


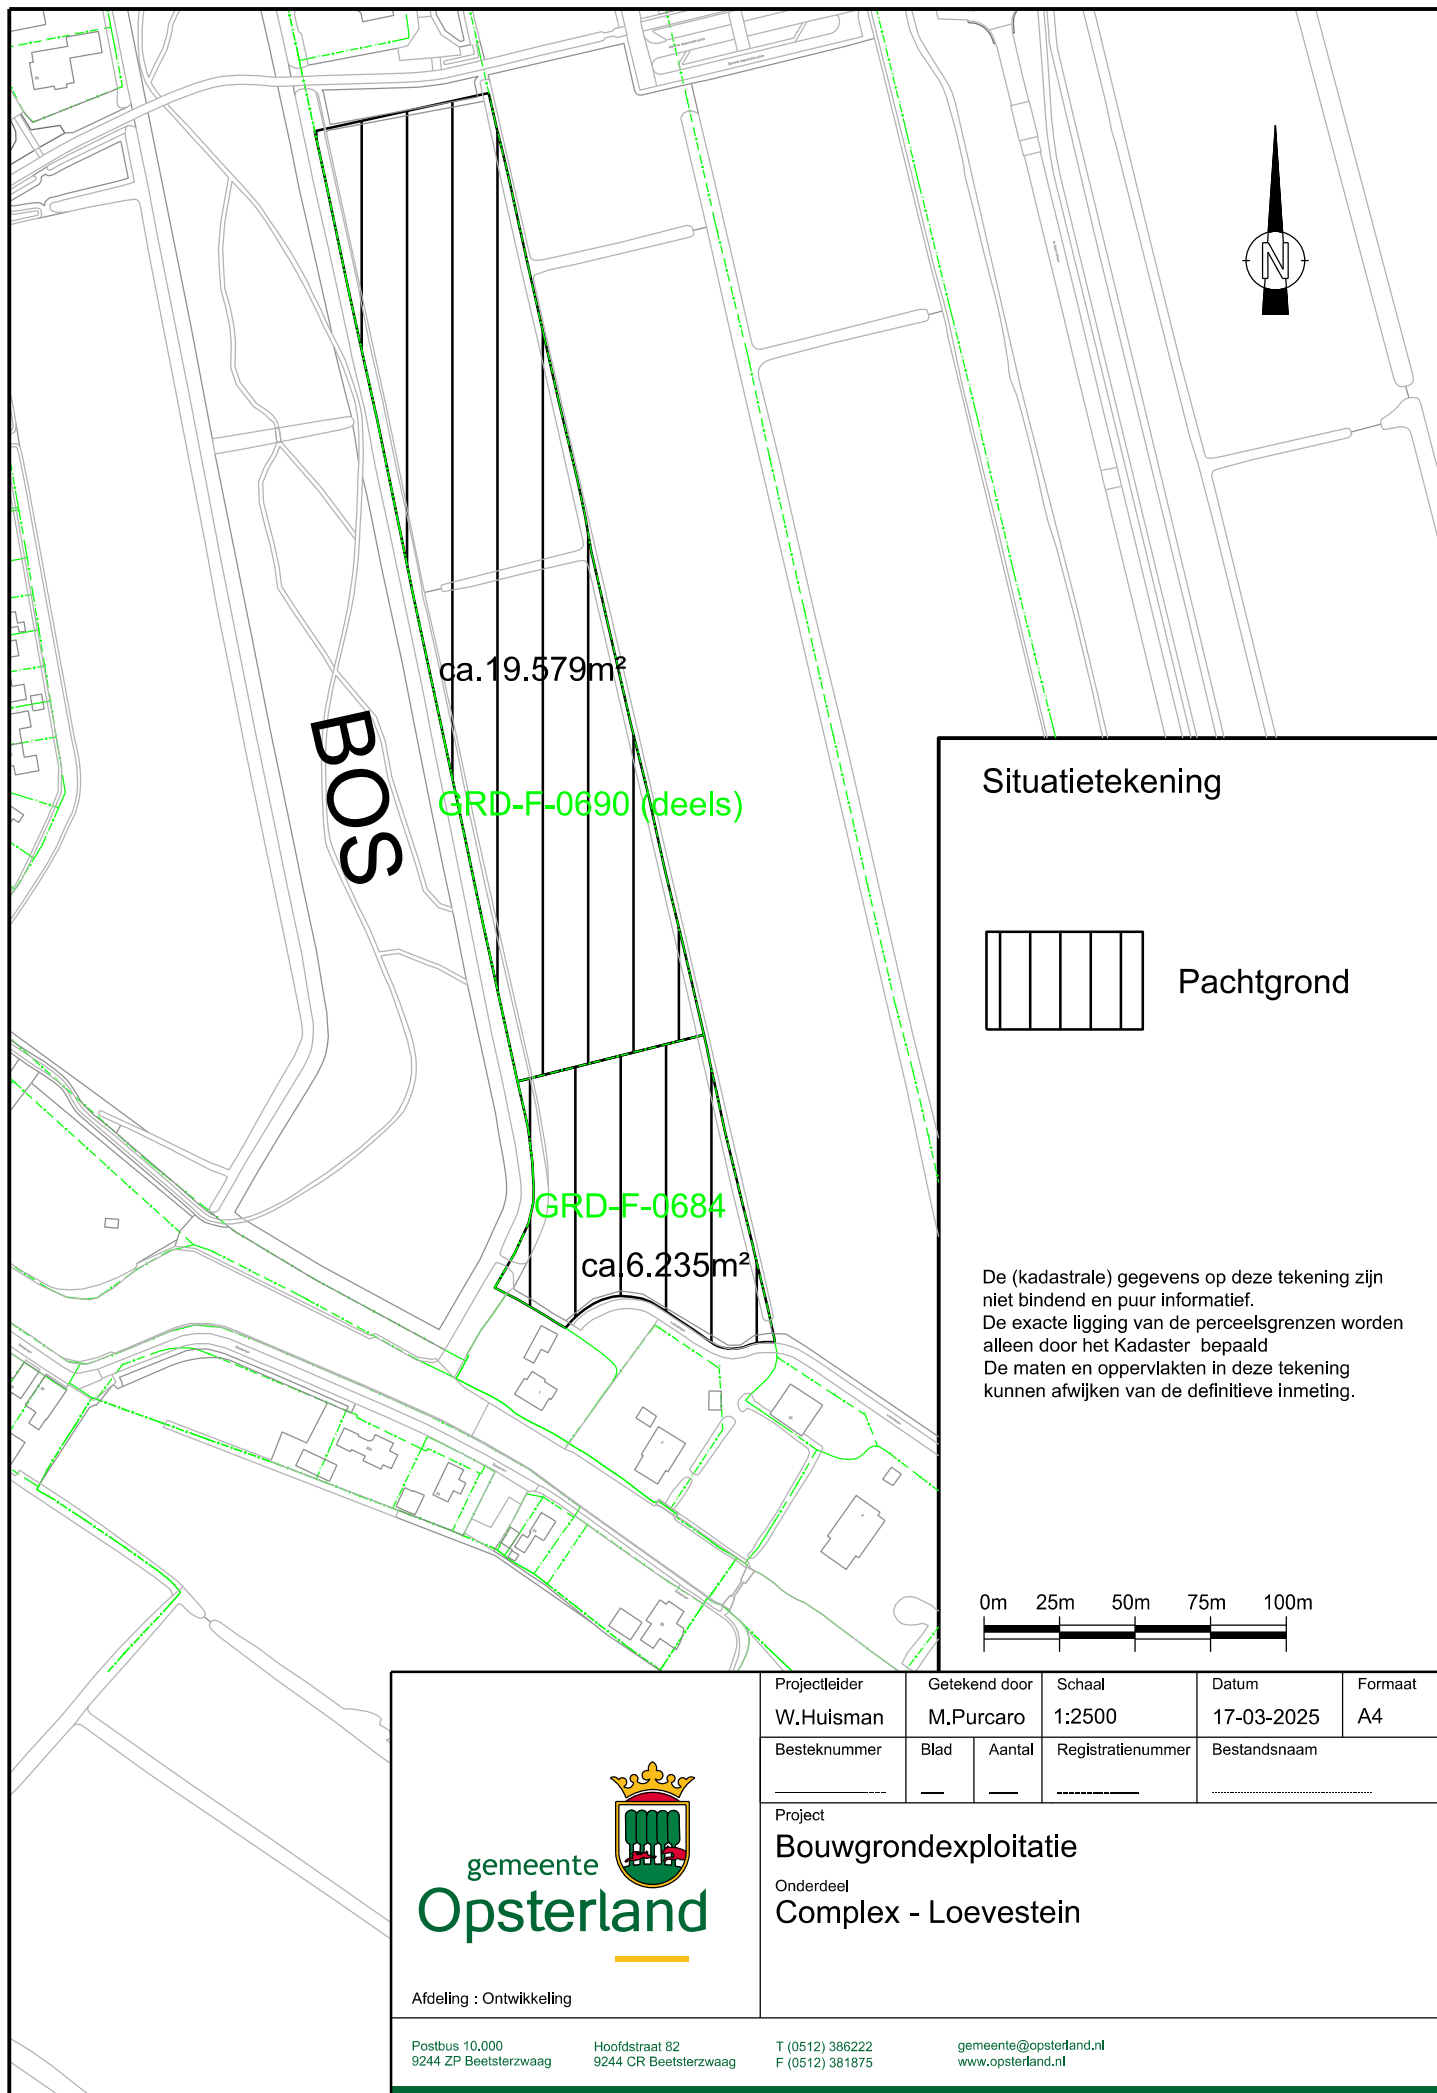

 Afdeling : Ontwikkeling	Projectleider	Getekend door	Schaal	Datum	Formaat
	W.Huisman	M.Purcaro	1:2500	17-03-2025	A4
	Besteknummer	Blad	Aantal	Registratienummer	Bestandsnaam
Project Bouwgrondexploitatie					
Onderdeel Complex - Loevestein					
Postbus 10.000 9244 ZP Beetsterzwaag					
Hoofdstraat 82 9244 CR Beetsterzwaag					
T (0512) 386222 F (0512) 381875					
gemeente@opsterland.nl www.opsterland.nl					