
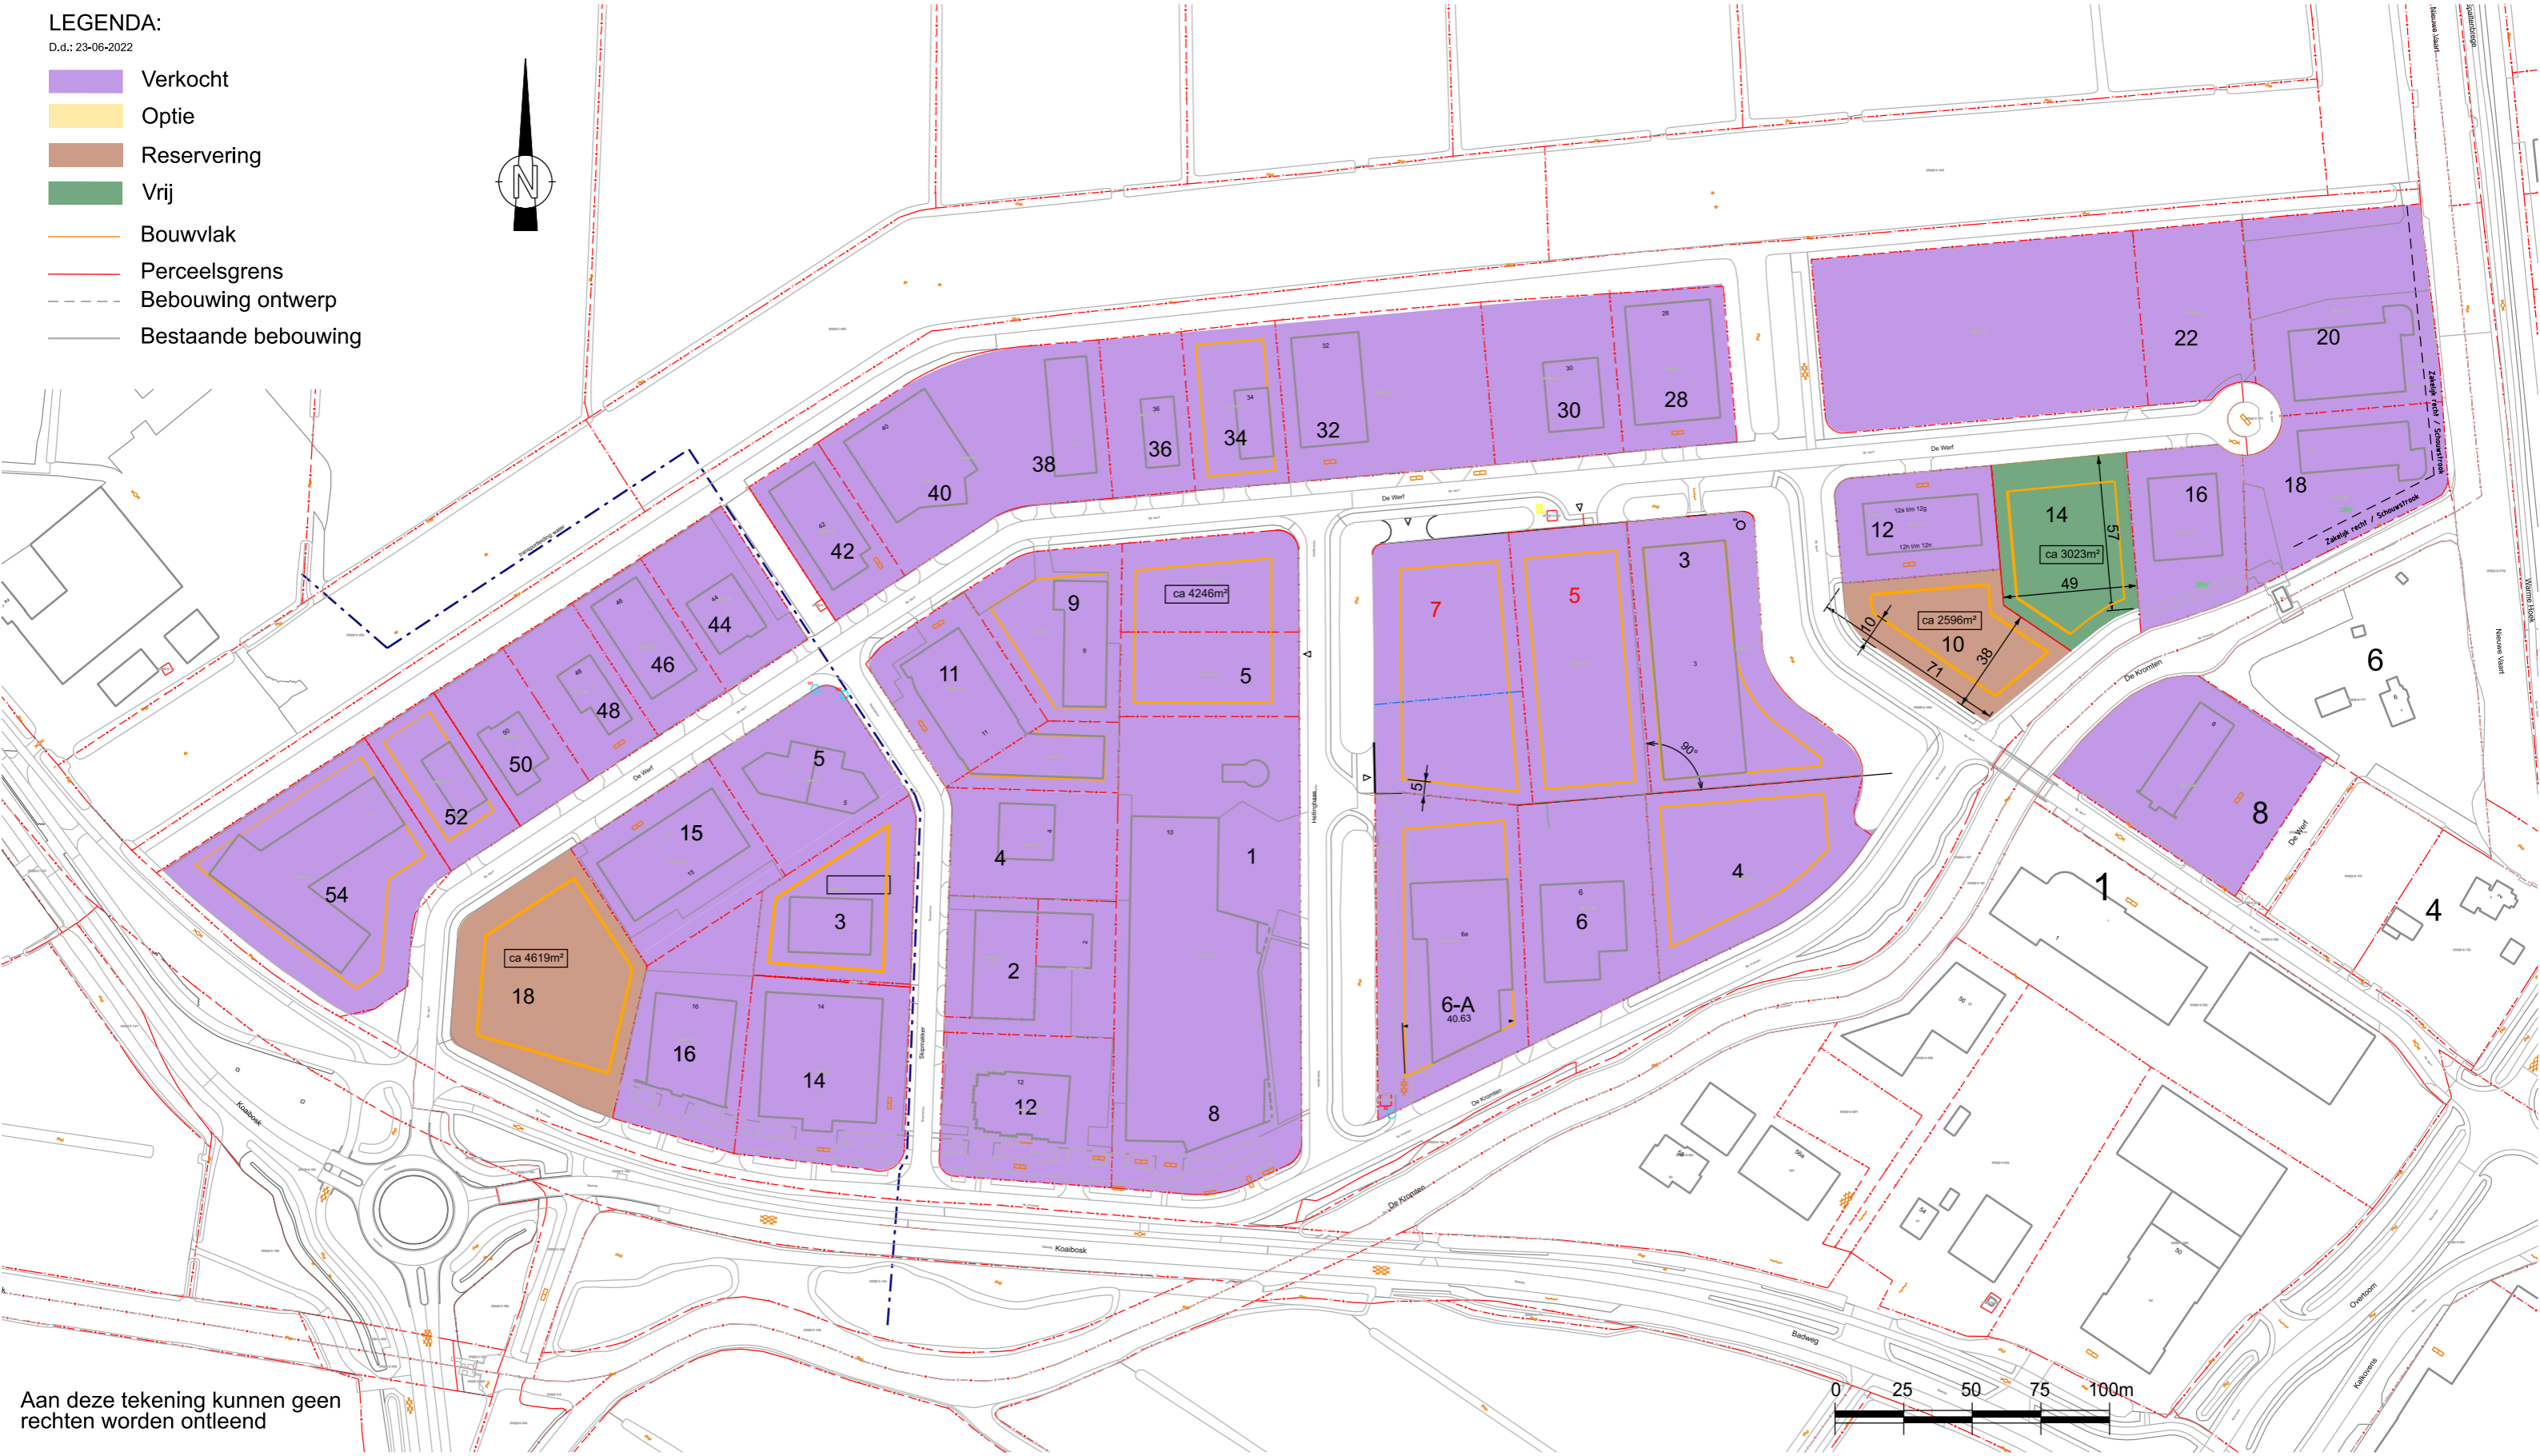


LEGENDA:

D.d.: 23-06-2022

- Verkocht
- Optie
- Reservering
- Vrij
- Bouwvlak
- Perceelsgrens
- Bebouwing ontwerp
- Bestaande bebouwing

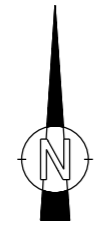

Aan deze tekening kunnen geen rechten worden ontleend

