


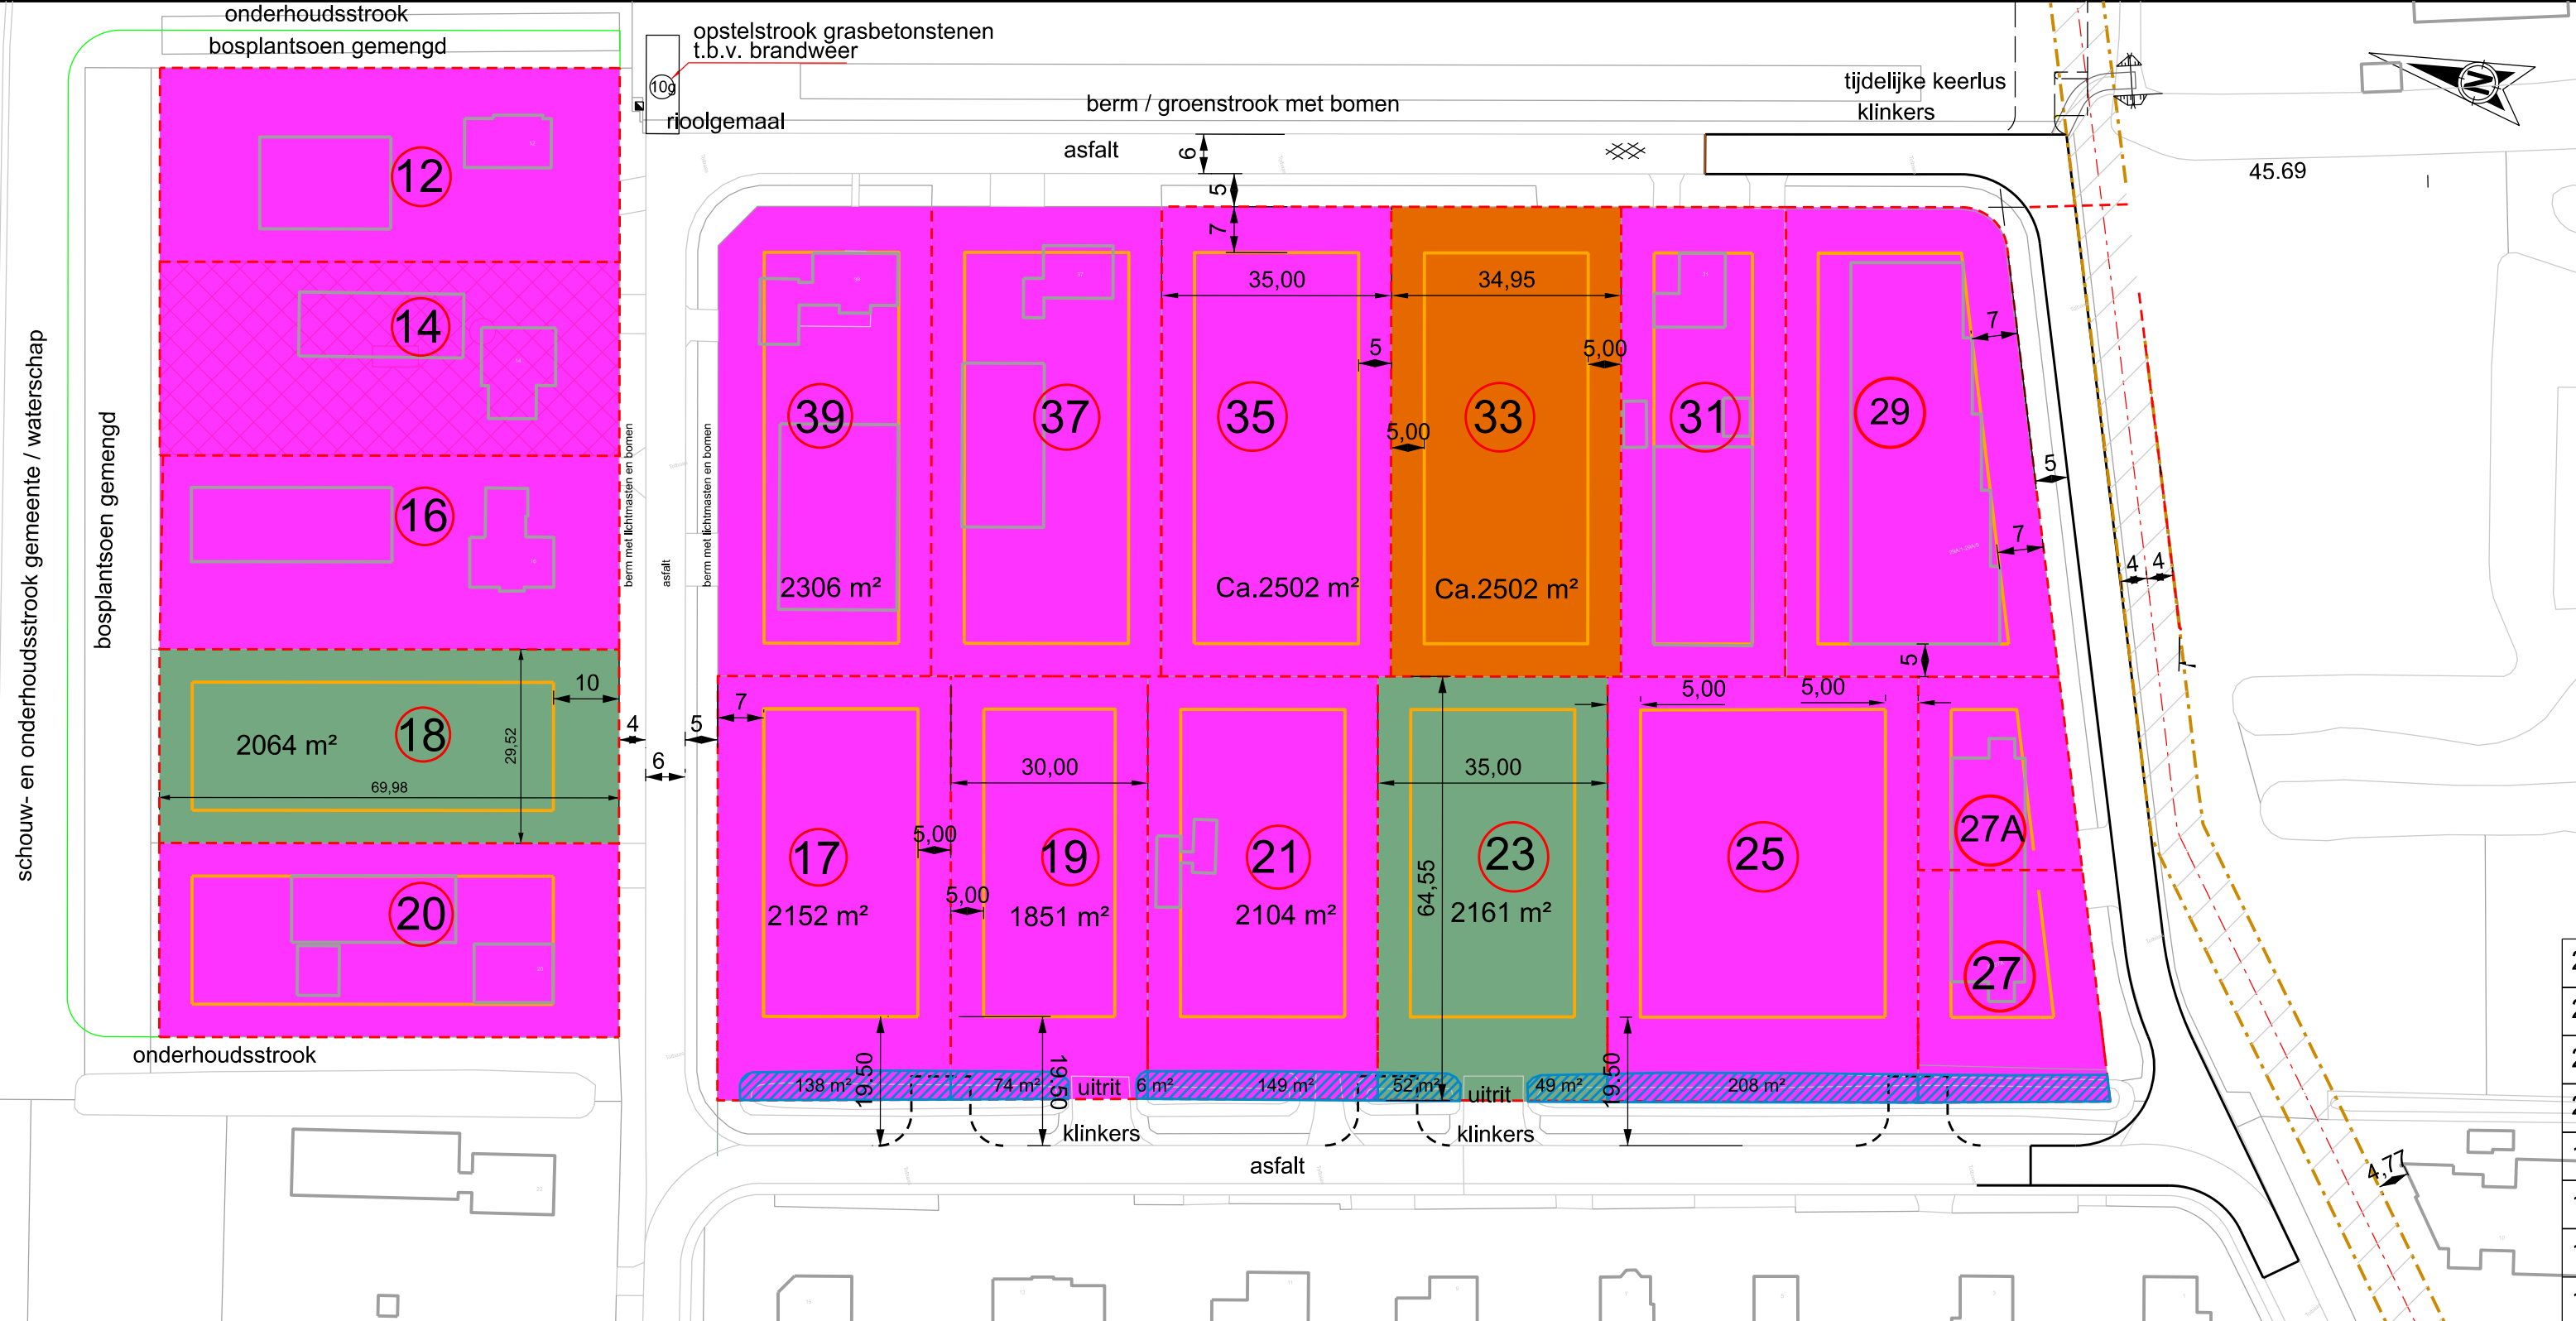

d.d.: 27-01-2026

WONEN EN WERKEN

LEGENDA:

- Verkocht
- Optie
- Reservering
- Vrij
- Bouwwlak
- Perceelsgrens
- Bebouwing ontwerp
- Bestaande bebouwing

Aan deze tekening kunnen geen rechten worden ontleend