



schouw- en onderhoudstrook gemeente / waterschap

bosplantsoen gemengd

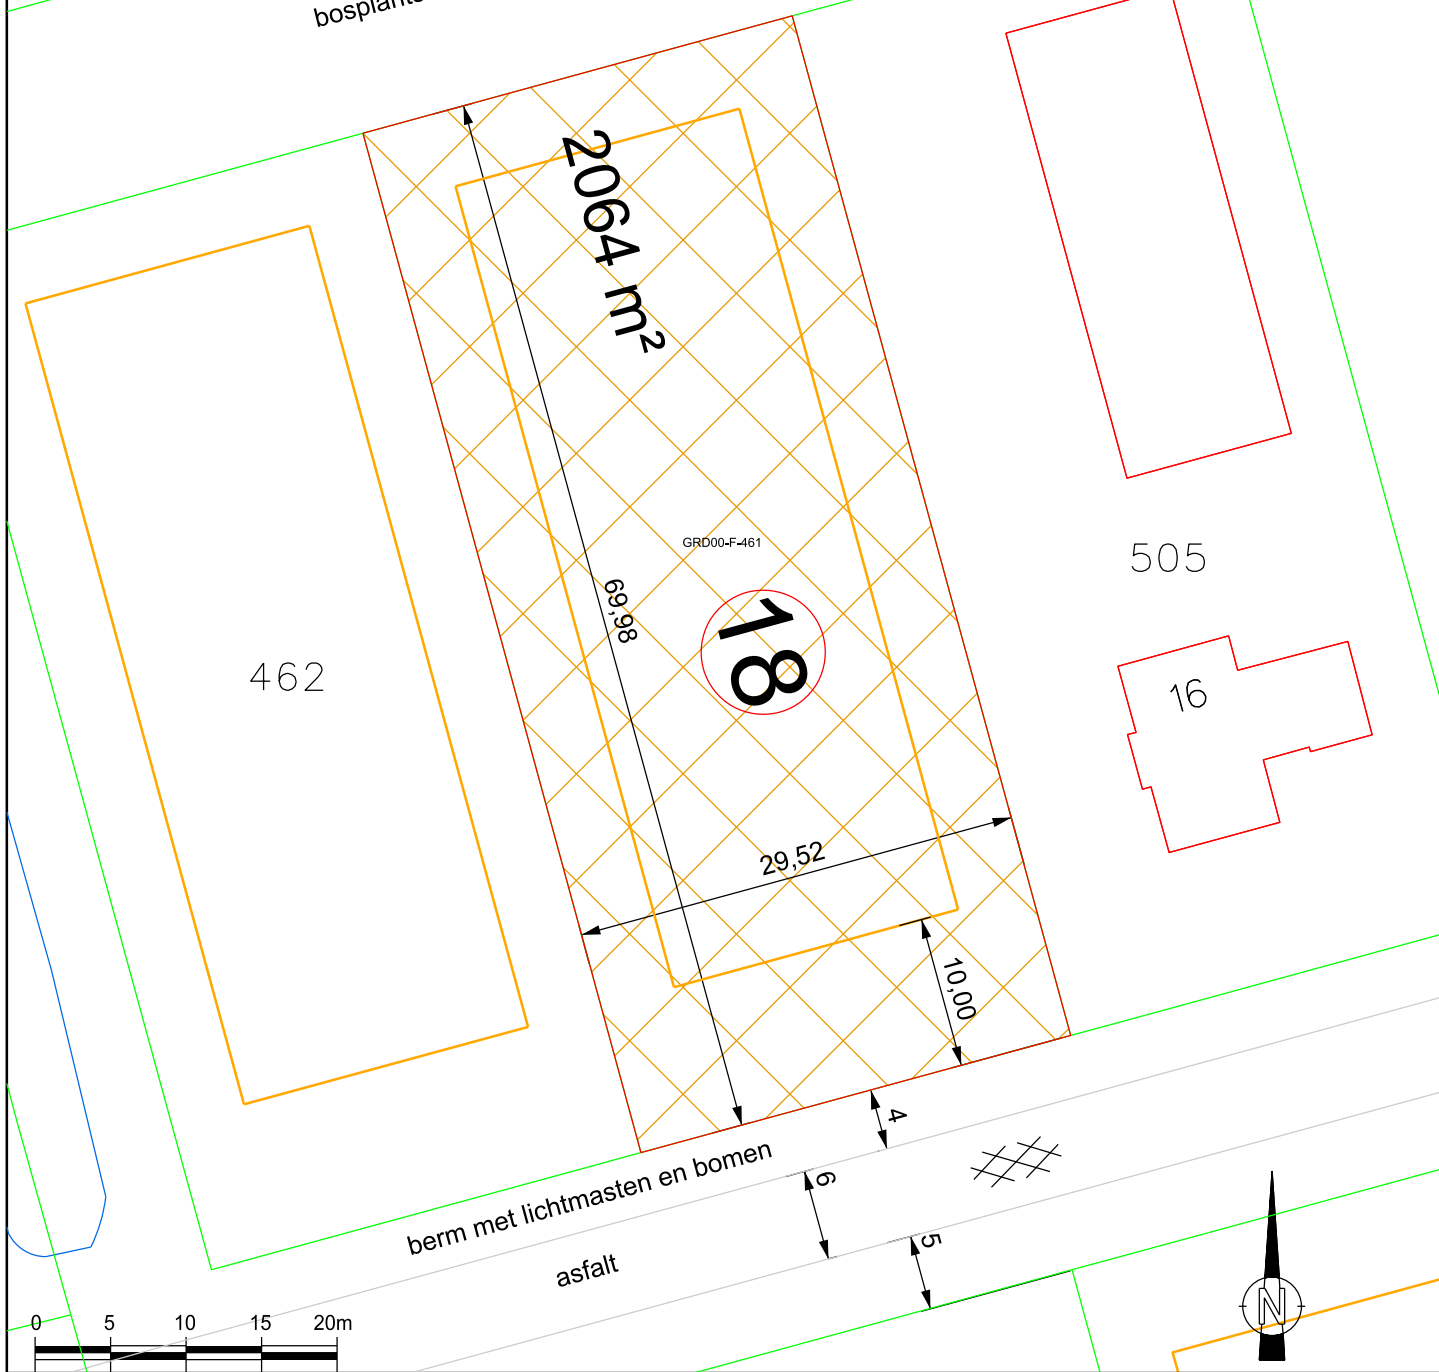


kadastrale gemeente
Gorredijk,
sectie F no. 461

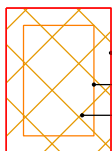

perceelsgrens
bouwvlak
te verkopen perceel

De (kadastrale) gegevens op deze tekening zijn niet bindend en puur informatief.
De exacte ligging van de perceelsgrenzen worden alleen door het Kadaster bepaald
De maten en oppervlakten in deze tekening kunnen afwijken van de definitieve inmeting.

 gemeente Opsterland	Projectleider		Getekend door	Schaal	Datum	Formaat
	W.Huisman		L.Hengst	1:500	20-06-2022	A4
Besteknummer		Blad	Aantal	Registralennummer	Bestandsnaam	
		1	1		Gk-Tolbaas18-Vt1.dgn	
Project Gorredijk Tolbaas Onderdeel Verkooptekening Tolbaas 18						
Afdeling : Ontwikkeling						

Postbus 10,000
9244 ZP Beetsterzwaag

Hoofdstraat 82
9244 CR Beetsterzwaag

T (0512) 386222
F (0512) 381875

gemeente@opsterland.nl
www.opsterland.nl