

Z-Waarde: Huidig maaiveld is toekomstig maaiveld

Kadastrale Gemeente: Gorredijk, Sectie: C, Perceel: 4968

Coördinaten nieuw station

Coördinaten grond

Hoekpunt 1:	X=200491.76	Y=556946.40	Hoekpunt 2:	X=200490.70	Y=556944.86
Hoekpunt 3:	X=200487.69	Y=556946.93	Hoekpunt 4:	X=200488.76	Y=556948.48


Hoekpunt A:	X=200492.94	Y=556947.33	Hoekpunt B:	X=200490.76	Y=556944.17
Hoekpunt C:	X=200486.46	Y=556947.13	Hoekpunt D:	X=200488.64	Y=556950.30




In eigendom te verkrijgen 20 m² grond



Kadaster grens

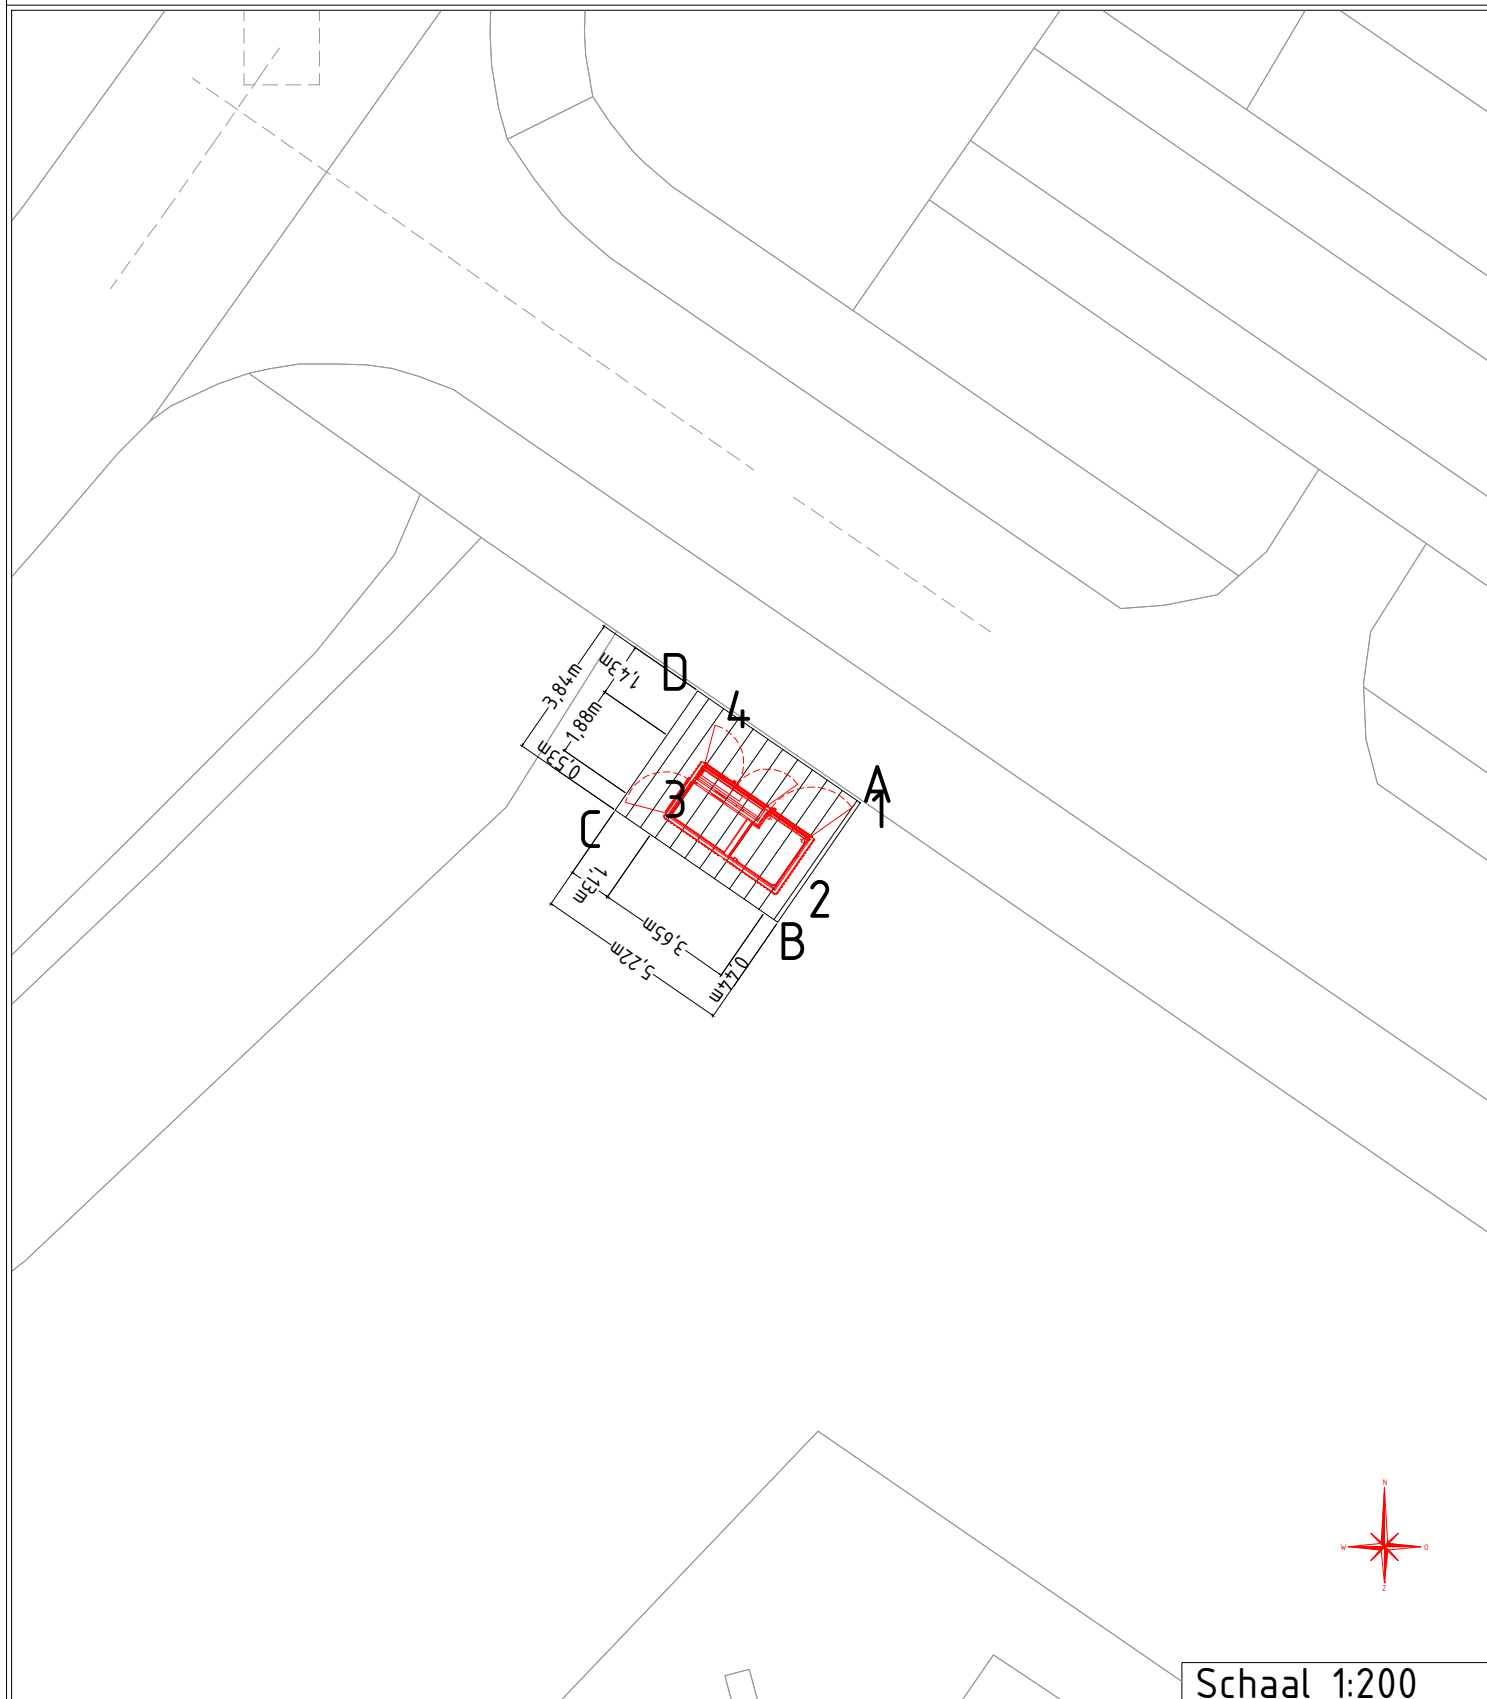

Schaal 1:200

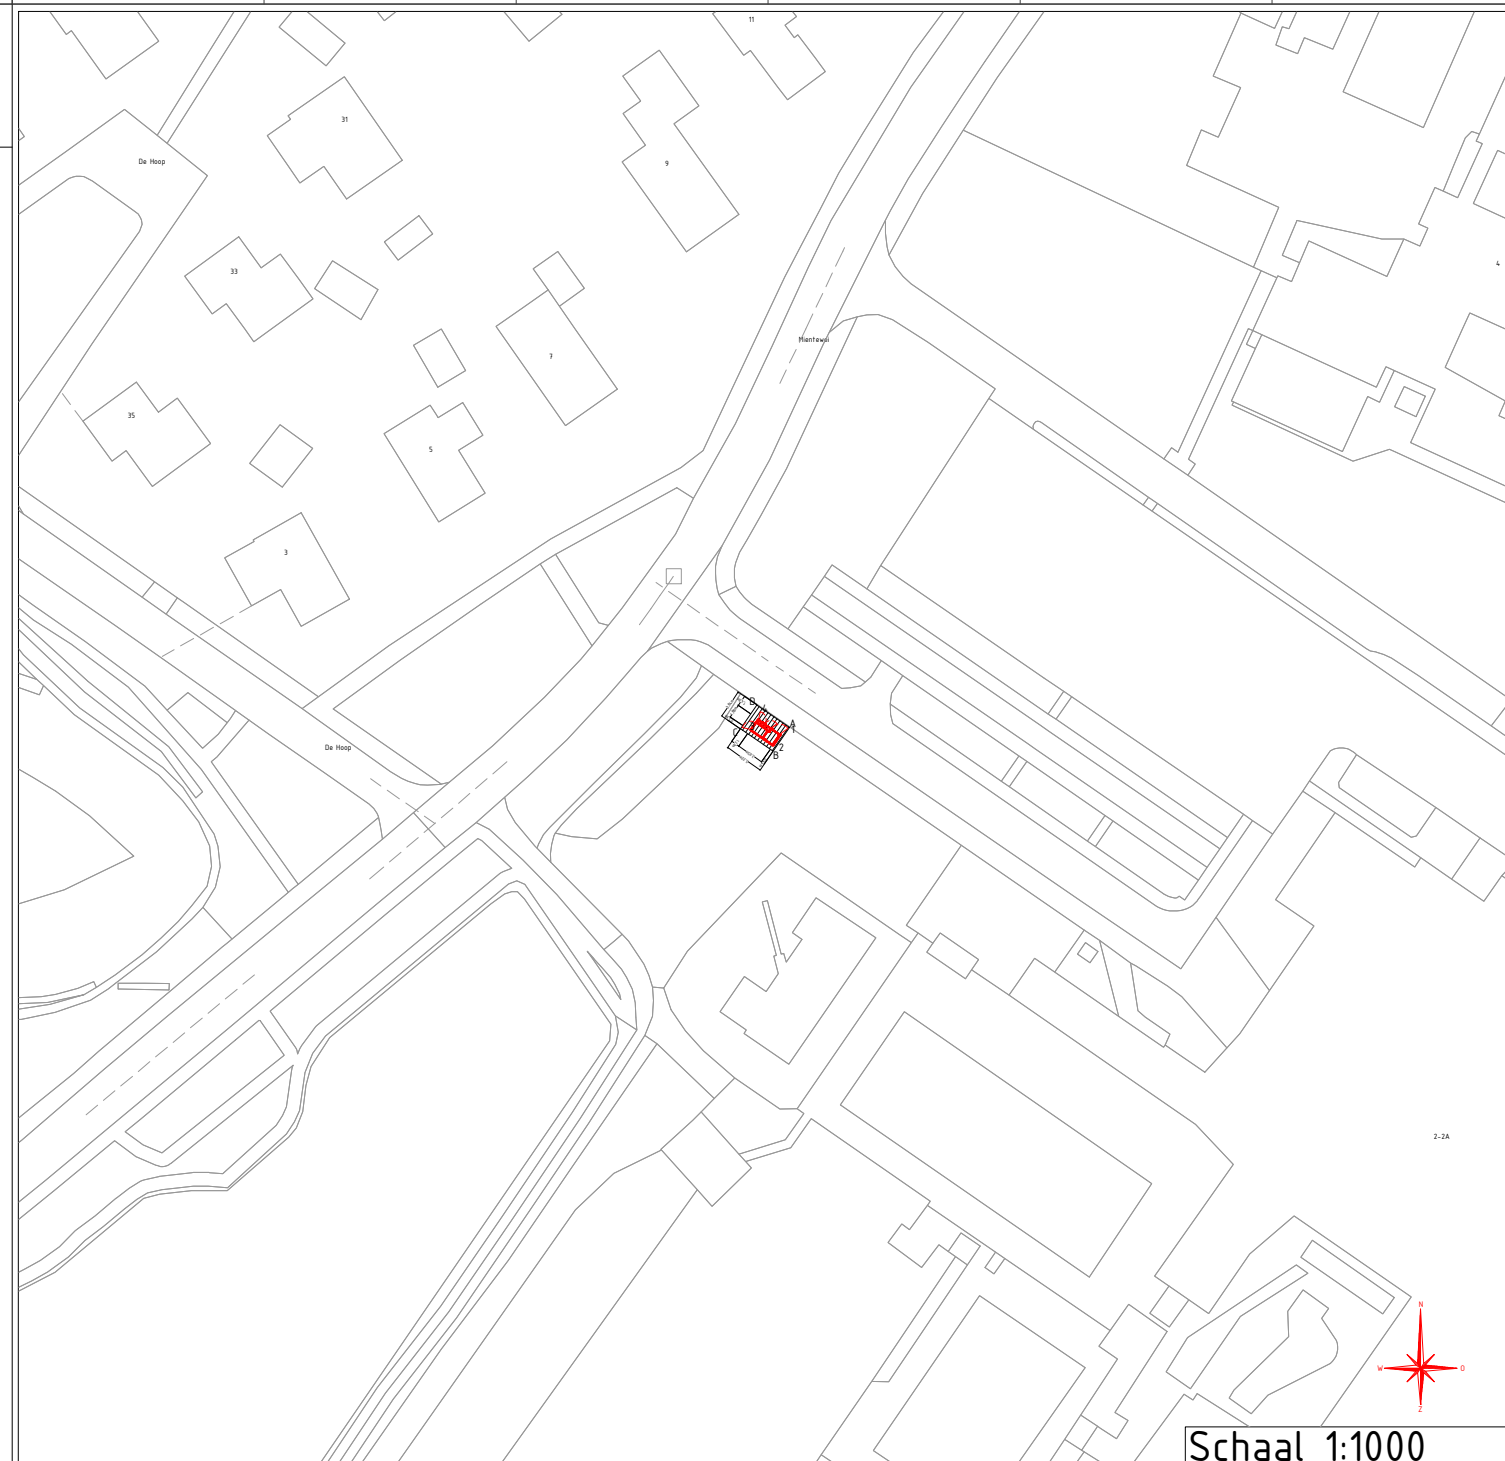

Schaal 1:1000

MIENTEWEL 2 \ Gorredijk
 Behuizing nr. 0108201
 Stationstekening MIENTEWEL 2 A-A NB / Alfen Pacto 25

Beheerkaart :
 Datum : 30-10-2023
 Status : Voorbereiding
 Schaal : 1:200/1:1000

Discipline :
 Blad nr: 1/2 Formaat: A3

CS nr:
 Regio: NHN & Friesland - IFN

Case nr: 0280443

liander
 onderdeel van alliantier

Gemeente:

Get. : Anne Waterlander

Datum: 21-11-2023

Wijz. A :

Datum: Par.:

Wijz. B :

Datum: Par.:

Wijz. C :

Datum: Par.:

Engineer : Anne Waterlander

Tel. nr : 06-28064873