


Te stichten trafostation
Type Alfen Pacto 25

Grondaankoop ca. 20m²
Perceel eigenaar:
Gemeente Opsterland
Hoofdstraat 82
9244 CR Beetsterzwaag

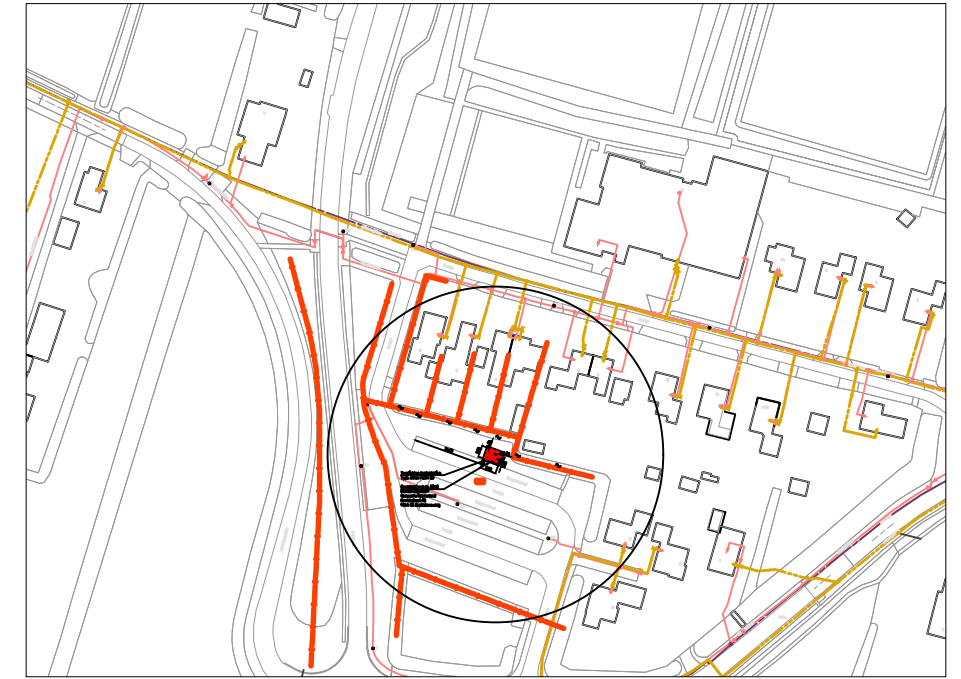

Verklaring E & OV			
—x— Aarde	—B— BBS Buitenbedrijf te stellen	● TN Mof	● Mof
— Mantelbuis	—+— NTL Nieuw te leggen	⏏ Eindsluiting	⏏ Aarde
— LS 230V, 400V of 600V ---	—x— UTN Uit te nemen	■ Loodkop	⏏ MS Station
— LS+OV of OV	—v— OTL Om te leggen	• Beschermmof	□ LS verdeelkast
— 3kV, 6kV, 10kV of 20kV	—x— TVV Te vervangen	⊗ OV verdeelkast	⊗ Bestaande lichtmast
— 50kV	—N— NTV Na te verleggen	⊗ Te verwijderen lichtmast	⊗ Te plaatsen lichtmast
— 150kV	—+— TVL Te Verlaten	⊗ Aardbuis	
— 380kV	—f— IBS In bedrijf te stellen		
— 10kV bed, 50kV bed. of 150kV bed.			

		Langezwaag Paradys 13, Wijz Uitbr LS/MSnet, stichten AVP 400kVA		Beheerkaart :	
		Gemeente: Opsterland		Datum : 22-07-2024	
Get. : JH		Datum: 08-04-2024		Status : Voorbereiding	
Wijz. A :		Datum: Par.:		Schaal : 1:250 / 1:2500	
Wijz. B :		Datum: Par.:		Discipline :	
Wijz. C :		Datum: Par.:		Blad nr: Formaat: A3	
Engineer : Johan Hoekstra		Tel. nr : 06-11917328		CS nr:	
				Regio: IPN	
				Case nr: 304219	