



INTEGRAAL KWALITEITSPLAN OPENBARE RUIMTE HERVELD - ANDELST

PLANKAART HERVELD - NOORD EN ANDELST

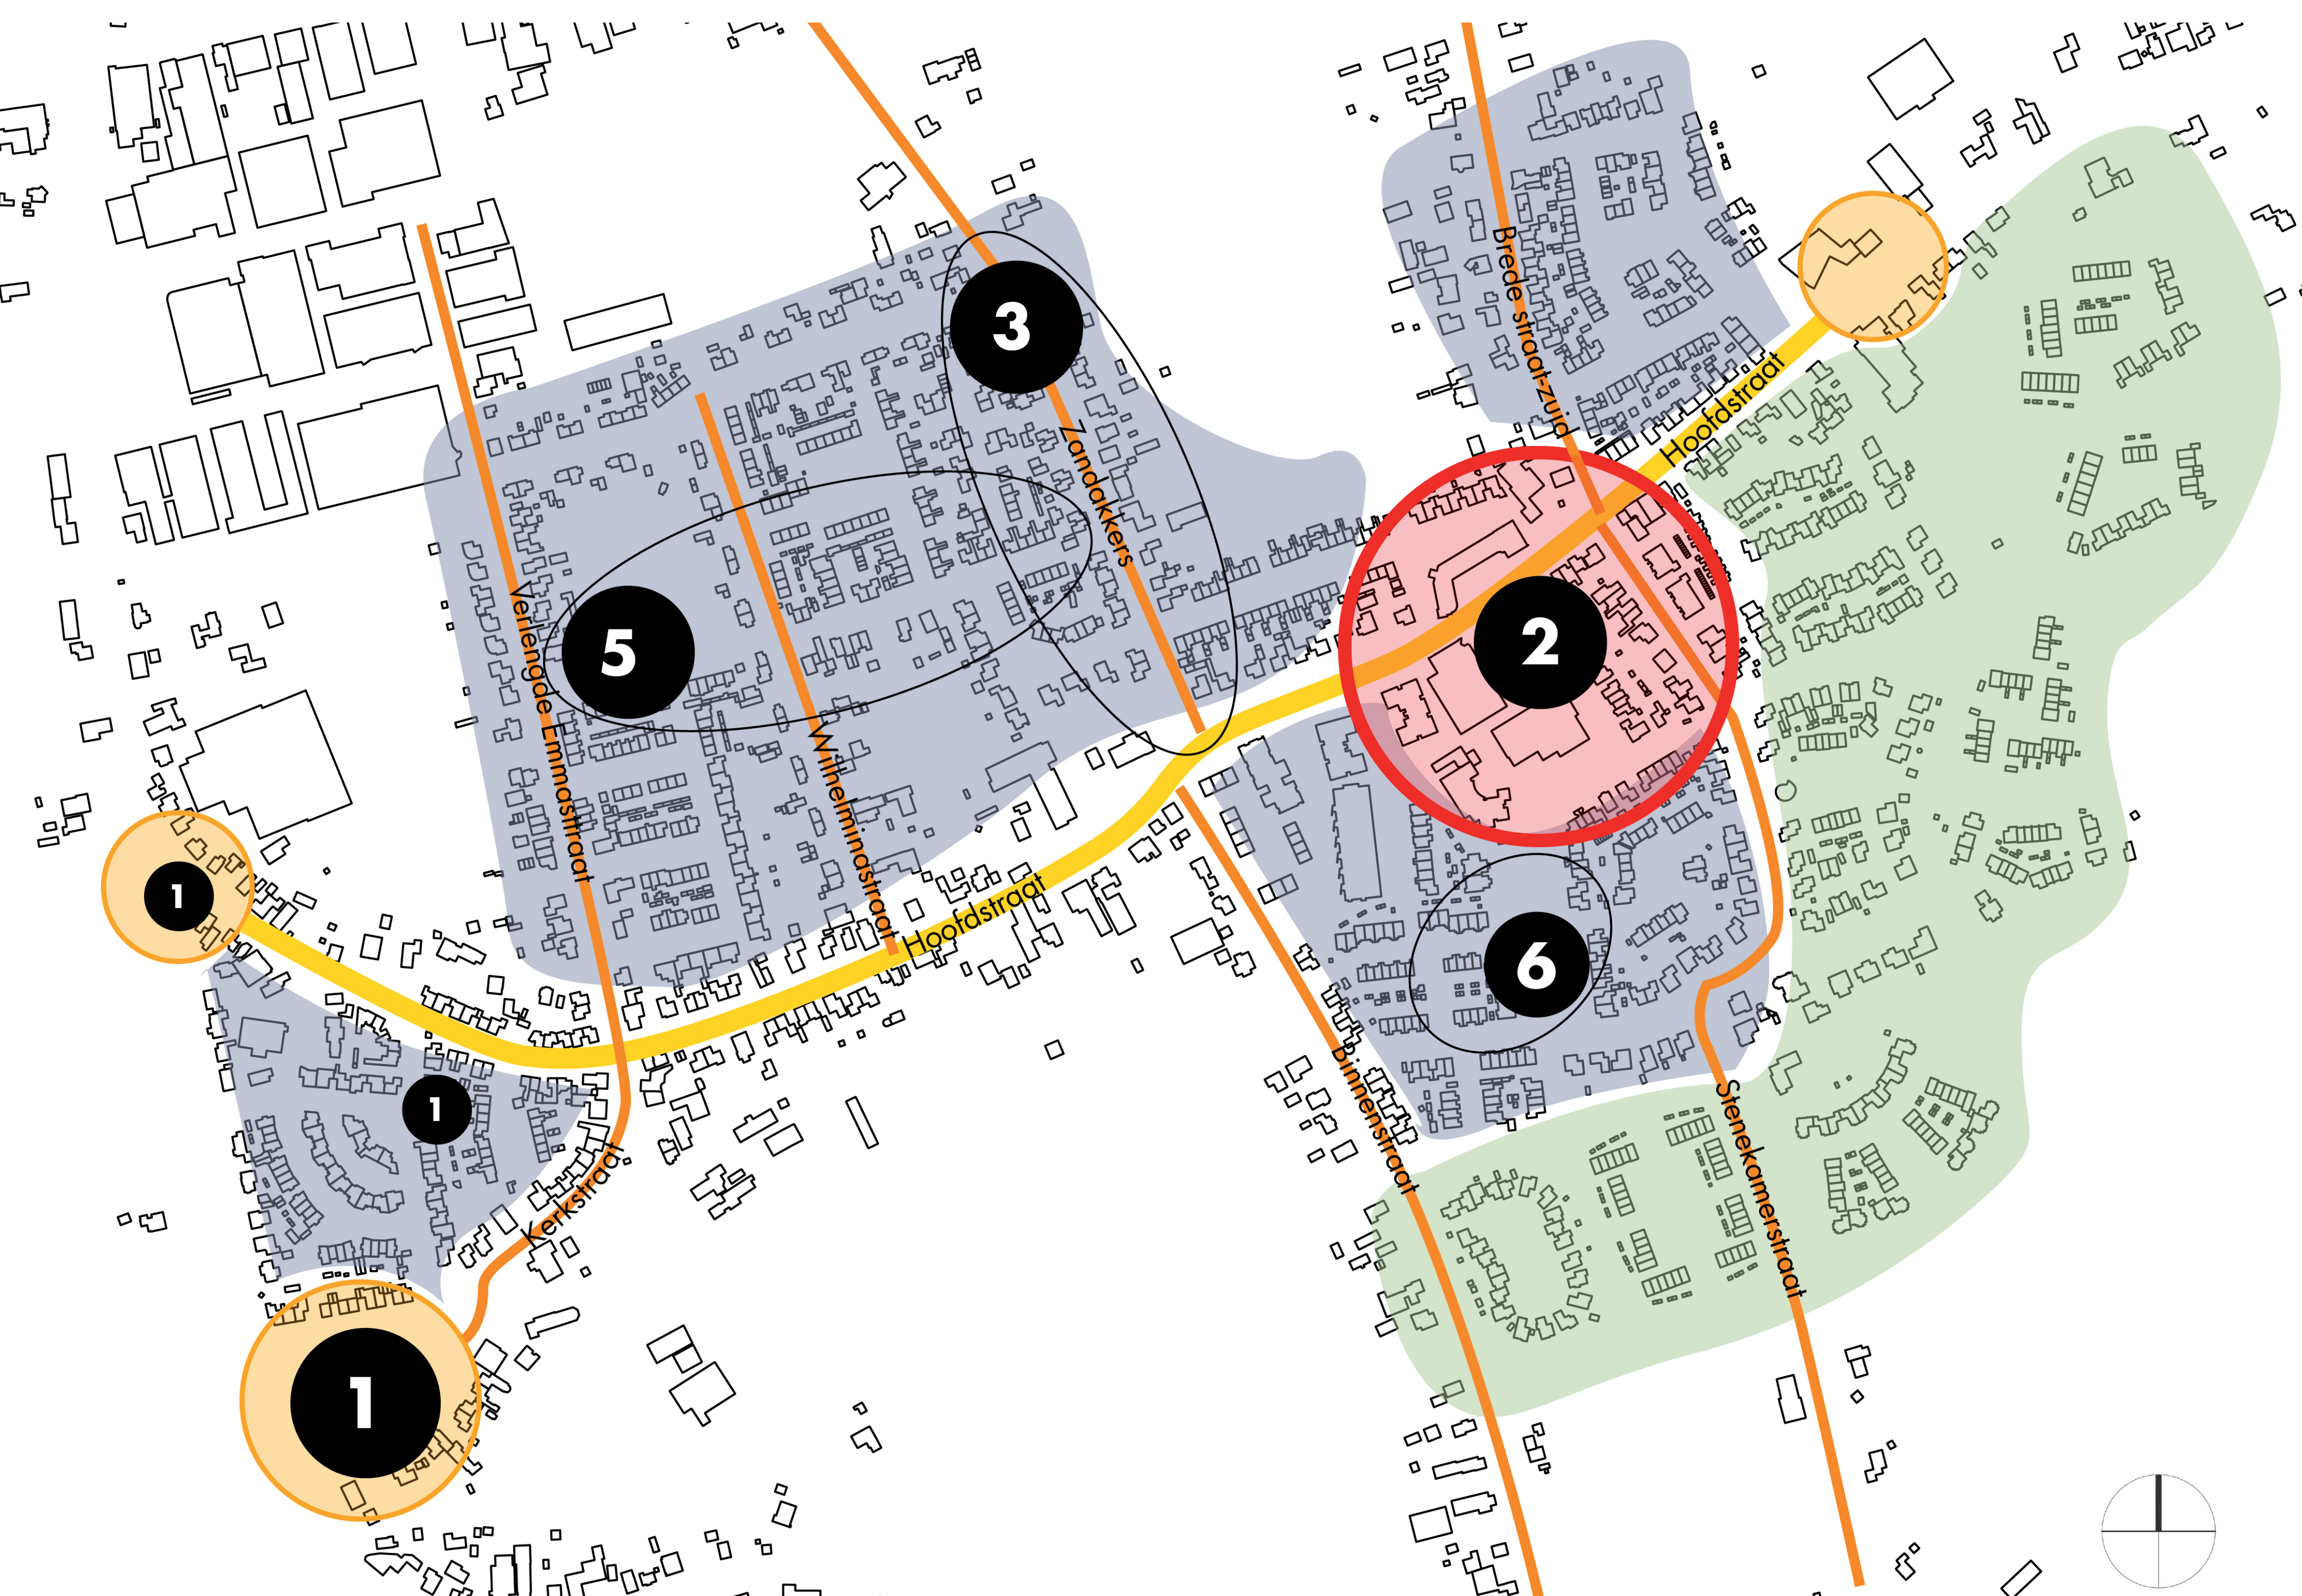

PLANKAART HERVELD - ZUID

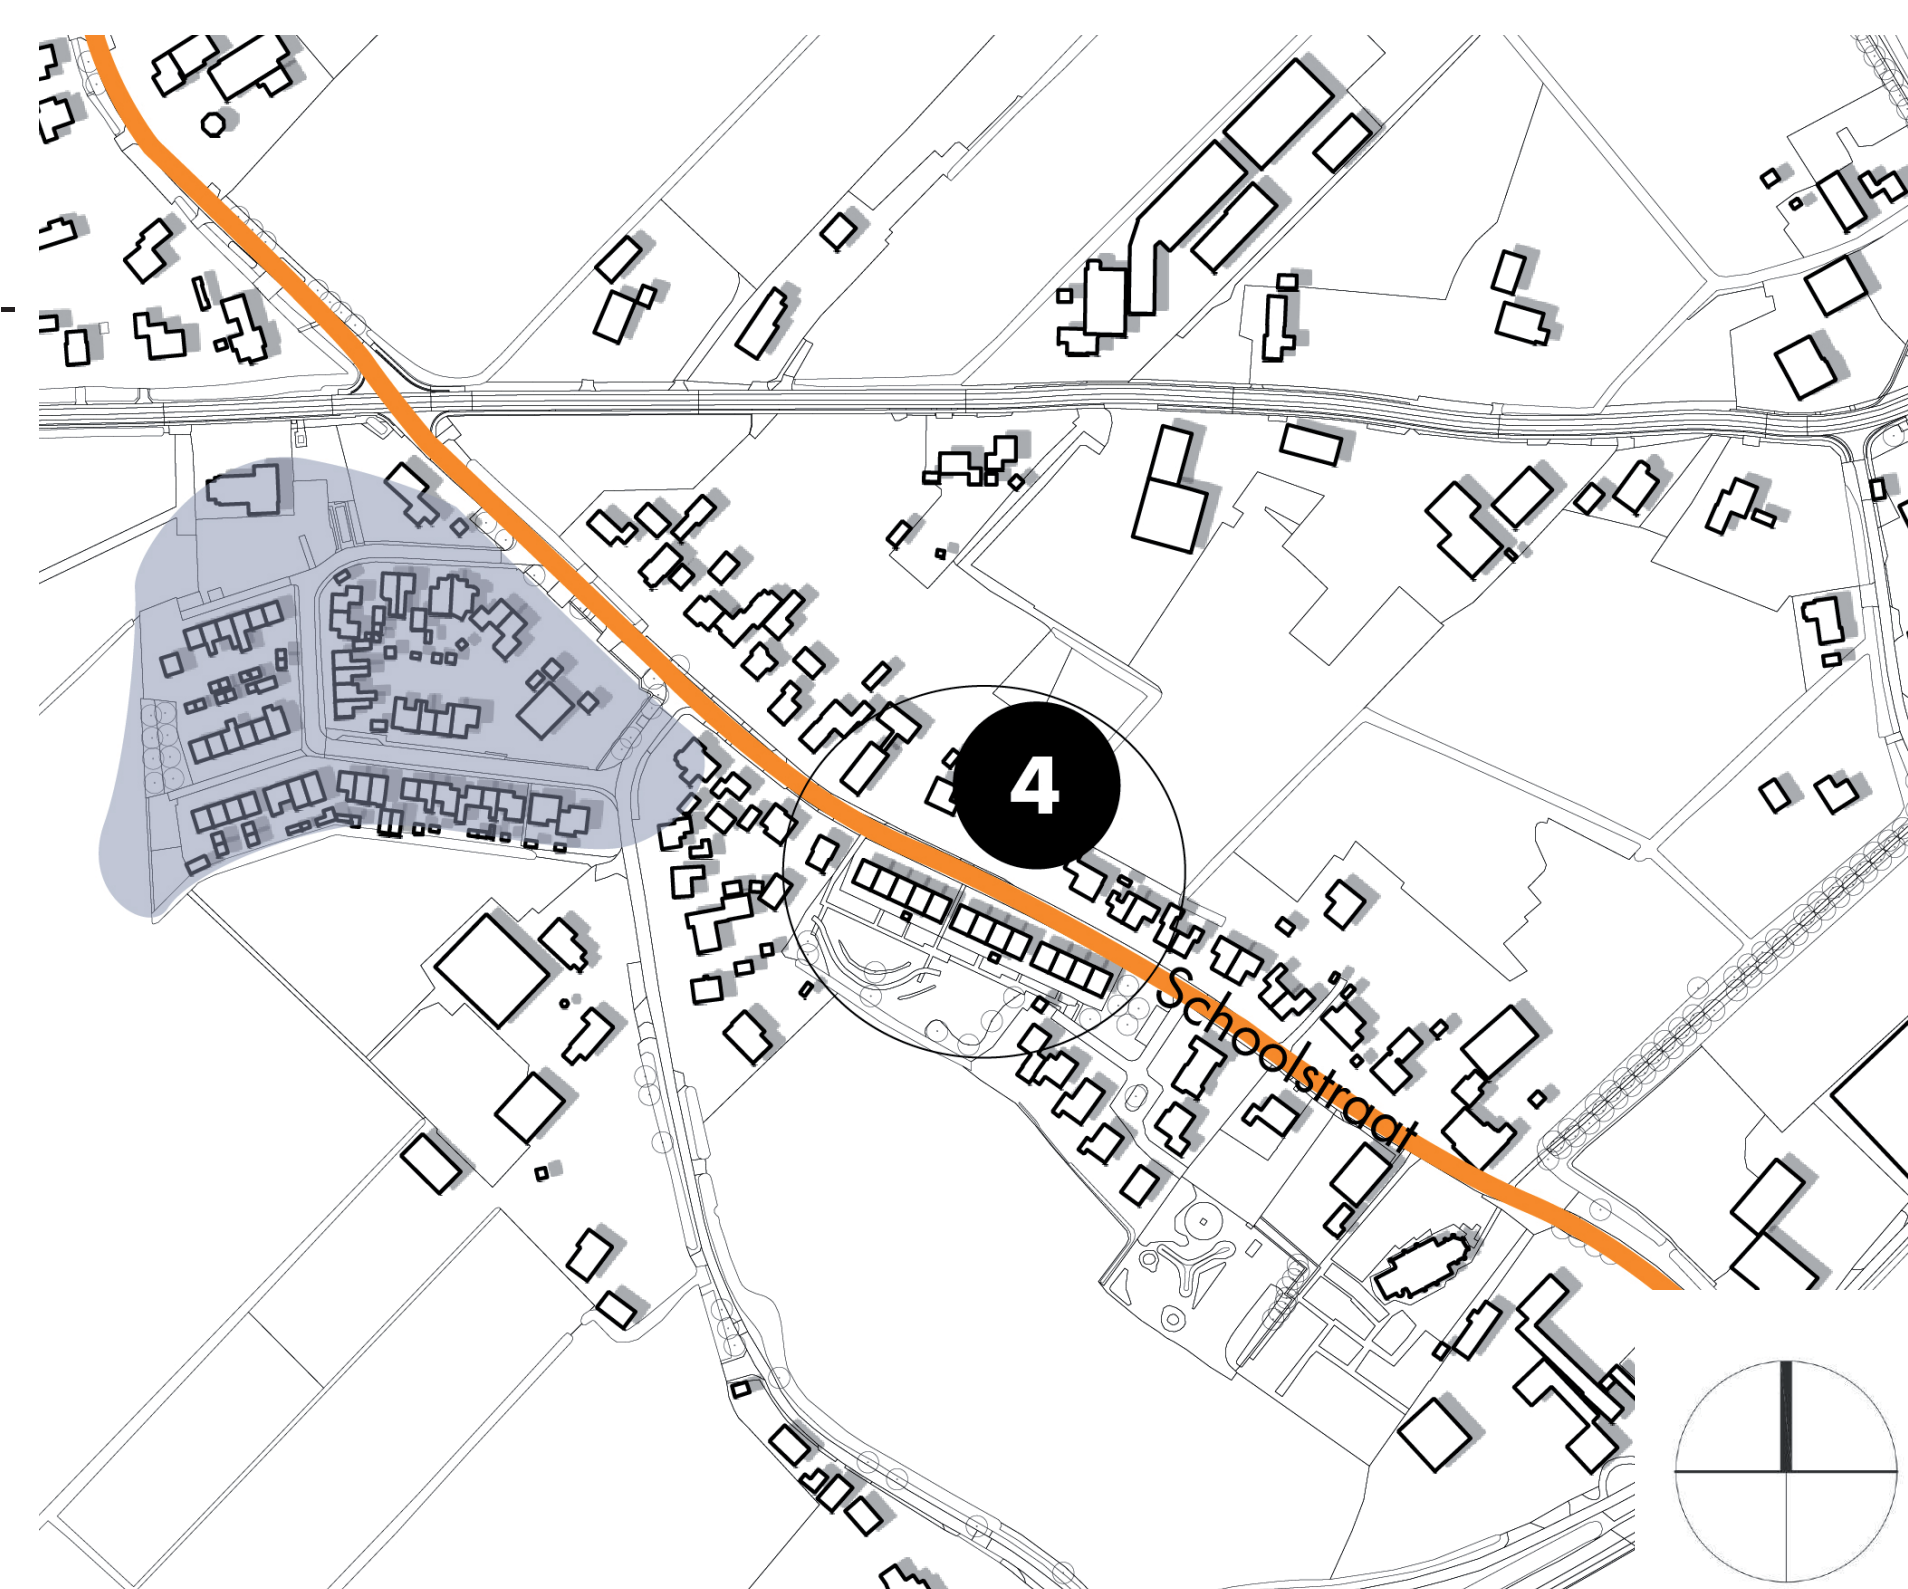

Legenda

- Centrumgebied
- Hoofdstructuur - Hoofdstraat
- Entrees van het dorp
- Paralelle hoofdstructuur - wegen richting landschap
- Compacte woonwijk - voor 2000
- Open woonwijk - 2000 - heden



Vergroeningslocaties

- 1 Omgeving Kerkstraat, Wageningsestraat en Europaplein
- 2 Het Dorpsplein
- 3 De Zandakkers
- 4 Schoolstraat
- Optioneel
- 5 Prins Hendrikstraat
- 6 De groenstrook aan het Jupiterpark en de Mercurius

INTEGRAAL KWALITEITSPLAN OPENBARE RUIMTE HERVELD - ANDELST


1 - OMGEVING KERKSTRAAT, WAGENINGSESTRAAT EN EUROPAPLEIN

HUDIGE SITUATIE

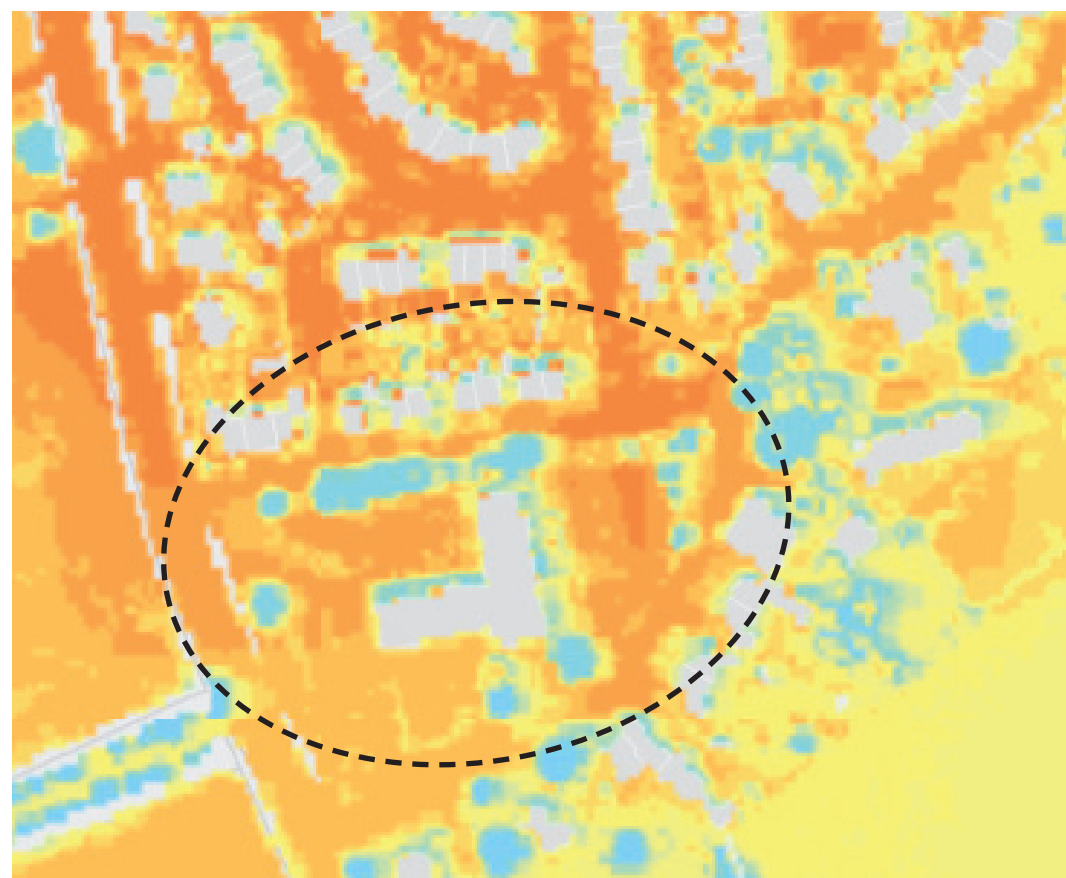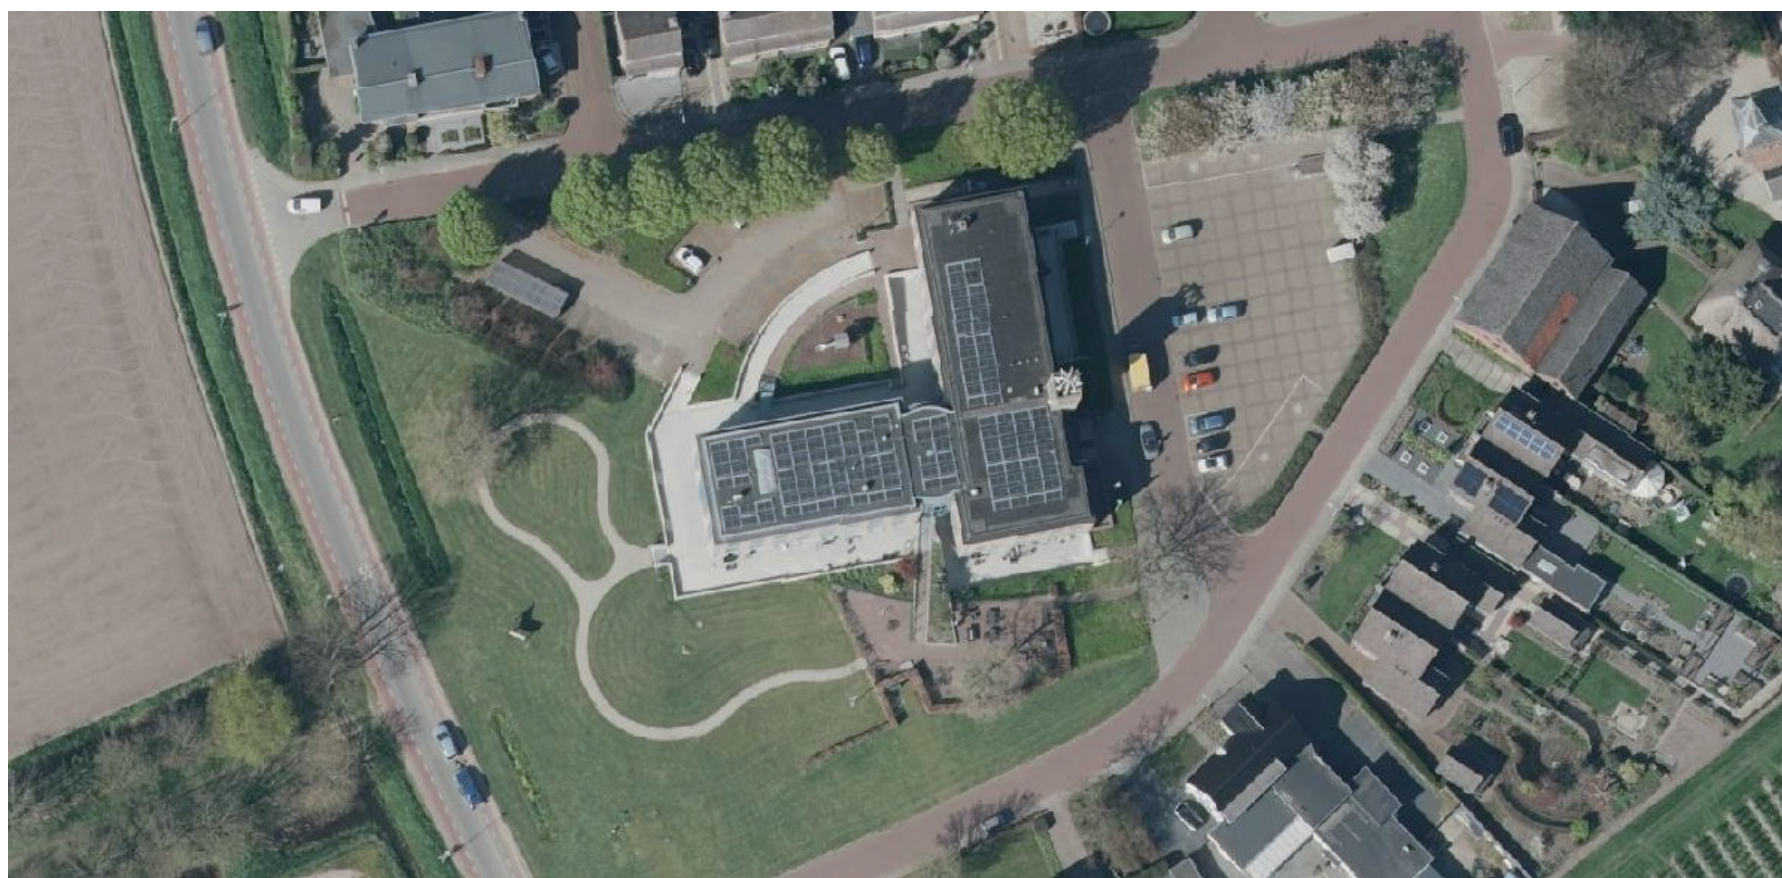

TOEKOMSTIGE SITUATIE 1:500

Hoek Fruithofstraat

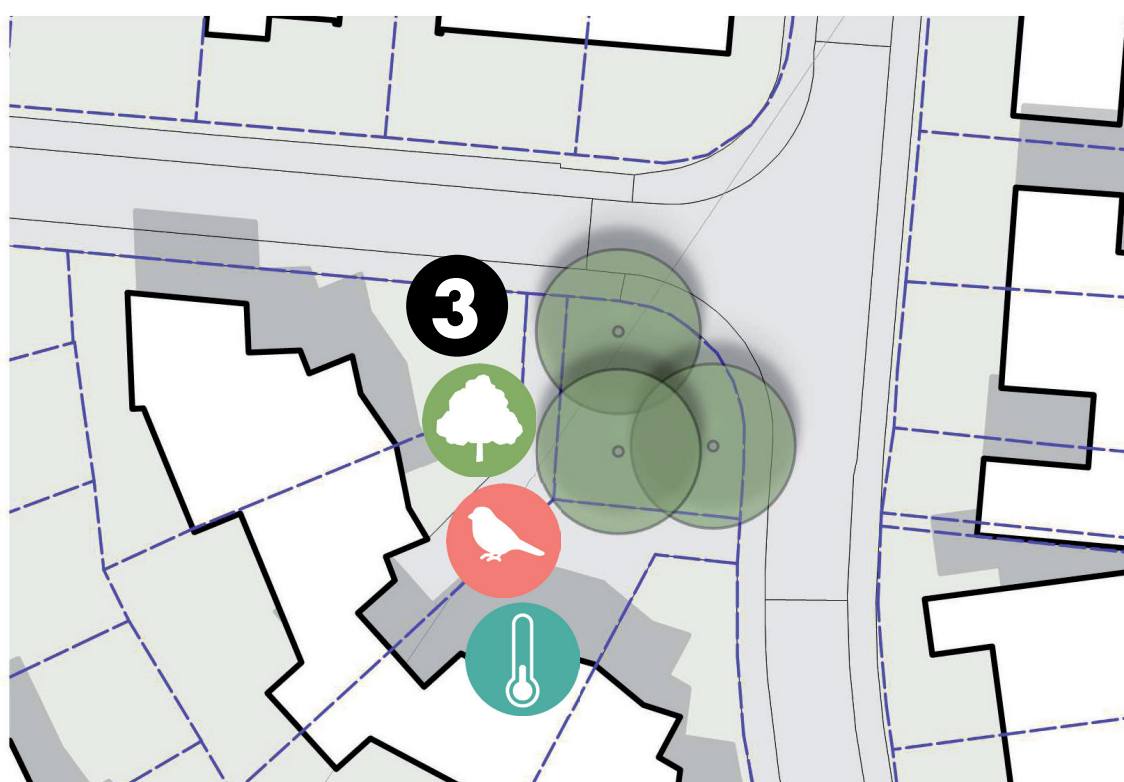


Hoek Wageningsestraat/Hoofdstraat



Ambitie voor de locatie

- Uitbreiding van het bomenbestand
- Aanplant van bloemrijk kruidenmengsel of vaste planten
- Meer leefgebied voor diverse insectensoorten
- Meer leefgebied voor diverse vogelsoorten
- Aanbrengen van grasbetontegels
- Verlaging van de gevoelstemperatuur door meer schaduw

Europaplein e.o.

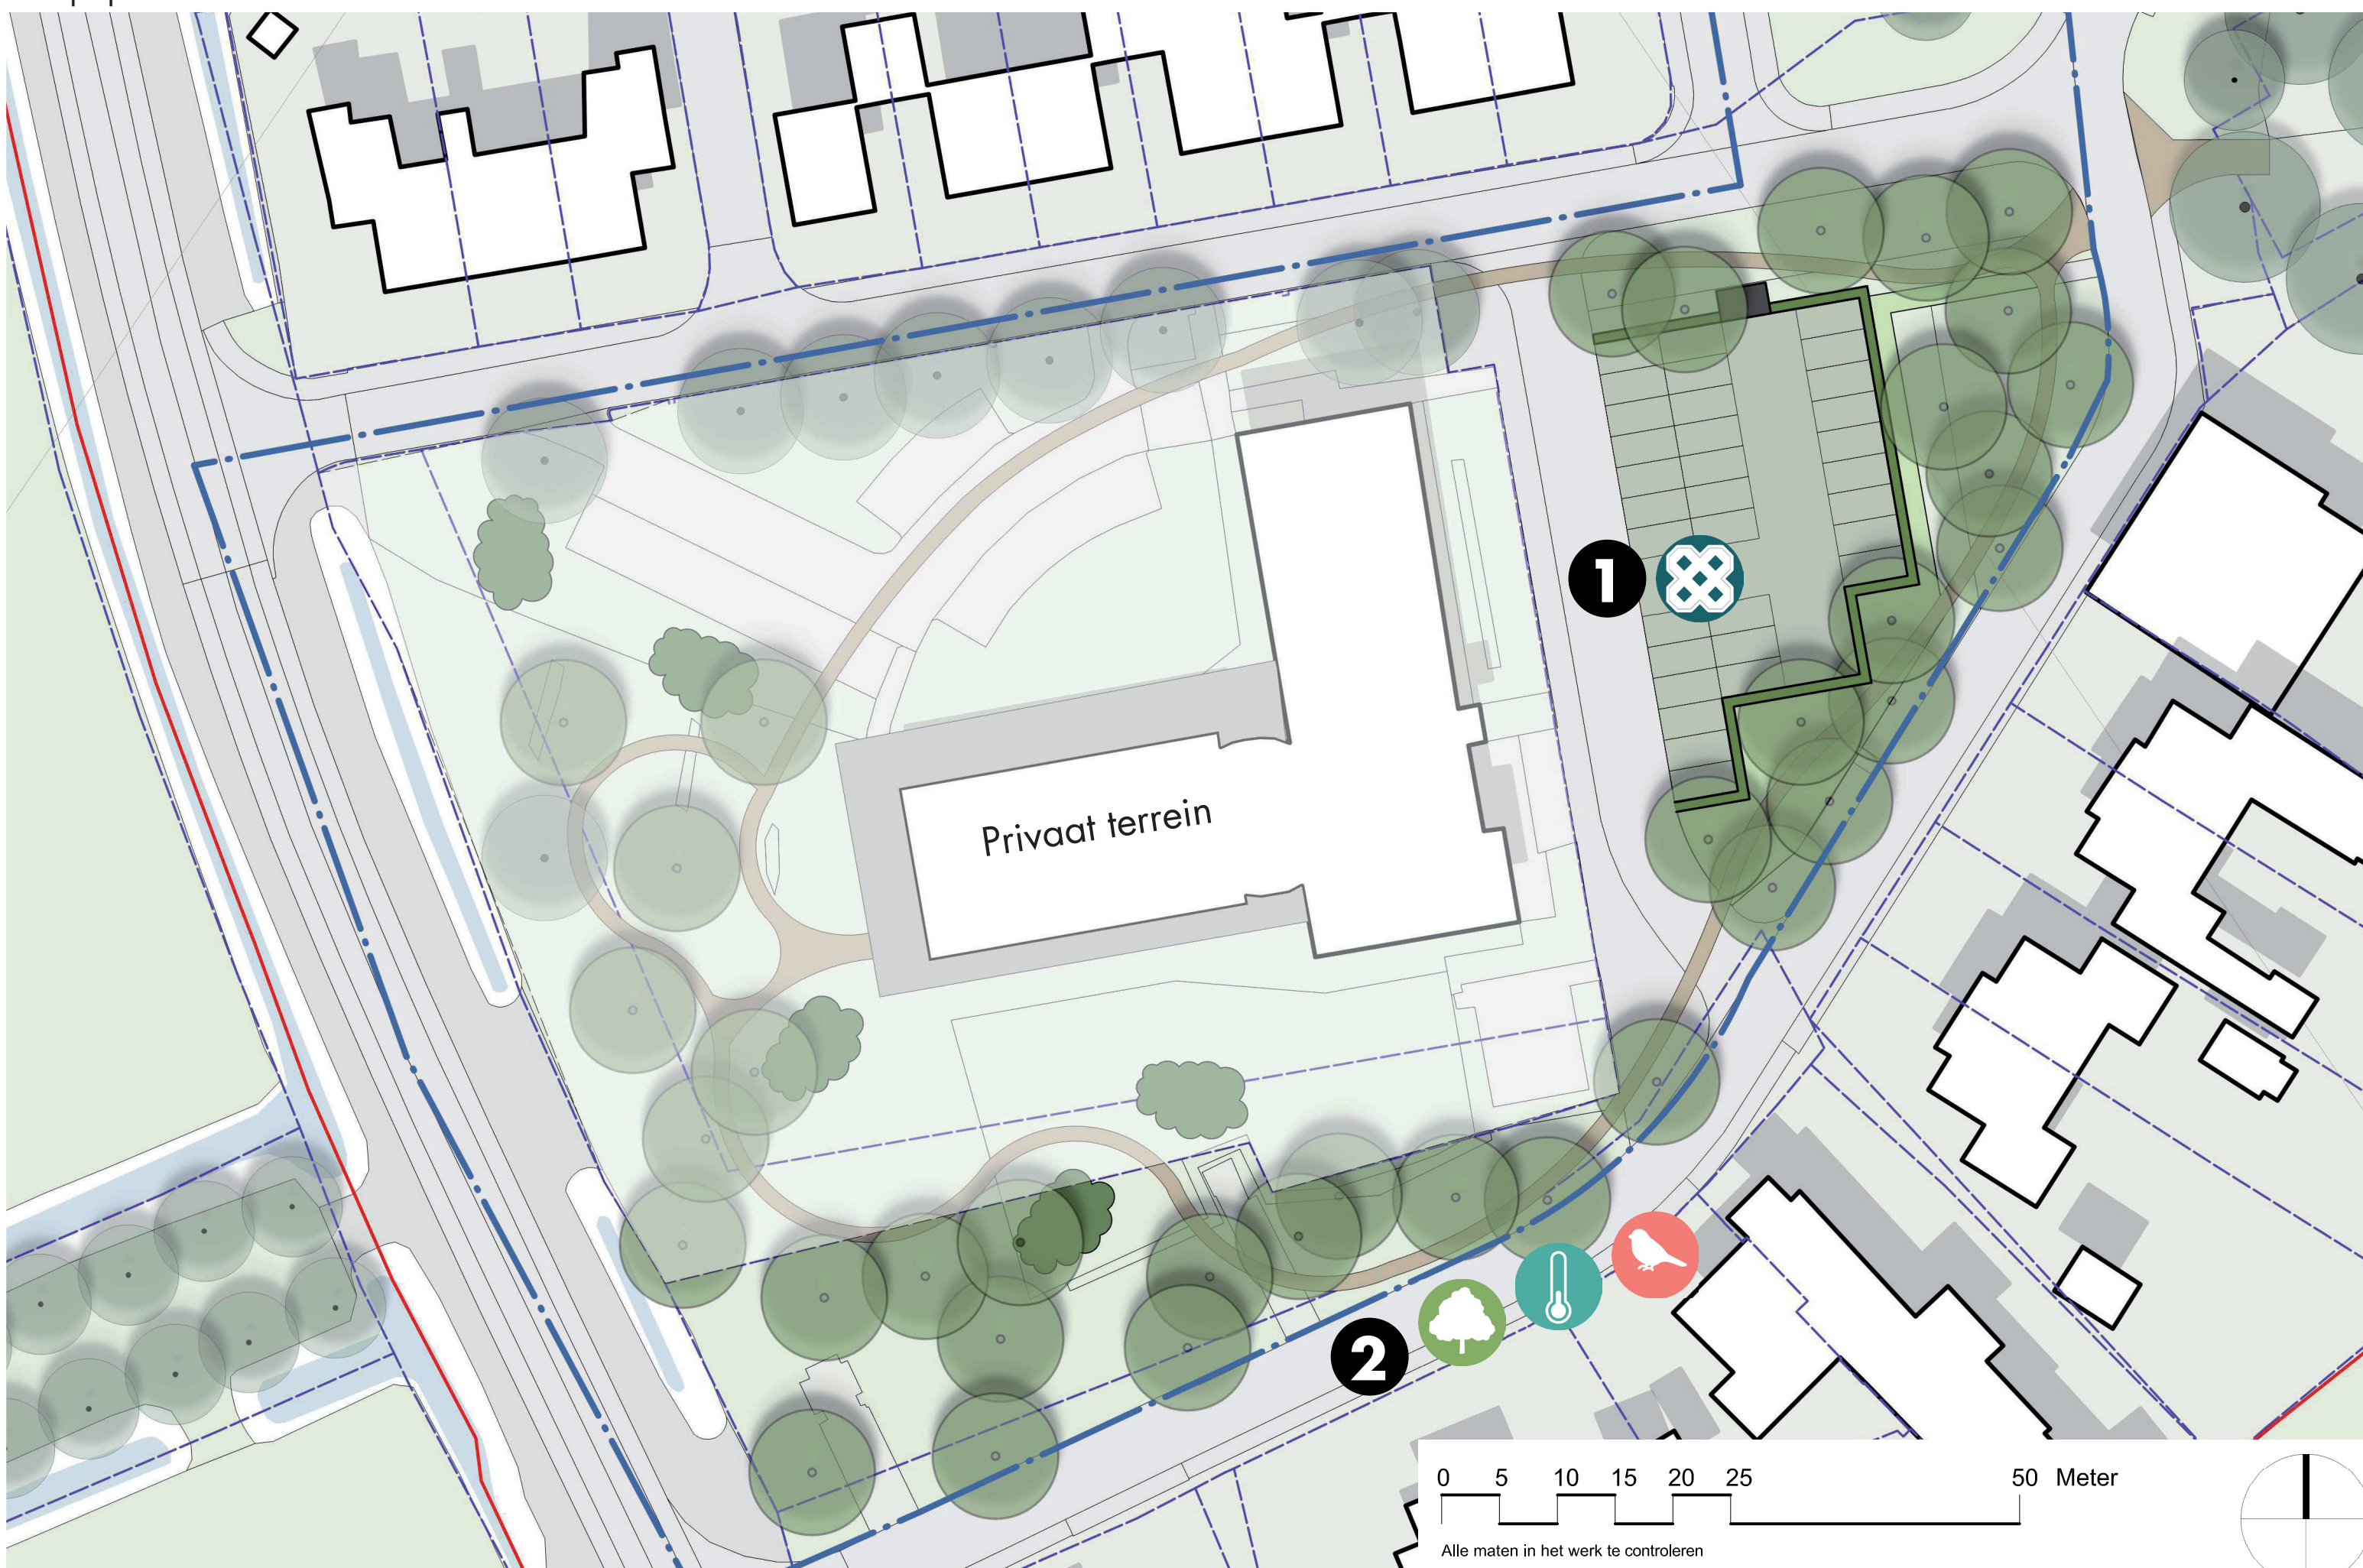

Maatregel 1 Omvormen parkeerterrein Europaplein

- 900 klinkers eruit
- 700m² grasbetontegels terug = 32 parkeerplekken
- 89 m³ nieuwe haag

Maatregel 2 Kerkenpad

- 285m² kerkenpad
- 36 nieuwe bomen (waarvan 7 nieuwe bomen op privaat terrein)


Maatregel 3 Hoek Fruithofstraat

- 3 nieuwe bomen
- Groeiplaatsverbetering

Maatregel 4 Hoek Wageningsestraat/Hoofdstraat

- 3 nieuwe bomen

2 - HET DORPSPLEIN
 HUIDIGE SITUATIE

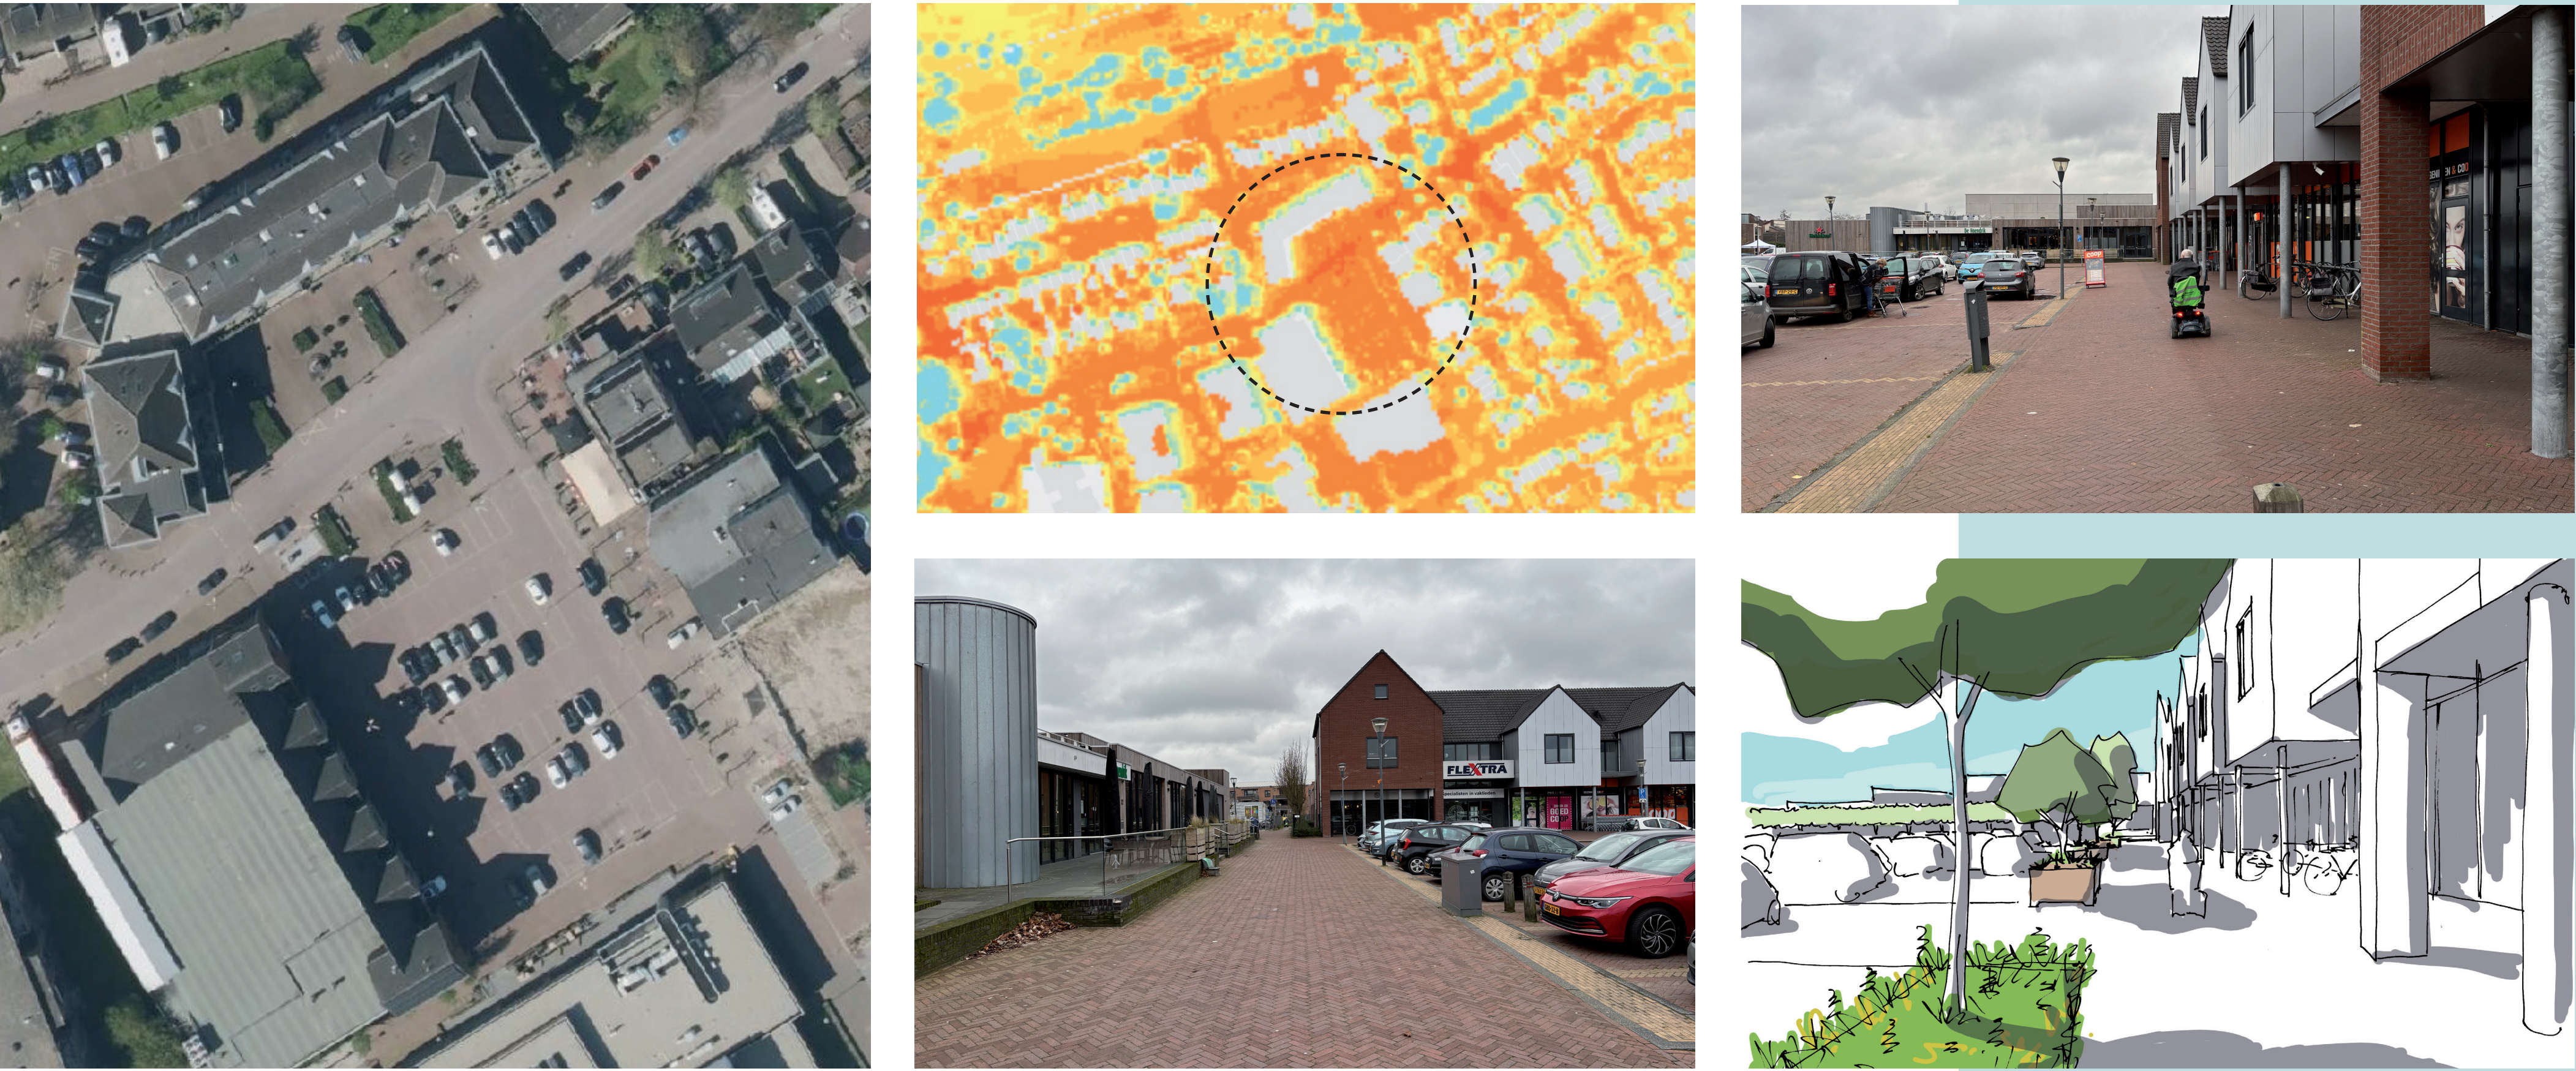

TOEKOMSTIGE SITUATIE 1:500



Ambitie voor de locatie



-  Uitbreiding van het bomenbestand
-  Aanplant van bloemrijk kruidenmengsel of vaste planten
-  Meer leefgebied voor diverse insectensoorten
-  Meer leefgebied voor diverse vogelsoorten
-  Verlaging van de gevoelstemperatuur door meer schaduw



- Maatregel 1 Nieuwe leibomen langs Hoendrik**
- 6 nieuwe leibomen
 - m² vaste planten
- Maatregel 2 Bomen langs de supermarkt**
- 7 nieuwe bomen in verplaatsbare boombakken
 - Boombakken met bankjes
- Maatregel 3 Vaste planten onder bestaande leibomen**
- 63m² nieuw plantenvak met vaste planten
- Maatregel 4 Plantenbakken noordzijde**
- 5 nieuwe verhoogte plantbakken 390m²
 - 3 nieuwe plantvakken, 95m²
- Maatregel 5 bomen in de Hoofdstraat**
- 8 nieuwe bomen


3 - DE ZANDAKKERS

HUDIGE SITUATIE

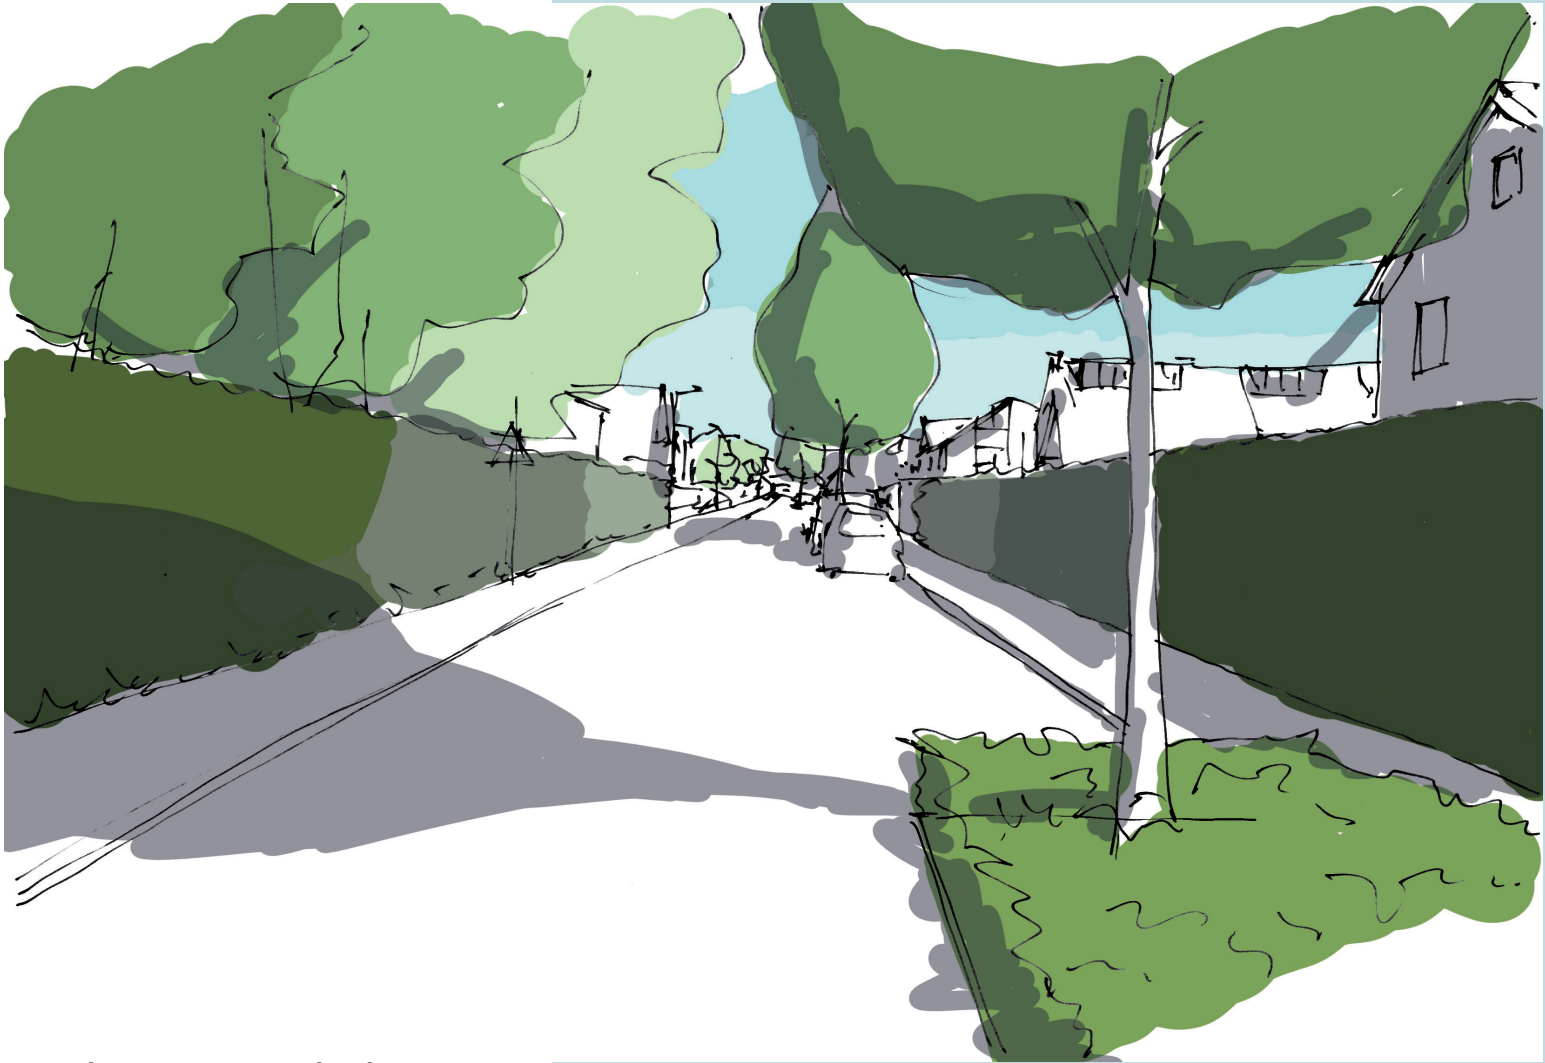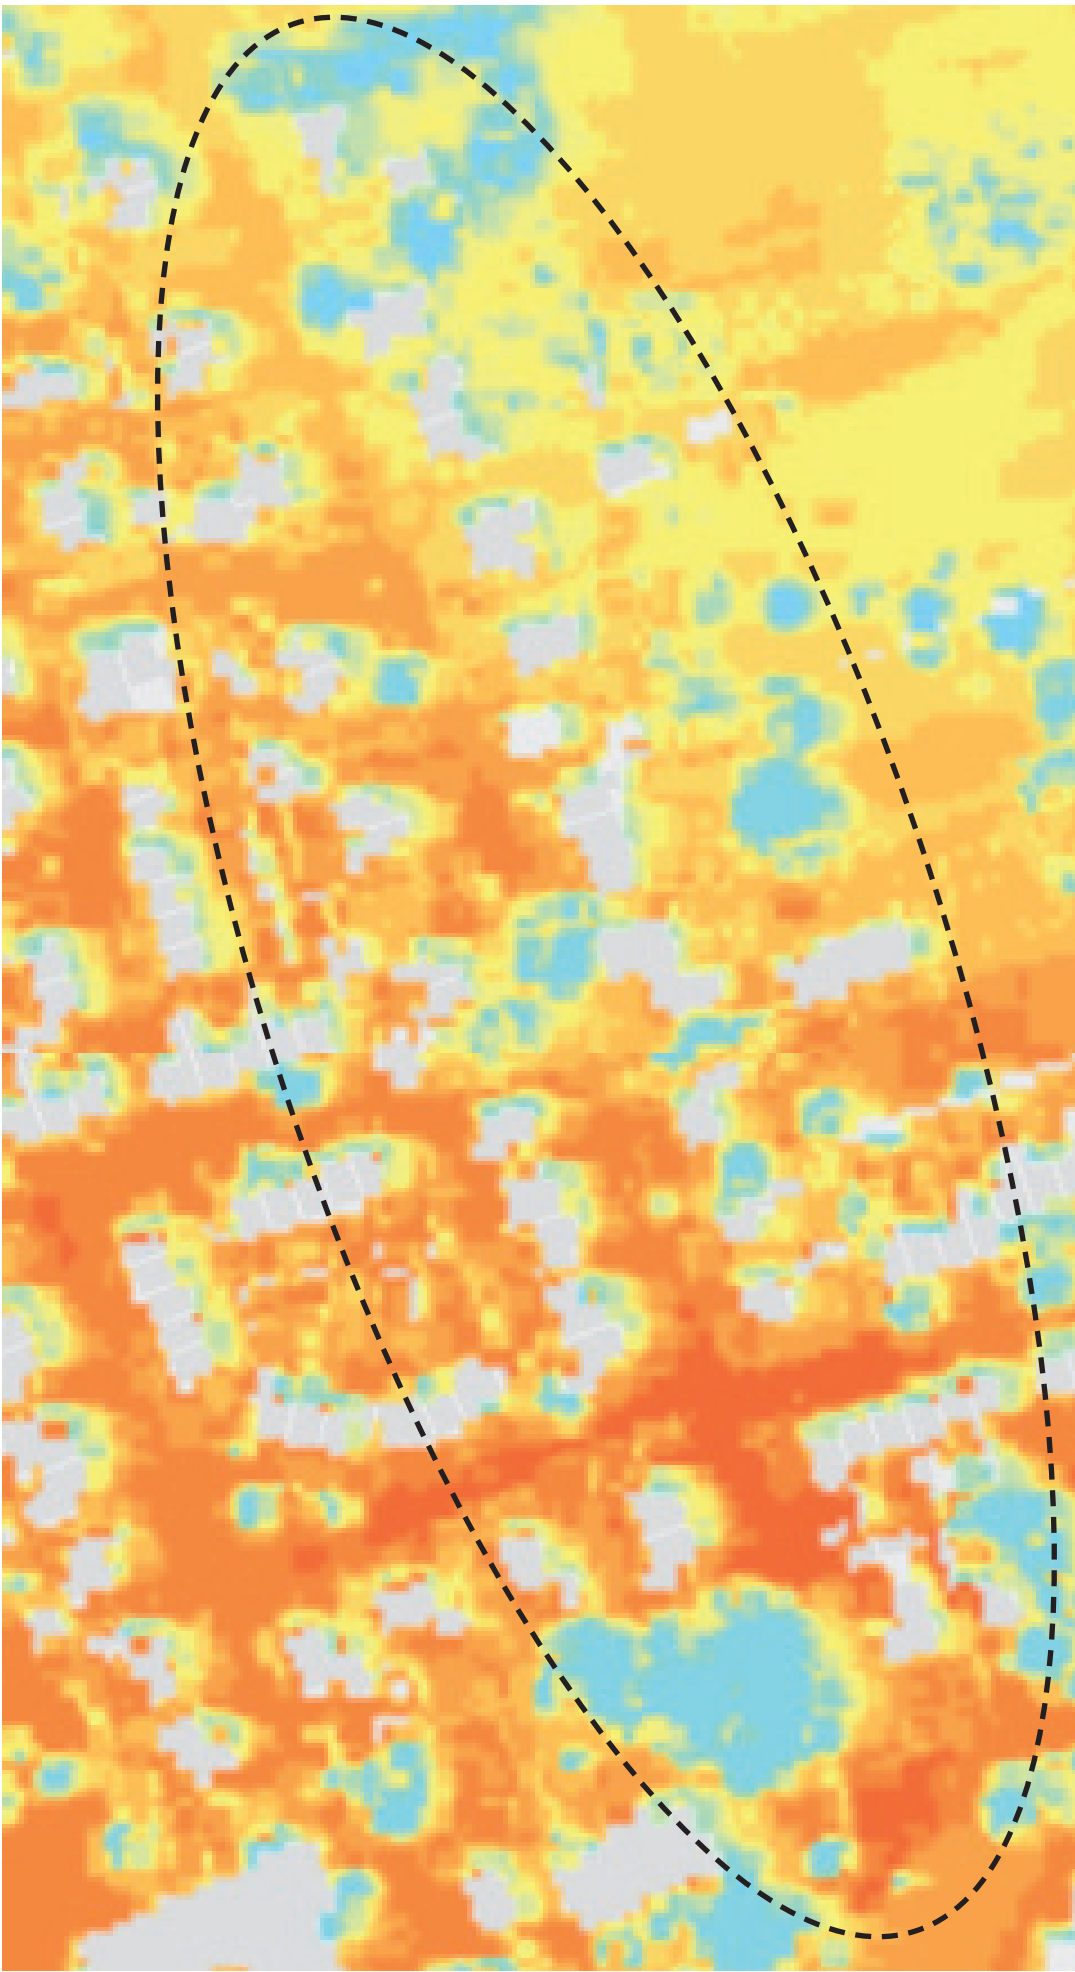

TOEKOMSTIGE SITUATIE 1:500

Noordelijk deel

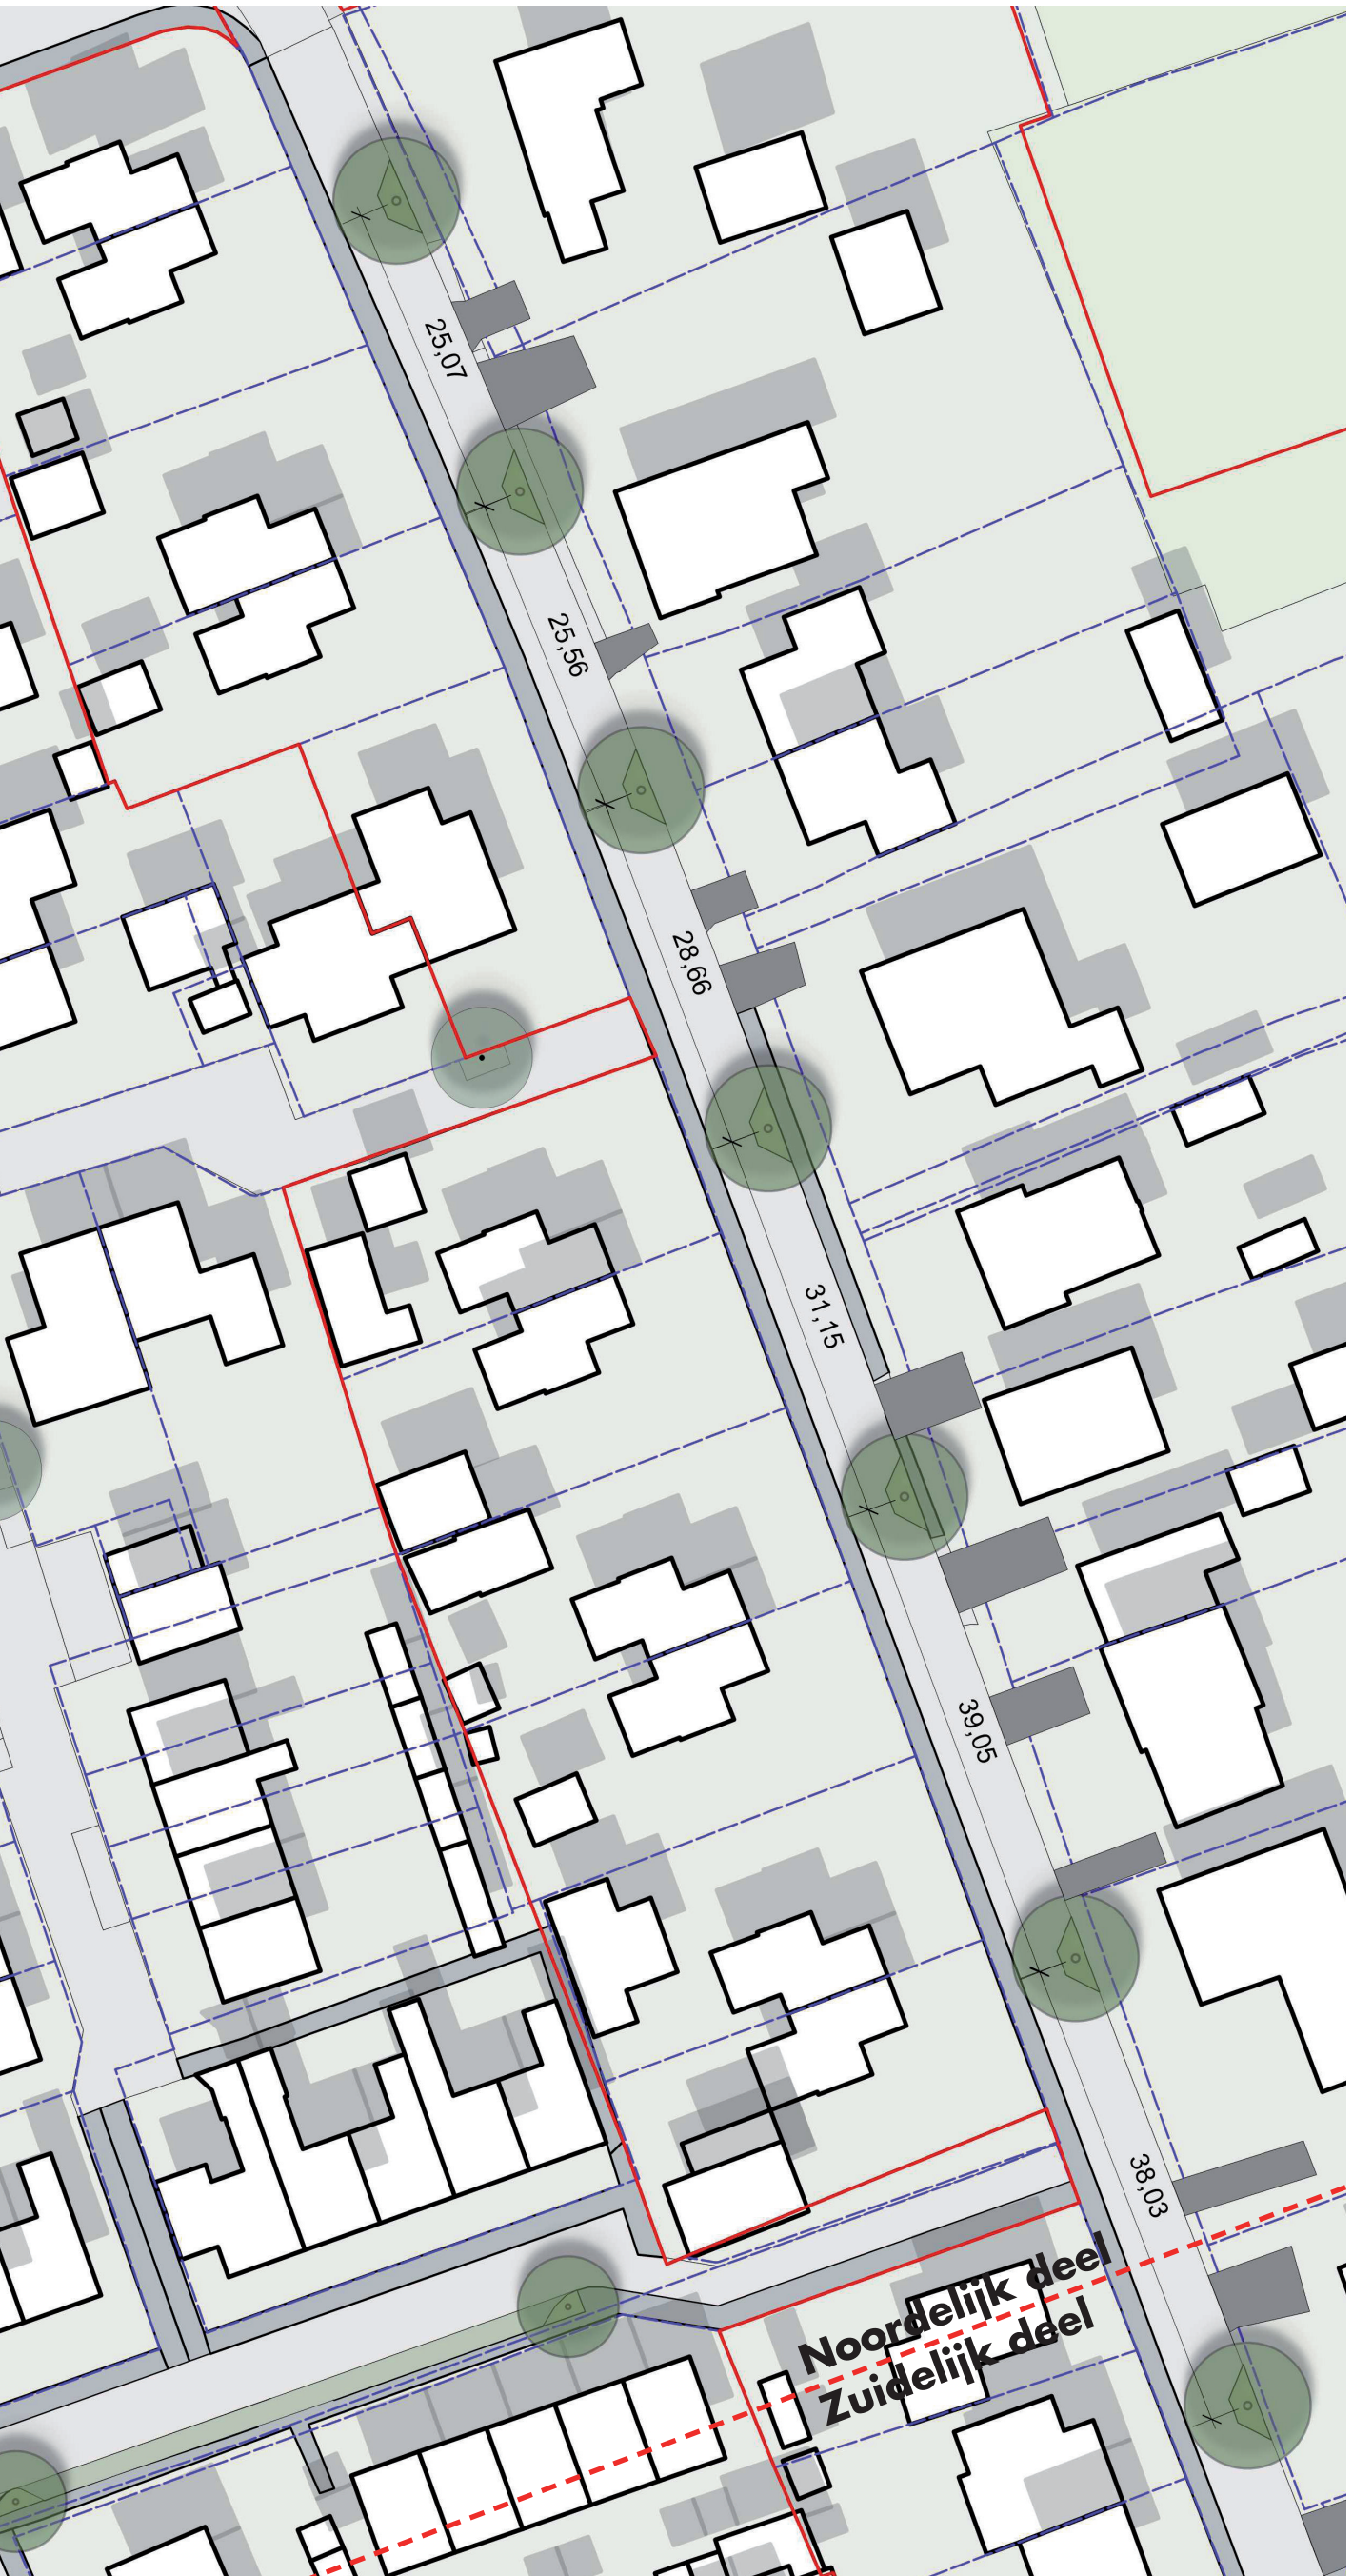

Zuidelijk deel



Ambitie voor de locatie

-  Uitbreiding van het bomenbestand
-  Aanplant van vaste planten
-  Verlaging van de gevoelstemperatuur door meer schaduw

Maatregel 1 Omvormen
elementverharding naar
boomspiegels


- 11 nieuwe bomen

Maatregel 2 beplanting
boomspiegels

- 93m2 vaste planten in boomspiegels

gemeente **Overbetuwe**

HUIDIGE SITUATIE

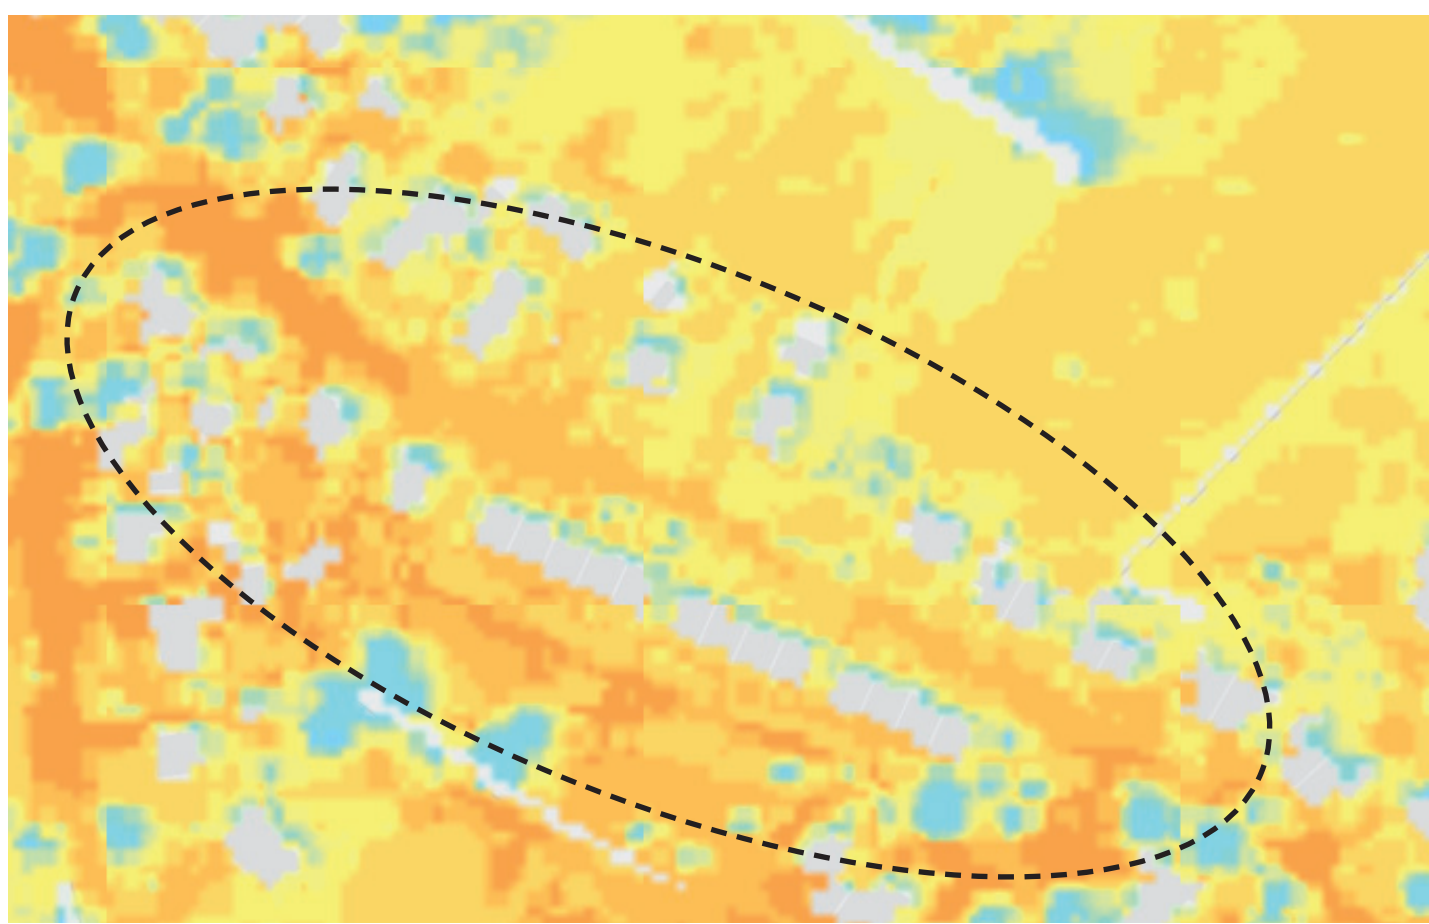

Ambitie voor de locatie

TOEKOMSTIGE SITUATIE 1:500



-  Uitbreiding van het bomenbestand
-  Aanplant van vaste planten
-  Aanbrengen van grasbetontegels

Maatregel 1 grasbeton langsparkeren

- 200m² verharding vervangen door grasbetontegels

**Maatregel 2 vergroening
voortuinen** *uitvoering in overleg woonstichting


- 162.5m2 collectieve vaste planten tuinen
- 8 meerstammige heesters in de voortuinen

5 - PRINS HENDRIKSTRAAT

HUDIGE SITUATIE



TOEKOMSTIGE SITUATIE 1:500

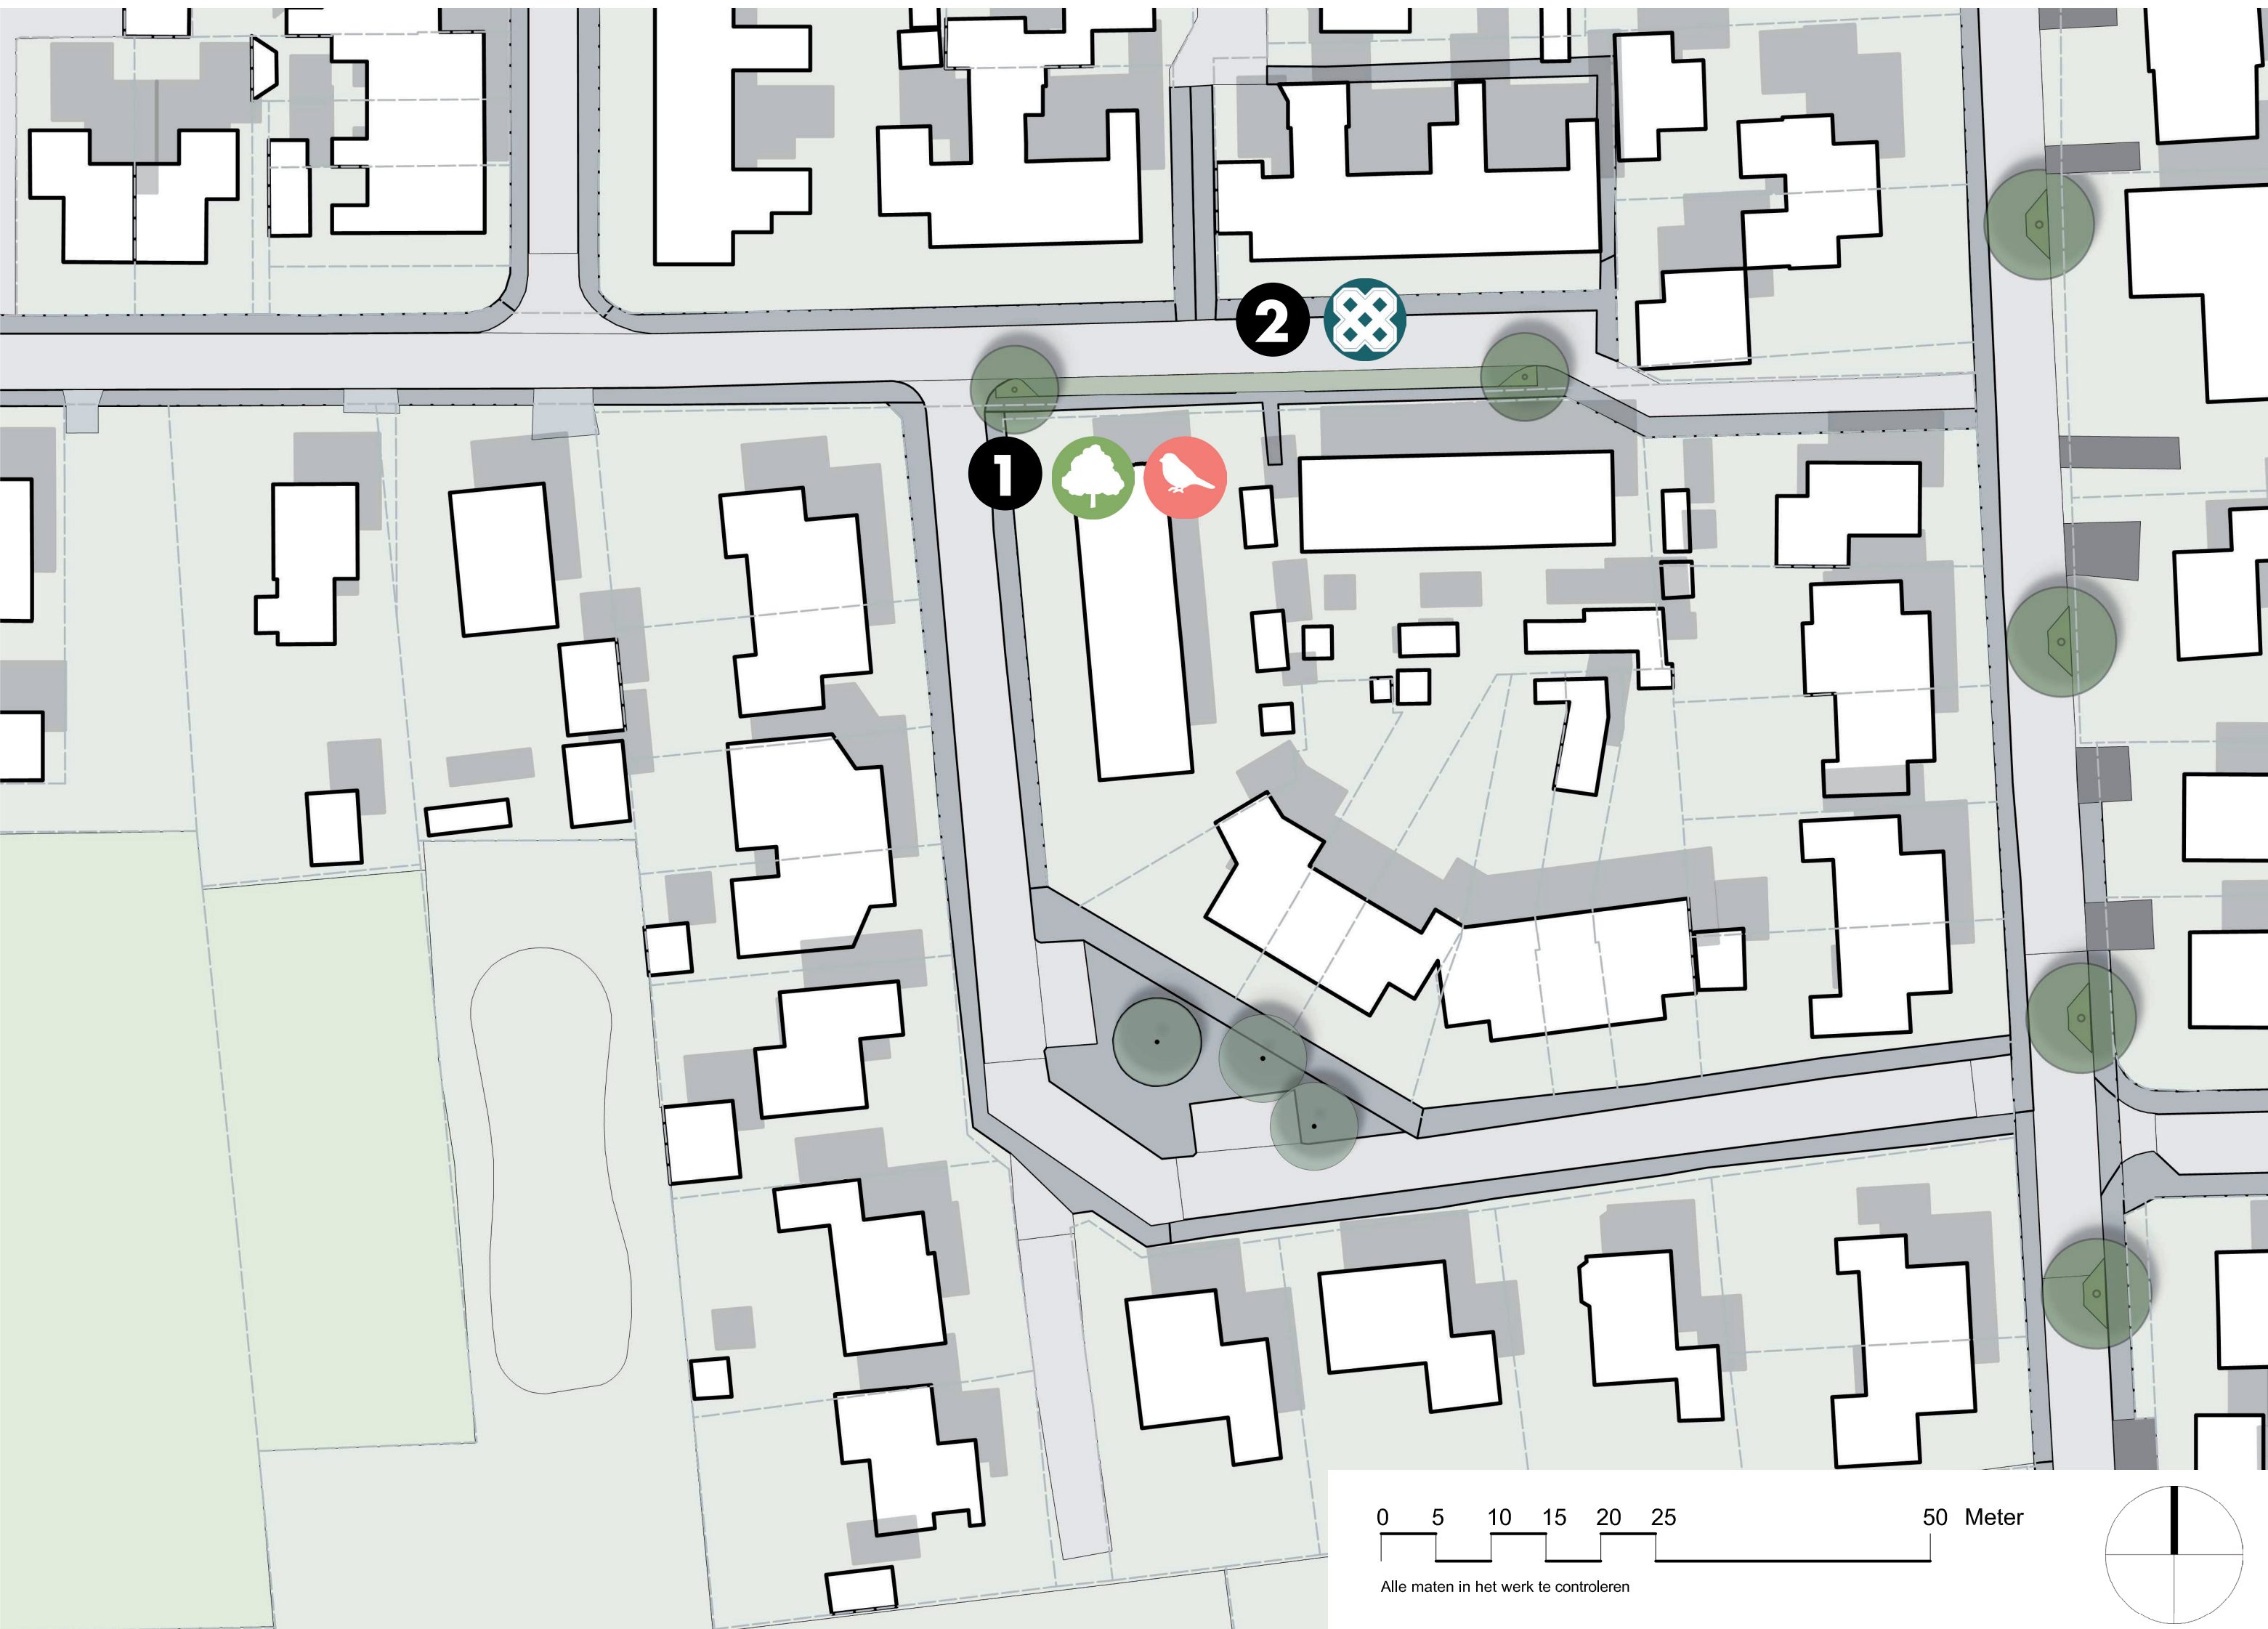


-  Uitbreiding van het bomenbestand
-  Meer leefgebied voor diverse vogelsoorten
-  Aanbrengen van grasbetontegels

- Maatregel 1 grasbetontegels langsparkeren**
- 122m2 verharding vervangen door grasbetontegels
- Maatregel 2 nieuwe bomen**
- 2 nieuwe bomen

6 - DE GROENSTROOK AAN HET JUPITERPARK EN DE MERCURIUS

HUDIGE SITUATIE

TOEKOMSTIGE SITUATIE 1:500

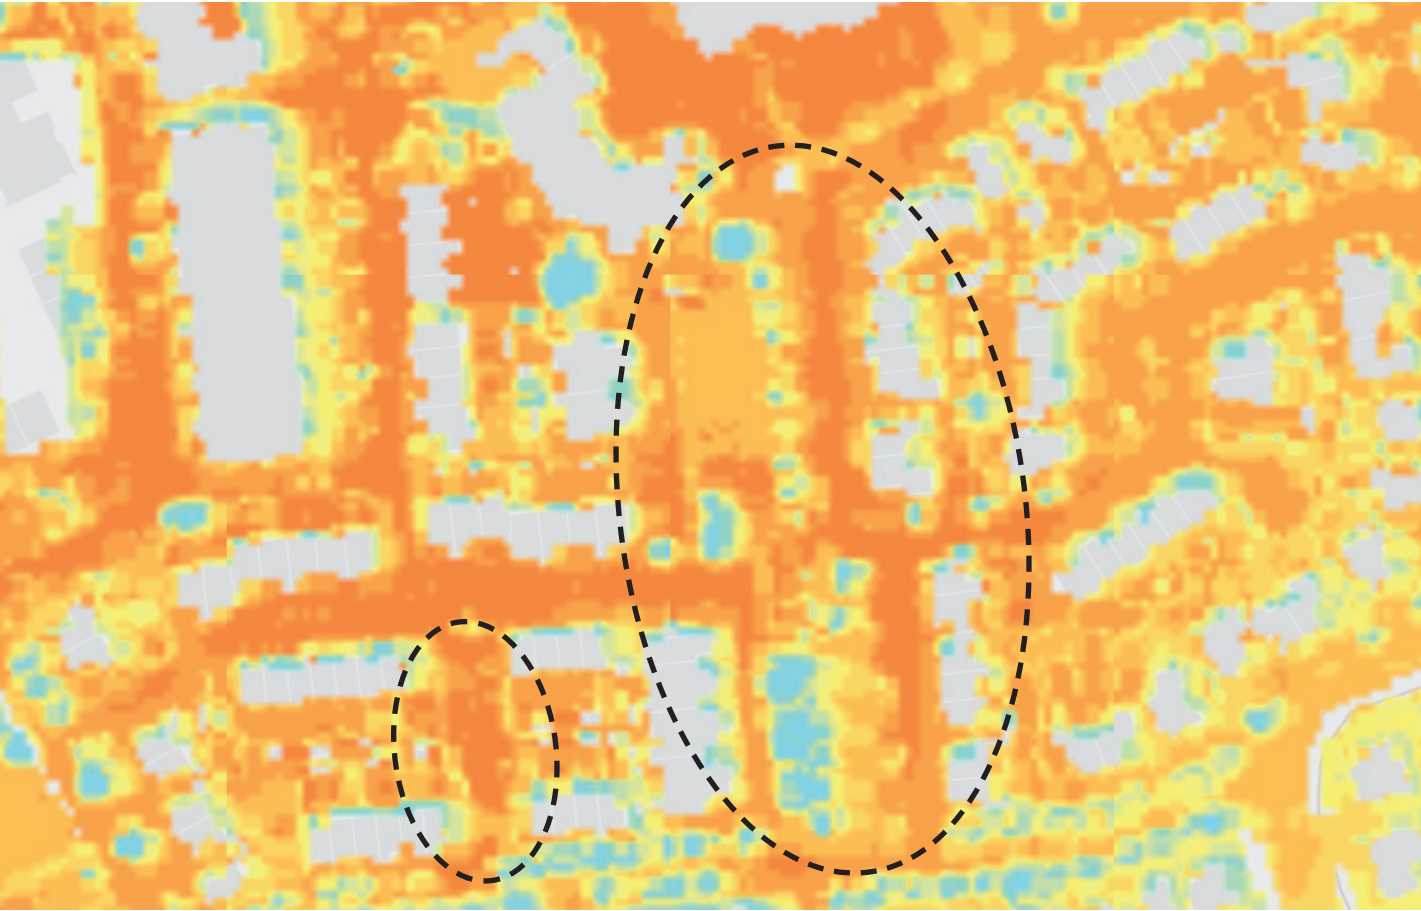

Maatregel 1 Omvormen rijbaan naar park

- 268m² verwijderen en afvoer elementverharding
- 6 nieuwe bomen
- 220m² struweel
- 410m² bloemweide


Maatregel 2 middengebiet Jupiterpark

- 8 nieuwe bomen
- 100m² struweel
- 350m² bloemweide

- Uitbreiding van het bomenbestand
- Aanplant van bloemrijk kruidenmengsel
- Meer leefgebied voor diverse vogelsoorten
- Meer leefgebied voor diverse insectensoorten
- Verlaging van de gevoelstemperatuur door meer schaduw

INTEGRAAL KWALITEITSPLAN OPENBARE RUIMTE HERVELD ANDELST

HET PLANPROCES

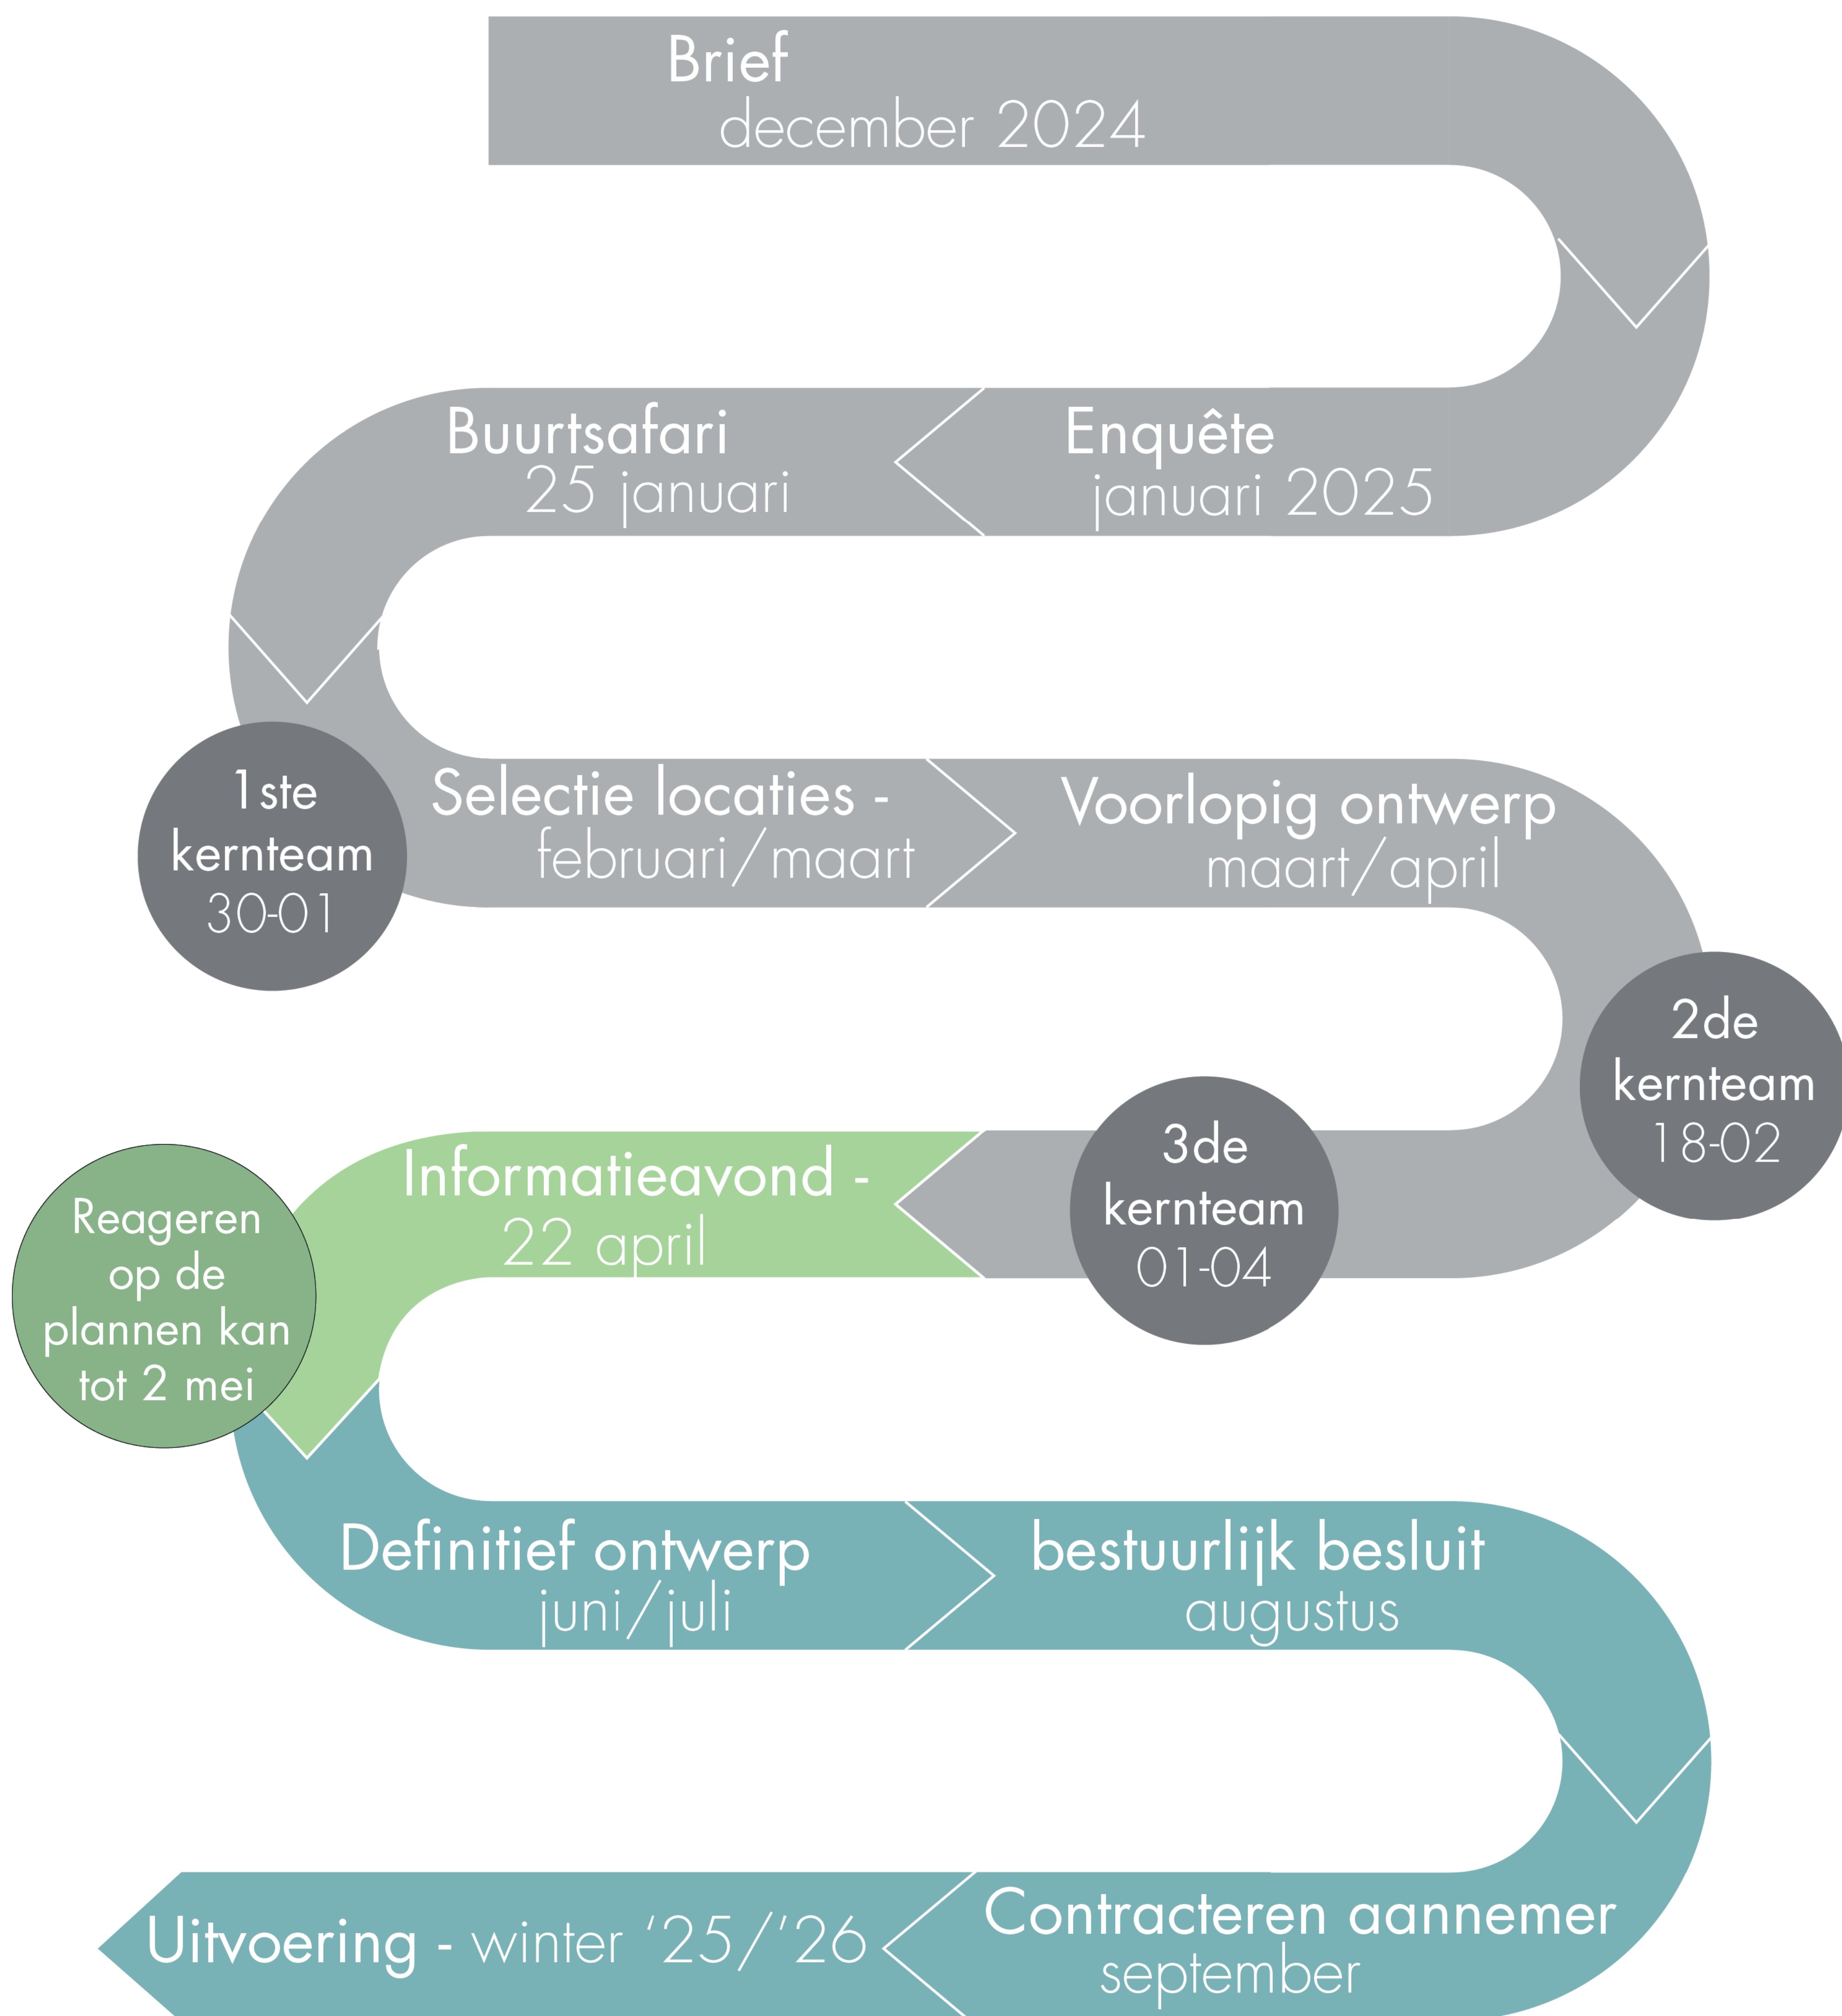

INTEGRAAL KWALITEITSPLAN OPENBARE RUIMTE HERVELD ANDELST

FINANCIERING EN UITVOERING

Taakstellend budget

1 Europaplein

2 Het Dorpsplein

3 De Zandakker

4 Schoolstraat

5 Prins Hendrikstraat

6 Jupiterpark

Co financiering

