

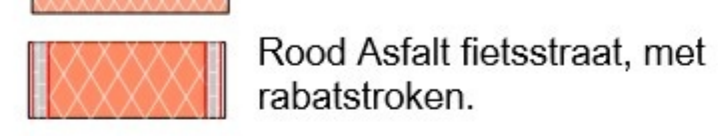
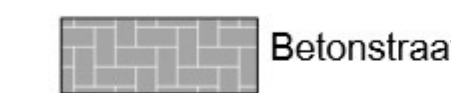



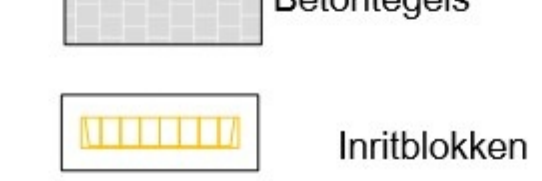






Nieuwe situatie verhardingen

-  Zwart Asfalt
-  Rood Asfalt
-  Rood Asfalt fietsstraat, met rabatstroken.
-  Betonstraatstenen
-  Betonstraatstenen inritten,
-  Grasbetontegels in parkeervakken
-  Betontegels
-  Inritblokken

Groenvoorzieningen

-  Gazon (gras)
-  Groenvak (beplanting)
-  Bestaande boom handhaven
-  Nieuwe boom

Project: Herinrichting Mozartstraat Elst							
Bebodenaal: Nieuwe situatie 2 van 2							
Fase:				Versie: D1		Status: DEFINITIEF	
Tekening: 508	Bestelnr.:	Projectnr.:	21030	Getekend door:	Secundair door:	Datum uitgifte:	Schaal: 1:200
Opdrachtgever: Gemeente Overbetuwe							
							Blad: 1-1