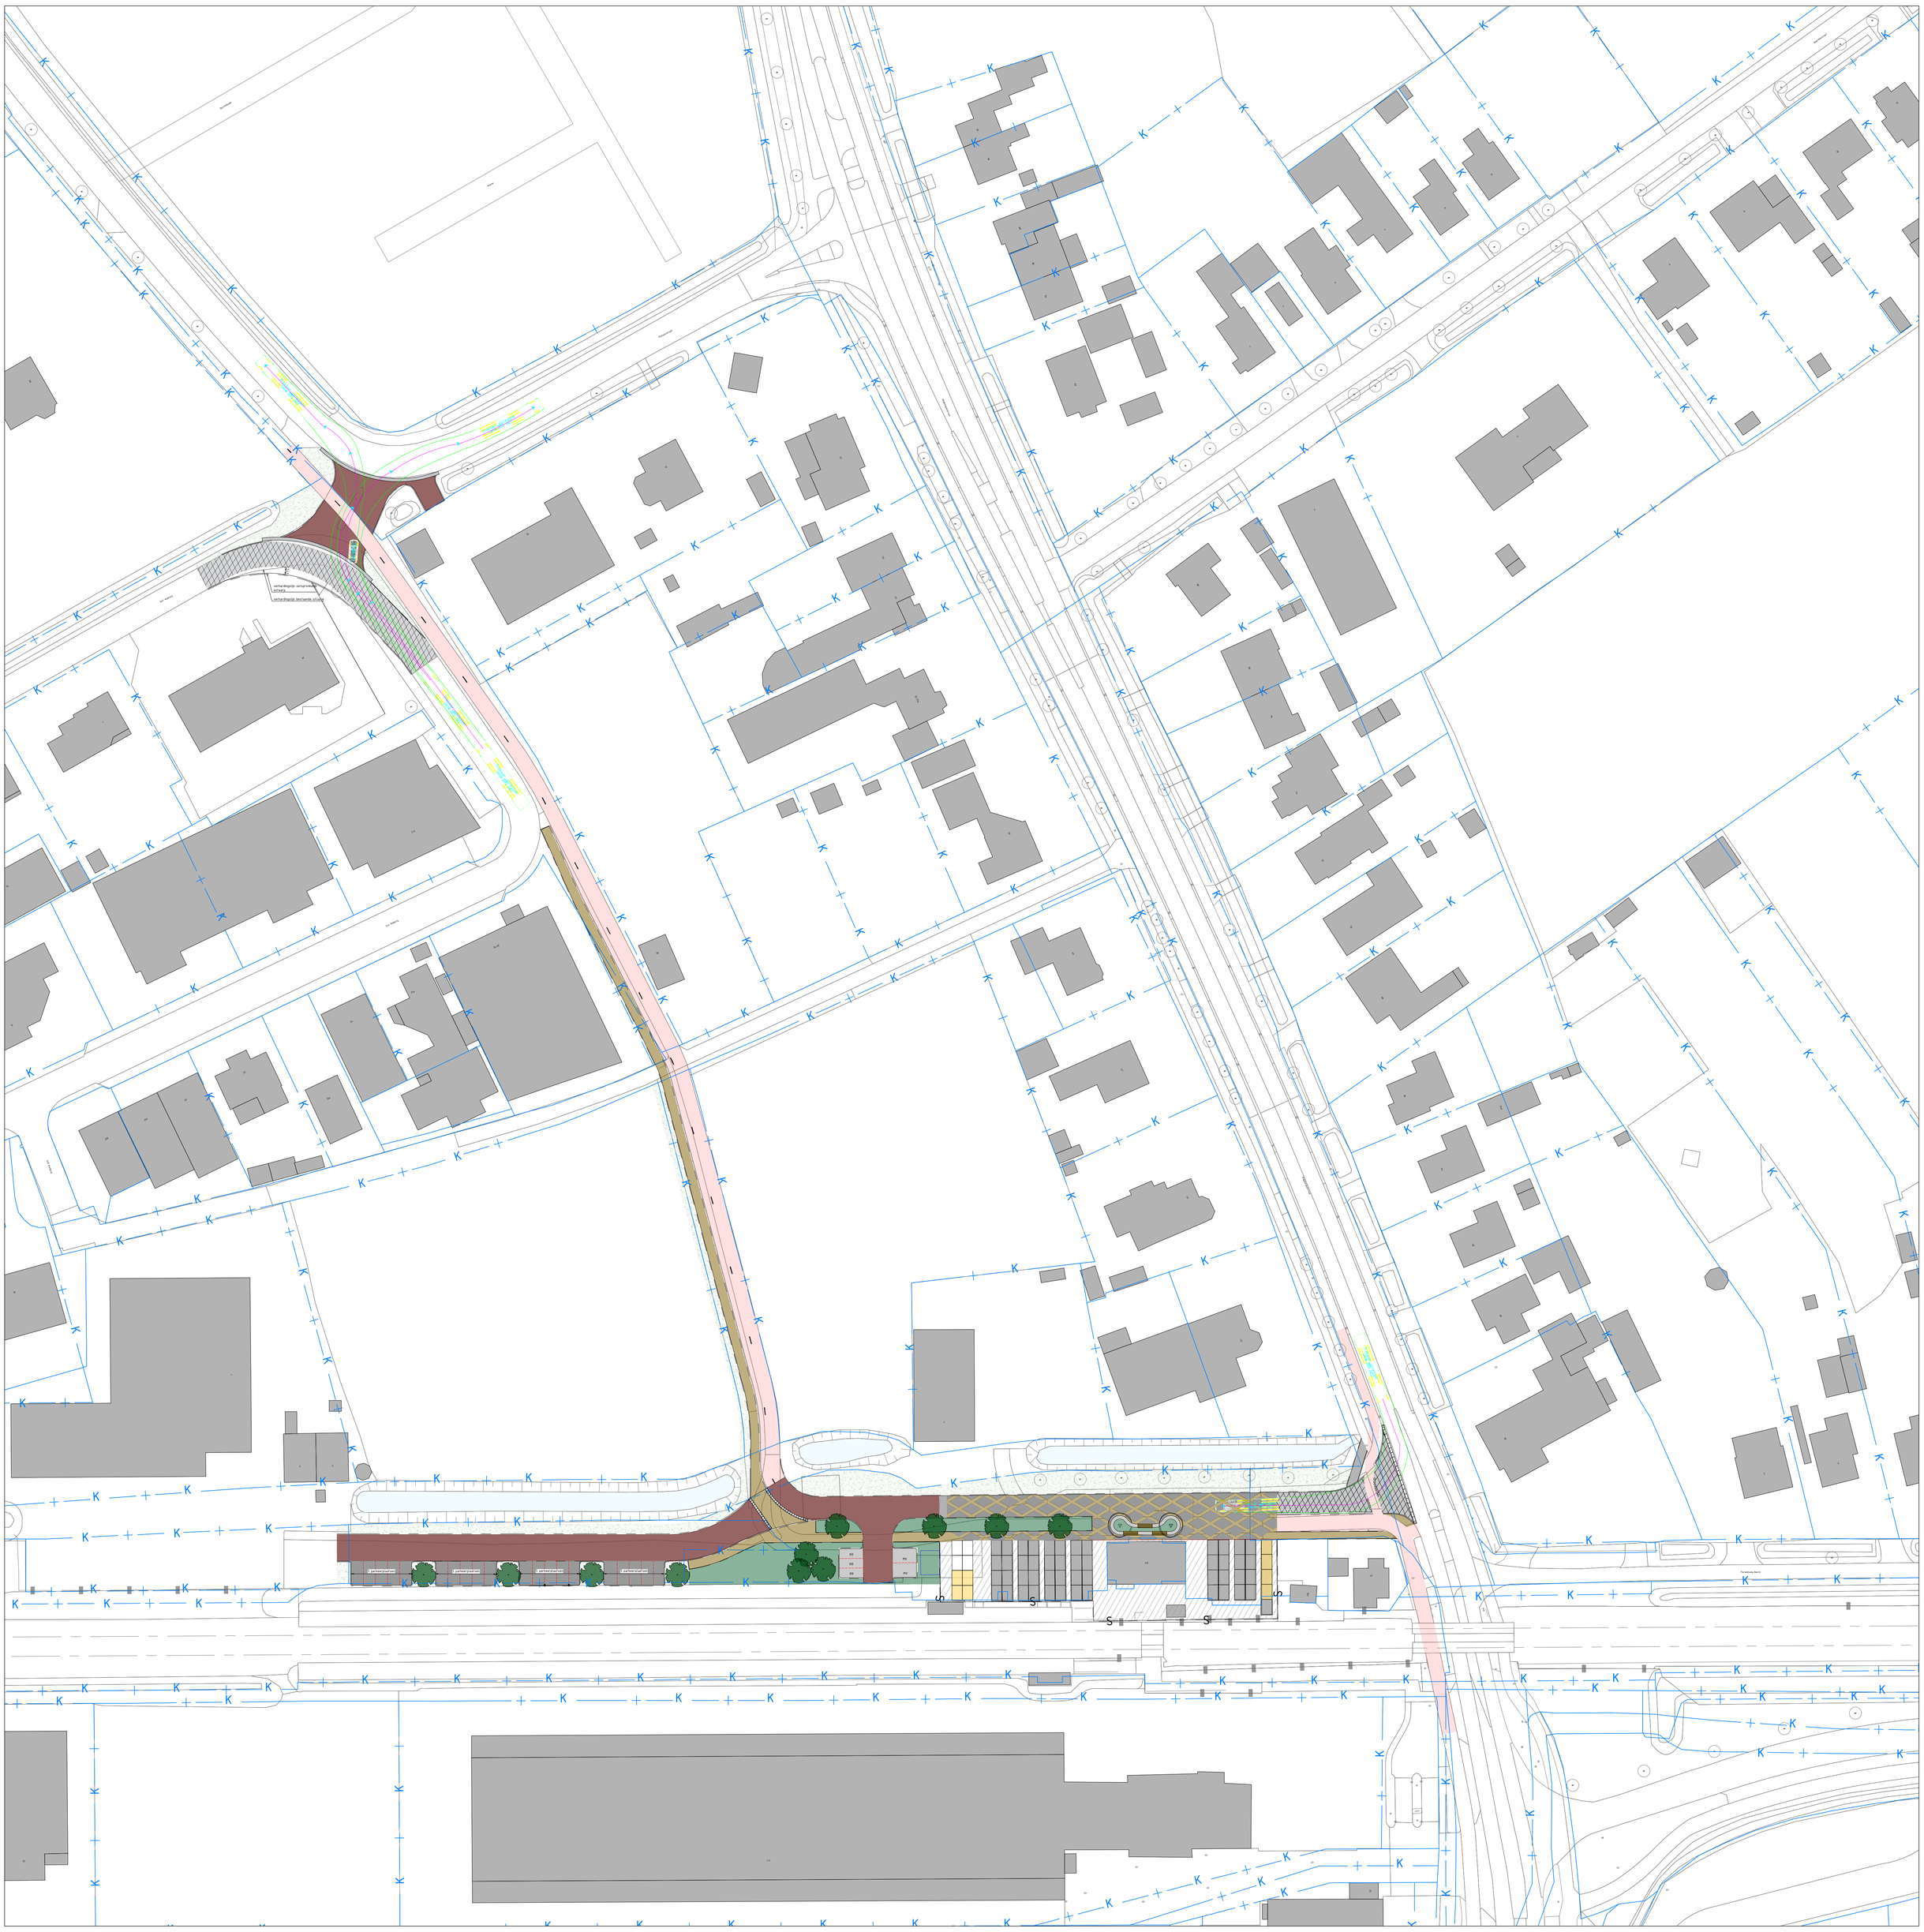

Situatie

SCHAAL 1 : 500

Legenda bestaande situatie

- Werkgrens
- Kadastrale grens
- Bestaande bebouwing
- Aanbrengen kantopsluiting, beton, trottoirband
- Aanbrengen kantopsluiting, beton, geleideband
- Aanbrengen kantopsluiting, beton, opsluitband
- Opnieuw stellen kantopsluiting, beton, opsluitband
- Aanbrengen inritblokken, beton
- Aanbrengen straatbakstenen, dikformaat, keperverband
- Aanbrengen straatbakstenen, waalformaat, halfsteens- en keperverband
- Aanbrengen porfierkeien(hergebruik)
- Aanbrengen betonstraatstenen, keiformaat, elleboogverband, t.p.v. K&R en mindervaliden parkeerplaatsen (KR MV)
- Aanbrengen straatbakstenen, dikformaat, elleboogverband, Vandersanden, type DF85 Inverno o.g.
- Herstraten betontegels, 300x300 mm
- Aanbrengen asfaltverharding
- Aanbrengen fietspad, elementen verharding
- Aanbrengen fietspad, asfaltverharding e.e.a. cf. opgave Mobycon
- Bestaande fietsstalling
- Bestaande fietskluis
- Fietskluis t.b.v. OV-fietsen
- Inzaaien grasvegetatie
- Planten heesters en vaste planten
- Handhaven bestaande bomen
- Planten bomen
- Bestaande watergang
- Beperkingenzone spoor
- Beschermingszone spoor

Maten in meters tenzij anders vermeld
Materiaalmaten in mm, tenzij anders vermeld
Peilmaten in meters t.o.v. N.A.P., tenzij anders vermeld
Diameters in mm, tenzij anders vermeld

Wijz.	Datum	Get.	Gec.	Aard der wijziging
D				
C				
B				
A	- -			

Project
Afdeling Verkeer
Herinrichting stationsomgeving Zetten-Andelst

Onderdeel
Schetsontwerp overzichtstekening

Schaal 1:500 | Status CONCEPT
Formaat A0 | Besteknr. n.v.t.
Datum 15-06-2025 | Archiefnr. 25.0012
Get. R. Geurts
Gec. S. Meere

gemeente Overbetuwe
Team Ruimte
Cluster Ingenieursbureau
Postbus 11
6660 AA Elst
Dorpsstraat 67
6661 EH Elst
Tel. 14 0481