

Parkeercapaciteit Bloemenbuurt Heteren				
Ingenieursbureau Gemeente Overbetuwe				
Straat:	Huidige parkeercapaciteit: (excl. instinten)	Advies extra parkeerplekken: (parkeerdruk <85%)	Nieuwe parkeercapaciteit:	Behaalde extra parkeerplekken
Cruisstraat	10	0	11	+1
Narcissenstraat 55-87	34	0	34	0
Narcissenstraat 33-55	13	+1	13	0
Narcissenstraat 22-31	7	+2	7	0
Narcissenstraat 6-20 + 22-24	10	+4	14	+4
Narcissenstraat 12-34	9	0	9	0
Dellendestraat	21	+6	26	+7
Triststraat	10	+5	15	+5
Anemoonstraat	18	+4	22	+4
Leliestraat	16	+9	25	+9
De Rauwendal	25	0	25	0
Tulpenstraat	17	+6	23	+7

De getoonde materialen en kleuren dienen uitsluitend ter indicatie. De definitieve keuze voor de materialisatie wordt in de fase van het Definitief Ontwerp (DO), in samenspraak met de klankbordgroep, bepaald.

LEGENDA

Bovengrondse situatie

Bestaande situatie

- Topografie
- Kadastrale grens
- Projectafbakening
- Woning
- Woning woonsichting Heteren
- Appartementencomplex Woonsichting Heteren
- Appartementencomplex Woonsichting Valburg
- Appartementencomplex Vereniging Van Eigenaren
- Transformatorhuis Lander
- Bedrijven
- Deuren
- Achterpaden
- Inritten
- Groen
- Bestaande boom, buiten de projectgrenzen
- Bestaande boom, inclusief kroon diameter

Nieuwe situatie

Verhardingen


- Aanbrengen betonstraatstenen, keiformaat, keperverband, Heidemangaan
- Aanbrengen betonstraatstenen, keiformaat, keperverband, beige/geel
- Aanbrengen betonstraatstenen, keiformaat, elleboogverband, antraciet
- Aanbrengen straatbakstenen, keiformaat, keperverband, geel genuanceerd
- Aanbrengen straatbakstenen dikformaat, halfsteensverband, geel genuanceerd
- Aanbrengen dubbelklinkers, 210x210x80 mm, halfsteensverband, grijs
- Aanbrengen betontegels, 300x300x80 mm, halfsteensverband, grijs
- Aanbrengen grasbetontegels
- Aanbrengen gebakken waterdortende straatbakstenen (donkerbruin)
- Aanbrengen slijtaag van asfalt voorzien van parelgrind
- Aanbrengen geleidebanden 50/200x250 mm, stelen in beton
- Aanbrengen trottoirbanden 130/50x250 mm, stelen in beton
- Aanbrengen opsluitbanden 60x200 mm
- Aanbrengen opsluitbanden 100x200 mm, stelen in beton
- Aanbrengen opsluitbanden 120x250 mm, stelen in beton
- Aanbrengen rijwielbanden 60/120x200 mm, stelen in beton
- Aanbrengen trottoirbanden 380/400/250, stelen in beton, antraciet
- Aanbrengen trottoiruitstapbanden 380/400x250 mm, stelen in beton
- Aanbrengen moigoot van straatbakstenen, keiformaat, 7-streks
- Green
- Aanbrengen beplanting specifieke en type beschreven in beplantingsplan
- Zaaien gras
- Aanbrengen boom Specificaties en type beschreven in in het beplantingsplan
- Algemeen
- Opstelplaatsen afvalcontainers, locaties indicatief getekend

Alle verlichting binnen het werkgebied wordt vervangen door nieuwe masten met LED-armaturen. Voor het bepalen van de locaties wordt een lichtplan opgesteld.

1. Gebakken grasklinkers t.p.v. parkeervakken in woonerven



2. Grasbetonverharding t.p.v. parkeervakken 30 km/uur zone

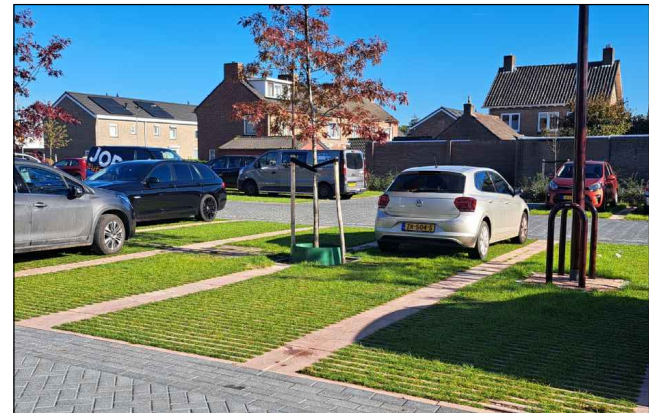

3. Plateau's met gele/beige klinkers



4. Uitritconstructie woonerven



5. Toegang in geleideband groene long



Project: HERINRICHTING BLOEMENBUURT FASE 1
HETEREN
Onderdeel: BOVENGRONDSE INRICHTING - OOSTZIJDE
VOORLOPIG ONTWERP

Schaal: 1:250
Formaat: A0
Besteknummer: n.v.t.
Tekeningnummer: 26.08-05
bladnr.: 1 van 2

Datum: 18-08-2026
Fase: VO
Status: Definitief
Get.: EH
Gec.: SH

Ingenieursbureau Gemeente Overbetuwe
Postbus 11
6660 AA Elst
Dorpstraat 67
6661 EN Elst
Tel. 14 0481

Waten in meters,hoog anders vermeld
Hoofdmasten in millimeters
Hoofdmastverlenging in meters t.o.v. N.A.P.