Situatie
SCHAAL 1 : 200

Overzichtstekening
SCHAAL 1 : 1000

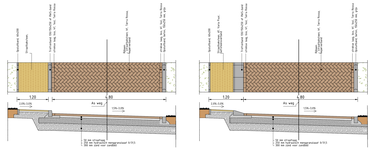
Gemeente Dronten
Gemeente Dronten
Gemeente Dronten

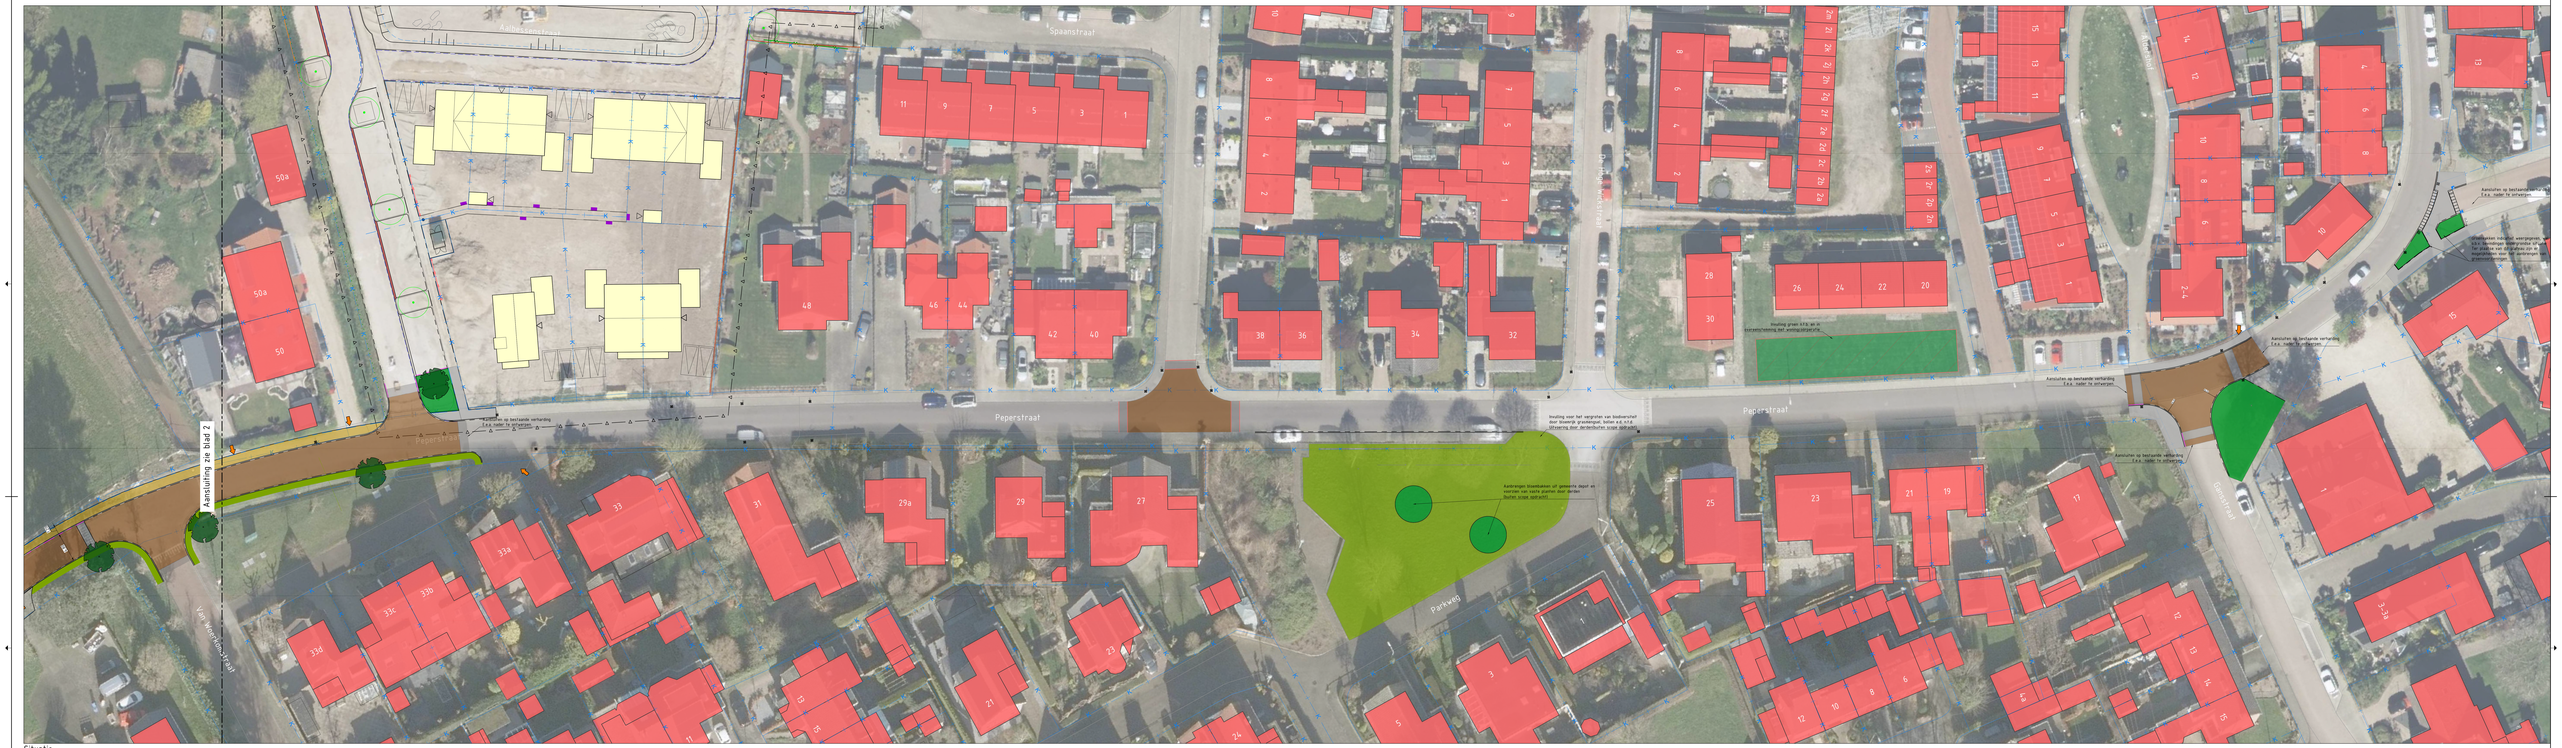
Spaanstraat
Peperstraat
Van Wijnhoven-Straat
Aansluiting zie blad 2
Aansluiten op bestaande verharding t.e.a. nader te uitwerken
Inrichting voor het vergroten van biodiversiteit door diversiteit groenvorm, bomen en struiken
Aanbrengen bloemenweiden uit gemeente depot en inplanten van extra planten door derden (buiten scope opdracht)
Parkweg
Aansluiten op bestaande verharding t.e.a. nader te uitwerken
Aansluiten op bestaande verharding t.e.a. nader te uitwerken
Aansluiten op bestaande verharding t.e.a. nader te uitwerken