
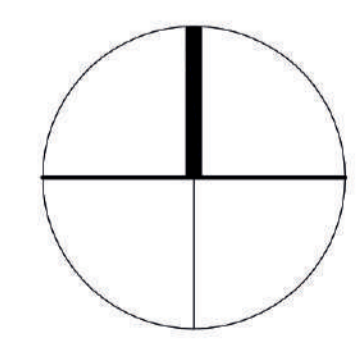


Legenda IKP OR Oosterhout

- IKPOR**
 - Eigendom gemeente
 - Eigendom woonslichting
- Ontwikkellocaties**
 - Hoofdstructuur
 - Groene hubs (groene piekken)
Te verbeteren groene hubs
 - Wijkstraten
 - Icoonproject Peperstraat
- Vergroeningsgrepen**
 - Uitbreiding van het bomenbestand
 - Boom, nieuw openbaar gebied
soort: n.t.b.
 - Boom, nieuw op particulier terrein (geen verplichting)
aanmelden mogelijk via gemeente Overbetuwe
soort: n.t.b.
 - Boom, nieuw op particulier terrein (geen verplichting), eigendom woonslichting
aanmelden mogelijk via gemeente Overbetuwe
soort: n.t.b.
 - Boom, bestaand
 - Aanplant van een fruitboomgaard
soort: n.t.b.
 - Aanplant van onderbegroeiing
soort: n.t.b.
 - Inzaaien van bloemrijkruidentmengsel, aanplant bloembollen of vaste planten
soort: n.t.b.
 - Meer leefgebied voor diverse insectensoorten
 - Meer leefgebied voor diverse vogelsoorten
 - Aanbrengen van grasbetonverharding
- Klimaatgrepen**
 - Verlagen van de gevoelstemperatuur door meer schaduw
 - Meer waterdoorlatbaarheid
 - Operatie steenbreek
Het verwijderen van verharding voor beplanting
- Spelen**
 - Speeltuin bestaand
mogelijke renovatie in project 'Spelen' medio 2025
- Duurzaamheid**
 - Bestaande transformatorhuis
 - Nieuw transformatorhuis
 - Nieuw transformatorhuis
Zoekgebied

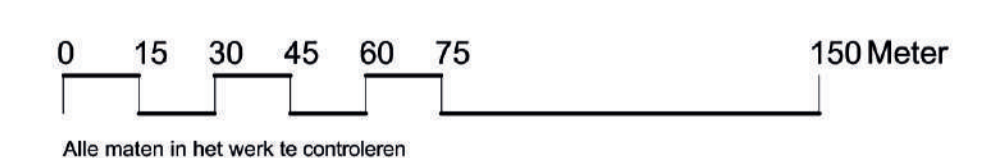

Project
Integraal kwaliteitsplan openbare ruimte - Oosterhout
Onderdeel
Inrichtingsplan

Fase
VO
Schaal
1:1500
Datum
28.03.2024

Opdrachtgever
Gemeente Overbetuwe
Formaat
A0
Gewijkt

Tekeningnr.
2092 - ON07
Gekend
TvDA