




Situatie
SCHAAL 1 : 500

Legenda


- Aanbrengen asfalt, zwart
- Aanbrengen asfalt, rood
- Aanbrengen drempel
- Onderzoek mogelijkheid tot accentueren kruising
- Aanbrengen bermbeton
- Bestaande boom
- Nieuwe boom, n.t.b.
- Verwijderen boom o.b.v. visuele boominspectie

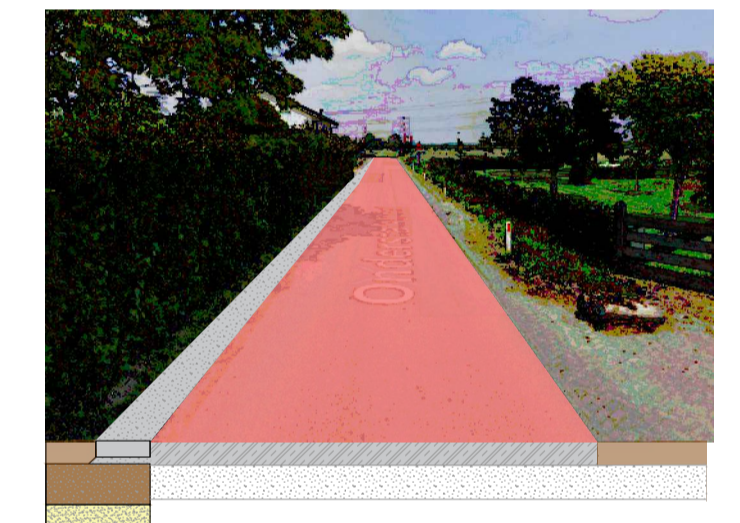

Perspectief
SCHAAL 1 : 50

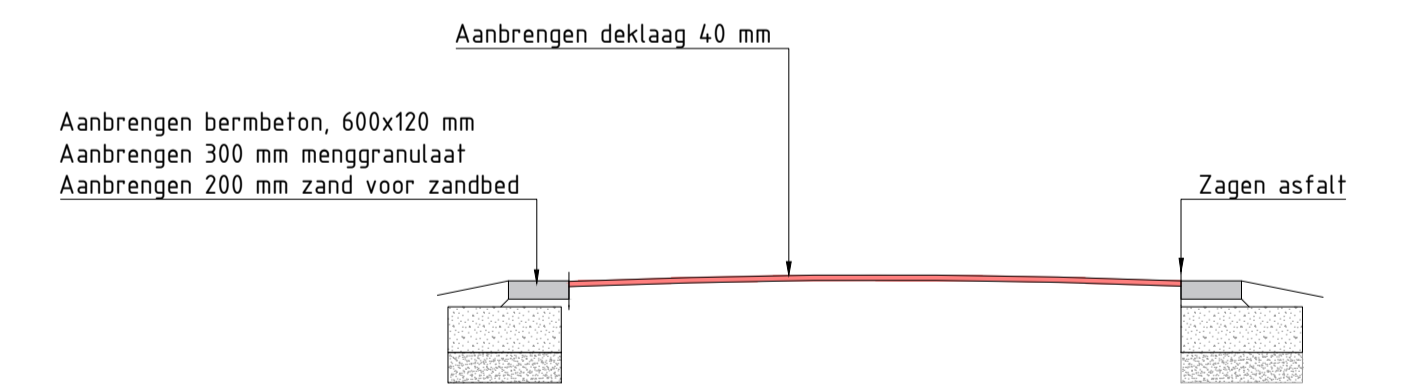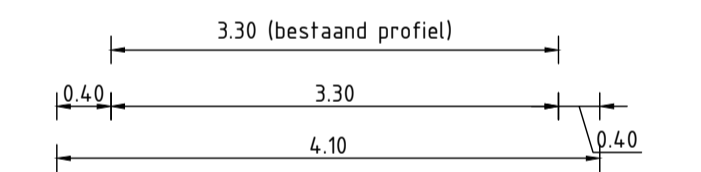

Normaalprofiel
SCHAAL 1 : 50

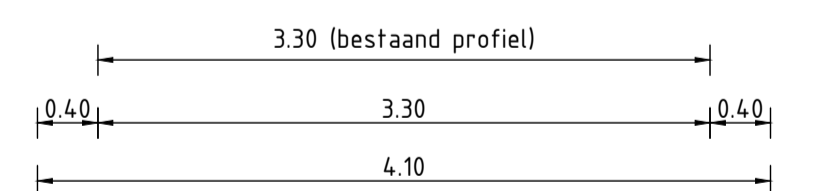

Maten in meters tenzij anders vermeld
Materiaalmaten in mm, tenzij anders vermeld
Peilmaten in meters t.o.v. N.A.P., tenzij anders vermeld
Diameters in mm, tenzij anders vermeld

<table border="1" style="width: 100%; border-collapse: collapse;"> <tr> <td style="width: 10%;">D</td> <td style="width: 10%;"></td> <td style="width: 10%;"></td> <td style="width: 10%;"></td> <td style="width: 10%;"></td> <td style="width: 10%;"></td> <td style="width: 10%;"></td> <td style="width: 10%;"></td> </tr> <tr> <td>C</td> <td></td> <td></td> <td></td> <td></td> <td></td> <td></td> <td></td> </tr> <tr> <td>B</td> <td></td> <td></td> <td></td> <td></td> <td></td> <td></td> <td></td> </tr> <tr> <td>A</td> <td></td> <td></td> <td></td> <td></td> <td></td> <td></td> <td></td> </tr> <tr> <td>Wijz.</td> <td>Datum</td> <td>Get.</td> <td>Gec.</td> <td colspan="4">Aard der wijziging</td> </tr> </table> <p> PNL Zeegstraat Valburg Overzichtstekening Onderhoudsmaatregelen Onderstalstraat </p>	D								C								B								A								Wijz.	Datum	Get.	Gec.	Aard der wijziging				<table border="1" style="width: 100%; border-collapse: collapse;"> <tr> <td style="width: 50%;"> Schaal 1:500 Formaat A1 Datum 19-03-2024 Get. R. Geurts Gec. S. Meere </td> <td style="width: 50%;"> Status CONCEPT Besteknr. n.v.t. 23.0007 </td> </tr> </table> <p> gemeente Overbetuwe </p> <p> Team Opgavegericht Werken Cluster Ingenieursbureau Postbus 11 6660 AA Elst Dorpsstraat 67 6661 EH Elst Tel. 14 0451 </p>	Schaal 1:500 Formaat A1 Datum 19-03-2024 Get. R. Geurts Gec. S. Meere	Status CONCEPT Besteknr. n.v.t. 23.0007
D	
C	
B	
A	
Wijz.	Datum	Get.	Gec.	Aard der wijziging																																							
Schaal 1:500 Formaat A1 Datum 19-03-2024 Get. R. Geurts Gec. S. Meere	Status CONCEPT Besteknr. n.v.t. 23.0007	