


# BLOEMENBUURT DEELGEBIED 1

0889 | PRESENTATIE TEKENING | DECEMBER 2022

## PROFIELEN

PROFIEL A-A  
REMBRANDTLAAN

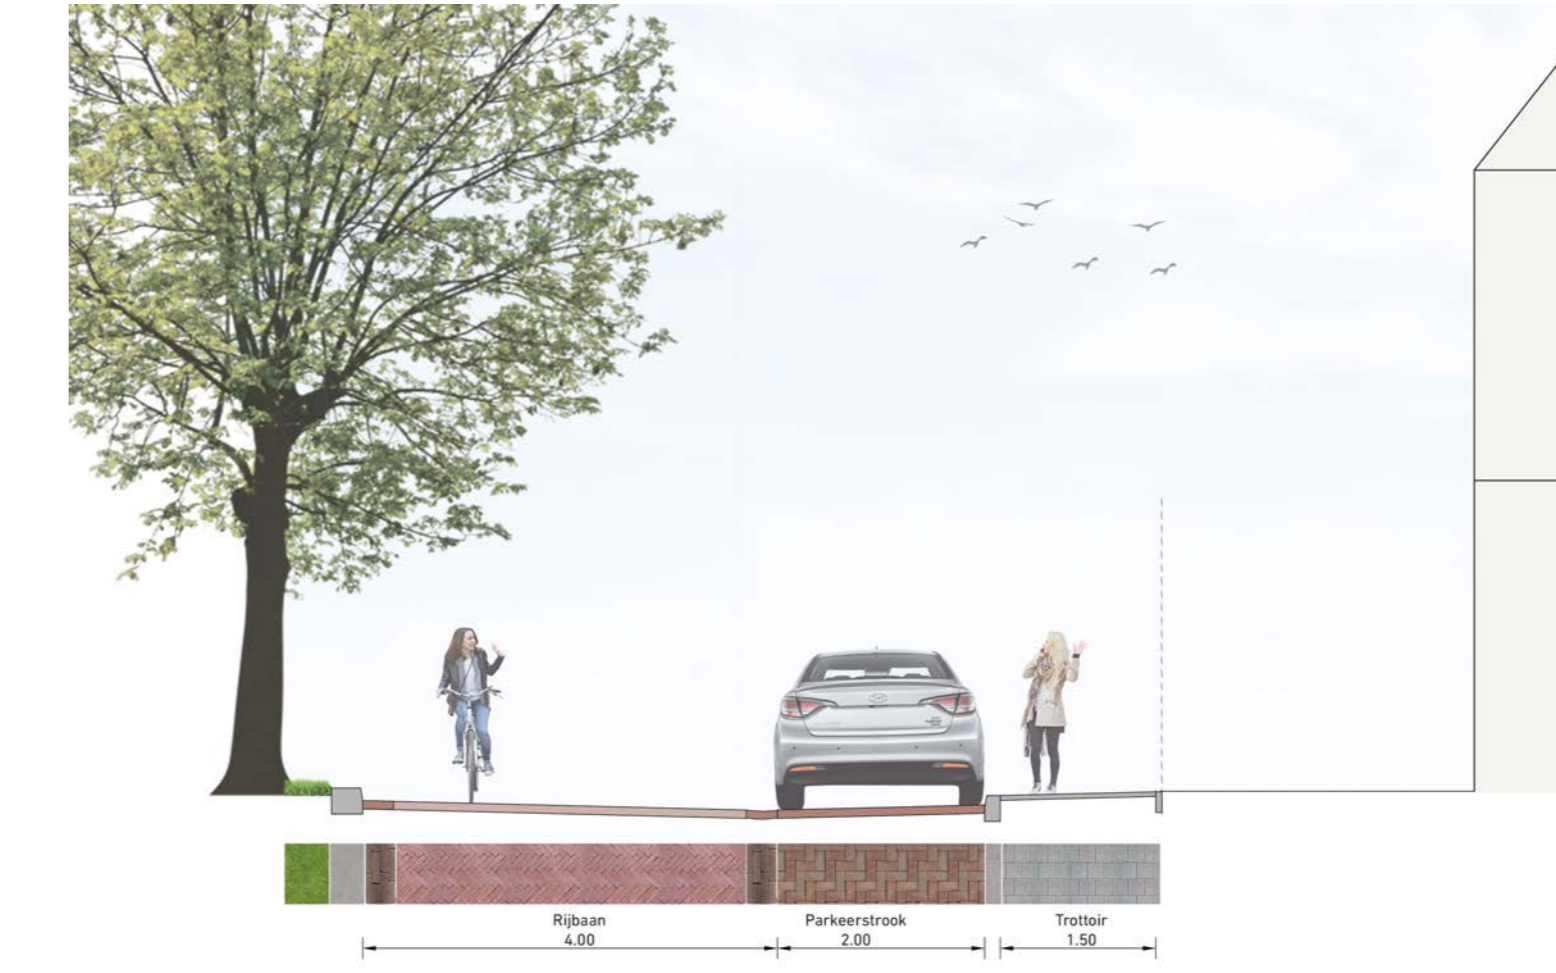


PROFIEL D-D  
HOGEWEG



PROFIEL B-B  
PAULUS POTTERLAAN



PROFIEL E-E  
FERDINAND BOLLAAN

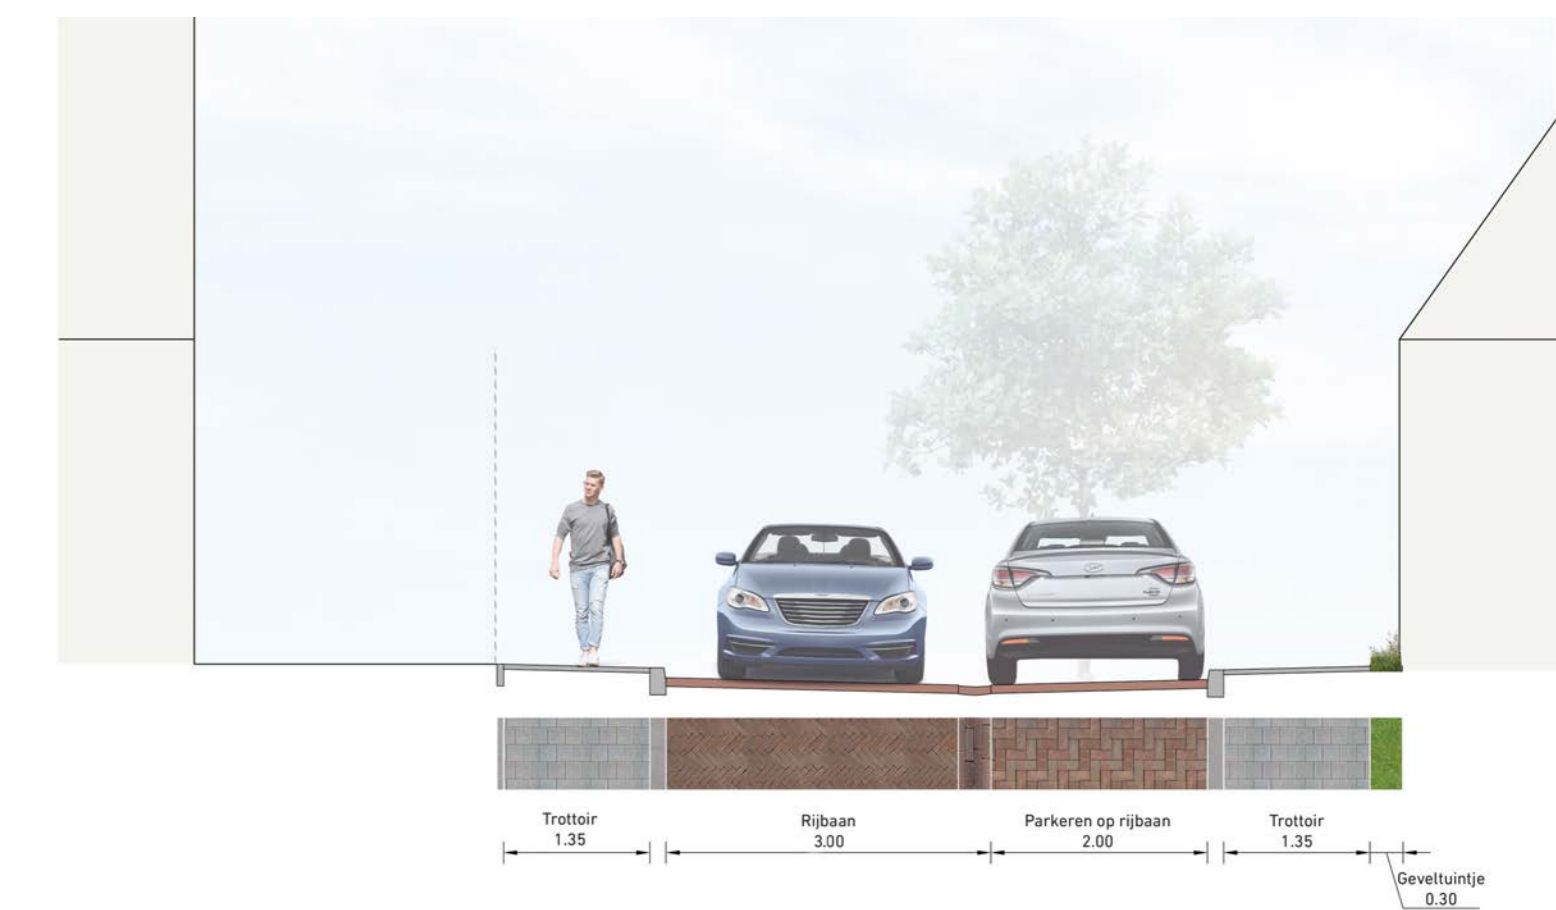

PROFIEL C-C  
JACOB VAN RUIJSDAELLAAN



## LEGENDA

	Verharding rijbaan en parkeerstroken van gebakken klinkers		Locatie nieuwe diamantkoppaal		Mogelijke locatie geveltuinjes
	Verharding rijbaan plateaus van gebakken klinkers in afwijkende kleur		Locatie lichtmasten		Bestaande haag
	Verharding fietsstraat en fietspad		Verkeersrichtingen voor autoverkeer		Nieuwe haag
	Verharding trottoir van betegels		Locatie inrit		Nieuwe bloeiende heestergroepen
	Verharding inrit van betonklinkers		Handhaven trafo		Nieuwe groepen sierheesters
	Verharding onder zitbank/afvalbak van halfverharding		Perceelsgrens		Nieuwe vakbeplanting
	Goten langs kantopsluiting rijbaan 3x strek gebakken klinkers		Bestaande bebouwing		Locatie bestaande bomen
	Diverse nieuwe kantopsluitingen		Handhaven bestaande beplanting		Locatie nieuwe bomen
	Locatie nieuwe ondergrondse afvalcontainer		Gras		Locatie nieuwe struiken
	Locatie nieuwe GFT-cocon		Gemaaid graspad		
	Locatie nieuwe zitbank		Nieuwe vakbeplanting		
	Locatie nieuwe hangmat		Nieuwe heesterbeplanting		
	Locatie nieuwe afvalbak		Nieuwe onderbeplanting		
	Locatie nieuwe infoborden				

