




- Legenda**
- Werkgrans
 - Bestaande situatie
 - Aanbrengen DWA riolering met b.o.b., materiaal, diameter, stroomrichting en ruimtebeslag
 - Aanbrengen HWA riolering met b.o.b., materiaal, diameter, stroomrichting en ruimtebeslag
 - G57 -25.65 Aanbrengen DWA inspectieput met putdekselhoogte en putnummer
 - H01 -26.01 Aanbrengen HWA inspectieput met putdekselhoogte en putnummer
 - Aanbrengen straatkolk met aansluiting PVC Ø125 mm en inlaat (tenzij anders aangegeven)
 - Aanbrengen geleidebandkolk met aansluiting PVC Ø125 mm en inlaat (tenzij anders aangegeven)
 - Bestaande boom
 - ⊗ Te verwijderen boom

- Legenda kabels en leidingen**
- Datatransport
 - Laagspanning
 - Middenspanning
 - Gas lage druk
 - Gas hoge druk
 - Waterleiding

K&L informatie verkregen uit oriëntatiemelding (met nummer 220162195_1 d.d. 12-12-2022), de werkelijke ligging kan afwijken

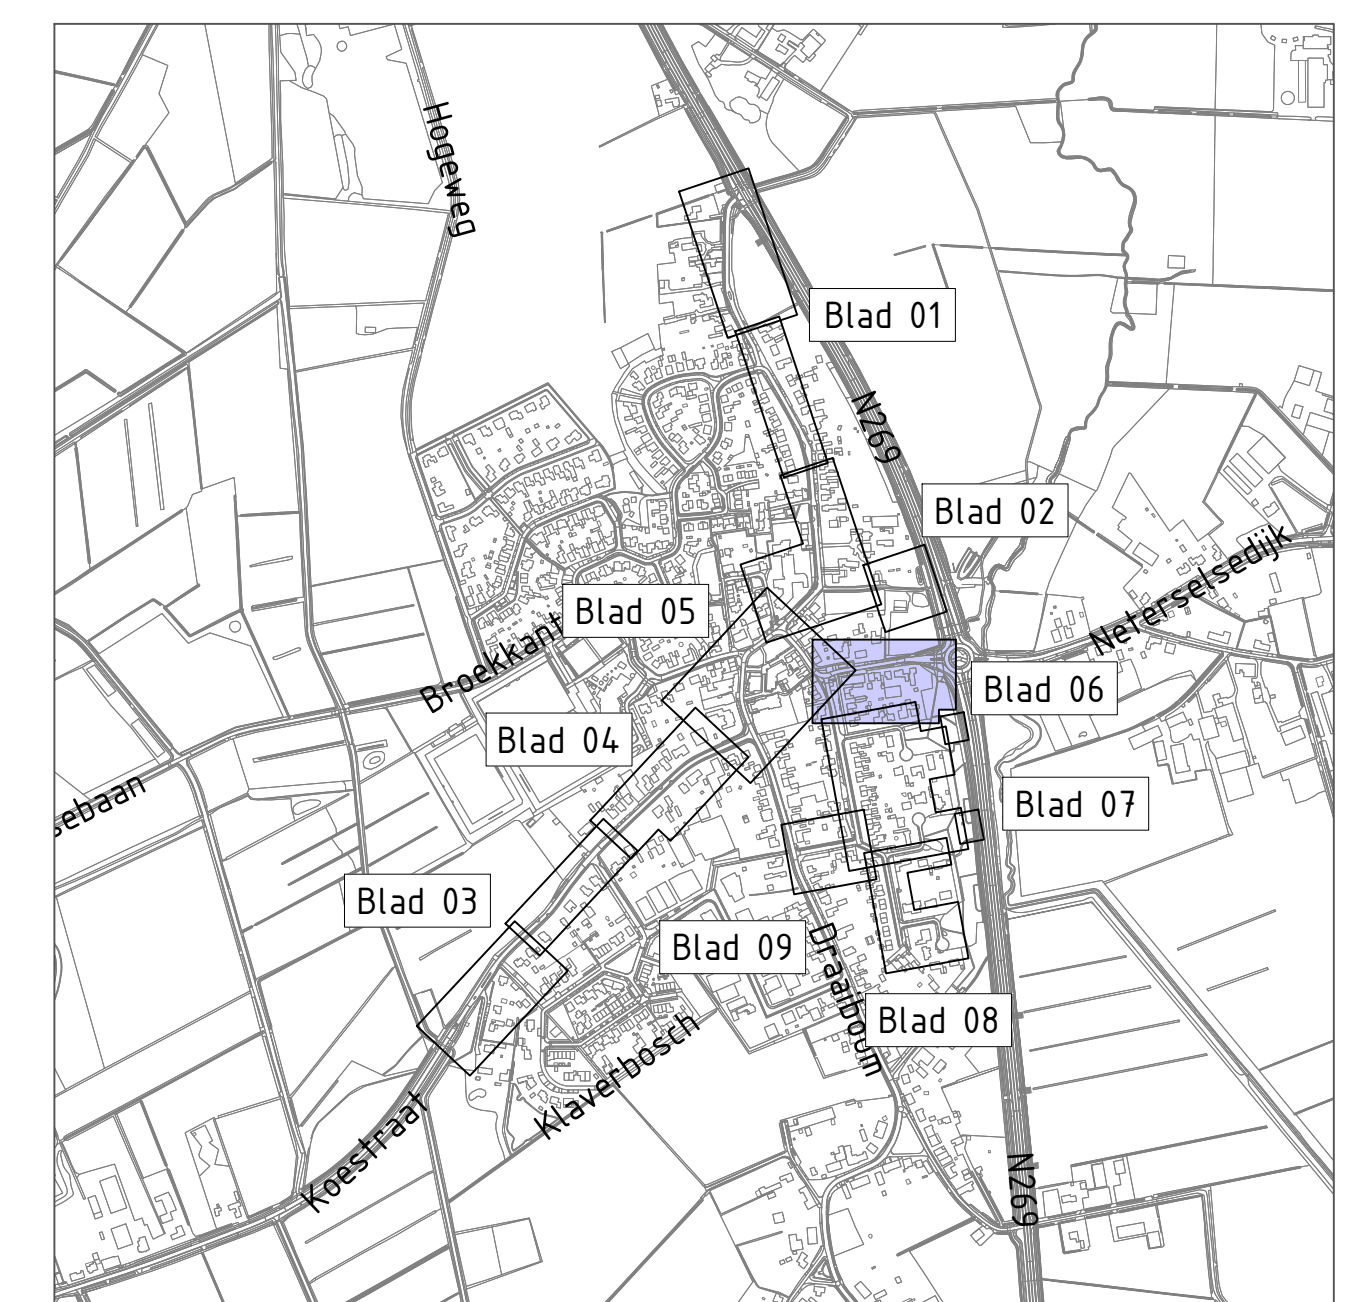

Overzicht
SCHAAL 1 : 10.000

Maten in meters, tenzij anders aangegeven
Materiaal in millimeters
Hoogtematen in meters t.o.v. N.A.P.

D3 Gedeeld voor externe controle

Gemeente Reusel-De Mierden
Project: **Dorpsern Lage Mierde**
Onderdeel: **Ondergrondse situatie Blad 06**

Projectnummer	Tekeningnummer	Versie	Datum van uitgave	Ontwerpfase	Contractnummer
51014044	T002	1	14-03-2023	VO	
Tabel	Tabel	Schaal	Formaat	Kanalen	Blk.
LO6	9	1:200	A1-L (594x1189)	Eindhoven	NHIE RVEO BMEN

Schaal 1:200

www.sweco.nl
© Sweco Nederland B.V. Alle rechten voorbehouden

