


- ### Legenda
- Werkgrens
  - Bestaande situatie
  - Bestaande perceelsgrens
  - Afschotrichting
  - Aanbrengen geleideband 50/200x250
  - Aanbrengen opsluitband 120x250
  - Aanbrengen opsluitband 100x200
  - Aanbrengen 5-streks molgoot betonstraatstenen keifmaat heidepaars
  - Aanbrengen dubbele strek
  - Aanbrengen 5-streks molgoot betonstraatstenen keifmaat heidepaars
  - Natuursteen keien
  - Straatbaksteen kf kv (rijbaan & inrit)
  - Richelpad en Eviestraat zijn betonstraatstenen
  - Straatbaksteen kf kv (rijbaan & inrit)
  - Richelpad en Eviestraat zijn betonstraatstenen
  - Aanbrengen straatkolk
  - Aanbrengen trottoirkolk
  - Landschappelijke- en cultuurrijke haag, soortensamenstelling nader te bepalen
  - Kruidenrijke berm of gras, nader te bepalen
  - Beplantingsvak met bloemrijke vaste beplanting, nader te bepalen
  - Te planten gebiedseigen boom, soort nader te bepalen
  - Bestaande bomen conform ondergrond, deze zijn niet compleet
  - Te kappen boom
  - Locatie uitrit

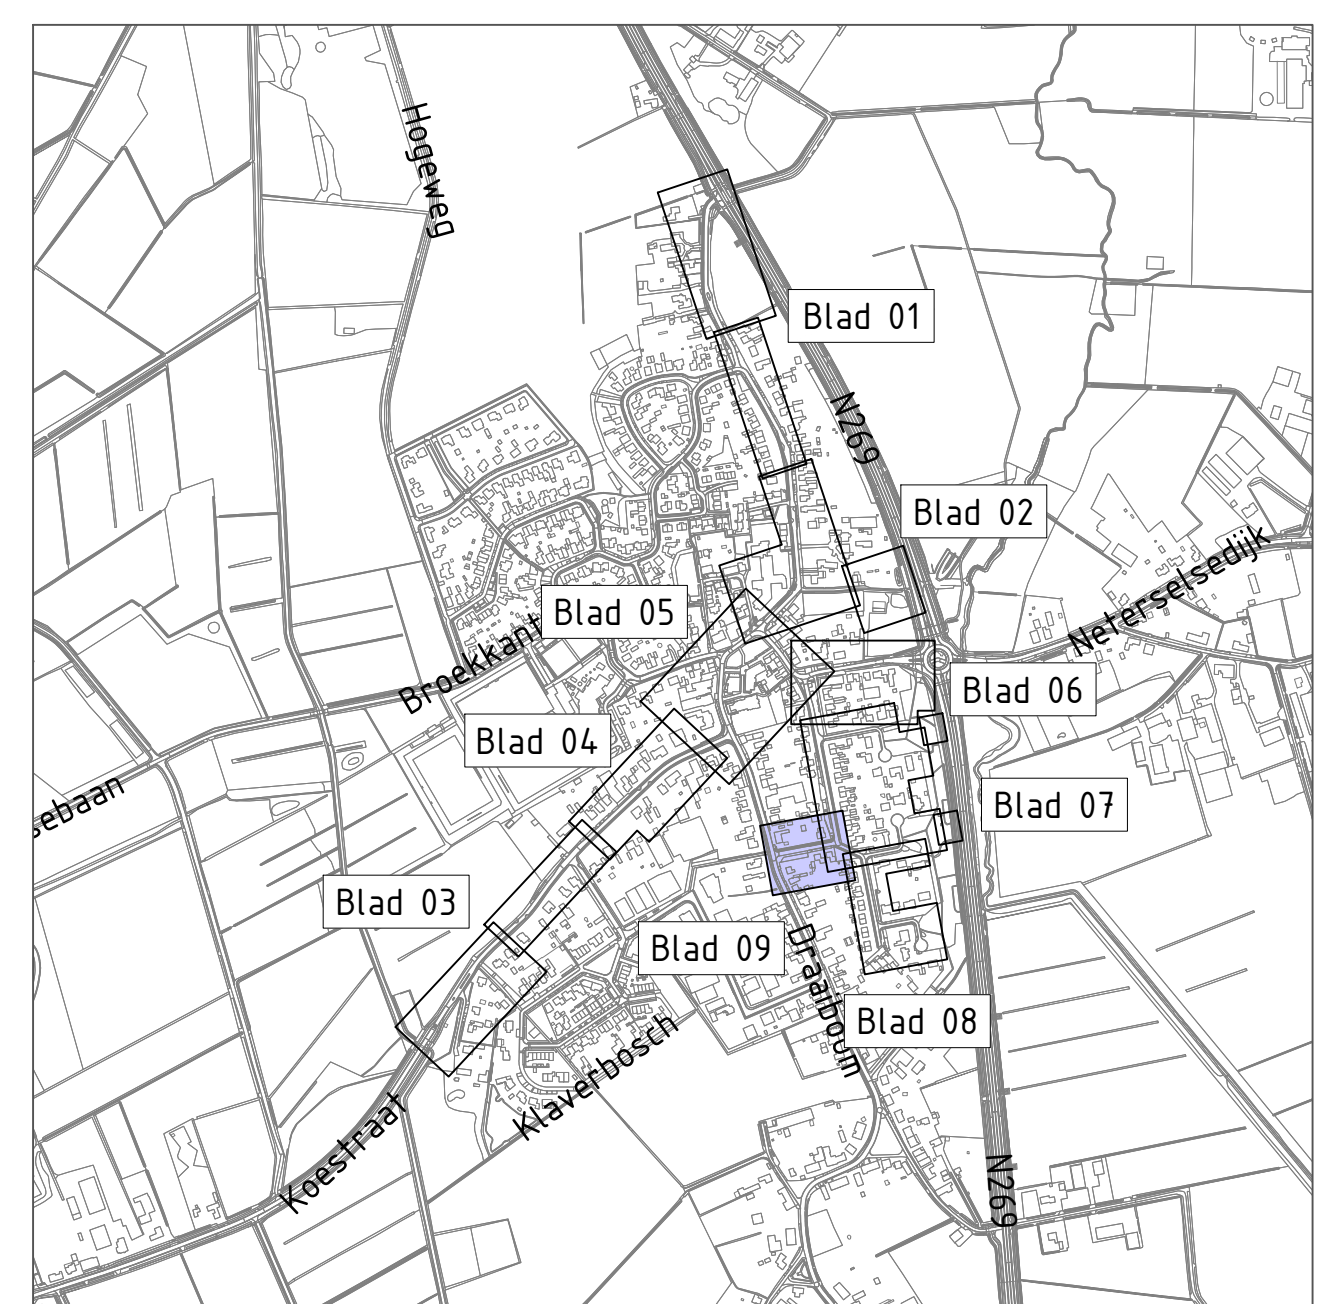

Overzicht  
SCHAAL 1 : 10.000

Maten in meters, tenzij anders aangegeven  
Materialen in millimeters  
Hoogtematen in meters t.o.v. N.A.P.

D3 Gedeeld voor externe controle

Ondachtgever  
**Gemeente Reusel-De Mierden**

Project  
Dorpskern Lage Mierde

Onderdeel  
Bovengrondse situatie  
Blad 09

|                           |                        |                 |                                 |                      |                                  |
|---------------------------|------------------------|-----------------|---------------------------------|----------------------|----------------------------------|
| Projectnummer<br>51014044 | Tekeningnummer<br>T003 | Versie<br>1     | Datum van uitgave<br>14-03-2023 | Ontwerplocatie<br>VO | Contractnummer<br>-              |
| Blad<br>L09               | Van<br>9               | Schaal<br>1:200 | Formaat<br>A1-L (ISO)           | Kantoor<br>Eindhoven | Get. Gez. Acc.<br>NHIE RVEO BMEN |

Schaal 1:200

www.sweco.nl  
© Sweco Nederland B.V. Alle rechten voorbehouden

C:\Projecten\51014044\1044-SWEG-7003-ME-C-00021