


Legenda kabels en leidingen

- Data transport
- Laagspanning
- Middenspanning
- Gas lage druk
- Gas hoge druk
- Waterleiding

K&L informatie verkregen uit oriëntatiemelding (met nummer 220162195\_1 d.d. 12-12-2022); de werkelijke ligging kan afwijken

Legenda

- Werkgrens
- Bestaande situatie
- Aanbrengen DWA riolering met b.o.b., materiaal, diameter, stroomrichting en ruimtebeslag
- Aanbrengen HWA riolering met b.o.b., materiaal, diameter, stroomrichting en ruimtebeslag
- Aanbrengen DWA inspectieput met putdieselhoogte en putnummer
- Aanbrengen HWA inspectieput met putdieselhoogte en putnummer
- Aanbrengen straatkolk met aansluiting PVC Ø125 mm en inlaat (tenzij anders aangegeven)
- Aanbrengen geleidebandkolk met aansluiting PVC Ø125 mm en inlaat (tenzij anders aangegeven)
- Bestaande boom
- Te verwijderen boom

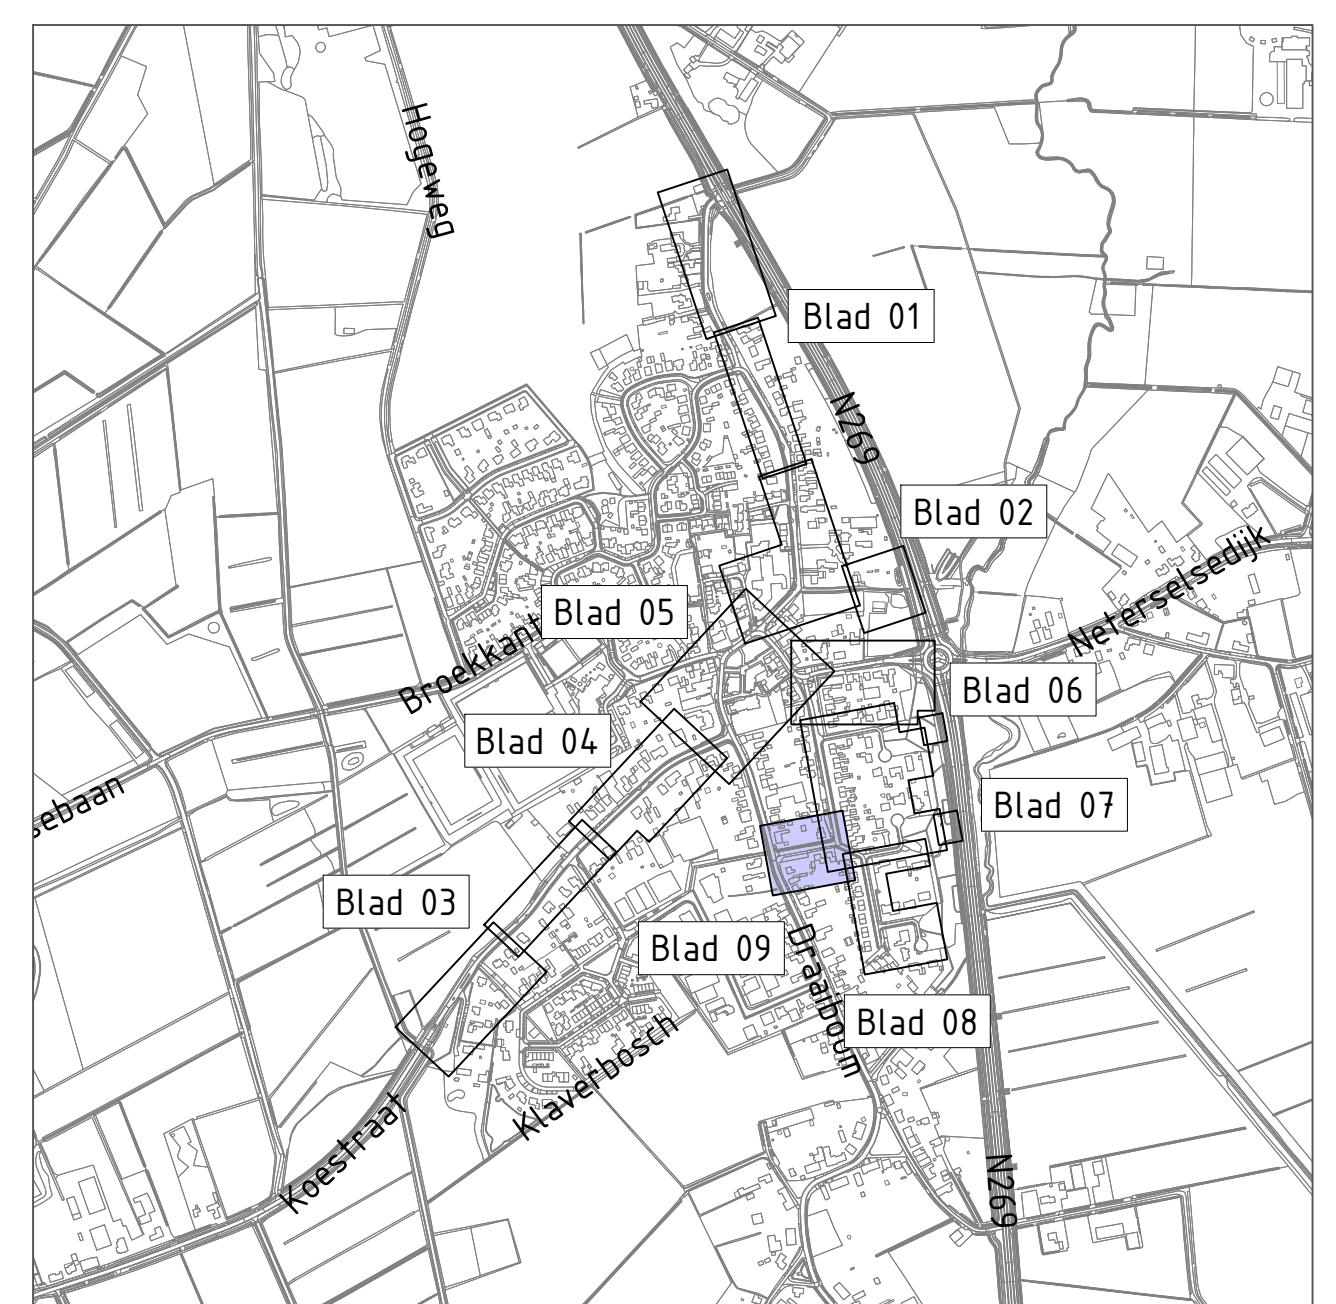

Overzicht  
SCHAAL 1 : 10.000

Maten in meters, tenzij anders aangegeven  
Materialen in millimeters  
Hoogtematen in meters t.o.v. N.A.P.

D3 Gedeeld voor externe controle

Ondachtgever  
**Gemeente Reusel-De Mierden**

Project  
Dorpskern Lage Mierde

Onderdeel  
Ondergrondse situatie  
Blad 09

Projectnummer 51014044	Tekeningnummer T002	Versie 1	Datum van uitgave 14-03-2023	Ontwerplocatie VO	Contractnummer
Blad L09	Van 9	Schaal 1:200	Formaat A1-L (ISO)	Kantoor Eindhoven	Get. Gez. Acc. NHIE RVEO BMEN

Schaal 1:200

www.sweco.nl  
© Sweco Nederland B.V. Alle rechten voorbehouden

C:\Project\Progress\51014044\51014044-SWECO-T002-DR-C-00001