


- Legenda**
- Werkgrens
 - Bestaande situatie
 - Bestaande percelsgrens
 - ▲ Afschotrichting
 - Aanbrengen geteideband 50/200x250
 - Aanbrengen opstalband 120x250
 - Aanbrengen opstalband 100x200
 - Aanbrengen 5-streks molgoot betonstraatsloten keifmaat heidepaars
 - Aanbrengen dubbele strek
 - Aanbrengen 5-streks molgoot betonstraatsloten keifmaat heidepaars
 - Natuursteen keien
 - Straatbaksteen kf kv (rijbaan & inrit)
 - Schilpen en Evistraat zijn betonstraatsloten
 - Straatbaksteen kf kv (rijbaan & inrit)
 - Rijkspad en Evistraat zijn betonstraatsloten
 - Aanbrengen straatkolk
 - Aanbrengen trottoirkolk
 - Landschappelijke- en culturele haag, soortensamenstelling nader te bepalen
 - Kruidenrijke berm of gras, nader te bepalen
 - Beplantingsvak met bloemrijke vaste beplanting, nader te bepalen
 - Te planten gebiedseigen boom, soort nader te bepalen
 - Bestaande bomen conform ondergrond, deze zijn niet compleet
 - ⊗ Te kappen boom
 - ↓ Locatie ultrit

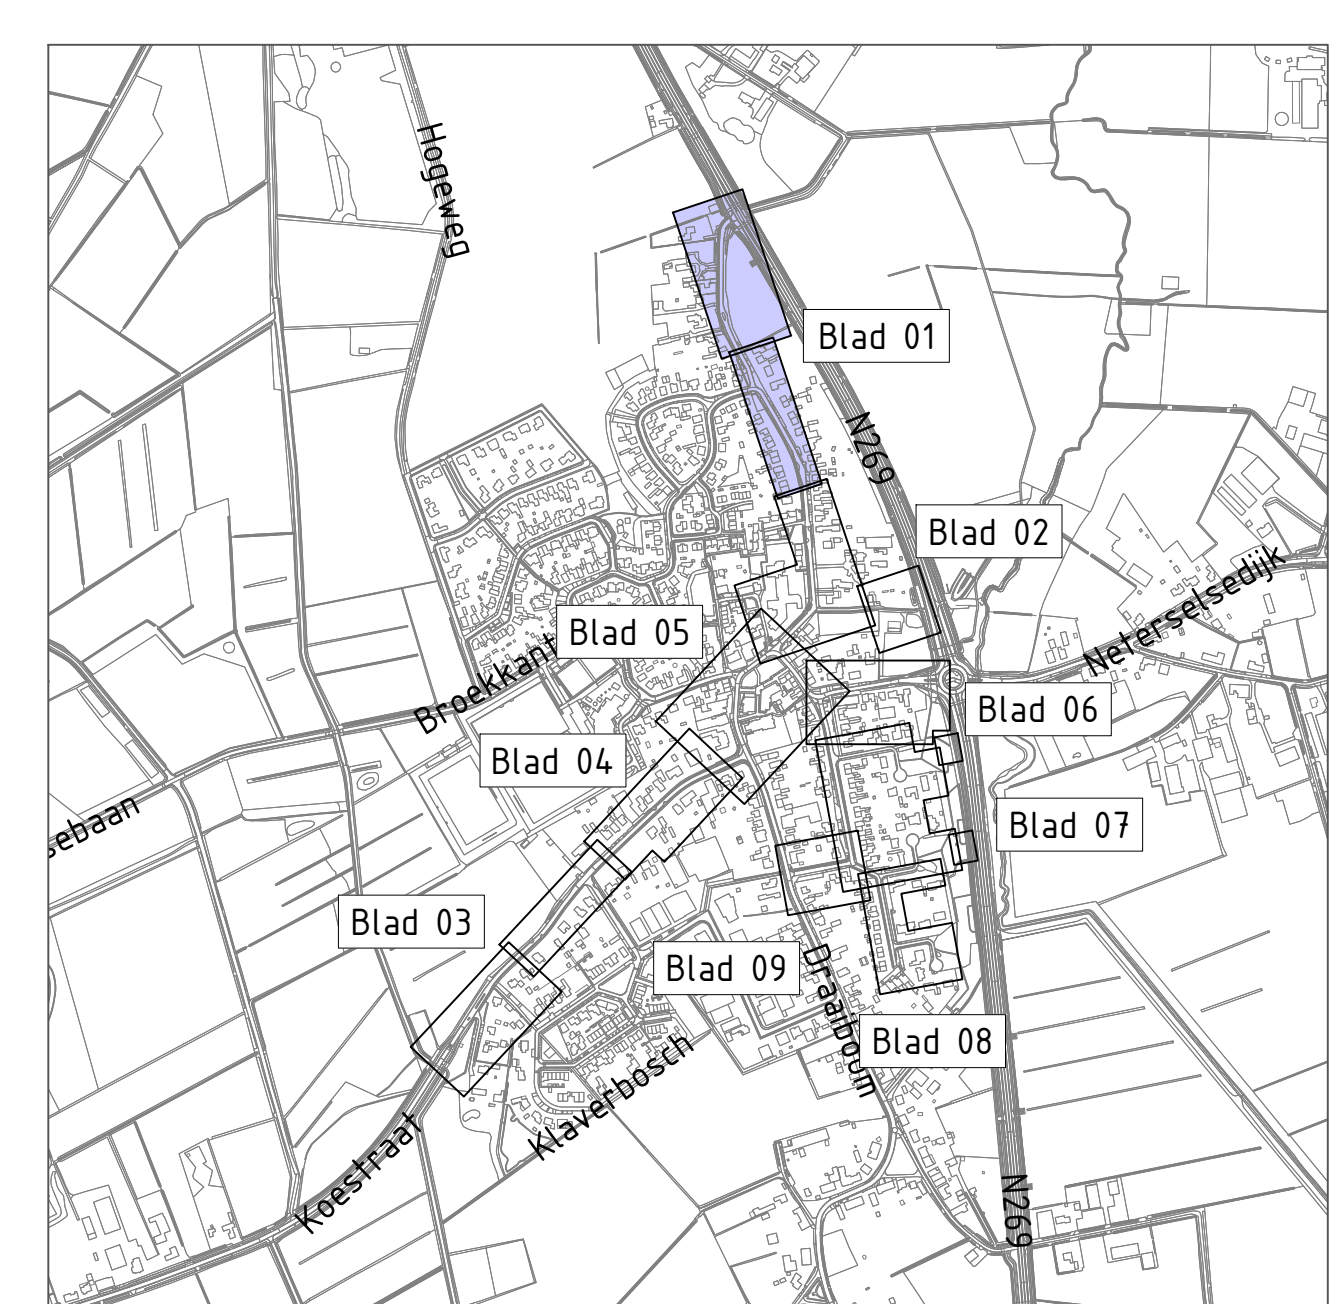

Overzicht
SCHAAL 1 : 10 000

Maten in meters, tenzij anders aangegeven
 Meetniveau in meters
 Hoogtepunten in meters t.o.v. N.A.P.

D3 Gedeeld voor externe controle

Gemeente Reusel-De Mierden
 Dorpskern Lage Mierden
 Bovengrondse situatie
 Blad 01

Blad	Vol	Schaal	Formaat	Versie	Datum van wijziging	Onderzocht door	Controleur
L01	9	1:200	A0-L (841x1280)	1	14-03-2023	VO	NHIE RVEGO BMEN

Schaal 1:200

www.sweco.nl
 © Sweco Nederland B.V. Alle rechten voorbehouden

SWECO