


- Legenda**
- Werkgrens
  - Bestaande situatie
  - Bestaande percelsgrens
  - Afschotrichting
  - Aanbrengen geledeband 50/200x250
  - Aanbrengen opstalband 120x250
  - Aanbrengen opstalband 100x200
  - Aanbrengen 5-streks molgoot betonstraatsloten keiformaat heidepaars
  - Aanbrengen dubbele strek
  - Aanbrengen 5-streks molgoot betonstraatsloten keiformaat heidepaars
  - Natuursteen keien
  - Straatbaksteen Kf kv (rijbaan & inrit)
  - Schilpen en Ekvitrazz zijn betonstraatsloten
  - Straatbaksteen Kf kv (rijbaan & inrit)
  - Riepulp en Ekvitrazz zijn betonstraatsloten
  - Aanbrengen straatkolk
  - Aanbrengen trottoirkolk
  - Landschappelijke- en culturele haag, soortensamenstelling nader te bepalen
  - Kruidenrijke berm of gras, nader te bepalen
  - Beplantingsvak met bloemrijke vaste beplanting, nader te bepalen
  - Te planten gebiedseigen boom, soort nader te bepalen
  - Bestaande bomen conform ondergrond, deze zijn niet compleet
  - Te kappen boom
  - Locatie ultrit

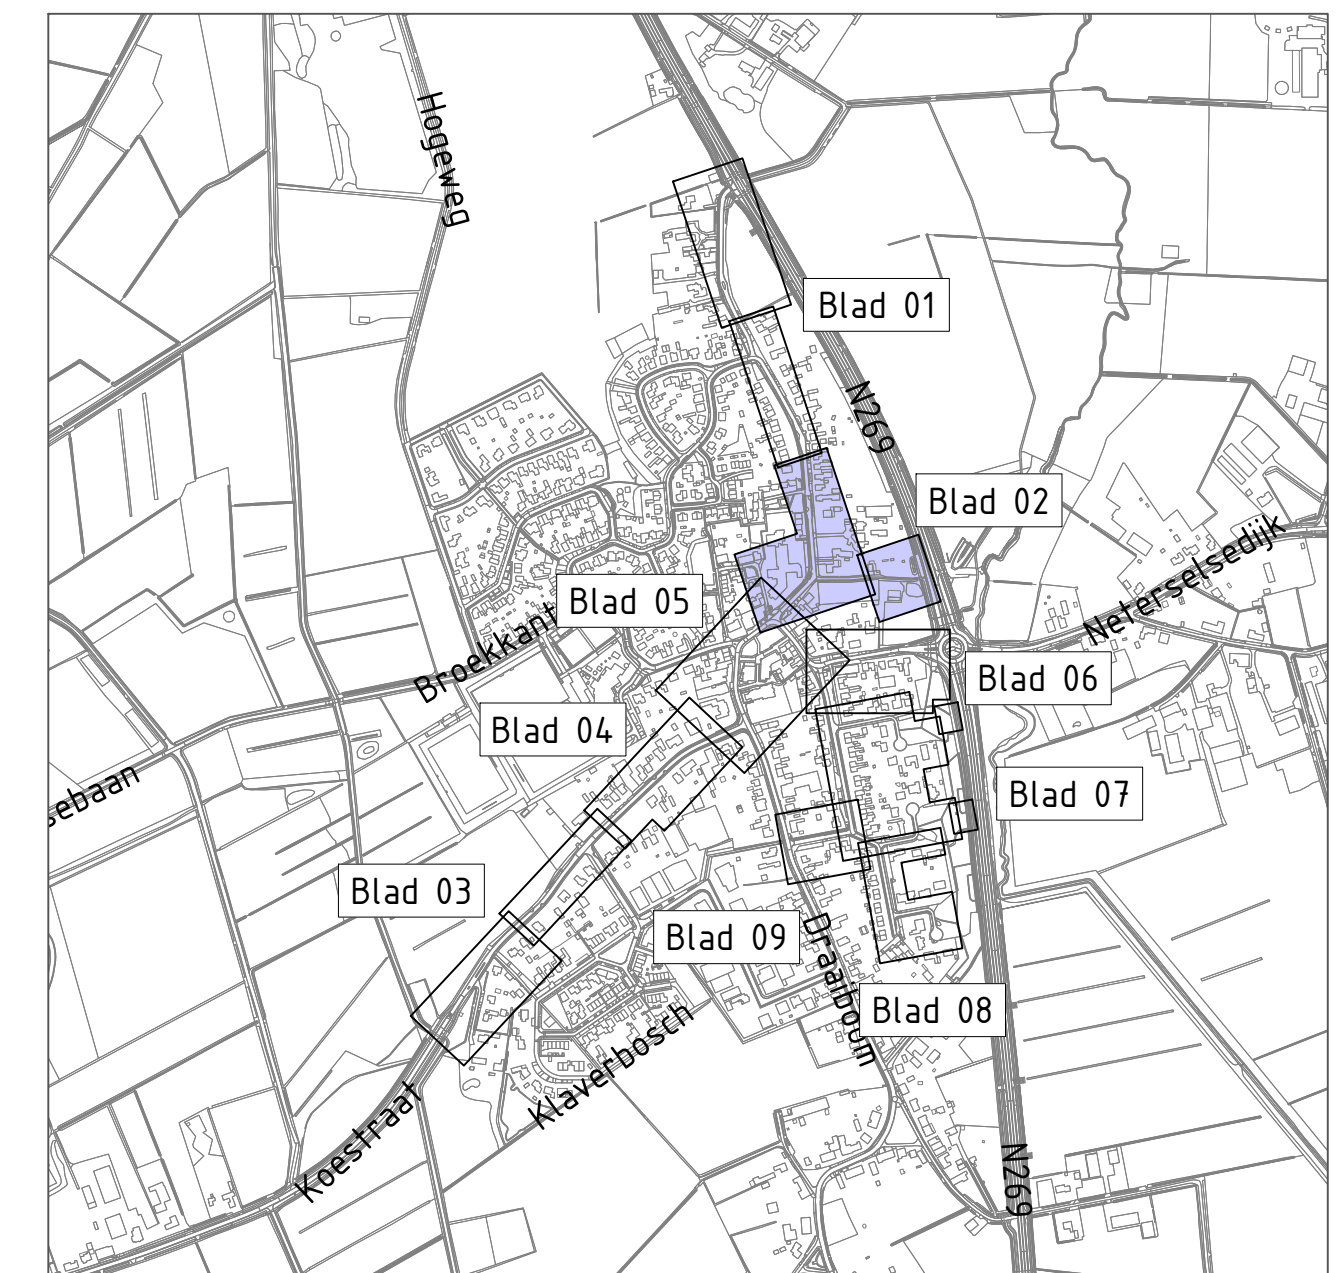

**Overzicht**  
SCHAAL 1 : 10 000

Maten in meters, tenzij anders aangegeven  
 Meetniveaus in millimeters  
 Hoogtepunten in meters t.o.v. N.A.P.

**D3 Gedeeld voor externe controle**

**Gemeente Reusel-De Mierden**  
 Dorpskern Lage Mierde

**Bovengrondse situatie**  
**Blad 02**

Blad	Ynr	Schaal	Formaat	Versie	Datum van wijziging	Onderwerpen	Gepland door
L02	9	1:200	A0-L (841x1280)	1	14-03-2023	VO	NHIE RVEGO BMEN

Schaal 1:200

www.sweco.nl  
 © Sweco Nederland B.V. Alle rechten voorbehouden

