


CONCEPT


SCHETS ONTWERP

VERTROUWELIJK

Legenda:

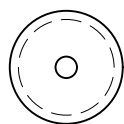



Inrichtingsgrens  
Fundatie: maximaal 30.0m1  
Diameter overdraai: 140-160m1

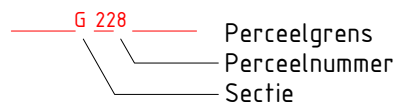

Perceelgrens  
Perceelnummer  
Sectie

Kadastraal bekend Gemeente: Reusel

717	B	48	ENG hr. Doornbos	P7010905
fact. no.	build.	ext.	Civ. engineer	project no.
title: Windpark Reusel Positietekening Turbine T1.1				C
fact./build. :				B
project:				A
scale	dimensions	doc. type	abbr.	Alt. doc. no.
1:2500	in mm	15	PPD	Emmtec Services bv Postbus 2008, 7801 CA Emmen Tel. +31 (0)591 69 2555 www.emmtecservices.nl
EMMTEC services				size   doc. no.
				A3- 3.113.062
				sh. 1

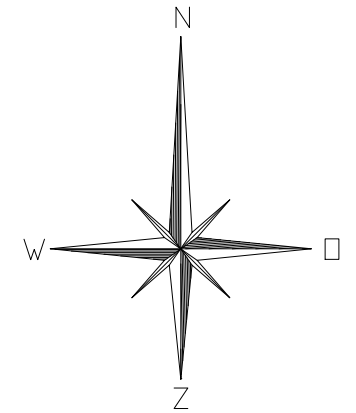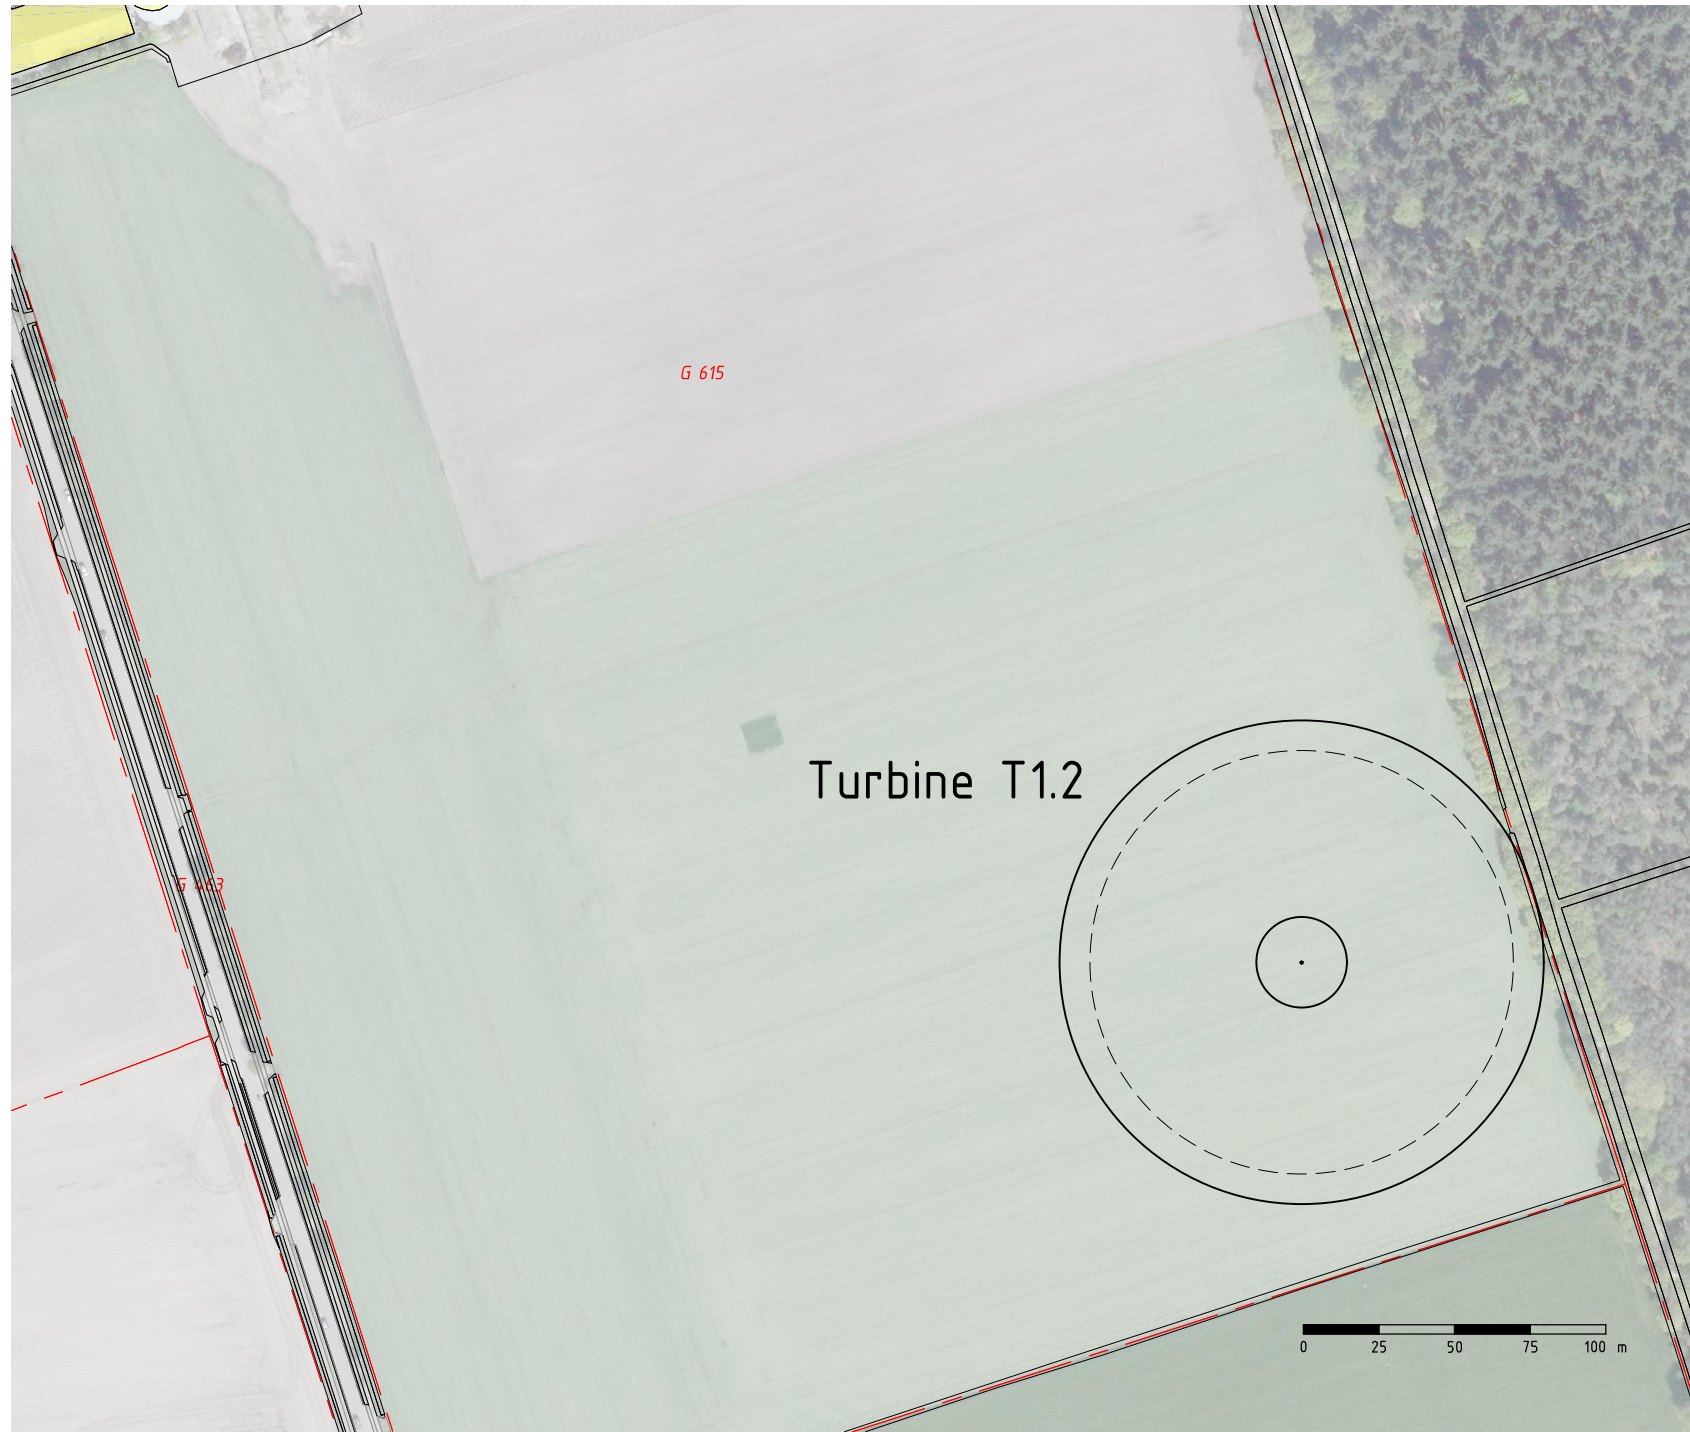


CONCEPT


SCHETS ONTWERP

VERTROUWELIJK

Legenda:

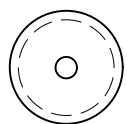



Inrichtingsgrens  
Fundatie: maximaal 30.0m1  
Diameter overdraai: 140-160m1

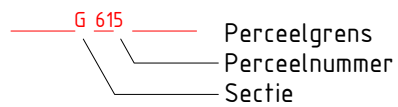

Perceelgrens  
Perceelnummer  
Sectie

Kadastraal bekend Gemeente: Reusel

717	B	48	ENG hr. Doornbos	P7010905
fact. no.	build.	ext.	Civ. engineer	project no.
title: Windpark Reusel Positietekening Turbine T1.2				C
fact./build. :				B
project:				A
scale	dimensions	doc. type	abbr.	Alt. doc. no.
1:2500	in mm	15	PPD	Emmtec Services bv Postbus 2008, 7801 CA Emmen Tel. +31 (0)591 69 2555 www.emmtecservices.nl
EMMTEC services				size   doc. no.
				A3- 3.113.063
				sh. 1

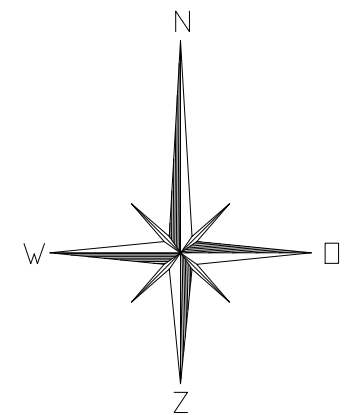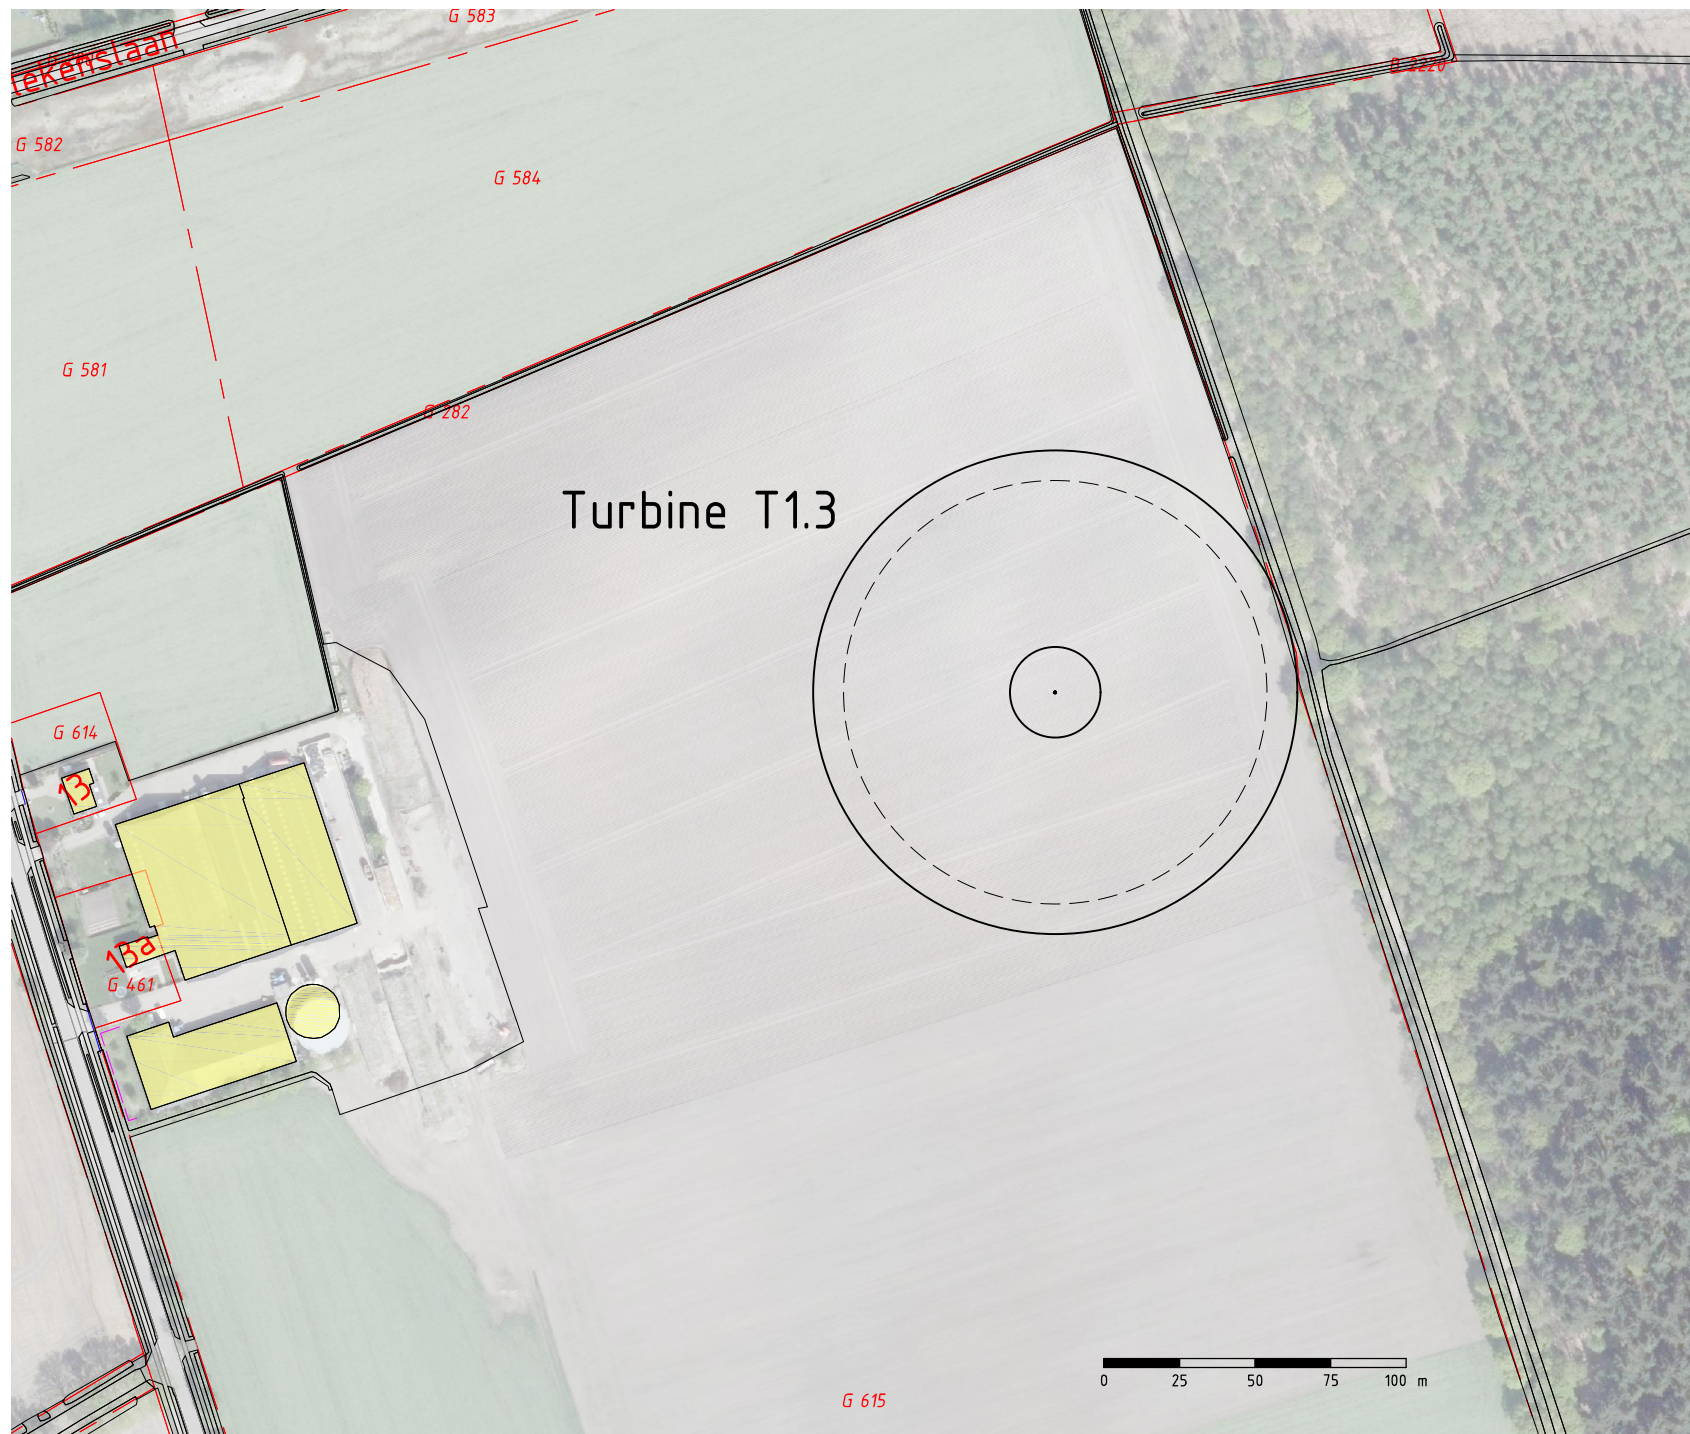


CONCEPT


SCHETS ONTWERP

VERTROUWELIJK

Legenda:

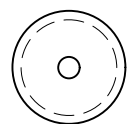



Inrichtingsgrens  
Fundatie: maximaal 30.0m1  
Diameter overdraai: 140-160m1

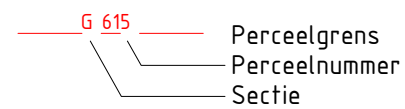

Perceelgrens  
Perceelnummer  
Sectie

Kadastraal bekend Gemeente: Reusel

717	B	48	ENG hr. Doornbos	P7010905
fact. no.	build.	ext.	Civ. engineer	project no.
title: Windpark Reusel Positietekening Turbine T1.3				C
fact./build. :				B
project:				A
scale	dimensions	doc. type	abbr.	Alt. doc. no.
1:2500	in mm	15	PPD	Emmtec Services bv Postbus 2008, 7801 CA Emmen Tel. +31 (0)591 69 2555 www.emmtec.nl
EMMTEC services				size   doc. no.
				A3- 3.113.064
				sh. 1

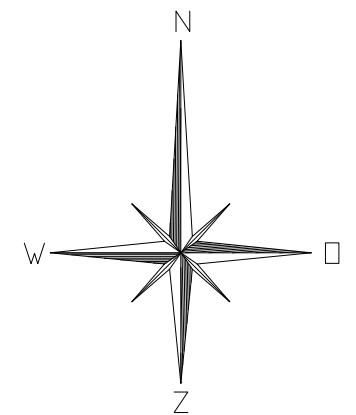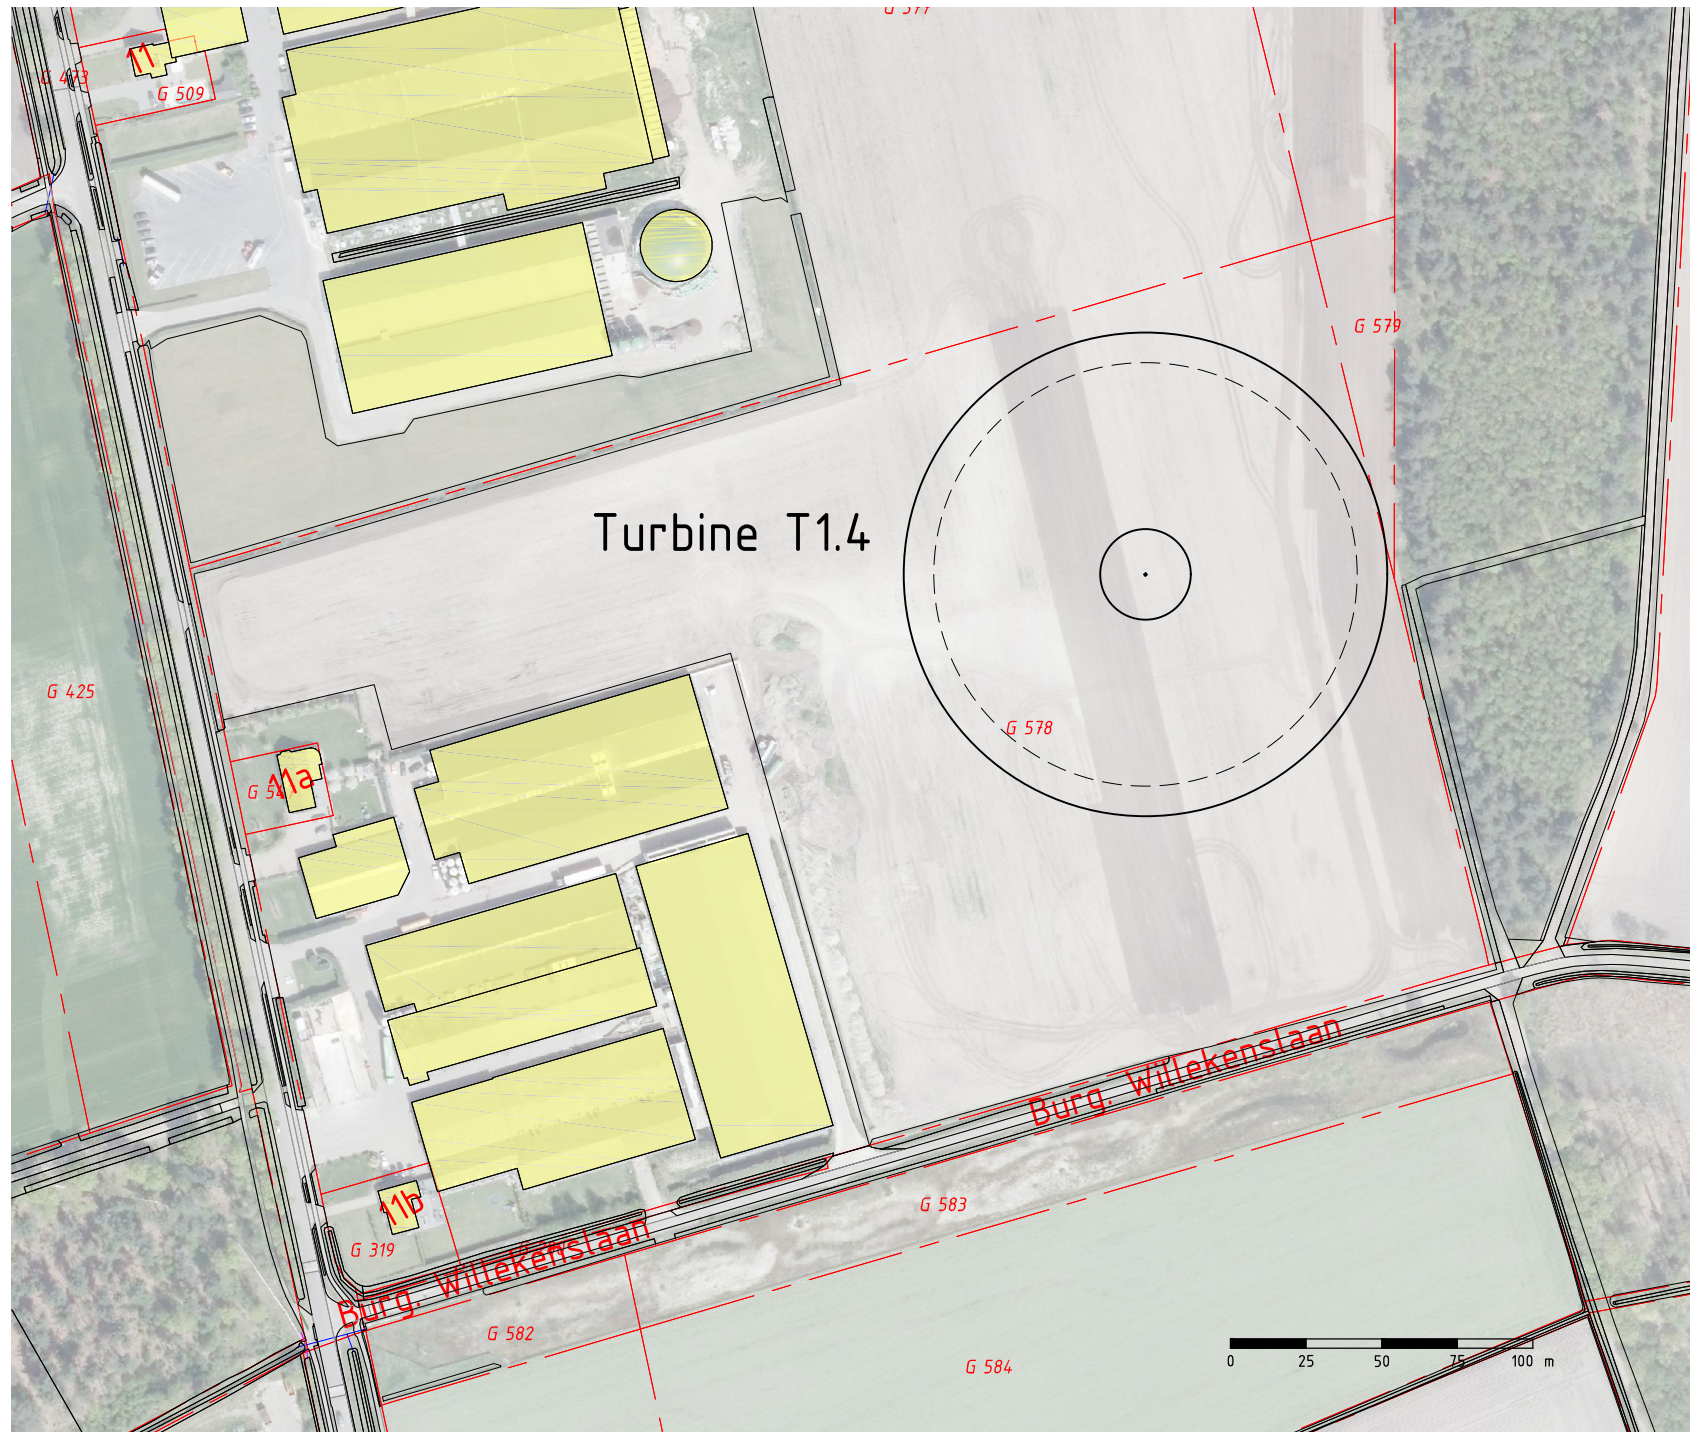


CONCEPT


SCHETS ONTWERP

VERTROUWELIJK

Legenda:

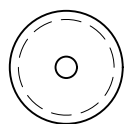



Inrichtingsgrens  
Fundatie: maximaal 30.0m1  
Diameter overdraai: 140-160m1

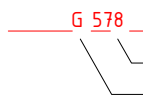

Perceelgrens  
Perceelnummer  
Sectie


Kadastraal bekend Gemeente: Reusel

717	B	48	ENG hr. Doornbos	P7010905
fact. no.	build.	ext.	Civ. engineer	project no.
title: Windpark Reusel Positietekening Turbine T1.4				C
fact./build. :				B
project:				A
scale	dimensions	doc. type	abbr.	Alt. doc. no.
1:2500	in mm	15	PPD	Emmtec Services bv Postbus 2008, 7801 CA Emmen Tel. +31 (0)591 69 2555 www.emmtecservices.nl
EMMTEC services		size	doc. no.	sh.
		A3- 3.113.065		1

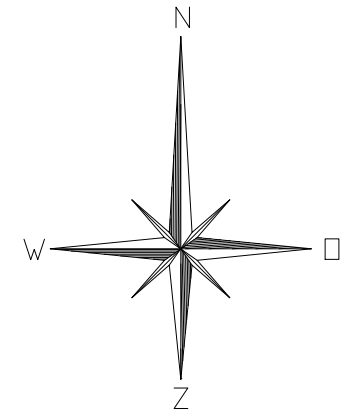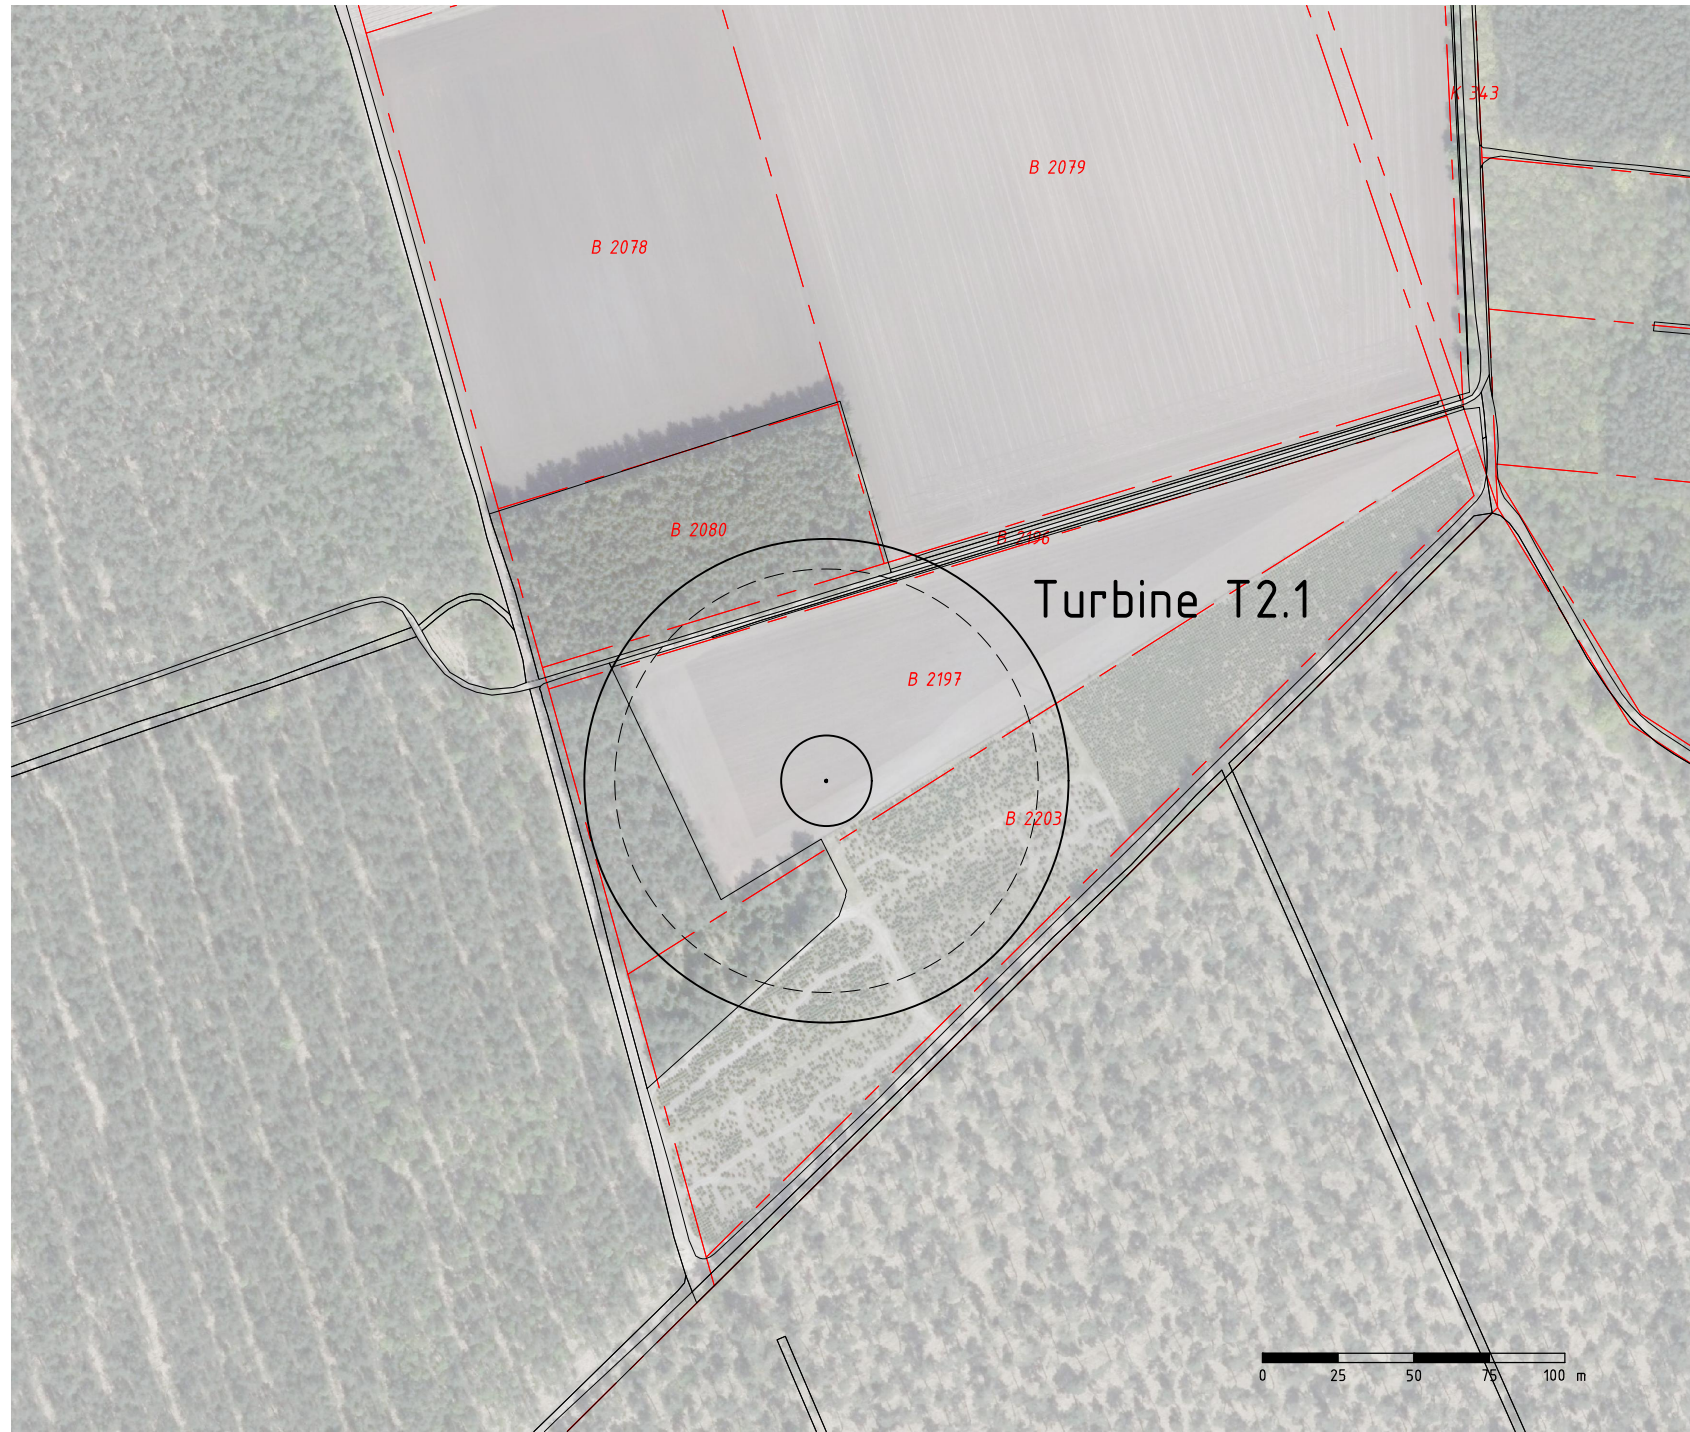


CONCEPT  
SCHETS ONTWERP  
VERTROUWELIJK

**Legenda:**

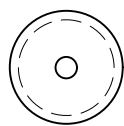



Inrichtingsgrens  
Fundatie: maximaal 30.0m1  
Diameter overdraai: 140-160m1

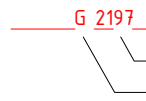

Perceelgrens  
Perceelnummer  
Sectie

Kadastraal bekend Gemeente: Reusel

717	B	48	ENG hr. Doornbos Civ. engineer	P7010905	
fact. no.	build.	ext.		project no.	
title: <b>Windpark Reusel</b> <b>Positietekening Turbine T2.1</b>				C	
fact./build. :				B	
project:				A	
scale	dimensions in	doc. type	abbr.	Alt. doc. no.	Emmtec Services bv Postbus 2008, 7801 CA Emmen Tel. +31 (0)591 69 2555 www.emmtecservices.nl
1:2500	mm	15	PPD	size   doc. no.	sh. 1
<b>EMMTEC services</b>				<b>A3- 3.113.066</b>	

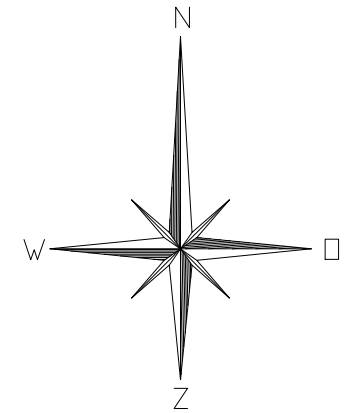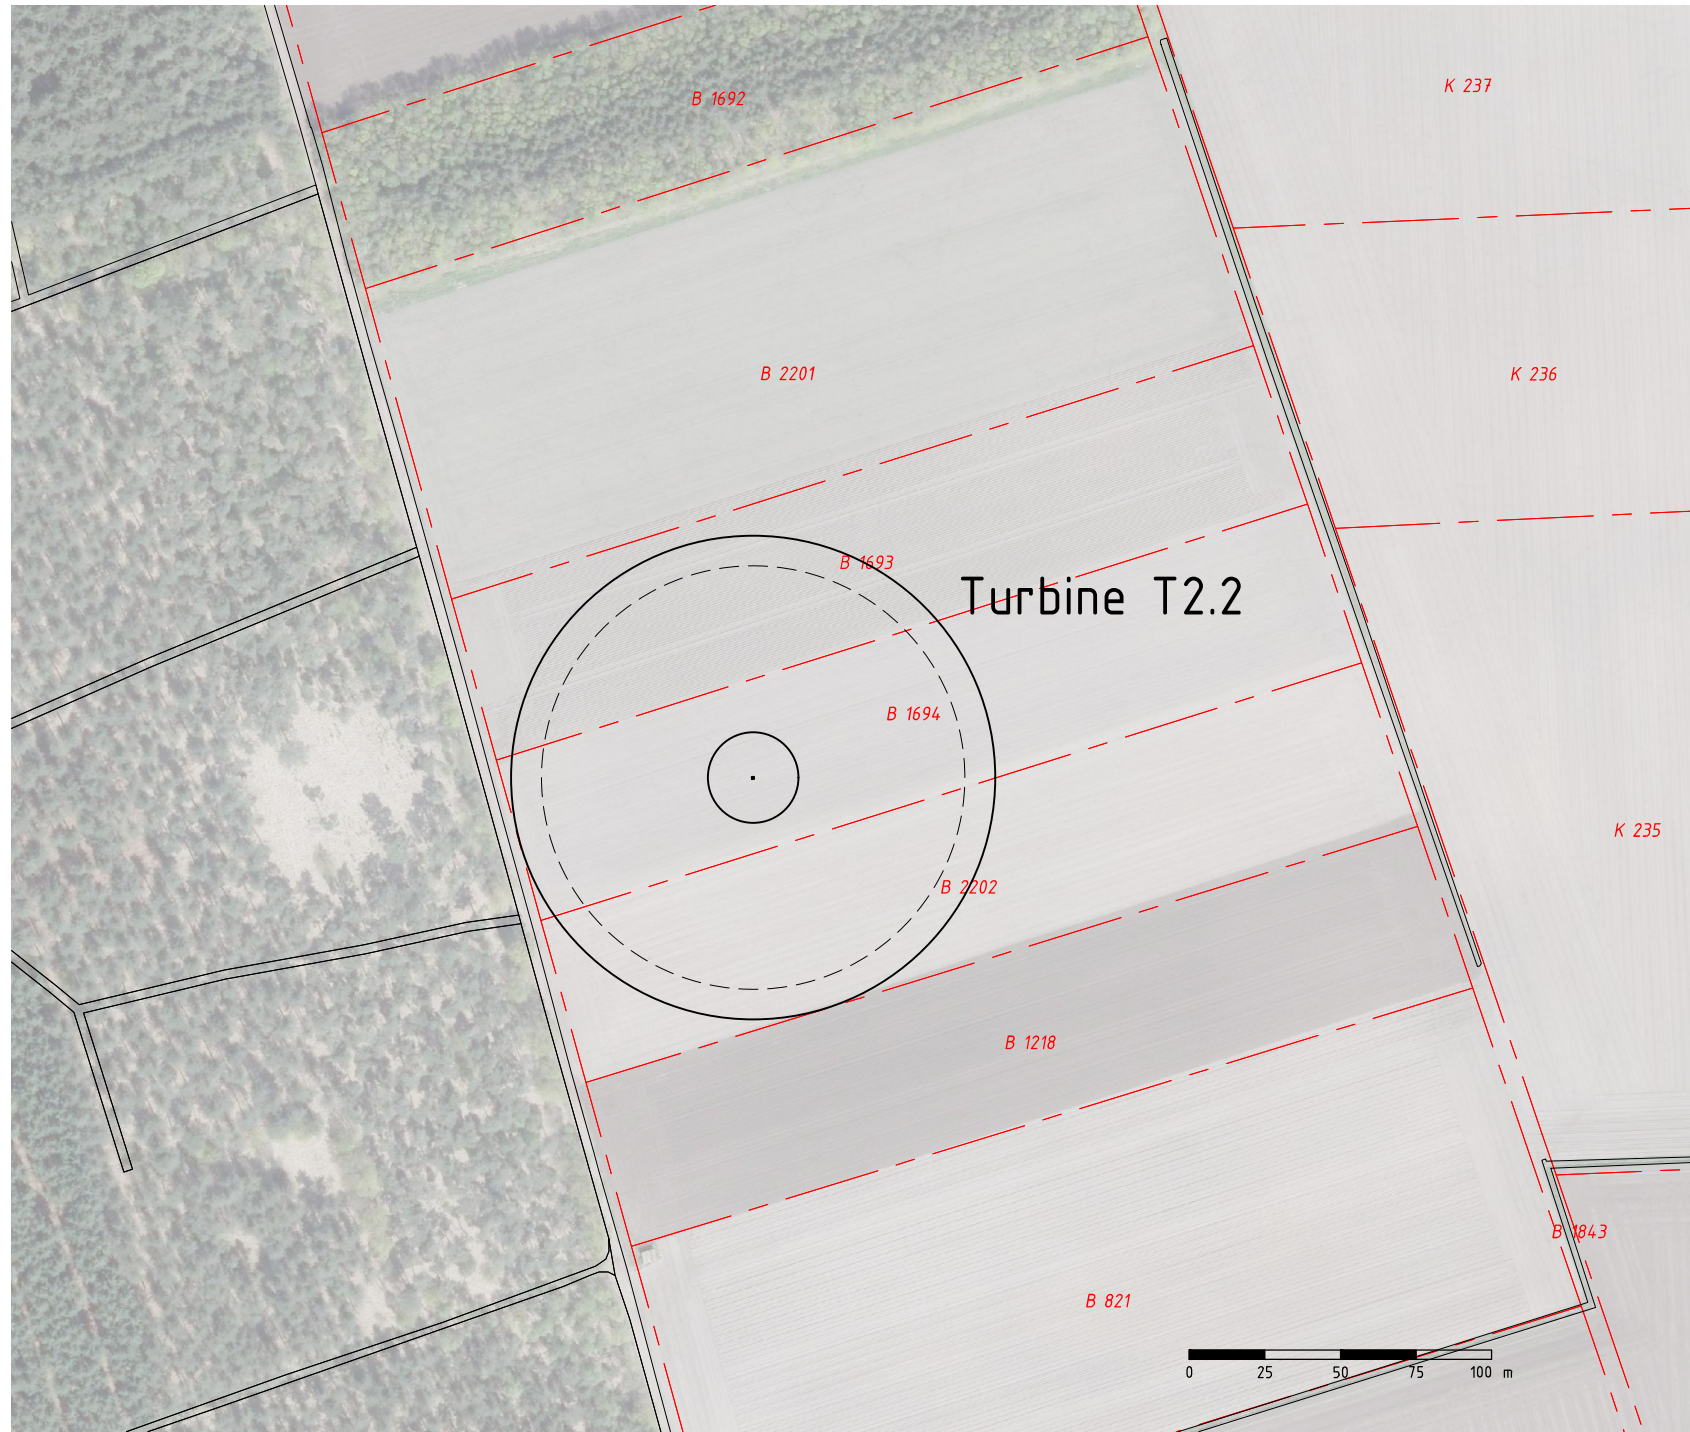


CONCEPT

SCHETS ONTWERP

VERTROUWELIJK

Legenda:

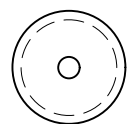



Inrichtingsgrens  
Fundatie: maximaal 30.0m1  
Diameter overdraai: 140-160m1

G 1694

Perceelgrens  
Perceelnummer  
Sectie


Kadastraal bekend Gemeente: Reusel

717	B	48	ENG hr. Doornbos	P7010905
fact. no.	build.	ext.	Civ. engineer	project no.
title: Windpark Reusel Positietekening Turbine T2.2				C
fact./build. :				B
project:				A
scale	dimensions	doc. type	abbr.	Alt. doc. no.
1:2500	in mm	15	PPD	Emmtec Services bv Postbus 2008, 7801 CA Emmen Tel. +31 (0)591 69 2555 www.emmtecservices.nl
EMMTEC services				size   doc. no.
				A3- 3.113.067
				sh. 1

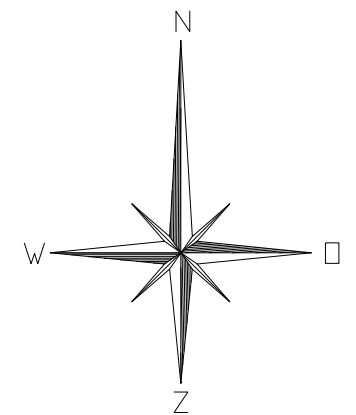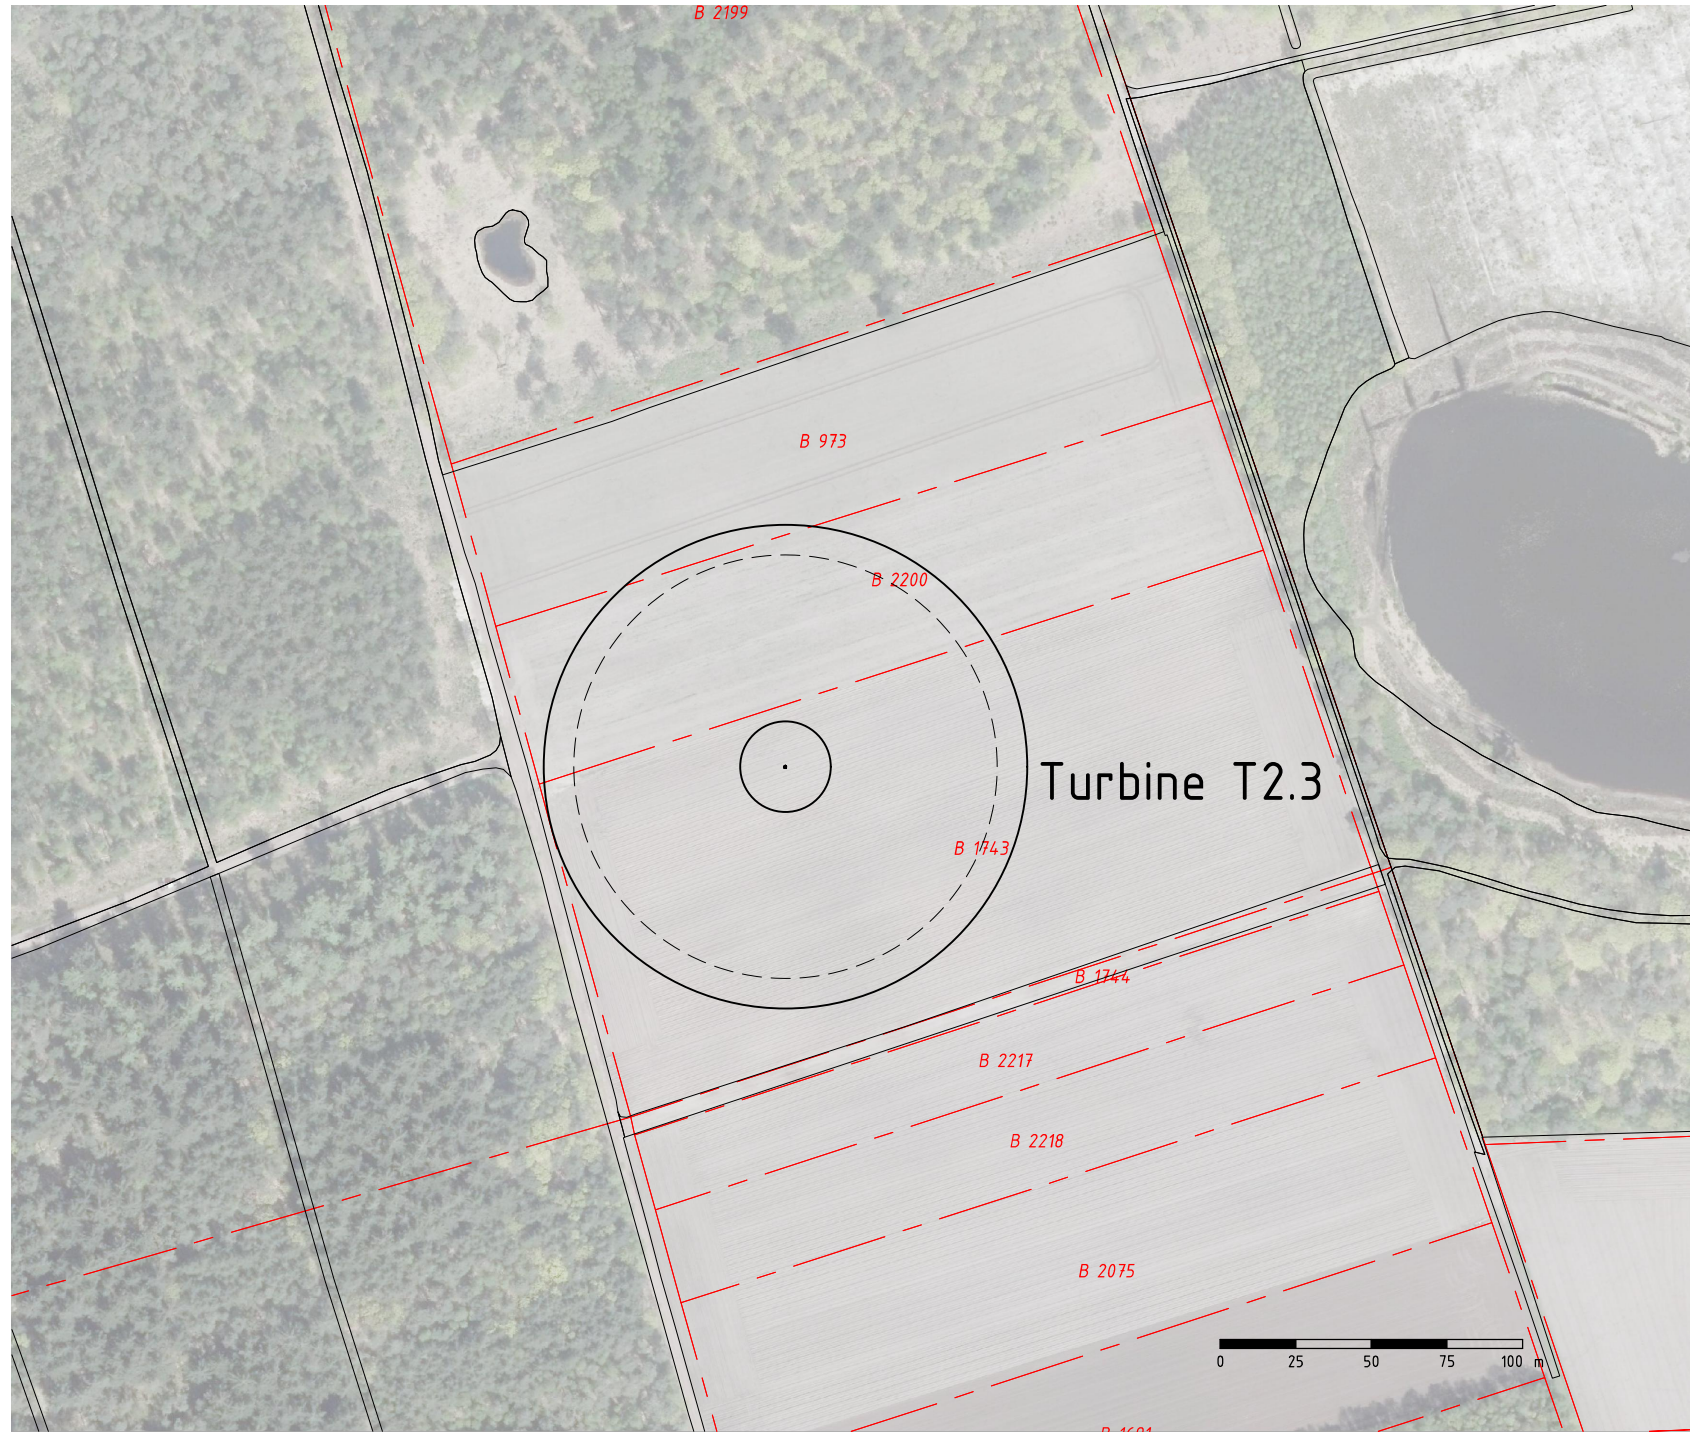

**CONCEPT**  
**SCHETS ONTWERP**  
**VERTROUWELIJK**

**Legenda:**

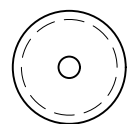


Inrichtingsgrens  
 Fundatie: maximaal 30.0m1  
 Diameter overdraai: 140-160m1

G 1743

Perceelgrens  
 Perceelnummer  
 Sectie

Kadastraal bekend Gemeente: Reusel

717	B	48	ENG hr. Doornbos	P7010905
fact. no.	build.	ext.	Civ. engineer	project no.
title: Windpark Reusel Positietekening Turbine T2.3				C
fact./build. :				B
project:				A
scale	dimensions	doc. type	abbr.	Alt. doc. no.
1:2500	in mm	15	PPD	Emmtec Services bv Postbus 2008, 7801 CA Emmen Tel. +31 (0)591 69 2555 www.emmtecservices.nl
EMMTEC services				size   doc. no.
				A3- 3.113.068
				sh. 1

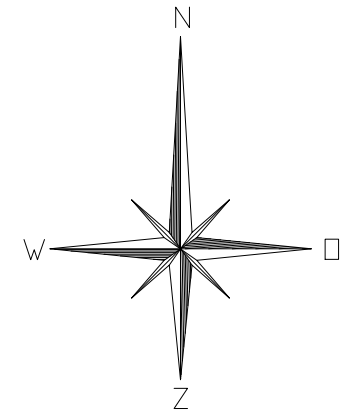


CONCEPT

SCHETS ONTWERP

VERTROUWELIJK

Legenda:

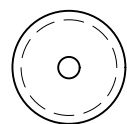

Inrichtingsgrens  
Fundatie: maximaal 30.0m1  
Diameter overdraai: 140-160m1



G 2198

Perceelgrens  
Perceelnummer  
Sectie

Kadastraal bekend Gemeente: Reusel

717	B	48	ENG hr. Doornbos	P7010905
fact. no.	build.	ext.	Civ. engineer	project no.
title: Windpark Reusel Positietekening Turbine T2.4				C
fact./build. :				B
project:				A
scale	dimensions	doc. type	abbr.	Alt. doc. no.
1:2500	in mm	15	PPD	Emmtec Services bv Postbus 2008, 7801 CA Emmen Tel. +31 (0)591 69 2555 www.emmtecservices.nl
EMMTEC services			size	doc. no.
			A3- 3.113.069	sh. 1



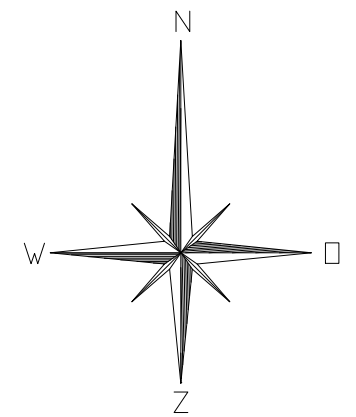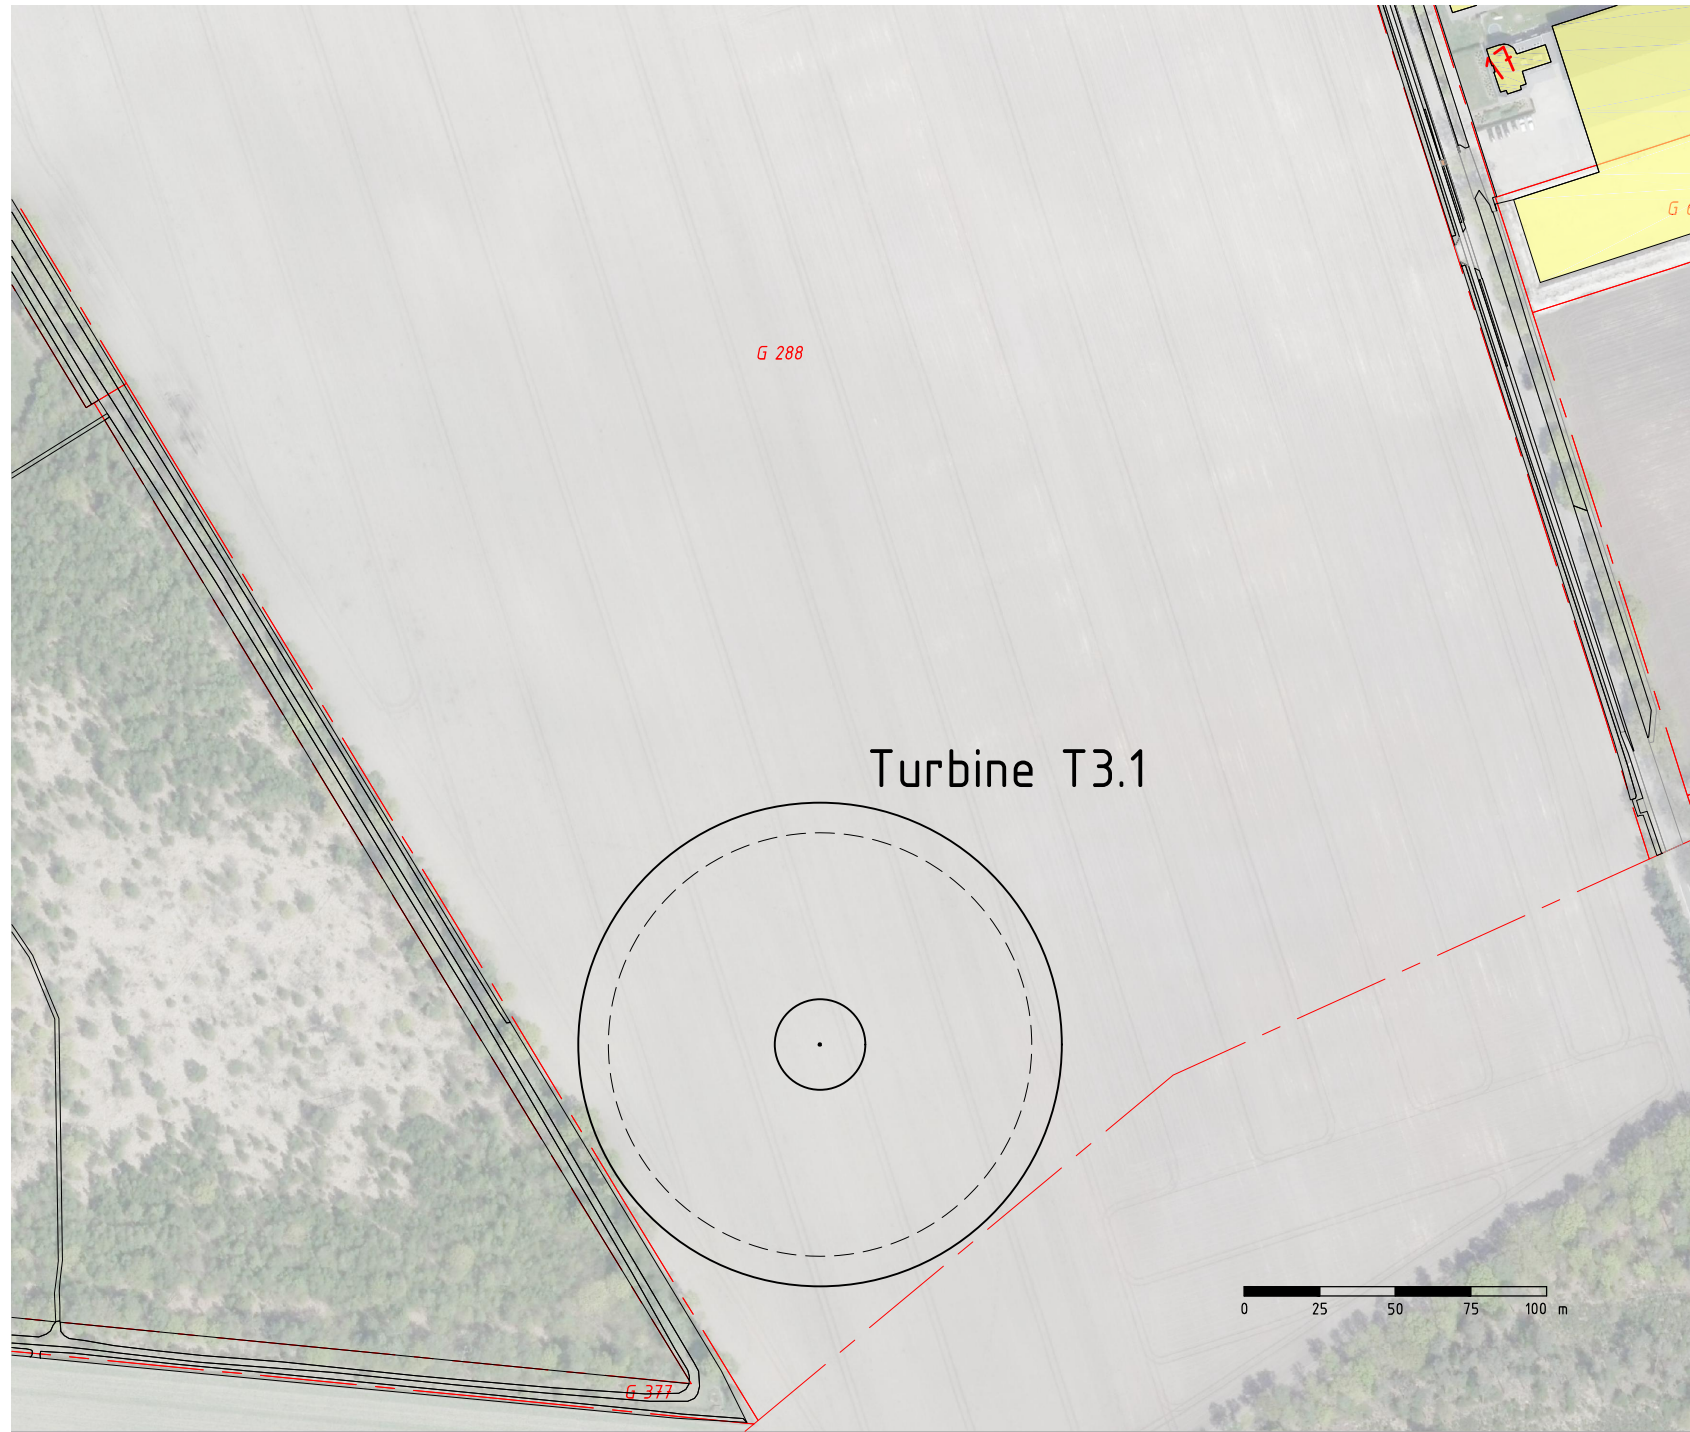


CONCEPT


SCHETS ONTWERP

VERTROUWELIJK

Legenda:


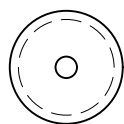


Inrichtingsgrens  
Fundatie: maximaal 30.0m1  
Diameter overdraai: 140-160m1

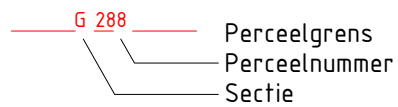

Kadastraal bekend Gemeente: Reusel

717	B	48	ENG hr. Doornbos	P7010905			
fact. no.	build.	ext.	Civ. engineer	project no.			
title: Windpark Reusel Positietekening Turbine T3.1				C			
fact./build. :				B			
project:				A			
scale	dimensions		doc. type	abbr.	Alt. doc. no.	Emmtec Services bv Postbus 2008, 7801 CA Emmen Tel. +31 (0)591 69 2555 www.emmtecservices.nl	
1:2500	in mm		15	PPD	size	doc. no.	sh.
EMMTEC services				A3- 3.113.070			1

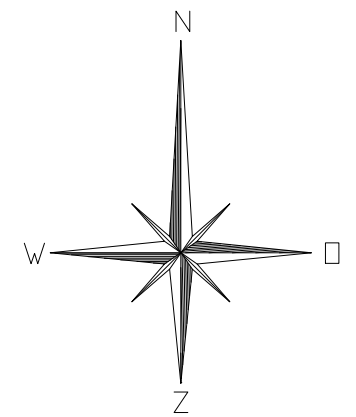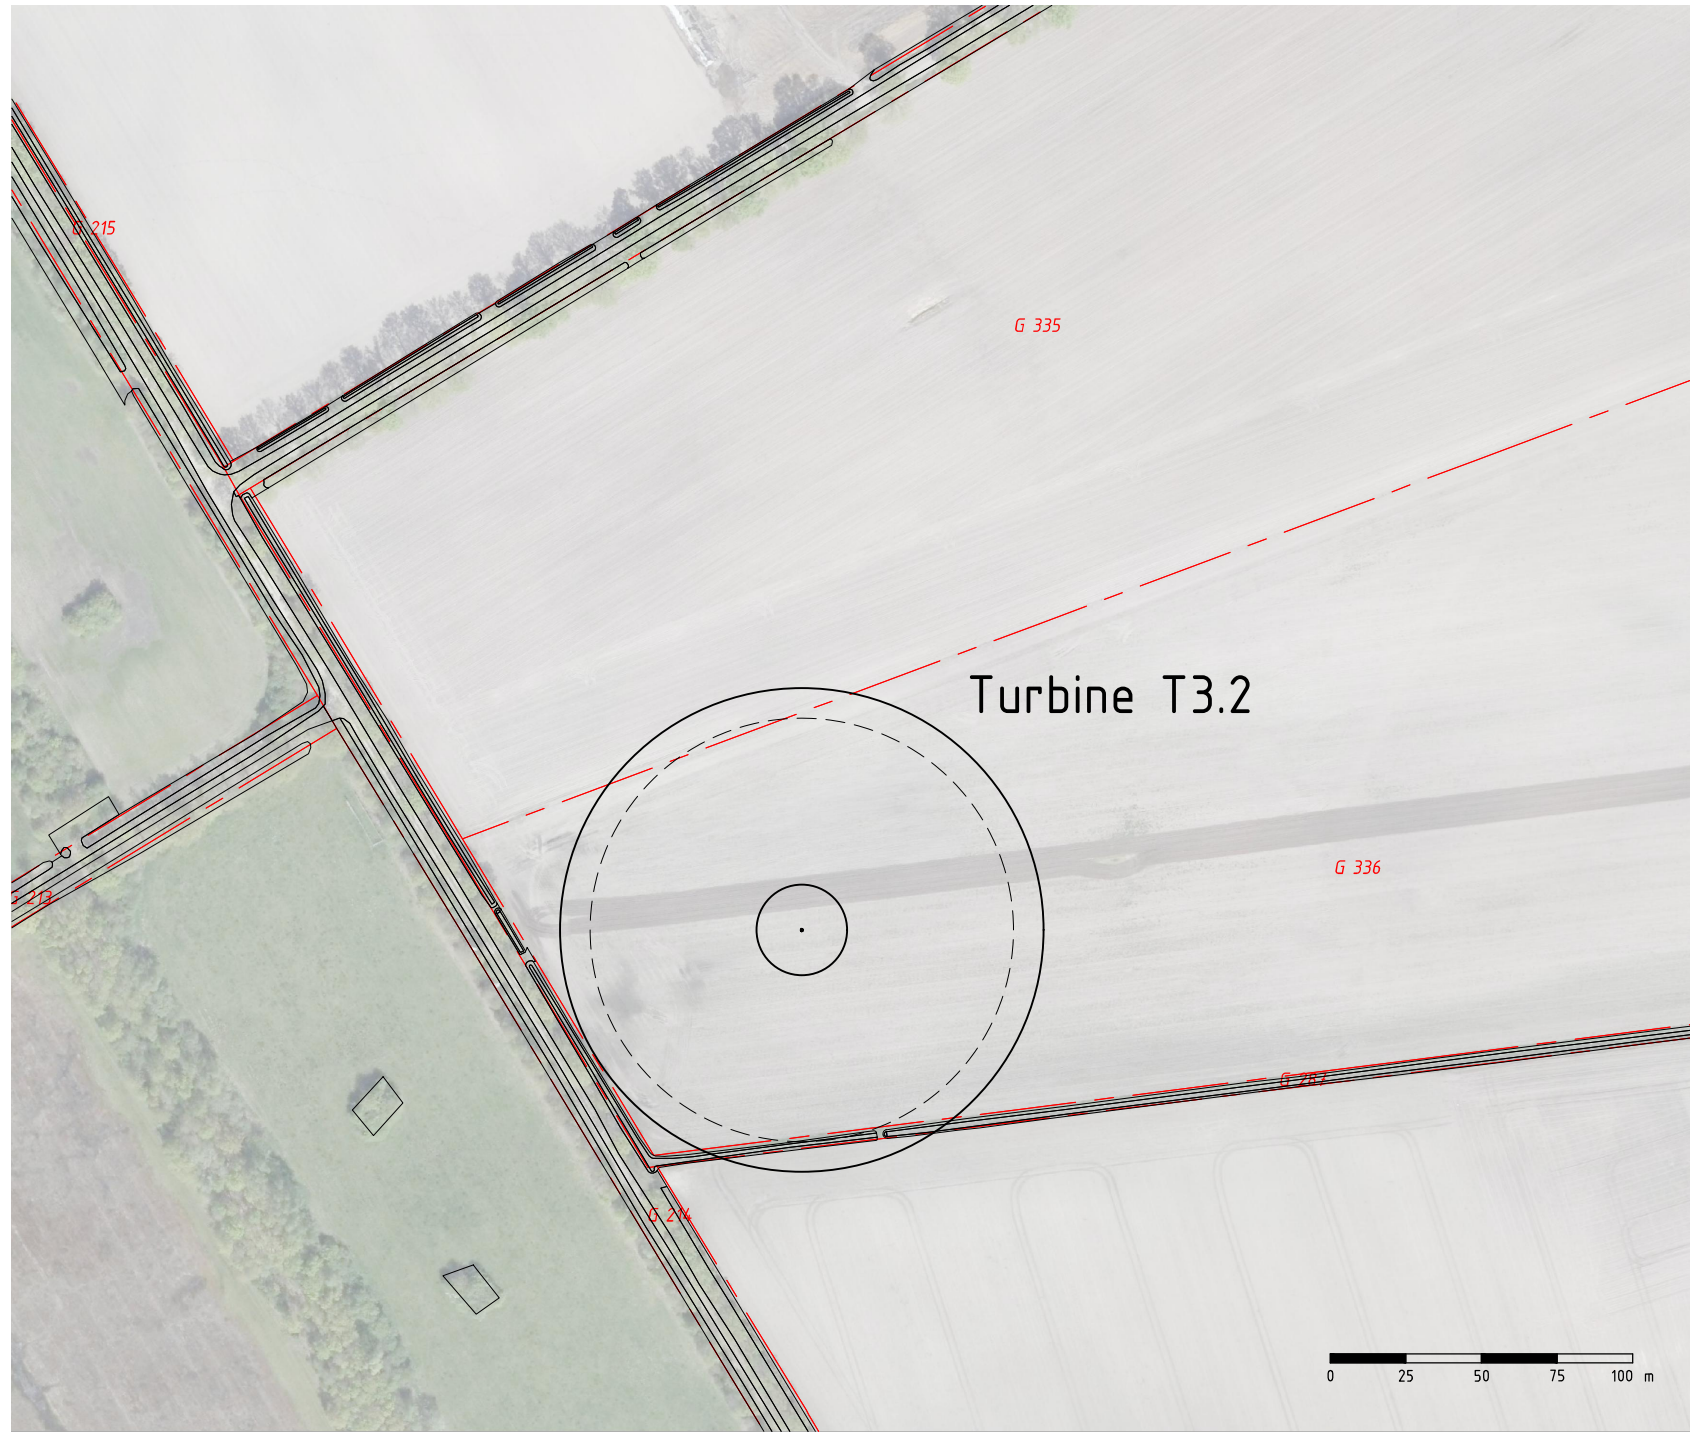


CONCEPT


SCHETS ONTWERP

VERTROUWELIJK

Legenda:

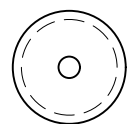


Inrichtingsgrens  
 Fundatie: maximaal 30.0m1  
 Diameter overdraai: 140-160m1

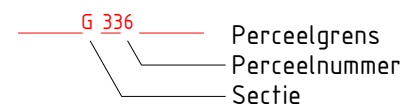

Kadastraal bekend Gemeente: Reusel

717	B	48	ENG hr. Doornbos	P7010905
fact. no.	build.	ext.	Civ. engineer	project no.
title: Windpark Reusel Positietekening Turbine T3.2				C
fact./build. :				B
project:				A
scale	dimensions	doc. type	abbr.	Alt. doc. no.
1:2500	in mm	15	PPD	Emmtec Services bv Postbus 2008, 7801 CA Emmen Tel. +31 (0)591 69 2555 www.emmtecservices.nl
EMMTEC services				size   doc. no.
				A3- 3.113.071
				sh. 1

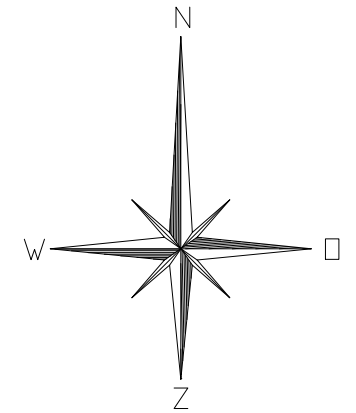


CONCEPT


SCHETS ONTWERP

VERTROUWELIJK

Legenda:

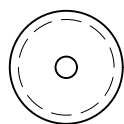

Inrichtingsgrens  
Fundatie: maximaal 30.0m1  
Diameter overdraai: 140-160m1

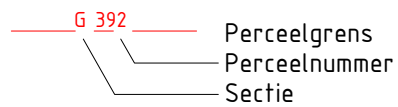

Perceelgrens  
Perceelnummer  
Sectie

Kadastraal bekend Gemeente: Reusel

717	B	48	ENG hr. Doornbos	P7010905
fact. no.	build.	ext.	Civ. engineer	project no.
title: Windpark Reusel Positietekening Turbine T3.3				C
fact./build. :				B
project:				A
scale	dimensions	doc. type	abbr.	Alt. doc. no.
1:2500	in mm	15	PPD	Emmtec Services bv Postbus 2008, 7801 CA Emmen Tel. +31 (0)591 69 2555 www.emmtecservices.nl
EMMTEC services			size	doc. no.
			A3- 3.113.072	sh. 1