


CONCEPT


SCHETS ONTWERP

VERTROUWELIJK

Legenda:

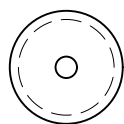



Inrichtingsgrens
Fundatie: maximaal 30.0m1
Diameter overdraai: 140-160m1

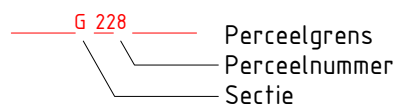

Perceelgrens
Perceelnummer
Sectie

Kadastraal bekend Gemeente: Reusel

| | | | | |
|--|------------|-----------|------------------|--|
| 717 | B | 48 | ENG hr. Doornbos | P7010905 |
| fact. no. | build. | ext. | Civ. engineer | project no. |
| title: Windpark Reusel Positietekening Turbine T1.1 | | | | C |
| fact./build. : | | | | B |
| project: | | | | A |
| scale | dimensions | doc. type | abbr. | Alt. doc. no. |
| 1:2500 | in mm | 15 | PPD | Emmtec Services bv Postbus 2008, 7801 CA Emmen Tel. +31 (0)591 69 2555 www.emmtecservices.nl |
| EMMTEC services | | | | size doc. no. |
| | | | | A3- 3.113.062 |
| | | | | sh. 1 |

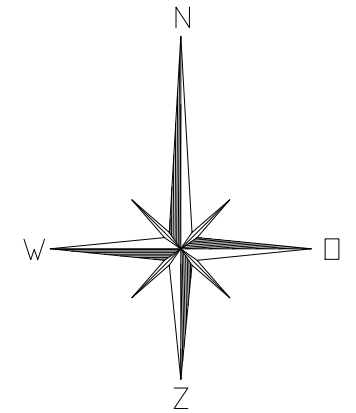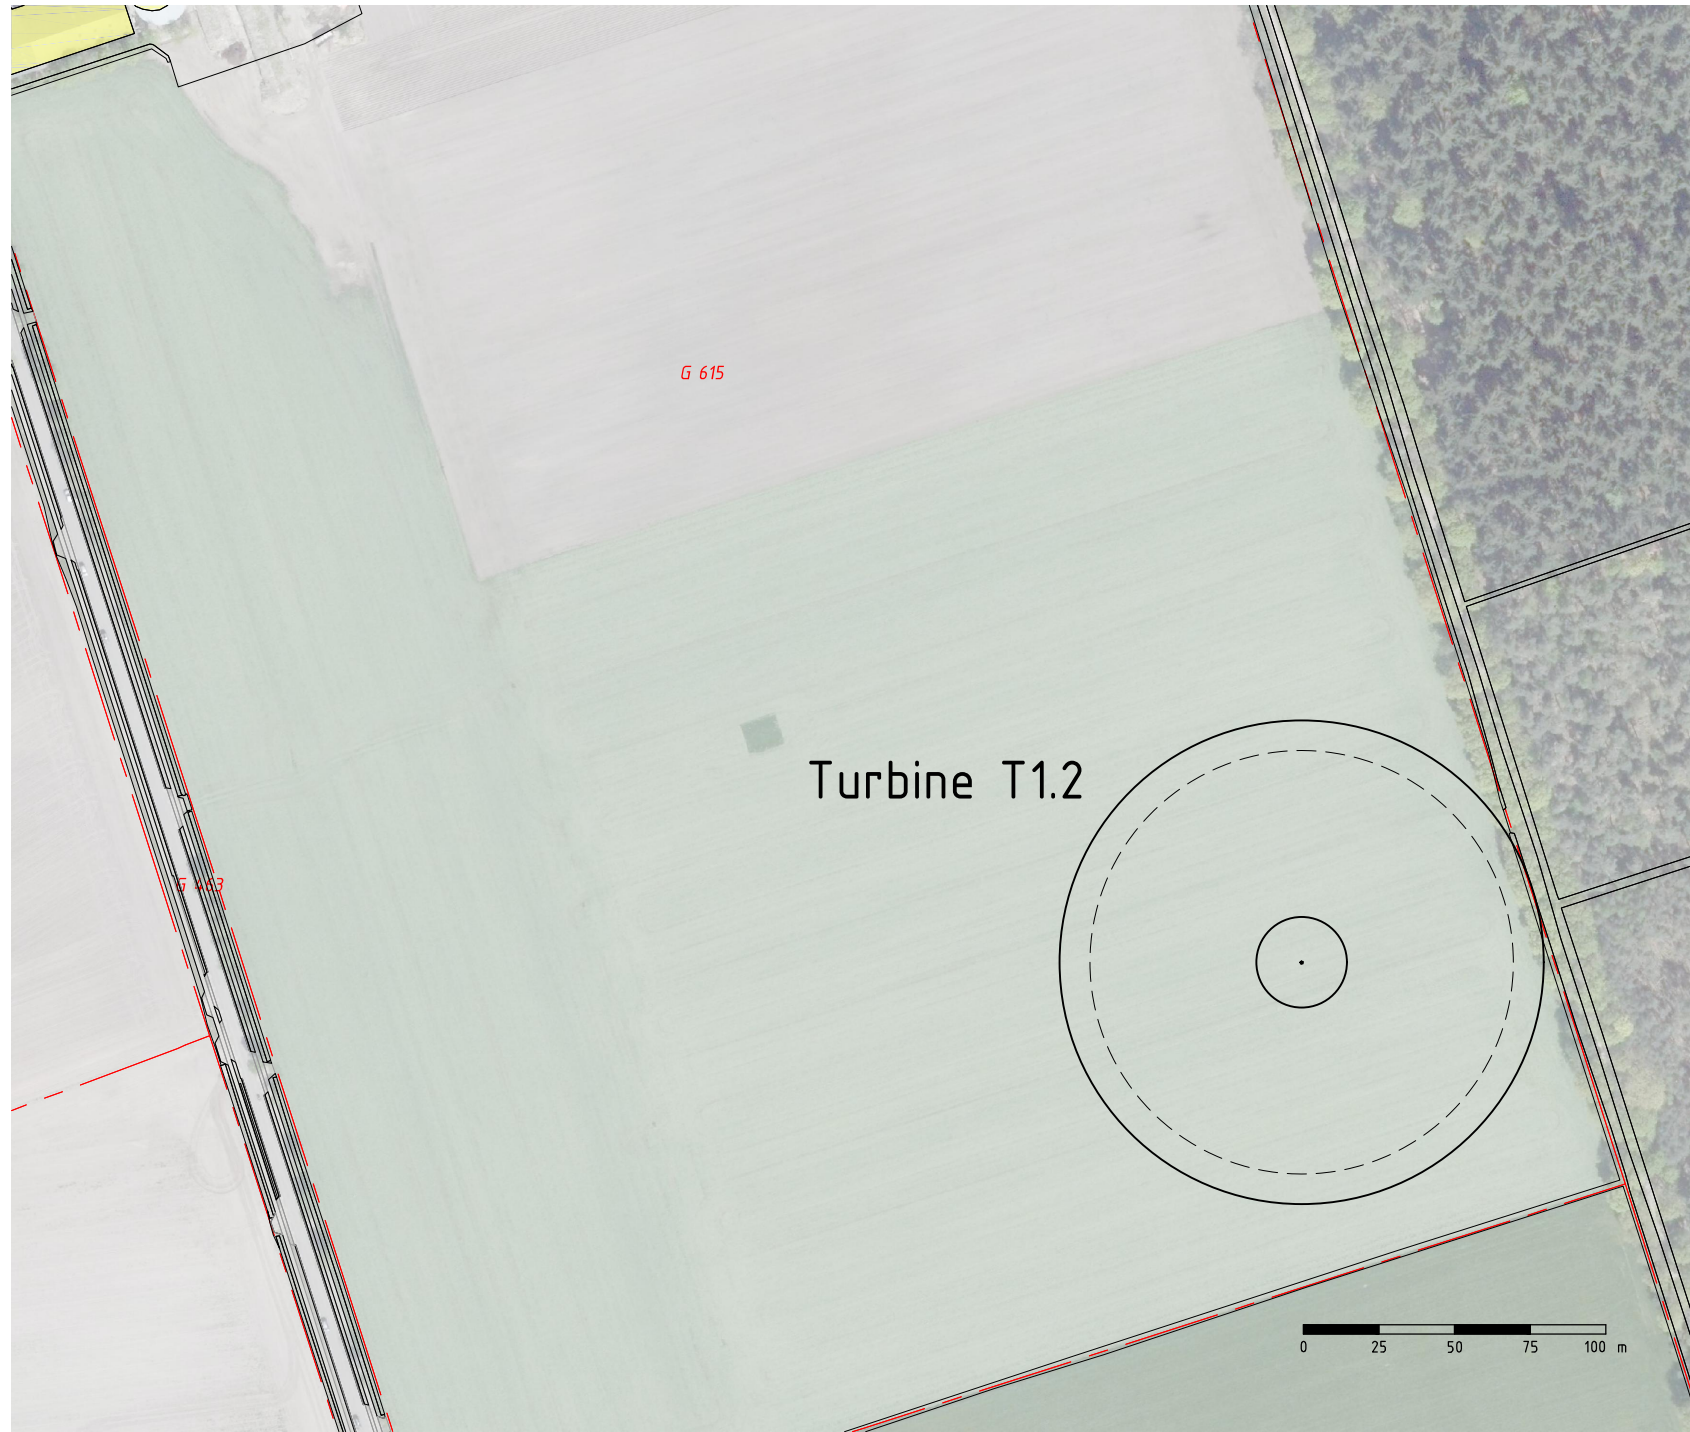


CONCEPT


SCHETS ONTWERP

VERTROUWELIJK

Legenda:


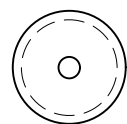


Inrichtingsgrens
Fundatie: maximaal 30.0m1
Diameter overdraai: 140-160m1

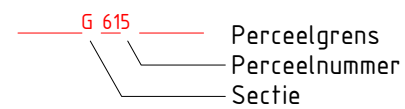

Kadastraal bekend Gemeente: Reusel

| | | | | | | | | |
|--|------------|------|------------------|-------------|---------------|--|-----|---|
| 717 | B | 48 | ENG hr. Doornbos | P7010905 | | | | |
| fact. no. | build. | ext. | Civ. engineer | project no. | | | | |
| title: Windpark Reusel Positietekening Turbine T1.2 | | | | | C | | | |
| fact./build. : | | | | | B | | | |
| project: | | | | | A | | | |
| scale | dimensions | | doc. type | abbr. | Alt. doc. no. | Emmtec Services bv Postbus 2008, 7801 CA Emmen Tel. +31 (0)591 69 2555 www.emmtecservices.nl | | |
| 1:2500 | in mm | | 15 | PPD | size | doc. no. | sh. | 1 |
| EMMTEC services | | | | | A3- 3.113.063 | | | |

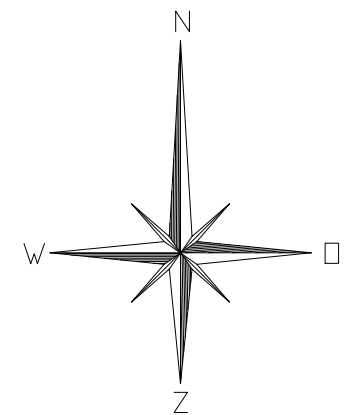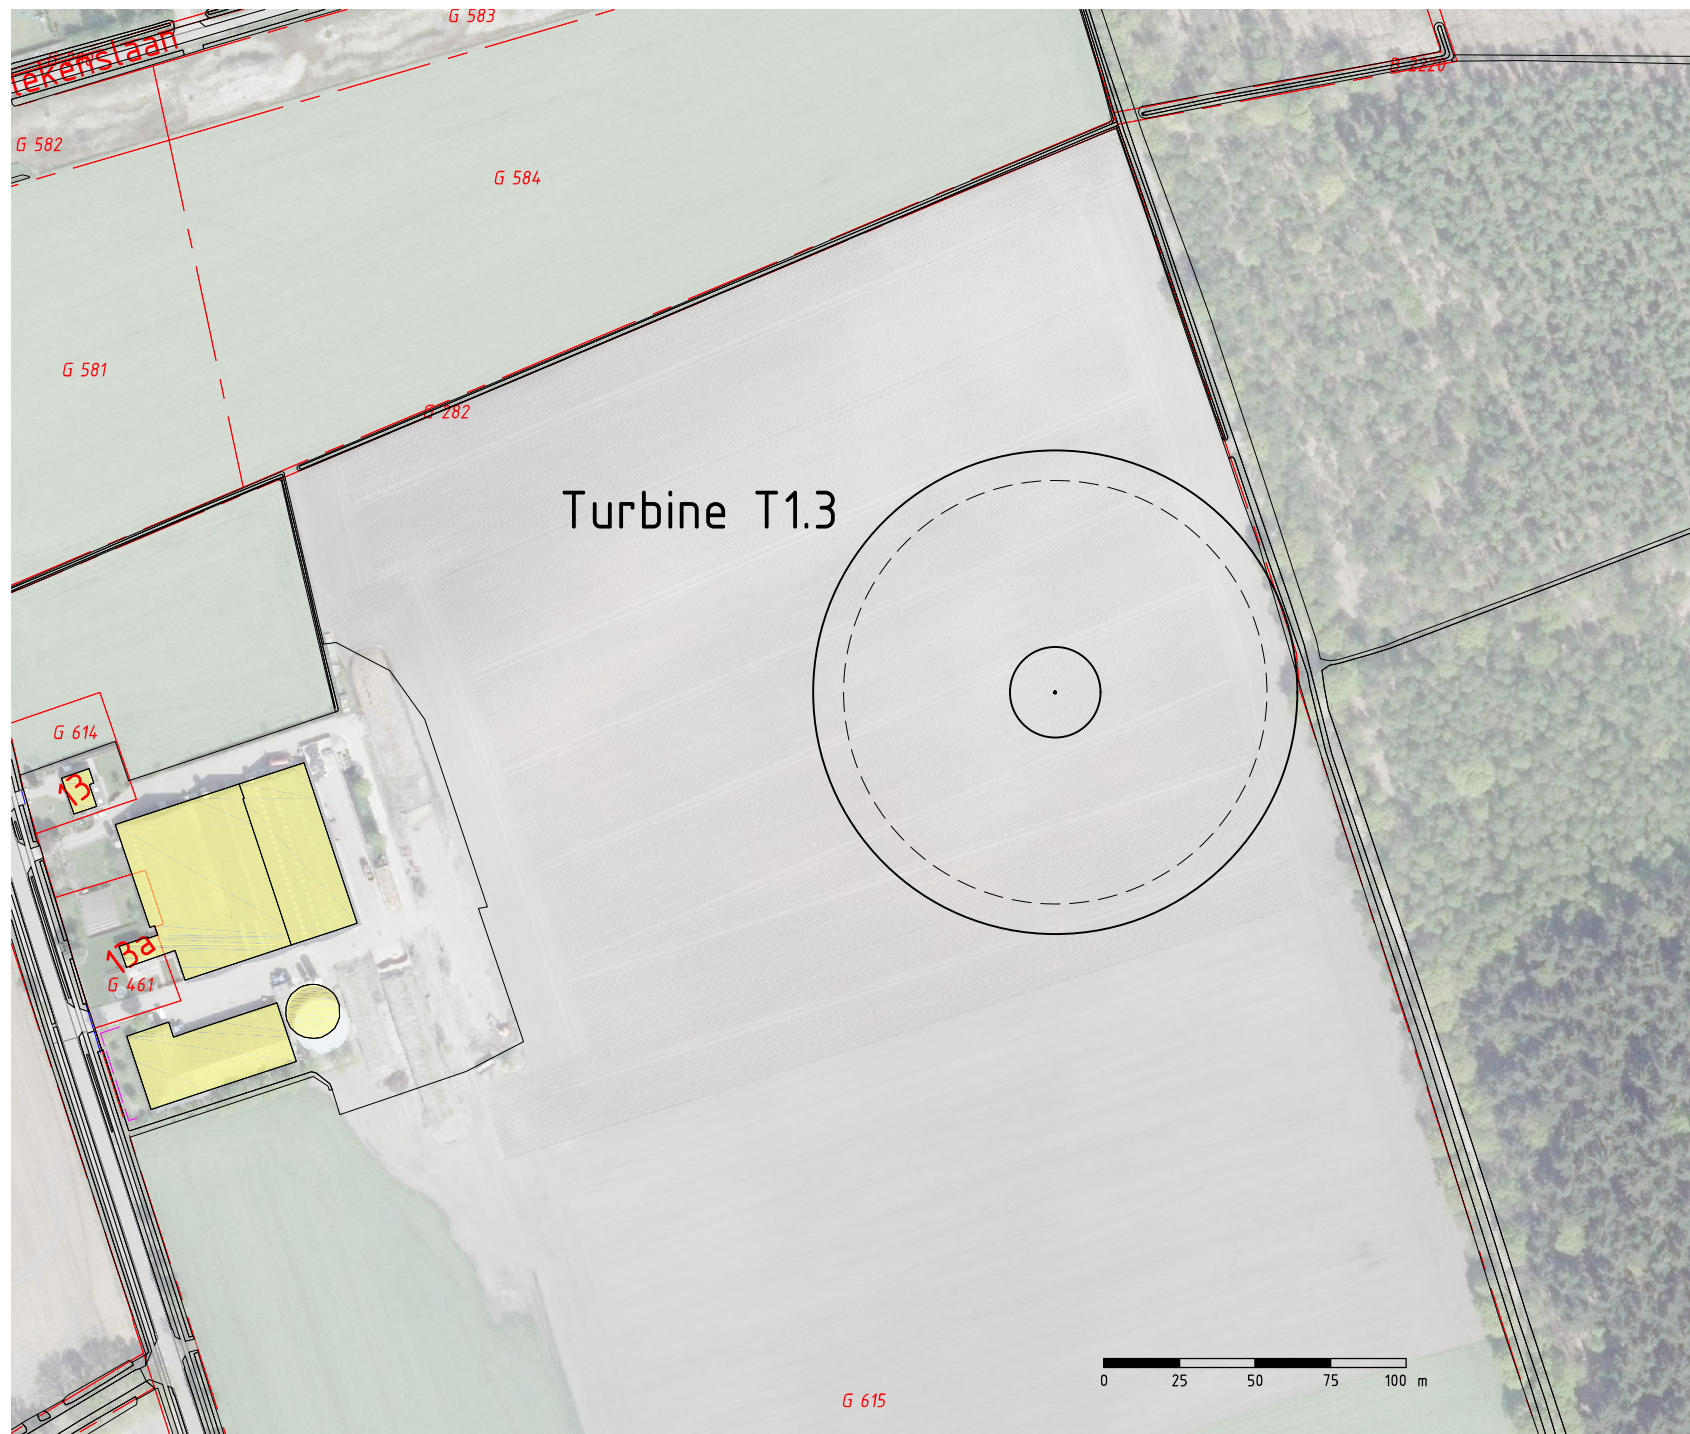


CONCEPT


SCHETS ONTWERP

VERTROUWELIJK

Legenda:


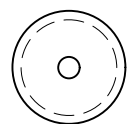


Inrichtingsgrens
Fundatie: maximaal 30.0m1
Diameter overdraai: 140-160m1

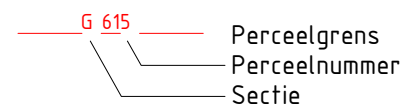


Kadastraal bekend Gemeente: Reusel

| | | | | |
|--|------------|-----------|------------------|--|
| 717 | B | 48 | ENG hr. Doornbos | P7010905 |
| fact. no. | build. | ext. | Civ. engineer | project no. |
| title: Windpark Reusel Positietekening Turbine T1.3 | | | | C |
| fact./build. : | | | | B |
| project: | | | | A |
| scale | dimensions | doc. type | abbr. | Alt. doc. no. |
| 1:2500 | in mm | 15 | PPD | Emmtec Services bv Postbus 2008, 7801 CA Emmen Tel. +31 (0)591 69 2555 www.emmtecservices.nl |
| EMMTEC services | | | | size doc. no. |
| | | | | A3- 3.113.064 |
| | | | | sh. 1 |

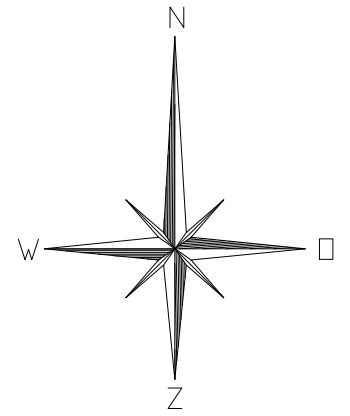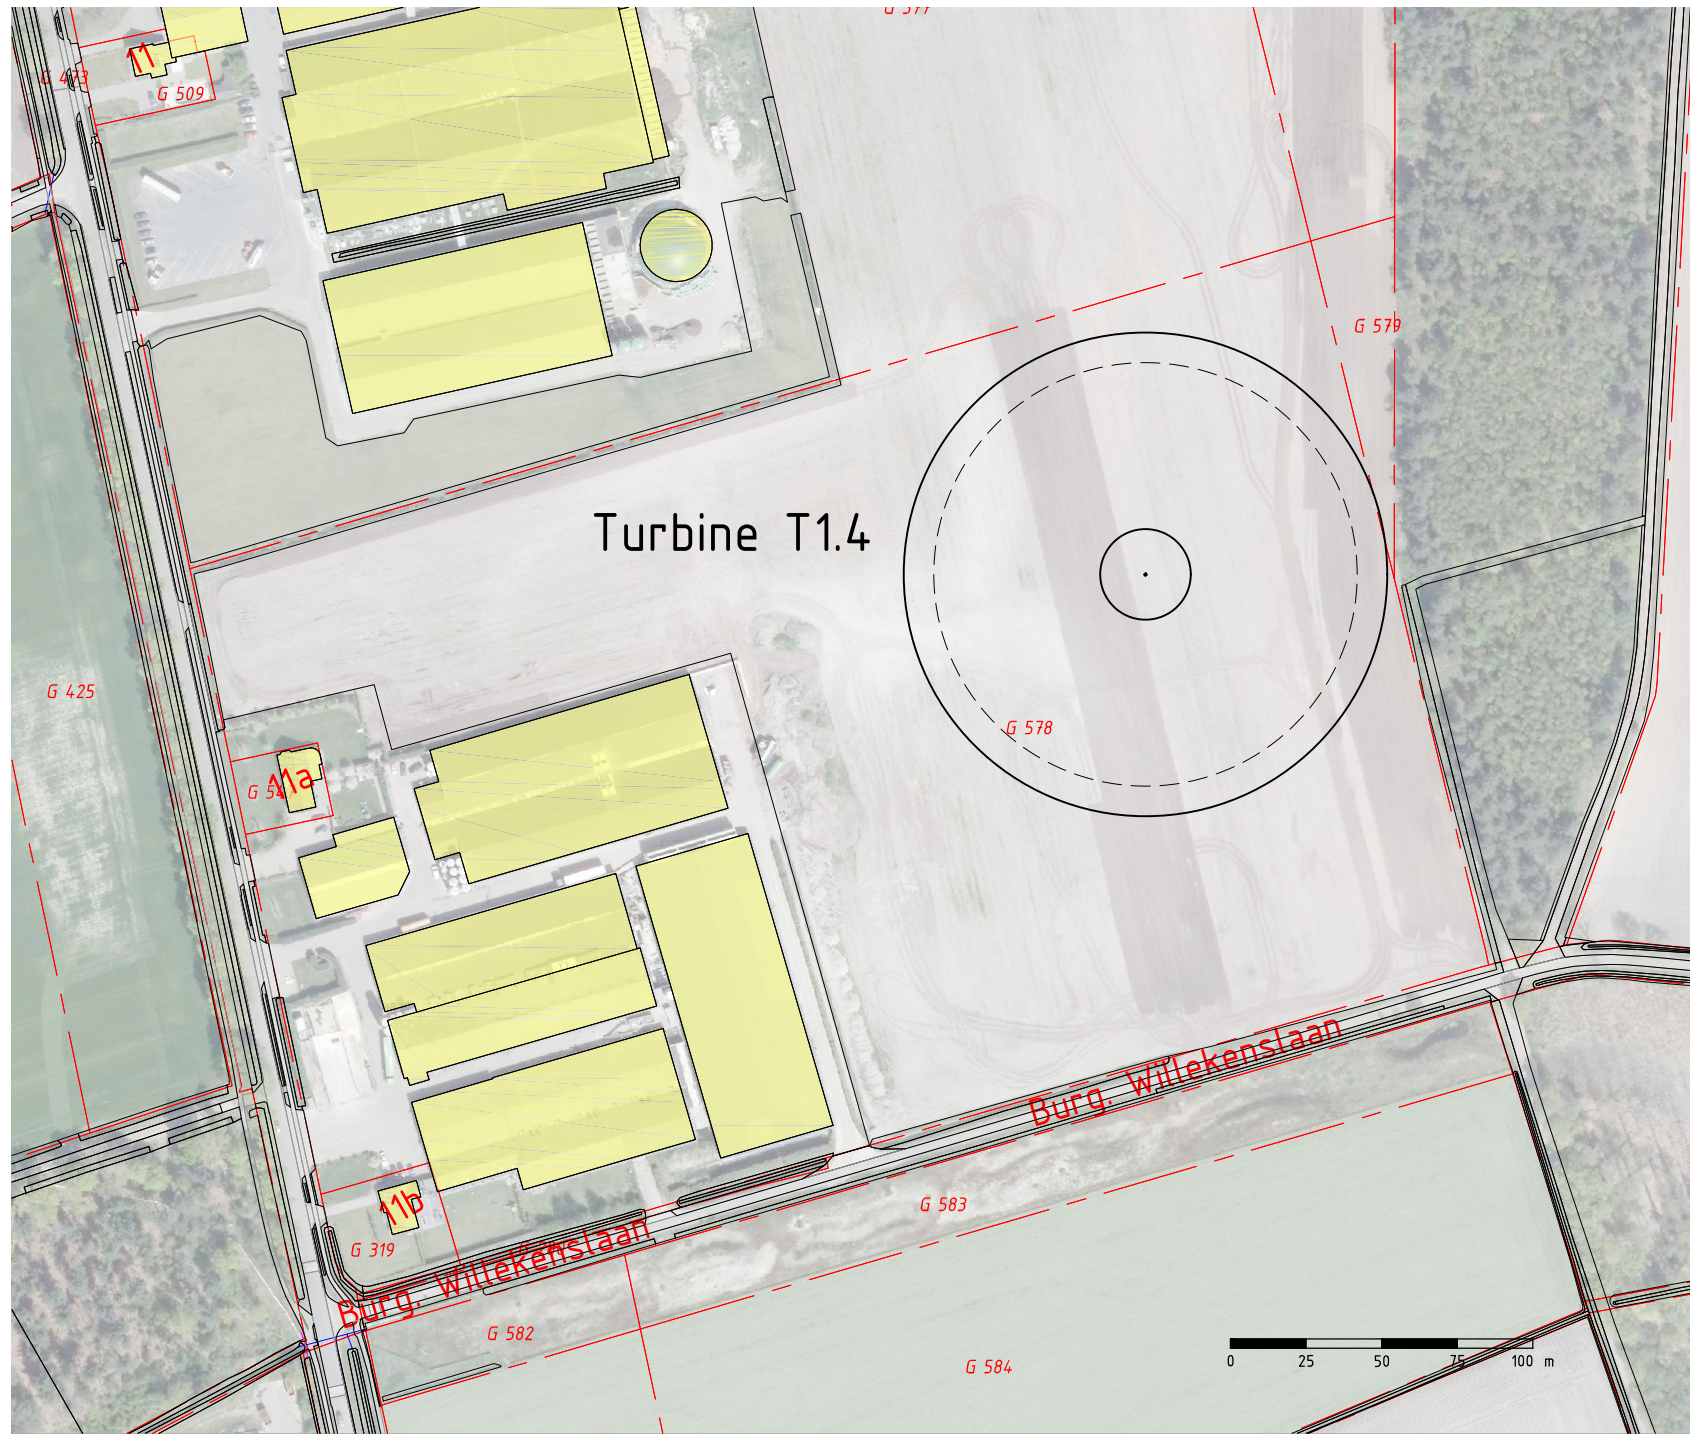


CONCEPT
SCHETS ONTWERP
VERTROUWELIJK

Legenda:

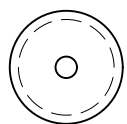



Inrichtingsgrens
 Fundatie: maximaal 30.0m1
 Diameter overdraai: 140-160m1

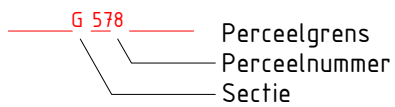

Perceelgrens
 Perceelnummer
 Sectie

Kadastraal bekend Gemeente: Reusel

| | | | | |
|--|------------|-----------|------------------|--|
| 717 | B | 48 | ENG hr. Doornbos | P7010905 |
| fact. no. | build. | ext. | Civ. engineer | project no. |
| title: Windpark Reusel Positietekening Turbine T1.4 | | | | C |
| fact./build. : | | | | B |
| project: | | | | A |
| scale | dimensions | doc. type | abbr. | Alt. doc. no. |
| 1:2500 | in mm | 15 | PPD | Emmtec Services bv Postbus 2008, 7801 CA Emmen Tel. +31 (0)591 69 2555 www.emmtecservices.nl |
| EMMTEC services | | | | size doc. no. |
| | | | | A3- 3.113.065 |
| | | | | sh. 1 |

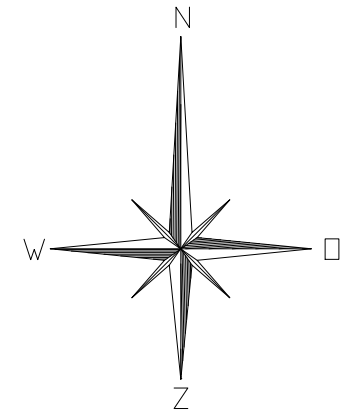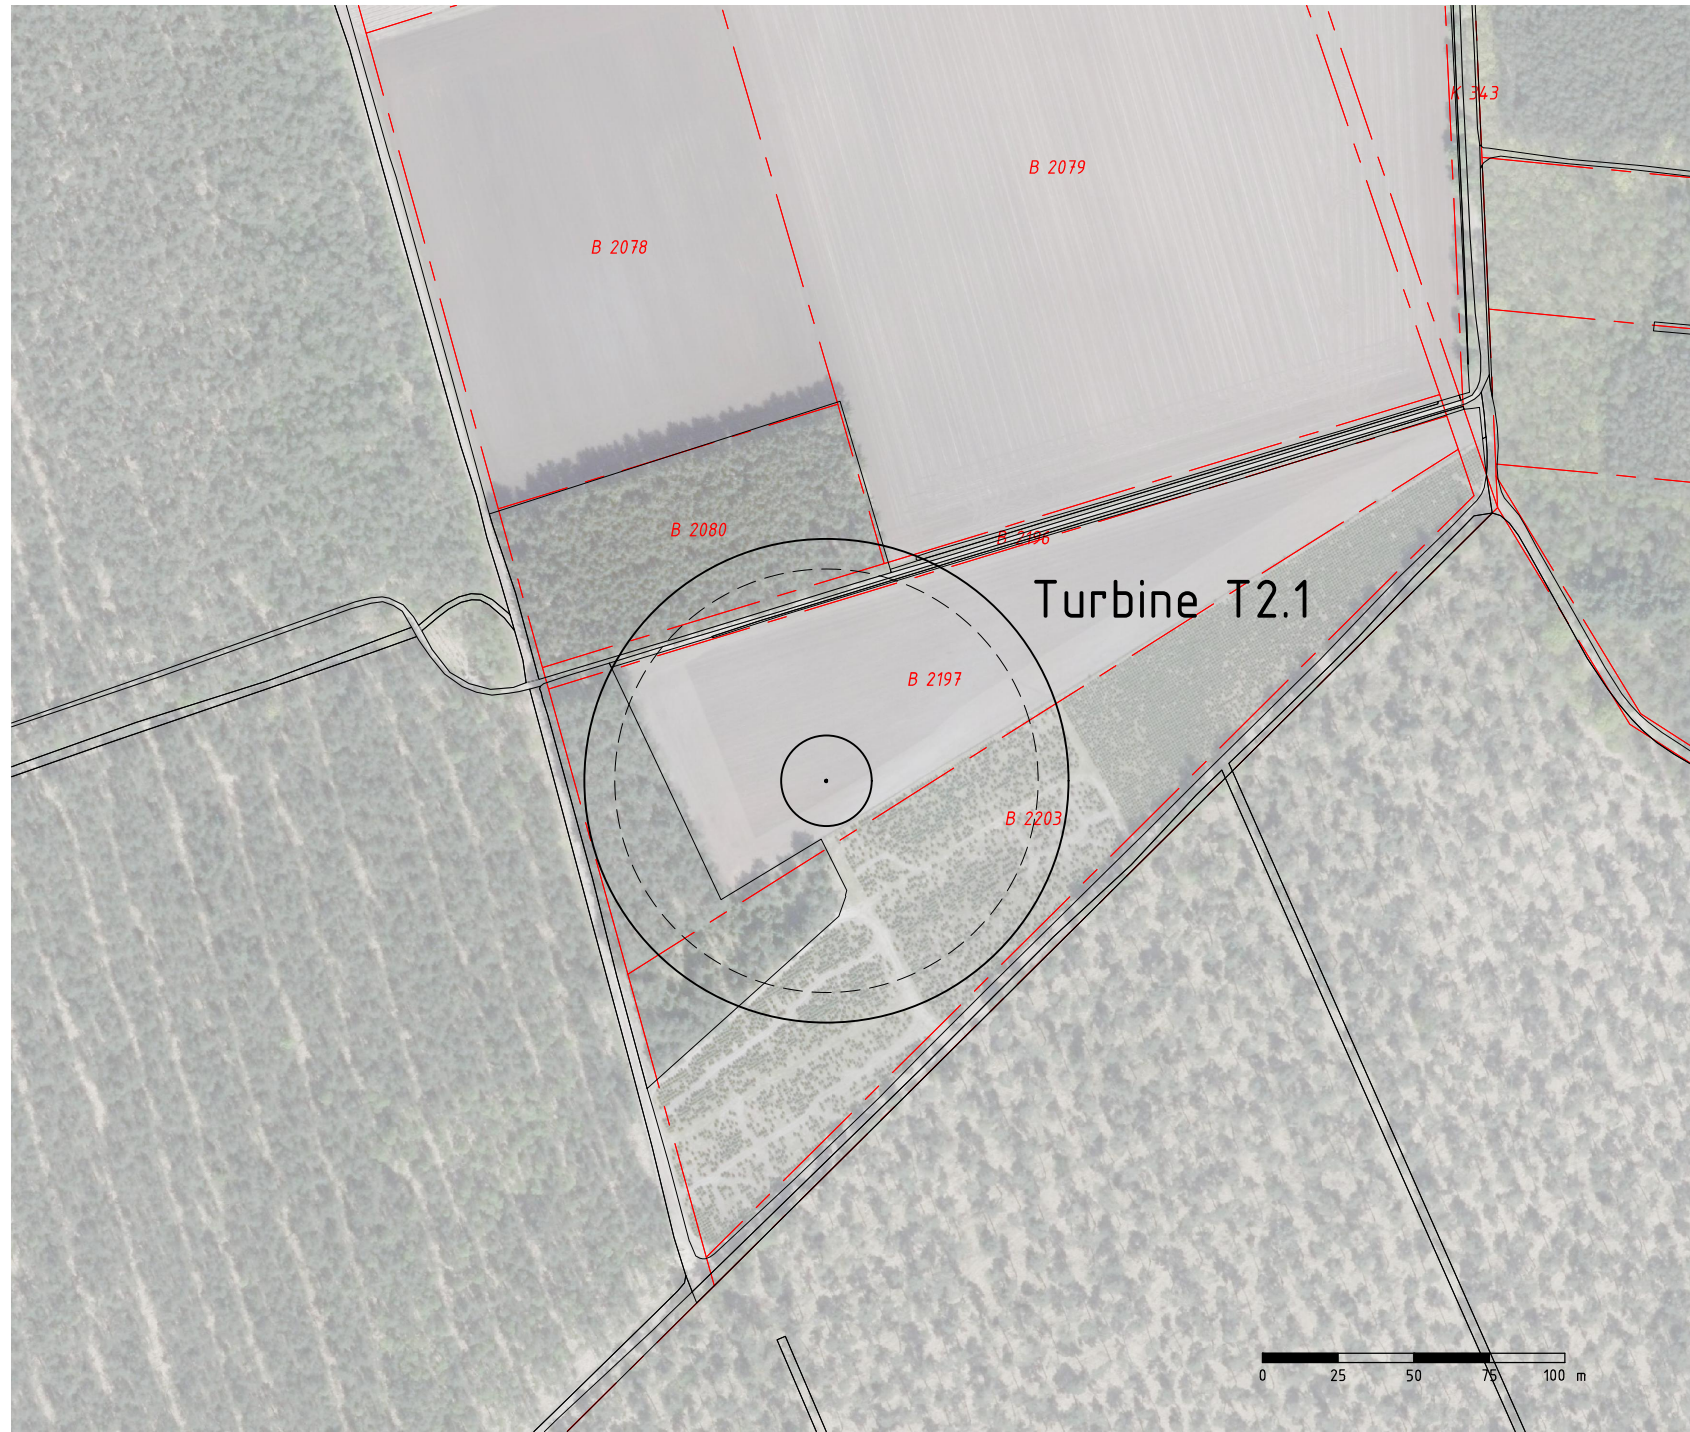


CONCEPT


SCHETS ONTWERP

VERTROUWELIJK

Legenda:

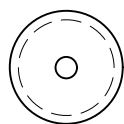



Inrichtingsgrens
Fundatie: maximaal 30.0m1
Diameter overdraai: 140-160m1

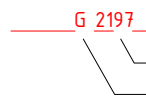

Perceelgrens
Perceelnummer
Sectie

Kadastraal bekend Gemeente: Reusel

| | | | | |
|--|------------|-----------|------------------|--|
| 717 | B | 48 | ENG hr. Doornbos | P7010905 |
| fact. no. | build. | ext. | Civ. engineer | project no. |
| title: Windpark Reusel Positietekening Turbine T2.1 | | | | C |
| fact./build. : | | | | B |
| project: | | | | A |
| scale | dimensions | doc. type | abbr. | Alt. doc. no. |
| 1:2500 | in mm | 15 | PPD | Emmtec Services bv Postbus 2008, 7801 CA Emmen Tel. +31 (0)591 69 2555 www.emmtecservices.nl |
| EMMTEC services | | | | size doc. no. |
| | | | | A3- 3.113.066 |
| | | | | sh. 1 |

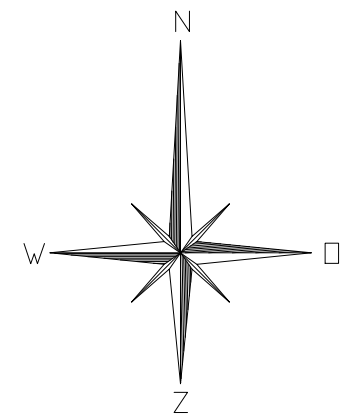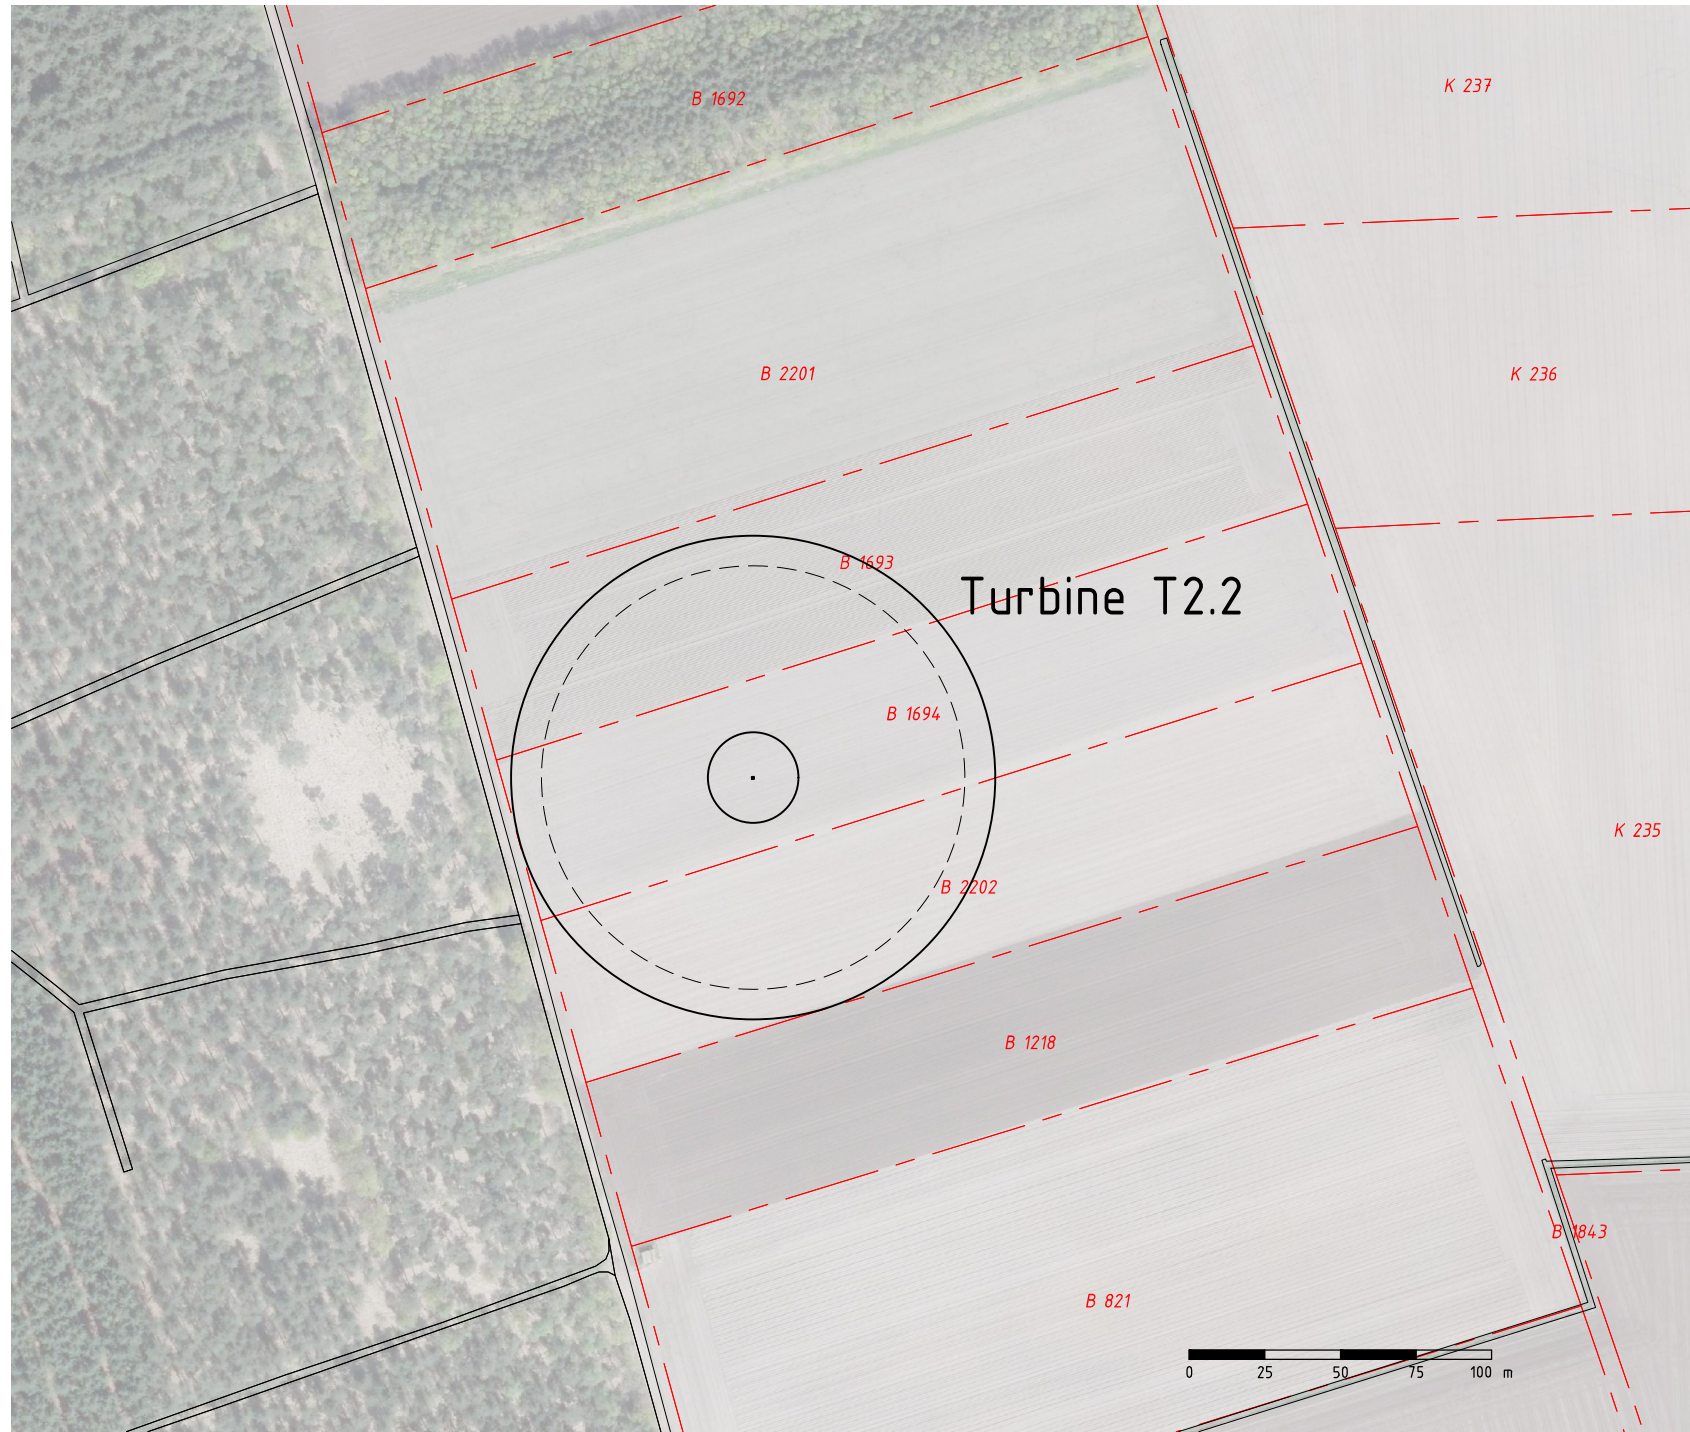


CONCEPT

SCHETS ONTWERP

VERTROUWELIJK

Legenda:

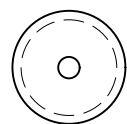



Inrichtingsgrens
Fundatie: maximaal 30.0m1
Diameter overdraai: 140-160m1

G 1694

Perceelgrens
Perceelnummer
Sectie

Kadastraal bekend Gemeente: Reusel

| | | | | |
|--|------------|-----------|------------------|--|
| 717 | B | 48 | ENG hr. Doornbos | P7010905 |
| fact. no. | build. | ext. | Civ. engineer | project no. |
| title: Windpark Reusel Positietekening Turbine T2.2 | | | | C |
| fact./build. : | | | | B |
| project: | | | | A |
| scale | dimensions | doc. type | abbr. | Alt. doc. no. |
| 1:2500 | in mm | 15 | PPD | Emmtec Services bv Postbus 2008, 7801 CA Emmen Tel. +31 (0)591 69 2555 www.emmtec.nl |
| EMMTEC services | | | size | doc. no. |
| | | | A3- 3.113.067 | sh. 1 |

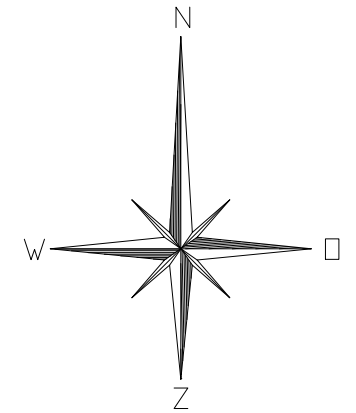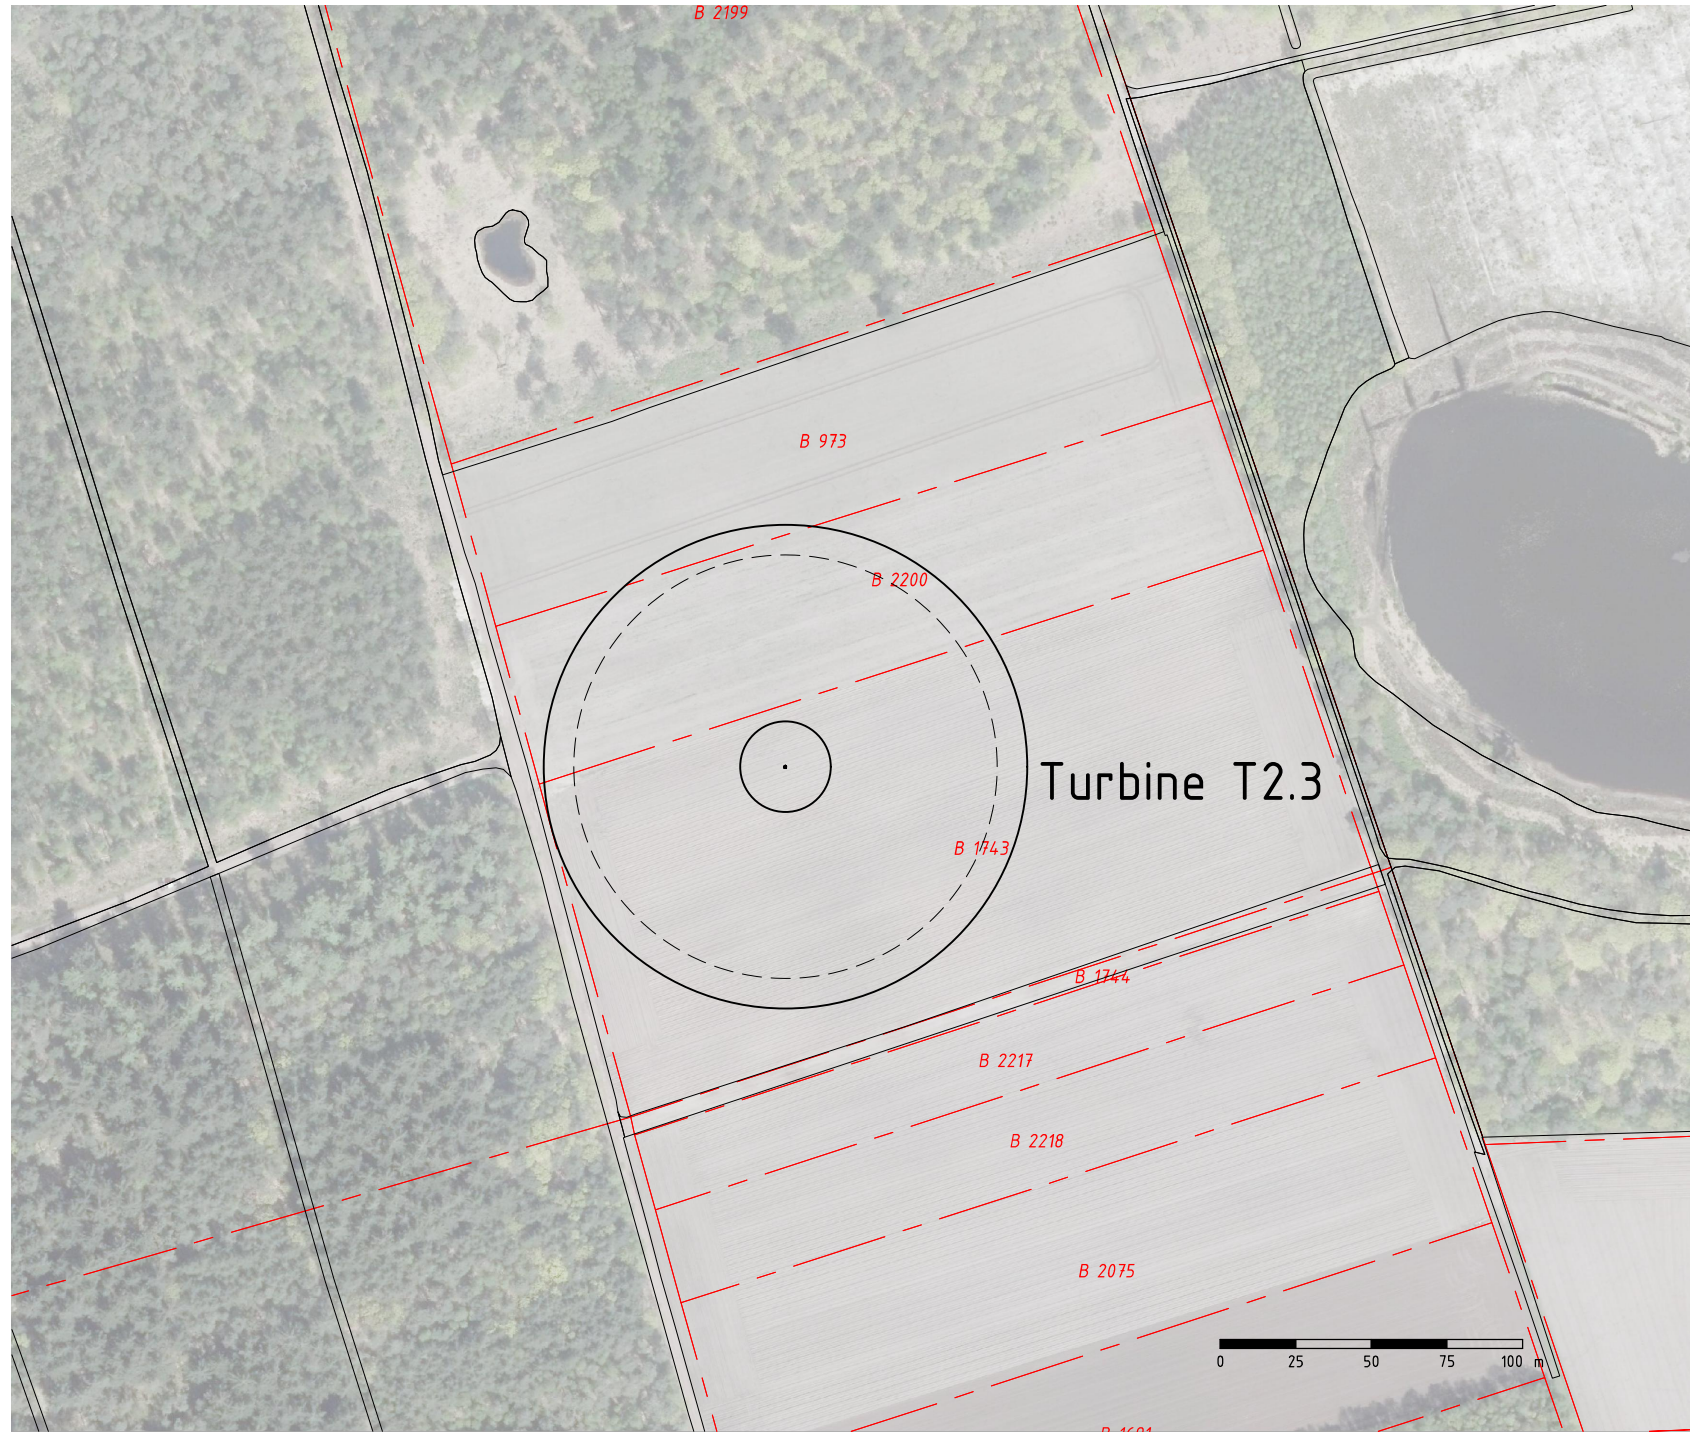


CONCEPT

SCHETS ONTWERP

VERTROUWELIJK

Legenda:

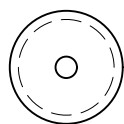


Inrichtingsgrens
Fundatie: maximaal 30.0m1
Diameter overdraai: 140-160m1

G 1743

Perceelgrens
Perceelnummer
Sectie

Kadastraal bekend Gemeente: Reusel

| | | | | |
|--|------------|-----------|------------------|--|
| 717 | B | 48 | ENG hr. Doornbos | P7010905 |
| fact. no. | build. | ext. | Civ. engineer | project no. |
| title: Windpark Reusel Positietekening Turbine T2.3 | | | | C |
| fact./build. : | | | | B |
| project: | | | | A |
| scale | dimensions | doc. type | abbr. | Alt. doc. no. |
| 1:2500 | in mm | 15 | PPD | Emmtec Services bv Postbus 2008, 7801 CA Emmen Tel. +31 (0)591 69 2555 www.emmtecservices.nl |
| EMMTEC services | | | | size doc. no. |
| | | | | A3- 3.113.068 |
| | | | | sh. 1 |

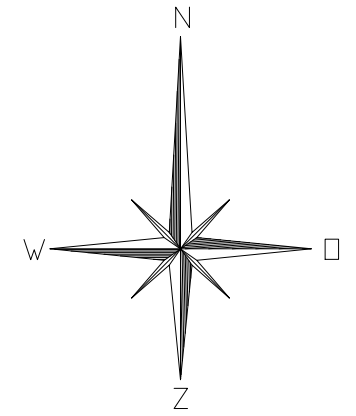


CONCEPT

SCHETS ONTWERP

VERTROUWELIJK

Legenda:

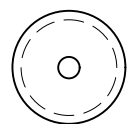



Inrichtingsgrens
Fundatie: maximaal 30.0m1
Diameter overdraai: 140-160m1

G 2198

Perceelgrens
Perceelnummer
Sectie

Kadastraal bekend Gemeente: Reusel

| | | | | |
|--|------------|-----------|------------------|--|
| 717 | B | 48 | ENG hr. Doornbos | P7010905 |
| fact. no. | build. | ext. | Civ. engineer | project no. |
| title: Windpark Reusel Positietekening Turbine T2.4 | | | | C |
| fact./build. : | | | | B |
| project: | | | | A |
| scale | dimensions | doc. type | abbr. | Alt. doc. no. |
| 1:2500 | in mm | 15 | PPD | Emmtec Services bv Postbus 2008, 7801 CA Emmen Tel. +31 (0)591 69 2555 www.emmtecservices.nl |
| EMMTEC services | | | | size doc. no. |
| | | | | A3- 3.113.069 |
| | | | | sh. 1 |

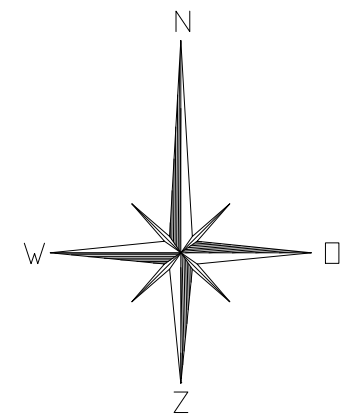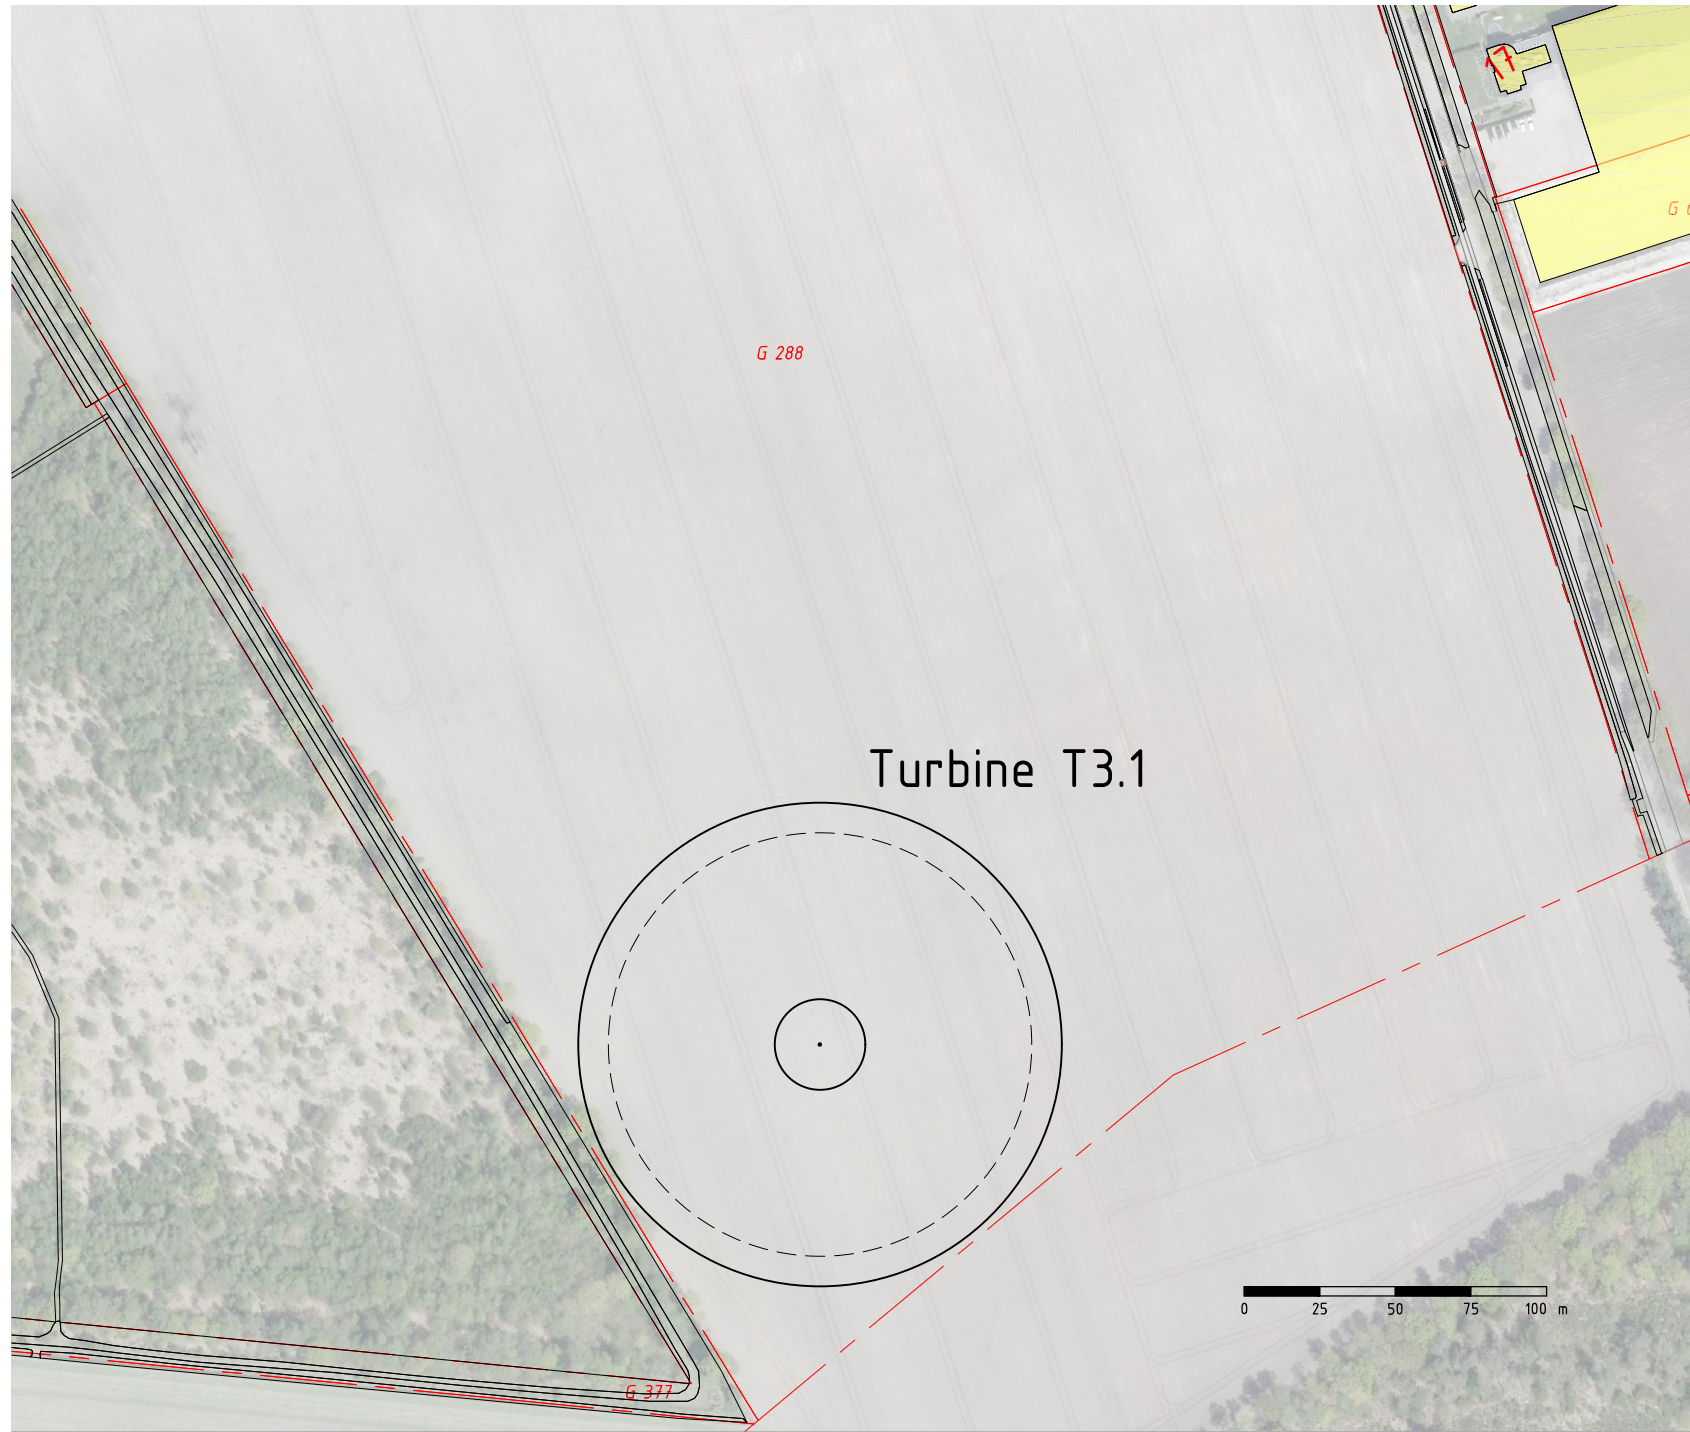


CONCEPT


SCHETS ONTWERP

VERTROUWELIJK

Legenda:


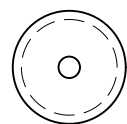


Inrichtingsgrens
Fundatie: maximaal 30.0m1
Diameter overdraai: 140-160m1

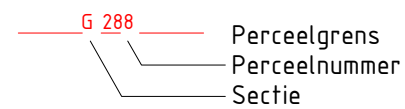

Kadastraal bekend Gemeente: Reusel

| | | | | | | | | |
|--|------------|------|------------------|---------------|---------------|--|-----|---|
| 717 | B | 48 | ENG hr. Doornbos | P7010905 | | | | |
| fact. no. | build. | ext. | Civ. engineer | project no. | | | | |
| title: Windpark Reusel Positietekening Turbine T3.1 | | | | C | | | | |
| fact./build. : | | | | B | | | | |
| project: | | | | A | | | | |
| scale | dimensions | | doc. type | abbr. | Alt. doc. no. | Emmtec Services bv Postbus 2008, 7801 CA Emmen Tel. +31 (0)591 69 2555 www.emmtecservices.nl | | |
| 1:2500 | in mm | | 15 | PPD | size | doc. no. | sh. | 1 |
| EMMTEC services | | | | A3- 3.113.070 | | | | - |

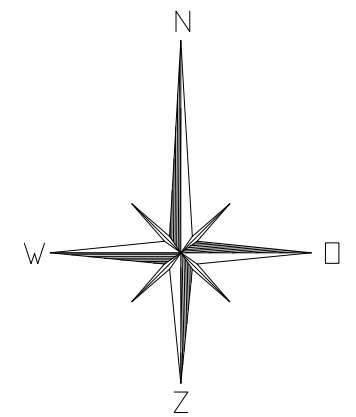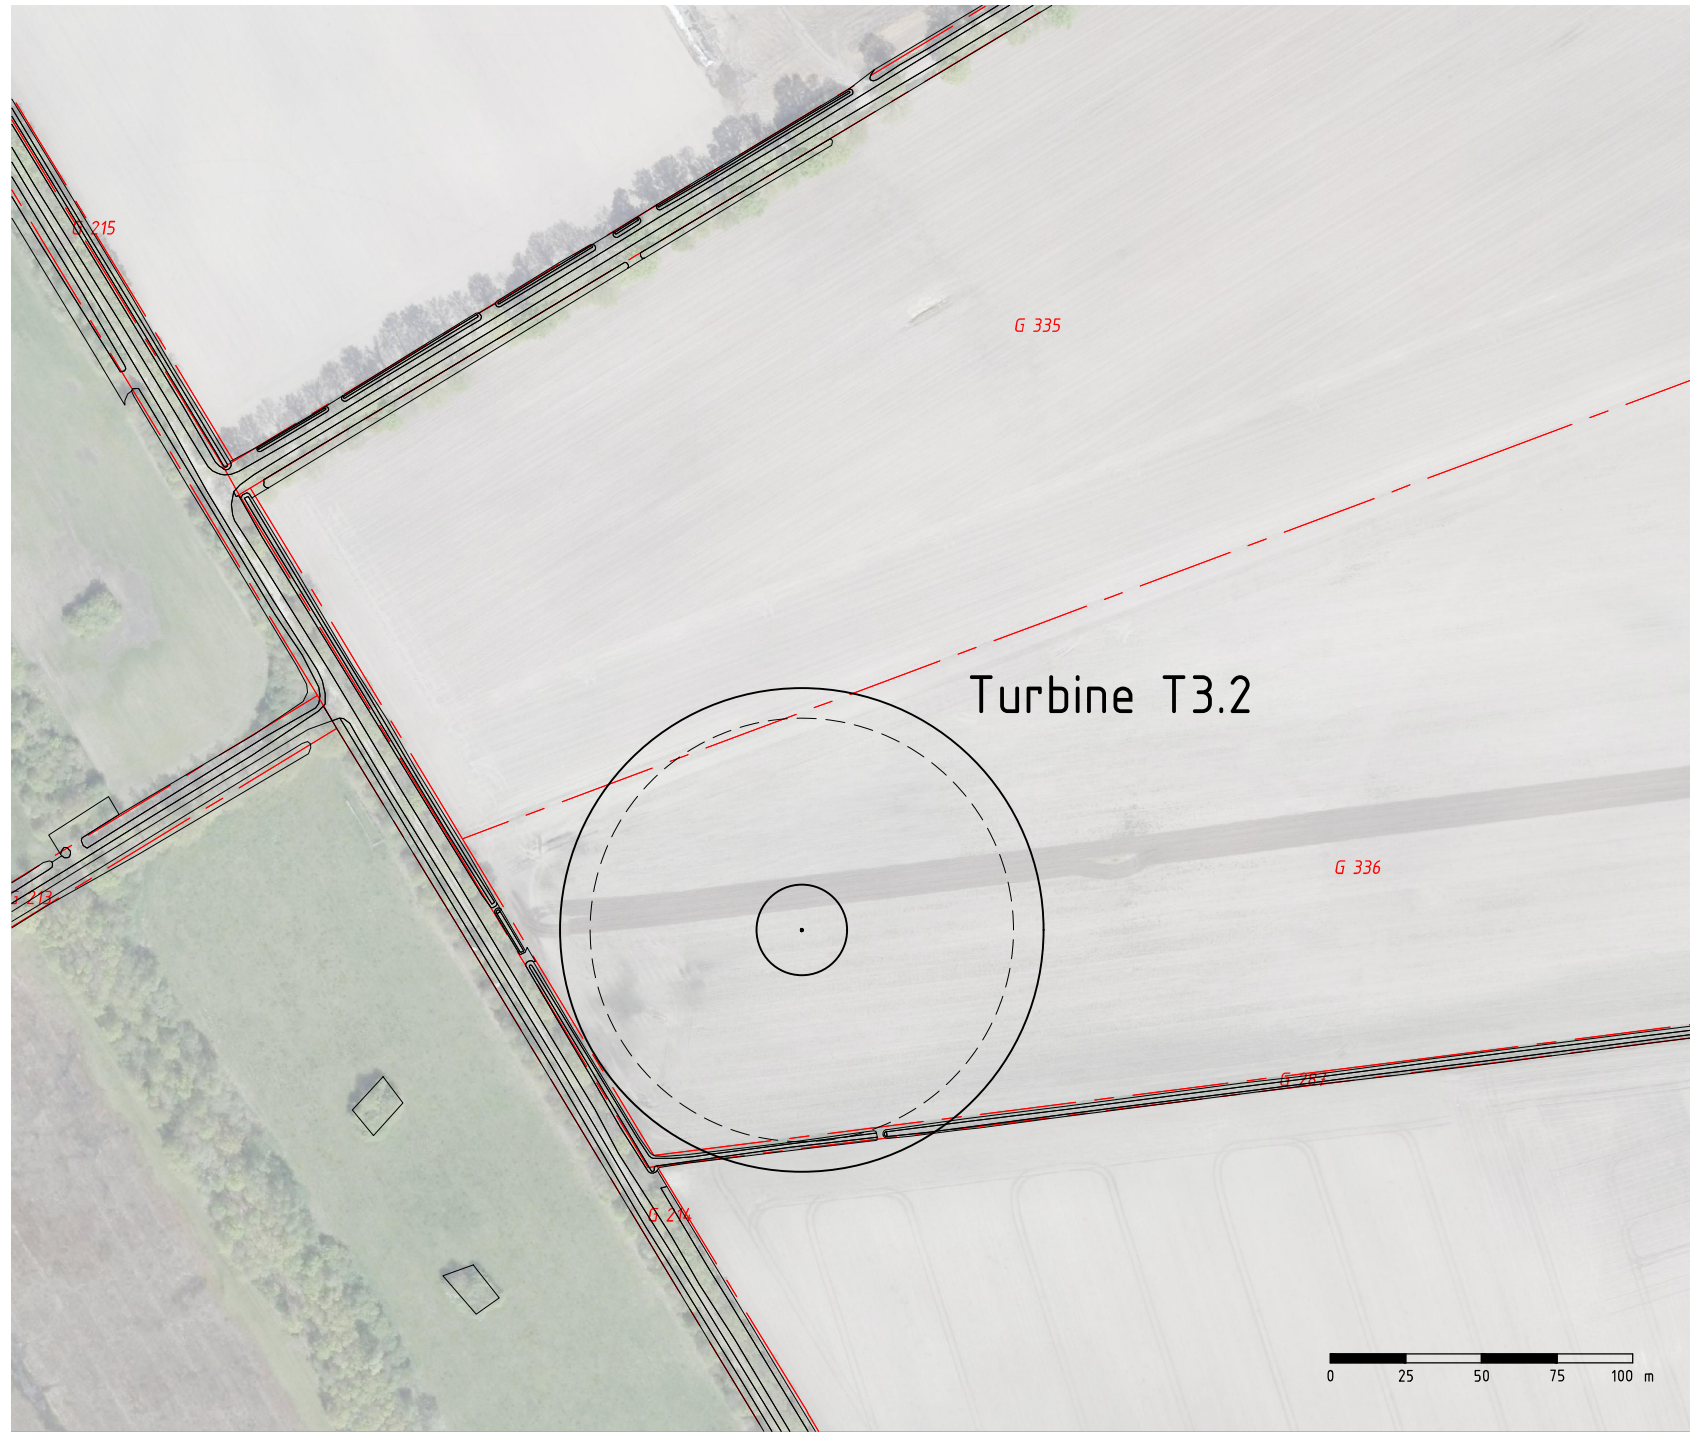


CONCEPT


SCHETS ONTWERP

VERTROUWELIJK

Legenda:

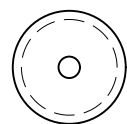


Inrichtingsgrens
Fundatie: maximaal 30.0m1
Diameter overdraai: 140-160m1

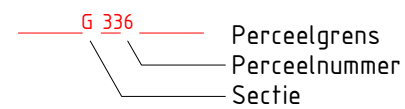

Perceelgrens
Perceelnummer
Sectie

Kadastraal bekend Gemeente: Reusel

| | | | | | | | | |
|--|--------|------|--|------------------|-------------|--|------------|------|
| 717 | B | 48 | | ENG hr. Doornbos | P7010905 | | | |
| fact. no. | build. | ext. | | Civ. engineer | project no. | | | |
| title: Windpark Reusel Positietekening Turbine T3.2 | | | | | | C | | |
| fact./build. : | | | | | | B | | |
| project: | | | | | | A | | |
| scale 1:2500 | | | | | | — | 2019-03-04 | E.B |
| dimensions in mm | | | | | | rev. | date | by |
| doc. type 15 | | | | | | | | dept |
| abbr. PPD | | | | | | | | ckd |
| EMMTEC services | | | | | | Alt. doc. no. | | |
| | | | | | | Emmtec Services bv Postbus 2008, 7801 CA Emmen Tel. +31 (0)591 69 2555 www.emmtecservices.nl | | |
| | | | | | | size | doc. no. | sh. |
| | | | | | | A3- 3.113.071 | | 1 |

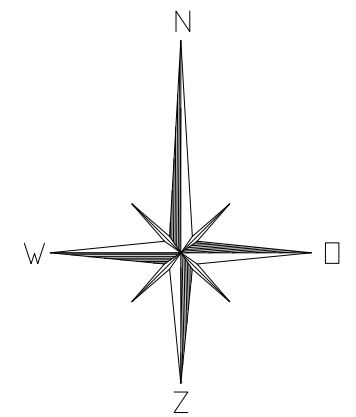


CONCEPT


SCHETS ONTWERP

VERTROUWELIJK

Legenda:

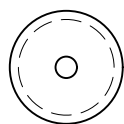

Inrichtingsgrens
Fundatie: maximaal 30.0m1
Diameter overdraai: 140-160m1

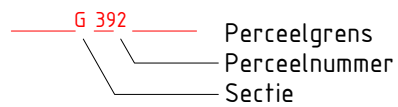

Perceelgrens
Perceelnummer
Sectie

Kadastraal bekend Gemeente: Reusel

| | | | | |
|--|------------|-----------|------------------|--|
| 717 | B | 48 | ENG hr. Doornbos | P7010905 |
| fact. no. | build. | ext. | Civ. engineer | project no. |
| title: Windpark Reusel Positietekening Turbine T3.3 | | | | C |
| fact./build. : | | | | B |
| project: | | | | A |
| scale | dimensions | doc. type | abbr. | Alt. doc. no. |
| 1:2500 | in mm | 15 | PPD | Emmtec Services bv Postbus 2008, 7801 CA Emmen Tel. +31 (0)591 69 2555 www.emmtecservices.nl |
| EMMTEC services | | | | size doc. no. |
| | | | | A3- 3.113.072 |
| | | | | sh. 1 |