



Windturbine Reusel

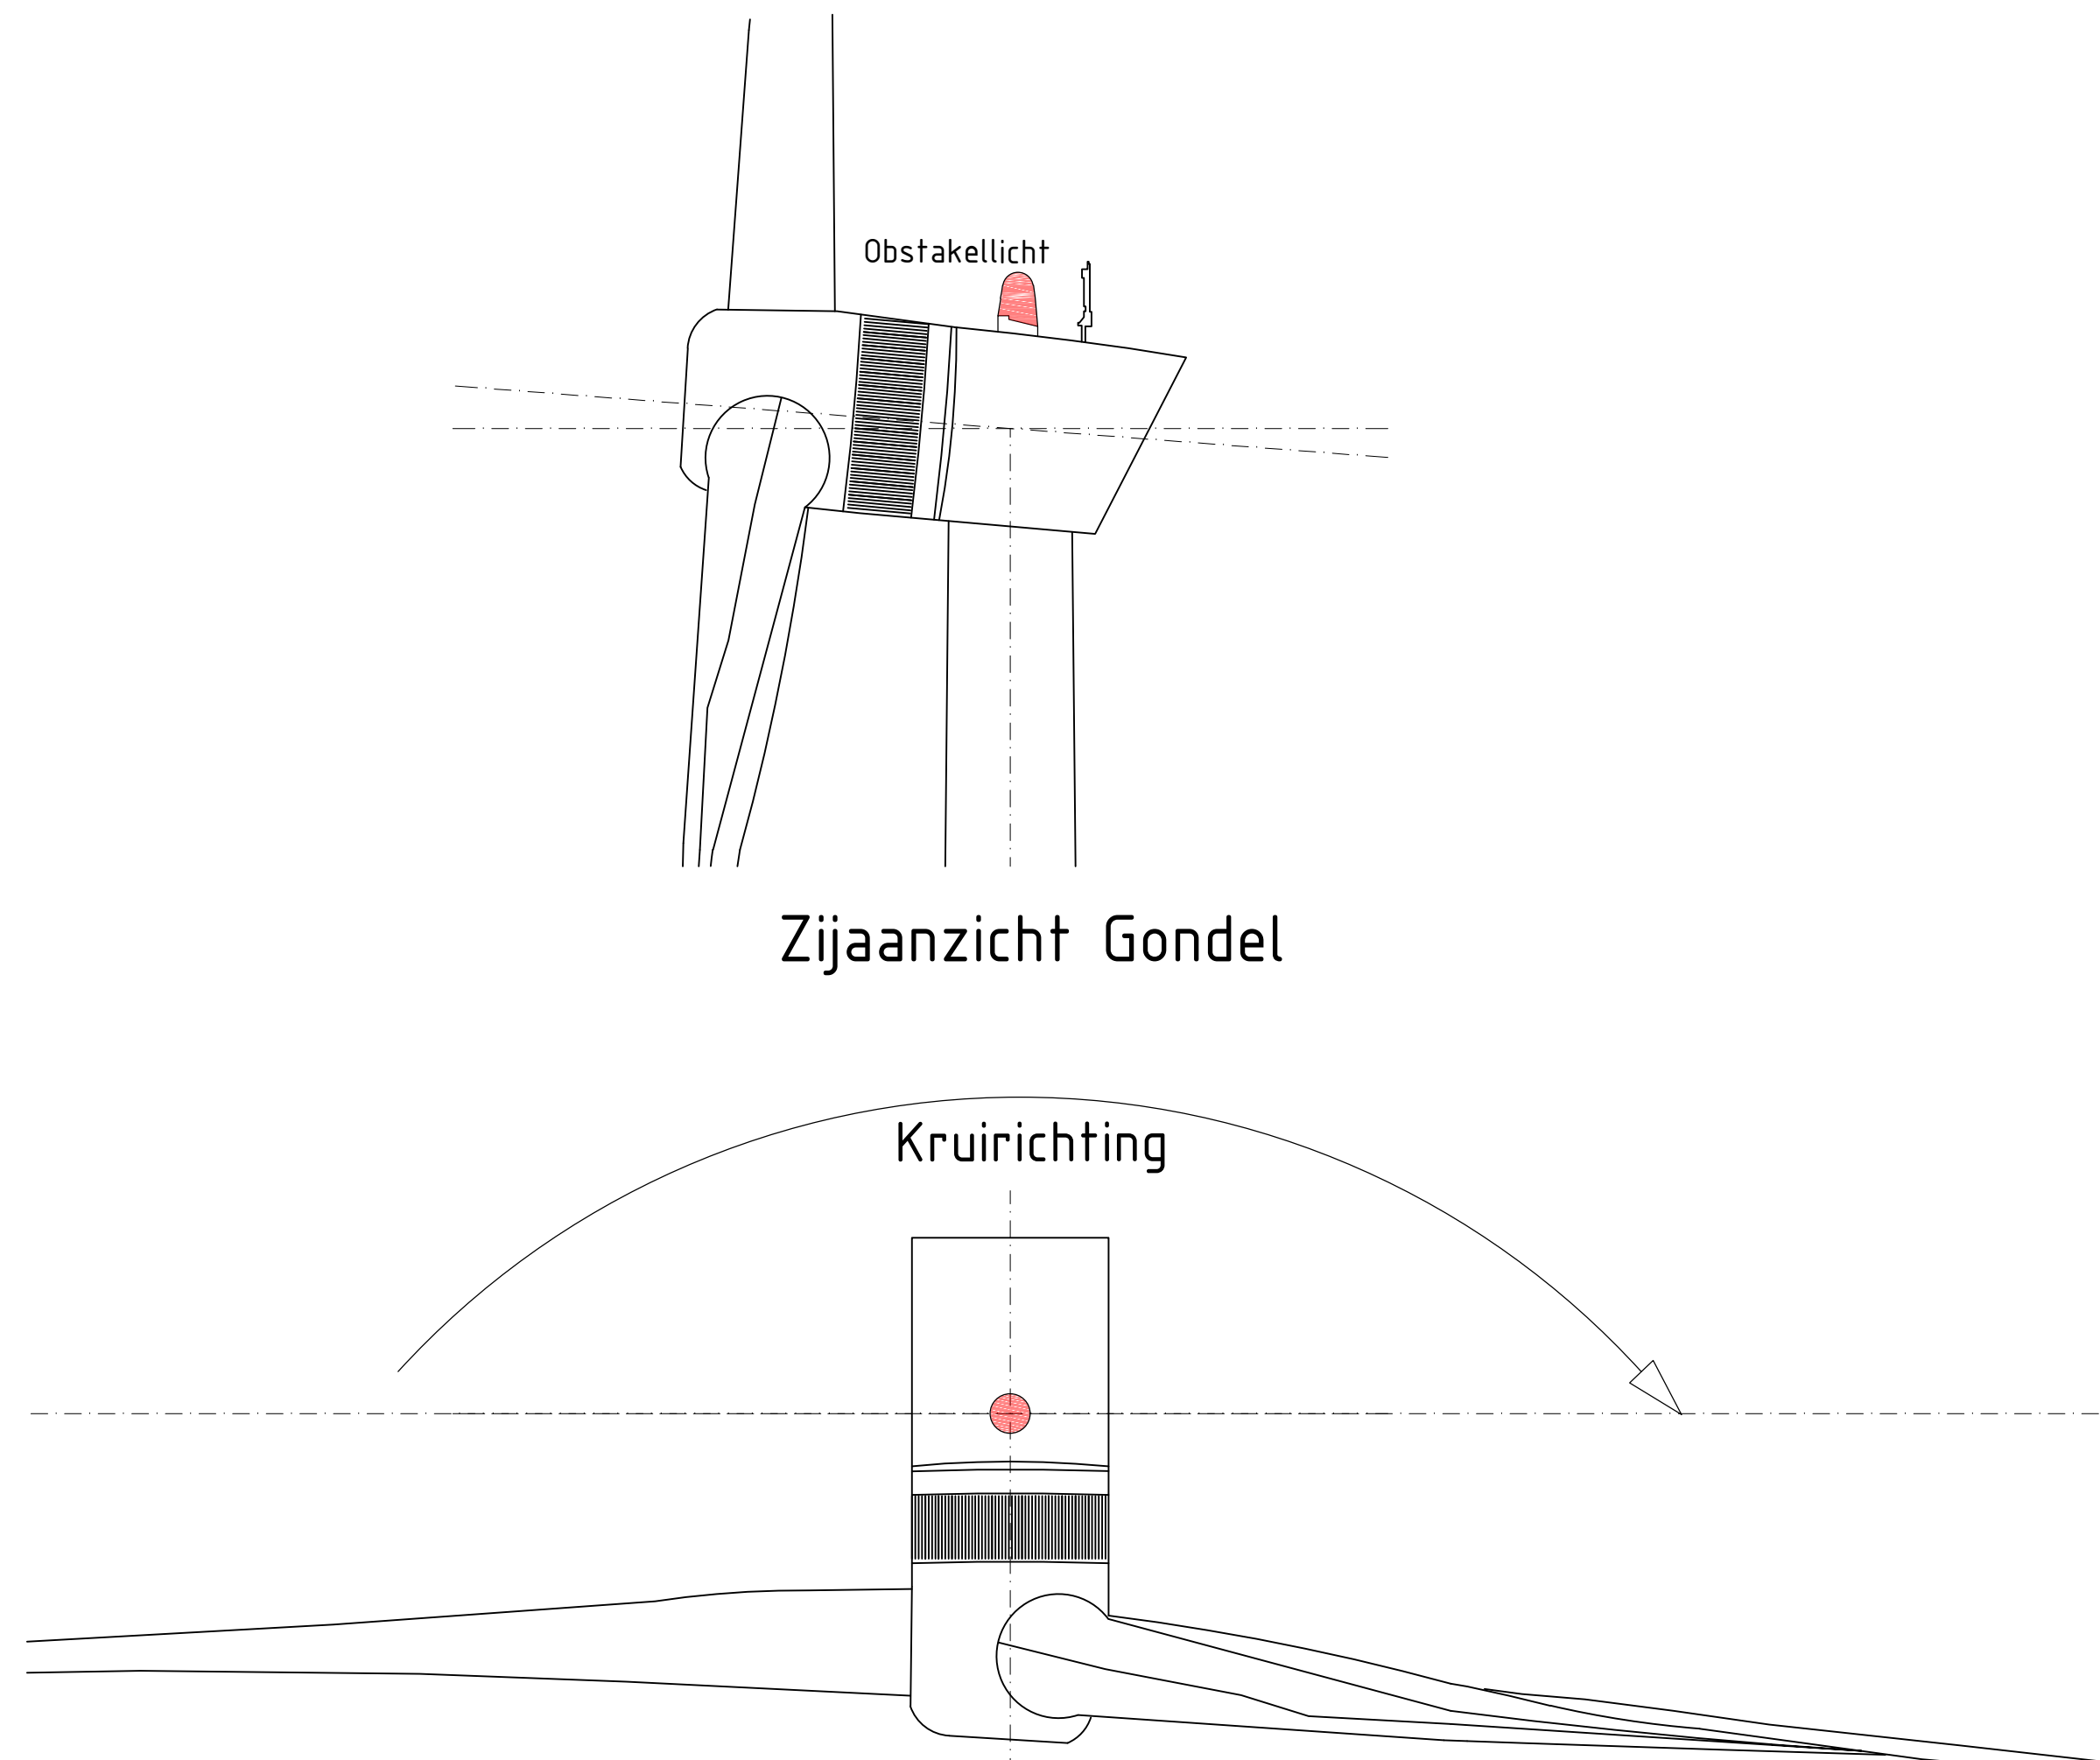


Zijaanzicht Gondel

Bovenaanzicht Gondel

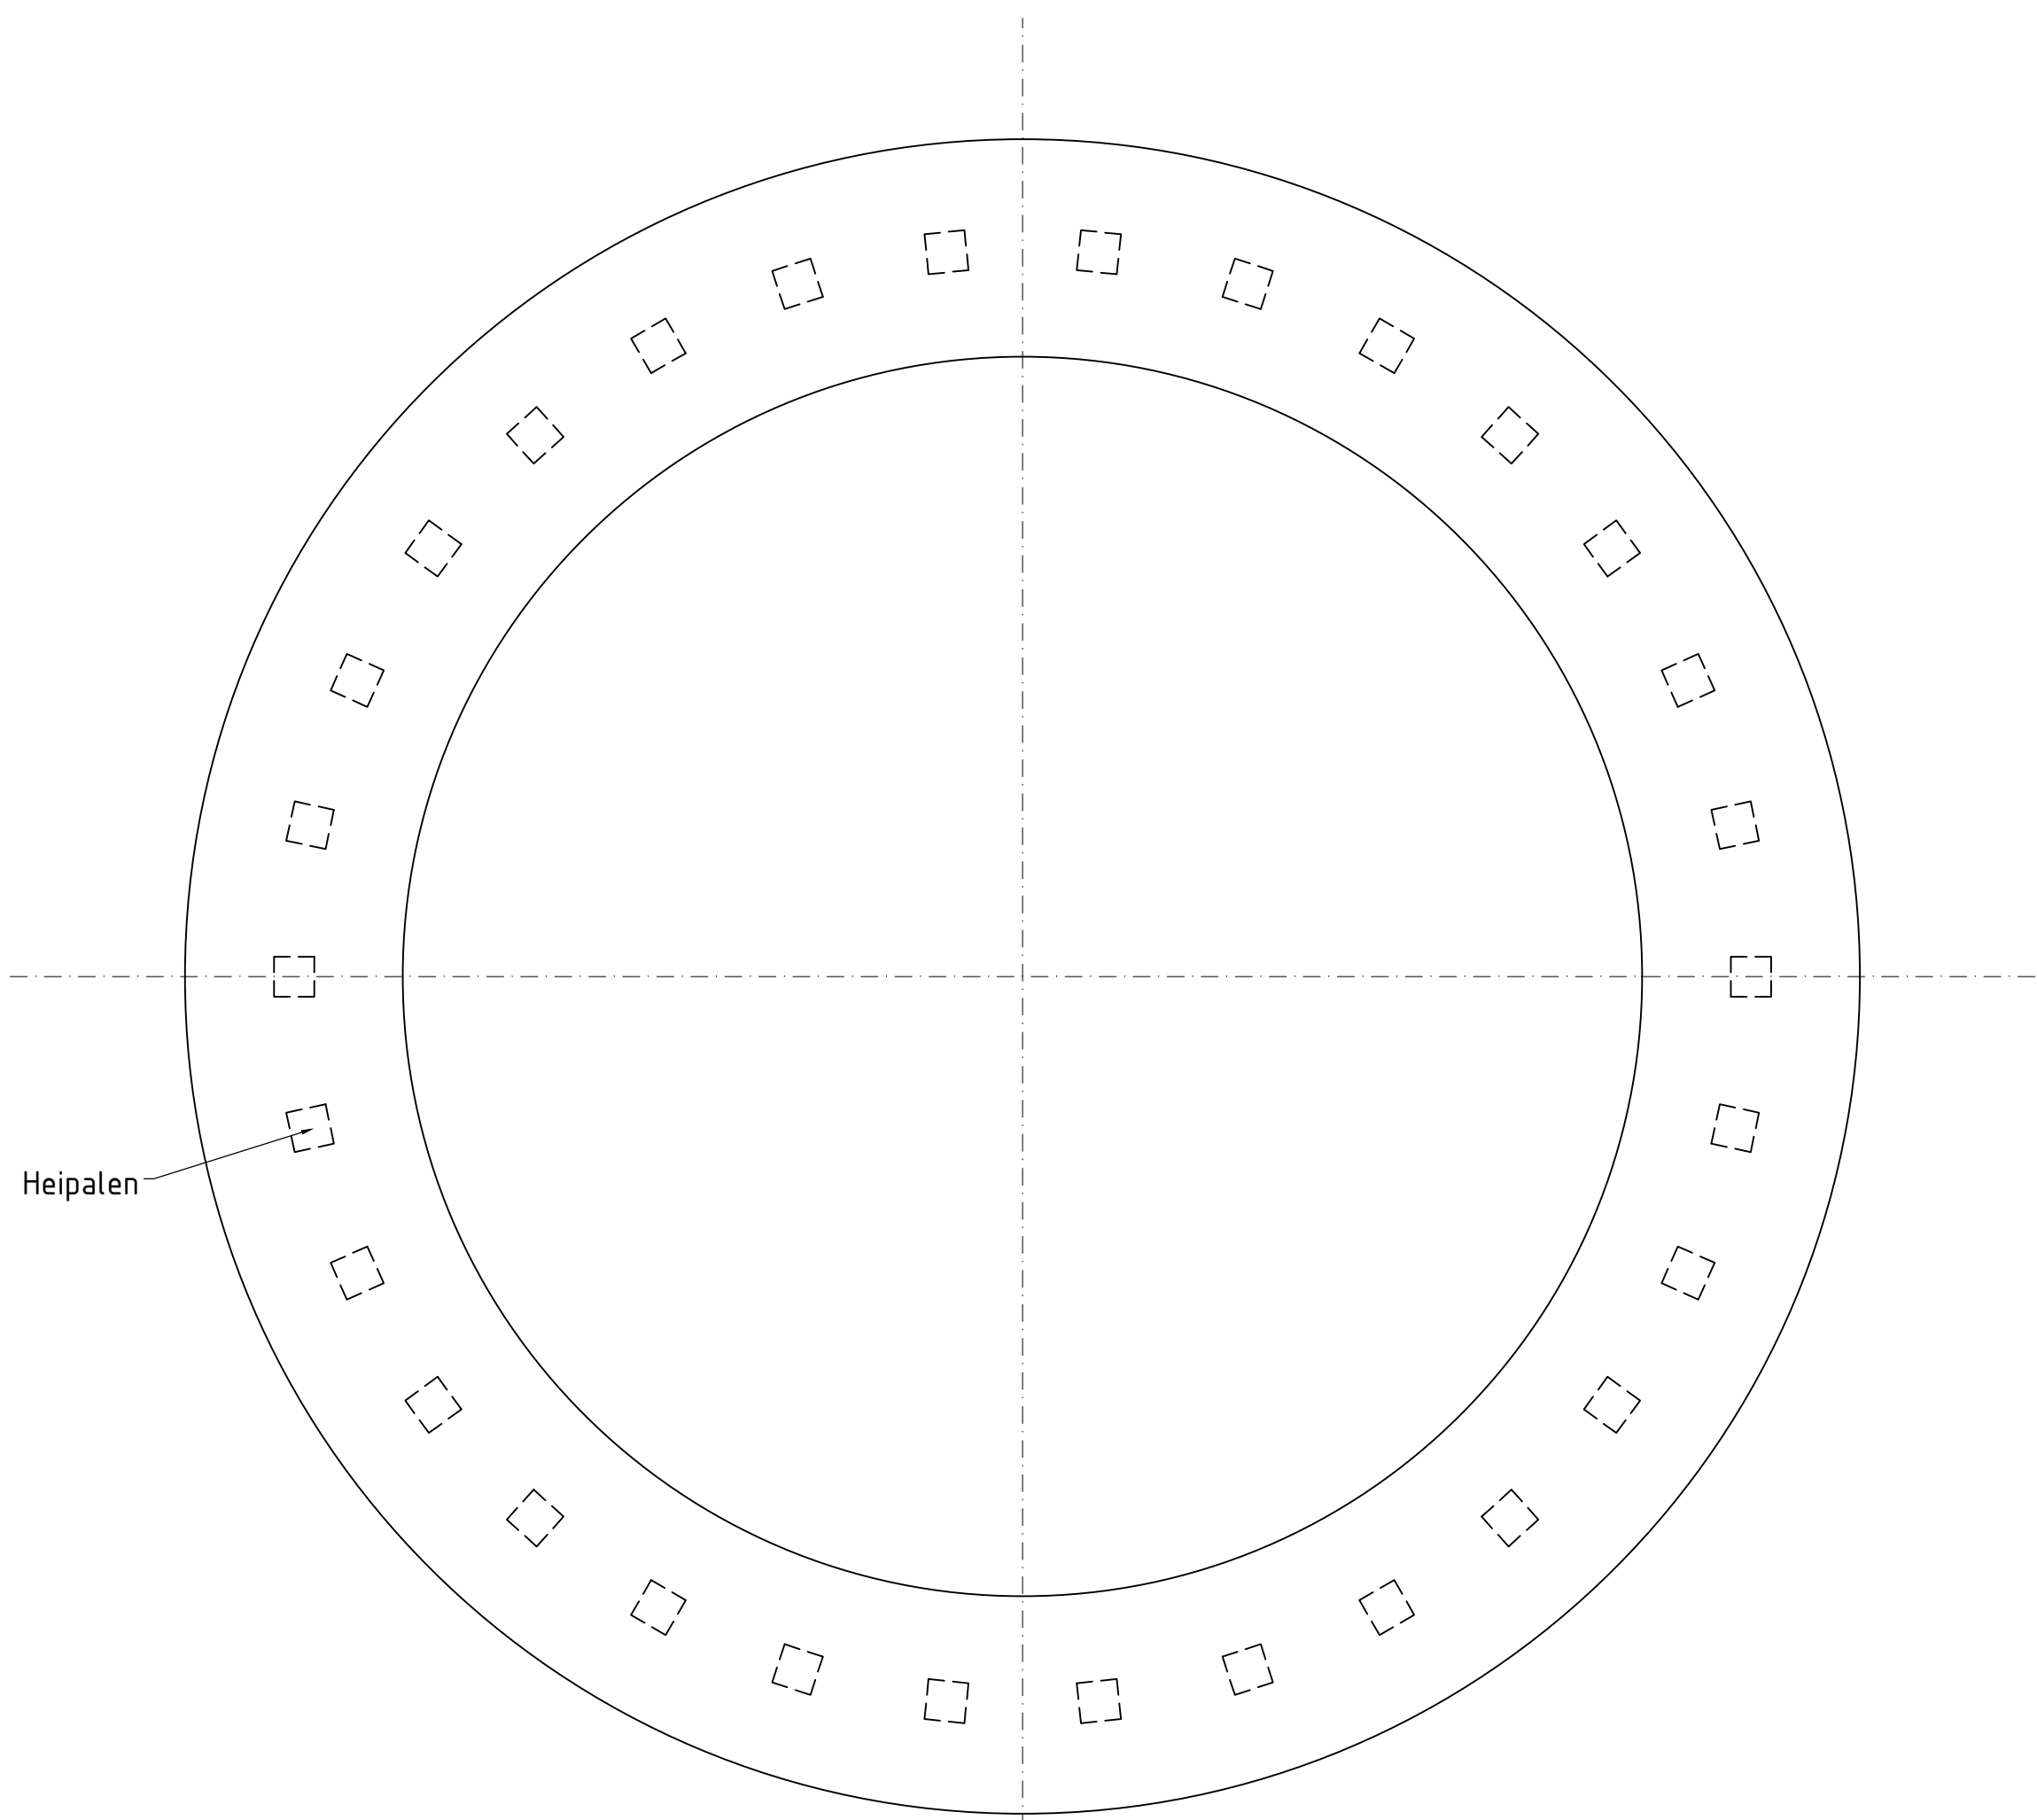

Principe Bovenaanzicht Fundatie
Schaal 1 : 100

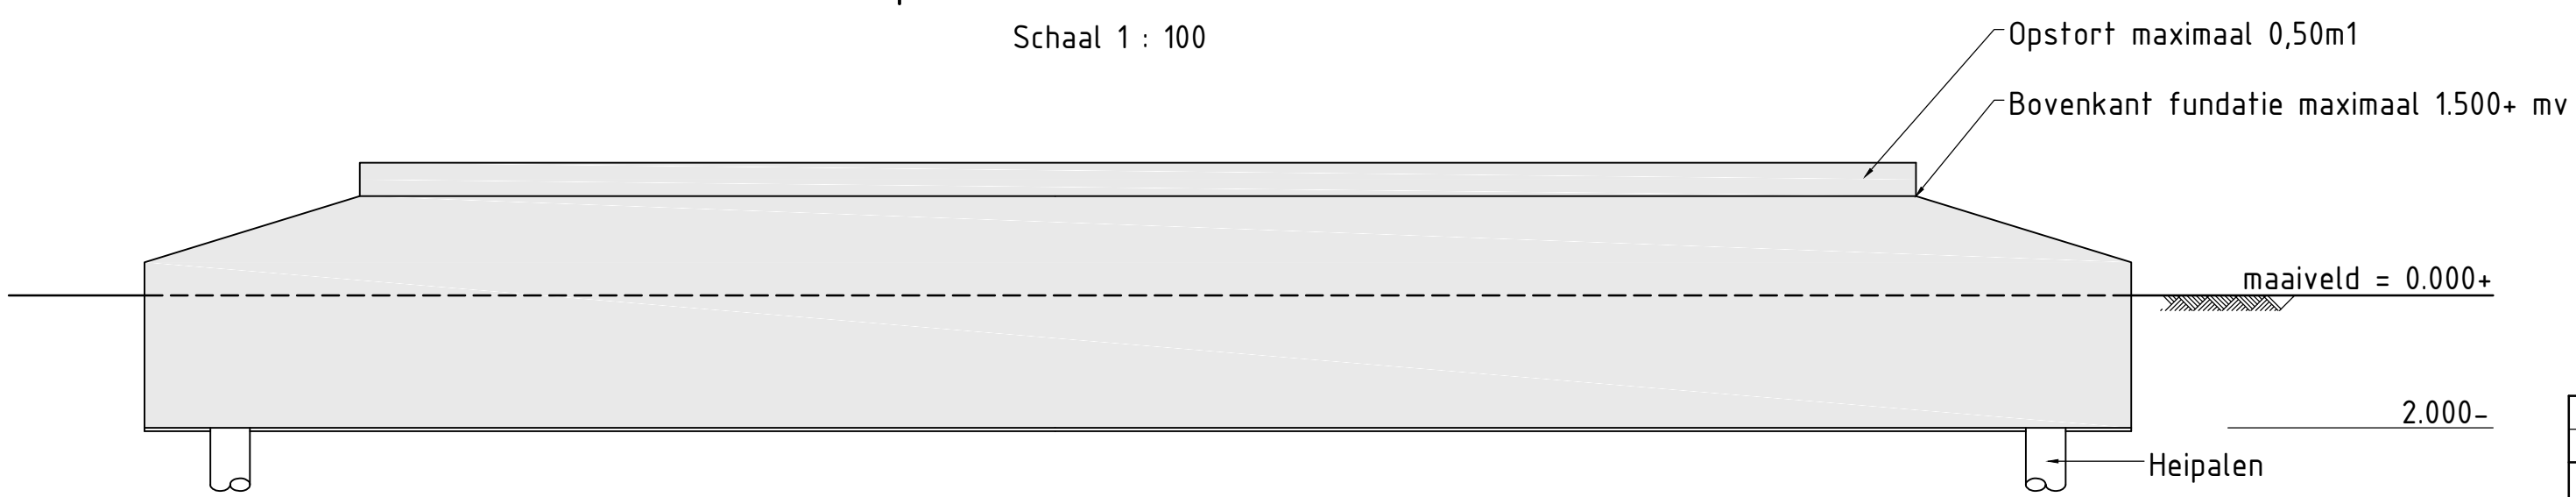

Principe Detail fundatie
Schaal 1 : 100

Indicatieve contouren gondelhuisaanzichten/
Indicatieve nacelle contours

Zijaanzicht/Side view	Voorraanzicht/Front view

Opmerking:

Bovenstaande tekeningen geven de grenzen van de afmetingen aan van de windturbines. Tusseninggende afmetingen zijn mogelijk.

De beeldbepalende kenmerken van een windturbine zijn de as-hoogte en de rotordiamer.

Deze tekening is niet bedoeld om de vorm en afmeting van de nacelle/gondel en de mast vast te leggen.

Diepte en hoogte fundatie afhankelijk van grondonderzoek en type windturbine (definitieve fundatieontwerp). Maaienveldhoogte t.p.v. windturbine. Maaienveld per lijn te bepalen

717	B	48		FSBC bv. Dierbos	P7010.257		
Tech. no.	edit.	ext.		Liv. ontwerper	project no.		
Title: Windpark Reusel							
Aanzichten en Fundatie							
Fact./Valid. : 2019-02-26							
project: n.v.t							
scale: m							
dim. type: 15							
n.v.t							
size: A0-3.113.073							
sheet: 1							

CONCEPT
SCHETS ONTWERP
VERTROUWELIJK