

Voorgevel

Linkergevel

Achtergevel

Rechtergevel

RENVOOI ELECTRA

- ☒ centraaldoos
- bedrade aansluiting in doos
 - utp : data aansluiting
 - th : thermostaat
 - nar : naregeling vloerverwarming
 - Co2 : Co2 sensor wtw (zie BENG)
 - wtw : bediening wtw (zie BENG)
- loze leiding in doos v.z.v. blind afdekraam
- ⊕ signaal bel
- ⊙ bel drucker

- ⊥ enkele wandcontactdoos
- ⊥ dubbele wandcontactdoos (hor. geplaatst)
- ⊥ dubbele wandcontactdoos (opbouw)
- ⊥ enkele wandcontactdoos (waterdicht)
- ⊥ wandcontactdoos in vloer
- ⊥ contactdoos voor luidspreker
- ⊥ lichtpunt (excl. armatuur)
- ⊥ wandlichtpunt (excl. armatuur)
- ⊥ wandlichtpunt (incl. armatuur)

- ⊥ schakelaar + wandcontactdoos
- ⊥ schakelaar (waterdicht)
- ⊥ wisselschakelaar
- ⊥ schakelaar (dimmer)
- ⊥ serieschakelaar
- ⊥ vloerverwarming
- ⊥ vloerverwarming verdeler
- ⊥ radiator (elektrisch)
- ⊥ buitenkraan met afvoerputje
- ⊥ omvormer
- ⊥ omvormer PV-panelen
- ⊥ luchtwarmtepomp met ingebouw
- ⊥ ventilatie-unit

RENVOOI KEUKEN

- 2x tweevoudige w.c.d. voor algemeen gebruik 1150+
- 1x enkelvoudige w.c.d. voor wasemkap (recirculatie)
- 1x enkelvoudige w.c.d. voor koelkast
- 1x enkelvoudige w.c.d. Perilex voor elektrisch koken (aparte groep)
- 1x enkelvoudige w.c.d. voor combioven
- 1x enkelvoudige w.c.d. voor vaatwasser
- loze leiding voor boiler

Exacte plaats vlgs. nadere opgave leverancier!

LET OP! t.p.v. woningscheidende wand wandcontactdozen niet tegenover elkaar plaatsen i.v.m. geluidselek, maar met een tussenruimte van min. 300 mm

RENVOOI KOPERS




De maatvoering op tekening is indicatief en kan afwijken, maten in millimeters. Indien deze maatvoering tussen wanden is aangegeven, is daarbij geen rekening gehouden met enige wandafwerking. De netto bruikbare maten bij oplevering kunnen een aantal centimeters van de genoemde bruto maten afwijken.

De opstelling van de keukens en aansluitingen in de keukens volgens de keukentekening van keukenleverancier.

Positie installaties en leidschachten indicatief weergegeven

De op tekening aangegeven elektrapunt/aansluitpunten/radiatoren zijn indicatief. De exacte plaats wordt nader bepaald door de installateur(s) / keukenleverancier. Wandcontactdozen t.b.v. w-installaties staan niet aangegeven op tekening. Elektrapunten in woningscheidende wanden niet ruggelings maar 300mm. laten verspringen, ook als op tekening anders is aangegeven.

Binnenkozijnen stalen nastel kozijnen met bovenlicht voorzien van opdekdeuren. Begane grond voorzien van bovenlicht, verdieping zonder bovenlicht

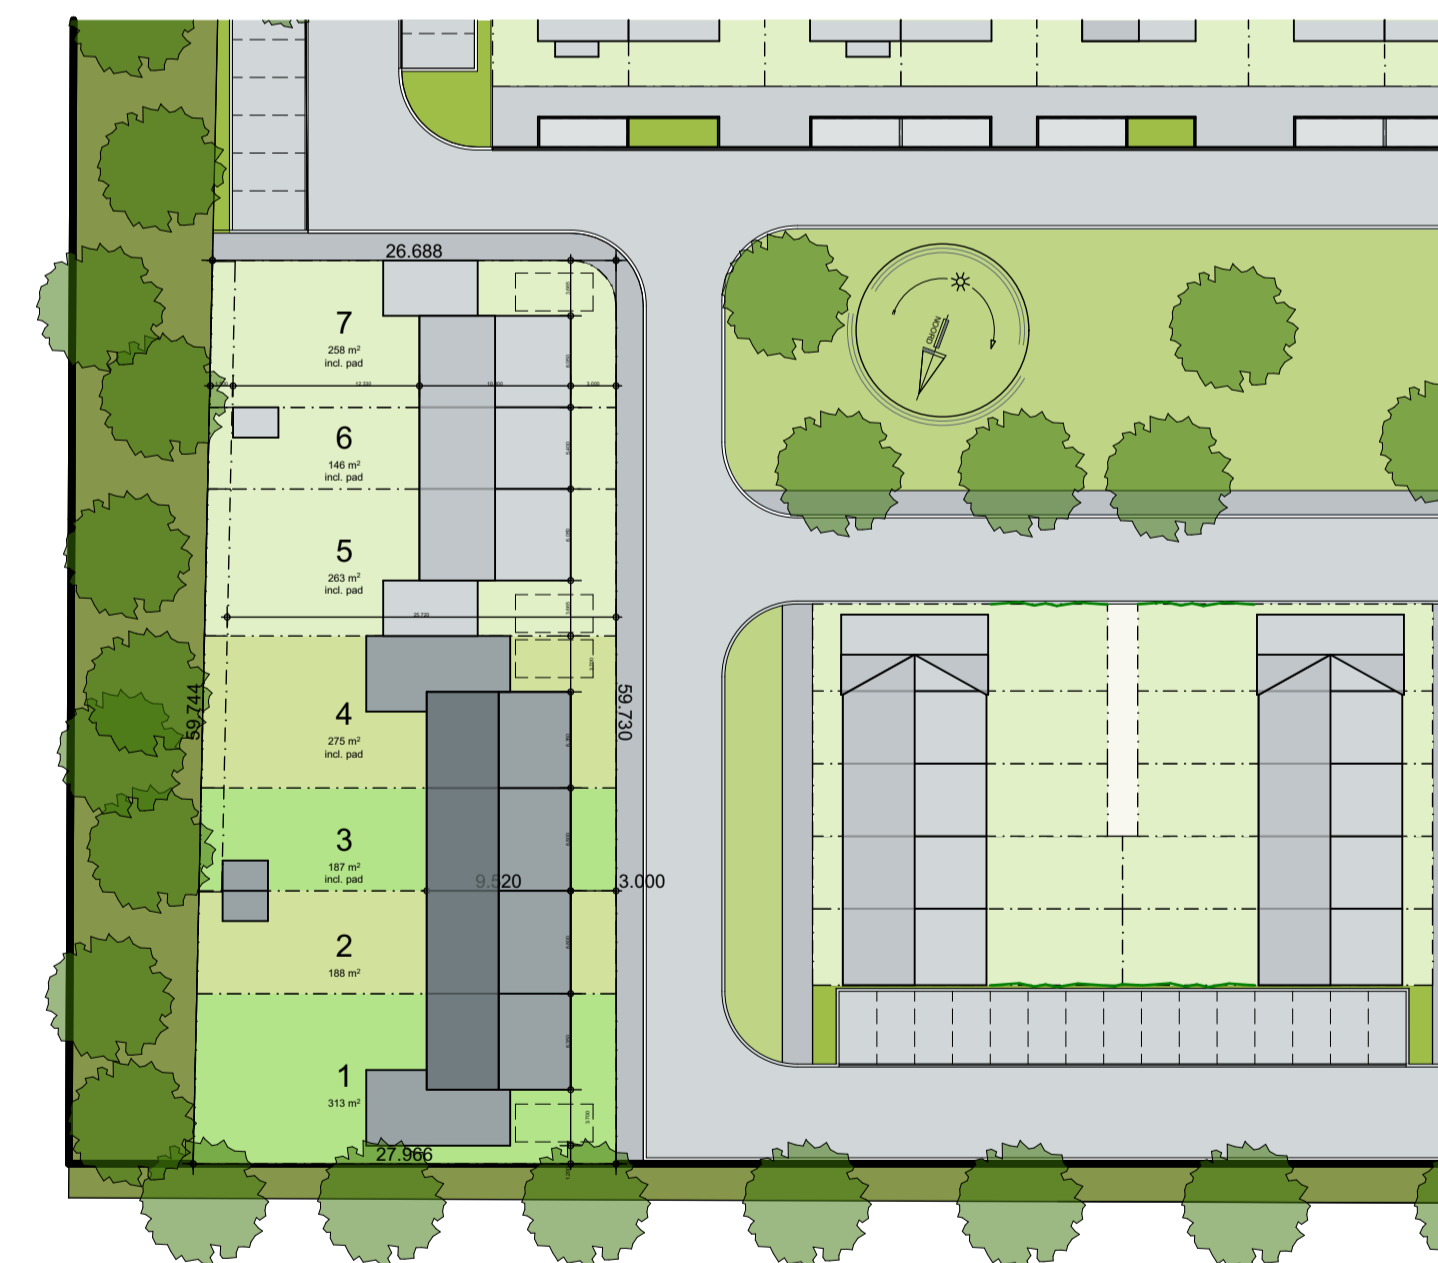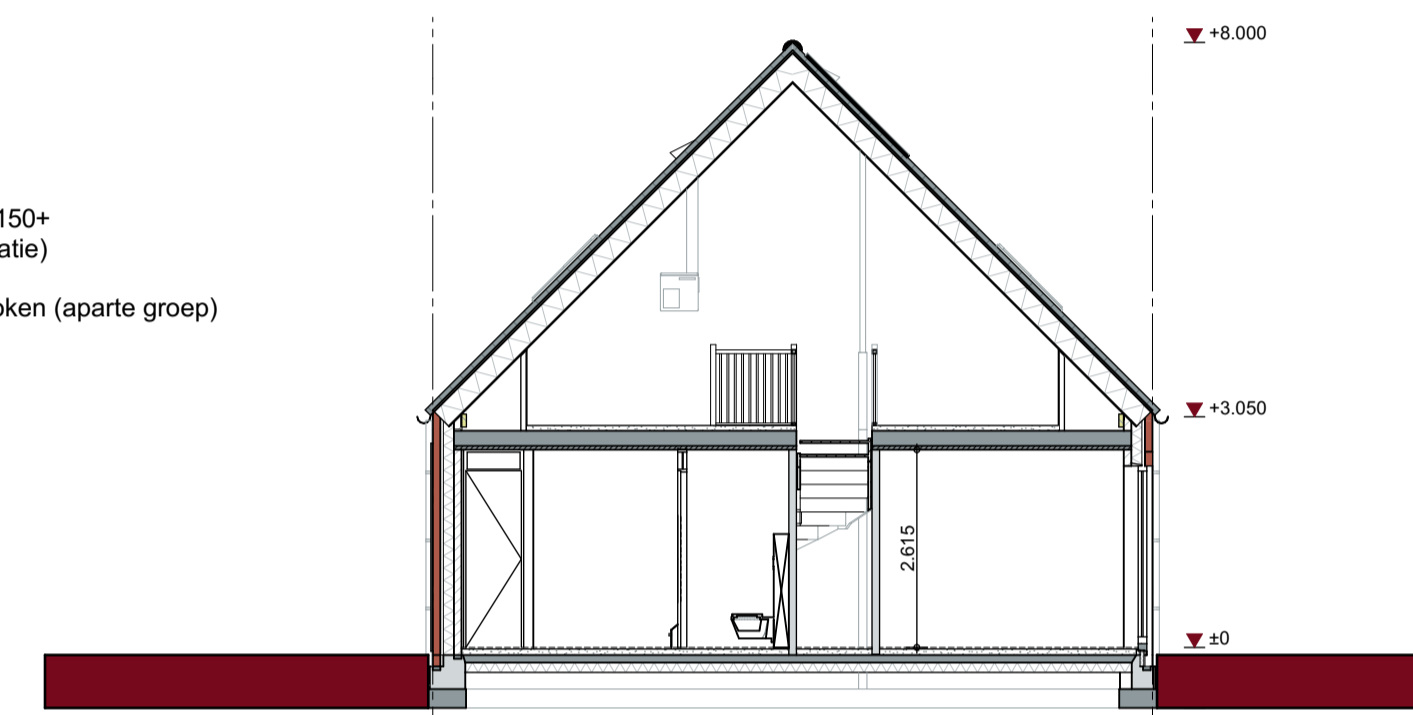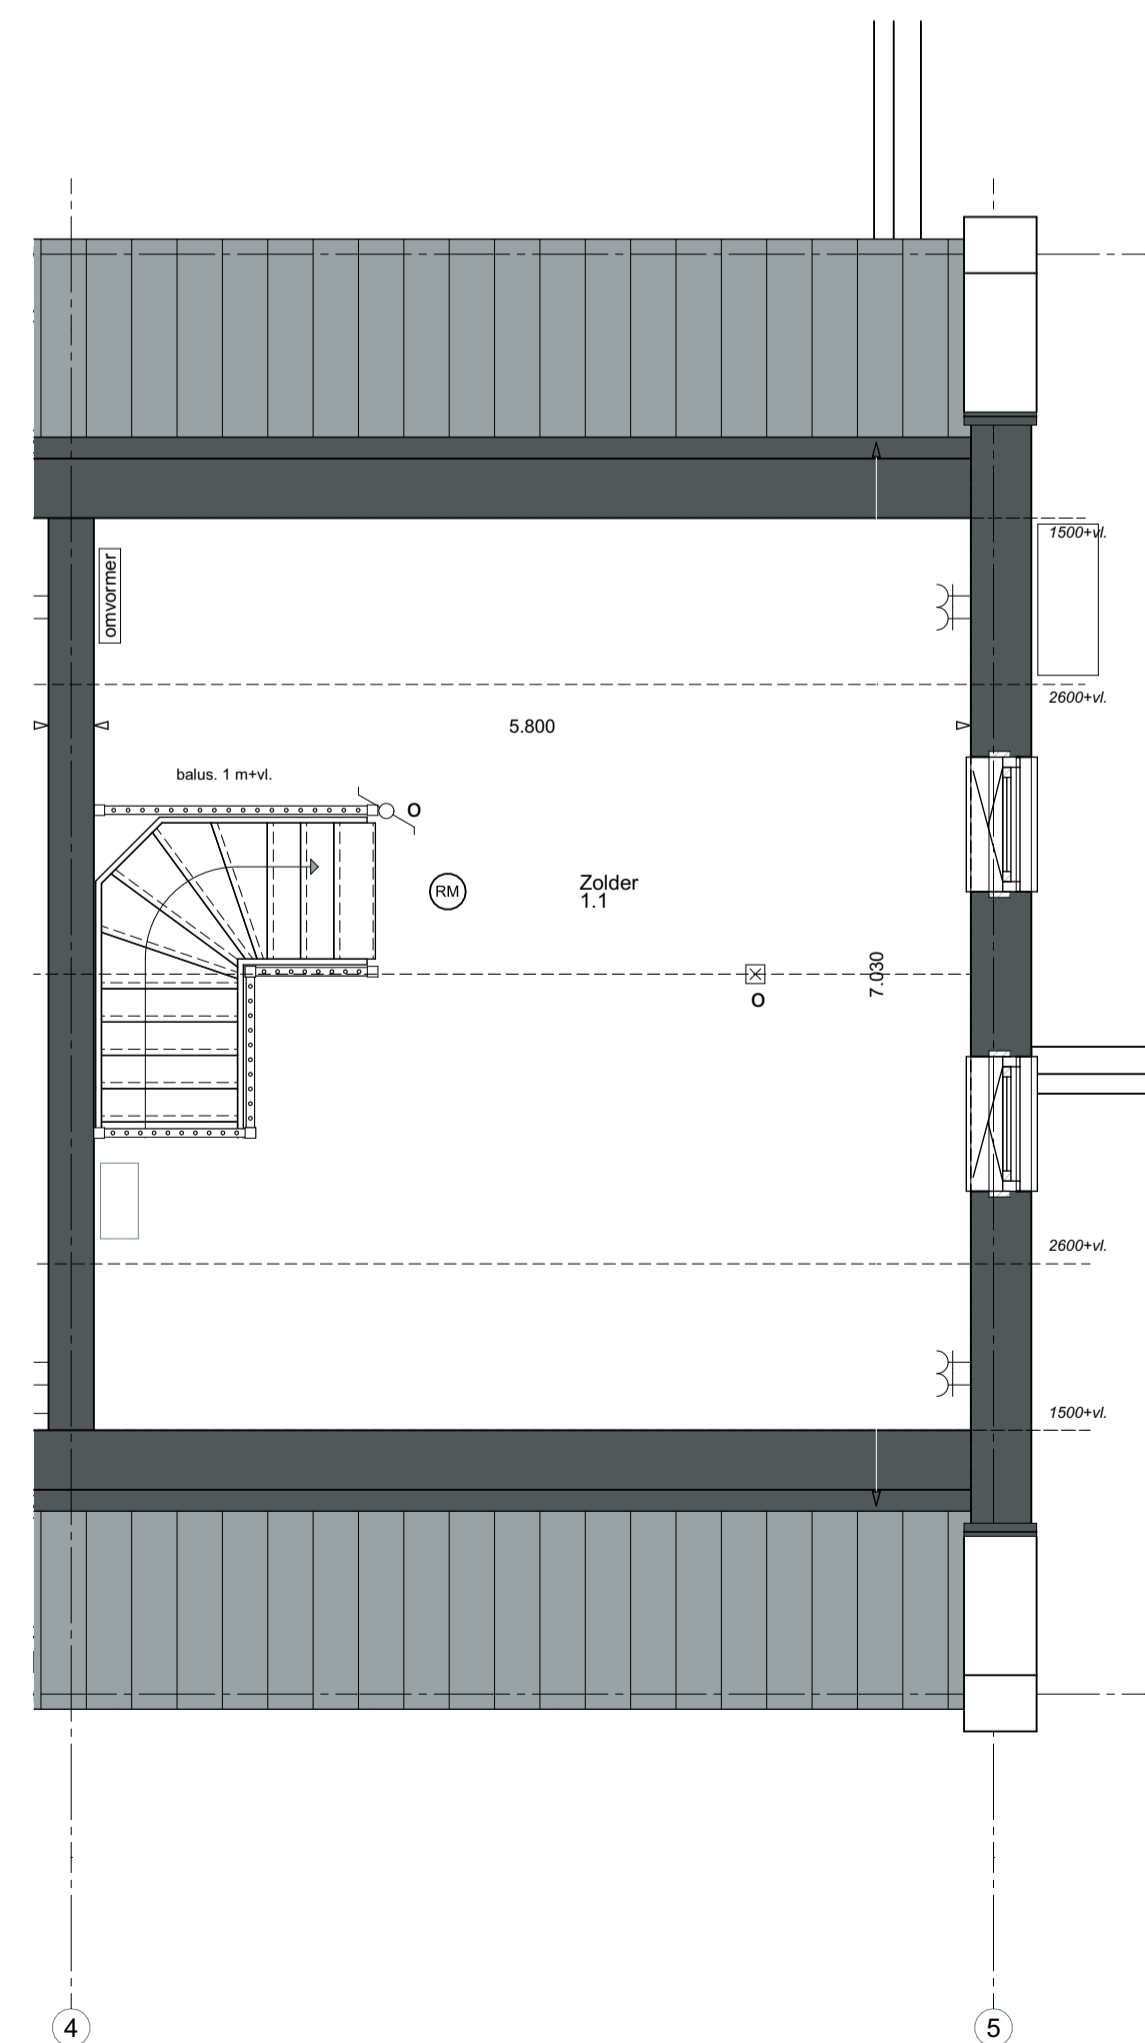

keeris architecten

Dijk 14 5521 AX Eersel T: 0497-514480

Aannemersbedrijf J.A. van Gisbergen B.V.
De Luther 1-3
5095 AC Hooge Mierde
T: 013-5091259
E: info@vangisbergen.nl

De Kanten te Hulsel
Kavel 04

tekenaar: ir. WK	werknnummer: C22113	tekening: VK-04
schaal: 1:100	datum: 20-04-2023	
www.keerisarchitecten.nl		info@keerisarchitecten.nl