


achterpad (recht van overpad)

5

263 m²

incl. pad recht van overpad

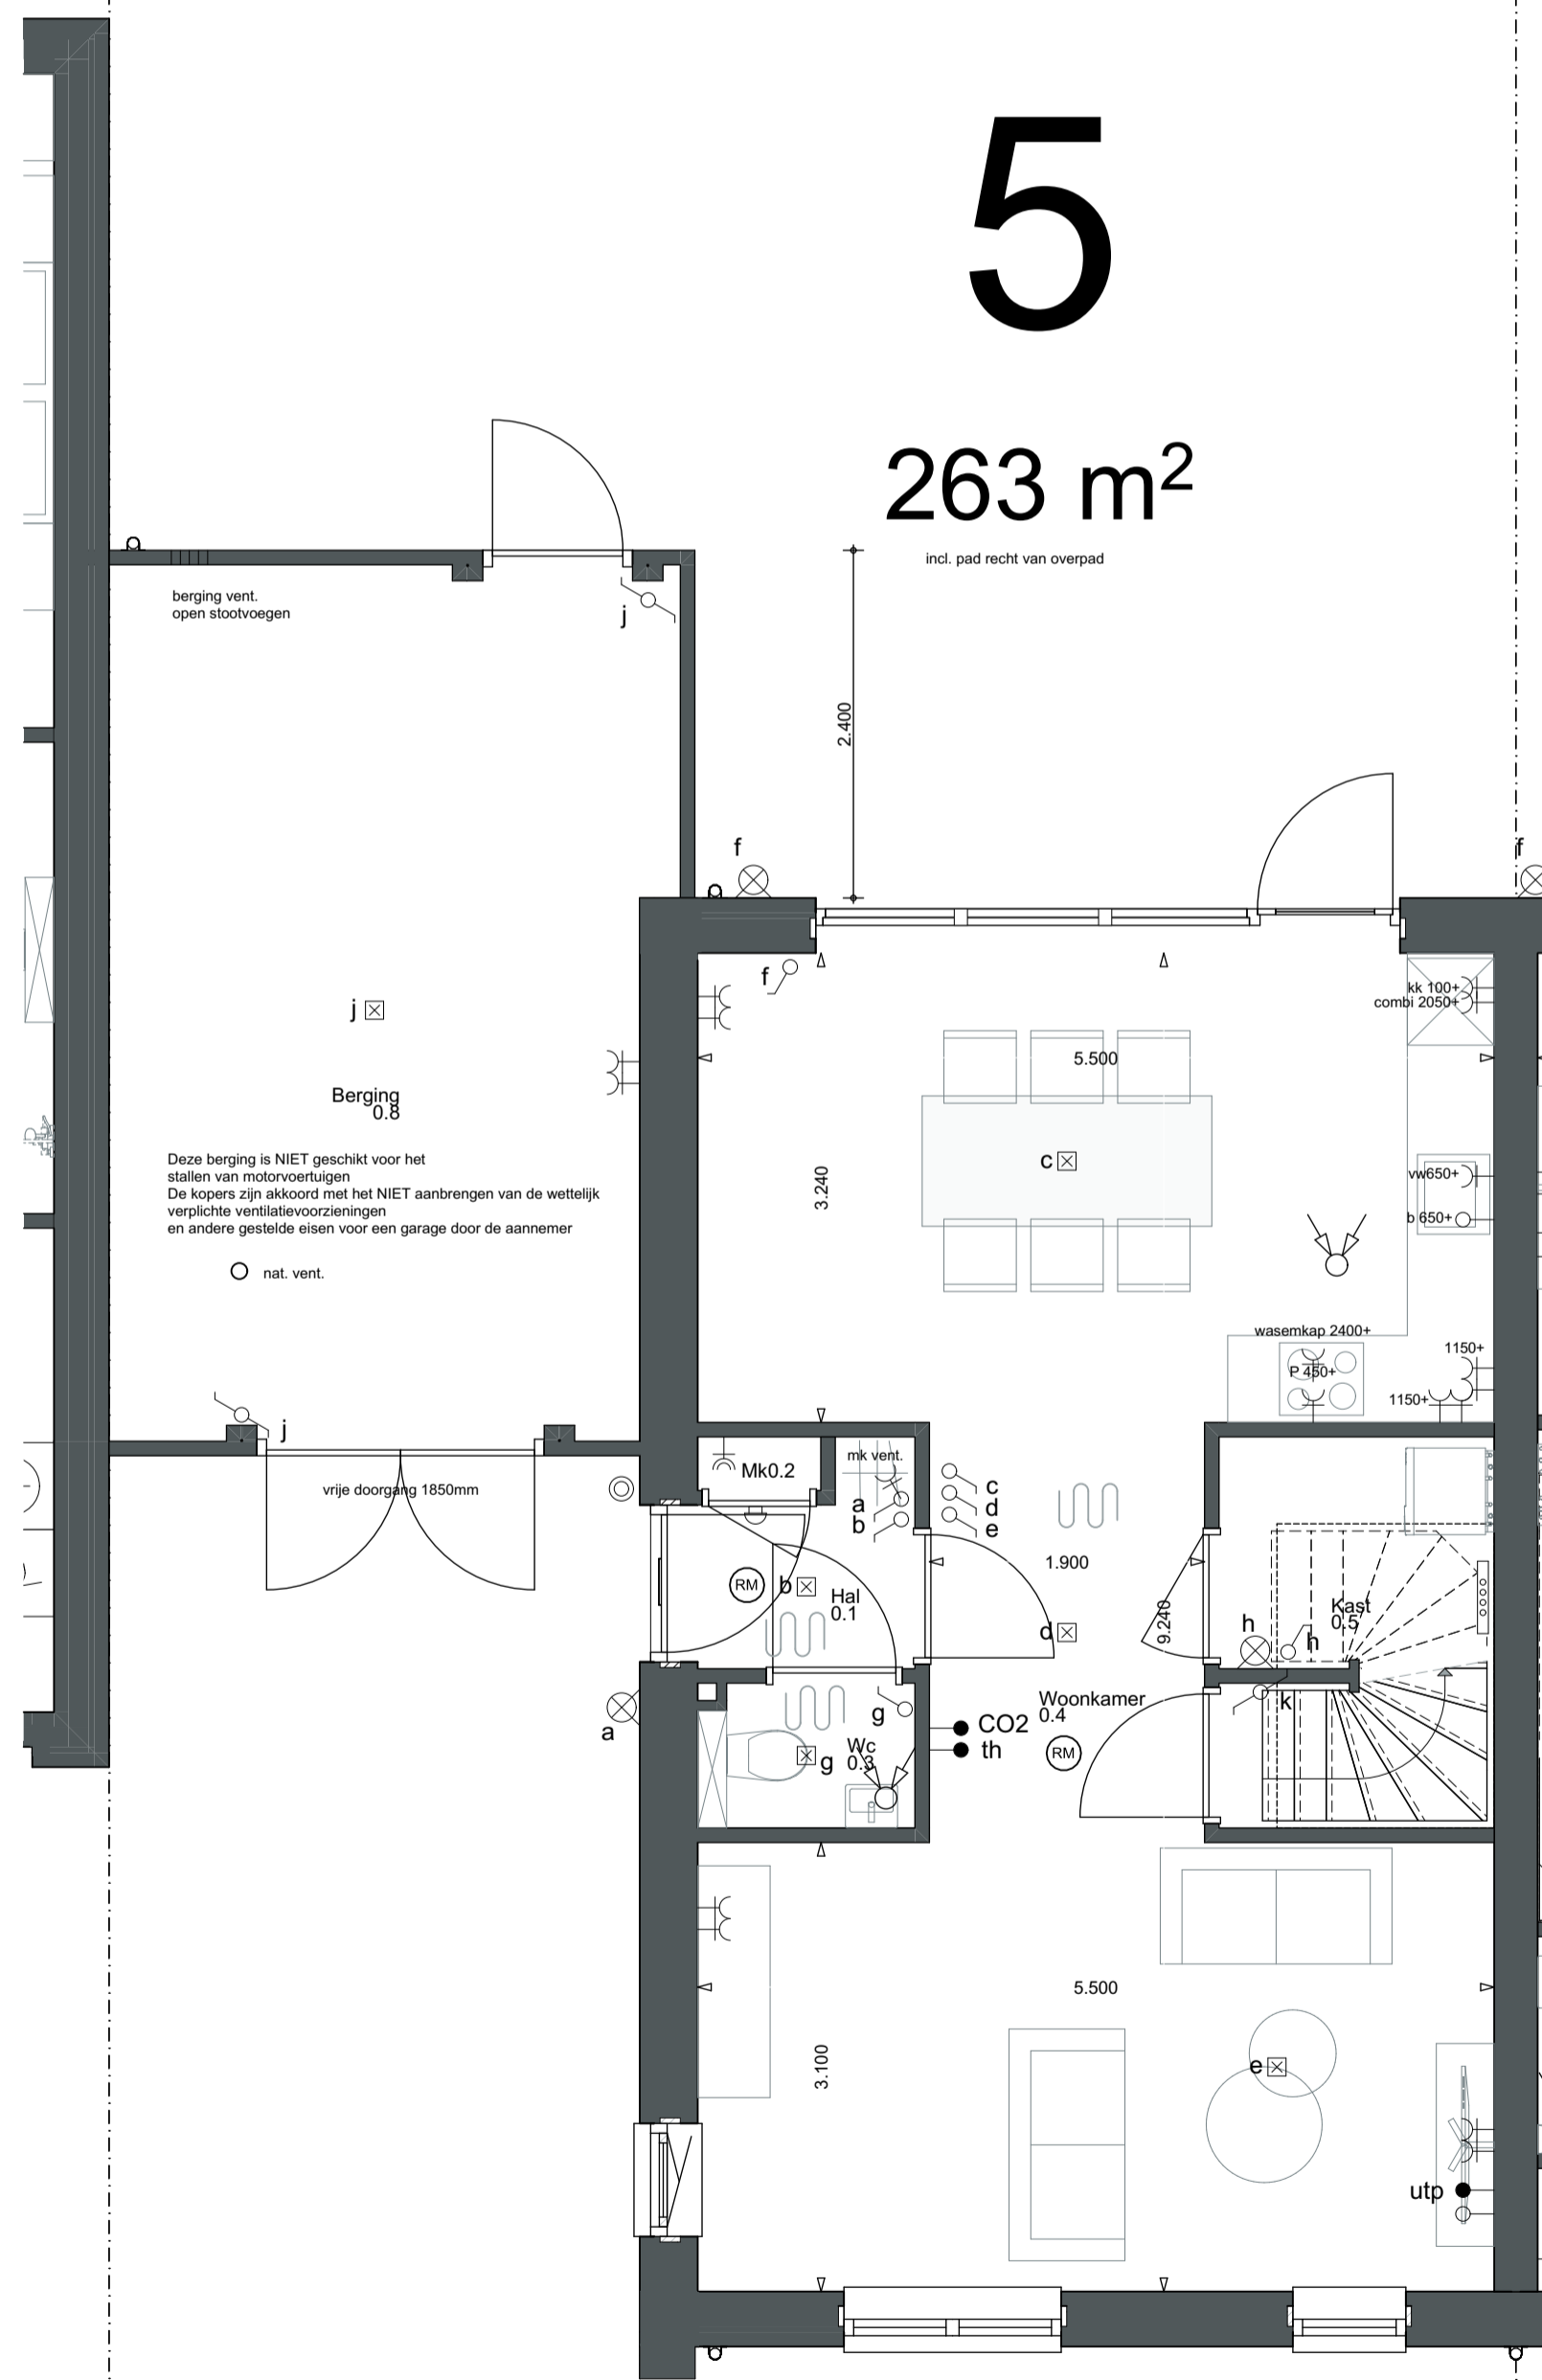

Begane grond



Voorgevel

Linkergevel

Achtergevel

Doorsnede

RENVOOI ELECTRA

- ☑ centraaldoos
- bedrade aansluiting in doos
 - utp : data aansluiting
 - th : thermostaat
 - nar : naregeling vloerverwarming
 - wtw : bediening wtw (zie BENG)
 - Co2 : Co2 sensor wtw (zie BENG)
- loze leiding in doos v.z.v. blind afdekraam
- ⊕ signaal bel
- ⊙ bel drucker

- ⊕ enkele wandcontactdoos
- ⊕ dubbele wandcontactdoos (hor. geplaatst)
- ⊕ dubbele wandcontactdoos (opbouw)
- ⊕ enkele wandcontactdoos (waterdicht)
- ⊕ wandcontactdoos in vloer
- ⊕ contactdoos voor luidspreker
- ⊕ lichtpunt (excl. armatuur)
- ⊕ wandlichtpunt (excl. armatuur)
- ⊕ wandlichtpunt (incl. armatuur)

- ⊕ schakelaar + wandcontactdoos
- ⊕ schakelaar (waterdicht)
- ⊕ wisselschakelaar
- ⊕ schakelaar (dimmer)
- ⊕ serieschakelaar
- ⊕ vloerverwarming
- ⊕ vloerverwarming verdeler
- ⊕ radiator (elektrisch)
- ⊕ buitenkraan met afvoerputje
- ⊕ omvormer PV-panelen
- ⊕ luchtwarmtepomp
- ⊕ met ingebouwde boiler
- ⊕ vent-unit

RENVOOI KEUKEN

- 2x tweevoudige w.c.d. voor algemeen gebruik 1150+
- 1x enkelvoudige w.c.d. voor wasemkap (recirculatie)
- 1x enkelvoudige w.c.d. voor koelkast
- 1x enkelvoudige w.c.d. Perilex voor elektrisch koken (aparte groep)
- 1x enkelvoudige w.c.d. voor combioven
- 1x enkelvoudige w.c.d. voor vaatwasser
- loze leiding voor boiler

Exacte plaats vlgs. nadere opgave leverancier!!

LET OP! t.p.v. woningscheidende wand wandcontactdozen niet tegenover elkaar plaatsen i.v.m. geluidstek, maar met een tussenruimte van min. 300 mm

RENVOOI KOPERS


De maatvoering op tekening is indicatief en kan afwijken, maten in millimeters. Indien deze maatvoering tussen wanden is aangegeven, is daarbij geen rekening gehouden met enige wandafwerking. De netto bruikbare maten bij oplevering kunnen een aantal centimeters van de genoemde bruto maten afwijken.

De opstelling van de keuken en aansluitingen in de keuken volgens de keukentekening van de keukenleverancier.


Postie installaties en leidingschachten indicatief weergegeven

De op tekening aangegeven elektrapunten/aansluitpunten/radiatoren zijn indicatief. De exacte plaats wordt nader bepaald door de installateur(s) / Keukenleverancier. Wandcontactdozen nabij w-installaties zijn bedoeld voor w-installaties. Elektrapunten in woningscheidende wanden niet ruggelings maar 300mm. laten verspringen, ook als op tekening anders is aangegeven.


Binnenkozijnen stalen nastel kozijnen met bovenlicht voorzien van opdekdeuren. Begane grond en verdieping voorzien van bovenlicht, zolder zonder bovenlicht

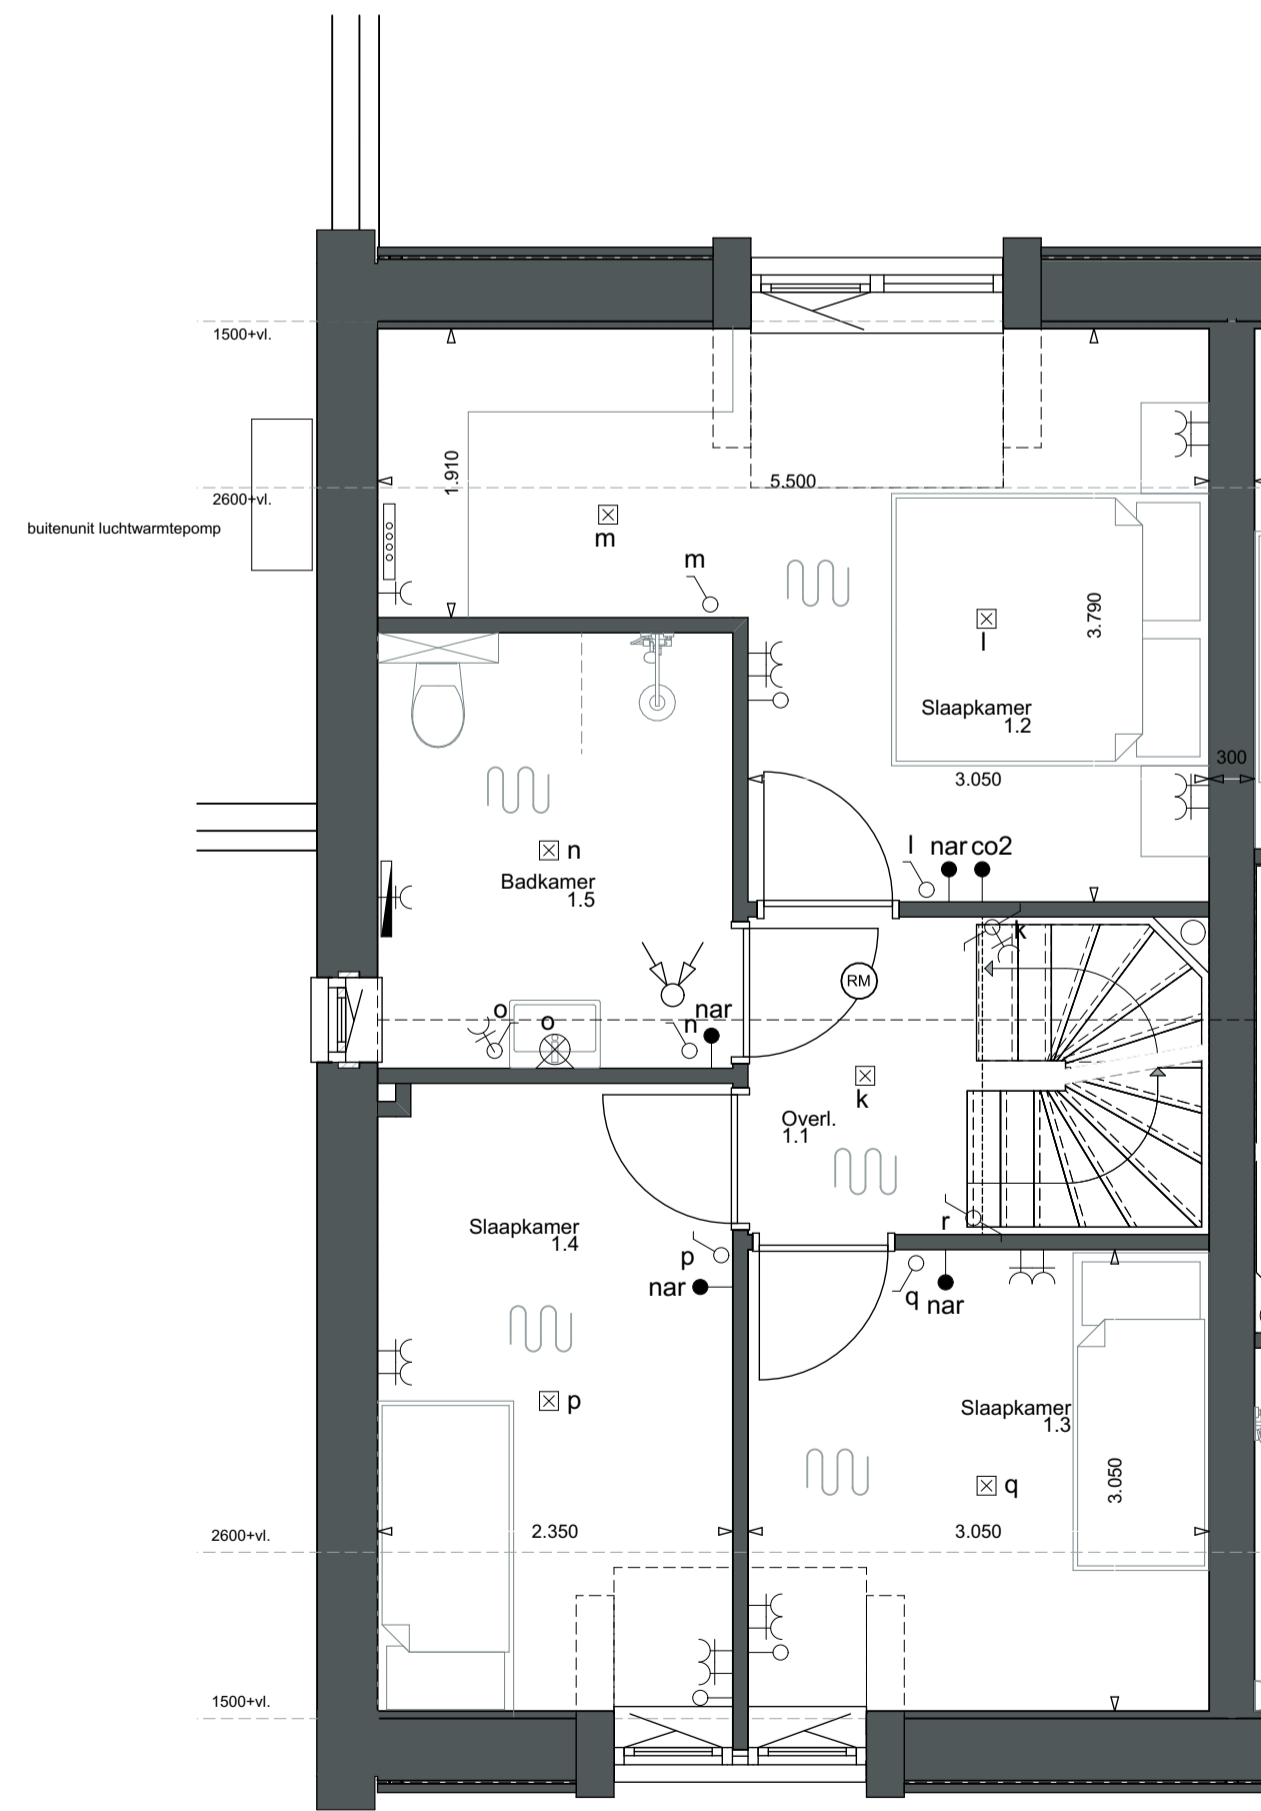

1e verdieping

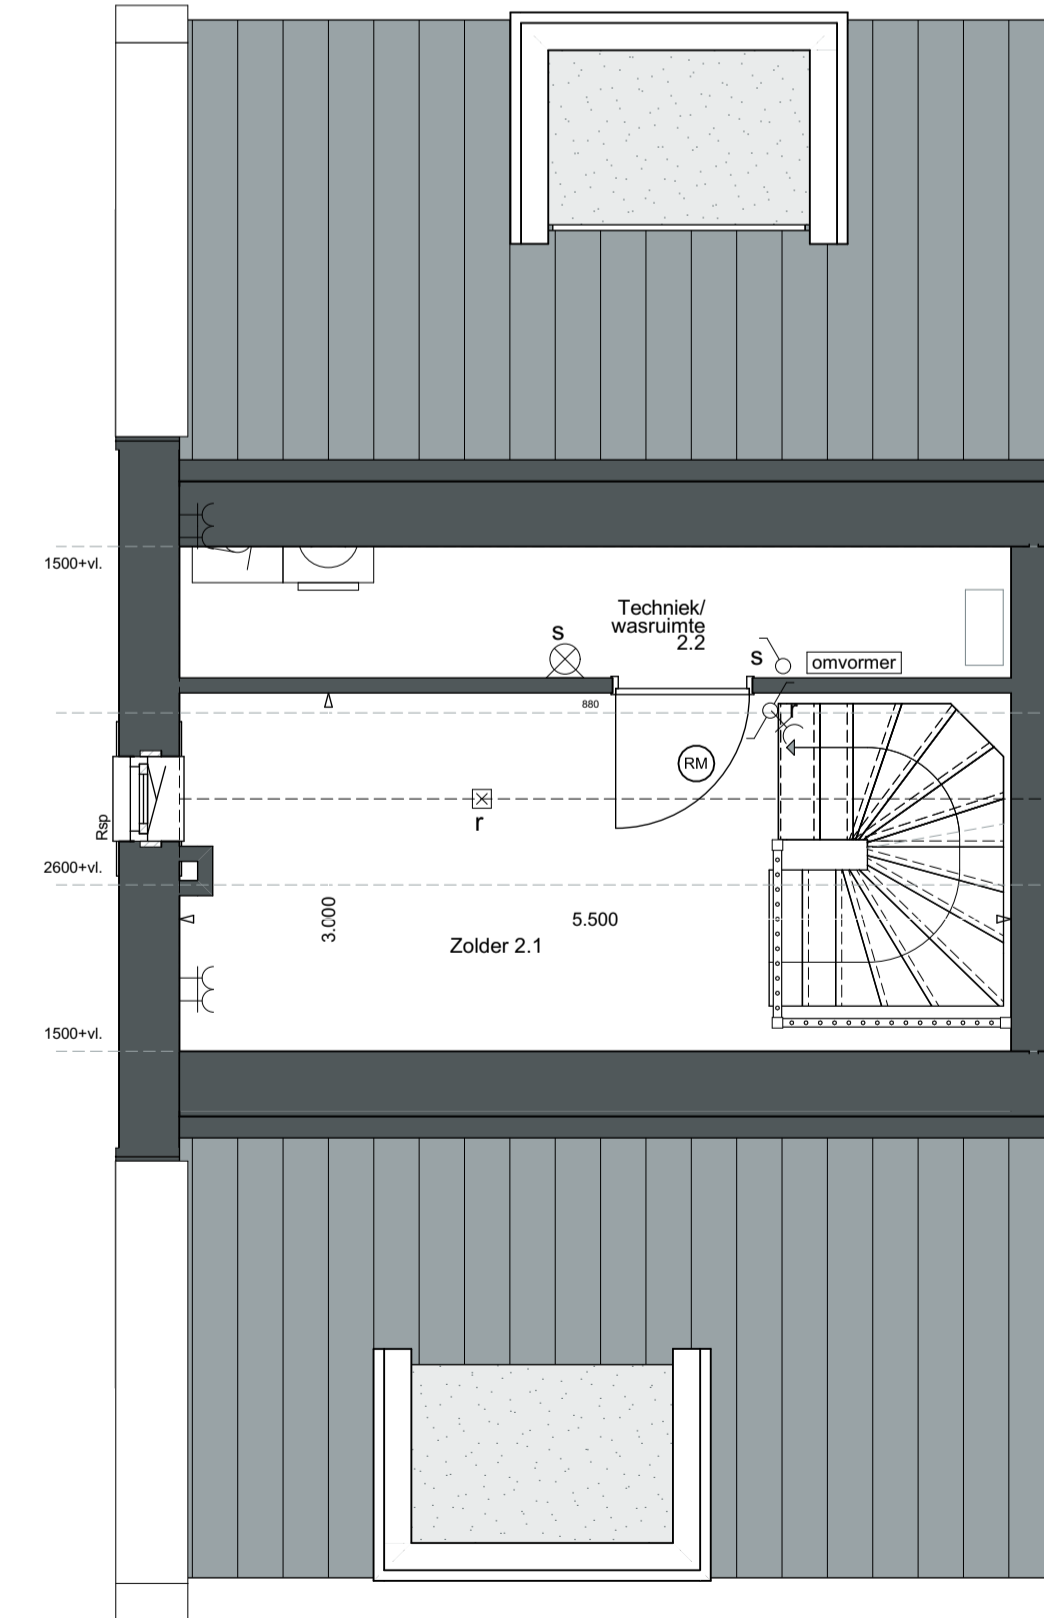

2e verdieping

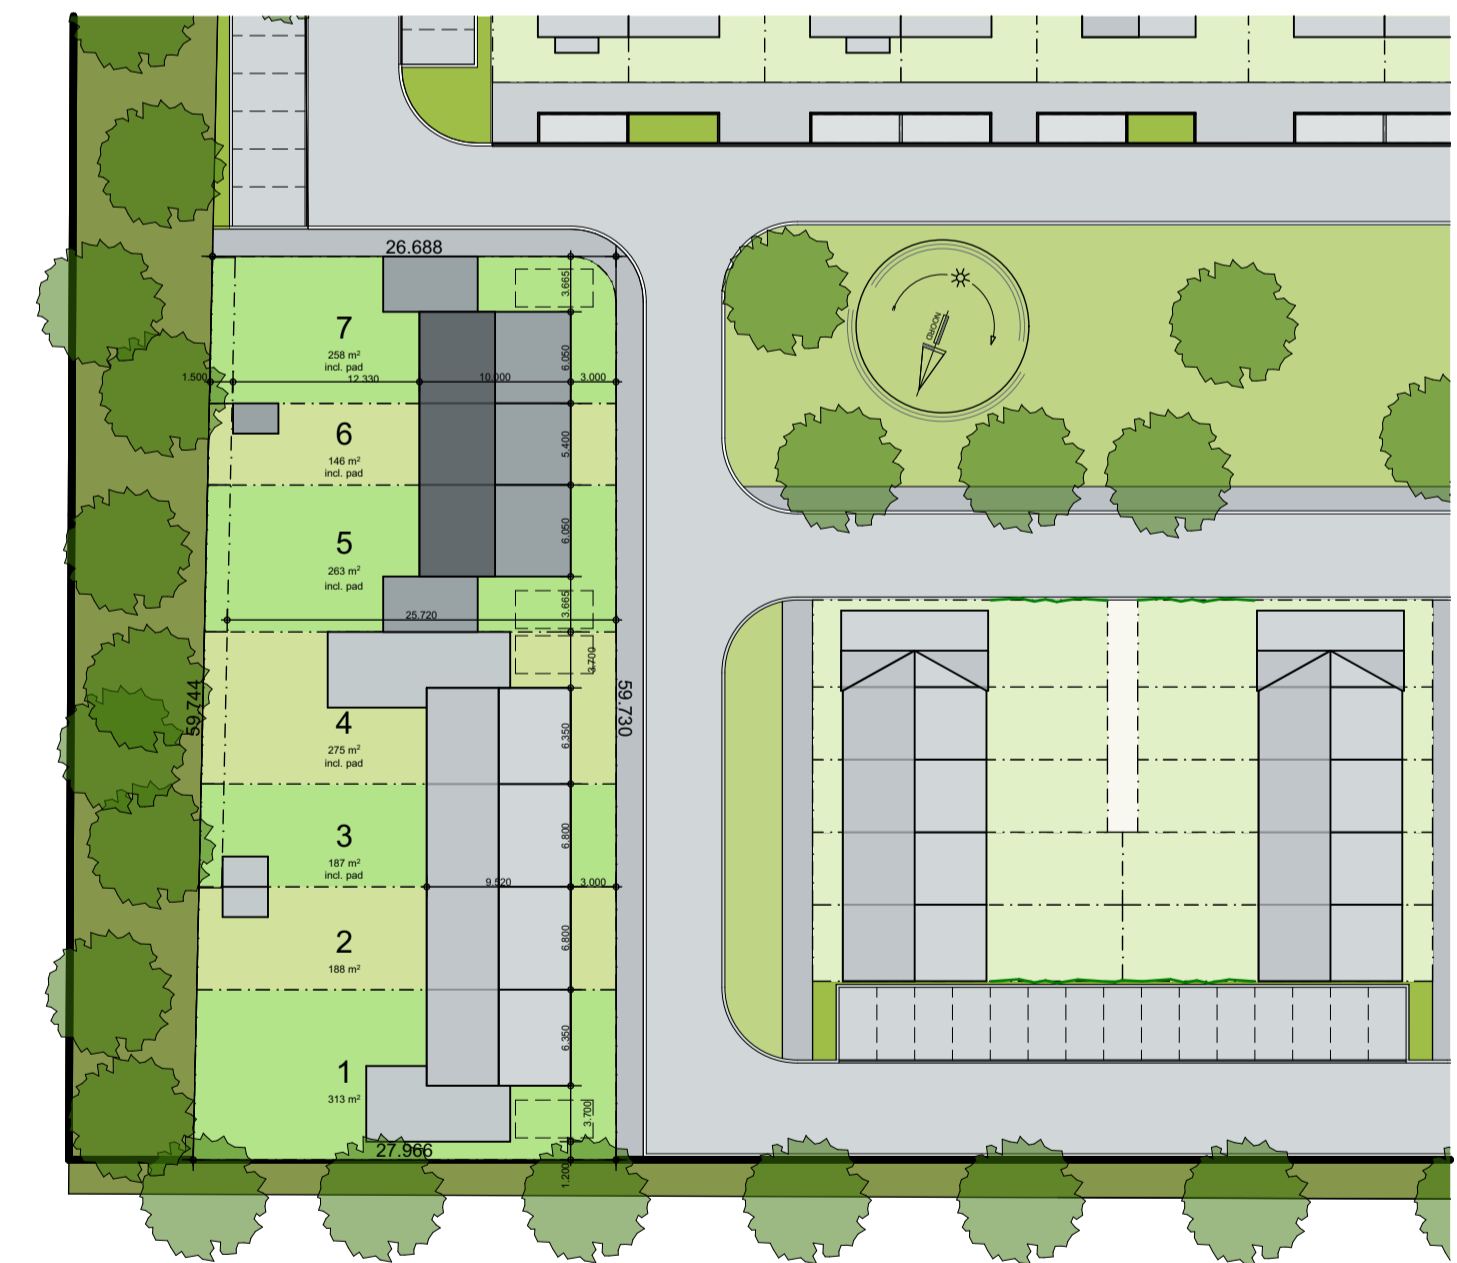

keeris architecten

Dijk 14 5521 AX Eersel

T: 0497-514480



Aannemersbedrijf J.A. van Gisbergen B.V.
De Luther 1-3
5095 AC Hooge Mierde
T: 013-5091259
E: info@vangisbergen.nl

De Kanten te Hulsel
Kavel 05

tekenaar:

ir. WK

werknnummer:

W18000

tekening:

VK-05

schaal:

1:100

datum:

20-04-2023

www.keerisarchitecten.nl

info@keerisarchitecten.nl