

Voorgevel

Rechtergevel

Achtergevel

Doorsnede

RENVOOI ELECTRA

- ☑ centraaldoos
- bedrade aansluiting in doos
  - utp : data aansluiting
  - th : thermostaat
  - nar : naregeling vloerverwarming
  - wtw : bediening wtw (zie BENG)
  - Co2 : Co2 sensor wtw (zie BENG)
- loze leiding in doos v.z.v. blind afdekraam
- ⊕ signaal bel
- ⊙ bel drucker

- ⊕ enkele wandcontactdoos
- ⊕ dubbele wandcontactdoos (hor. geplaatst)
- ⊕ dubbele wandcontactdoos (opbouw)
- ⊕ enkele wandcontactdoos (waterdicht)
- ⊕ wandcontactdoos in vloer
- ⊕ contactdoos voor luidspreker
- ⊕ lichtpunt (excl. armatuur)
- ⊕ wandlichtpunt (excl. armatuur)
- ⊕ wandlichtpunt (incl. armatuur)

- ⊕ schakelaar + wandcontactdoos
- ⊕ schakelaar (waterdicht)
- ⊕ wisselschakelaar
- ⊕ schakelaar (dimmer)
- ⊕ serieschakelaar
- ⊕ vloerverwarming
- ⊕ vloerverwarming verdeler
- ⊕ radiator (elektrisch)
- ⊕ buitenkraan met afvoerputje
- ⊕ omvormer PV-panelen
- ⊕ luchtwarmtepomp
- ⊕ met ingebouwde boiler
- ⊕ vent-unit

RENVOOI KEUKEN

- 2x tweevoudige w.c.d. voor algemeen gebruik 1150+
- 1x enkelvoudige w.c.d. voor wasemkap (recirculatie)
- 1x enkelvoudige w.c.d. voor koelkast
- 1x enkelvoudige w.c.d. Perilex voor elektrisch koken (aparte groep)
- 1x enkelvoudige w.c.d. voor combioven
- 1x enkelvoudige w.c.d. voor vaatwasser
- loze leiding voor boiler

Exacte plaats vlg.s. nadere opgave leverancier!!

LET OP! t.p.v. woningscheidende wand wandcontactdozen niet tegenover elkaar plaatsen i.v.m. geluidsklek, maar met een tussenruimte van min. 300 mm

RENVOOI KOPERS


De maatvoering op tekening is indicatief en kan afwijken, maten in millimeters. Indien deze maatvoering tussen wanden is aangegeven, is daarbij geen rekening gehouden met enige wandafwerking. De netto bruikbare maten bij oplevering kunnen een aantal centimeters van de genoemde bruto maten afwijken.

De opstelling van de keukens en aansluitingen in de keukens volgens de keukentekening van keukenleverancier.


Postie installaties en leidingschachten indicatief weergegeven

De op tekening aangegeven elektrapunten/aansluitpunten/radiatoren zijn indicatief. De exacte plaats wordt nader bepaald door de installateur(s) / Keukenleverancier. Wandcontactdozen nabij w-installaties zijn bedoeld voor w-installaties. Elektrapunten in woningscheidende wanden niet ruggeleings maar 300mm. laten verspringen, ook als op tekening anders is aangegeven.


Binnenkozijnen stalen nastel kozijnen met bovenlicht voorzien van opdekdeuren. Begane grond en verdieping voorzien van bovenlicht, zolder zonder bovenlicht

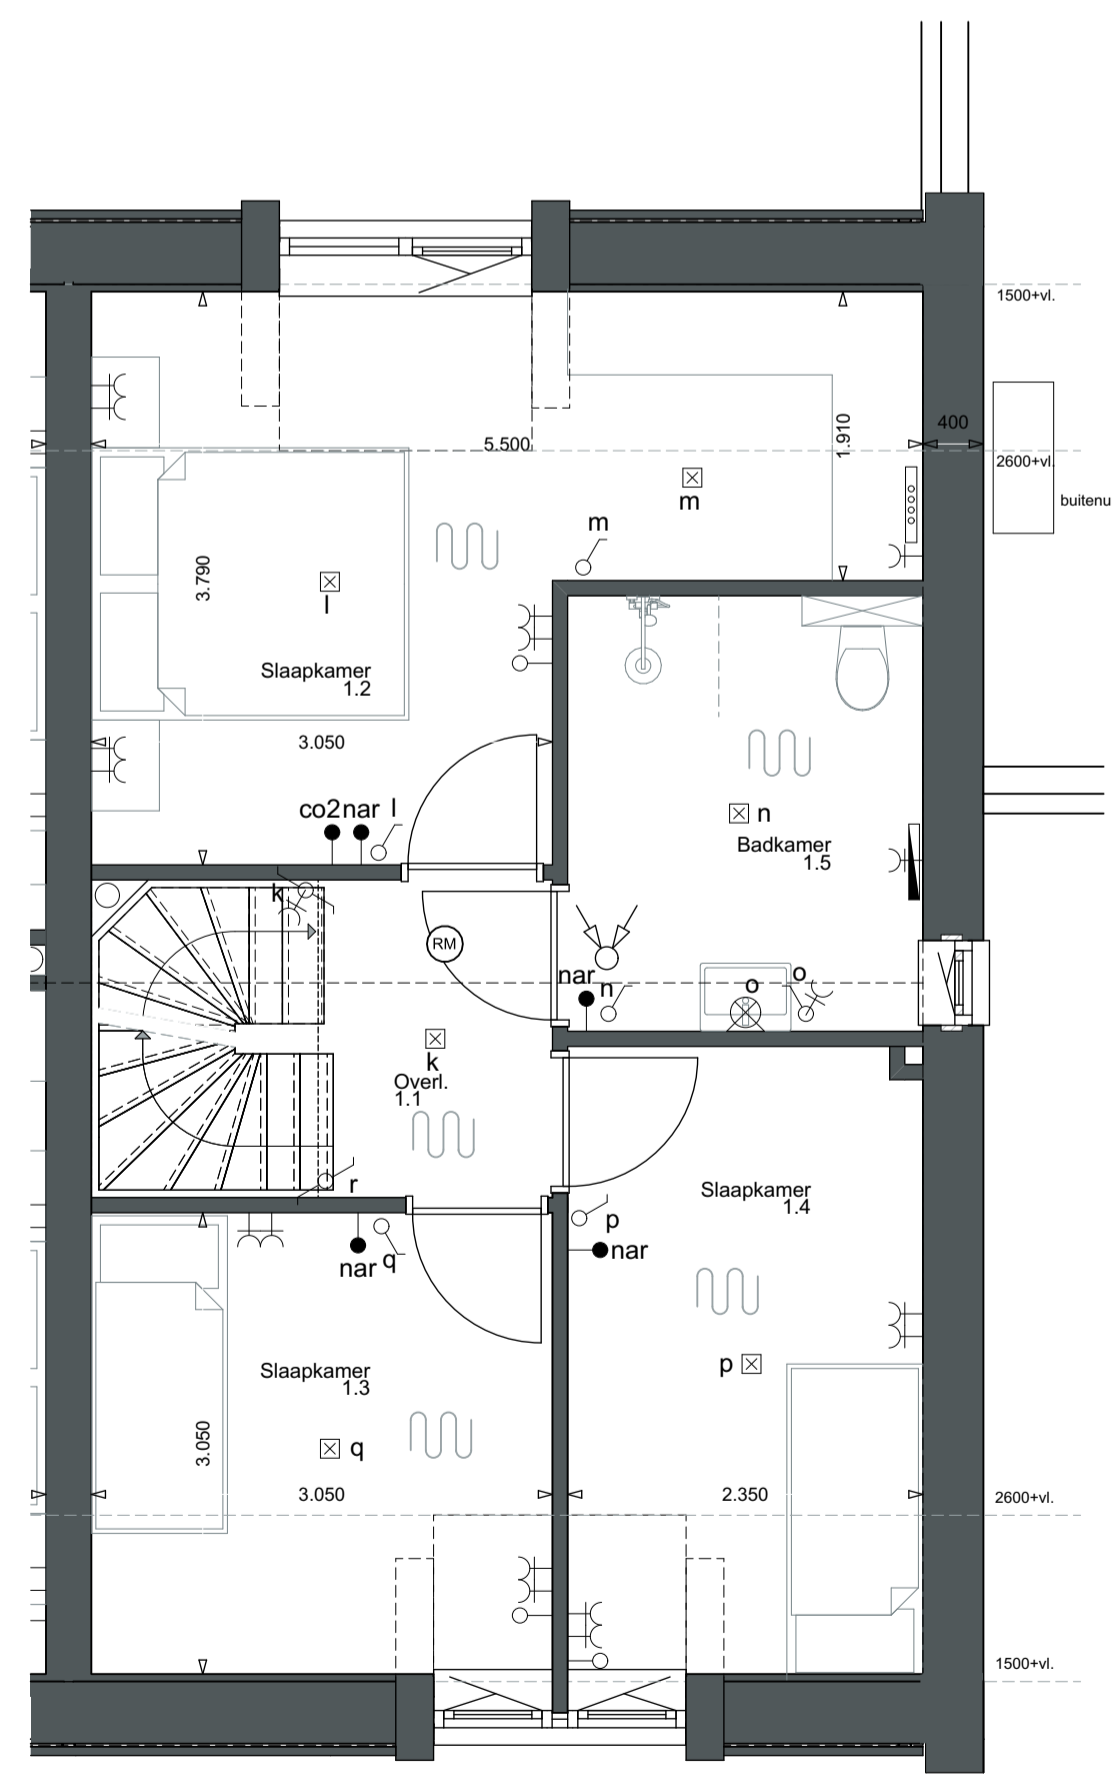

1e verdieping

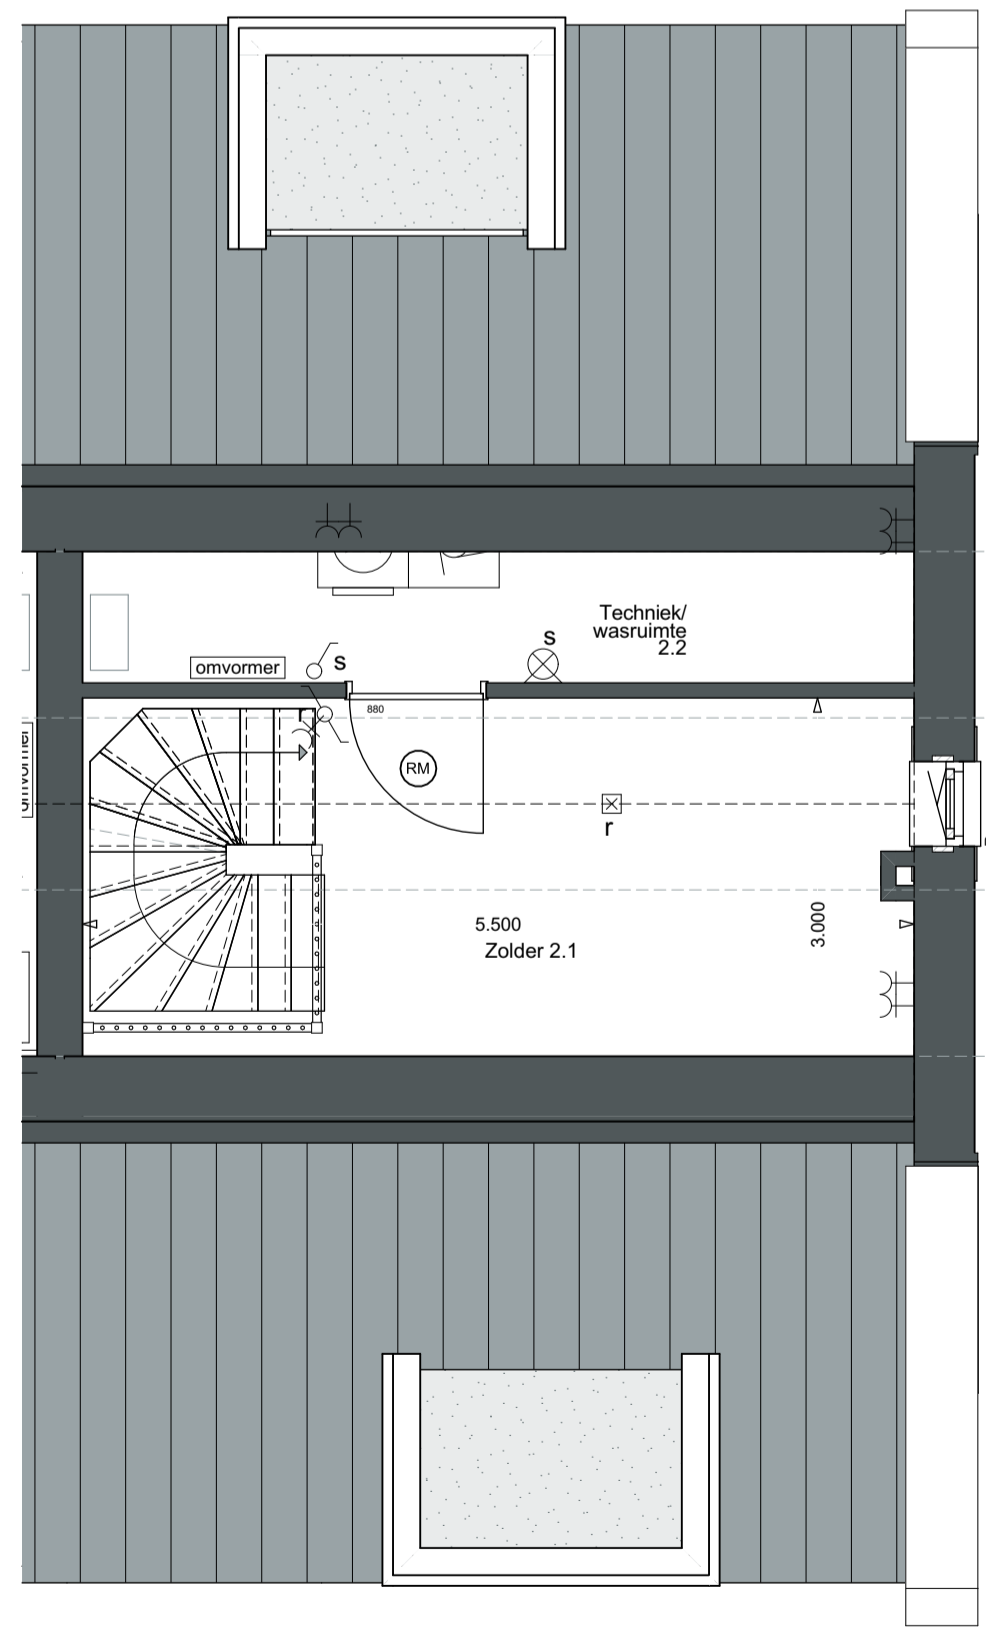

2e verdieping

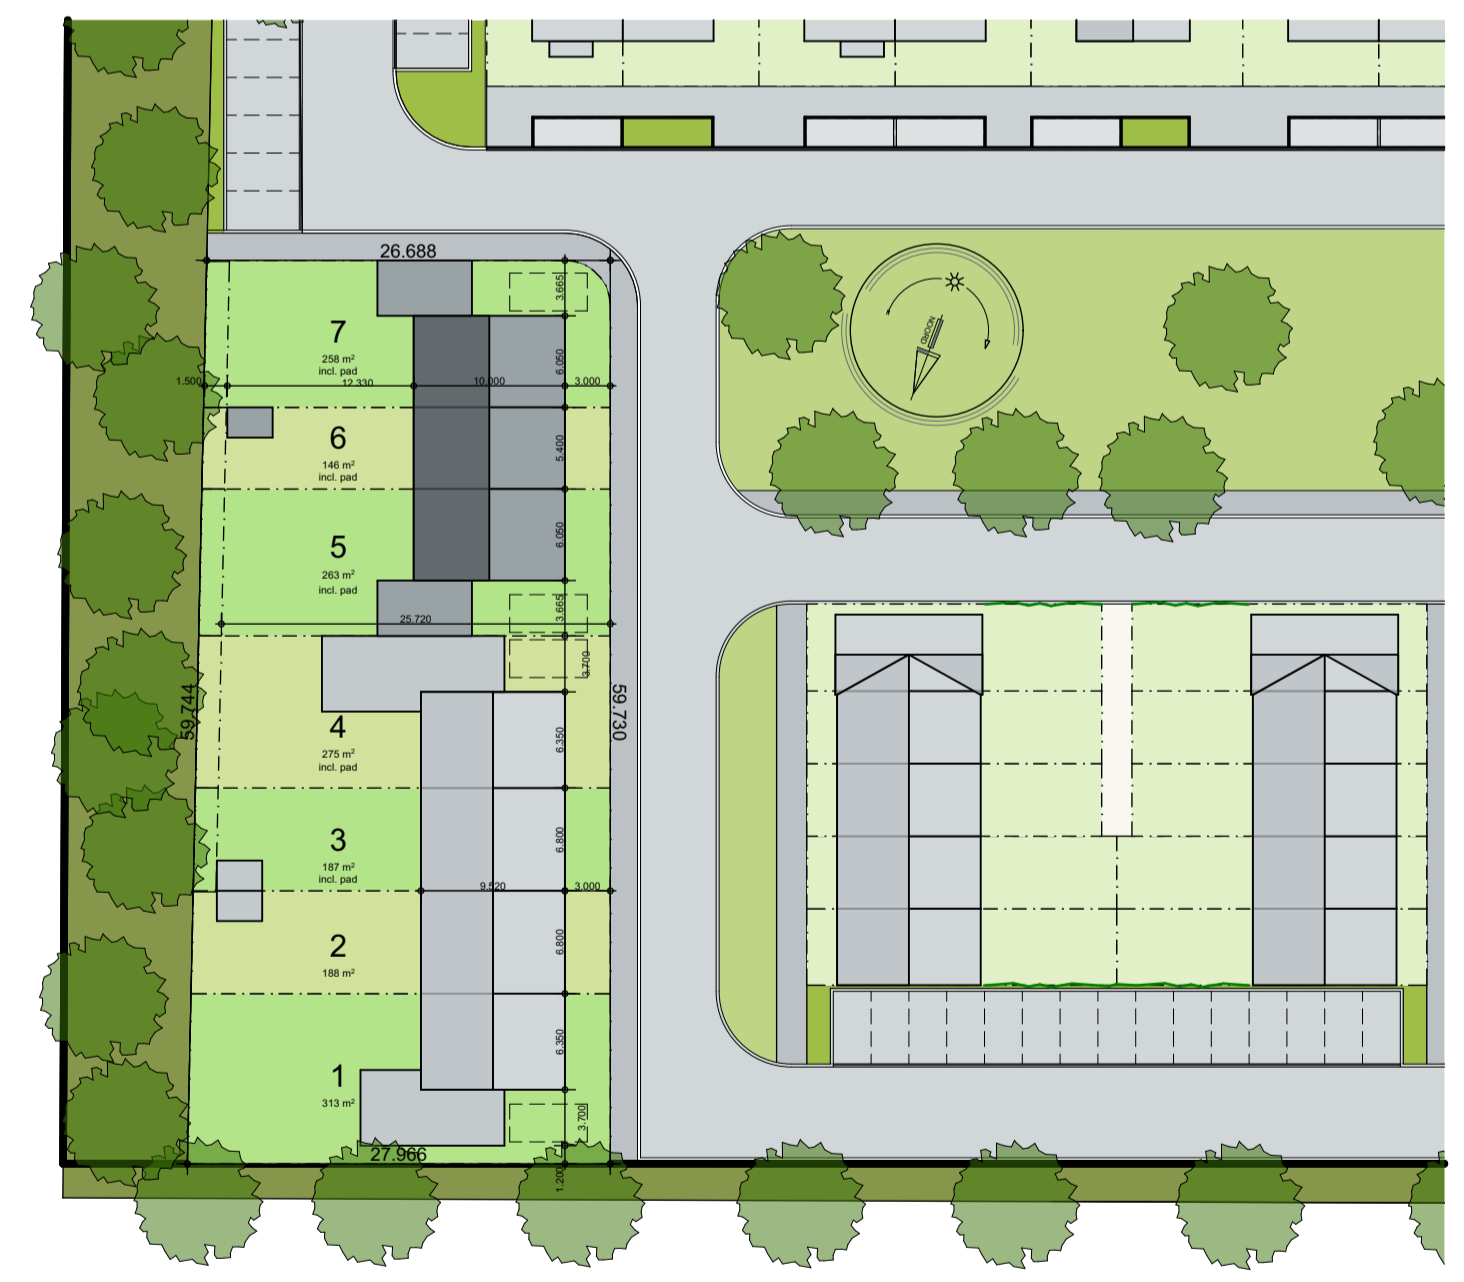

**keeris architecten**

Dijk 14 5521 AX Eersel T: 0497-514480

Aannemersbedrijf J.A. van Gisbergen B.V.  
De Luther 1-3  
5095 AC Hooge Mierde  
T: 013-5091259  
E: info@vangisbergen.nl

De Kanten te Hulsel  
Kavel 07

tekenaar: ir. WK werknummer: W18000 tekening: VK-07  
schaal: 1:100 datum: 20-04-2023  
www.keerisarchitecten.nl info@keerisarchitecten.nl