

# Parklocatie

IKC Scheldekwartier, Vlissingen

21 november 2022





Onderzoekslocatie





# Plankaart Dokter Stumphiuspark






Impressie park





# Situatie

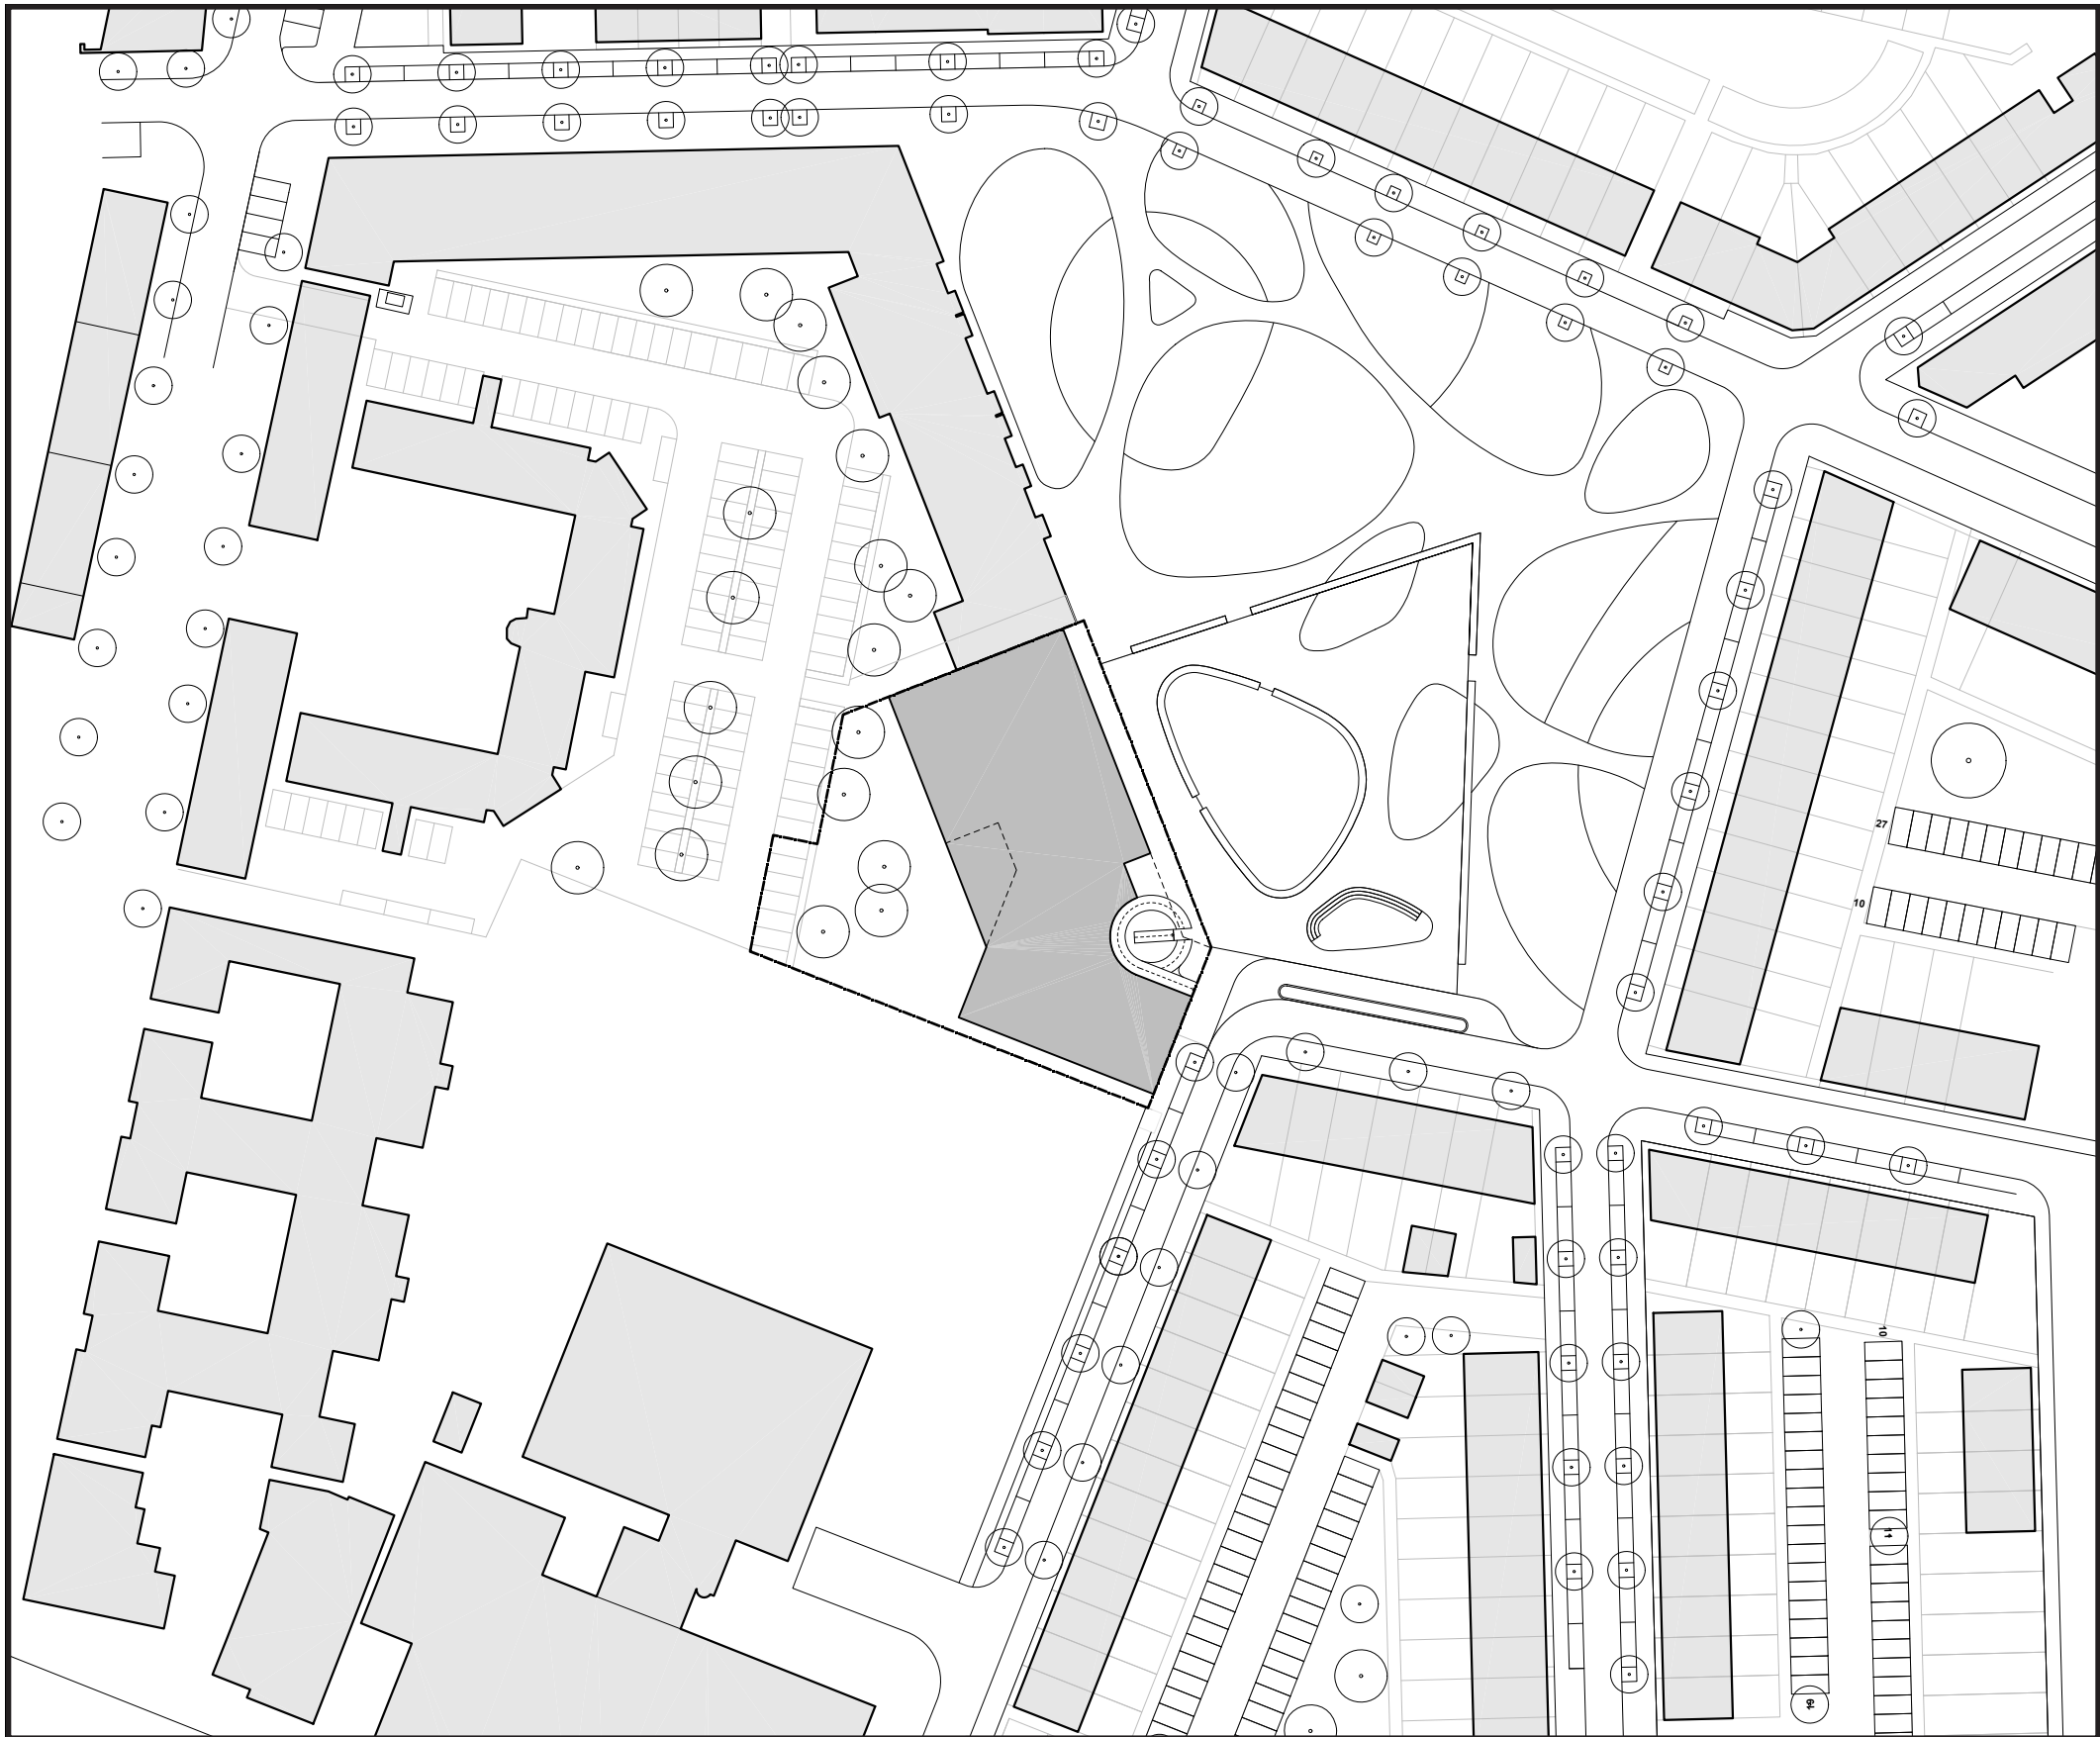

Situatie, schaal 1:1000

# Plattegronden






Begane grond, schaal 1:300




Eerste verdieping, schaal 1:300


# Hellingbaan

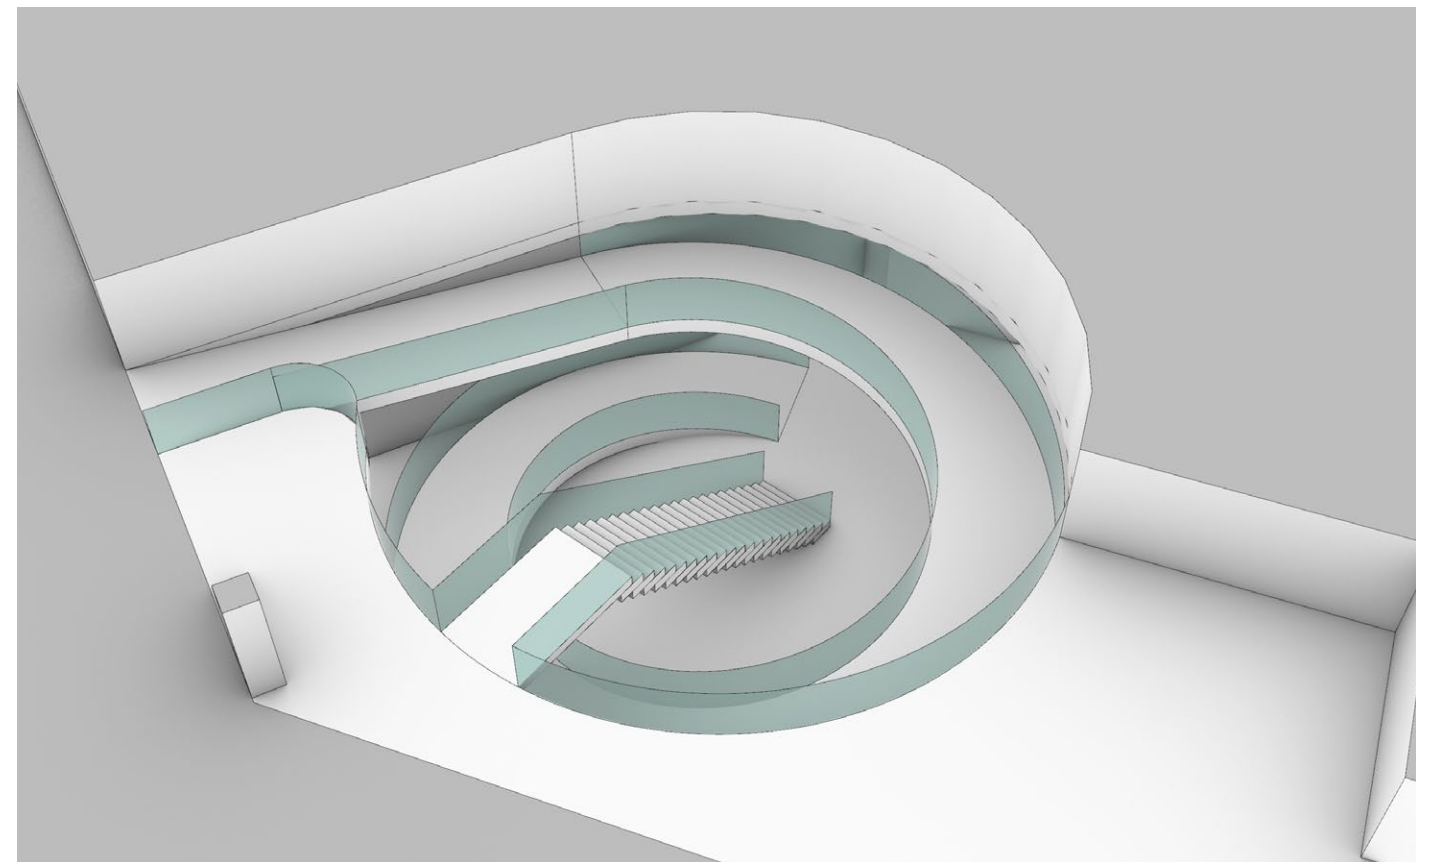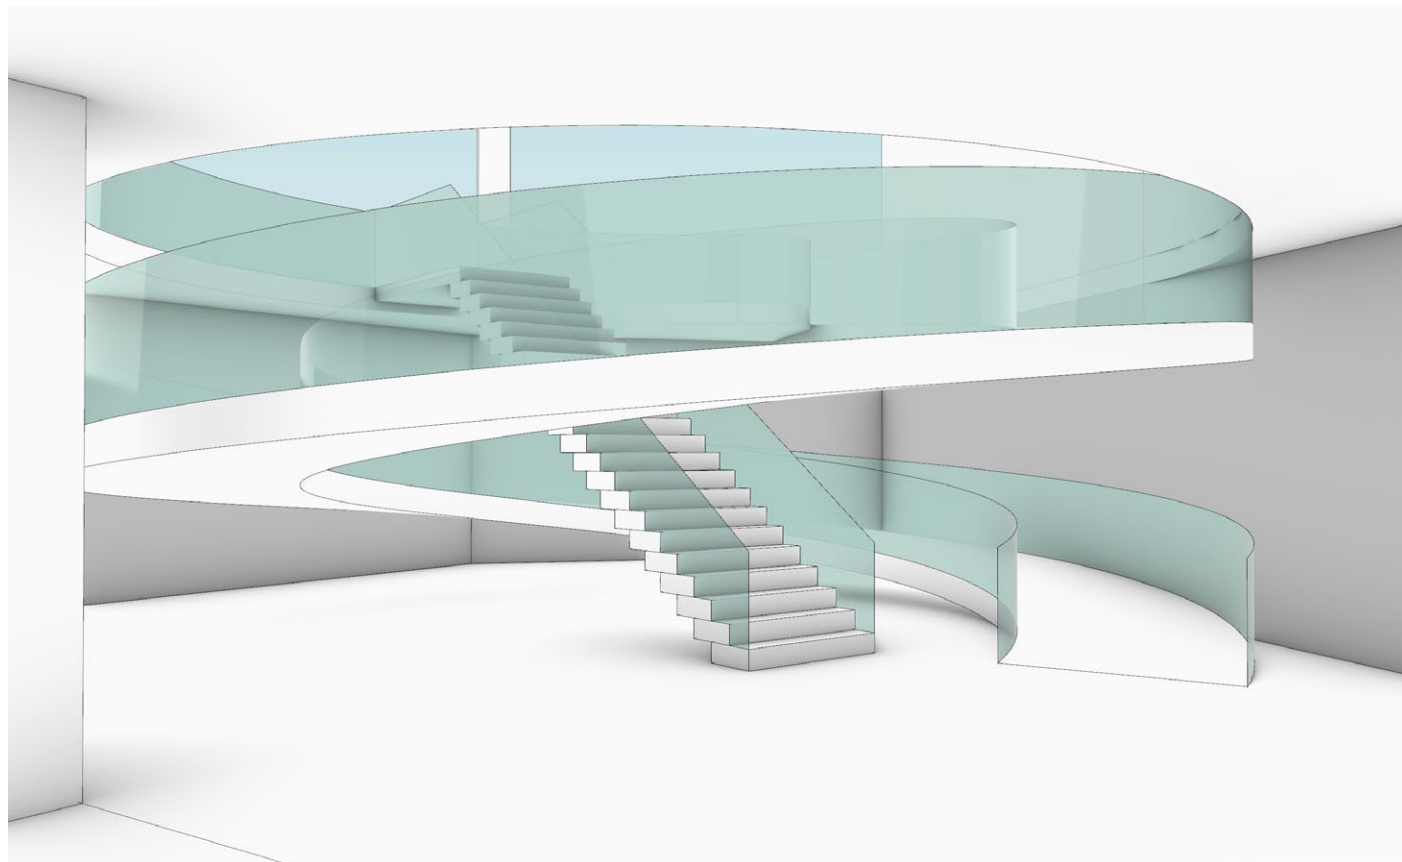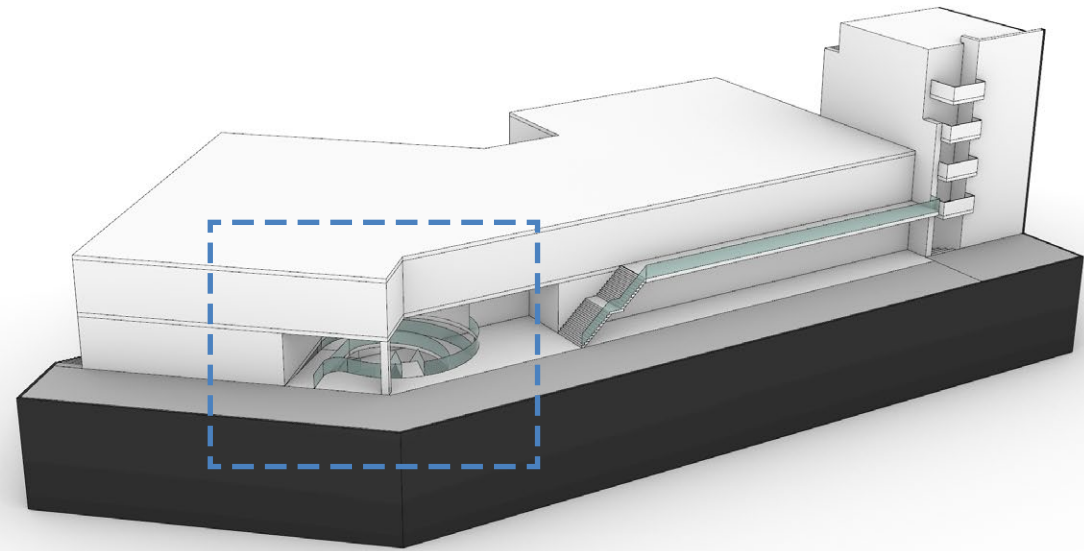



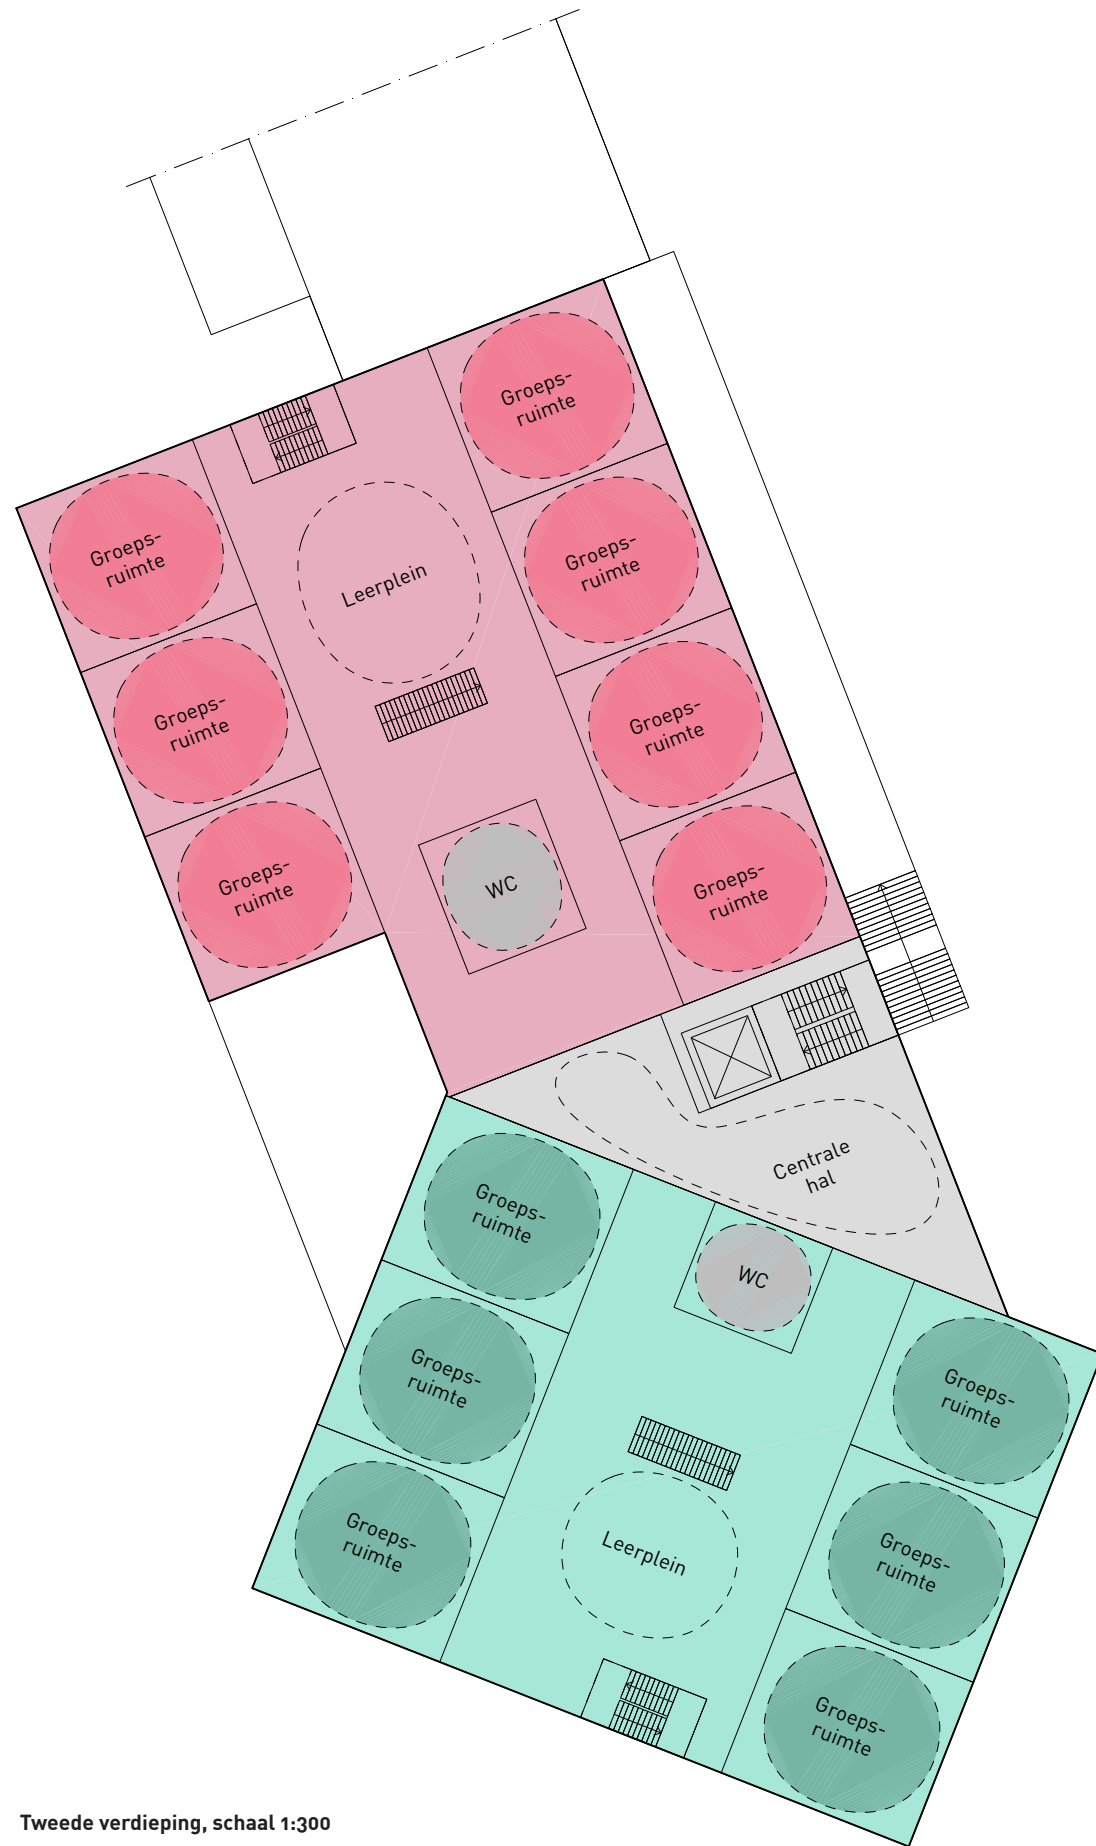





Tweede verdieping, schaal 1:300

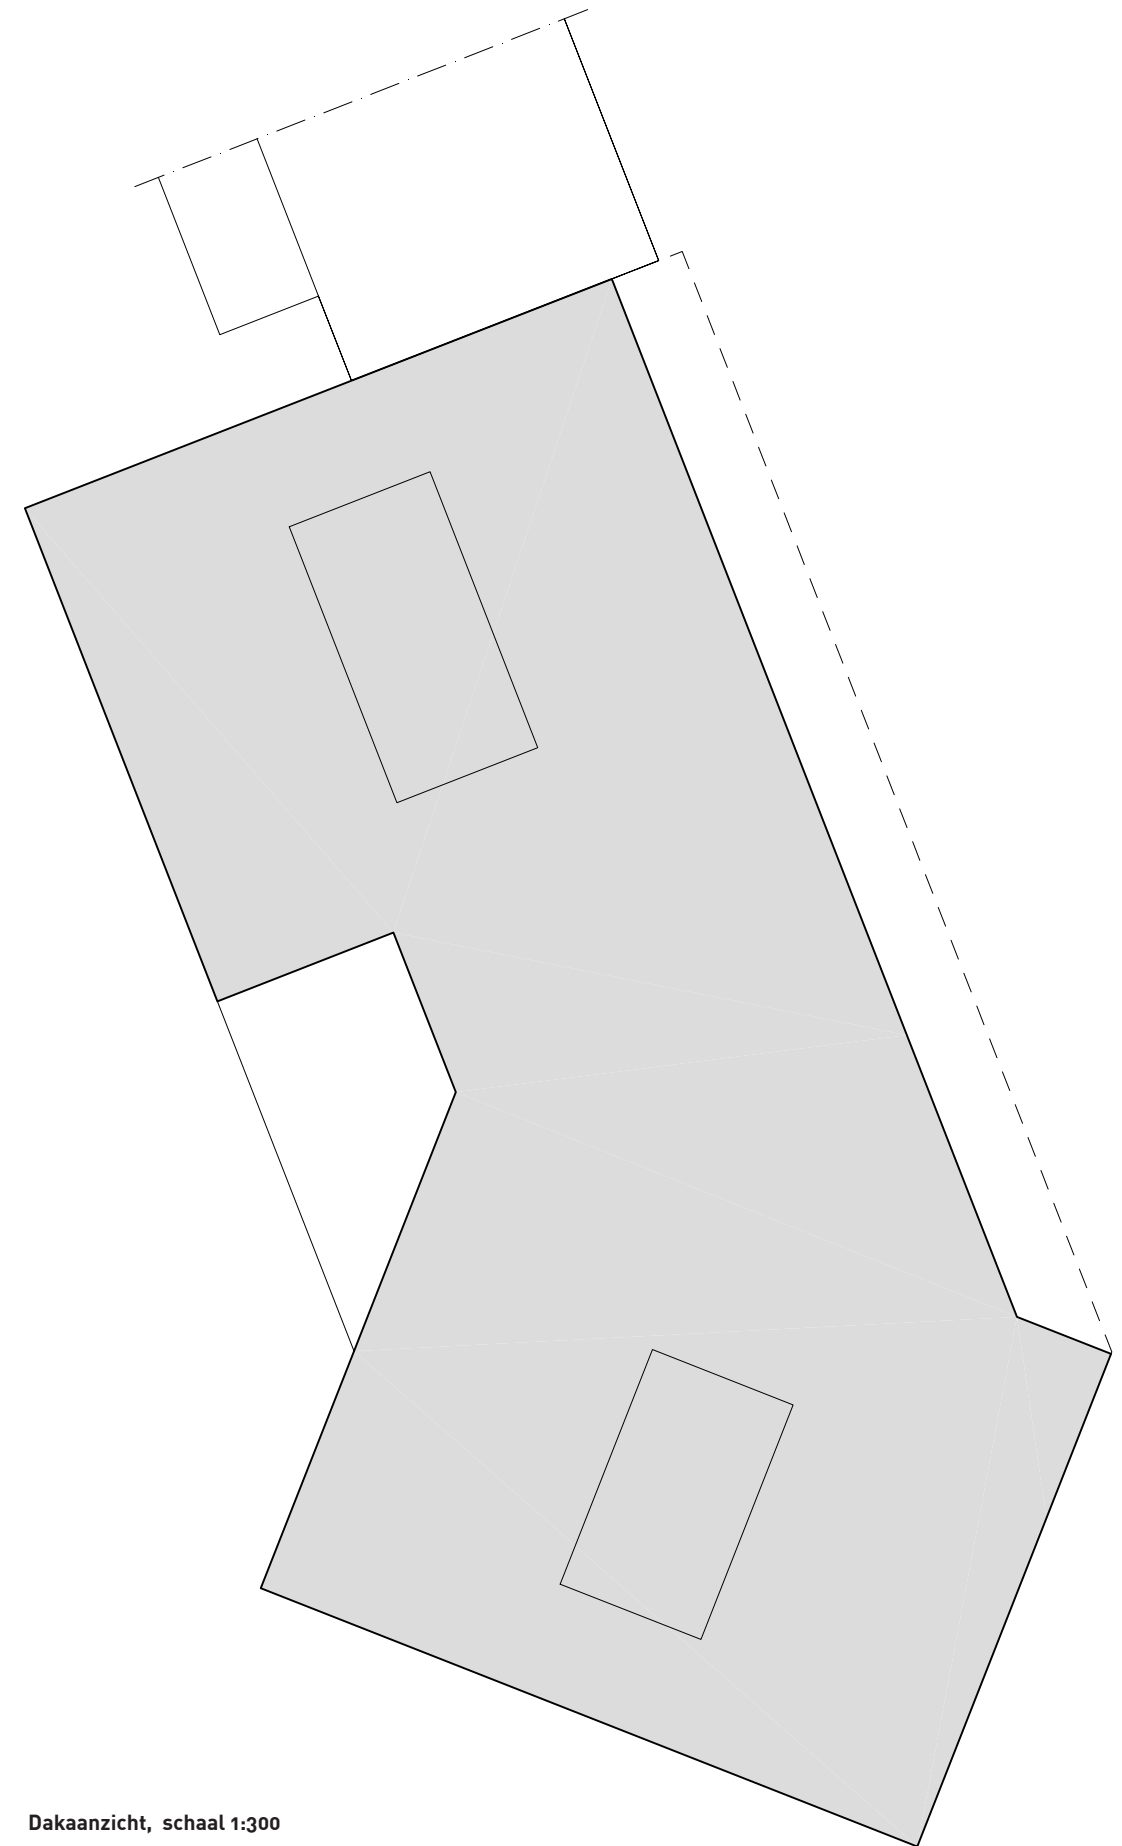

Dakaanzicht, schaal 1:300




Model

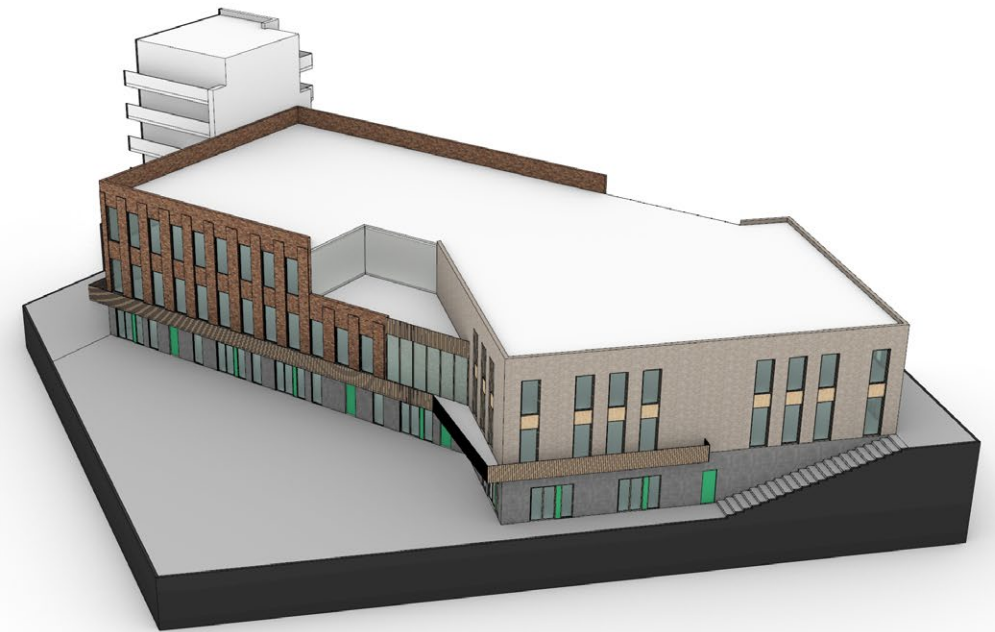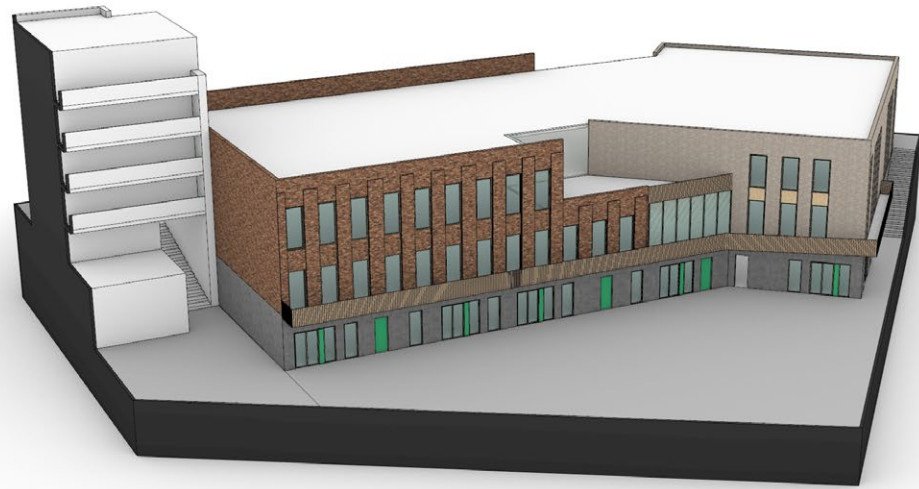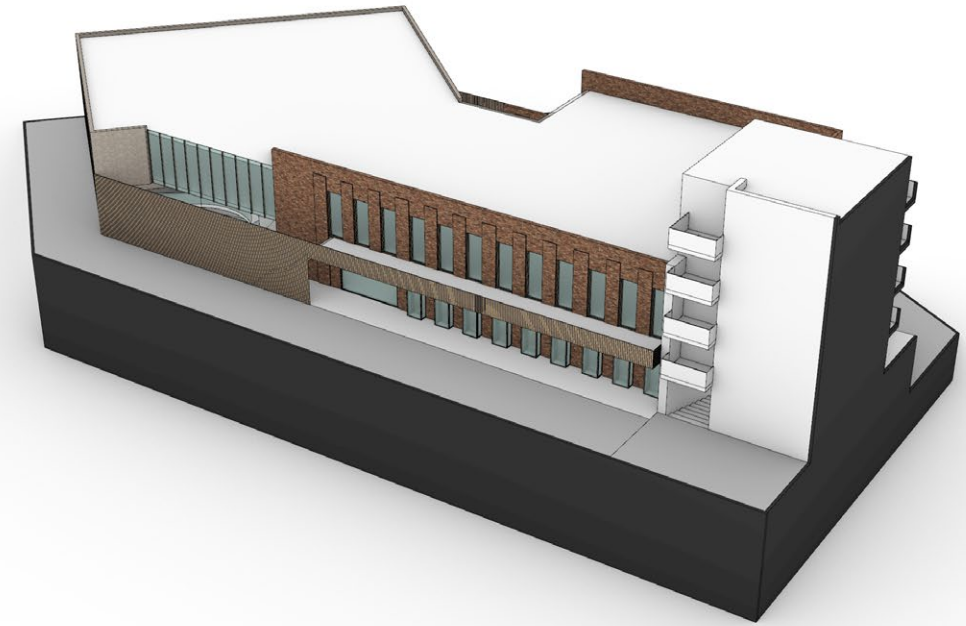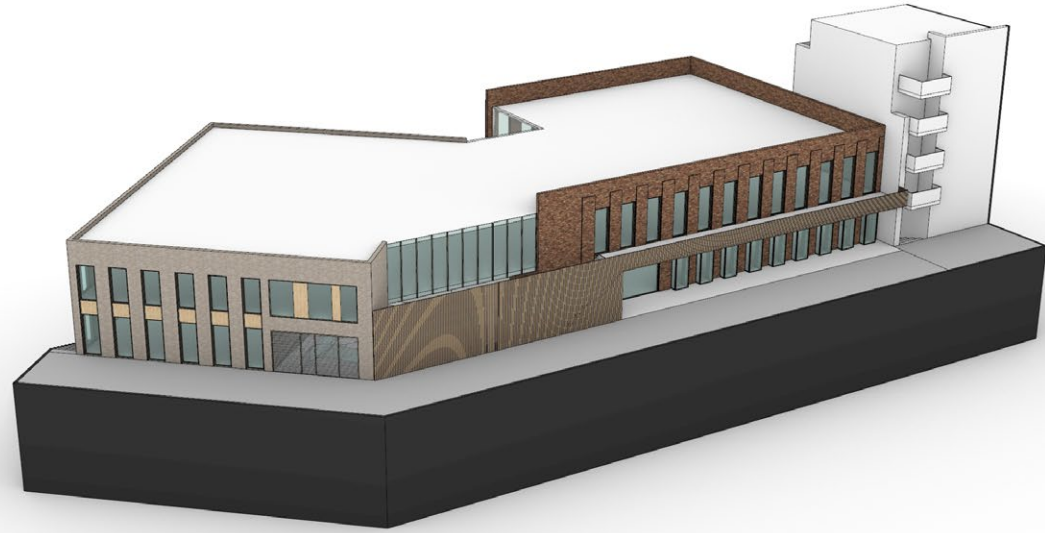



# Gevelconcept

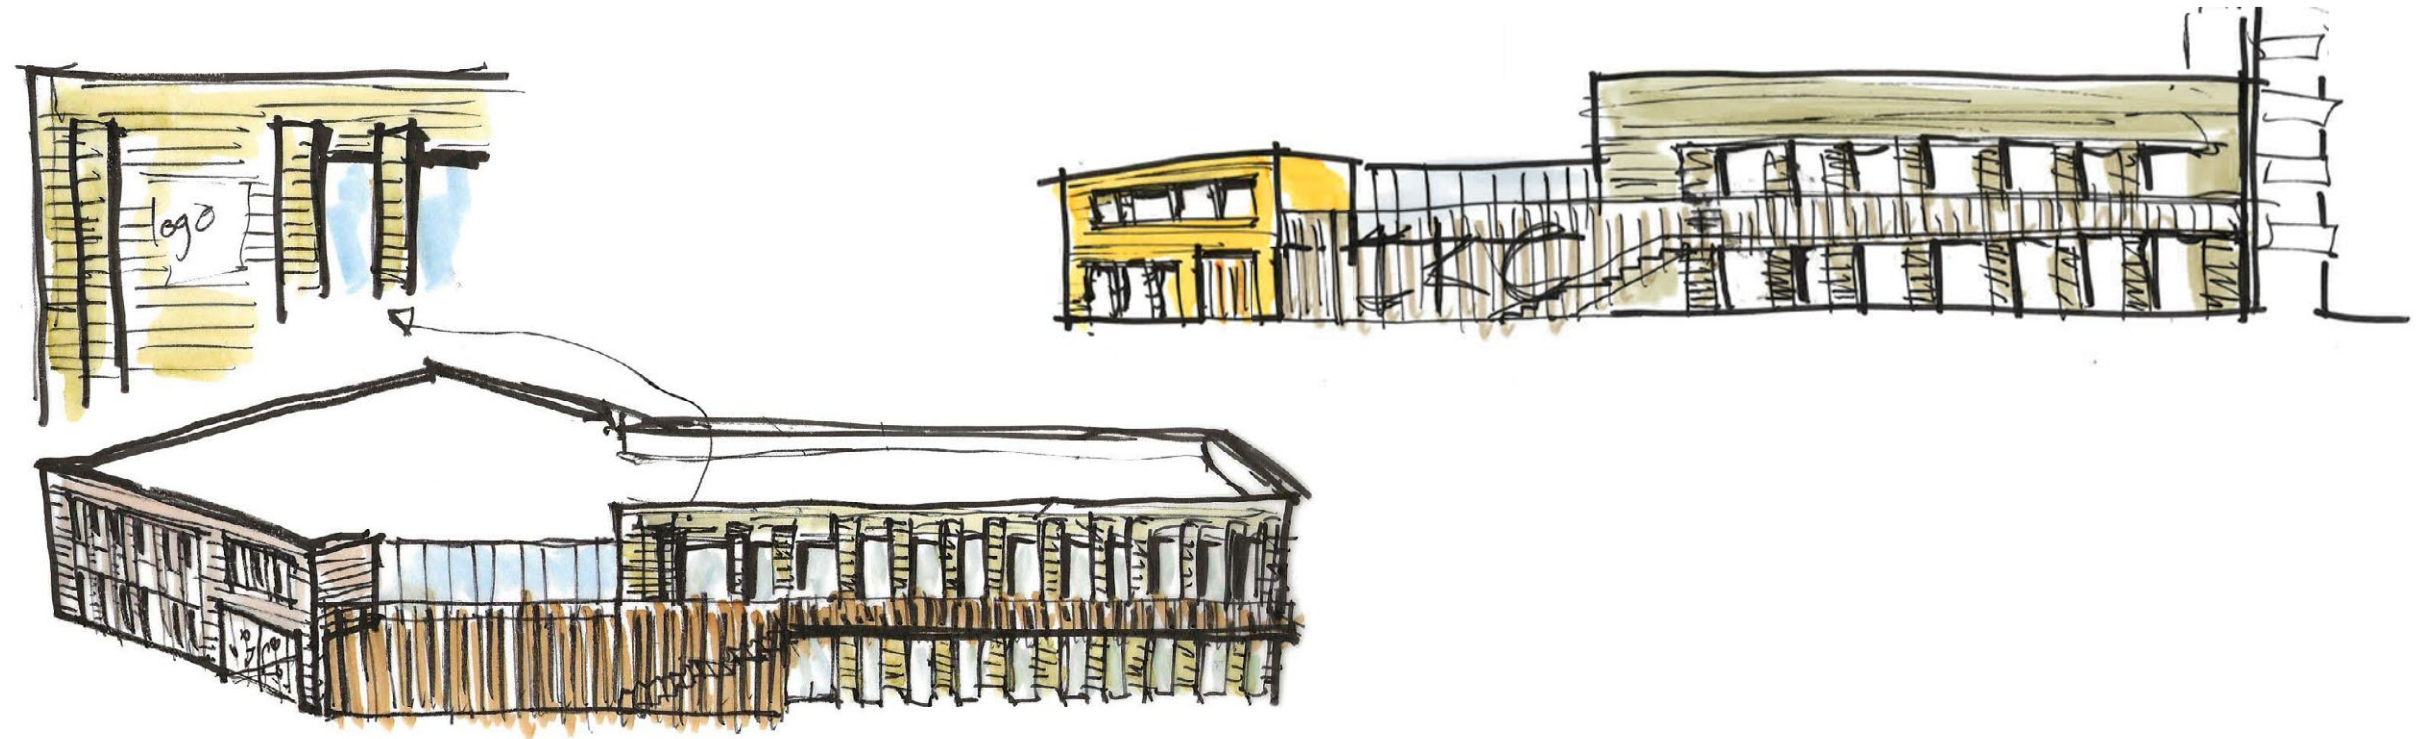



# Impressies



Voorzijde





Achterzijde





**Rothuizen Architecten  
en Adviseurs B.V.**

**Ceresstraat 15e  
4811 CA Breda  
Postbus 2128  
4800 CC Breda  
076 – 53 17 444**

**Kleverskerkseweg 49  
4338 PB Middelburg  
Postbus 29  
4330 AA Middelburg  
0118 - 65 37 37**

**rothuizen@rothuizen.eu  
rothuizen.eu**