

Haalbaarheid Thomashuis Scherpenzeel


Schetsontwerp



AA
ARCO
ARCH
ITECT
EN BNA


Situatie

1:500

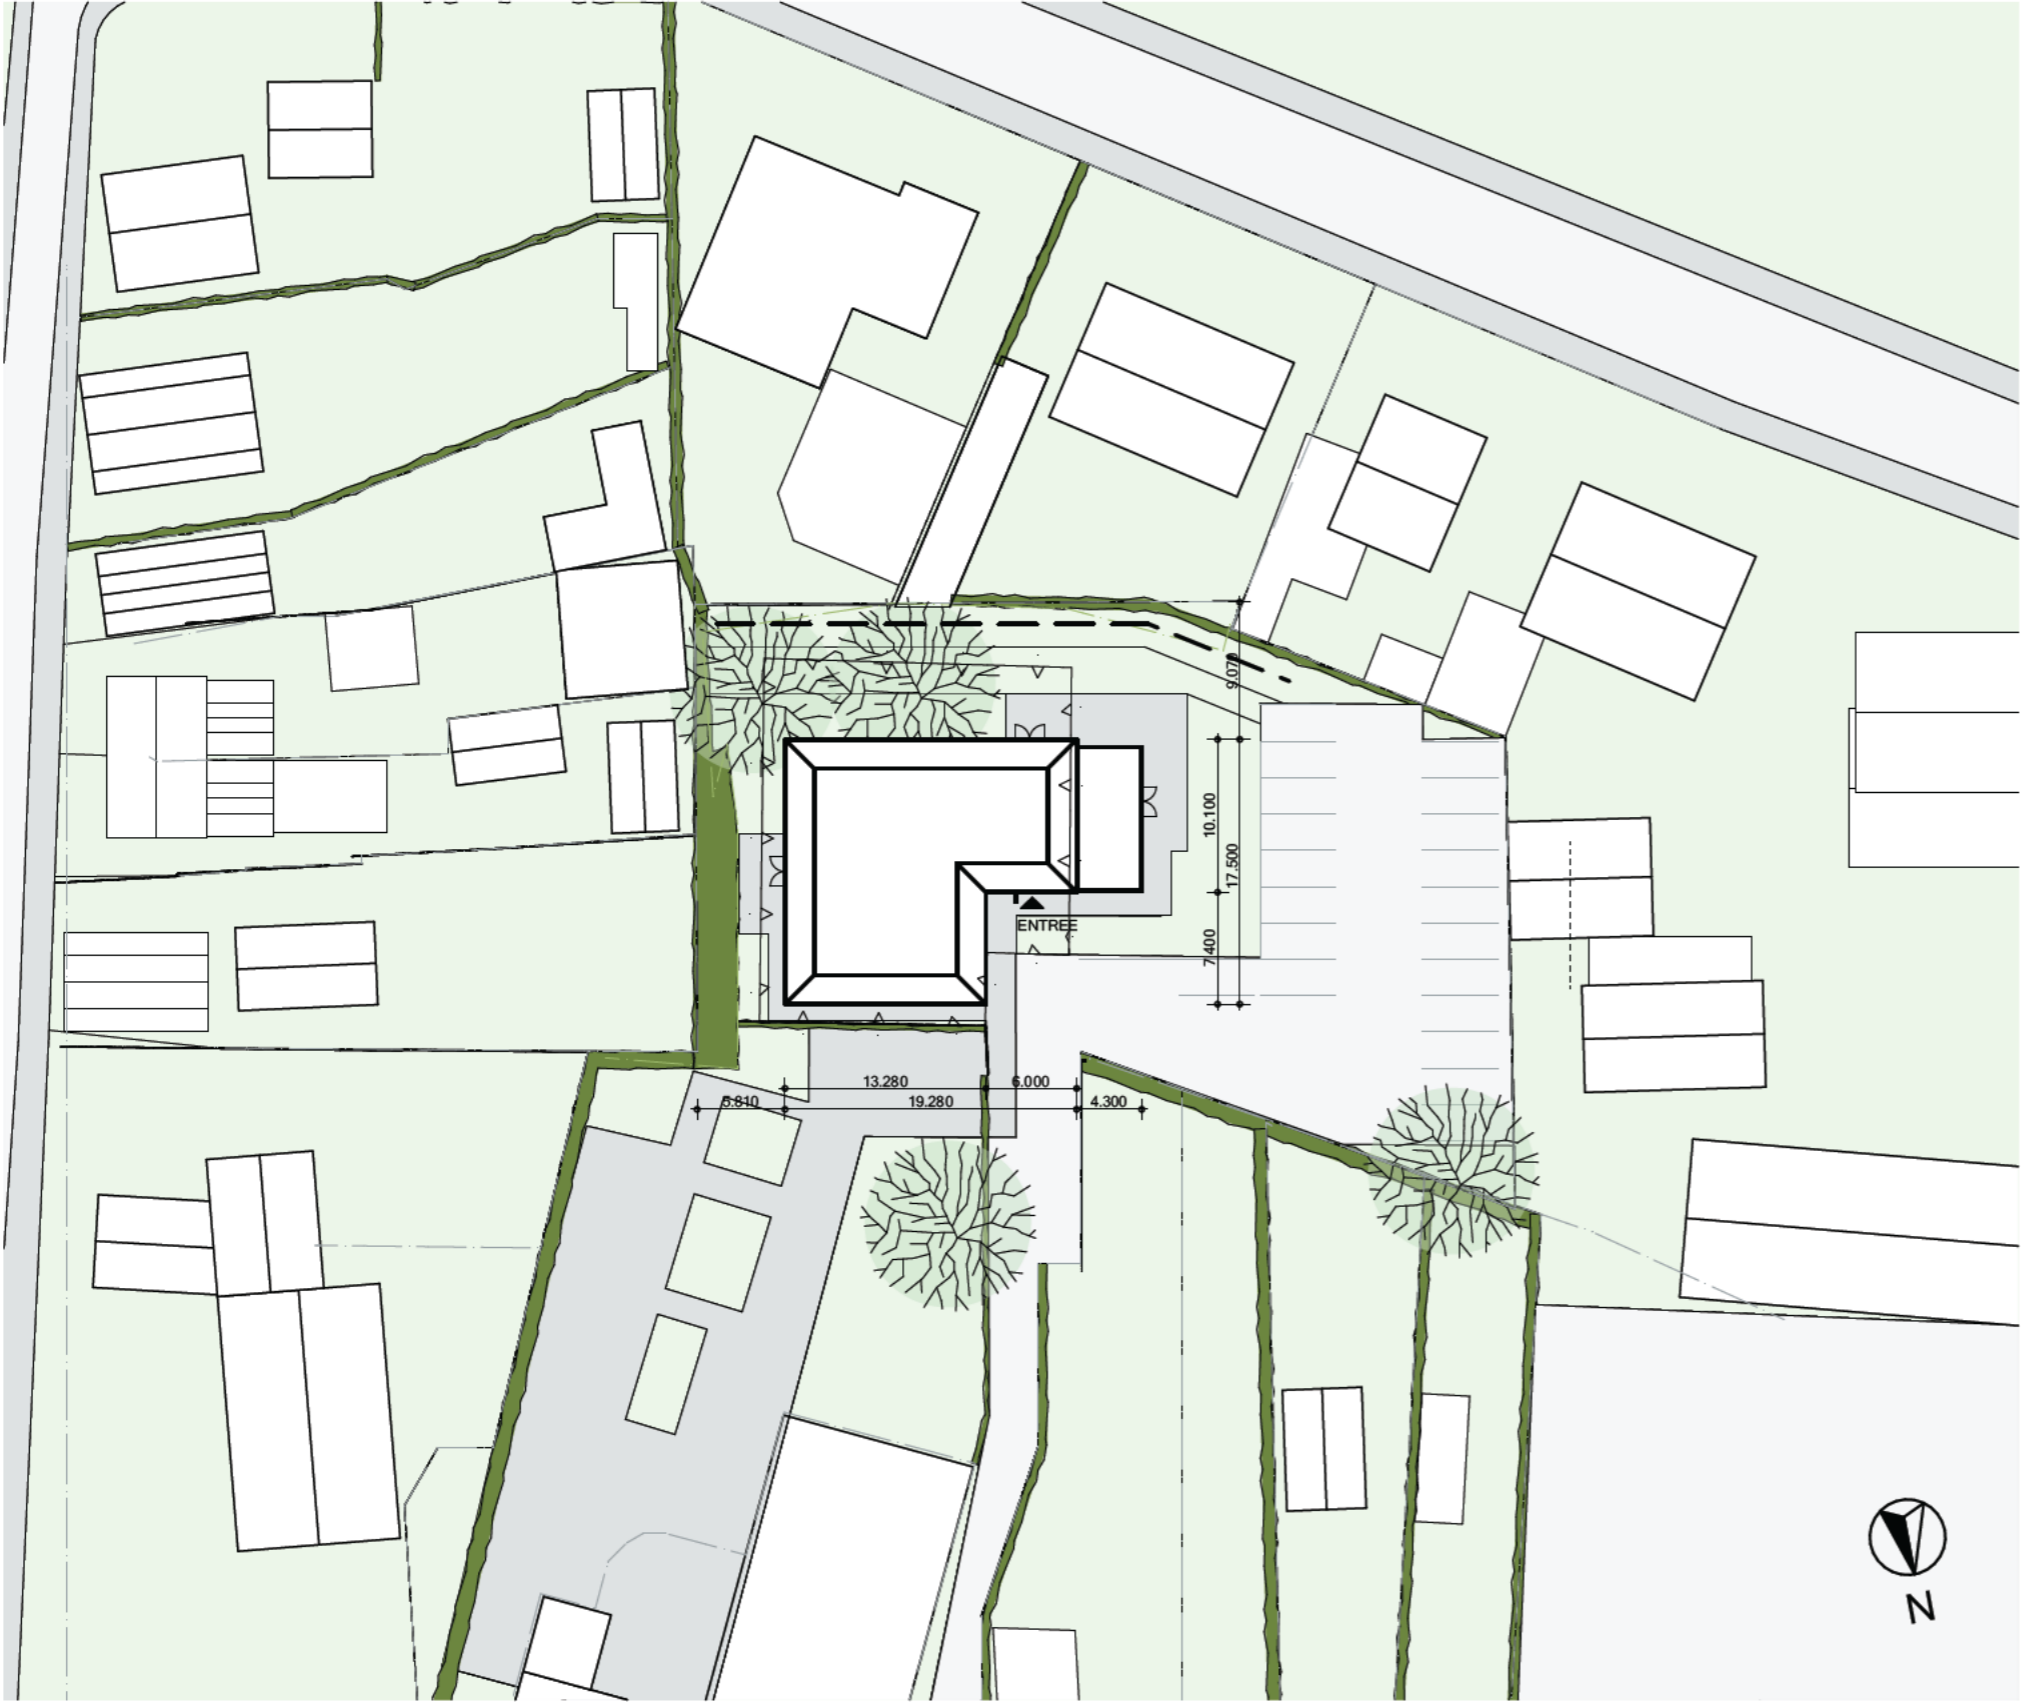


Begane grond

1:100

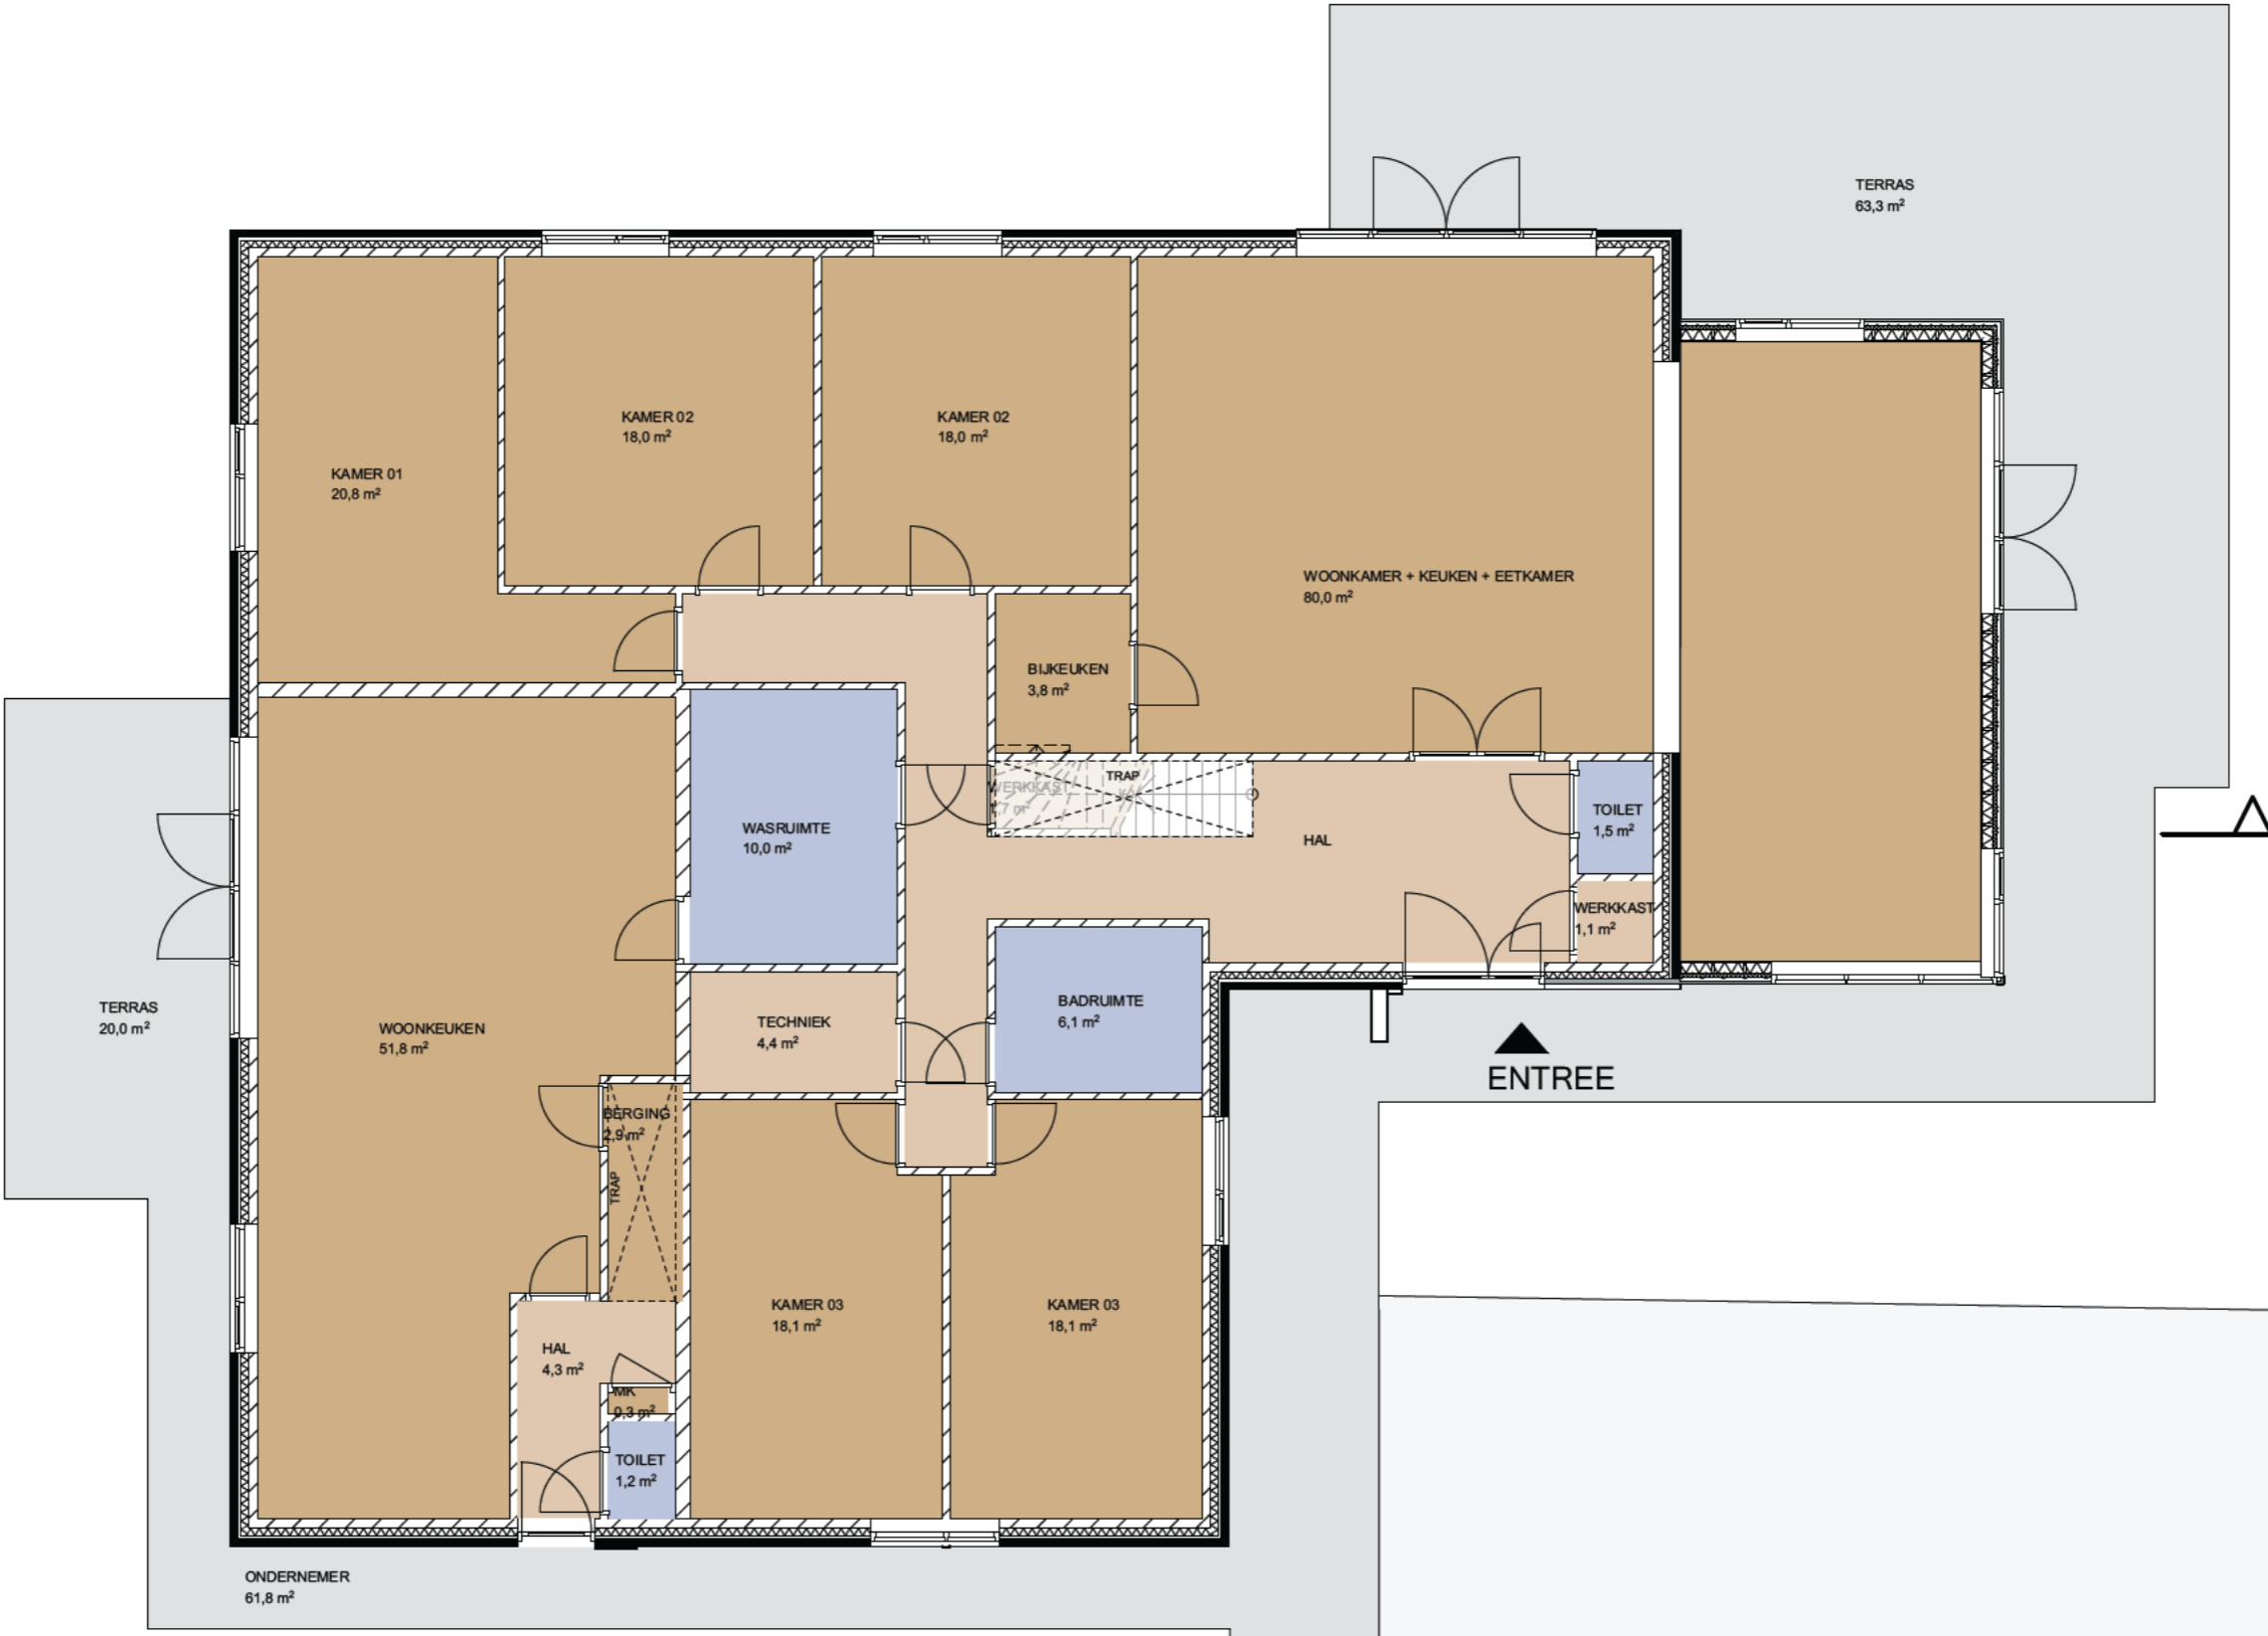

1e verdieping

1:100

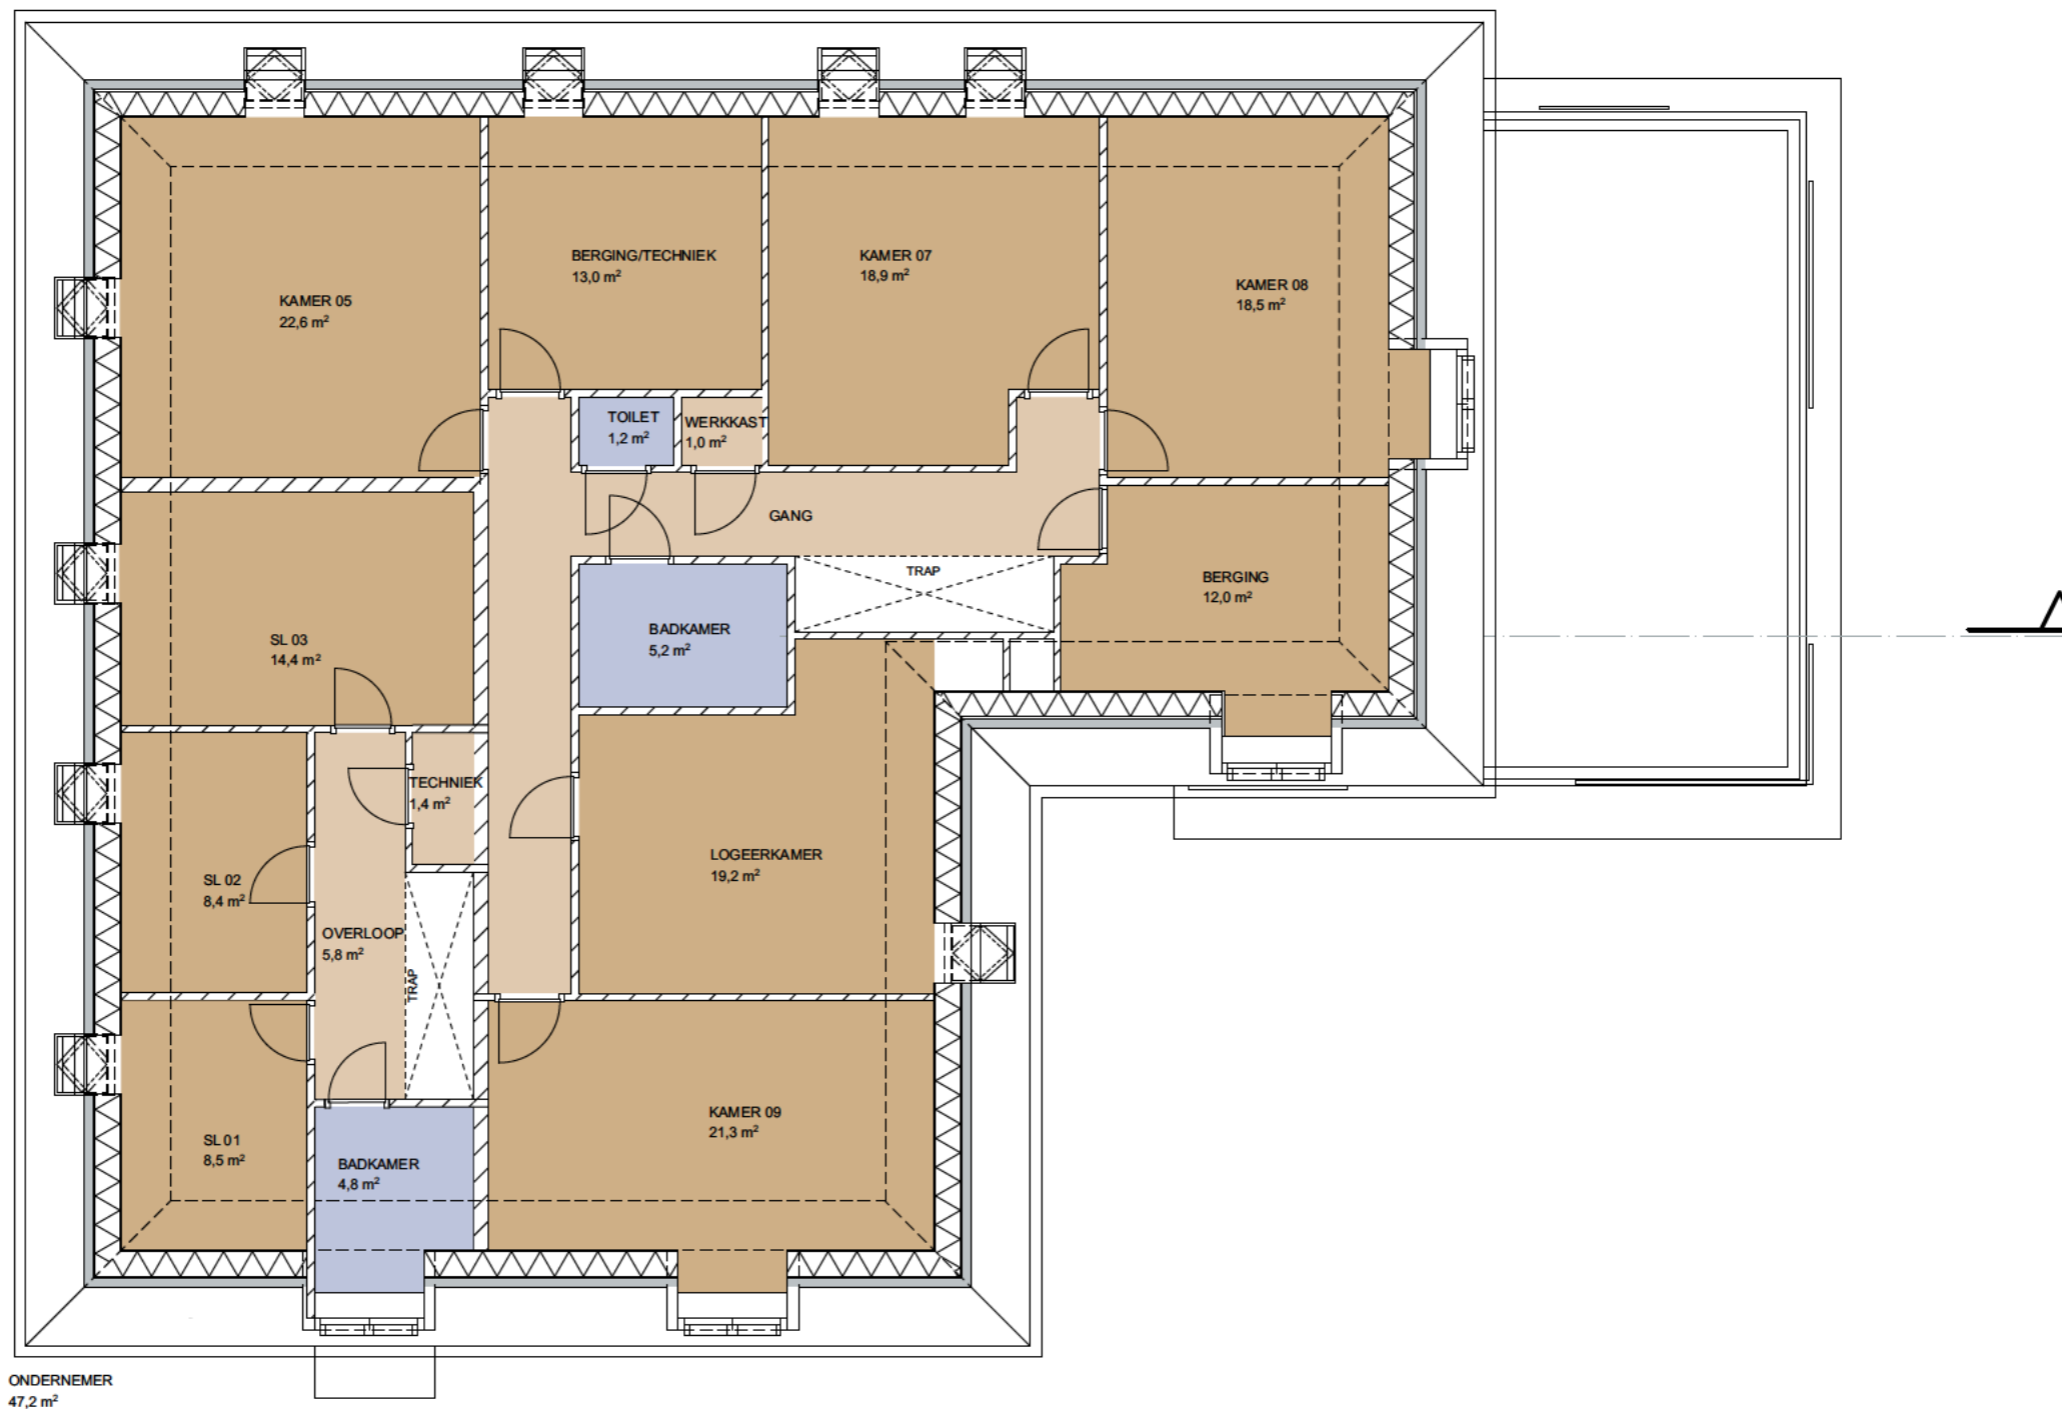


Views



VOORGEVEL EN RECHTER ZIJGEVEL

1:100

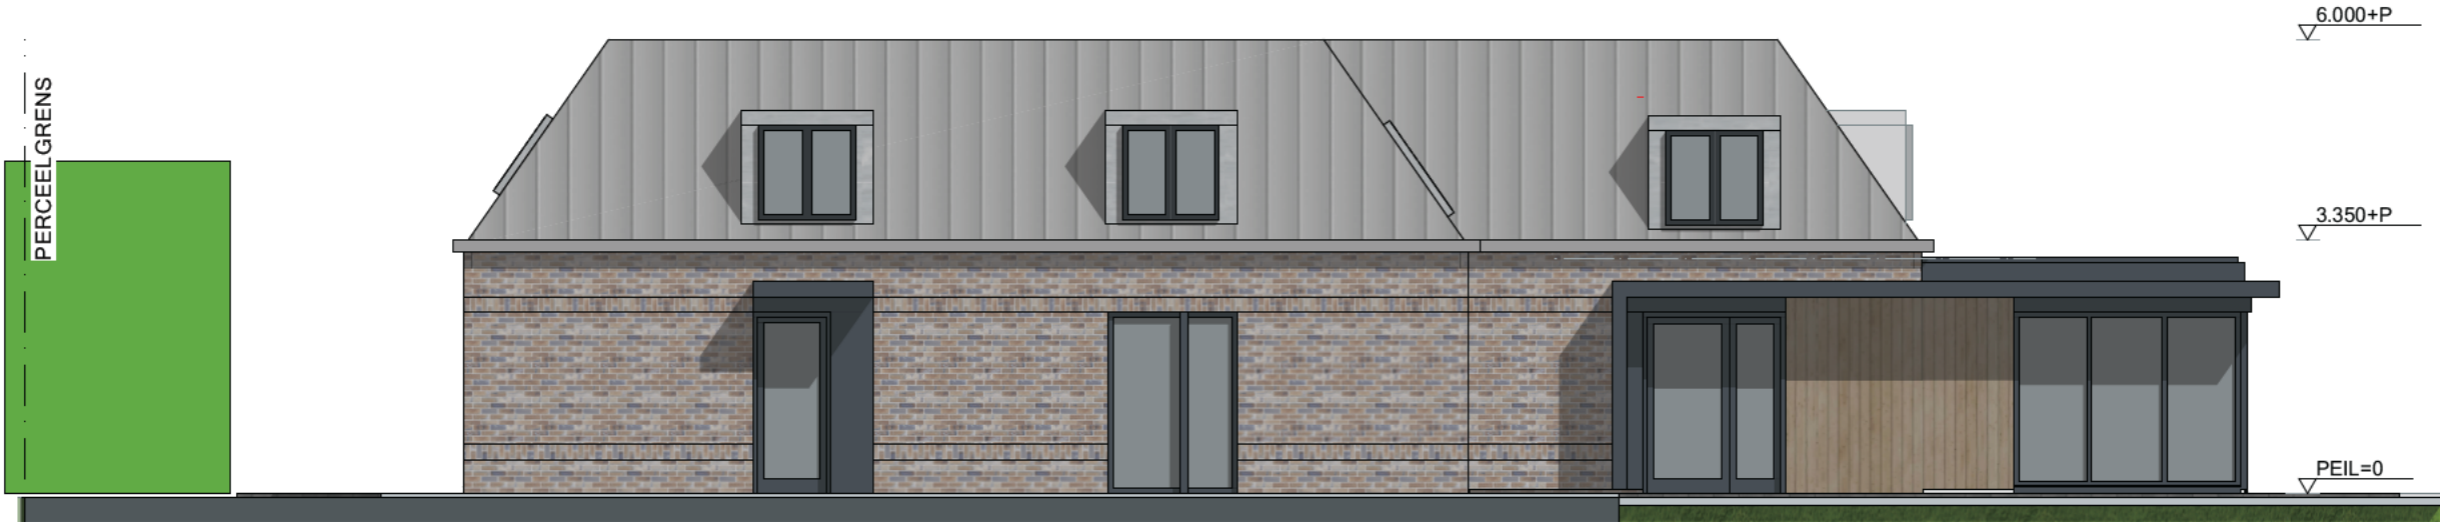

VOORGEVEL



RECHTERZIJGEVEL

ACHTERGEVEL EN LINKER ZIJGEVEL

1:100



ACHTERGEVEL



LINKER ZIJGEVEL