




tekeningenlijst TO-400 - details exterieur landhuis


TEKNR.	ONDERDEEL	DATUM
blad 01	overzicht horizontale details exterieur (BG)	20-4-2022
blad 02	overzicht verticale details exterieur (BG)	
blad 03	overzicht details t.p.v. dakkapel	
blad 04	details H01, H02, V01 en V02	
blad 05	details H04 en V04	
blad 06	detail V05	
blad 07	details H05, V06 en V07	
blad 08	detail H07 en H08	
blad 09	detail V08 en V09	
blad 10	detail H10 en H11	
blad 11	details V10 en V11	
blad 12	details H14, V14 en V15	

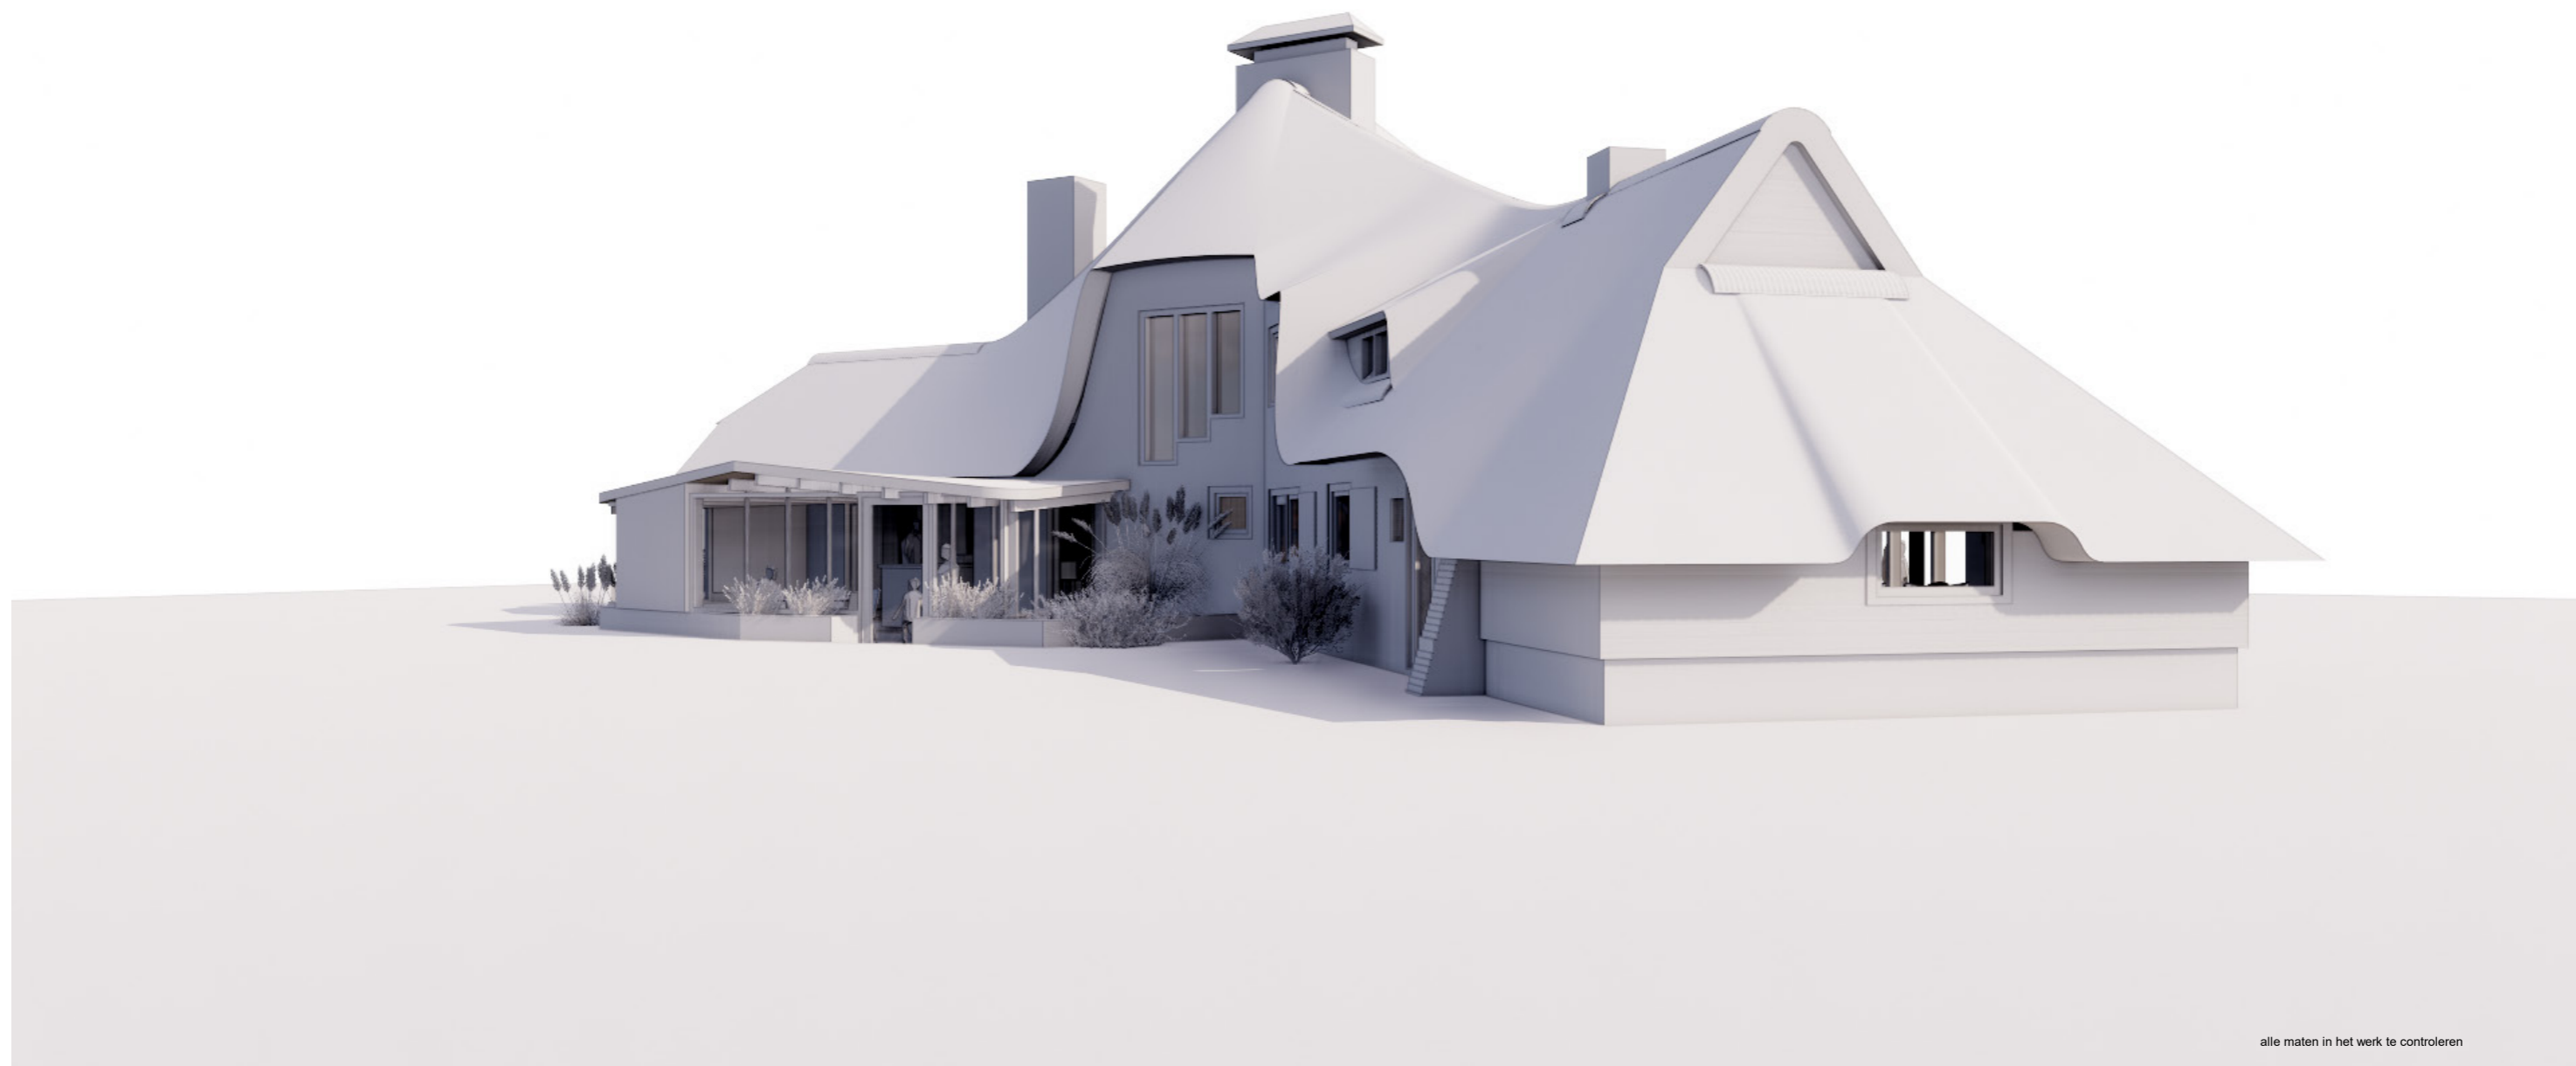



alle maten in het werk te controleren

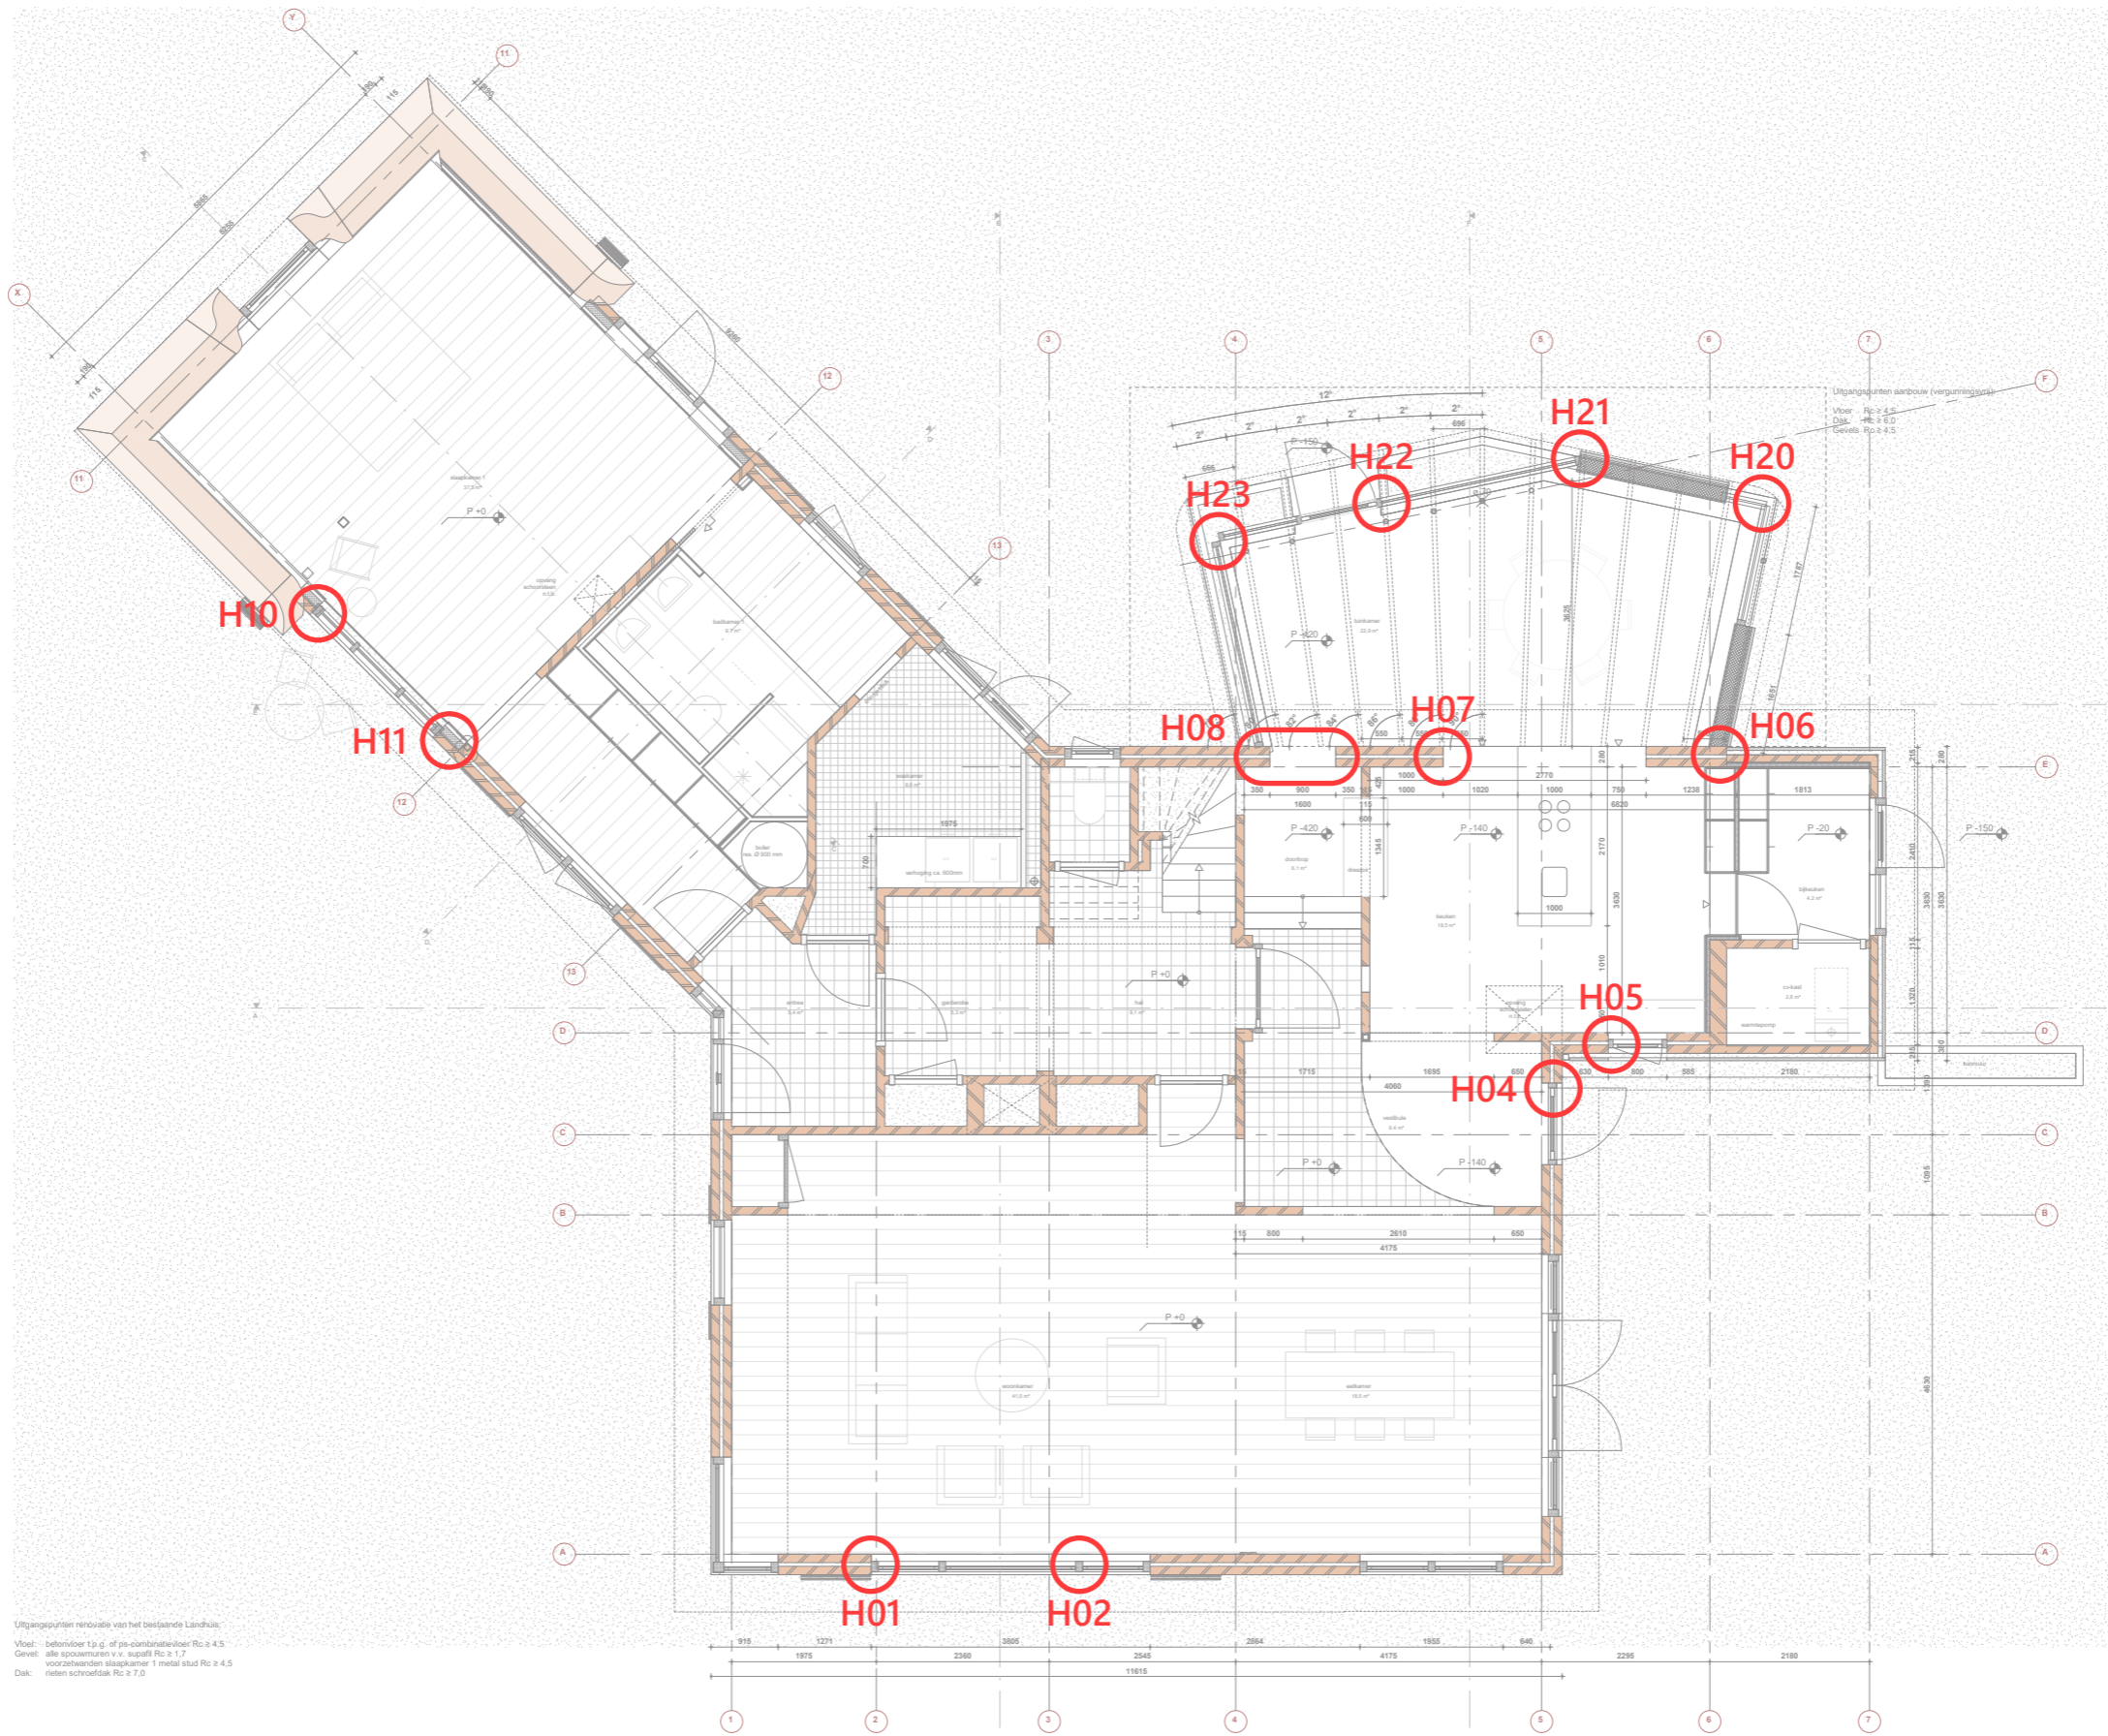

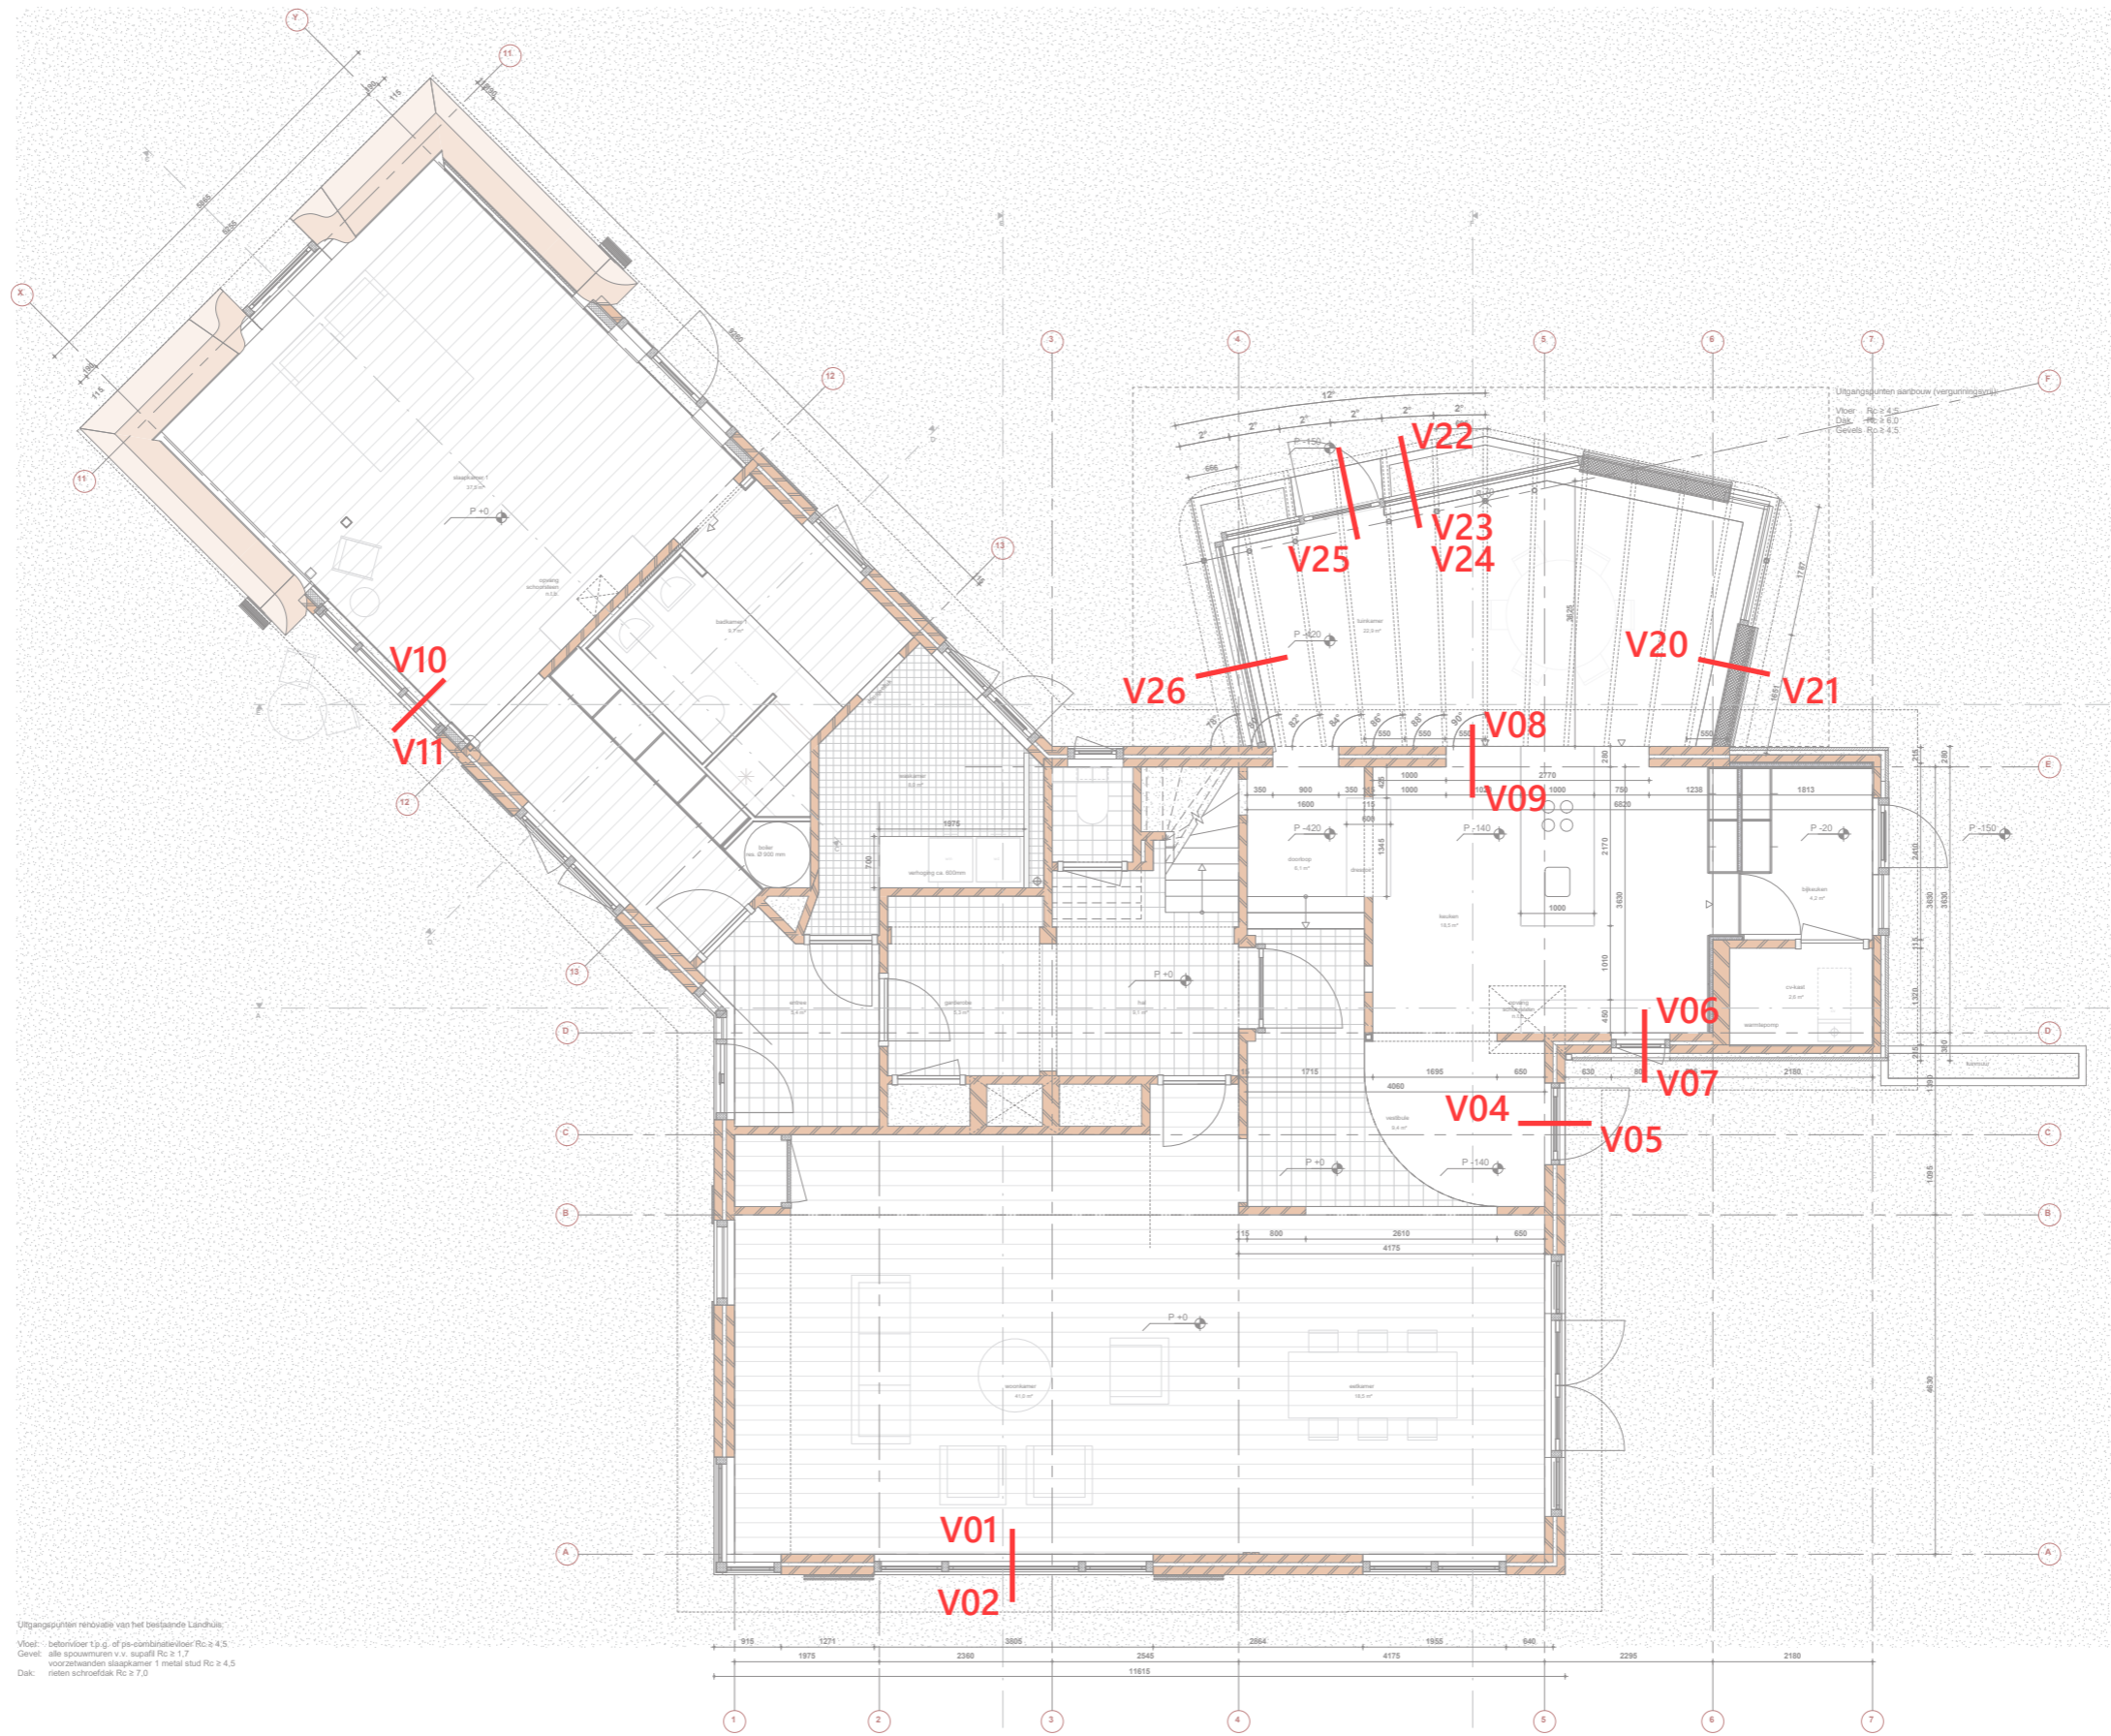


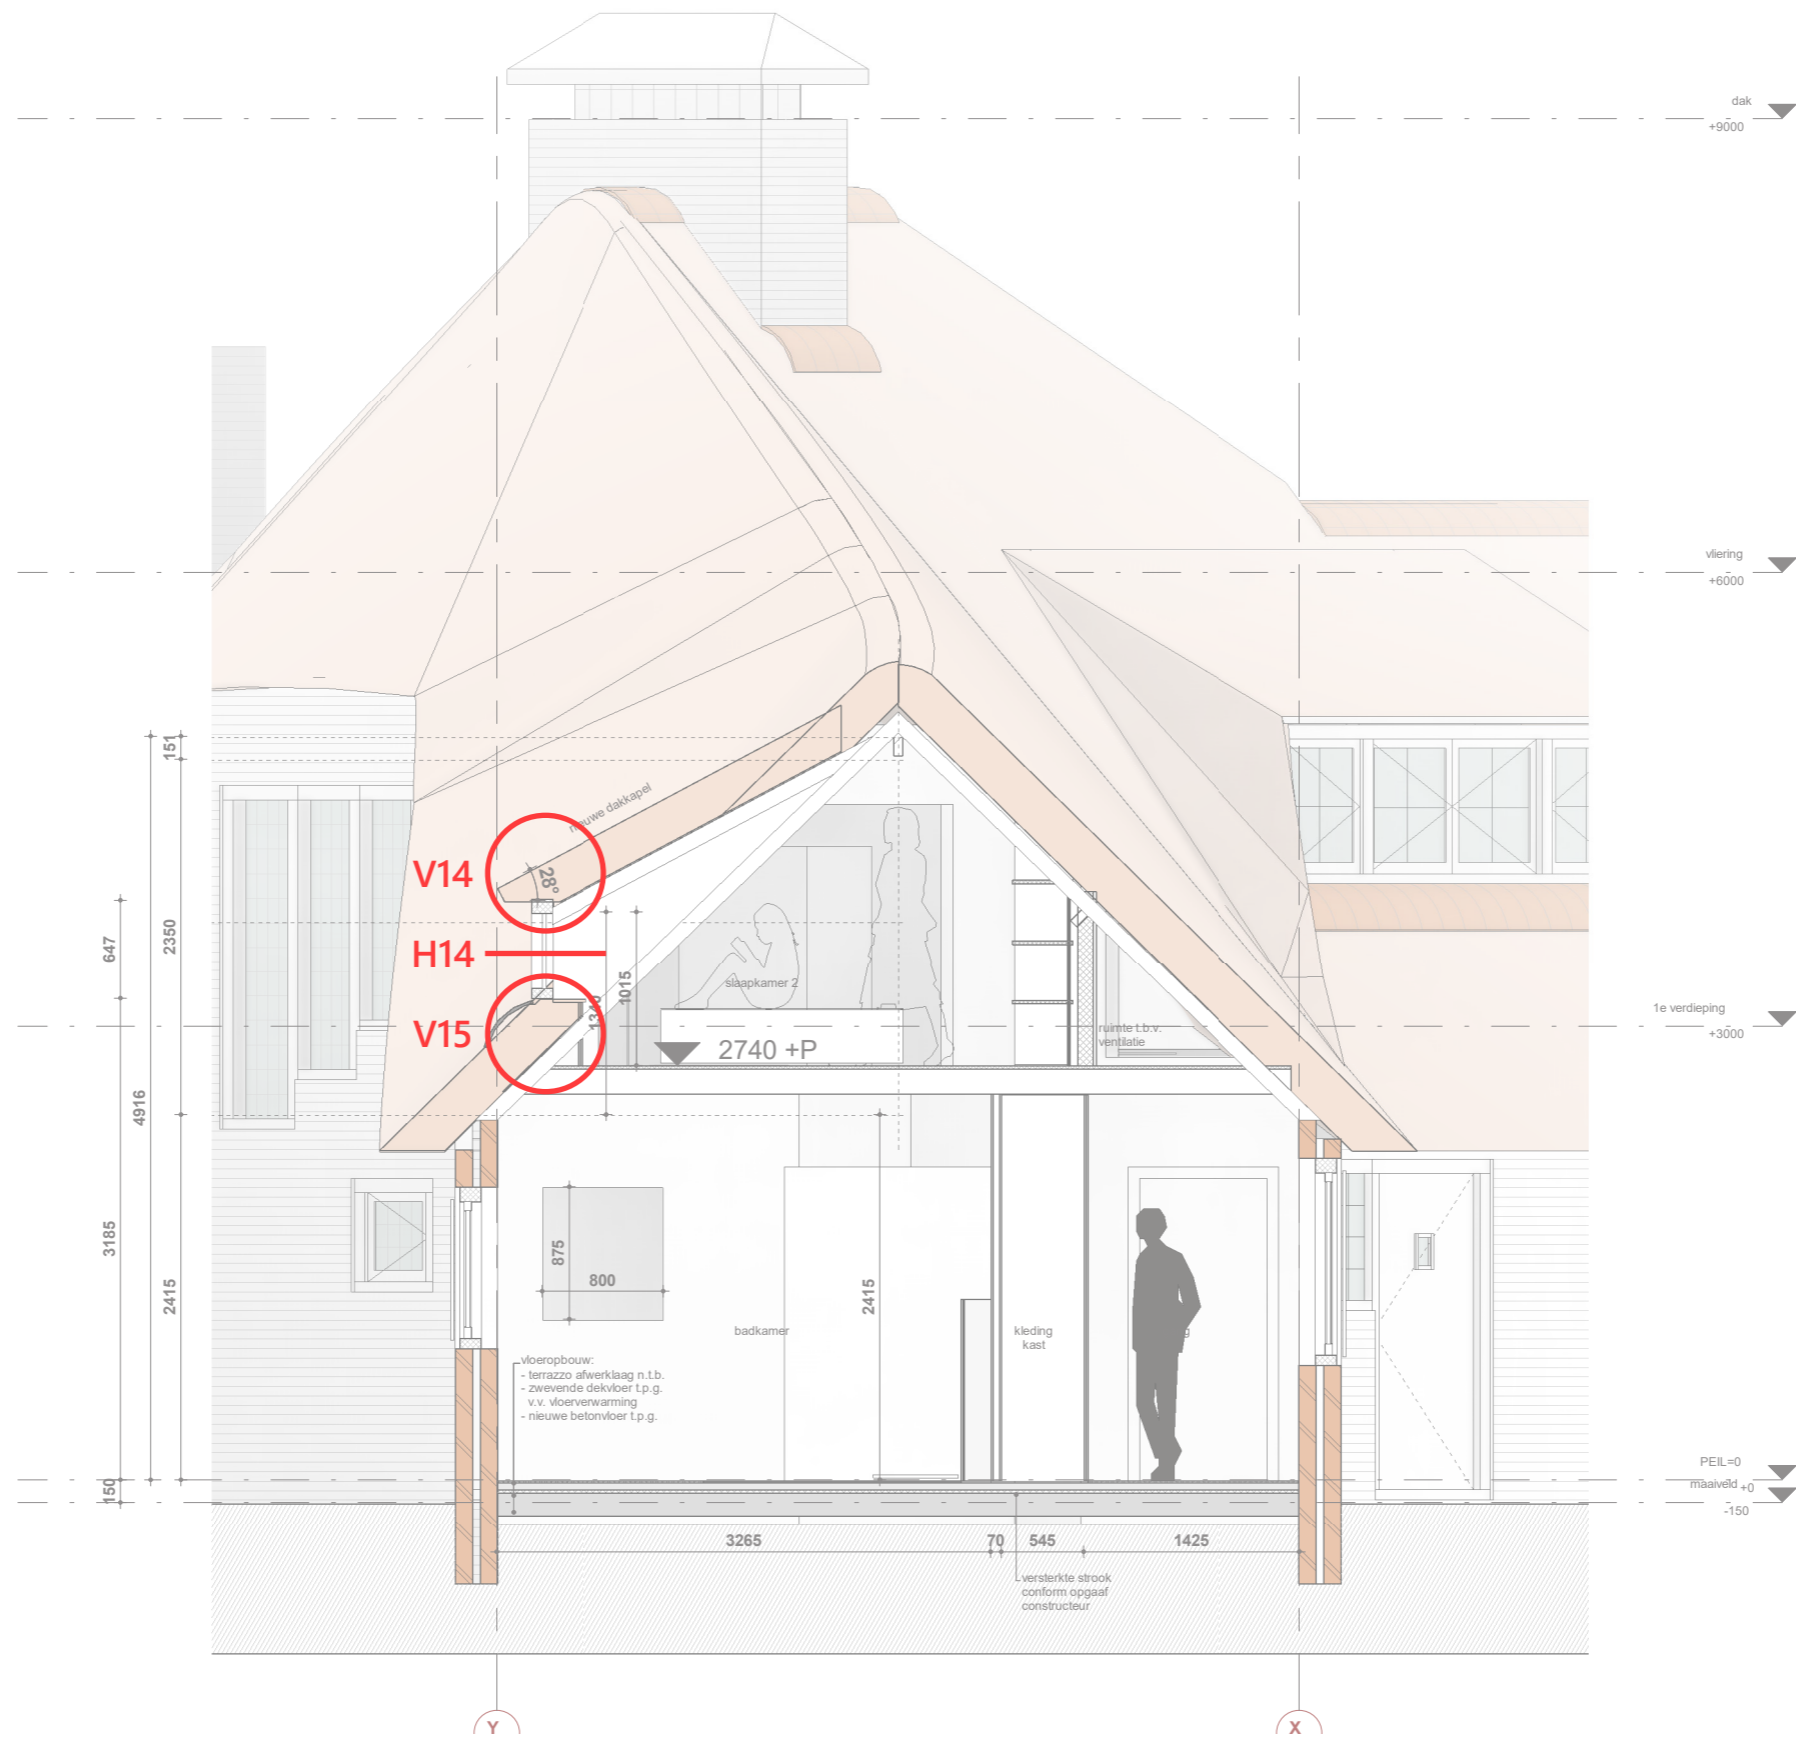

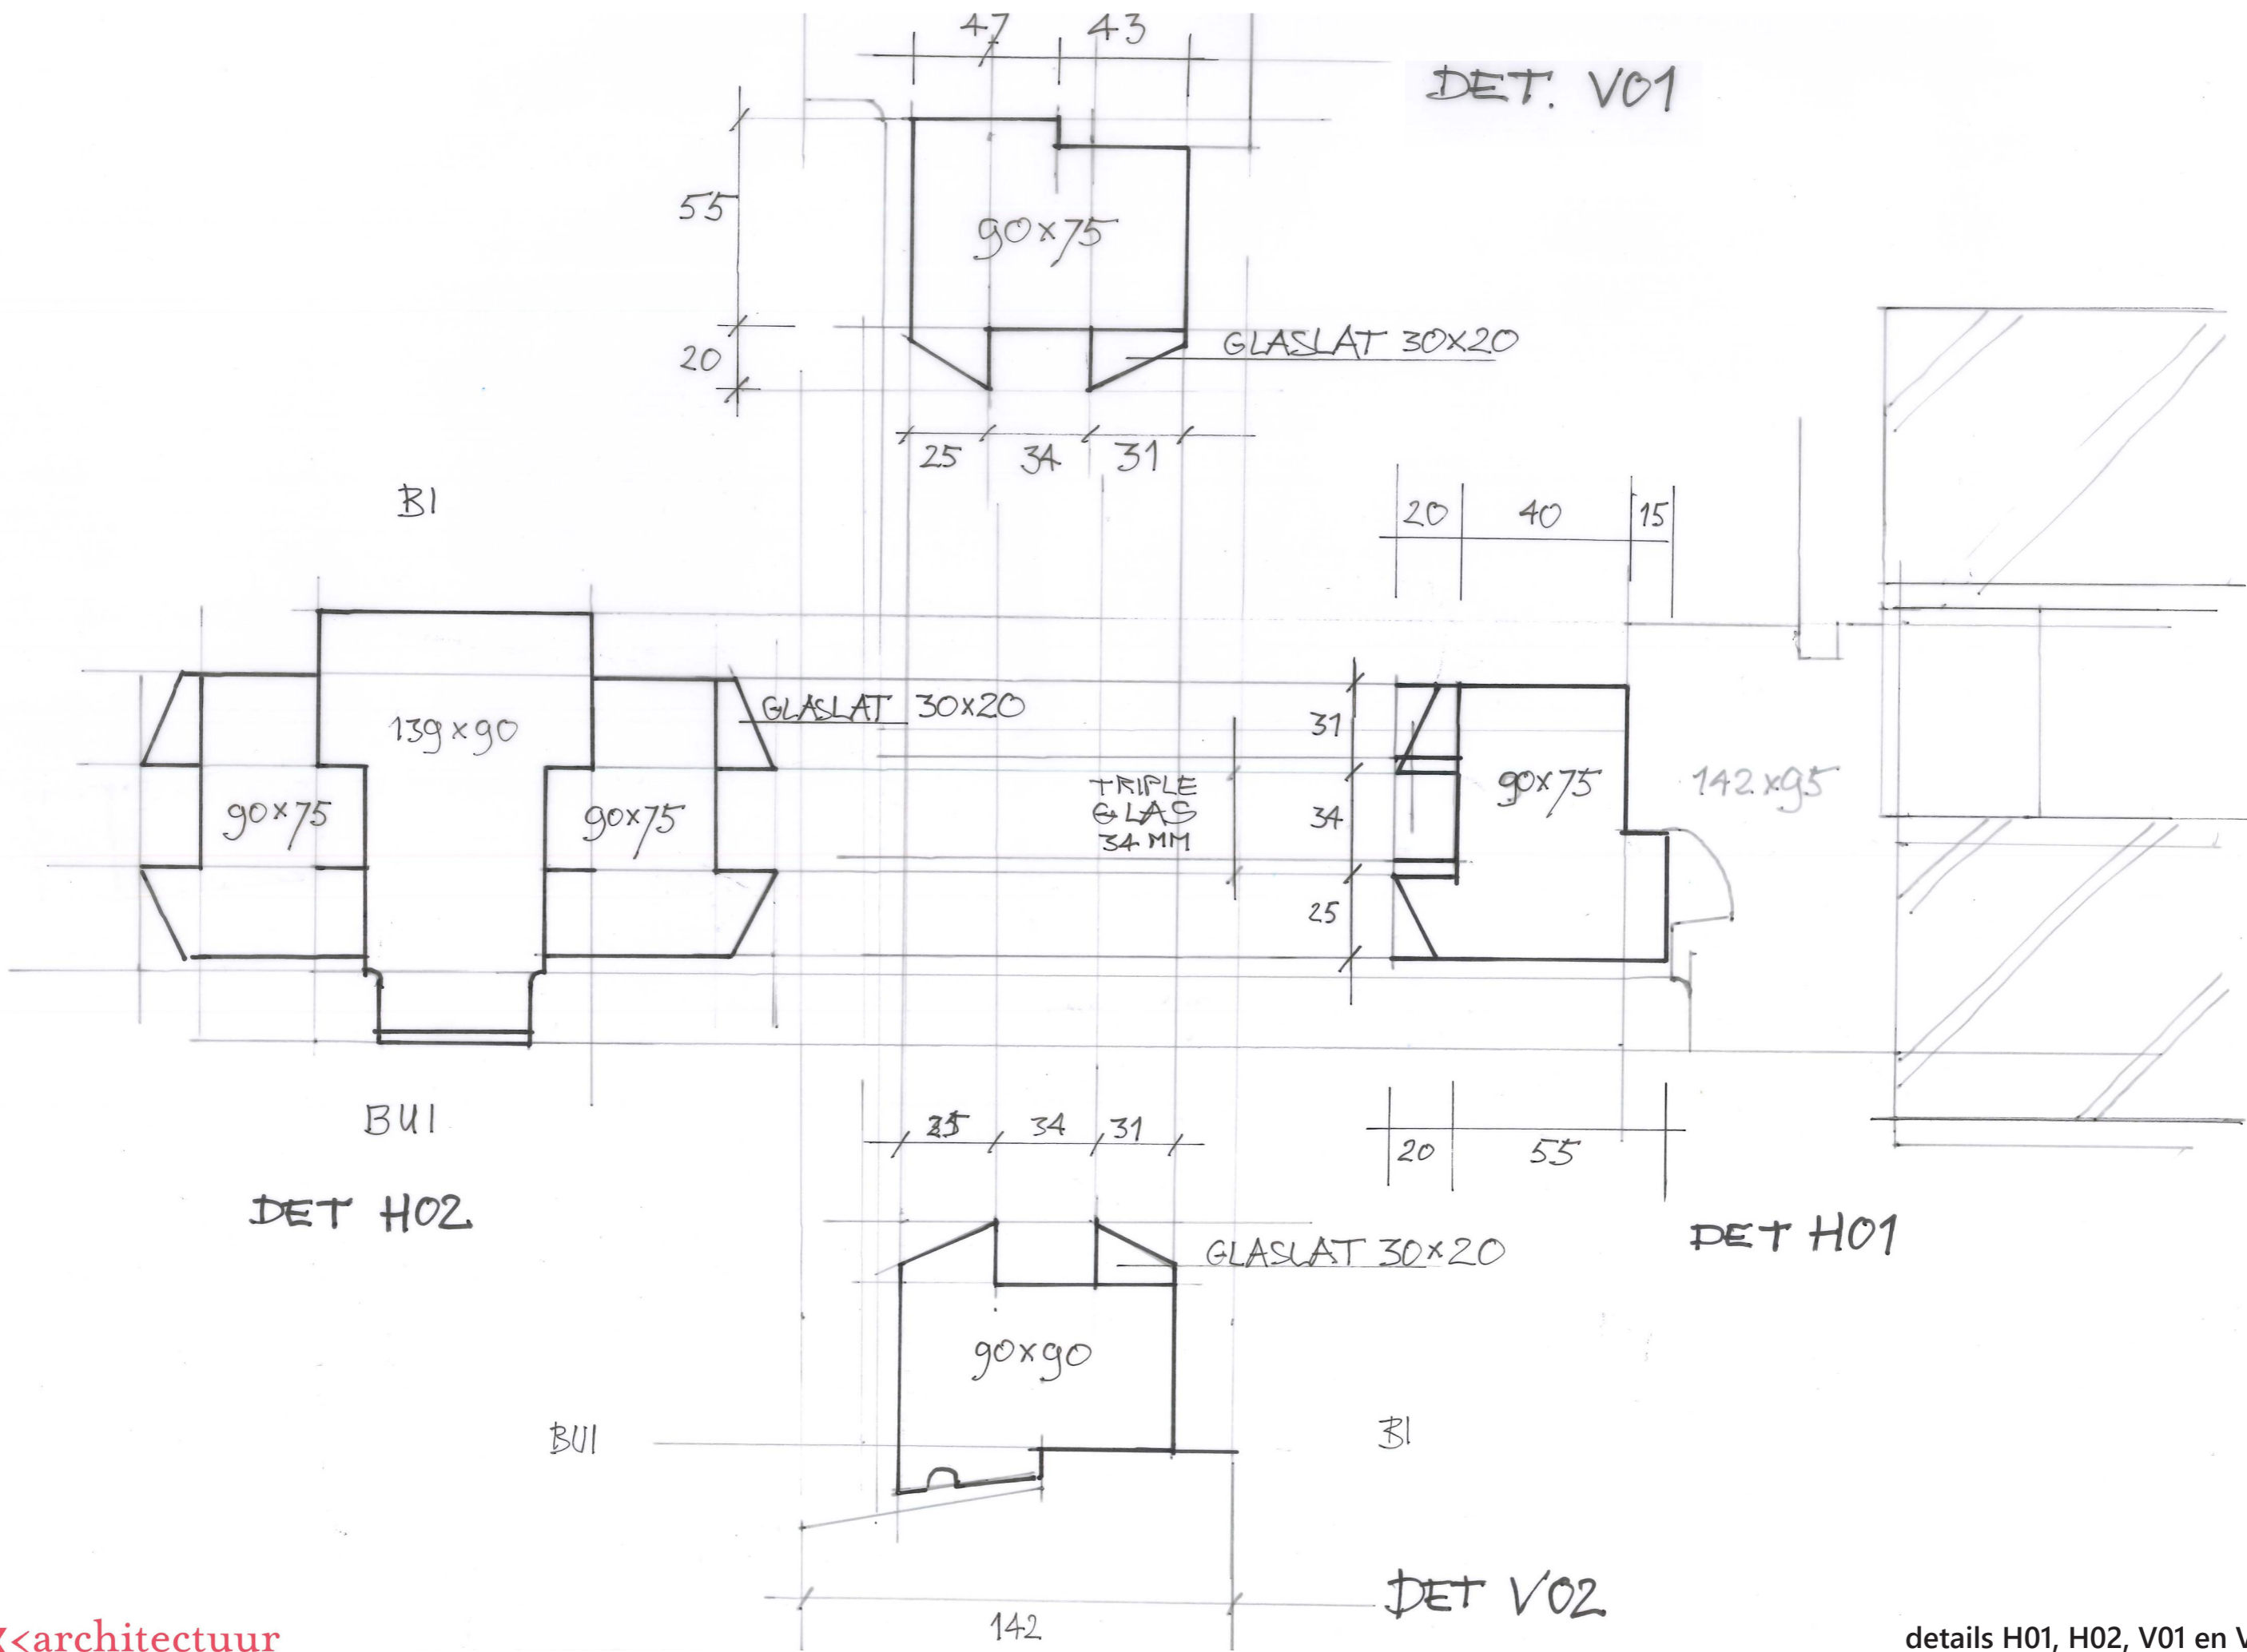



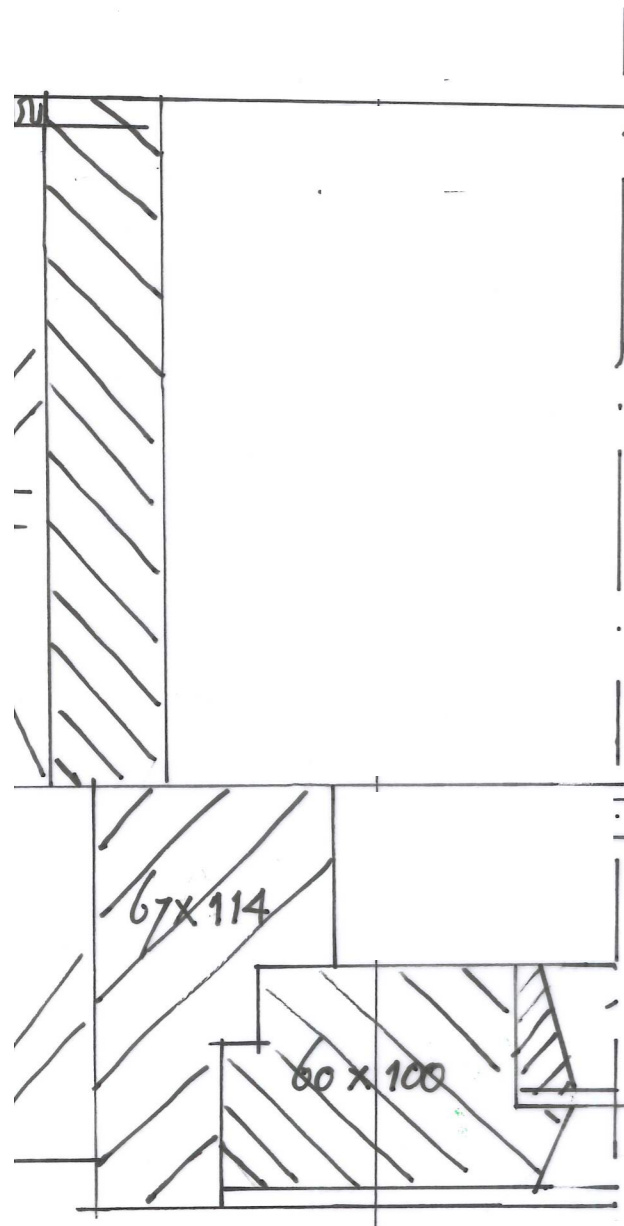


Detail H04

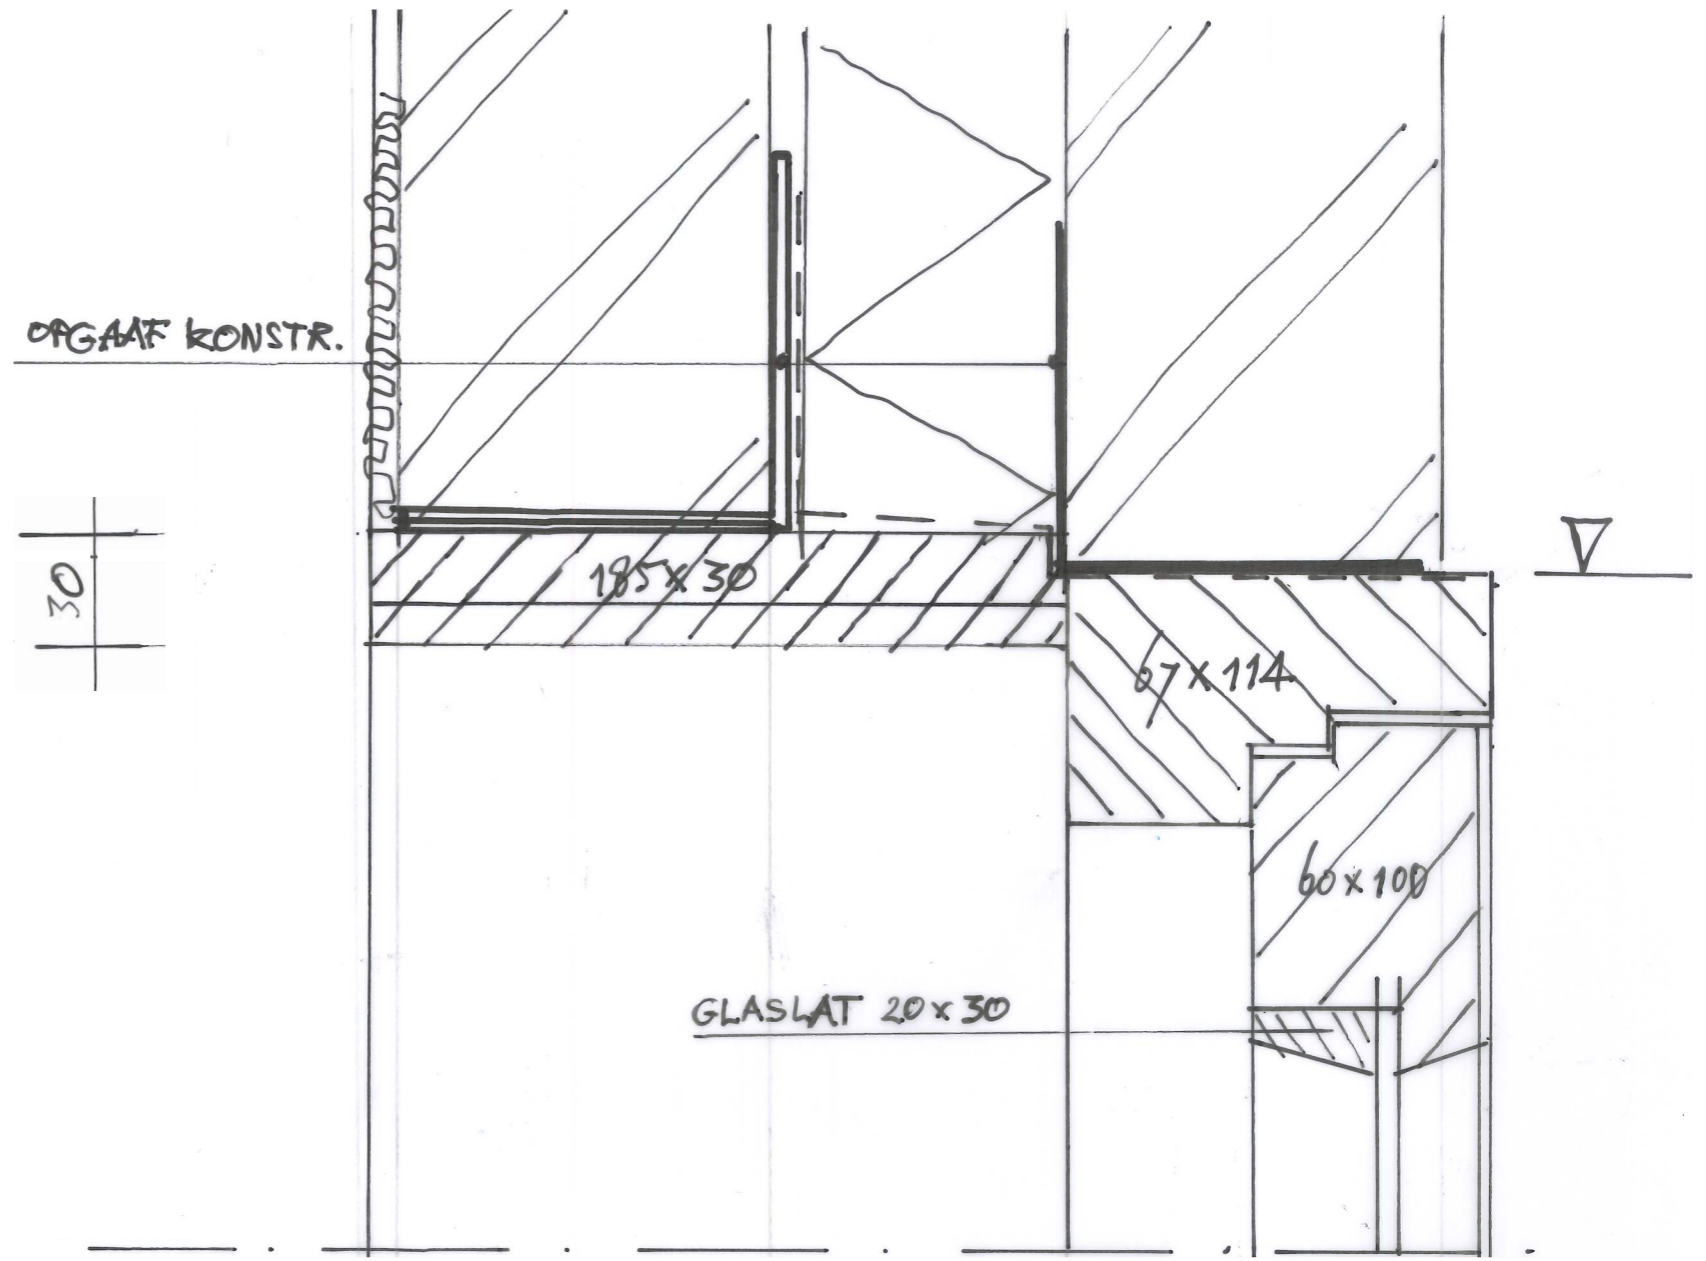


Detail V04


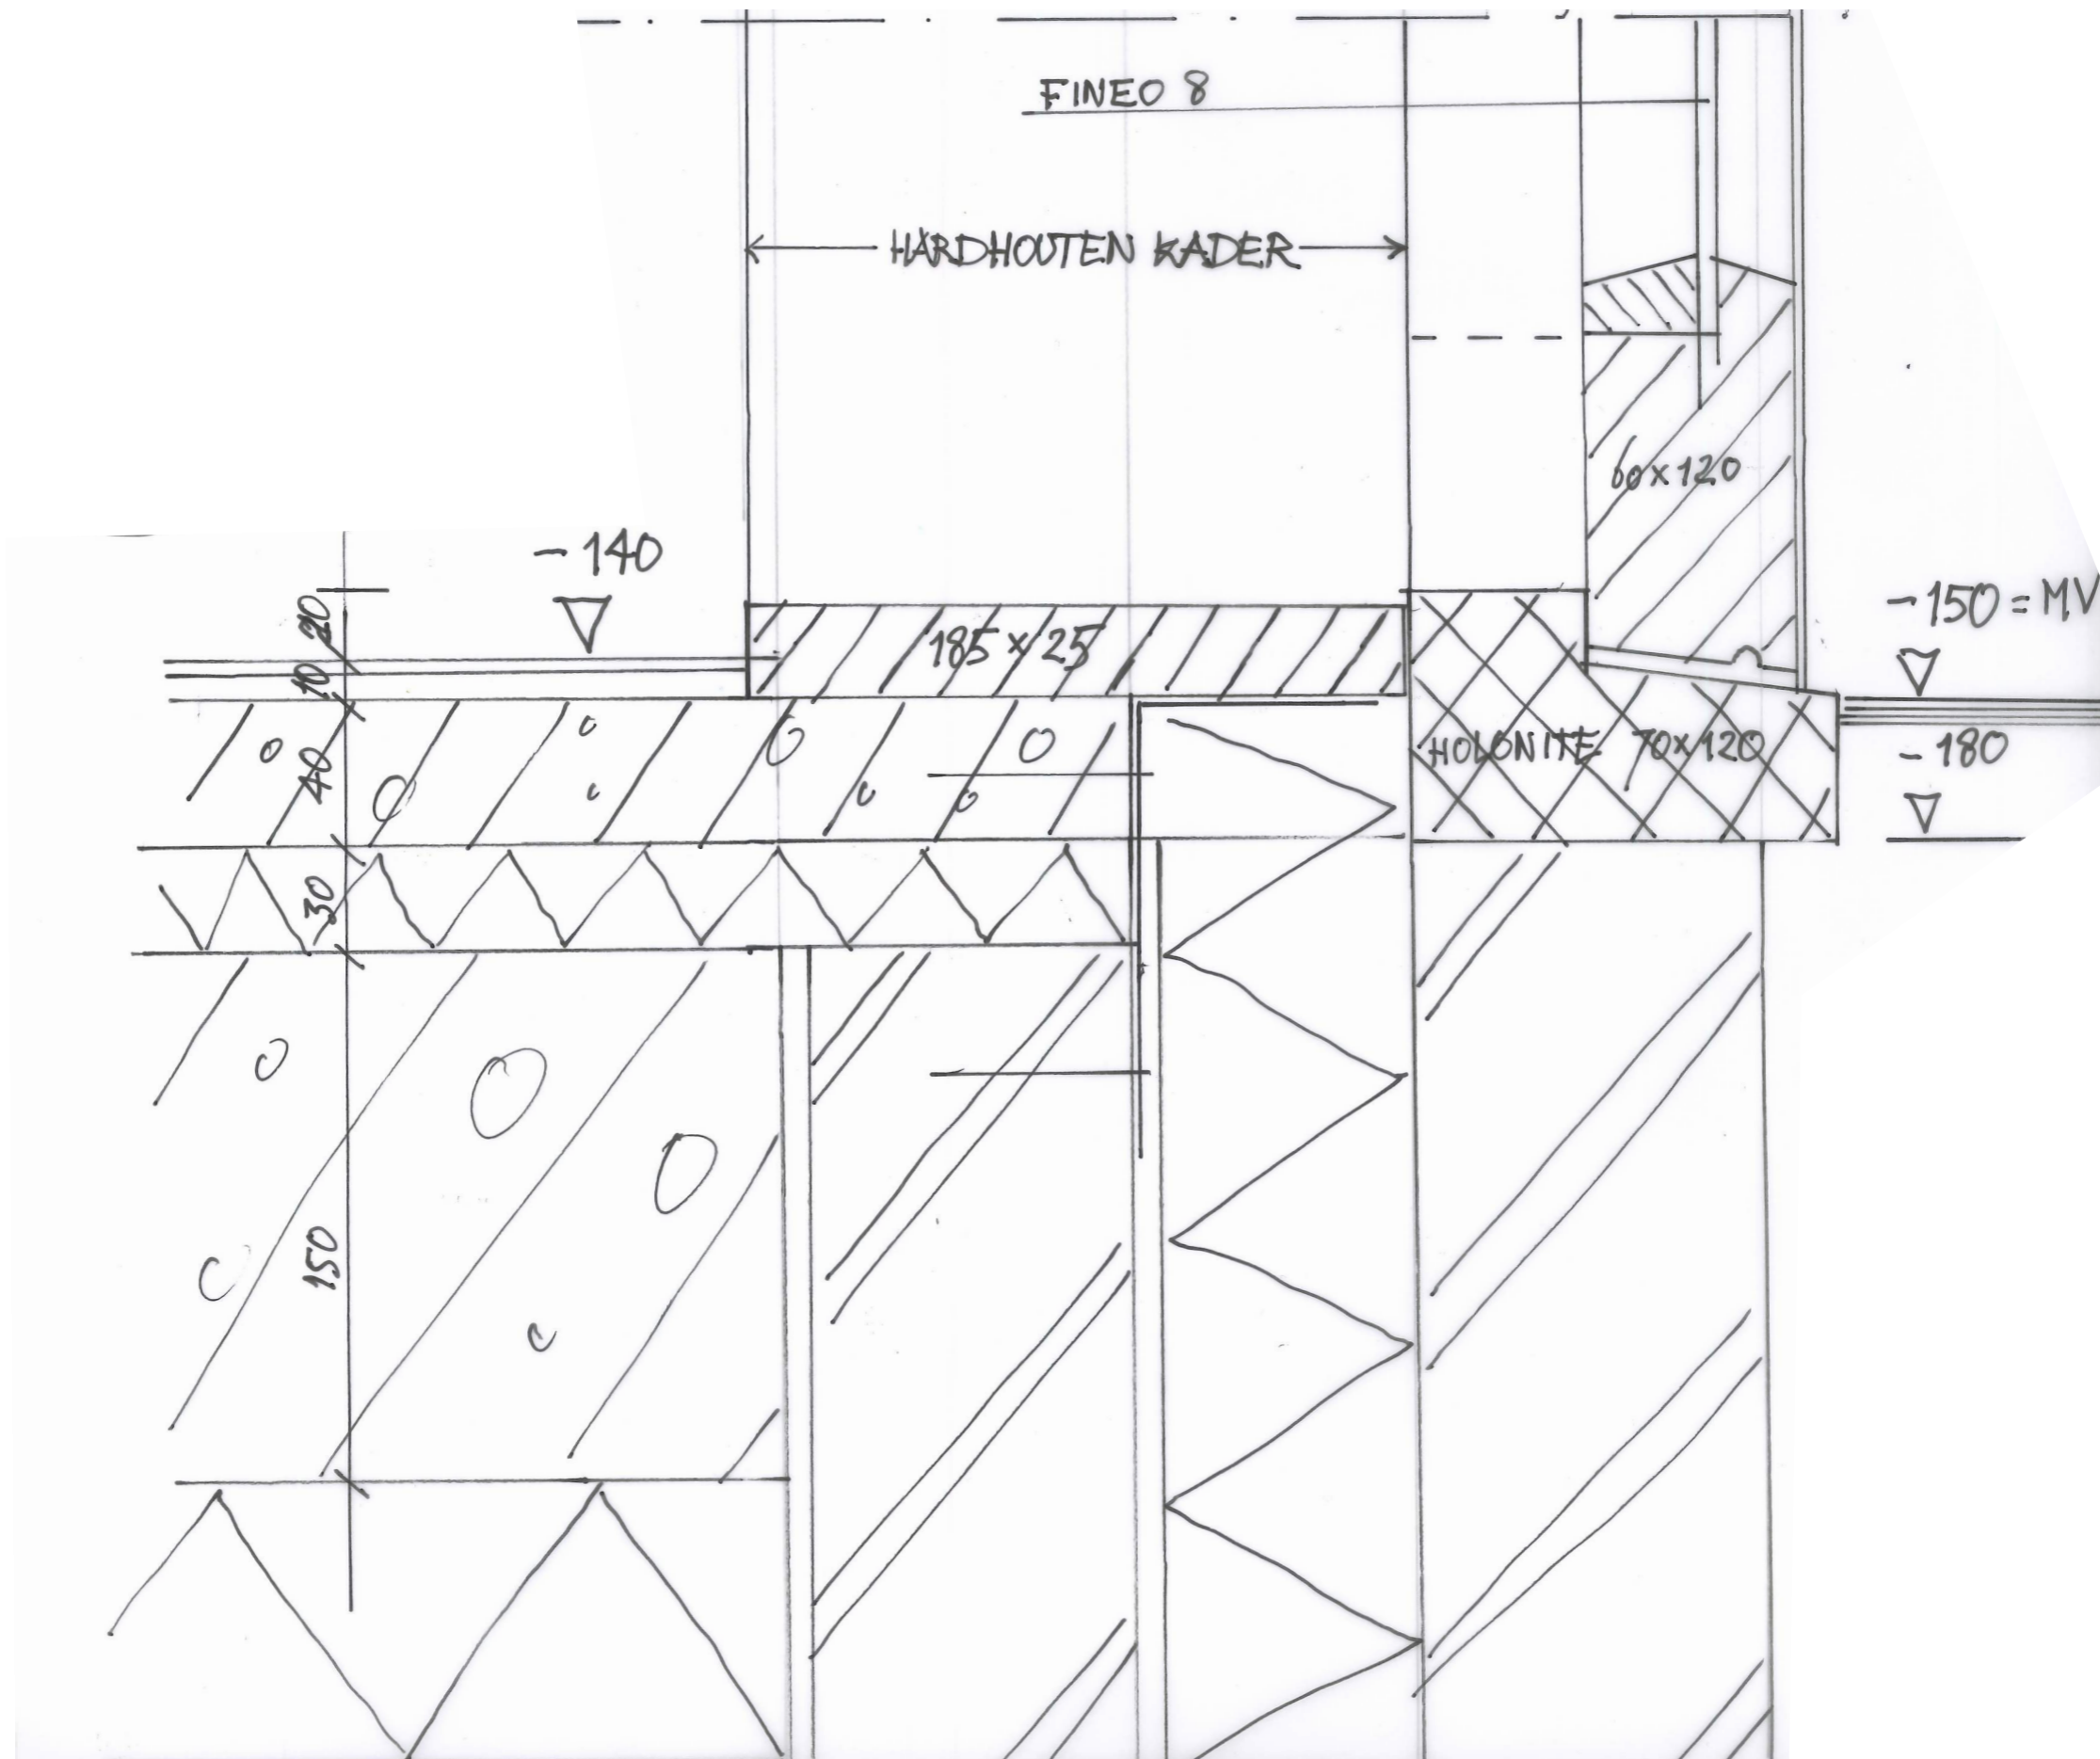


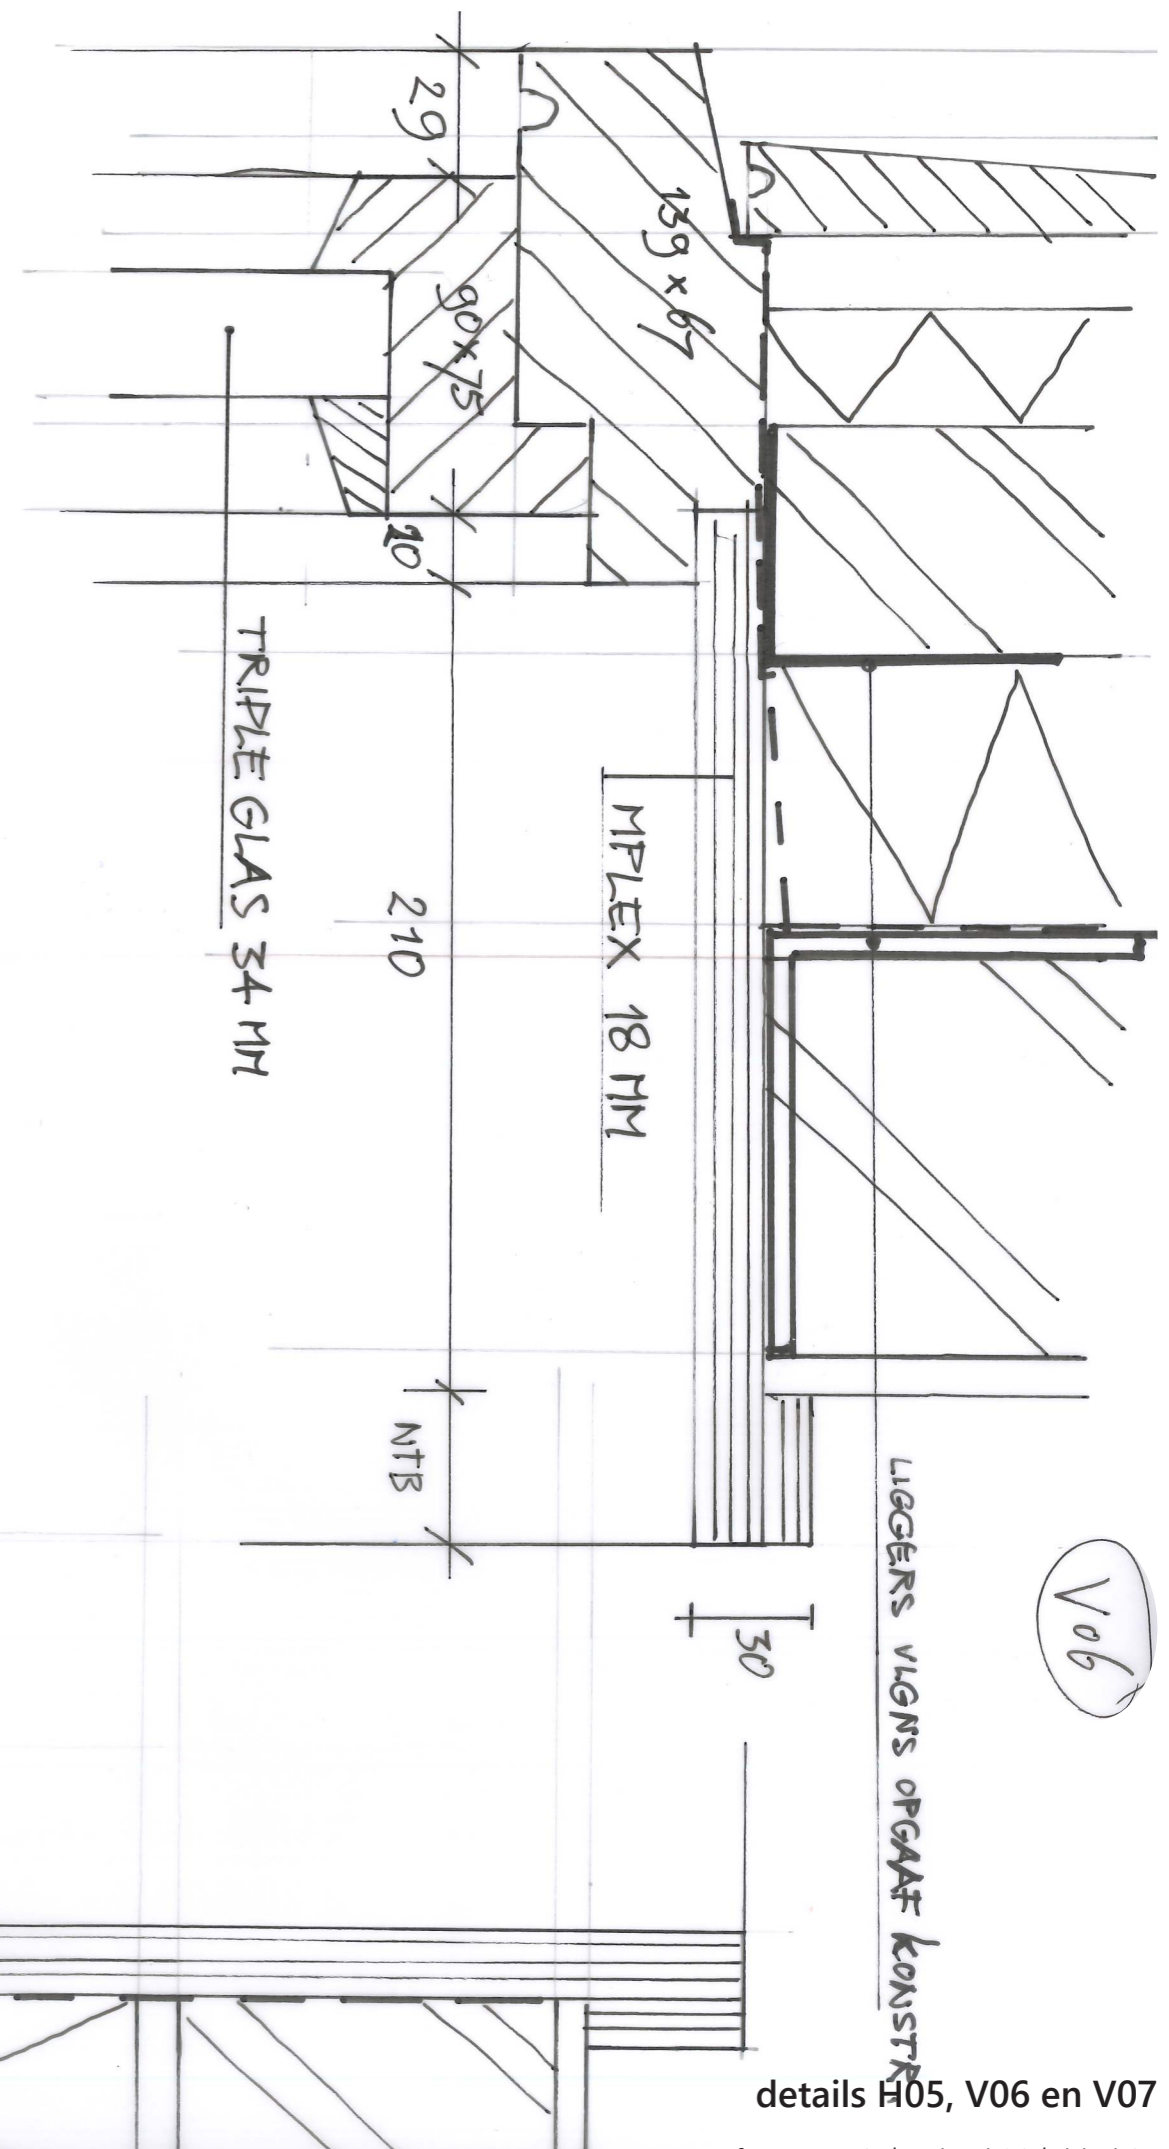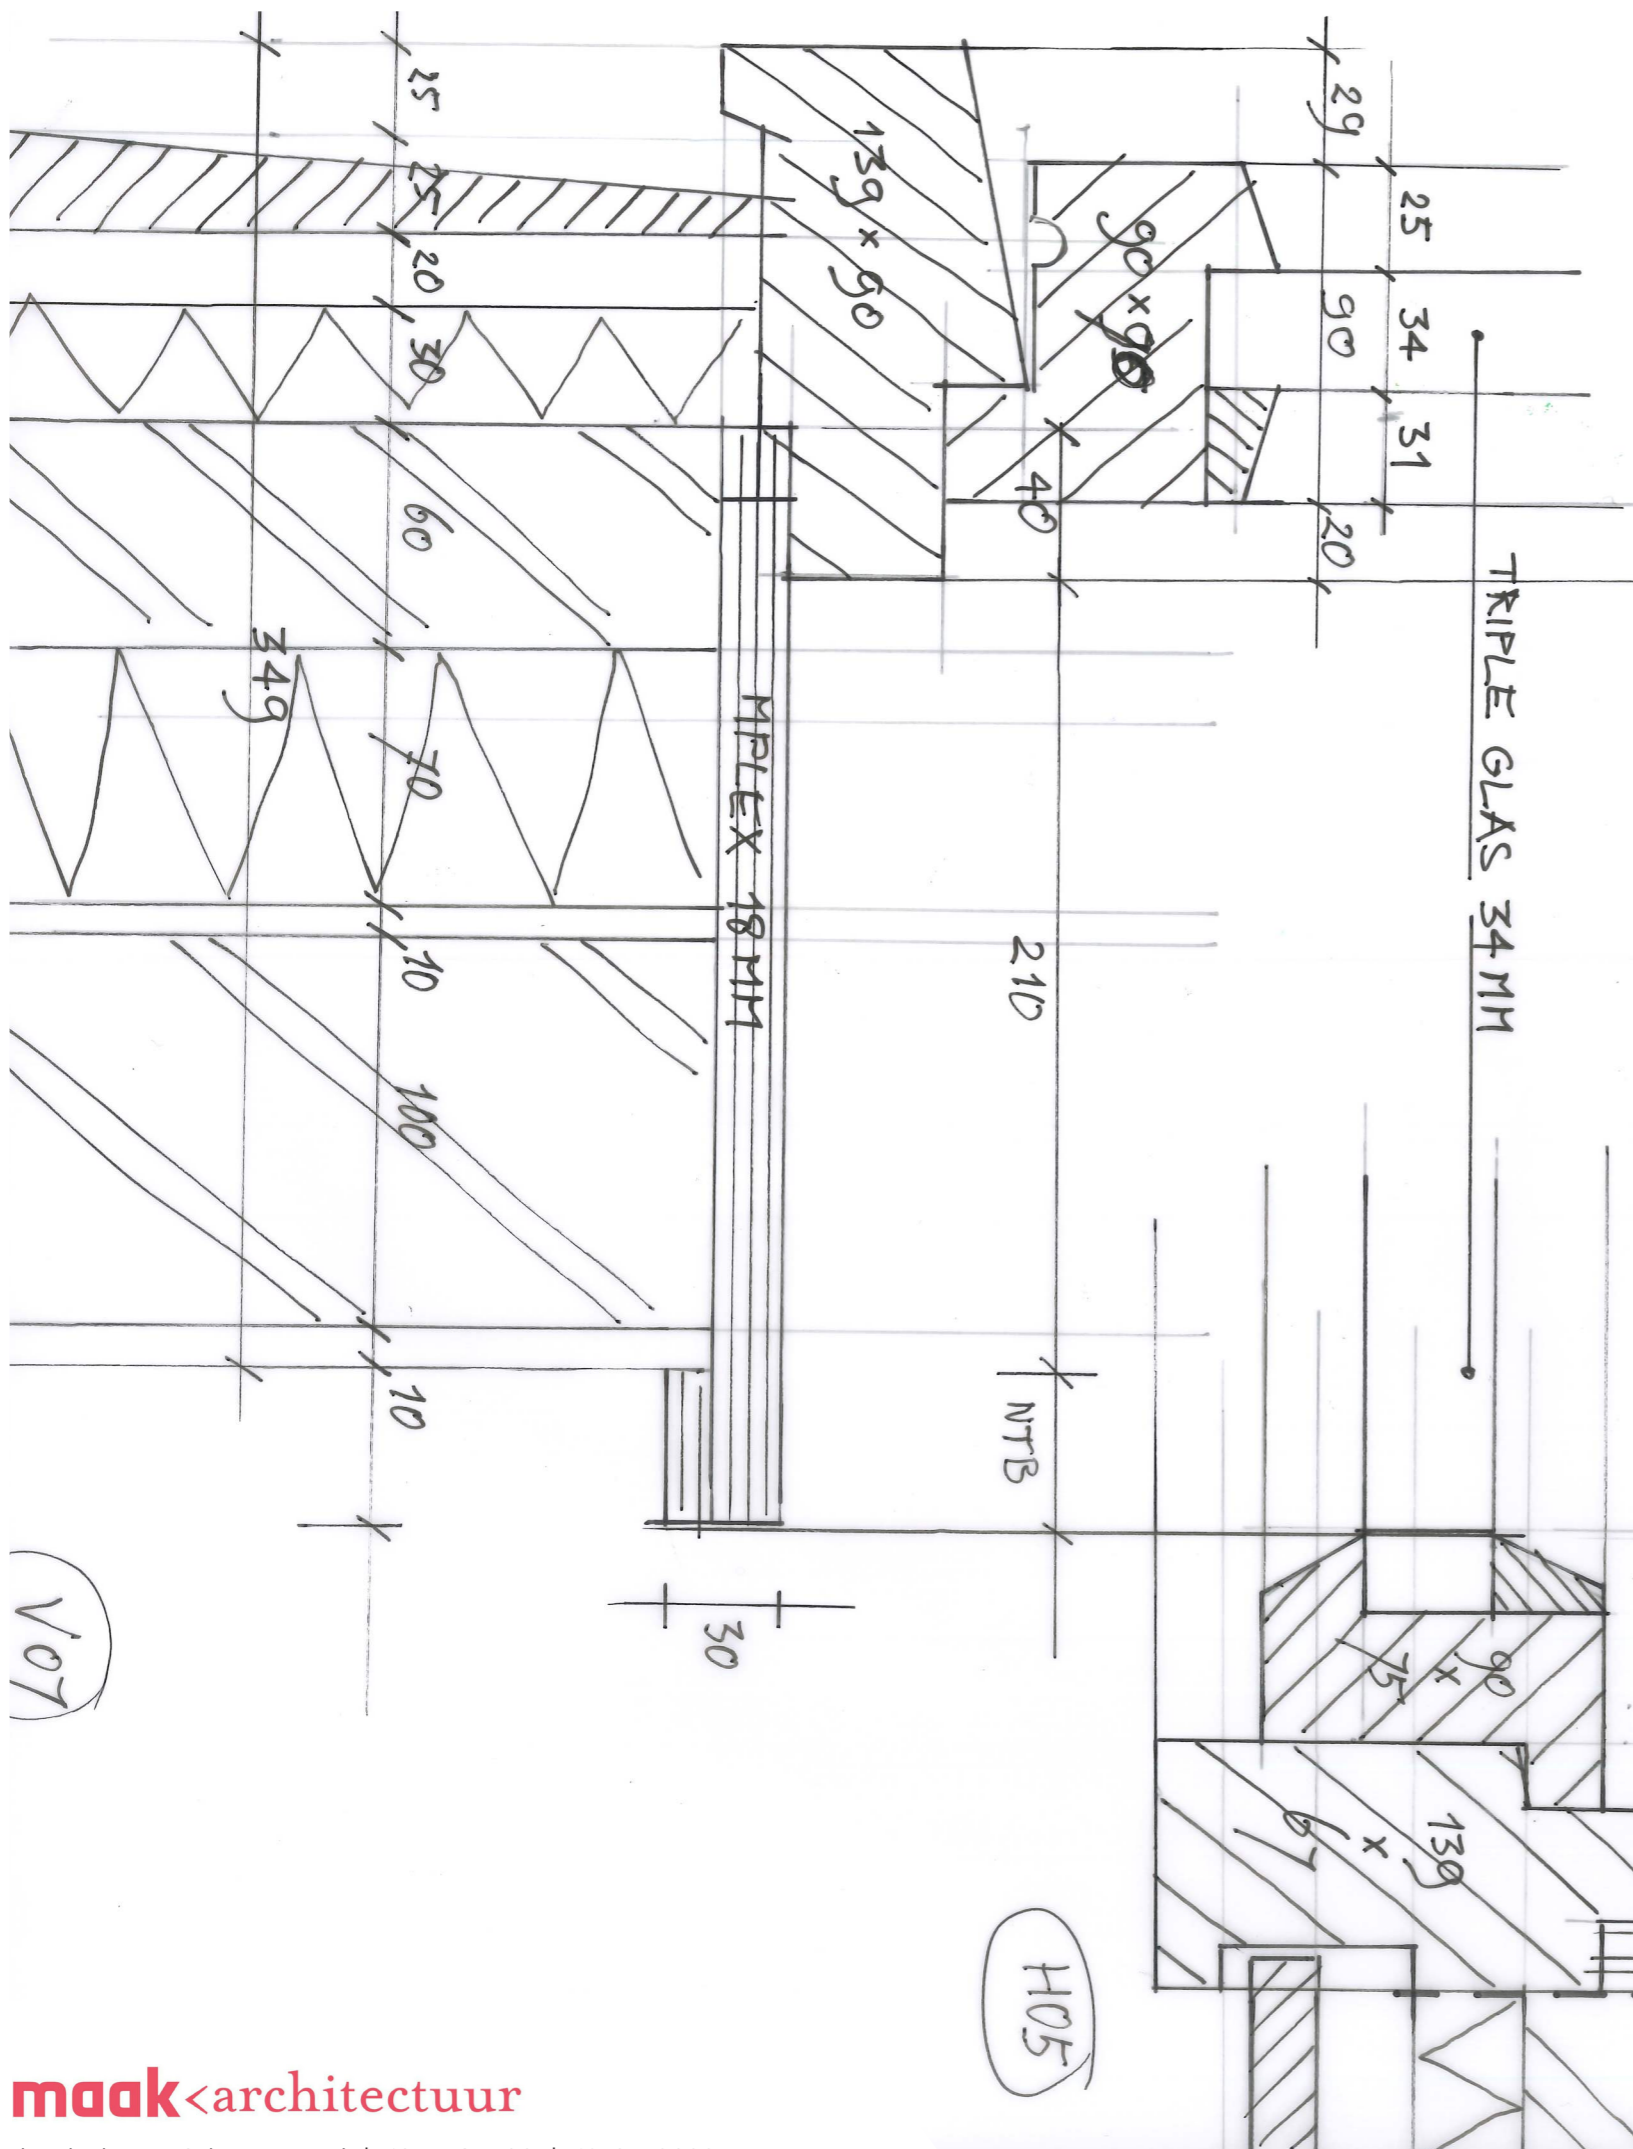


details H05, V06 en V07

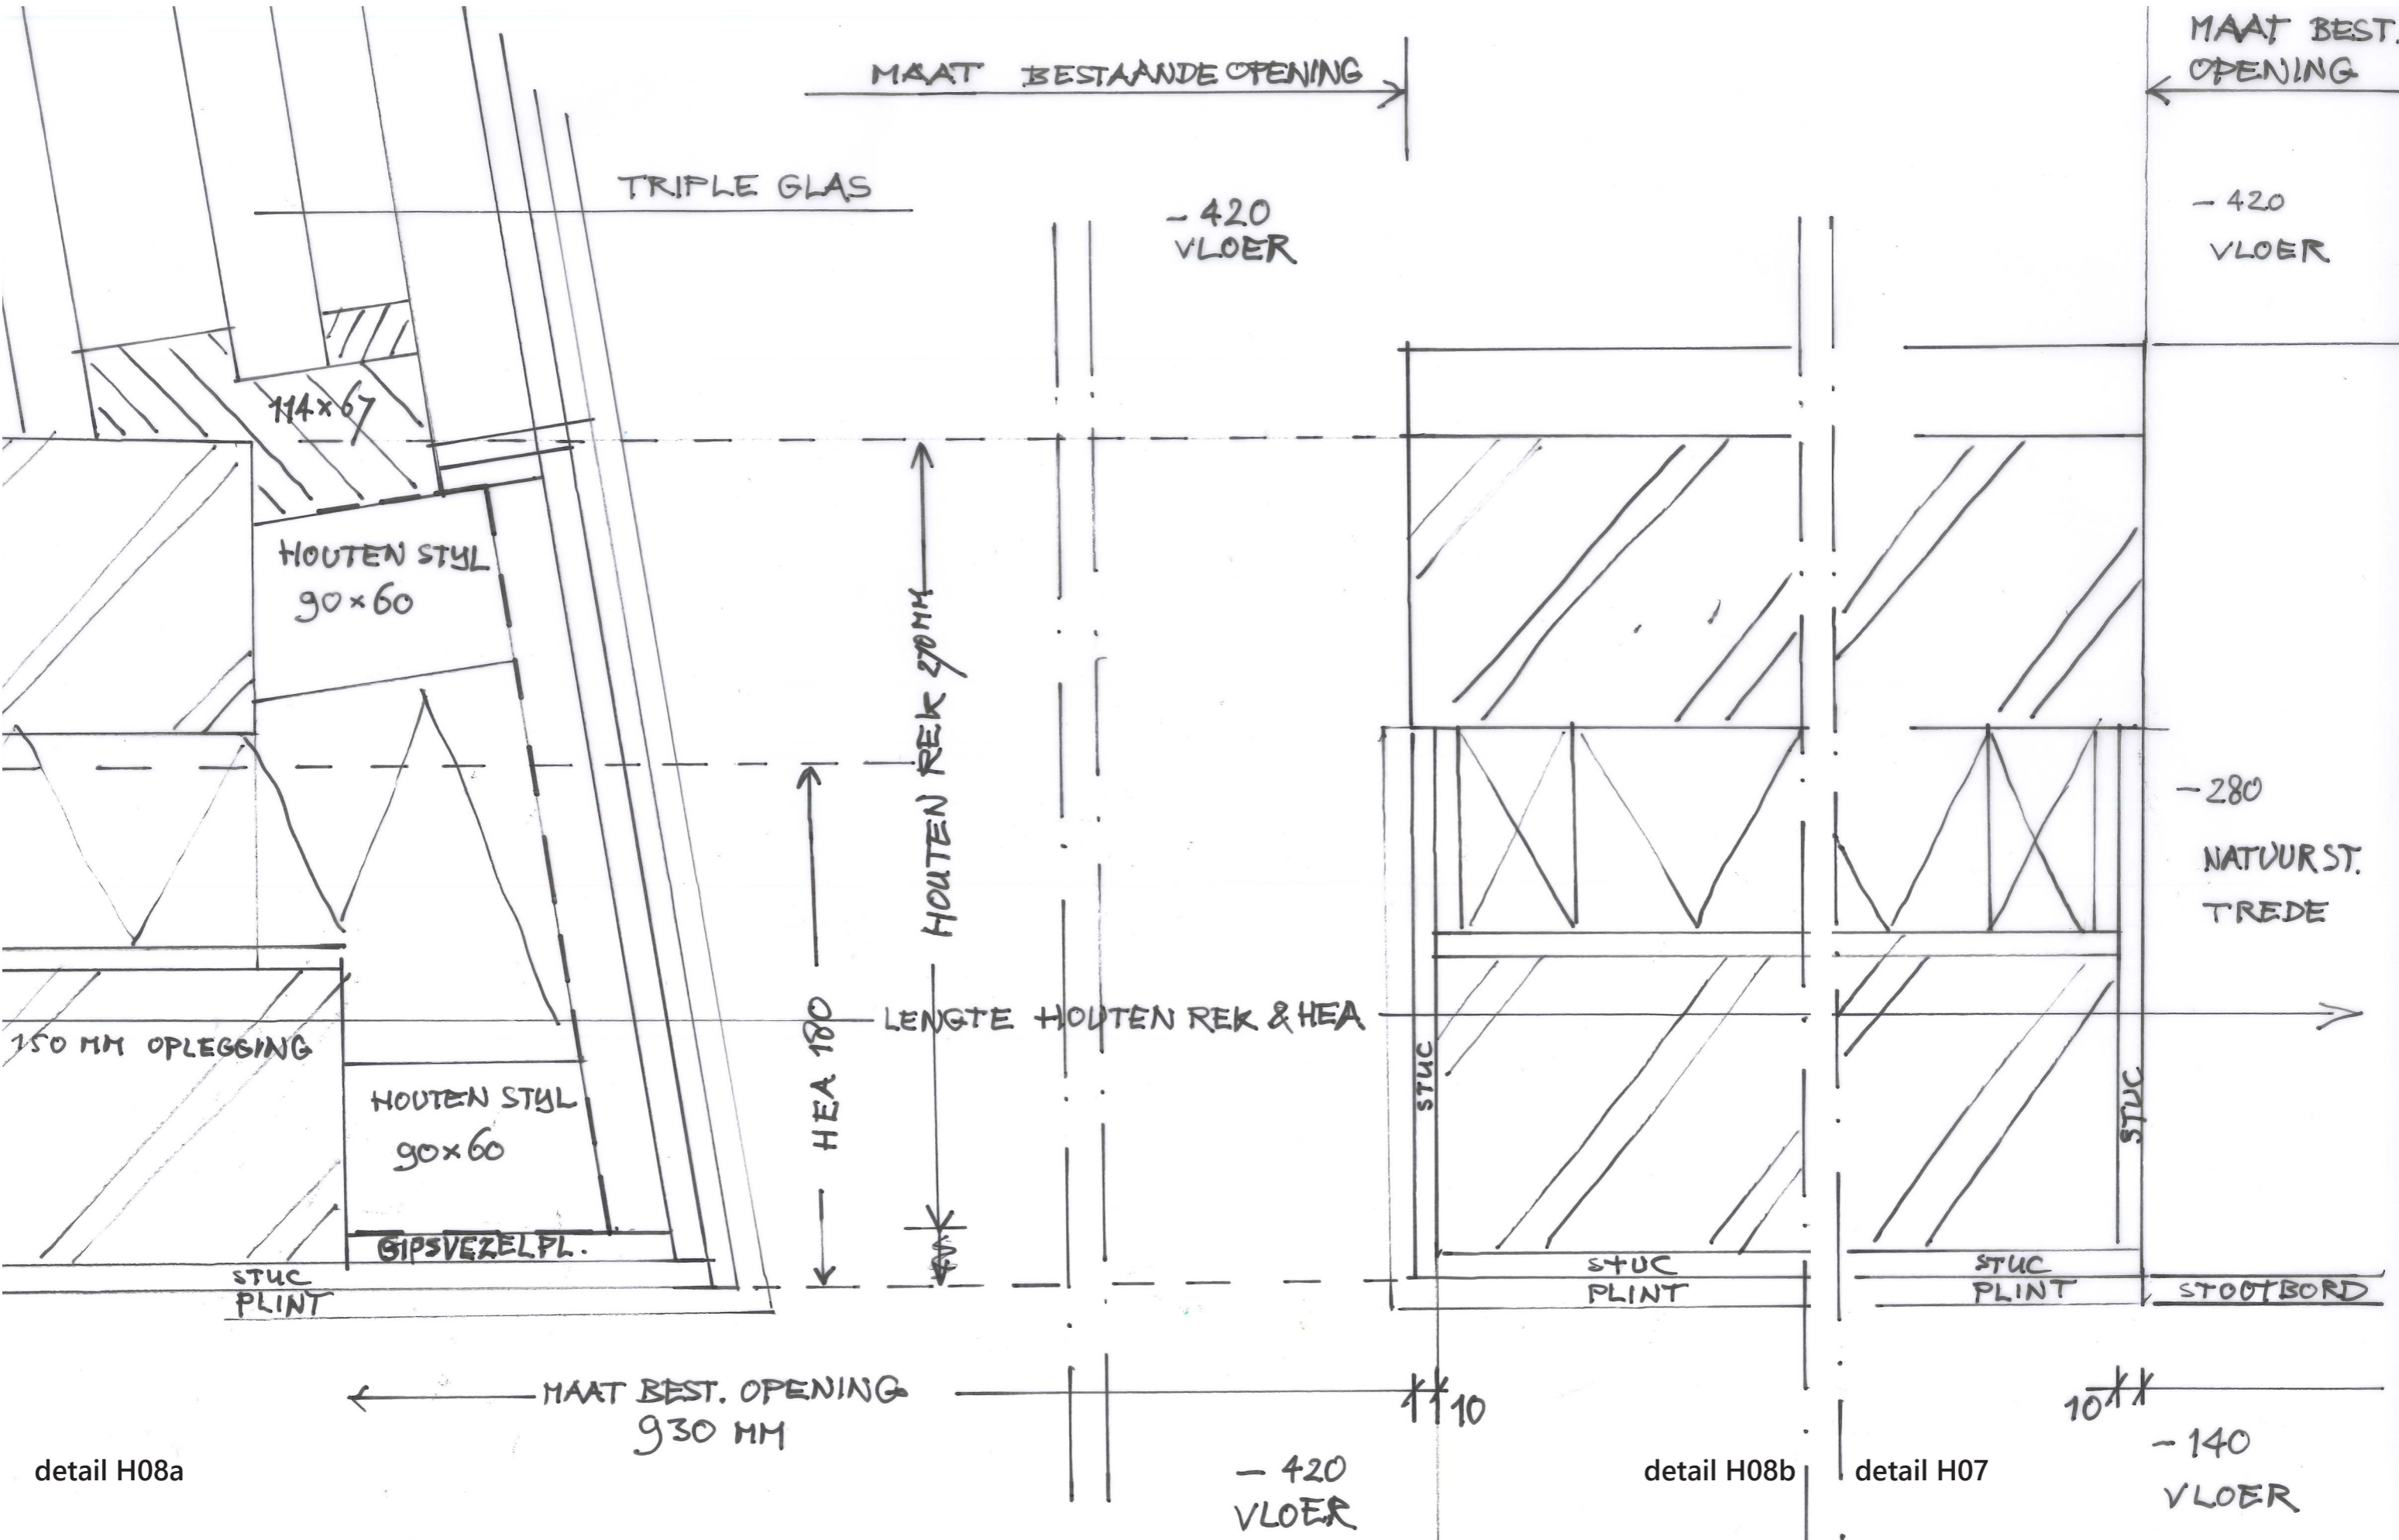

detail V08

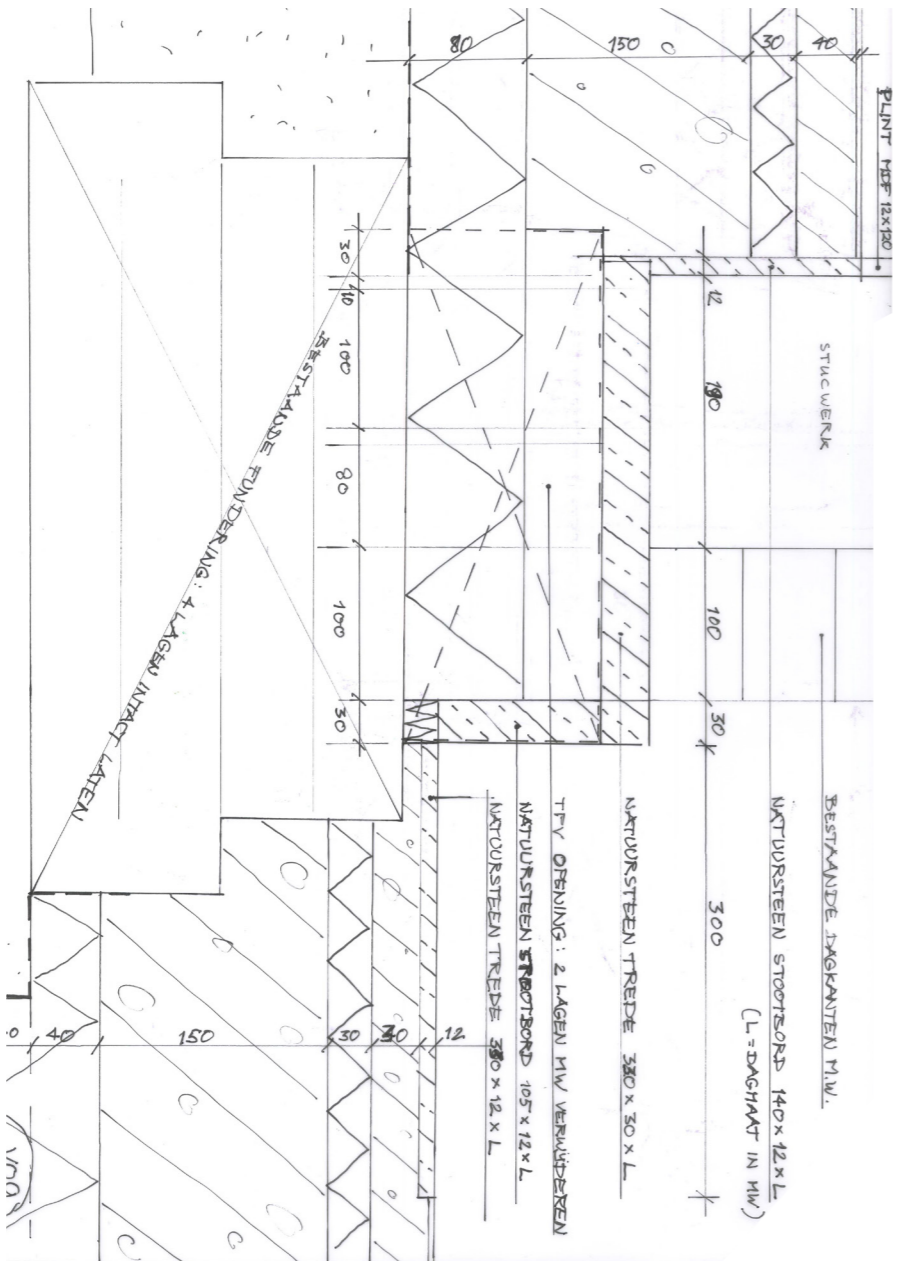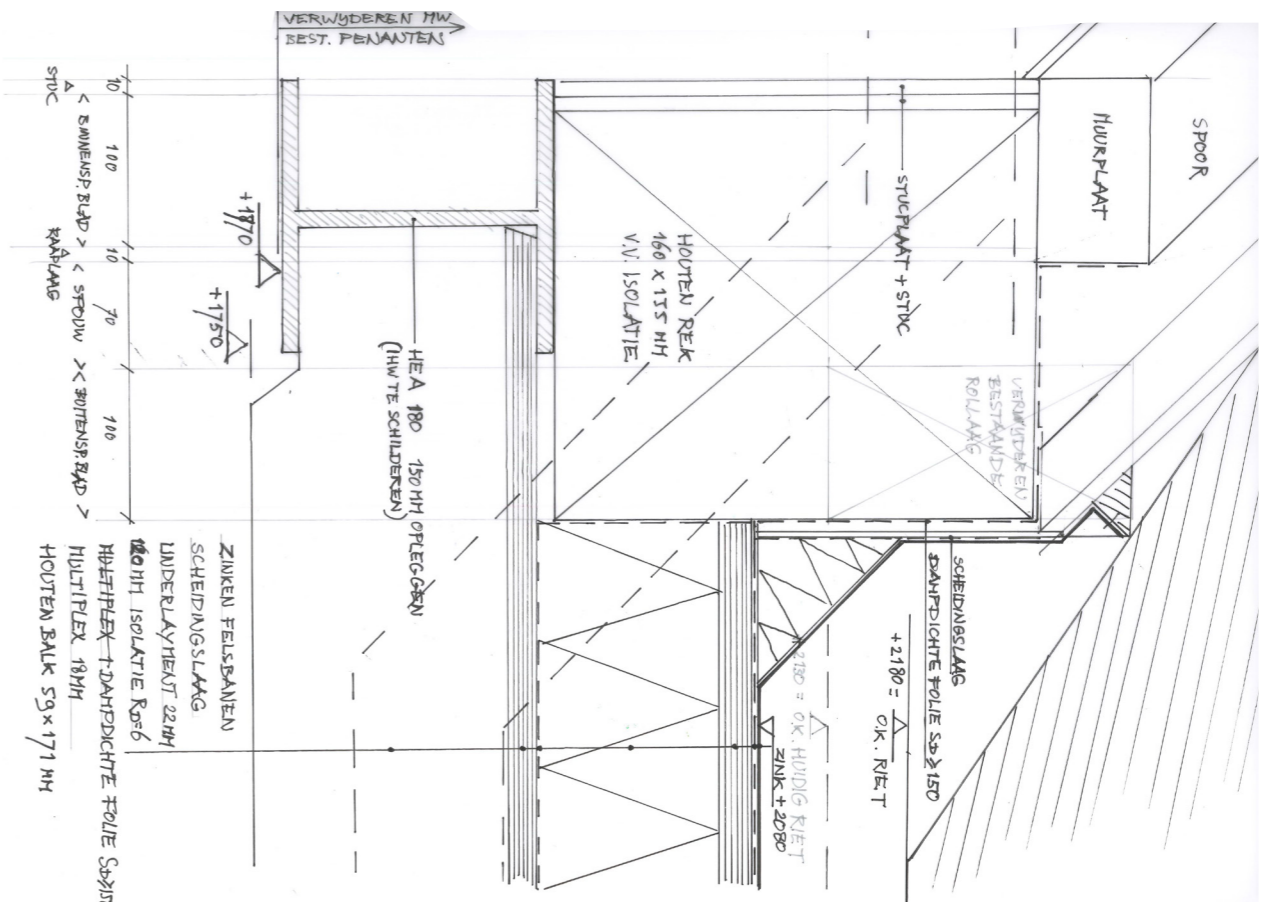


detail V09

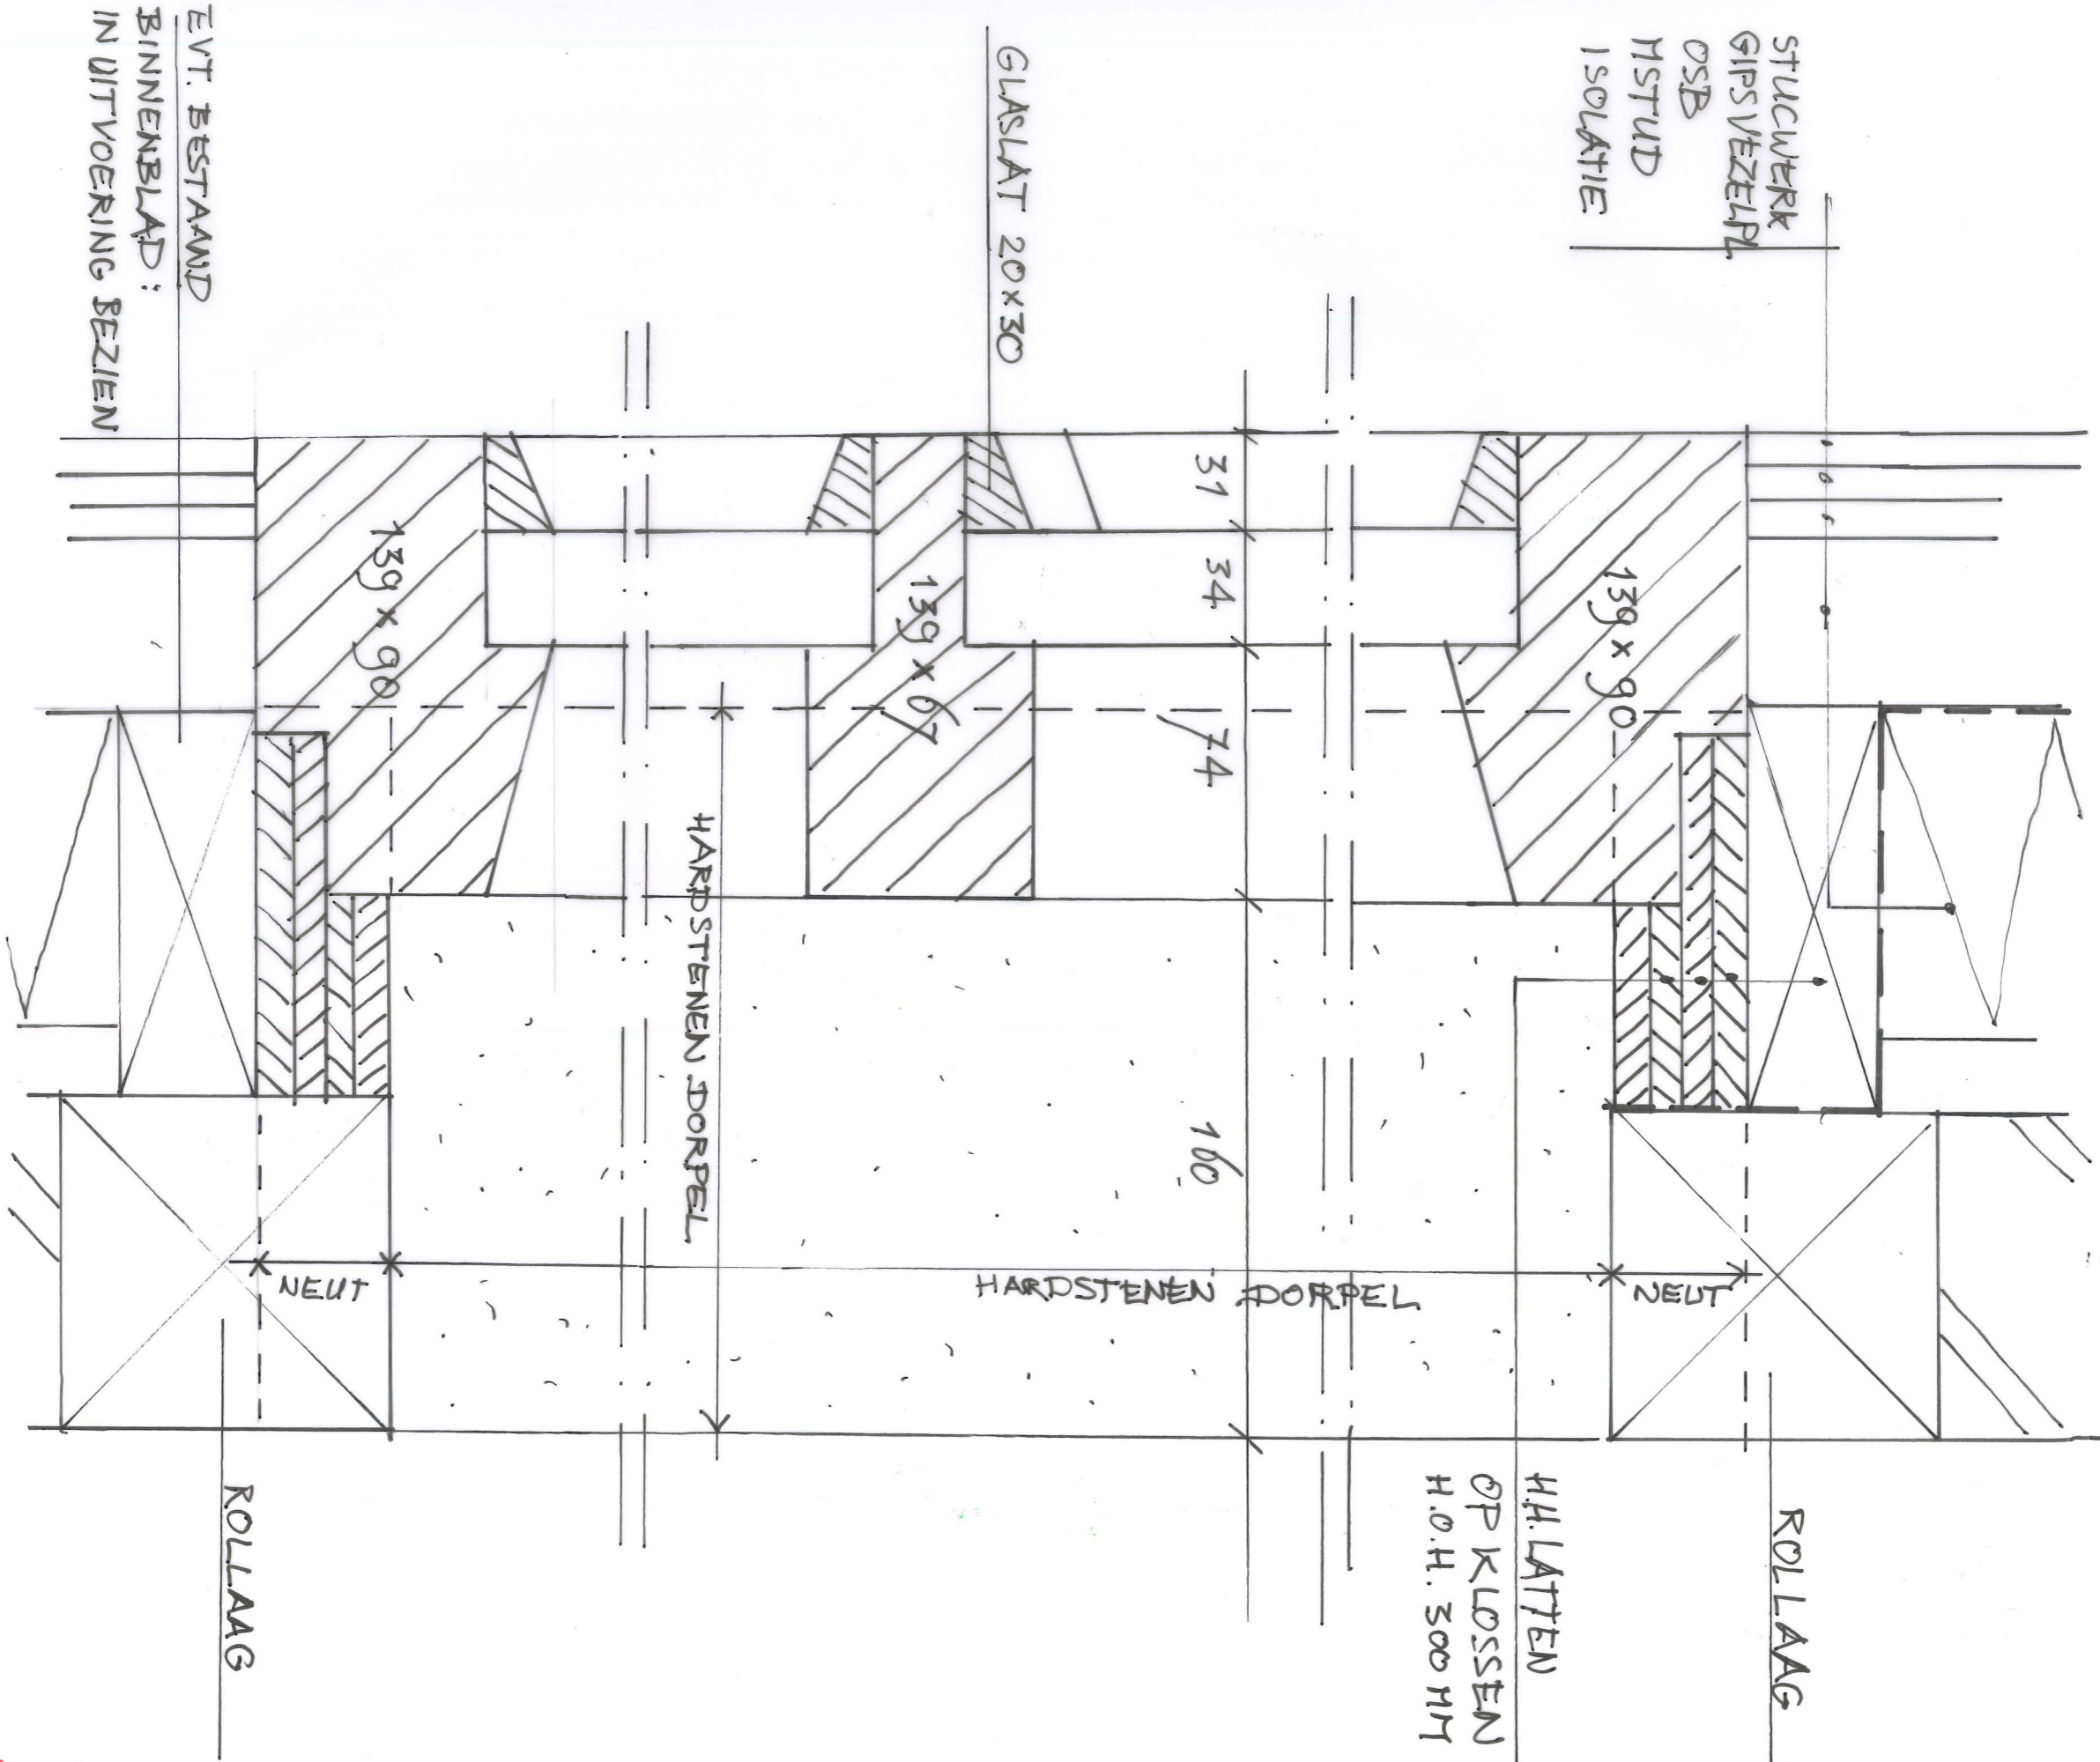

detail H11

detail H10

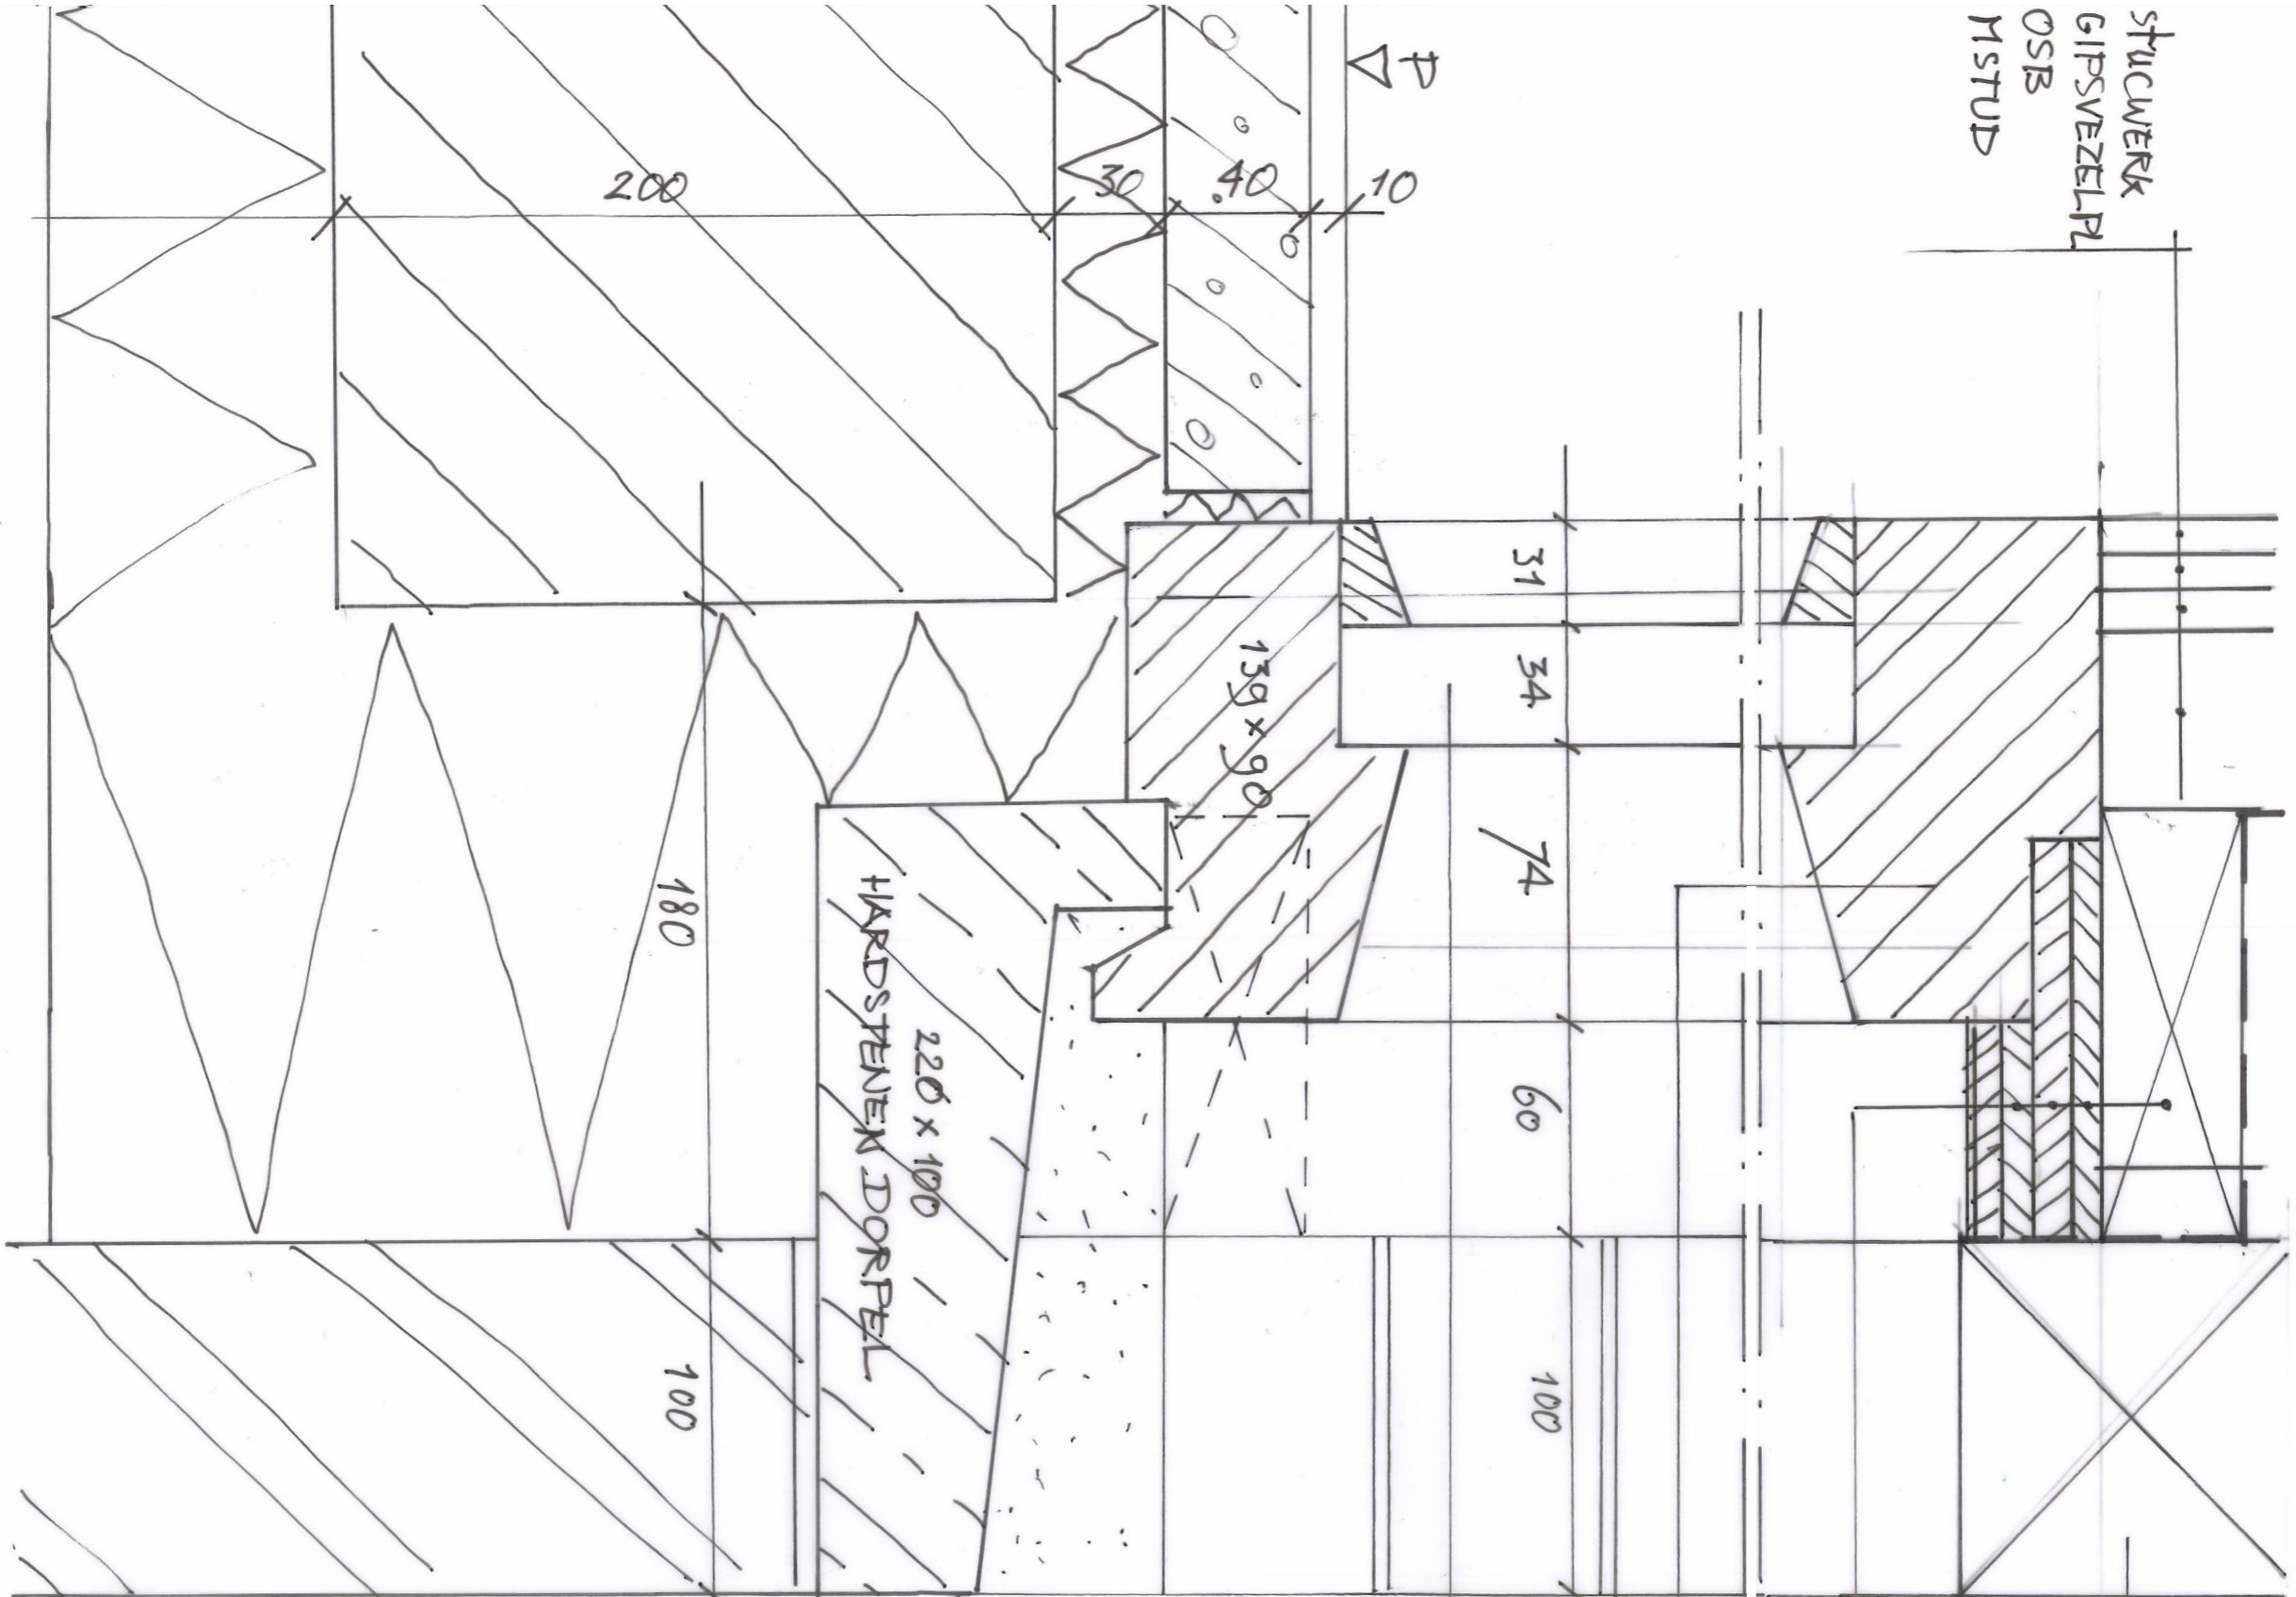

detail V10

detail V11

STUCWERK
GIPSEVEZELPL
OSB
MISTUD

HARDSTENEN DORPEL
220 x 100


139 x 90

ROLLAAG IN
GEBOGEN VORM
(BESTAAND)

GEROGEN H.H. LATTEN
OP KLOSSEN H.O.H. 300.


BOVENDORPEL IN
GEROGEN VORM VAN
ROLLAAG

MV - 150 P
▽

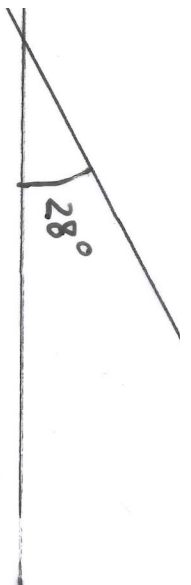


RIET 300 MM
 SPAND 3
 TENGEL 30 MM
 ISOLATIE DAMPDICHT-SF40
 SPOOR 70 x 40

detail V14

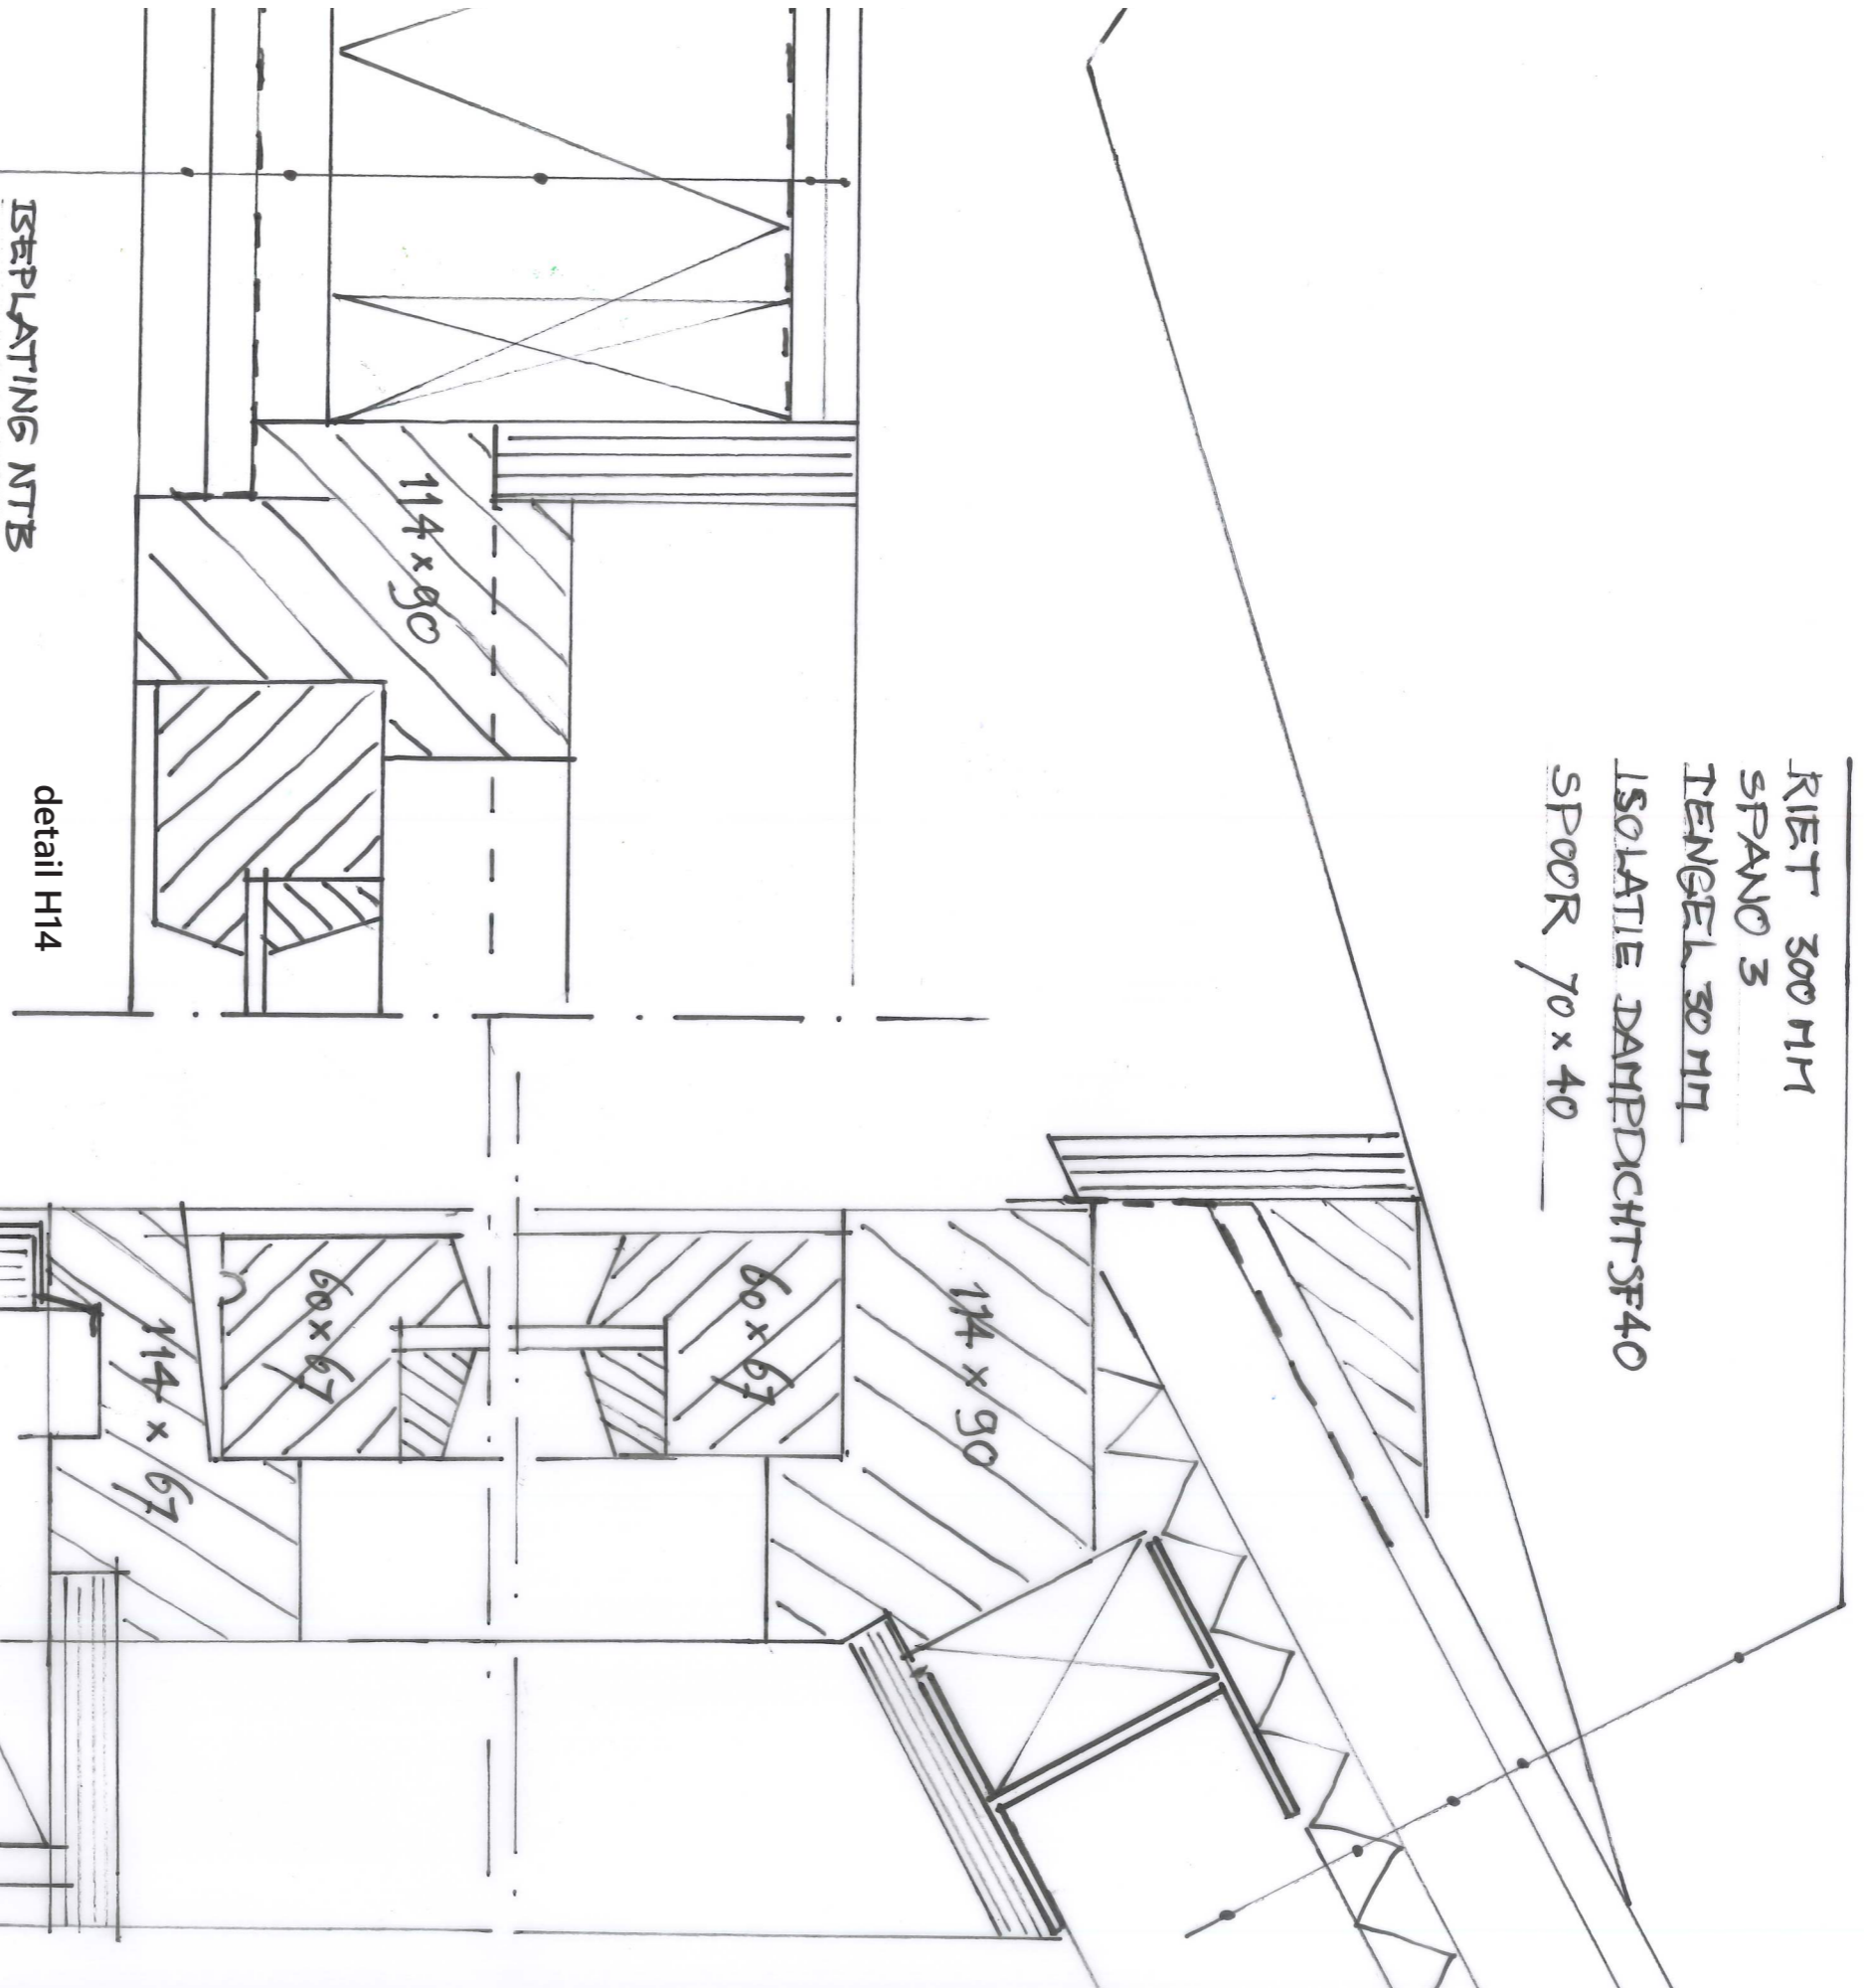

BEPPLATING NTB
 OSB - PLAAT
 ISOLATIE / HSB RD ≥ 4,5
 RABATDELEN 200 MM

detail H14

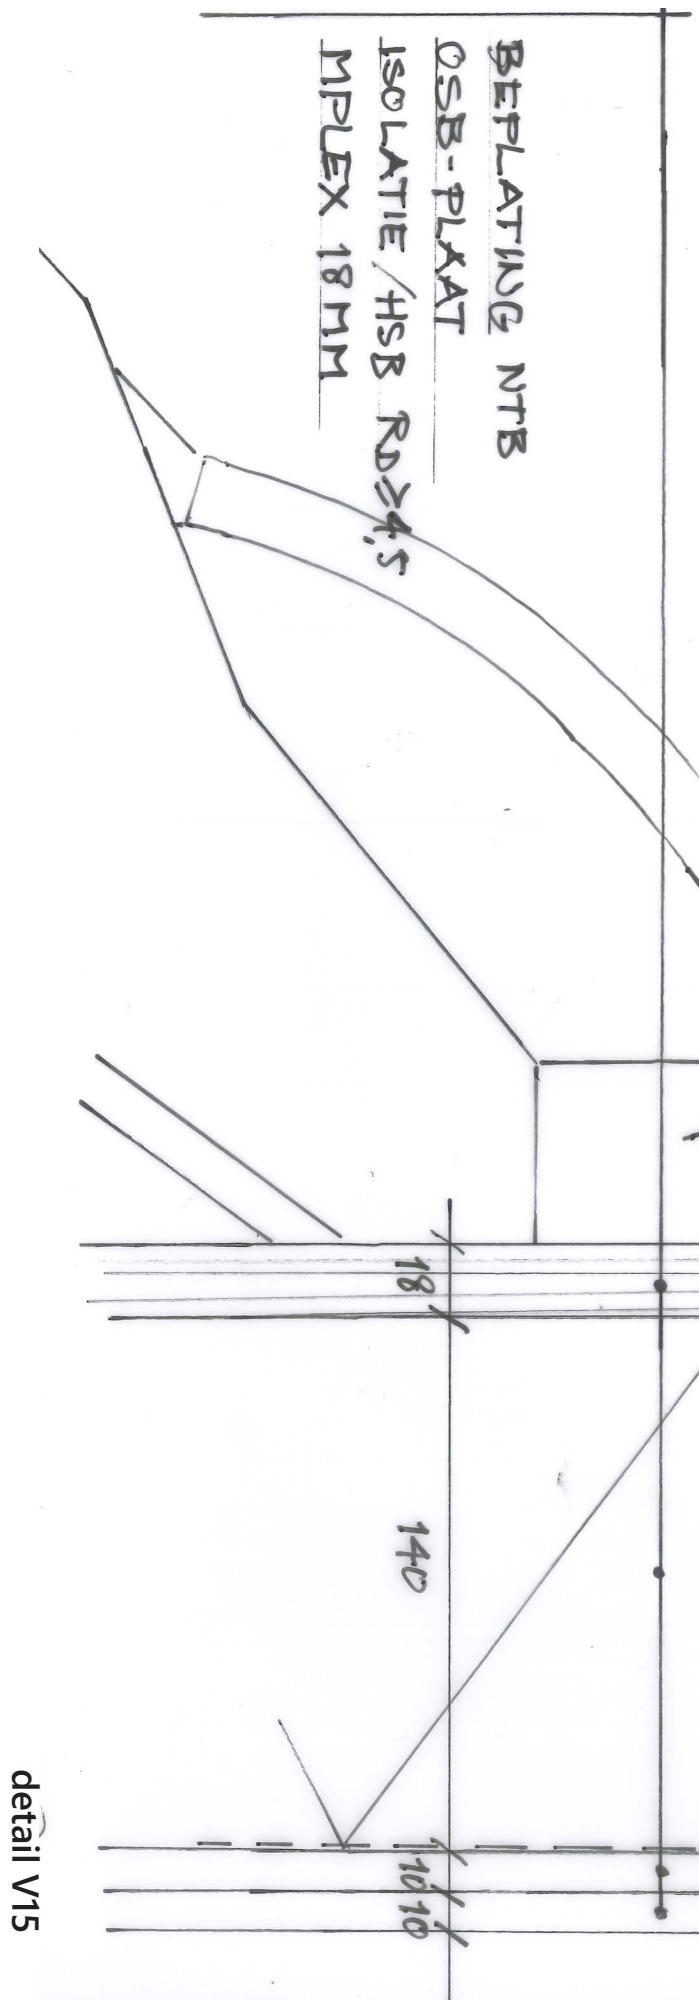

BEPPLATING NTB
 OSB - PLAAT
 ISOLATIE / HSB RD ≥ 4,5
 MPLEX 18 MM

detail V15