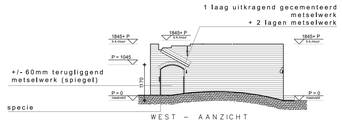

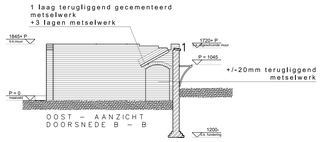

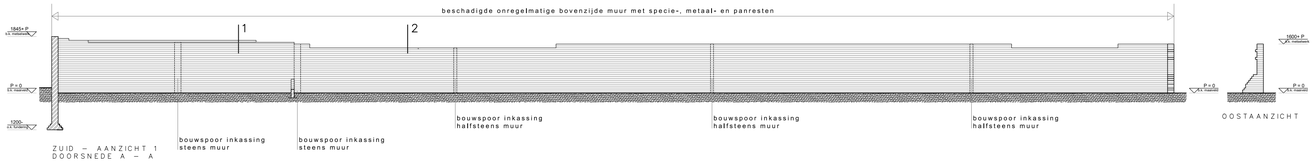

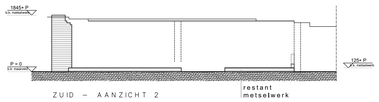

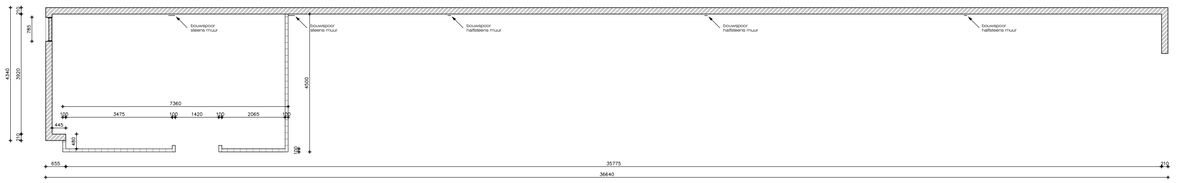

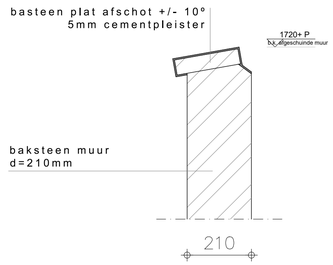

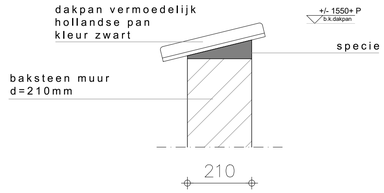

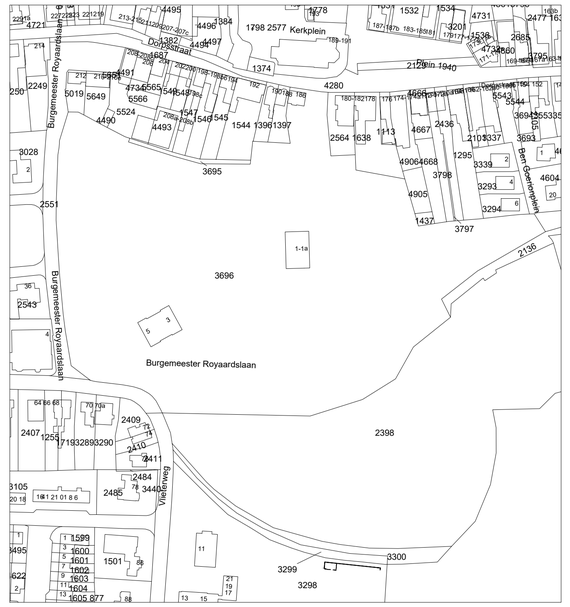

Kadastrale gemeente : Scherpenzeel
Sectie : E
Nummer : 3298
Schaal : 1:2000

N

DELFGOU
ARCHITECTUUR EN MONUMENTEN

Dorpsstraat 208b
3925 KH Scherpenzeel

033 465 4901
info@delfgou.nl

www.delfgou.nl

datum	:	19-10-2021
gewijzigd a	:	26-10-2021
gewijzigd b	:	
gewijzigd c	:	
gewijzigd d	:	
gewijzigd e	:	
gewijzigd f	:	

Betreft : Renovatie tuinmuur & druivenkas park huis Scherpenzeel
Vlieterweg 11
3925GA Scherpenzeel

getekend	:	TM
schaal	:	1:100
formaat	:	A1

Onderwerp : Bestaande situatie
Tuinmuur park huis Scherpenzeel

werknummer : 20190021

Opdrachtgever : Stichting Landgoed Scherpenzeel
Vlieterweg 146
3925 GD Scherpenzeel

tekeningnummer : BS-01

maten in het werk te meten en te controleren door aannemer