


Situatie 1  
schaal 1:200

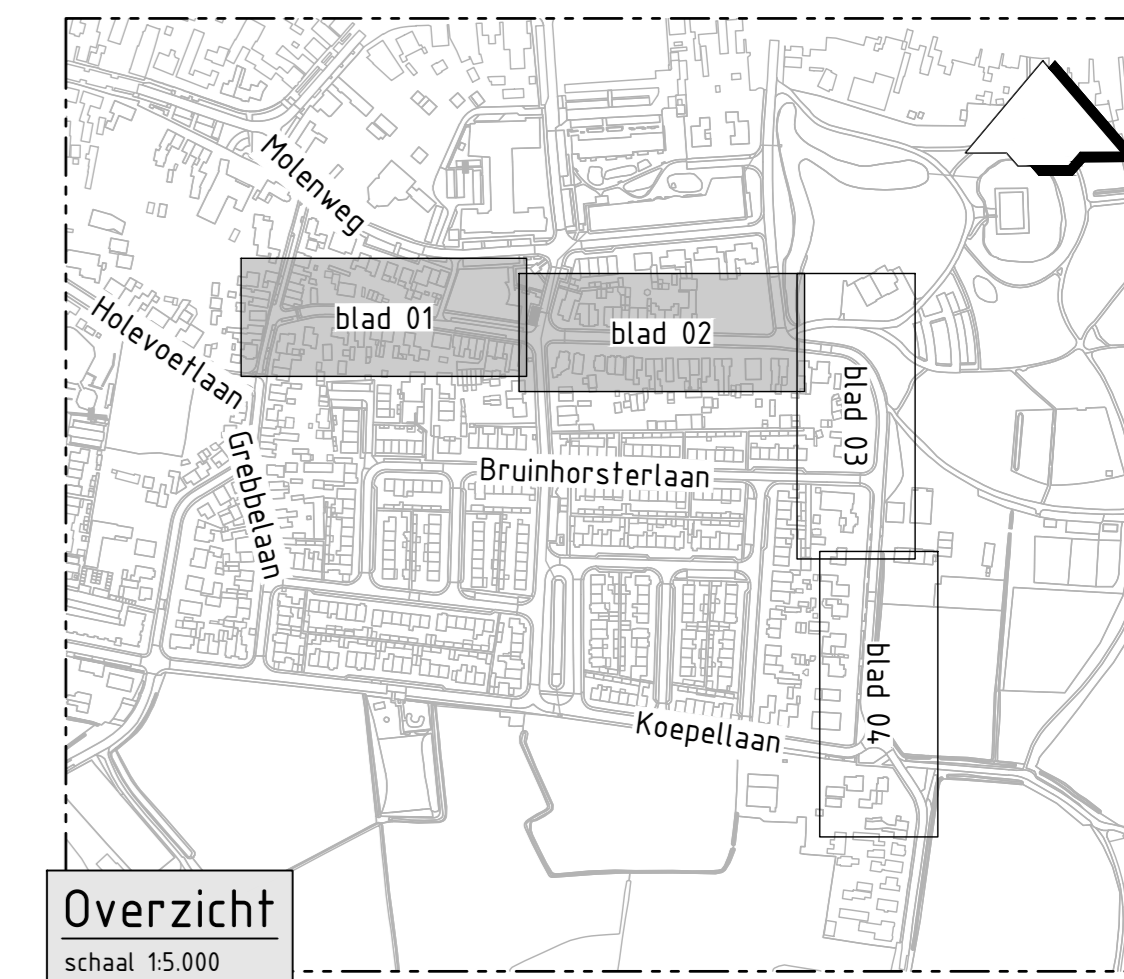

Overzicht  
schaal 1:5.000

Legenda

Gesymbool	Beschrijving
[Line]	Perceelgrens
[Red fill]	Bestaande bebouwing met huissnummer
[Blue dashed line]	Perceelgrens in perceelnummer
[Arrow]	Bestaande inrit
[Red dashed line]	Gebruiksgrens
[Dotted line]	Materialiësgrens witten
[Line]	As rijbaan
[Line]	Aanbrengen gecoëband
[Line]	Aanbrengen truiherband
[Line]	Aanbrengen opkultband
[Line]	Aanbrengen verlaagde band
[Arrow]	Terrainafleiding ter behoeve van beschering bomen
[Red fill]	Aanbrengen bestrijking
[Yellow fill]	Aanbrengen dronkel bestrijking
[Yellow/Black diagonal fill]	Aanbrengen plateau bestrijking
[Grey fill]	Aanbrengen parkeerplaats
[Grey fill]	Aanbrengen tegels
[Blue fill]	Aanbrengen halfverharding
[Green fill]	Aanbrengen grasveld
[Grey/Black diagonal fill]	Aanbrengen grasbetofleging
[Hatched fill]	Hertraten bestaande situatie



Situatie 2  
schaal 1:200

**Verklaring**

Ondergrond: BGT 31-03-2026  
 Kadaster: BRK 31-03-2026

Maten in meters, tenzij anders vermeld.  
 Peilmaten in meters t.o.v. NAP, tenzij anders vermeld.  
 Materiaalmaten in mm, tenzij anders vermeld.

0 2 4 6 8m

Projectnummer: G260070	Tekeningnummer: 9002	Versie: 0.2	Status: <b>CONCEPT</b>	Vrijgegeven: REI 11-05-2026	Documentnummer: G260070-9000-2
Schaal: 1:200	Fase: Algemeen	Opdrachtgever: Gemeente Scherpenzeel			
Staatnummer: A0	Blad n°/totaal: 2 / 2	Project: Herinrichting Vlieterweg			
Datumbest: 21-04-2026	Ontworper: HVo 11-05-2026	Presentatie: Presentatie nieuwe situatie , blad 2			

**GRONDRADAR B.V.**  
 Linnéweg 44-46 | 7514 RA Apeldoorn | T: 055 20 20 20  
 www.grondradar.nl