
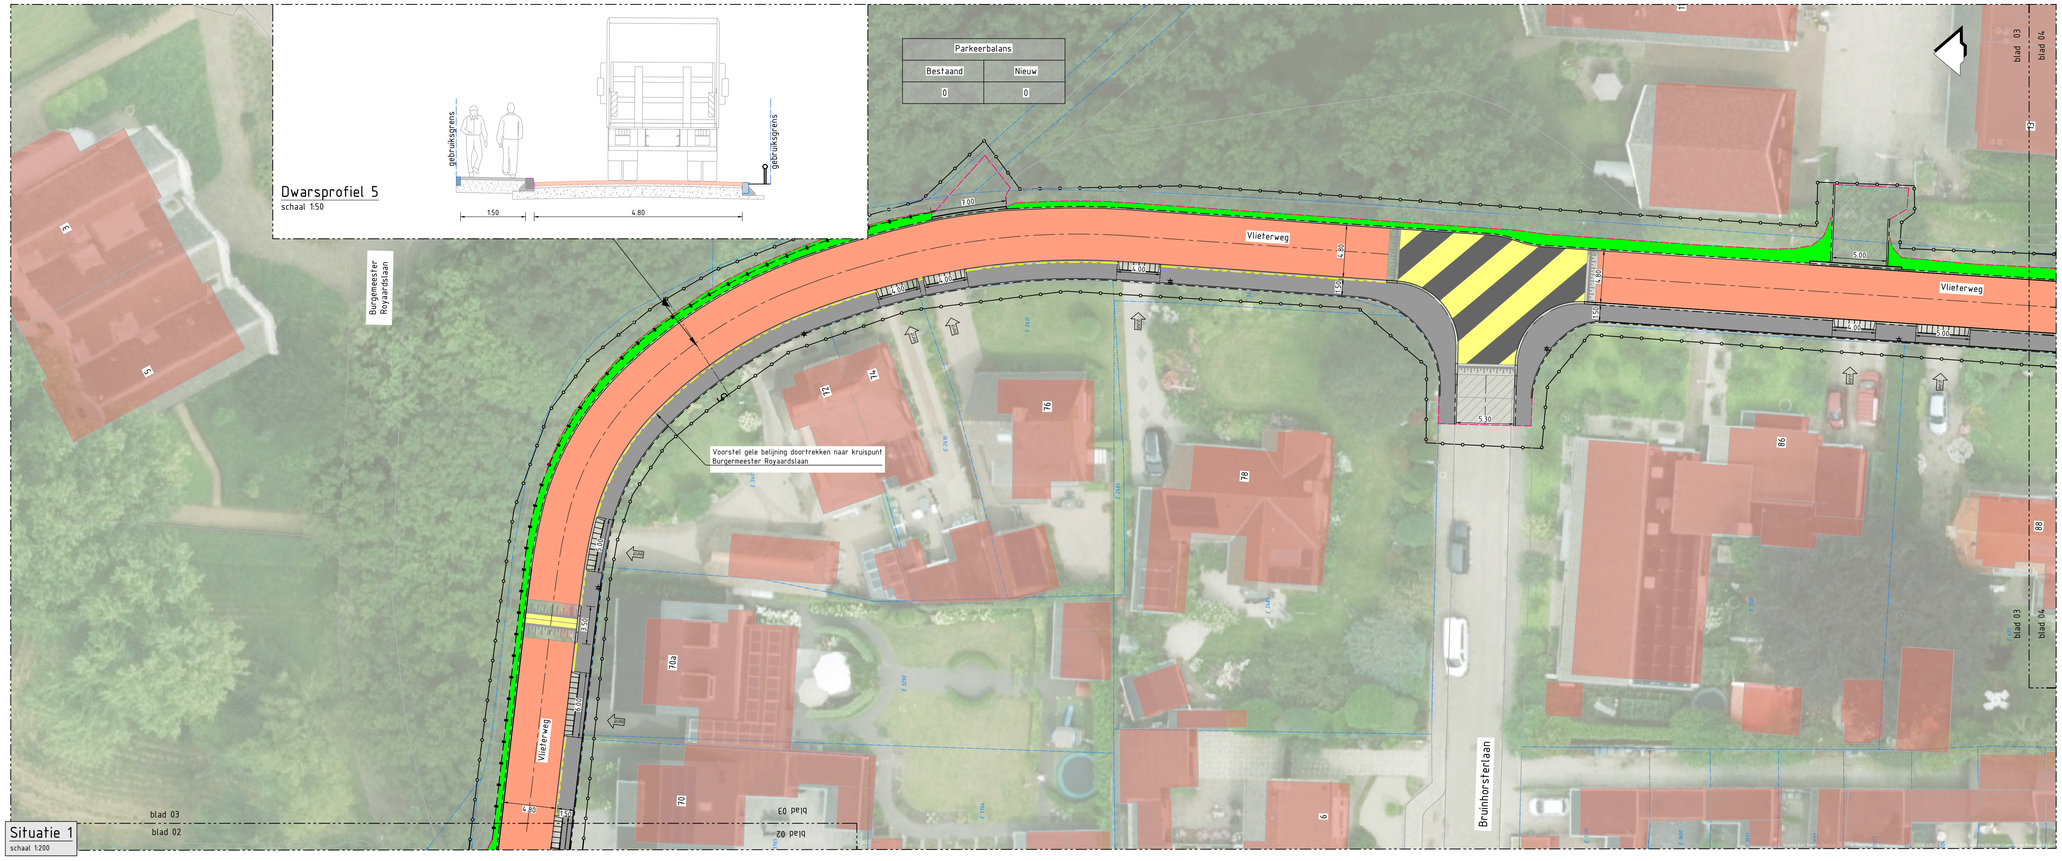


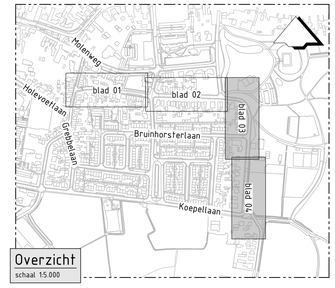


Legenda

Geometrie
- Omschrijving
- Projectgrens
- 14 — Bestaande bebouwing met huisnummer
- Perceelgrens en perceelnummer
- Bestaande inrit
- Gebruiksgrens
- Materiaalgrens inritten
- Terreinafscheiding ten behoeve van bescherming bomen
- Gele belijning trottoirband

Arcering
- Aanbrengen rijbaan, voorbeeld: Vijverlaan of Willaertlaan
- Aanbrengen drempel bestrating
- Aanbrengen plateau bestrating
- Aanbrengen parkeerplaats
- Aanbrengen grasbetonhegels t.b.v. parkeerplaatsen, boomgranulaat onder grasbetonhegels
- Aanbrengen voetpad
- Aanbrengen groenvak

Symbolen
- Lichtmasten
- Rijrichting
- Planten boom

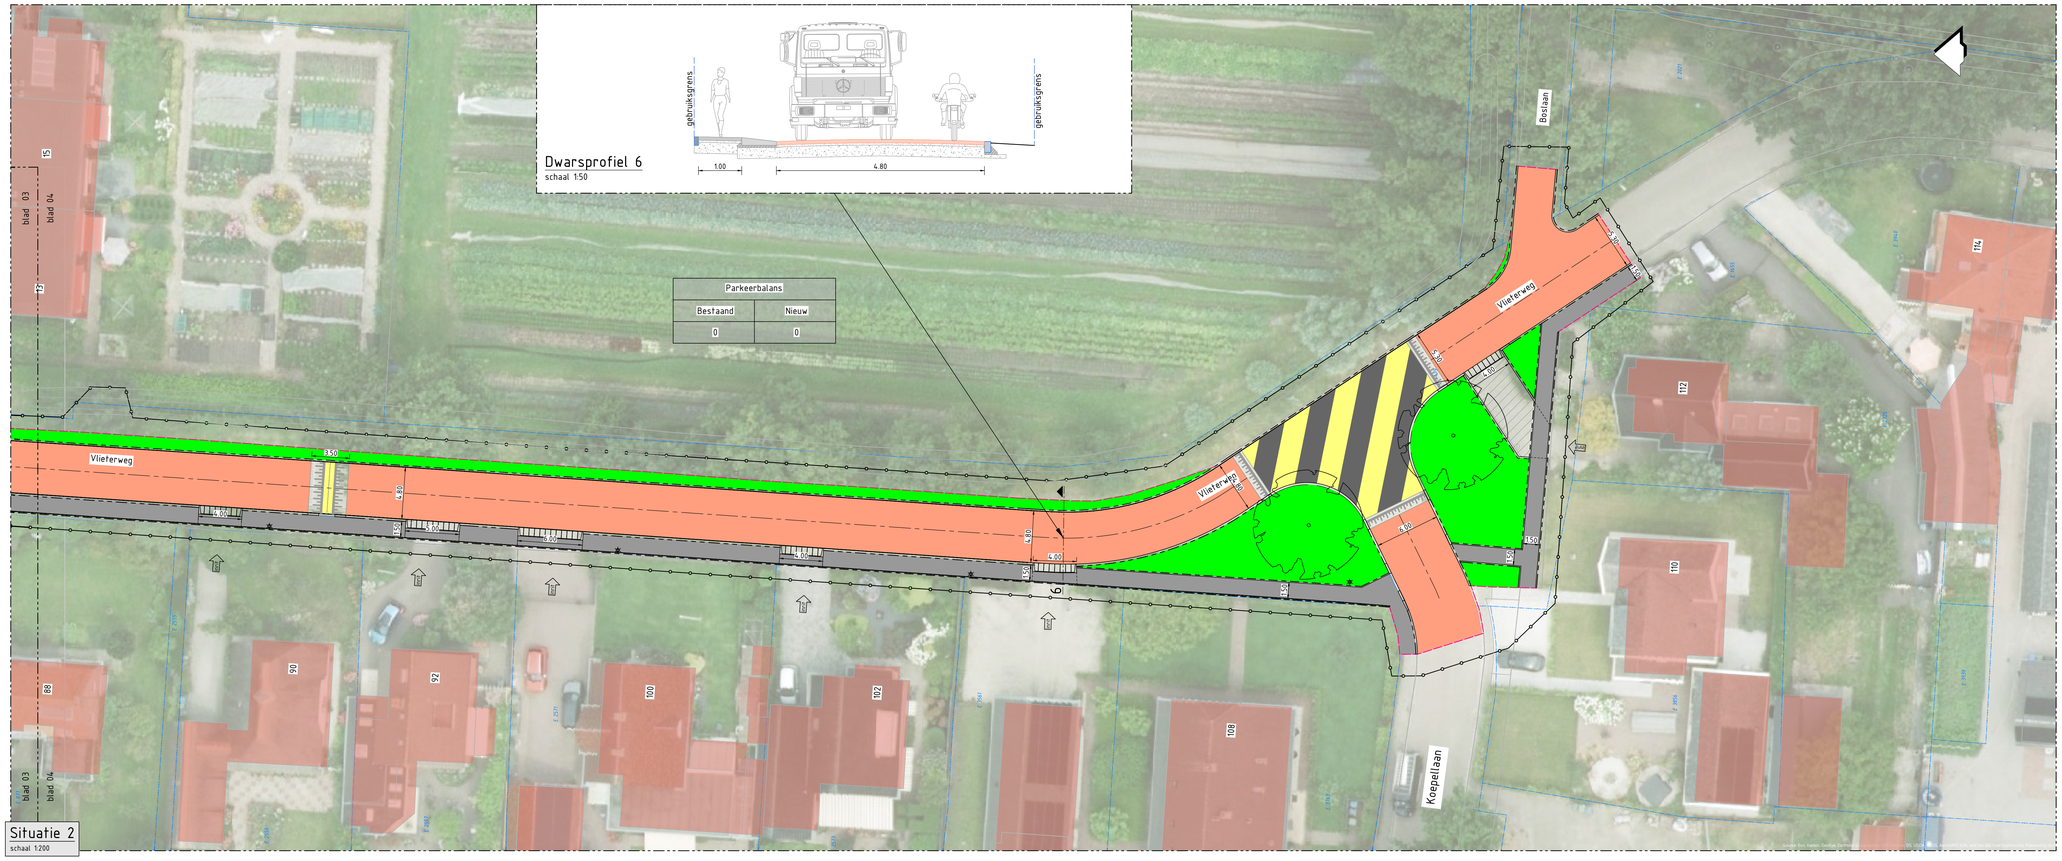

Verklaring

Ondergrond: BGT 31-03-2026
Kadastraal BRK 31-03-2026

Maten in meters, tenzij anders vermeld.
Peilmaten in meters t.o.v. NAP, tenzij anders vermeld.
Materiaalmaten in mm, tenzij anders vermeld.

0 2 4 6 8m

Projectnummer	Tekeningnummer	Versie	Status	Vrijgegeven	Documentnummer
G260070	9002	C	DEFINITIEF	REI 21-09-2026	G260070-9000-2

Schaal	Fase
1:200	Algemeen

Bladformaat	Blad in bladen
A0	2 / 2

Getekend	Gecontrol
HVo 21-04-2026	HVo 21-09-2026

Opdrachtgever: Gemeente Scherpenzeel

Project: Herinrichting Vlieterweg

Omschrijving: Presentatie nieuwe situatie variant 3 , blad 2

GRONDRADAR B.V.
Laan van de Maas 101 | 7324 BX Apeldoorn | 0182 - 23 20 25
info@grondradar.nl www.grondradarbv.nl