


Situatie 1
schaal 1:200

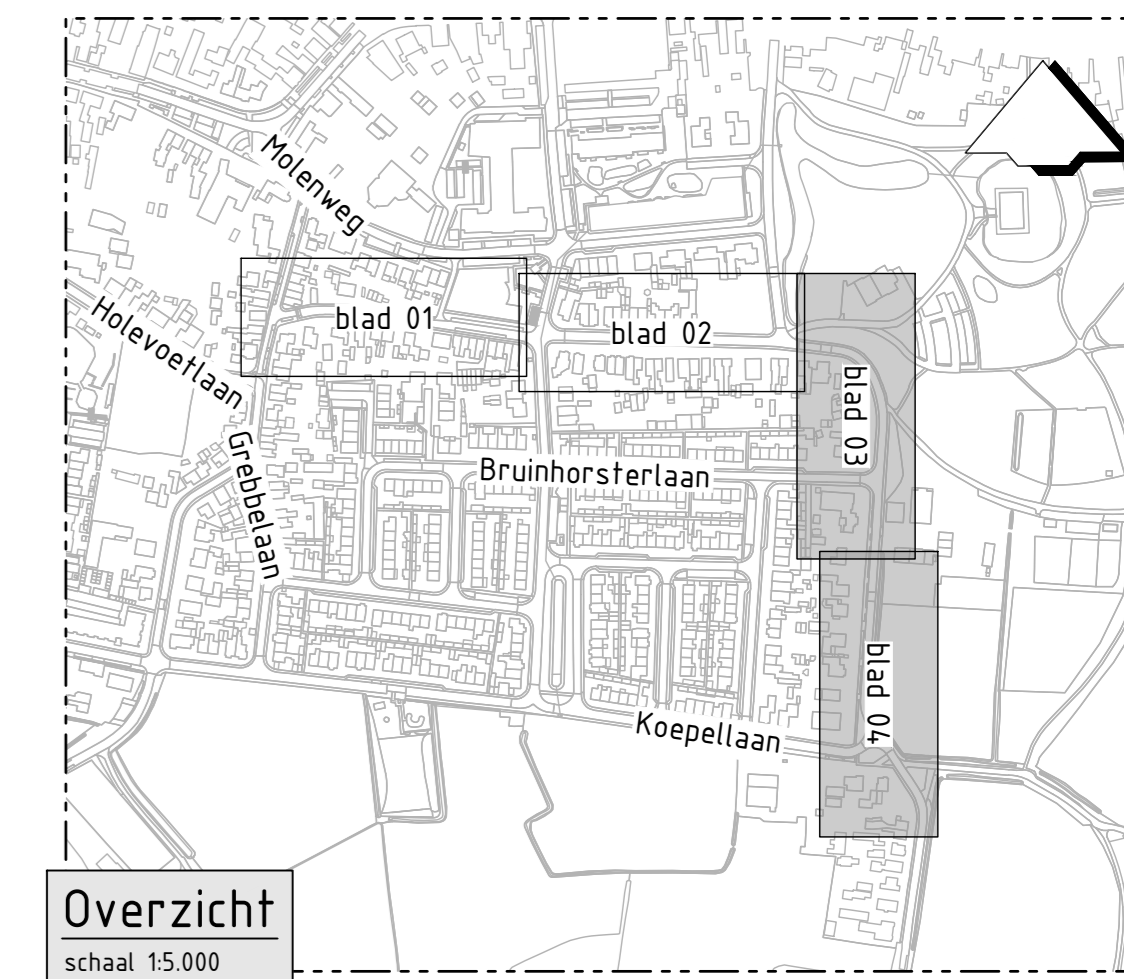

Overzicht
schaal 1:5,000

Legenda

Gesymbole	Beschrijving
[Symbol]	Perceelgrens
[Symbol]	Bestaande bebouwing en huiskamer
[Symbol]	Perceelgrens en perceelnummer
[Symbol]	Bestaande inrit
[Symbol]	Gebruiksgrens
[Symbol]	Materialengrens witte
[Symbol]	As rijbaan
[Symbol]	Aanbrengen geleceband
[Symbol]	Aanbrengen trottoirband
[Symbol]	Aanbrengen opkultuurband
[Symbol]	Aanbrengen verhoogde band
[Symbol]	Terrainafwijking ter behoeve van bescherming bomen
[Symbol]	Aanbreng
[Symbol]	Aanbrengen bestrating
[Symbol]	Aanbrengen dronkel bestrating
[Symbol]	Aanbrengen plateau bestrating
[Symbol]	Aanbrengen parkeerplaats
[Symbol]	Aanbrengen tegels
[Symbol]	Aanbrengen halfverharding
[Symbol]	Aanbrengen grasveld
[Symbol]	Aanbrengen grasbalttegels
[Symbol]	Herstraten bestaande situatie



Situatie 2
schaal 1:200

Verklaring

Projectnummer: G260070	Tekeningnummer: 9001	Version: 0.2	Status: CONCEPT	Vrijgegeven: REI 11-05-2026	Documentnummer: G260070-9000-1
Schaal: 1:200	Fase: Algemeen	Opdrachtgever: Gemeente Scherpenzeel			
Stadswaarde: A0	Blad nr: 1 / 2	Project: Herinrichting Vlieterweg			
Datums: 21-04-2026	Ontworpen: HVo	11-05-2026			
		Presentatie nieuwe situatie, blad 1			