VLOERPEIL = 14.10+

VLOERPEIL = 14.80+

VOORSTEL B.P. = 15.50+

BODEM 14.25+

WERKTEKENING 4.0

Blad 1
Blad 2

Blad 1
Blad 2

Toepassen 300mm zand in zandbed

Toepassen 250mm menggranulaat & 300mm zand in zandbed

Toepassen 550mm zand in zandbed

Toepassen 300mm bomengranulaat

Toepassen 250mm menggranulaat & 300mm bomengranulaat

Opsluitband 150x400 terug laten lopen naar maaiveld

In overleg met directie bepalen doorsteek naar bos. Banden verlagen incl. bosgrond verlagen.

Aansluiten op bestaand trottoir

Kolken in de band

Kolken t.p.v. toekomstige uitleggers

Weegschaalllaan

Jozef Gentlaan

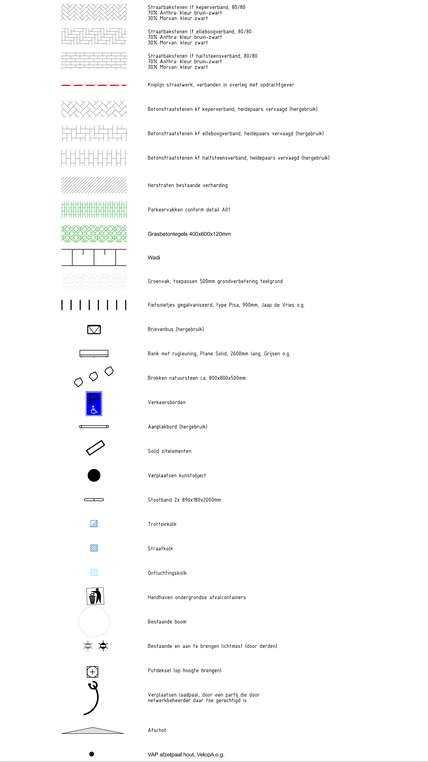

Versie	Omschrijving	Getek.	Controle	Datum
1	definitief making	SSN	AT	10-12-2025
2	wijziging parkeerkoffer	SSN	AT	04-03-2026
3	WERKTEKENING	SSN	AT	09-04-2026
4	WERKTEKENING	SSN	AT	13-04-2026

Breugel Bruist, fase 2

Aanlegtekening

Opdrachtgever: Gemeente Son & Breugel	Projectnr: 25-037-01
Status: Definitief	Formaat: A0
Schaal: 1:200	
Tekeningnr: 25-037-01_7a_AAN_01_v4.0-WERKTEKENING	

LIGA RUS Management & Engineering
Reitscheweg 37 I 5232 BX I 's-Hertogenbosch
www.ligarus.nl