

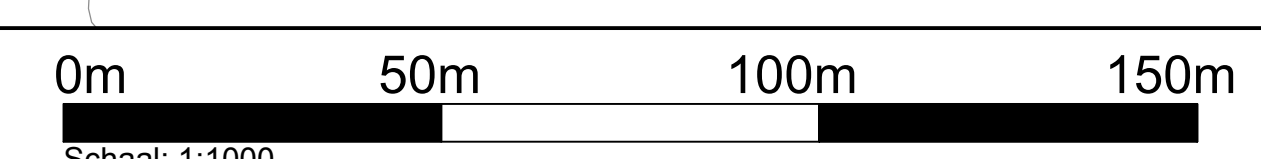
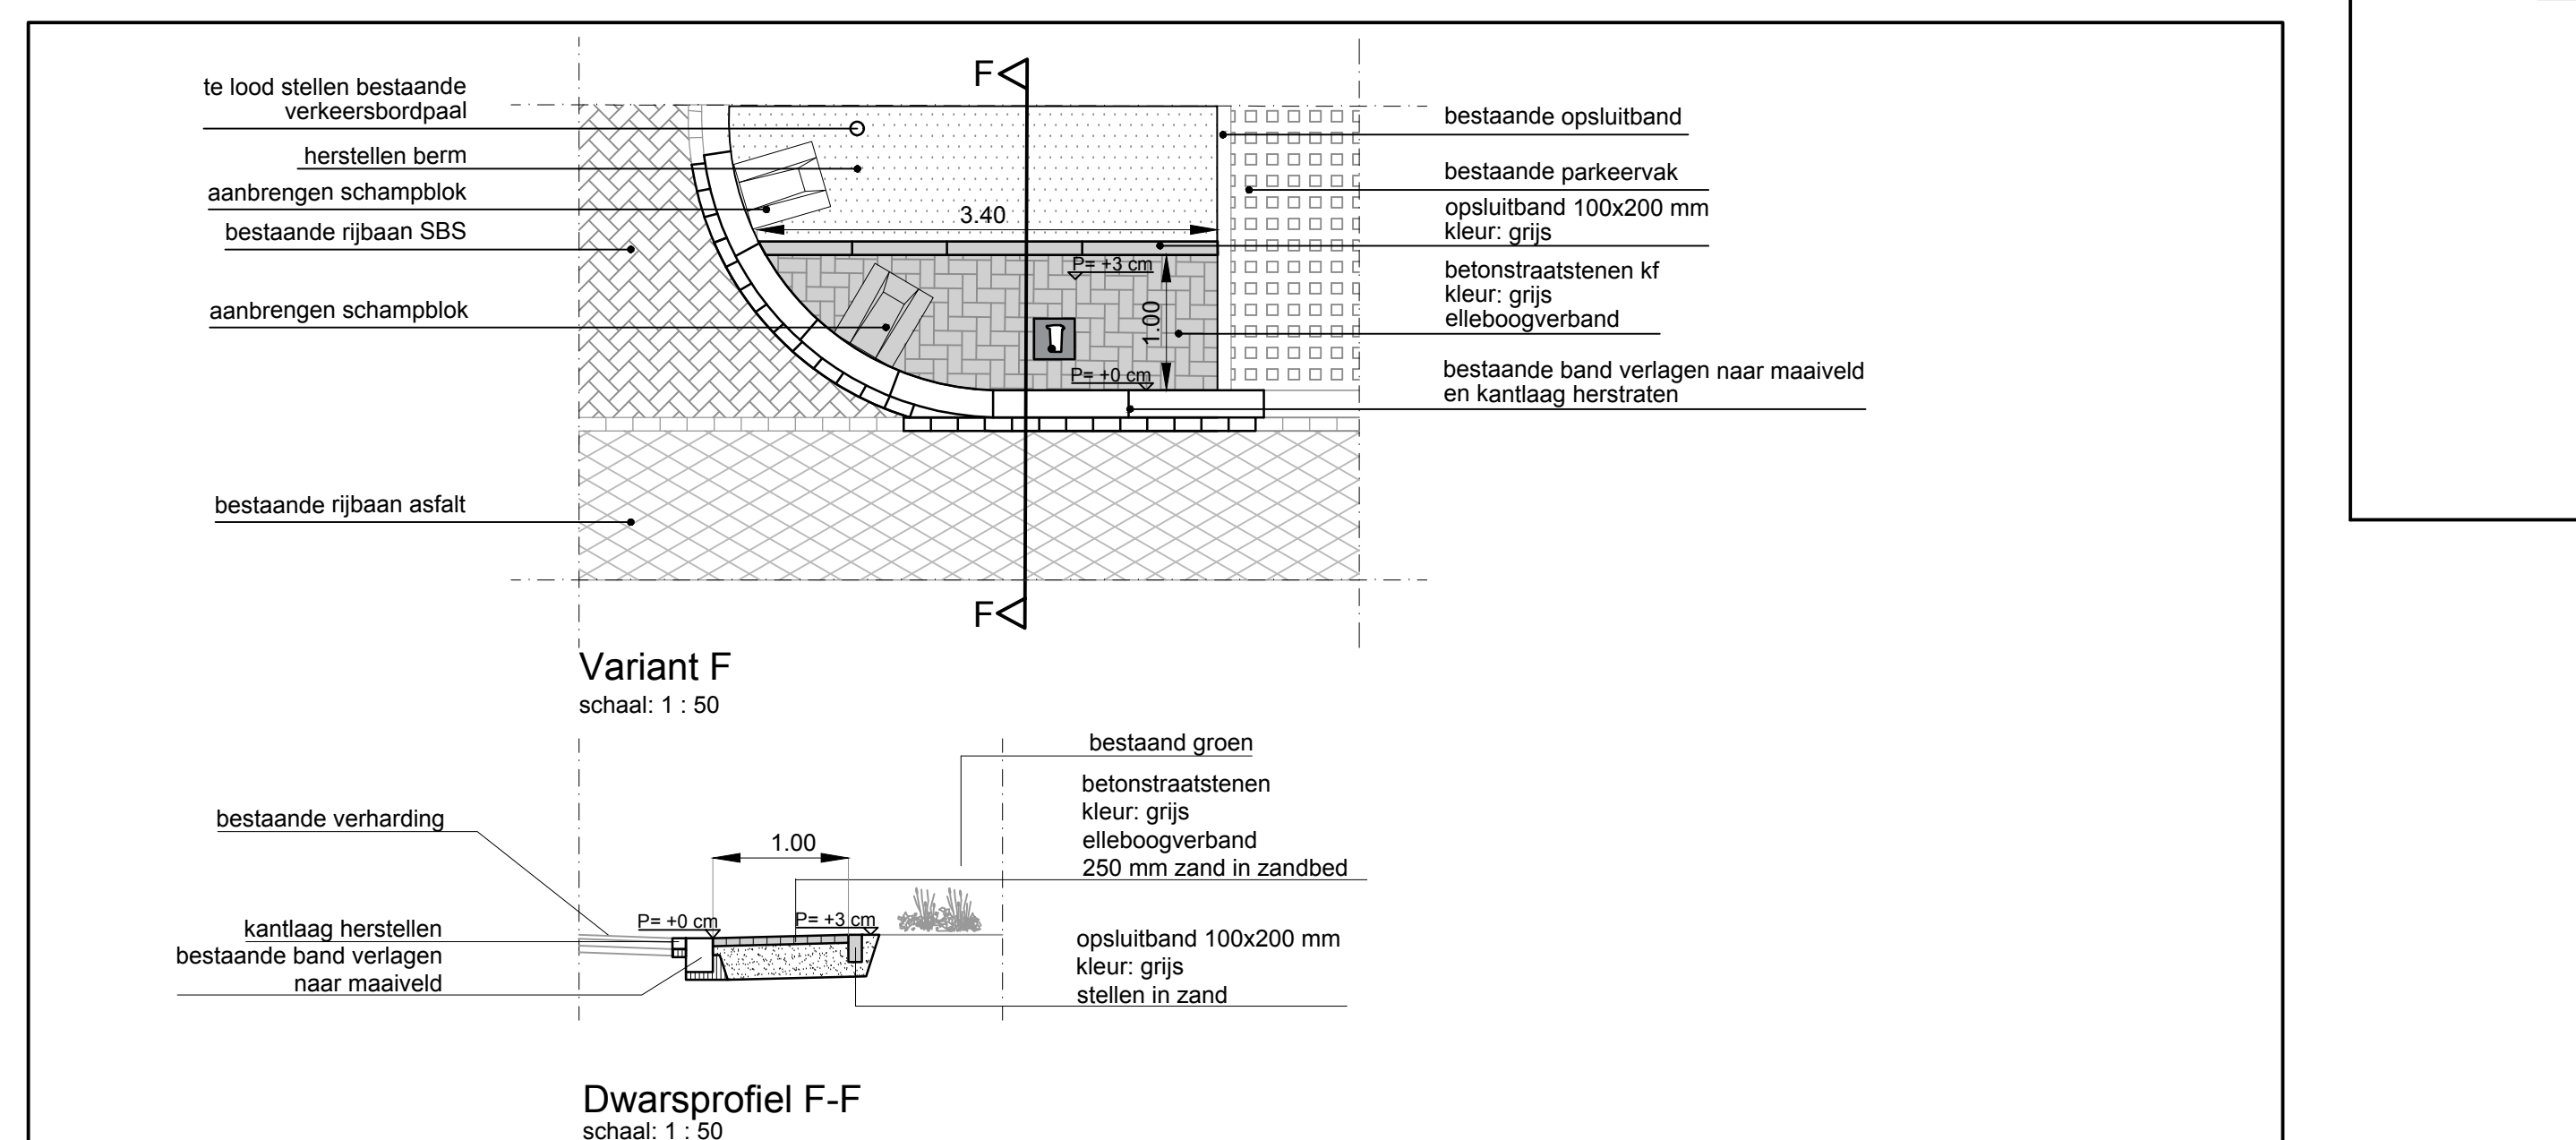
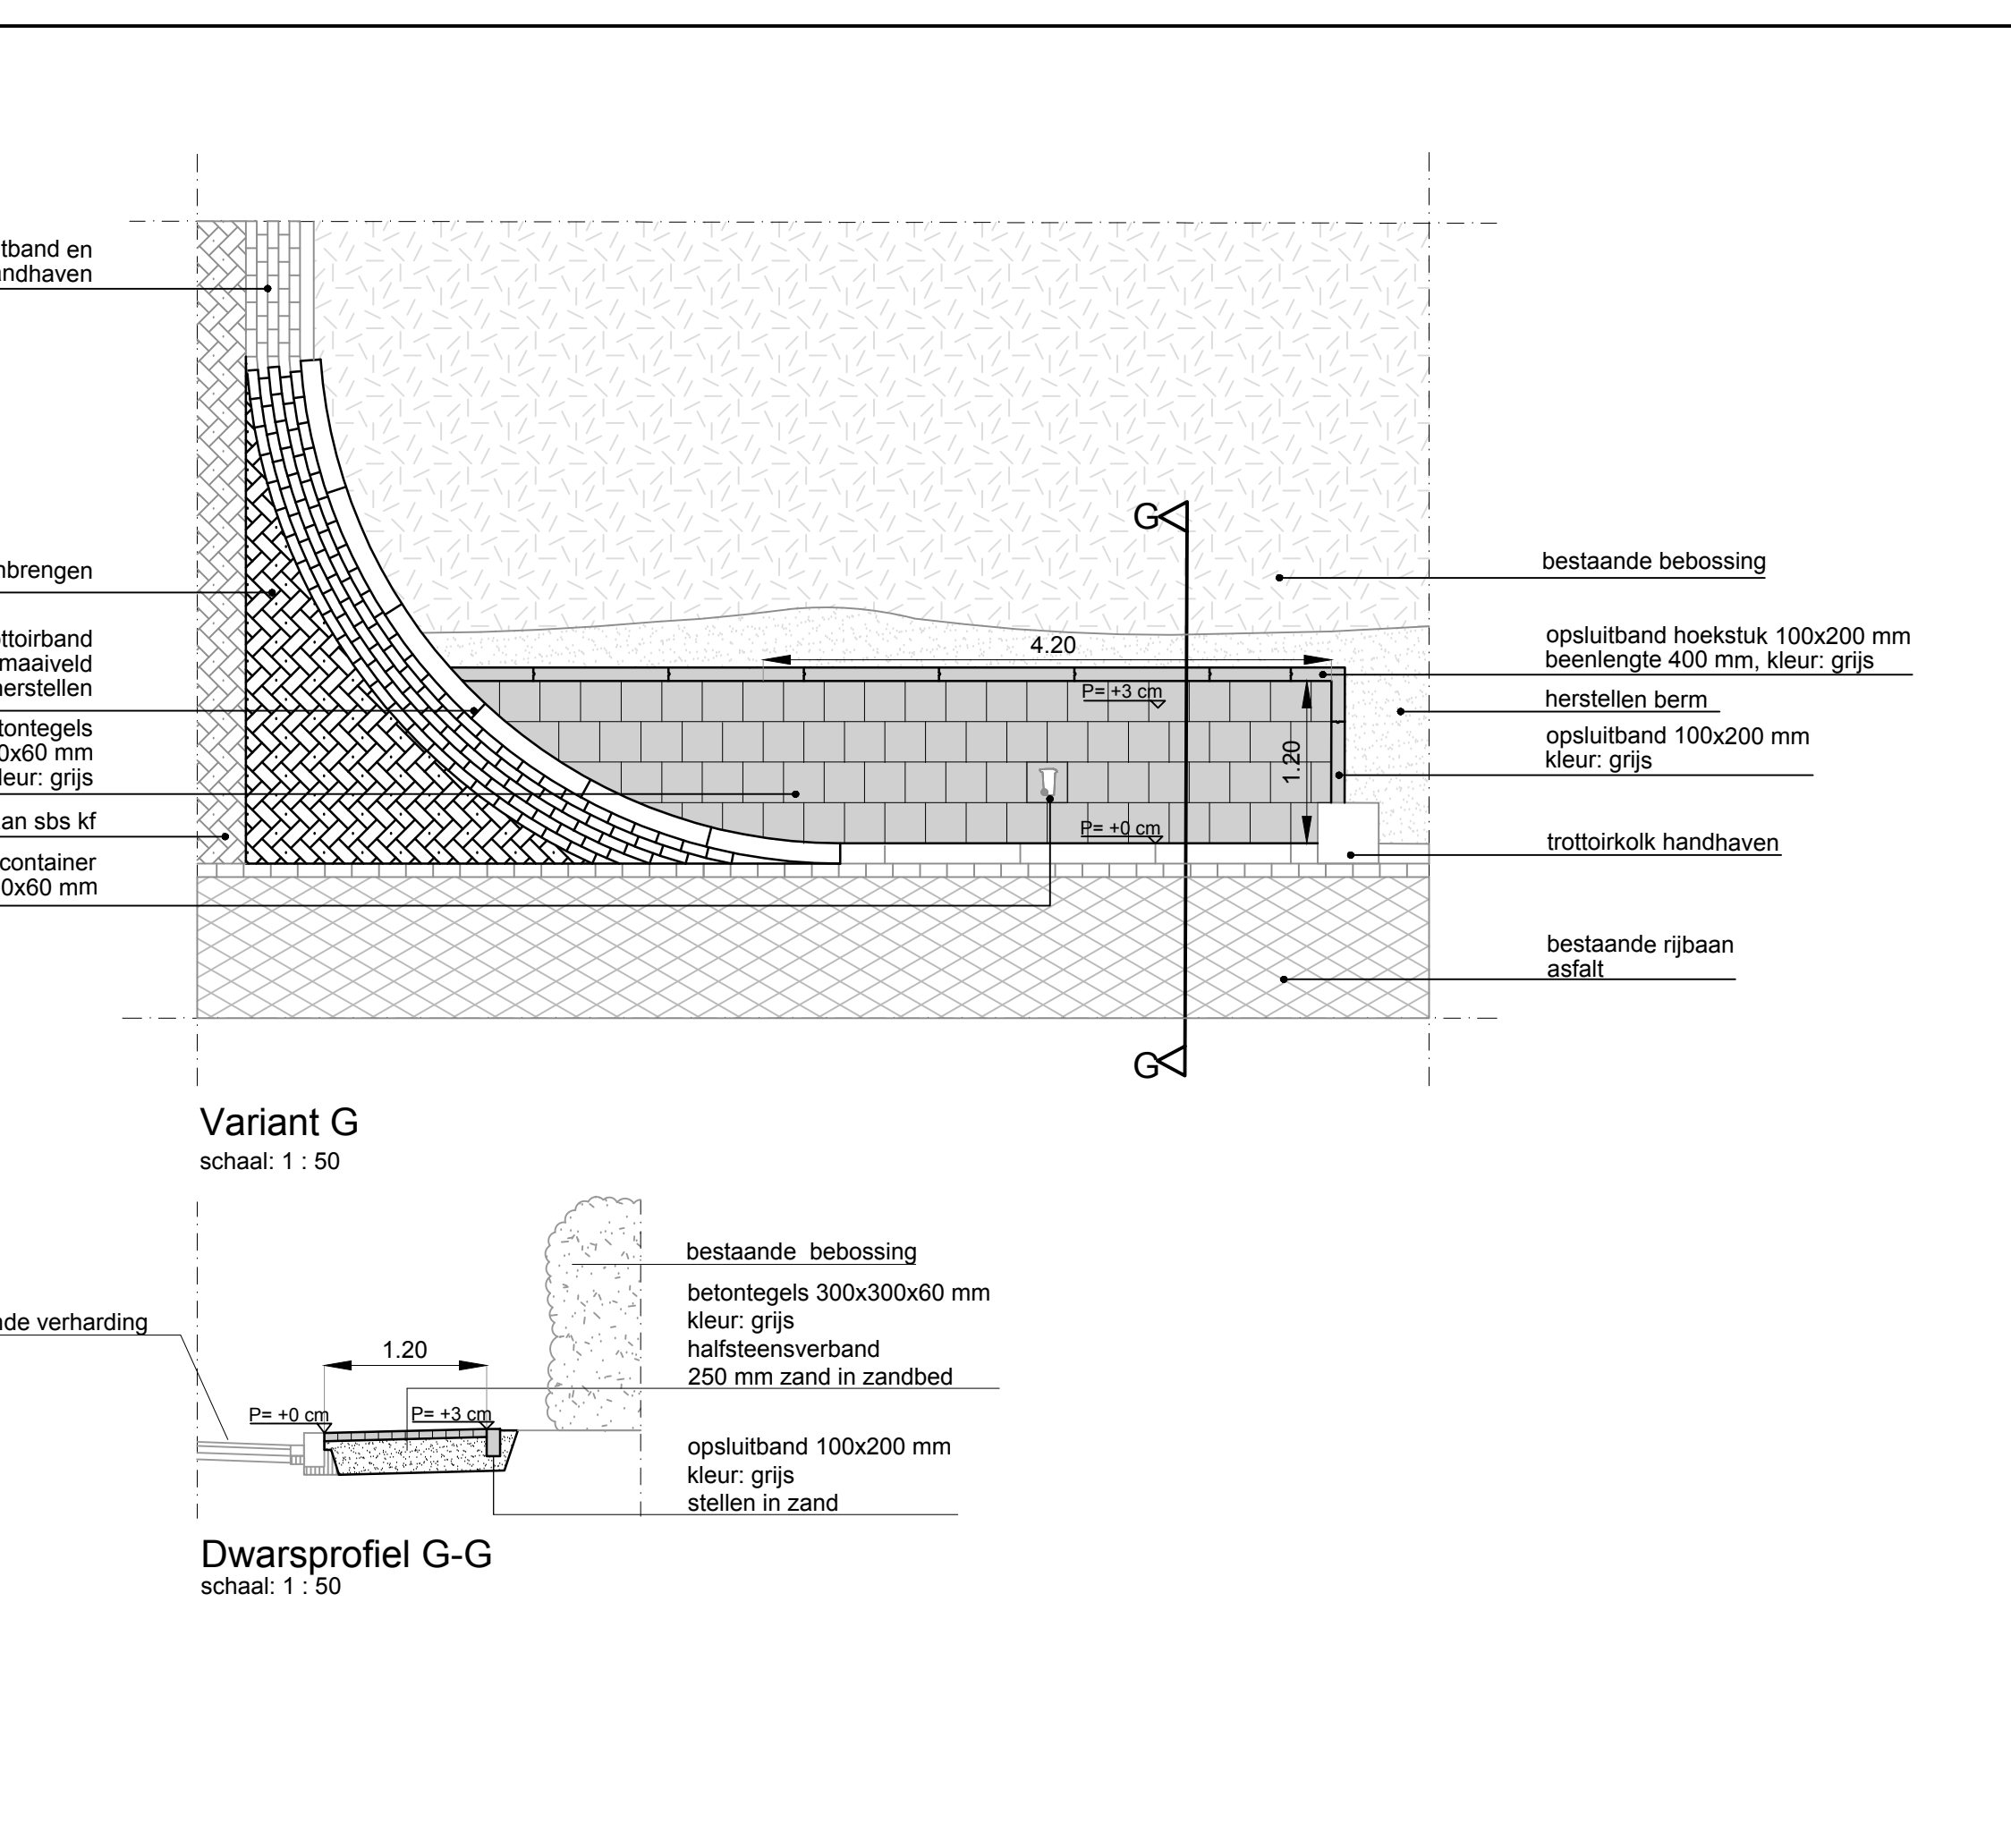
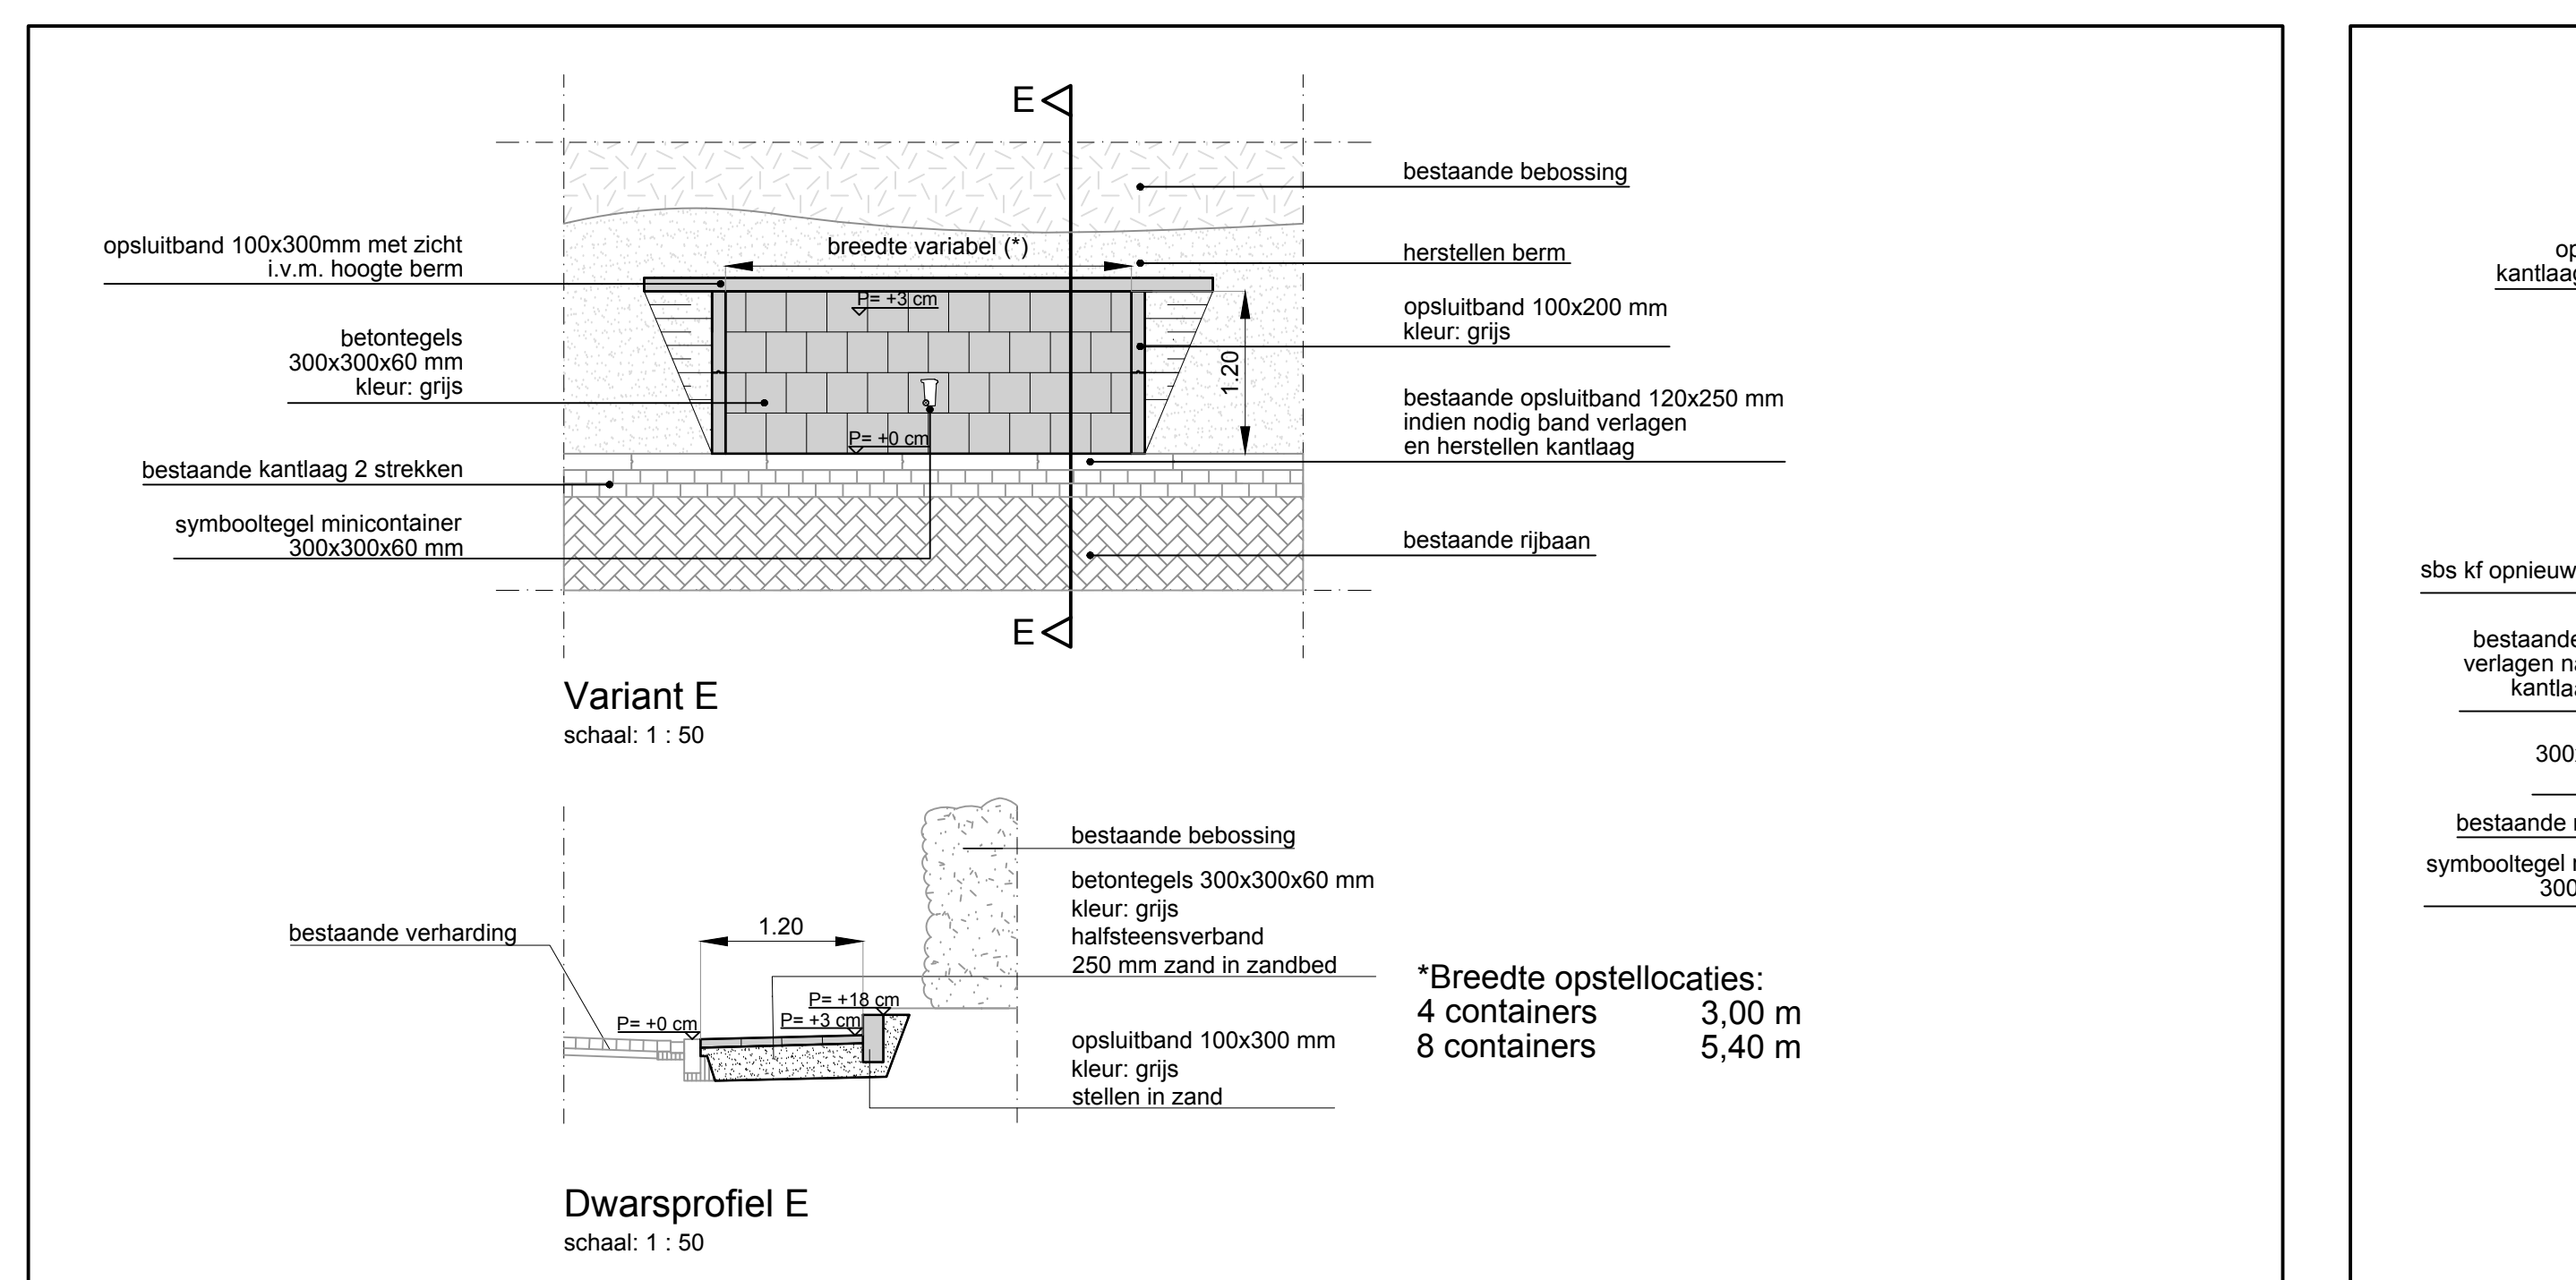
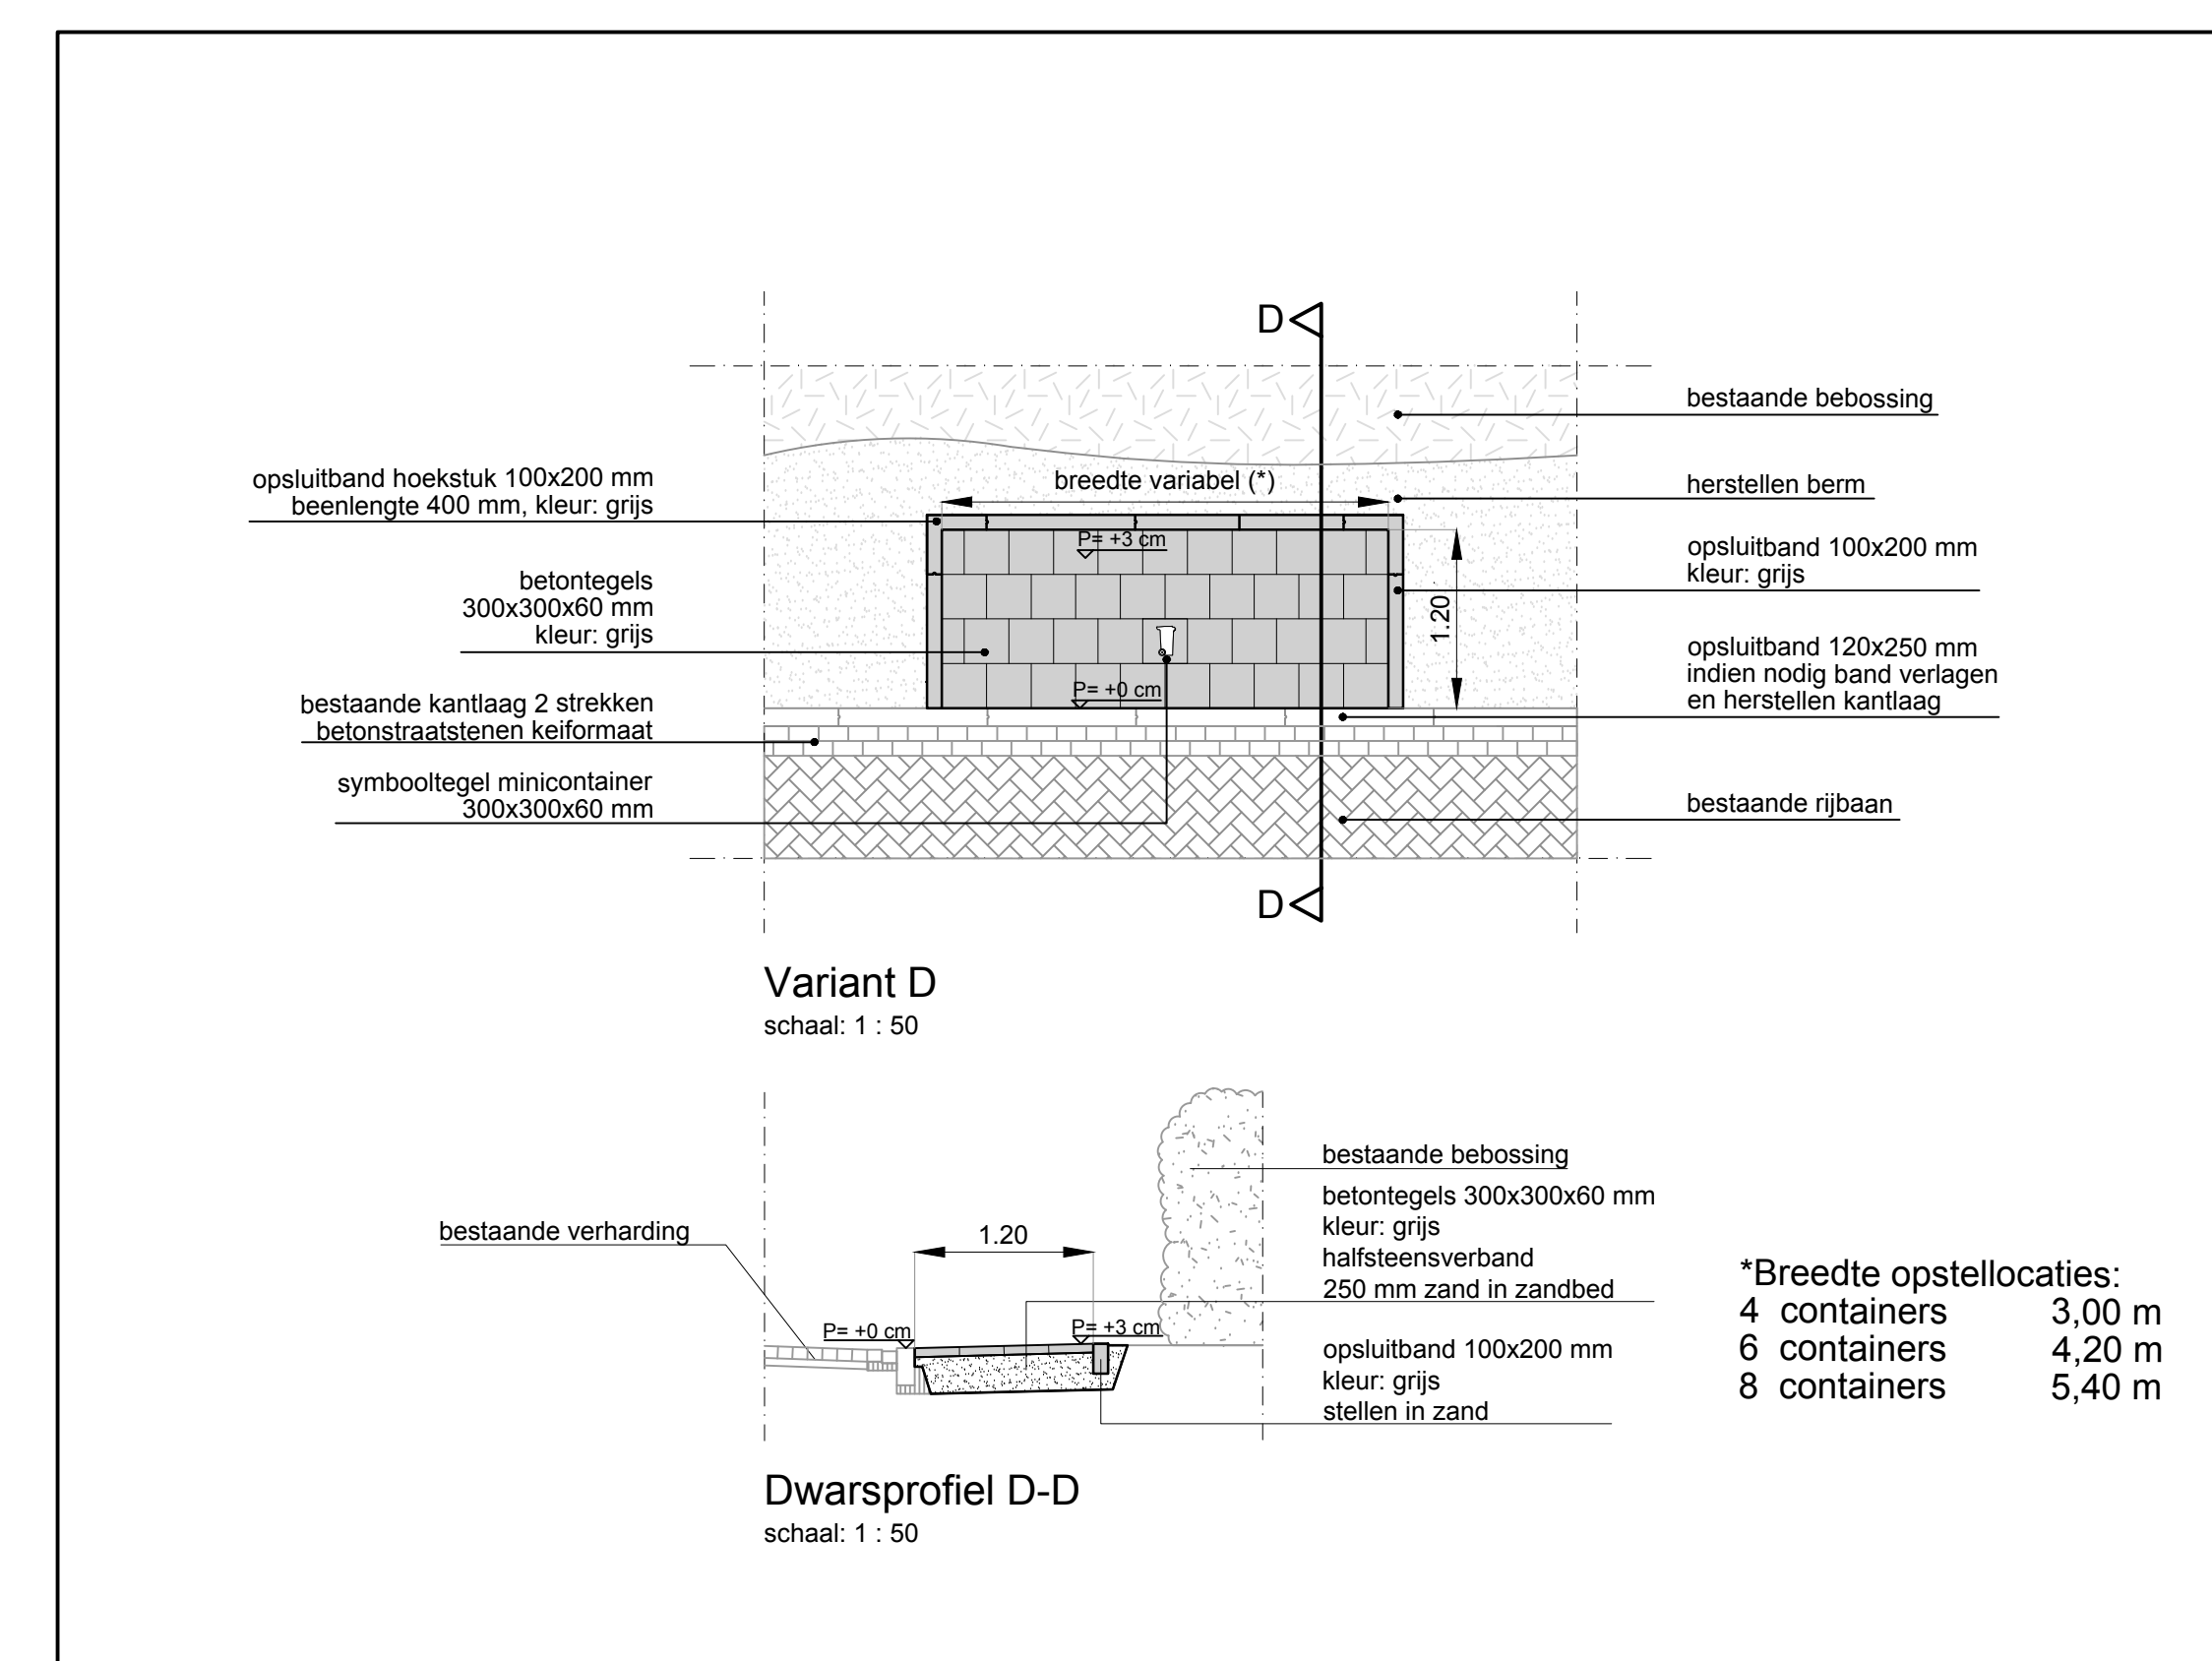
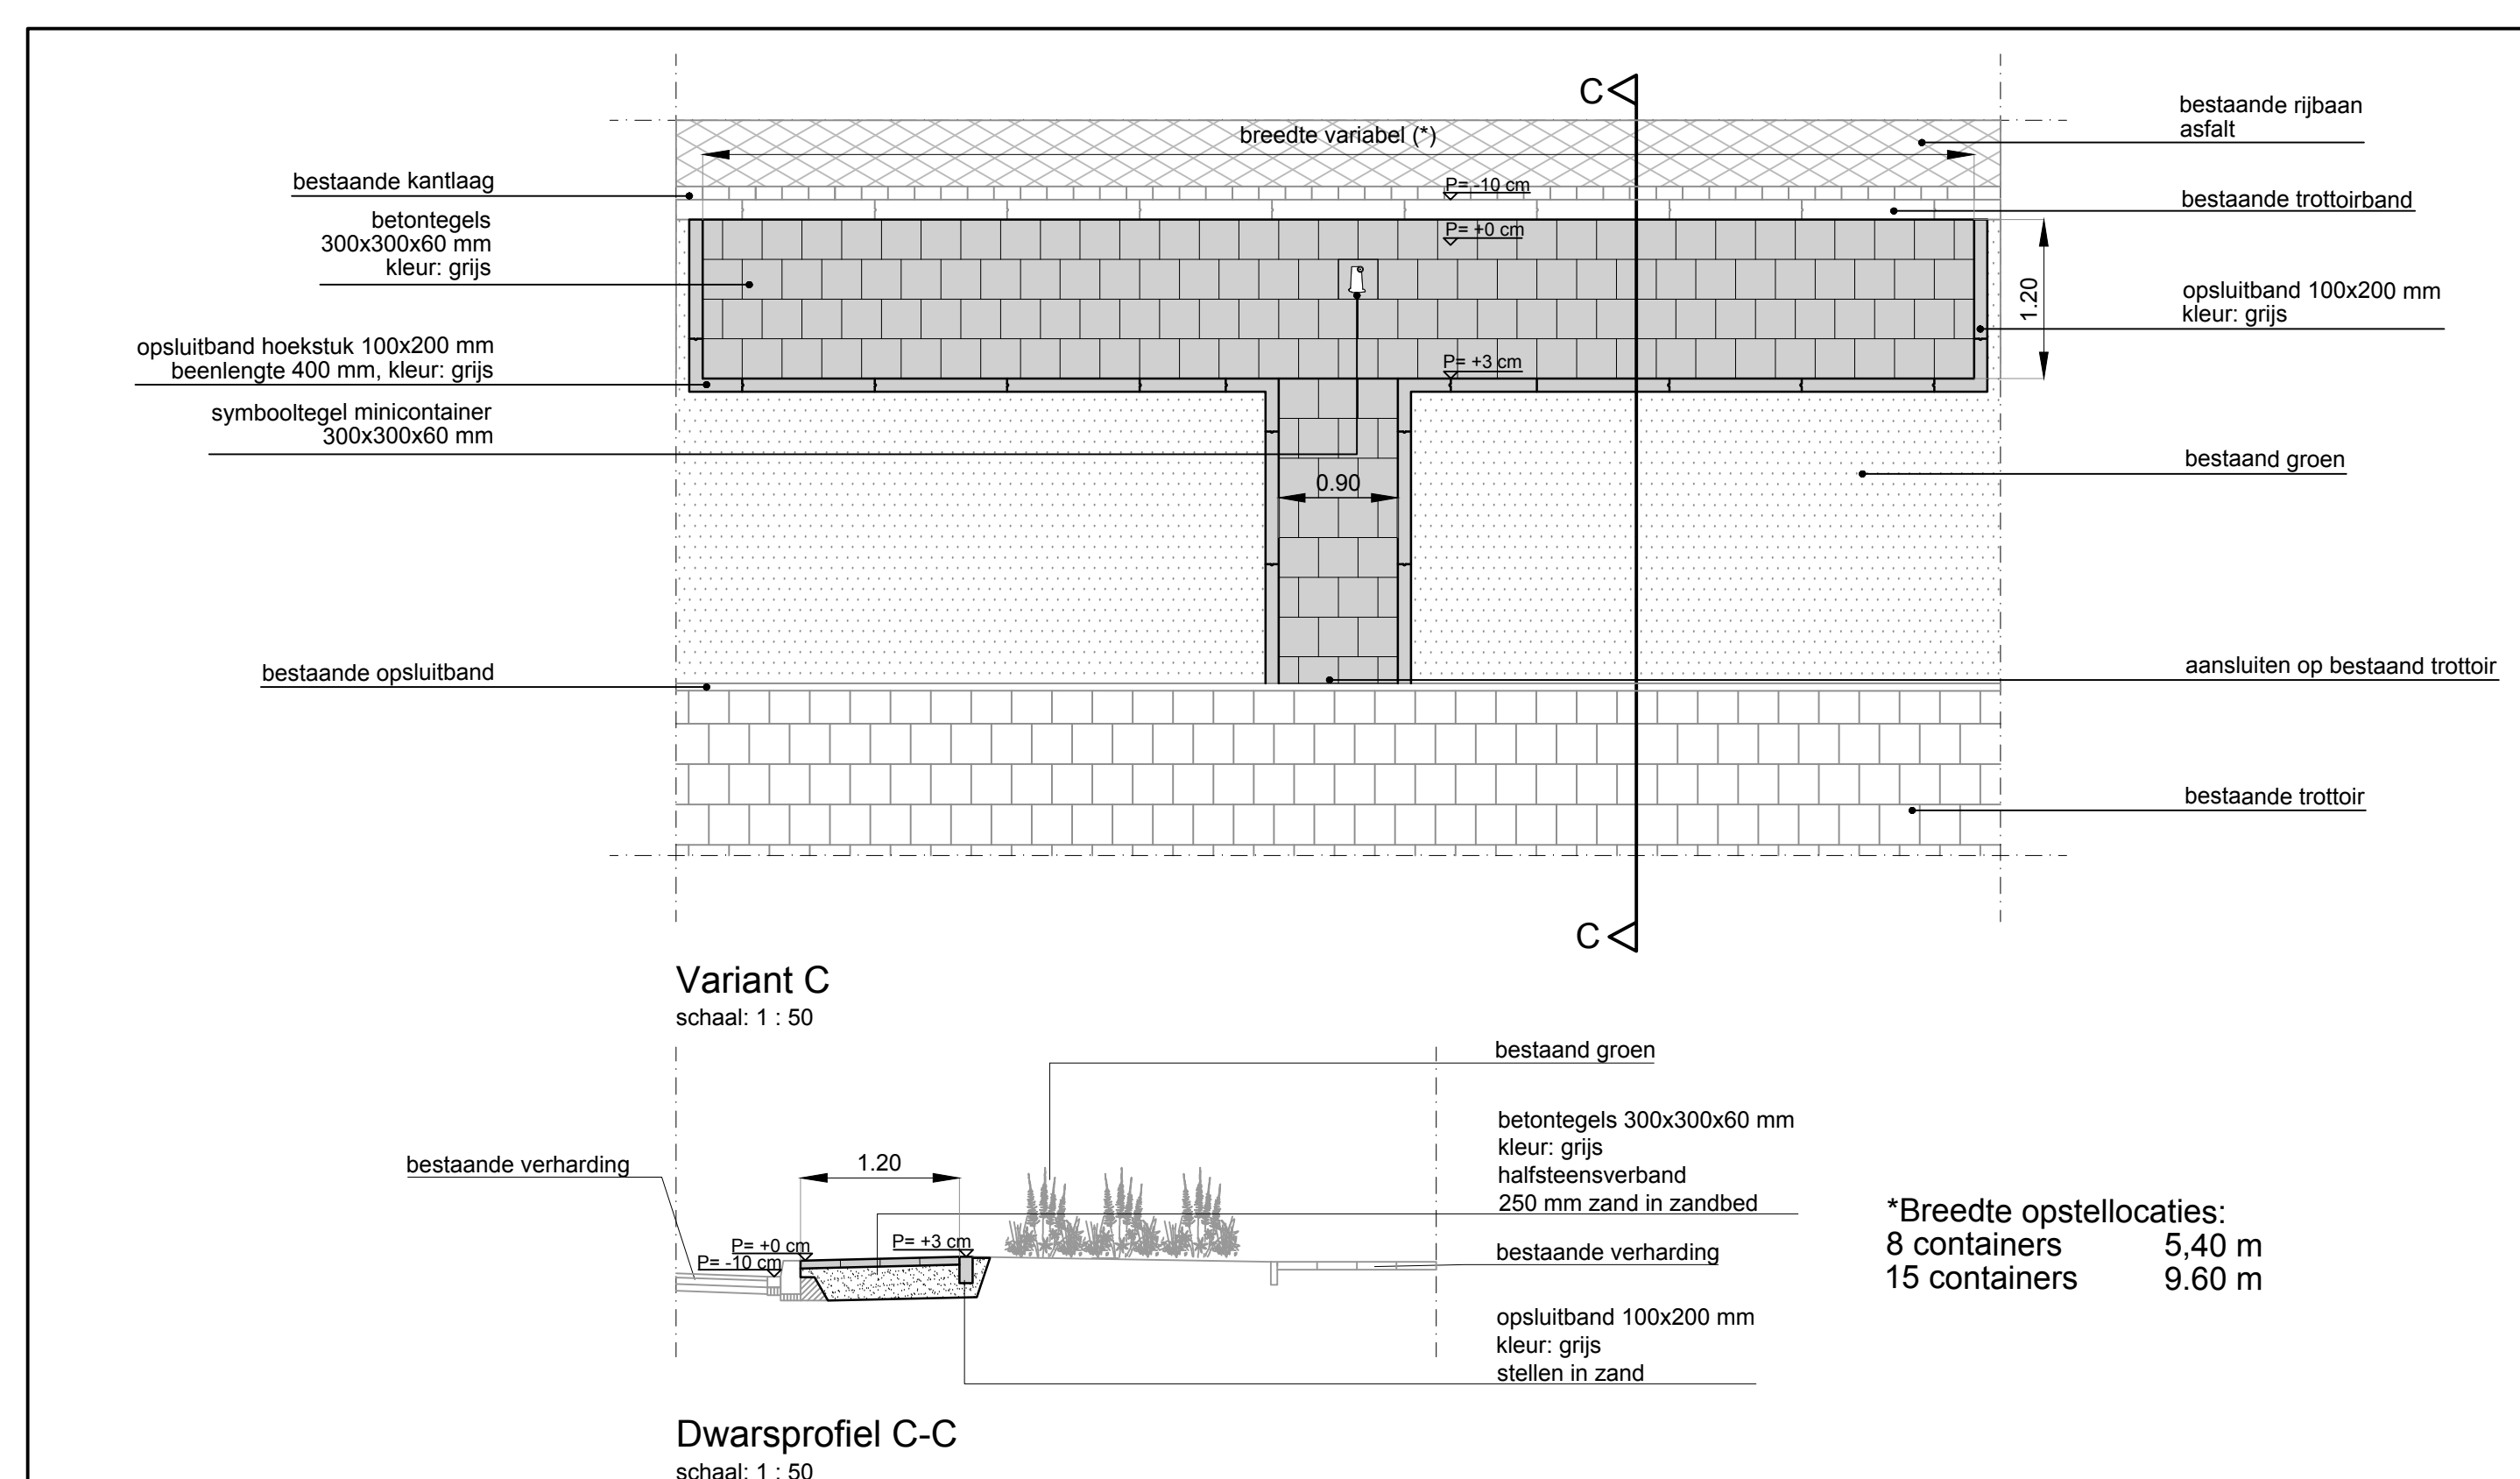


Schaal 1:1000

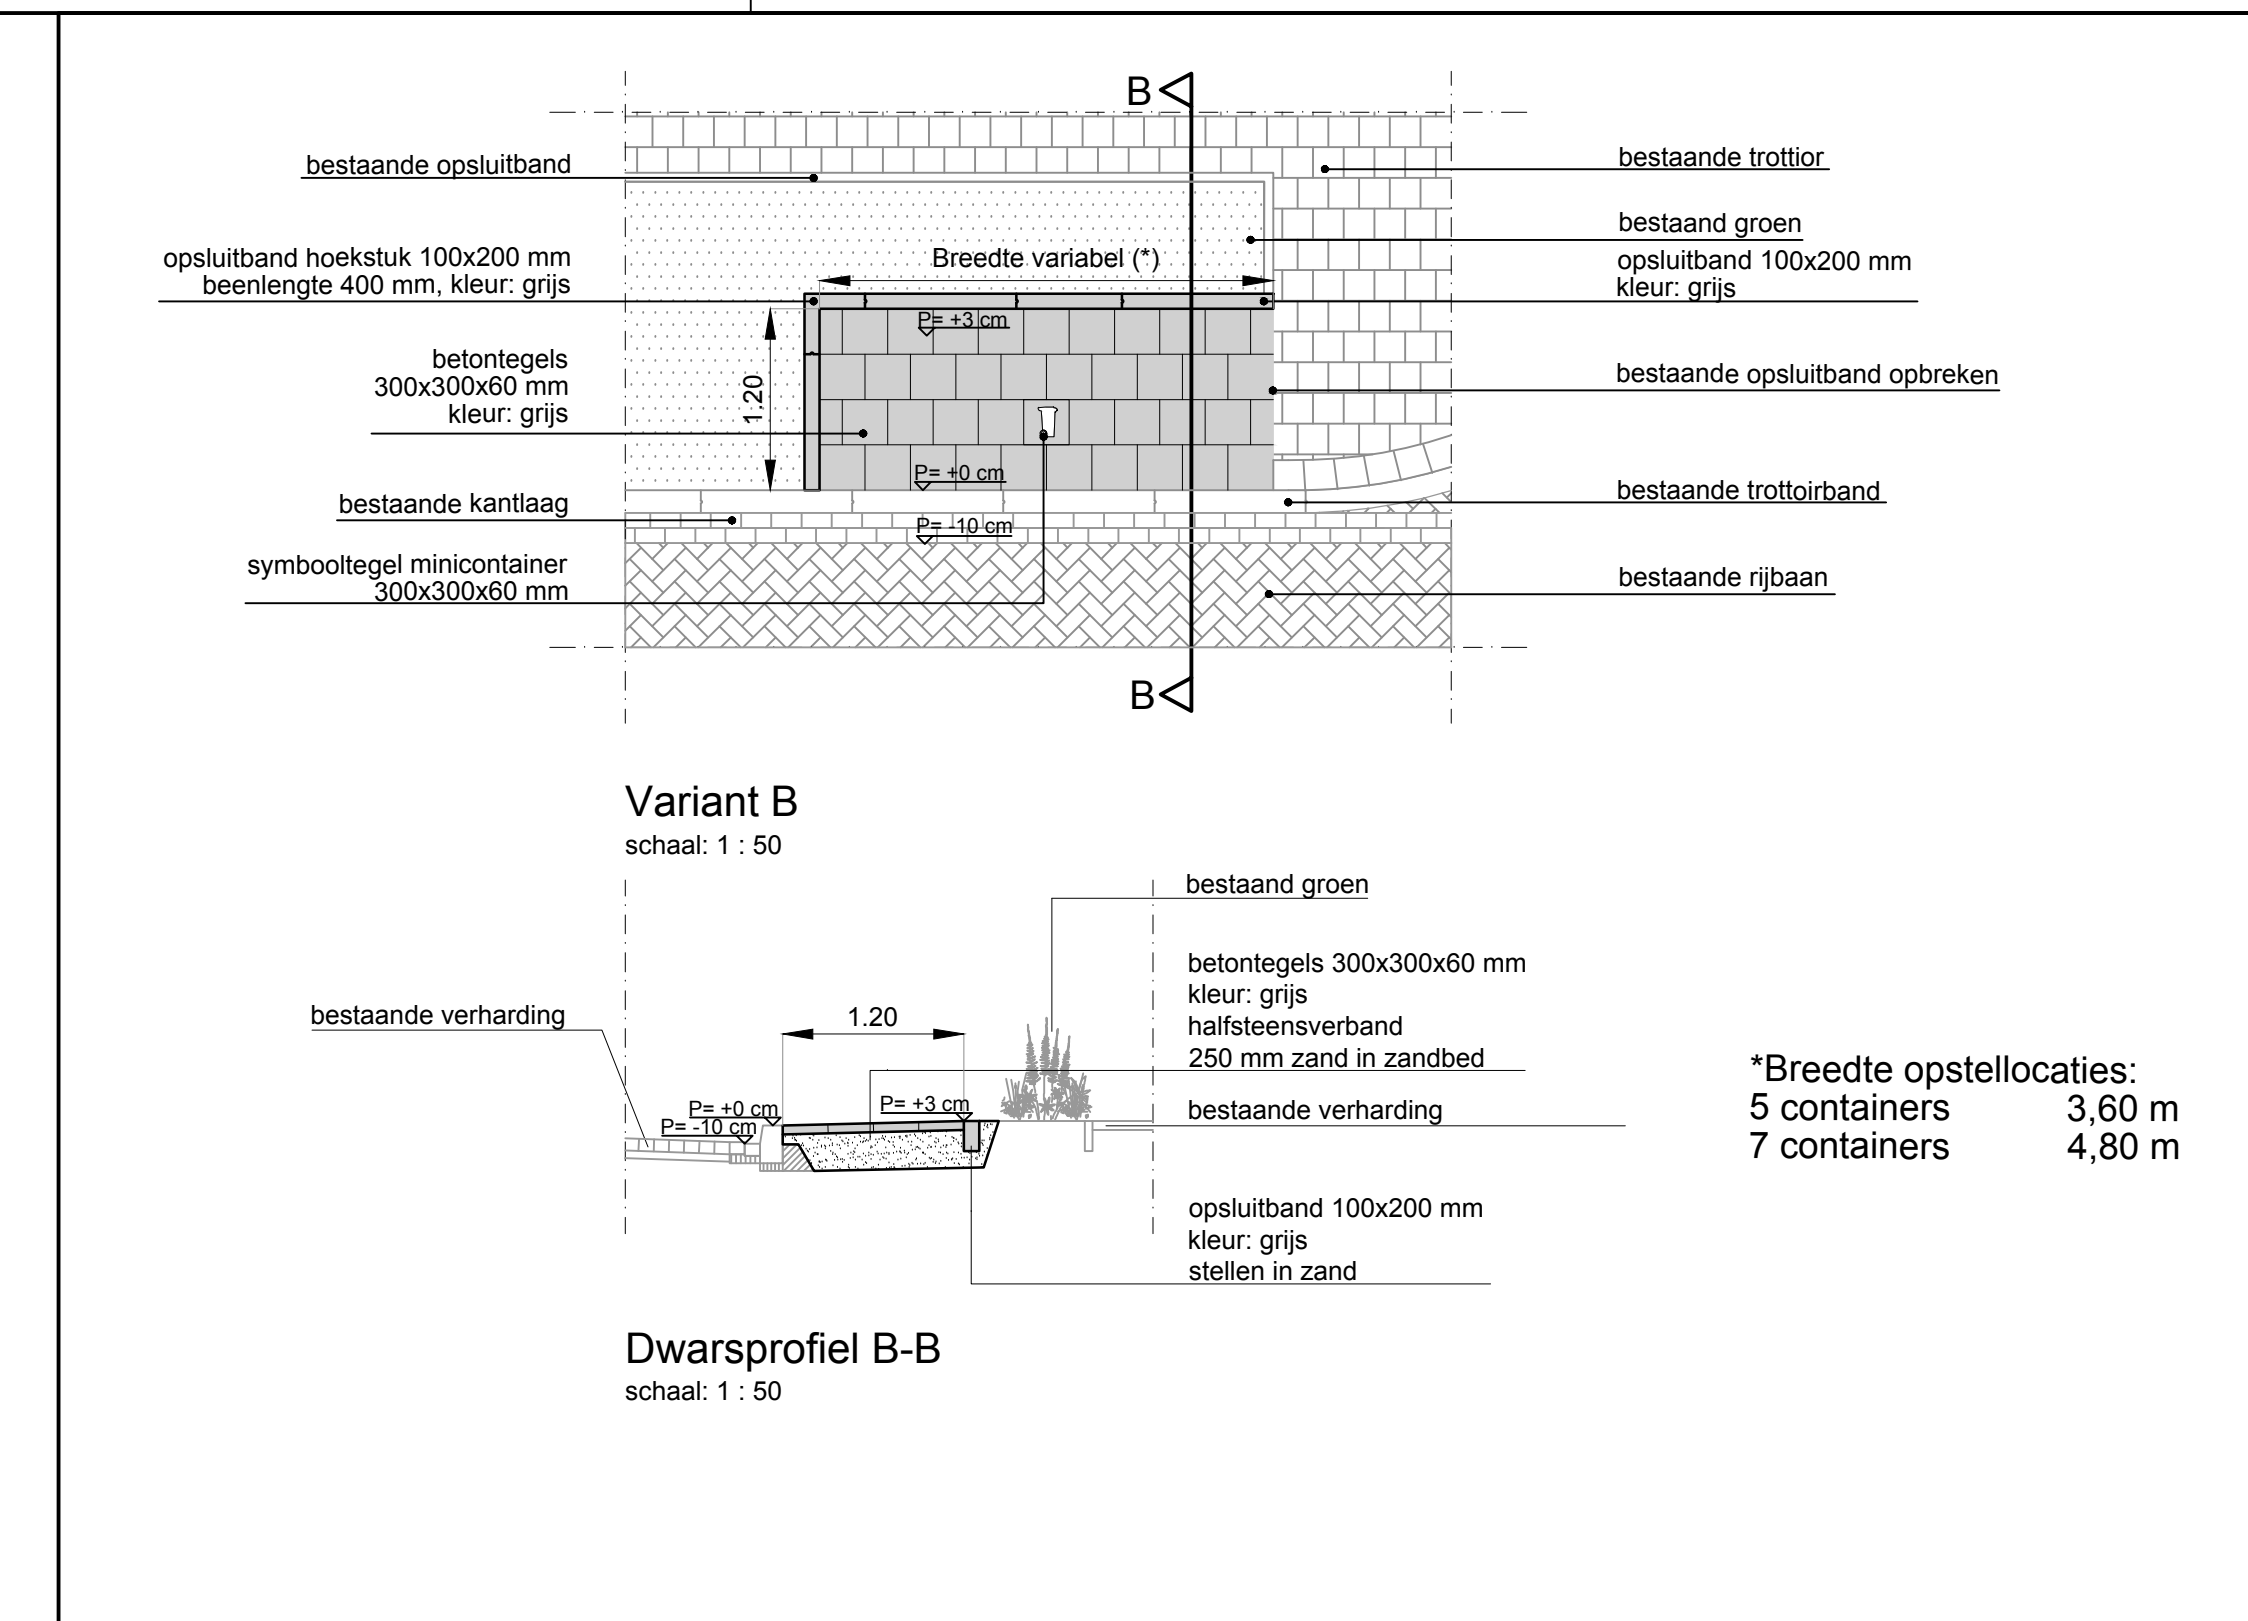

Werkzaamheden trottoir westzijde Dr. Bertelgaan:  
 - verwijderen betongegels;  
 - verwijderen kantopsluitingen bovenzijde;  
 - ontgraven zand;  
 - aanbrengen bestaande;  
 - aanbrengen beplanting.

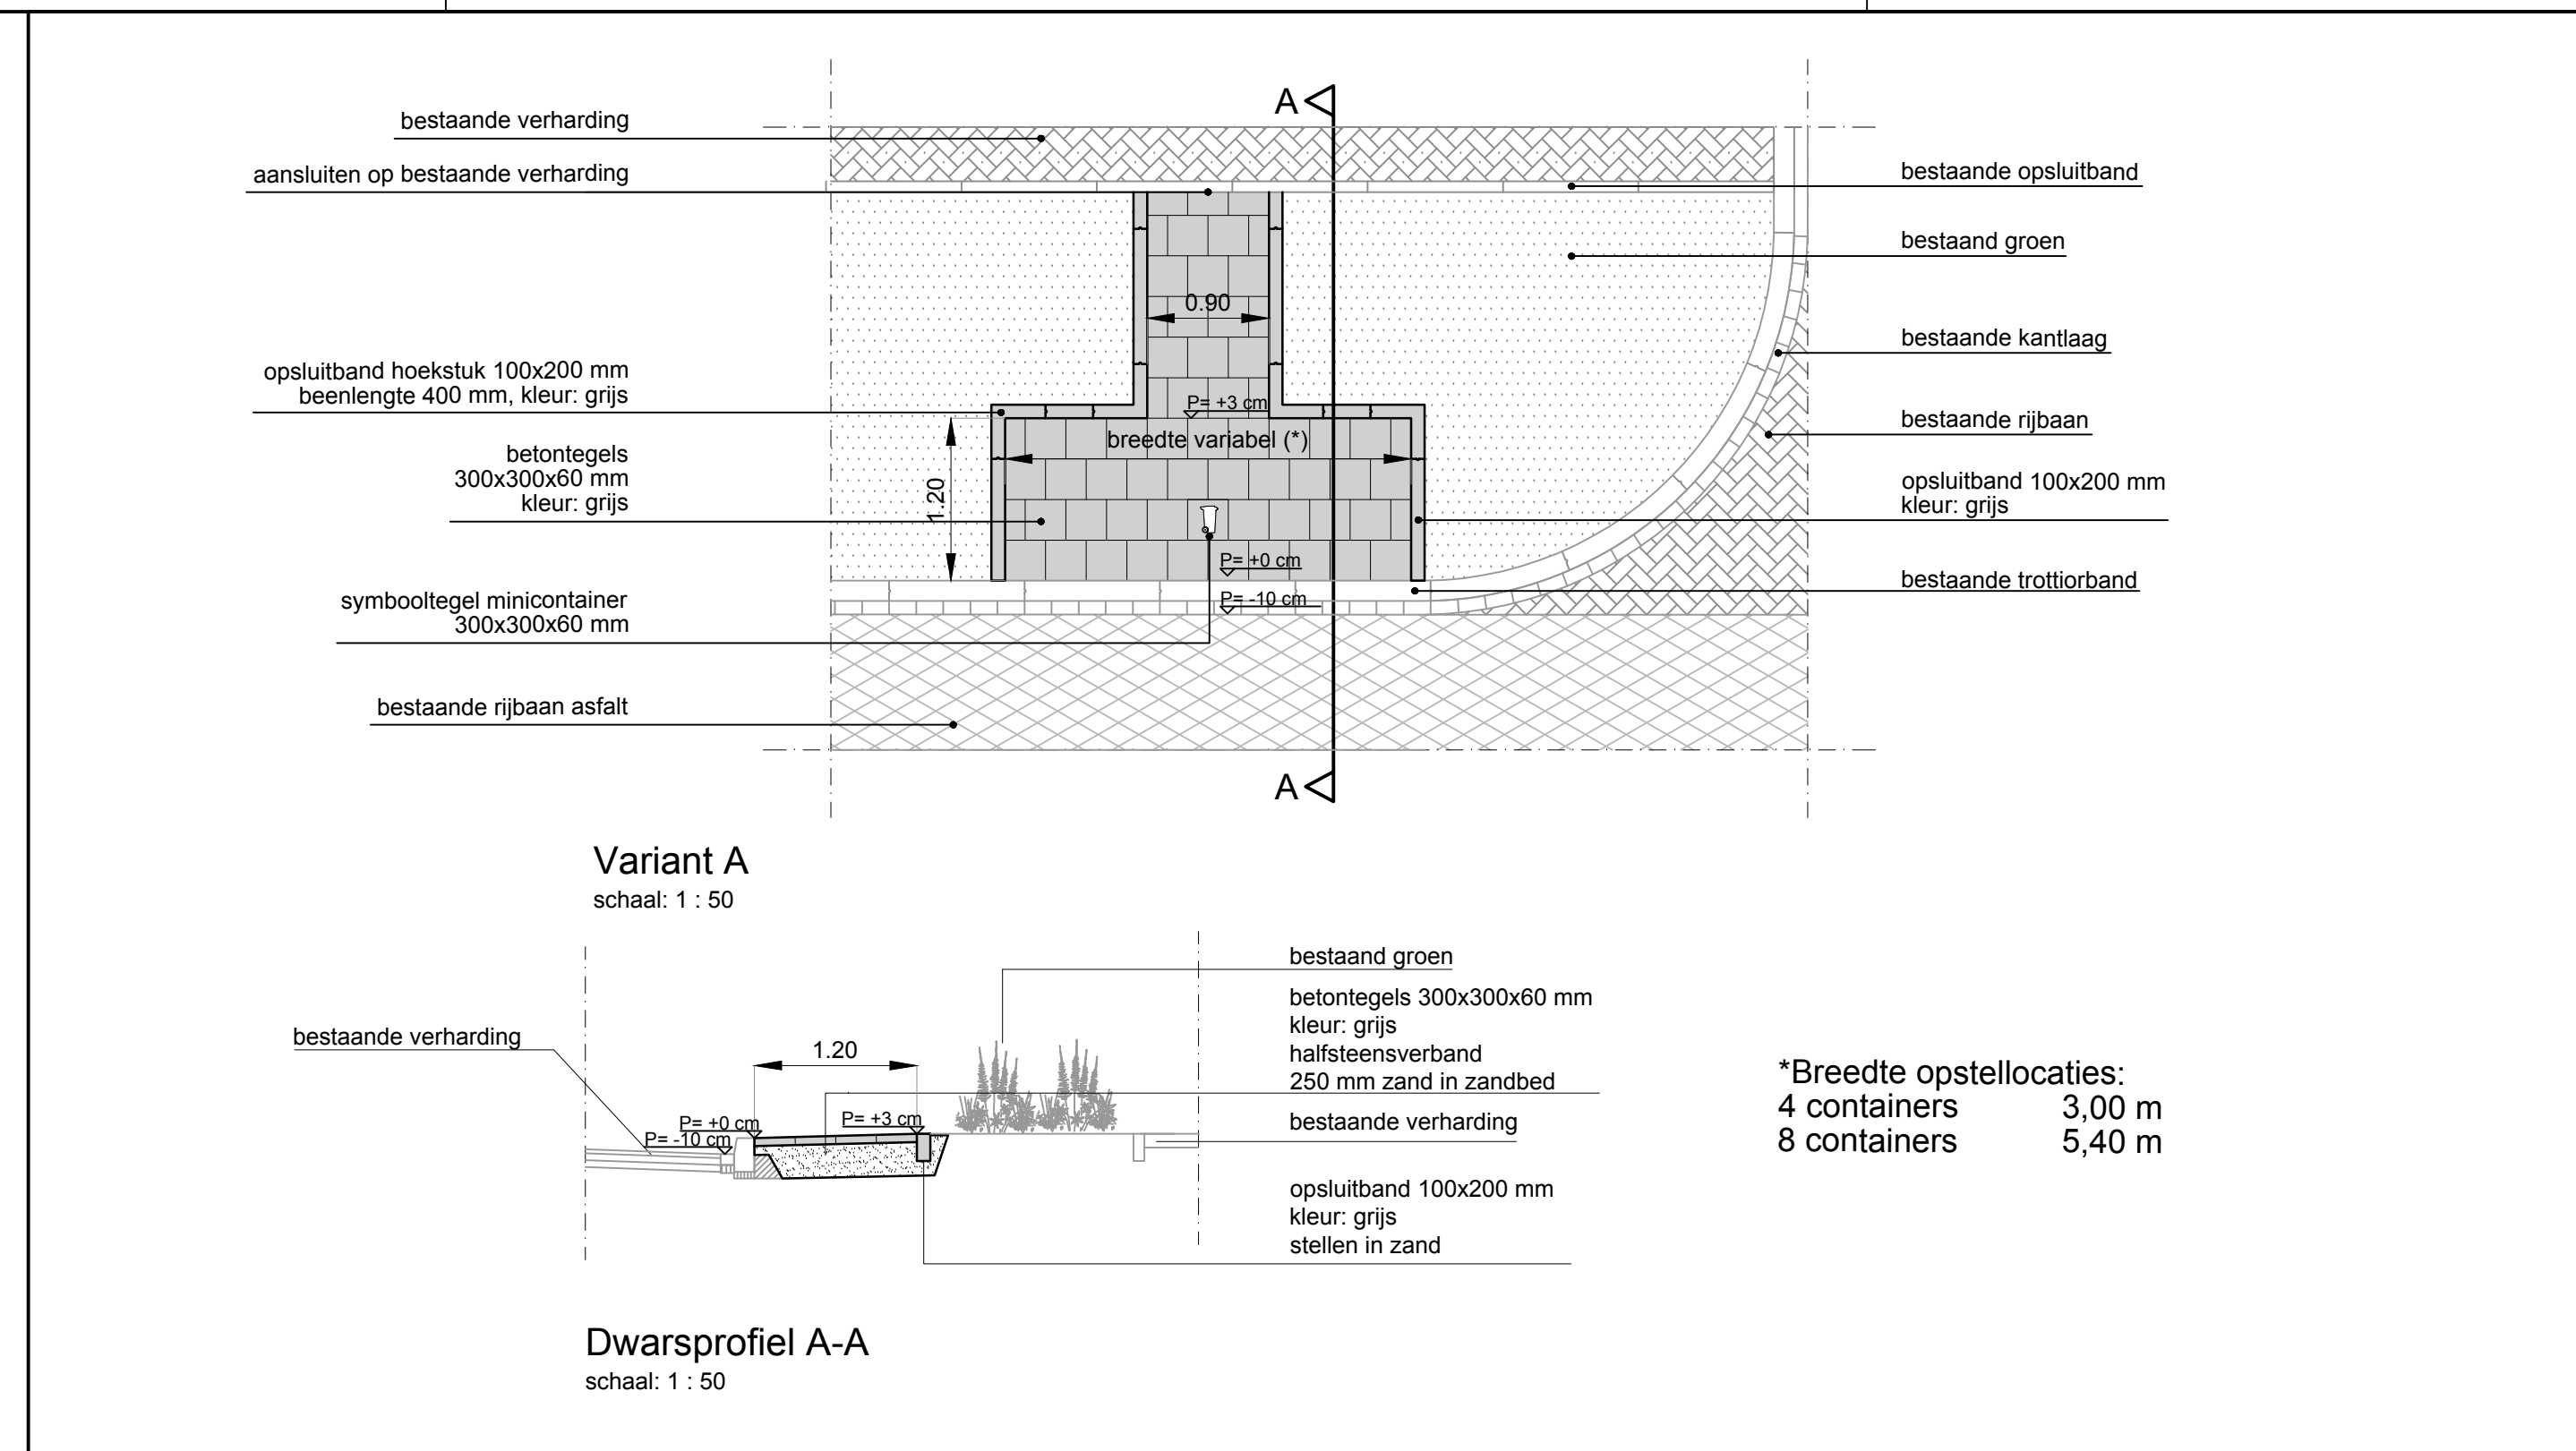

0m 2m 4m 6m 8m

Schaal: 1:50

**RA+**  
 ingenieurs

Vestiging Vught  
 De Ring 12  
 5261 LM Vught  
 073-220 0055  
 ra-plus.nl

Opdrachtgever: **Gemeente Son en Breugel**

Project: **Afvalinzamelpunt 't Harde Ven**

Onderdeel: **Aanlegtekening**

Revisie: A  
 Schaal: -  
 Projectnr.: 23525  
 Tekeningnr.: F.21 B

Afd.: 27-10-2023  
 Formaat: A0  
 Blad 1 van 1  
 23525\_1 F.21 B Aanlegtekening 01

Getekend: J.G.R.  
 Gec.: N.Da  
 Dts.: P-23525 1 Gem. Son & Breugel - Afvalinzamelpunt 't Harde Ven