


SCHETSONTWERP NIEUWBOUW



schets terreininrichting

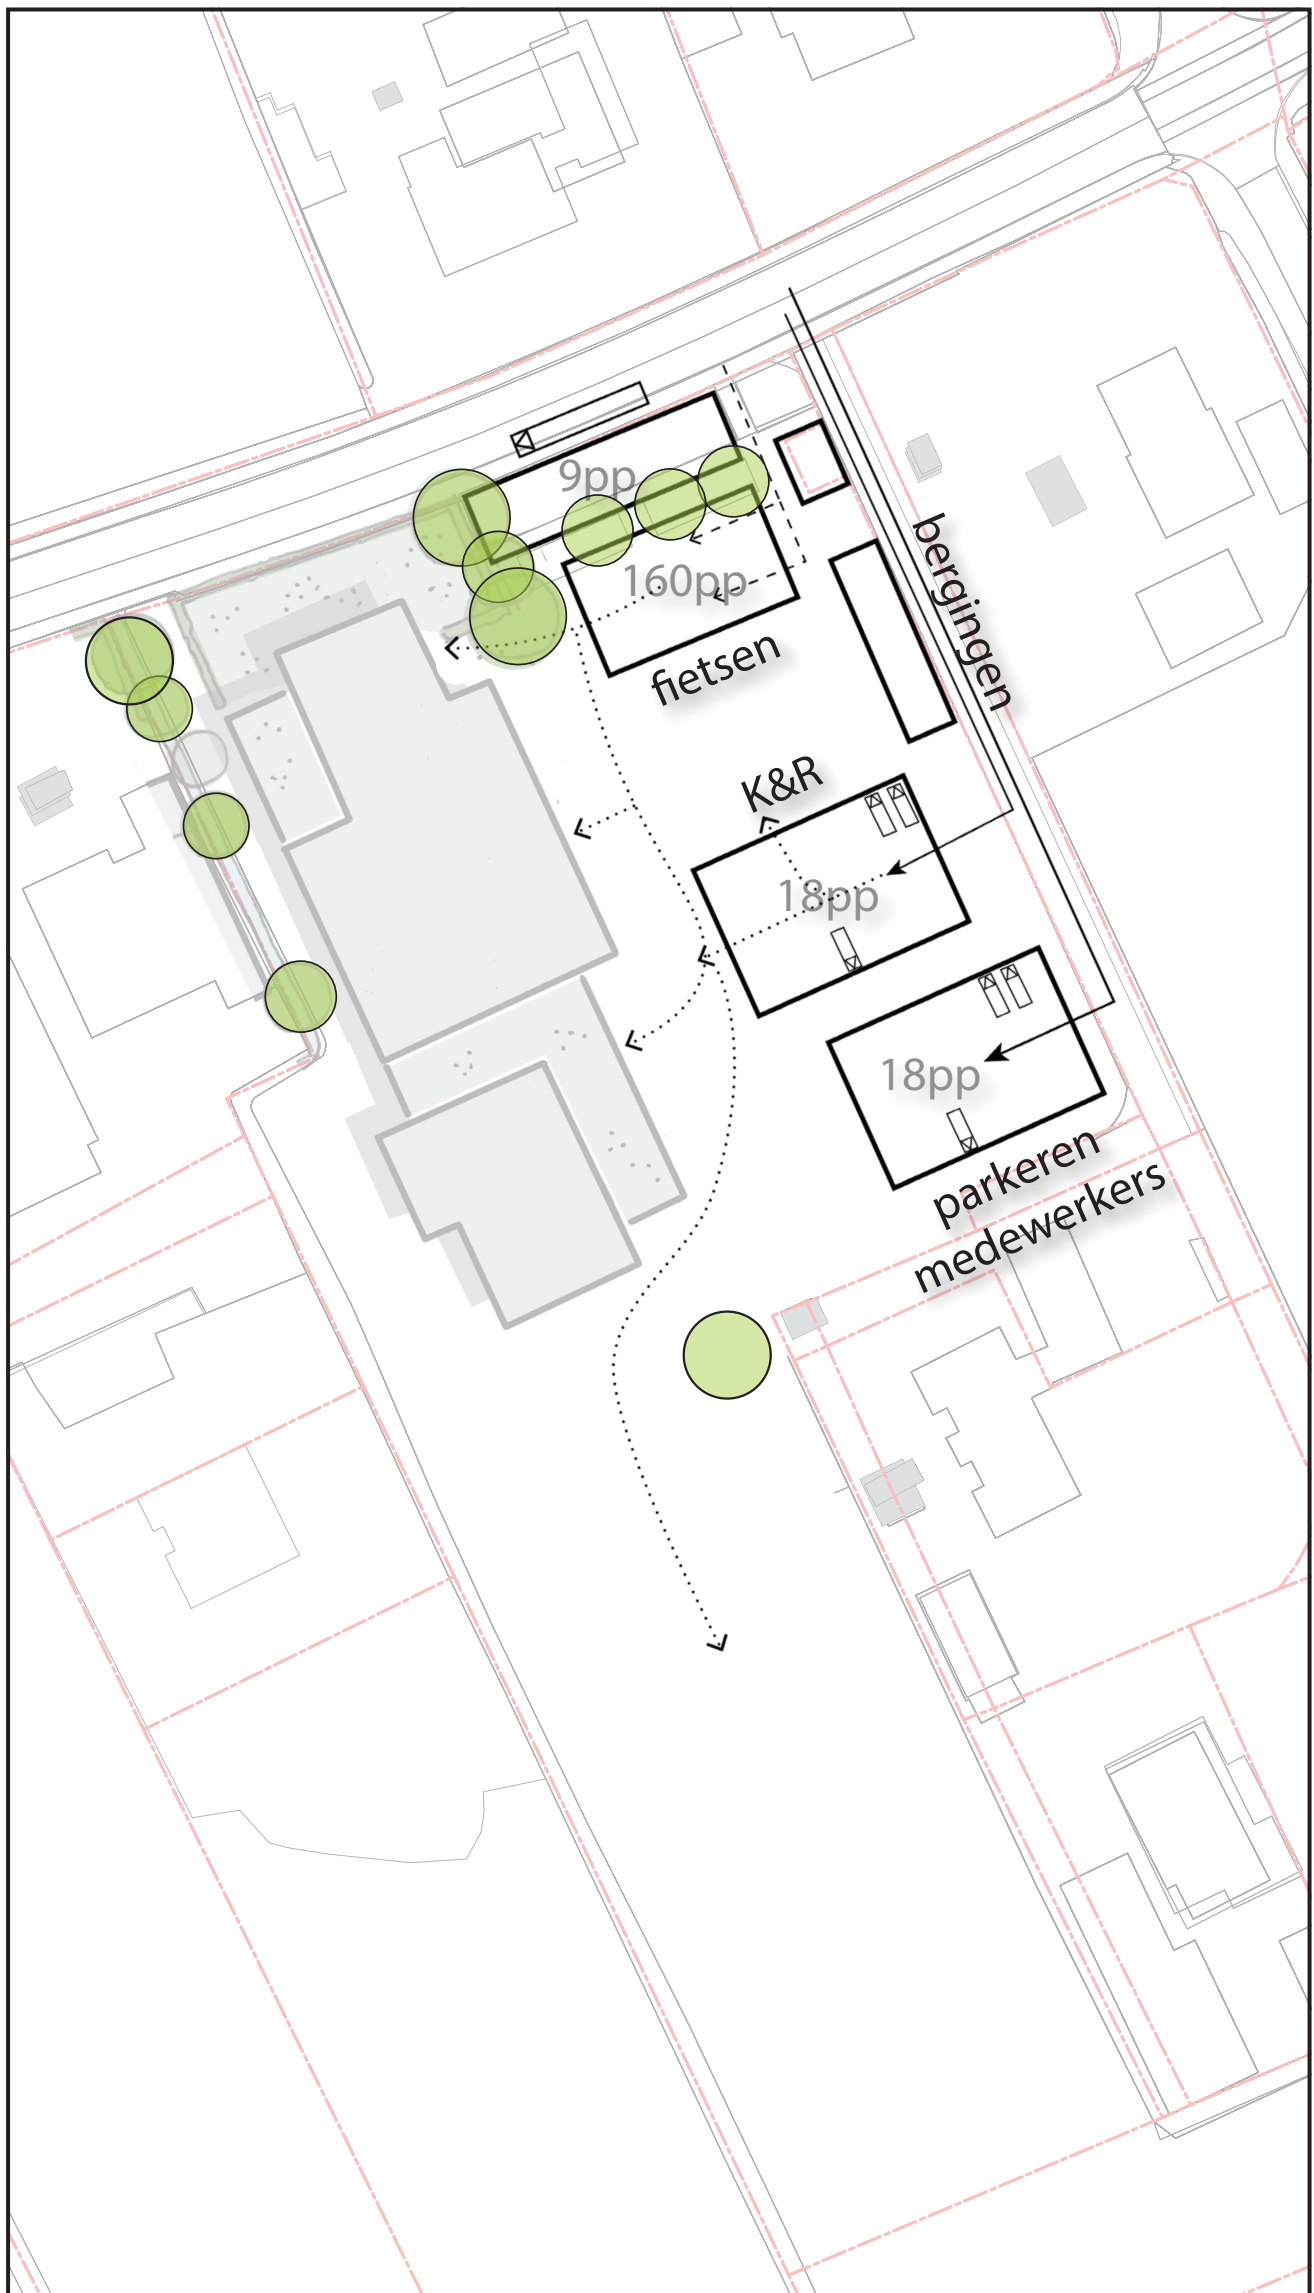

parkeren



zonering

SCHETSONTWERP NIEUWBOUW



voormalige zuivelfabrieken als inspiratie



voormalige zuivelfabrieken als inspiratie




groene inpassing




kleuraccenten



verfijnd metselwerk

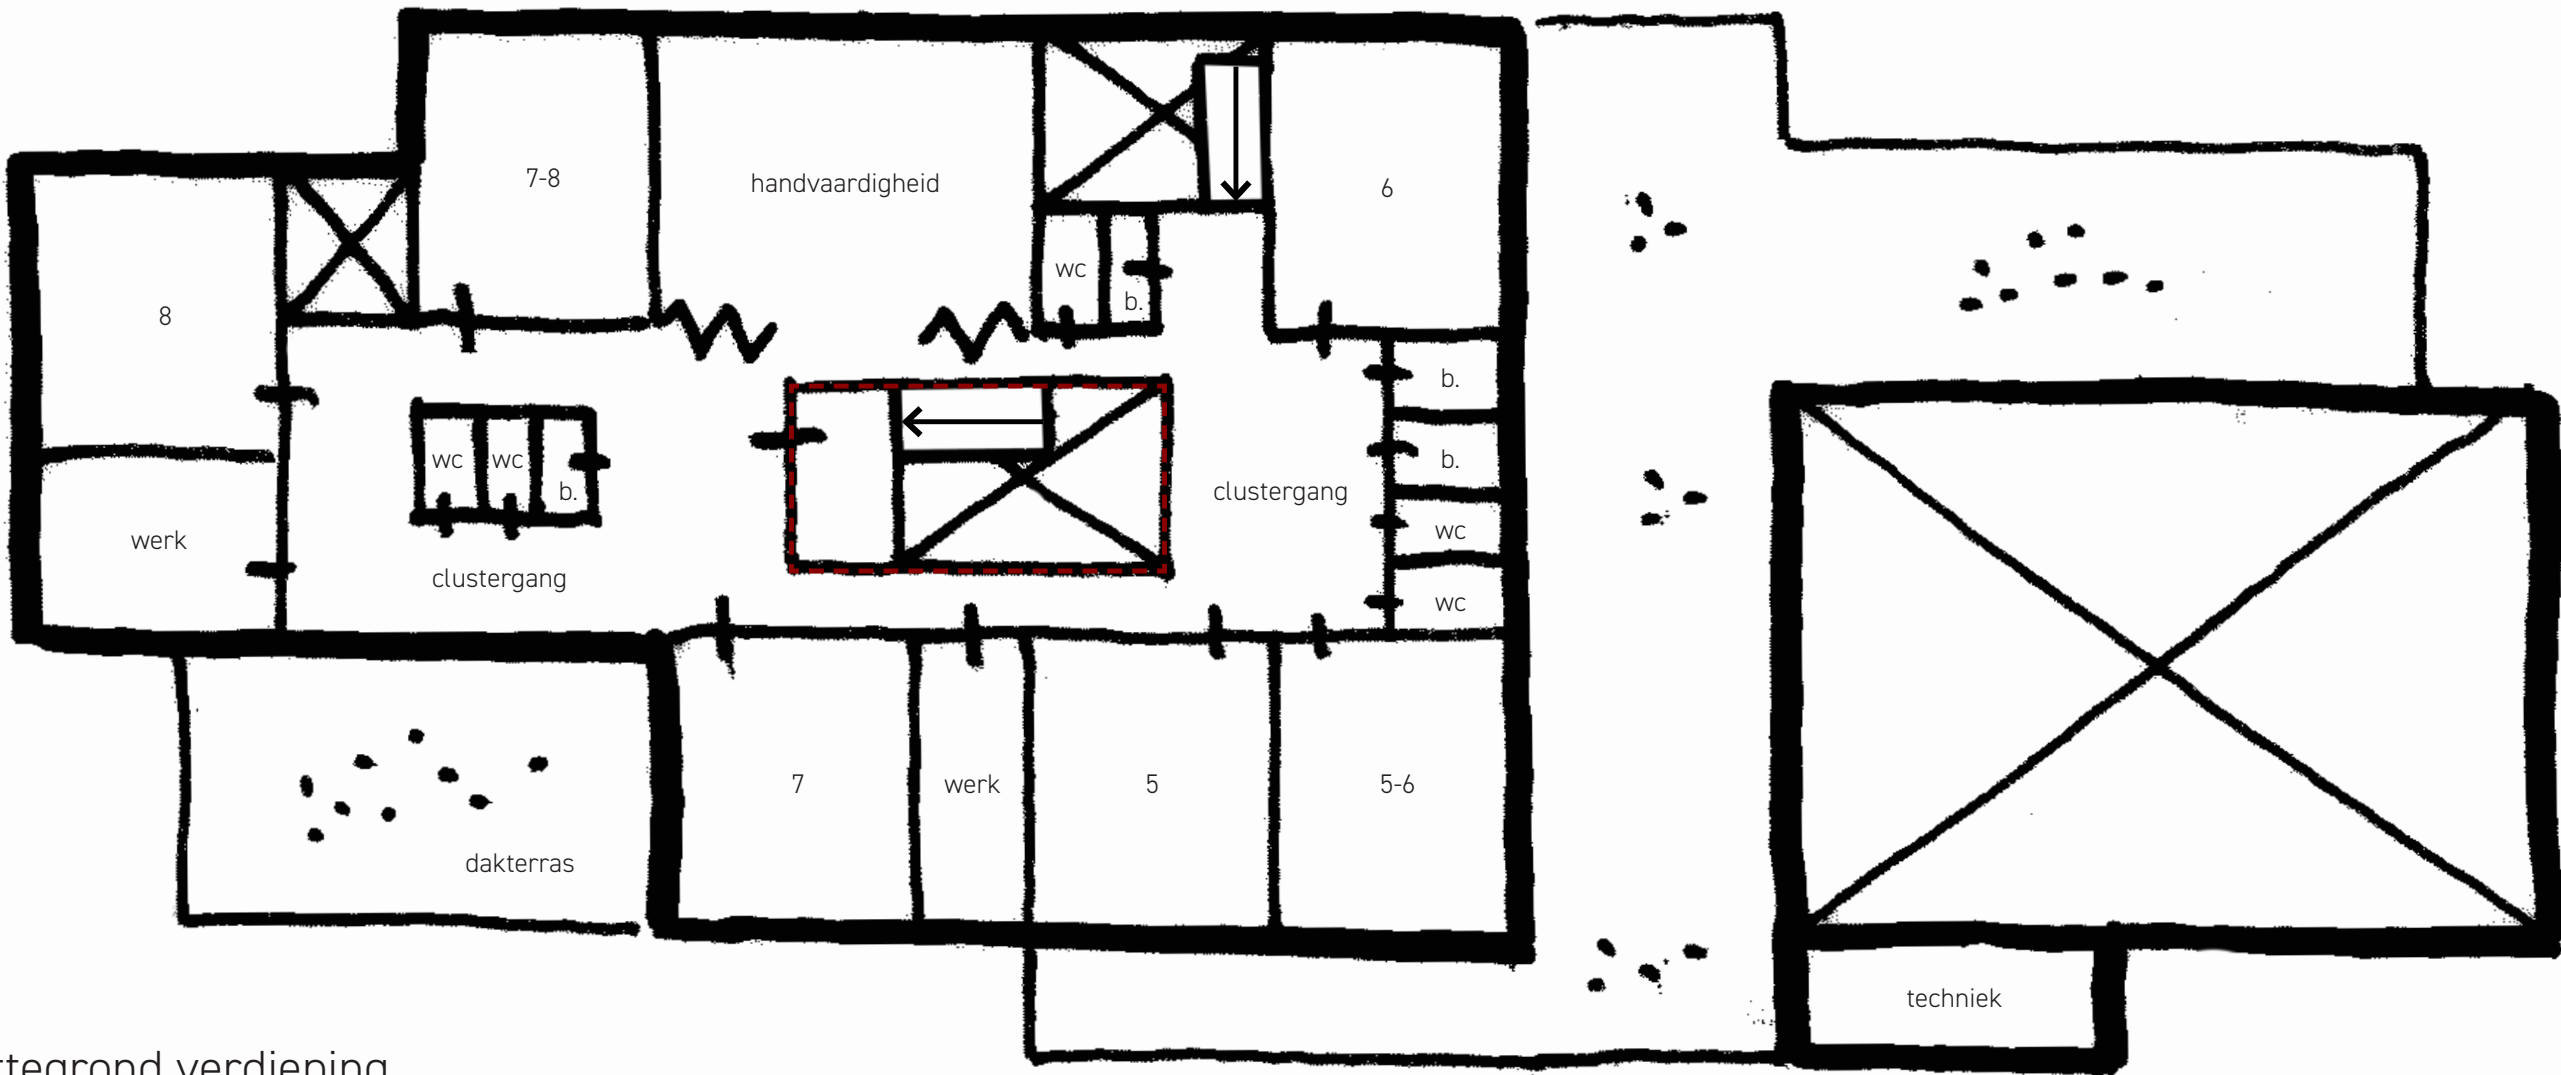


plattegrond verdieping

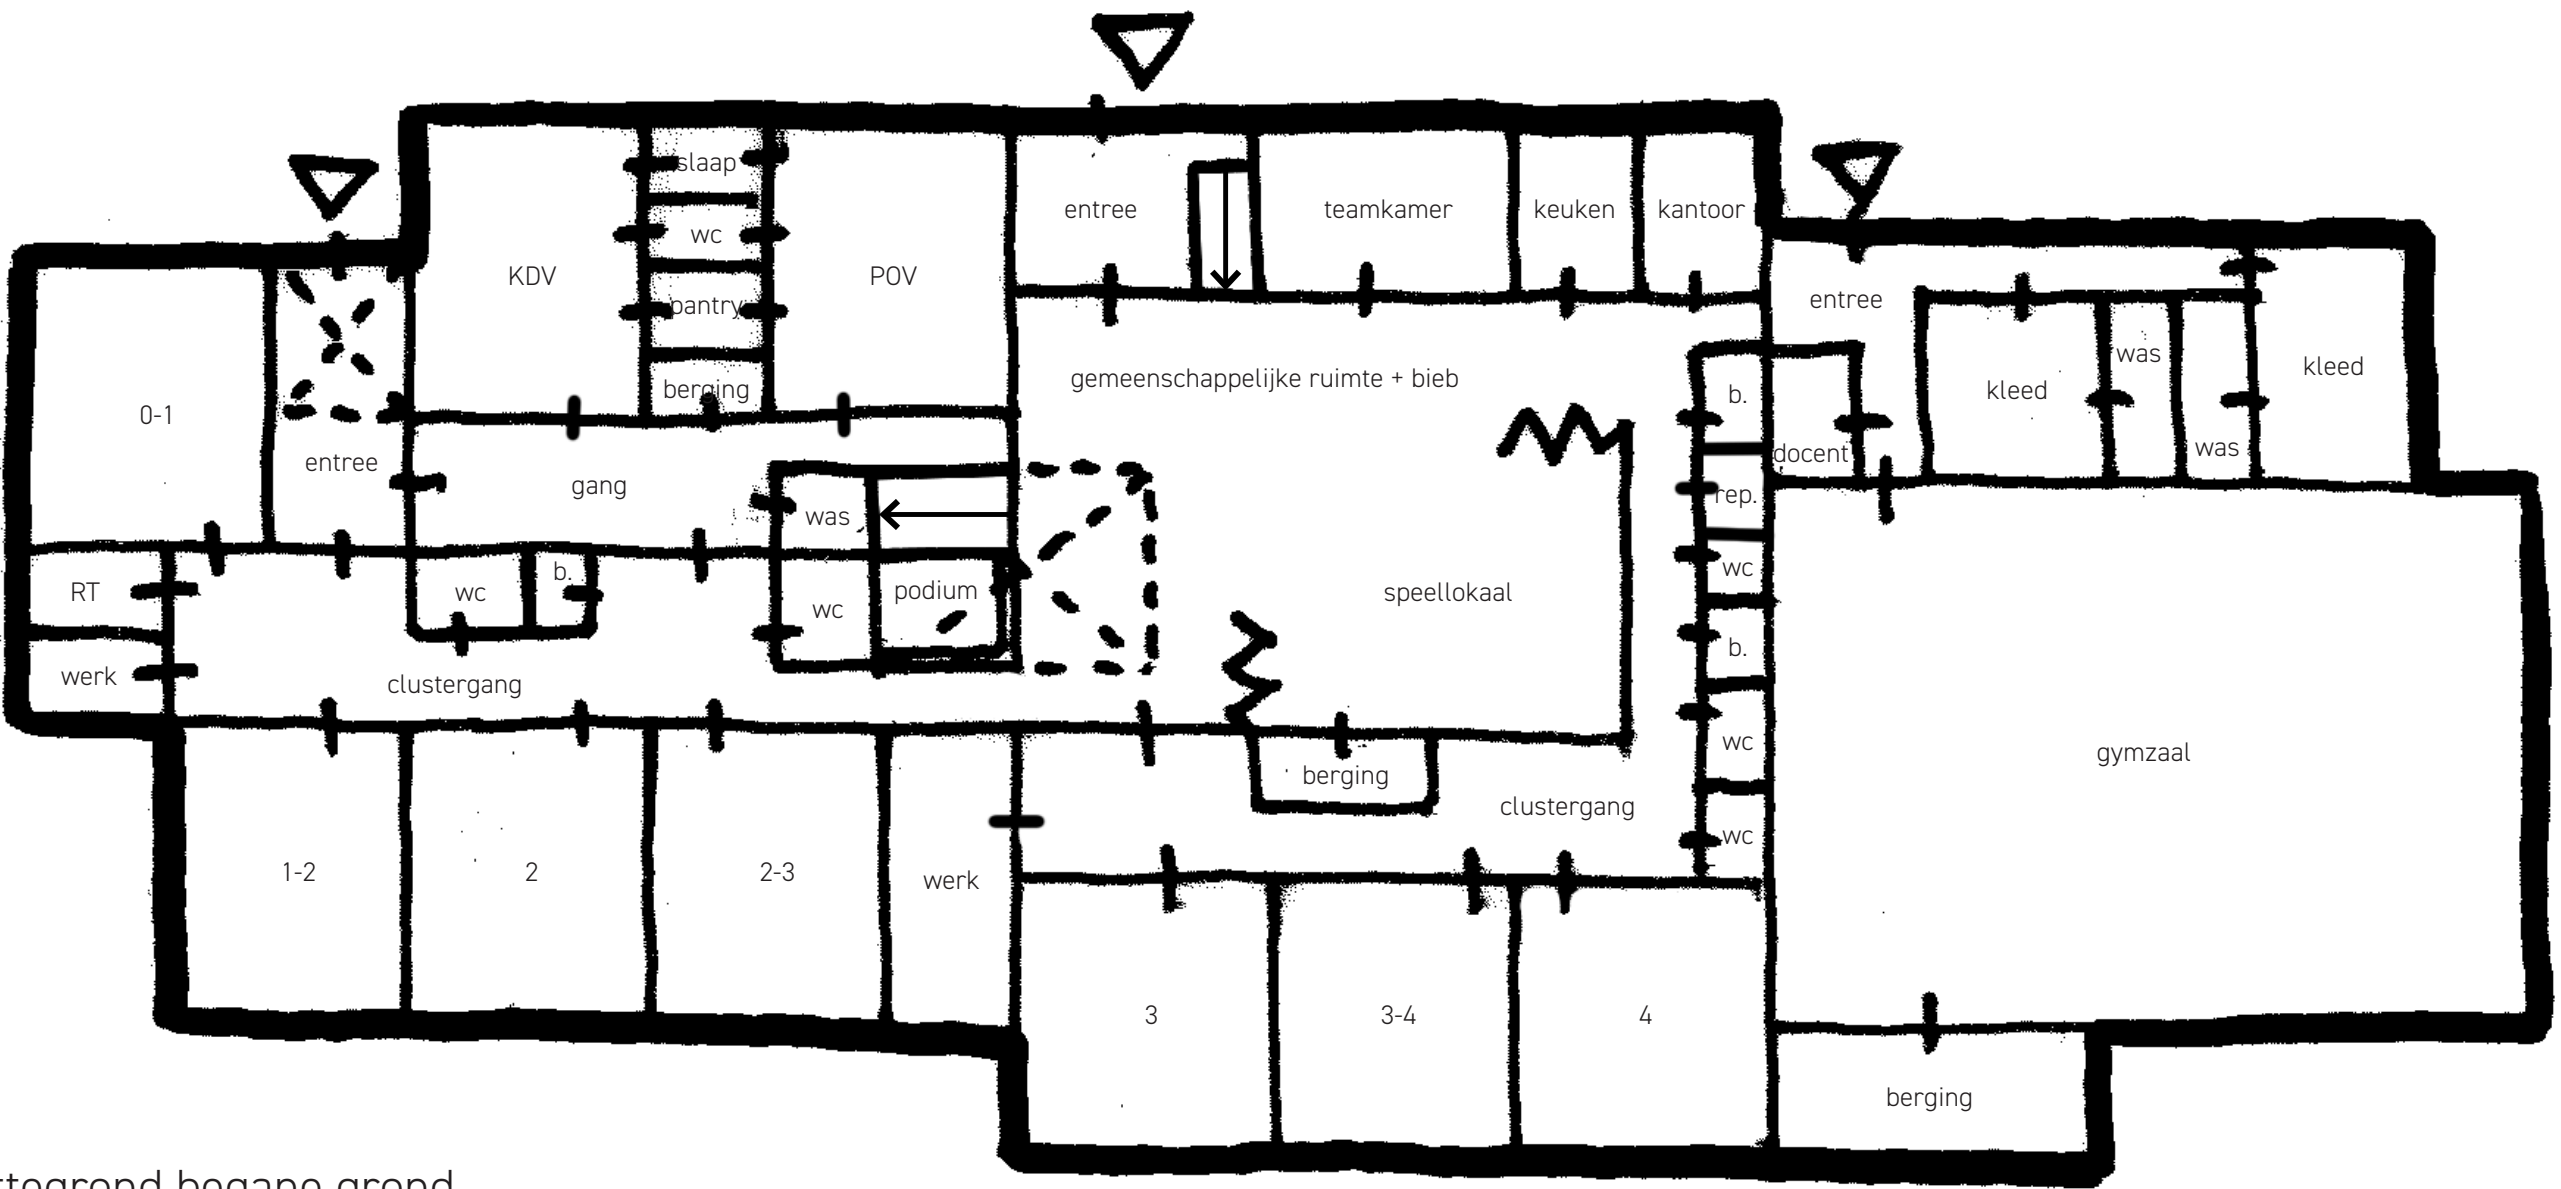


plattegrond begane grond




noordoostgevel (pleinzijde)

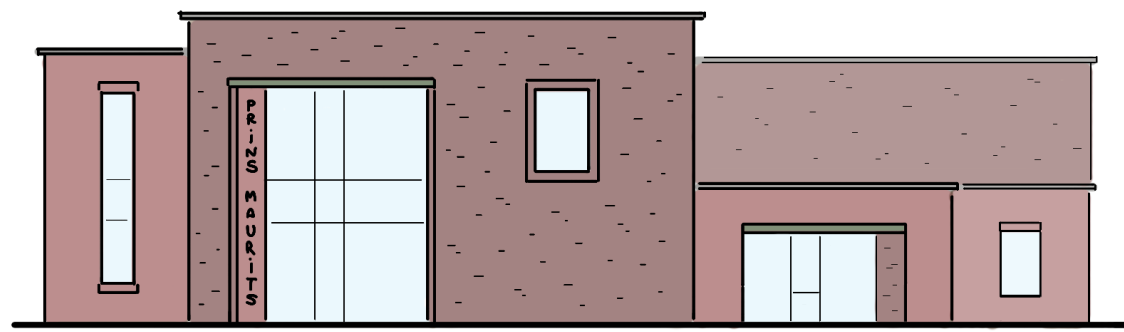

noordwestgevel (zijde Gemeenteweg)

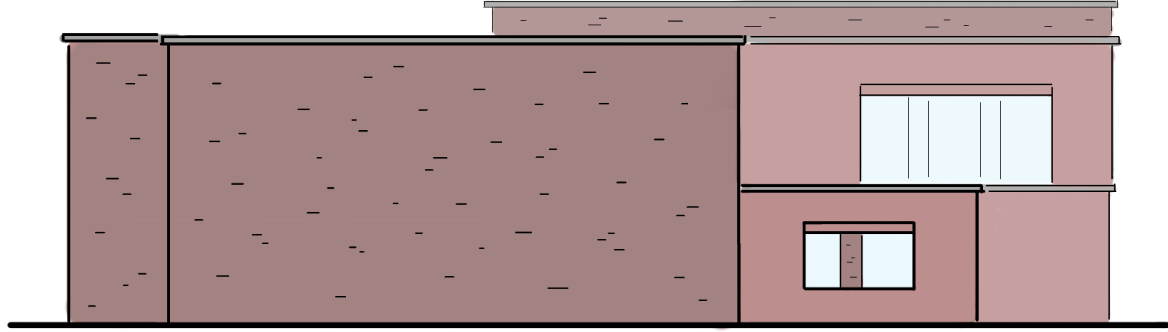

zuidoostgevel (zijde grasveld)

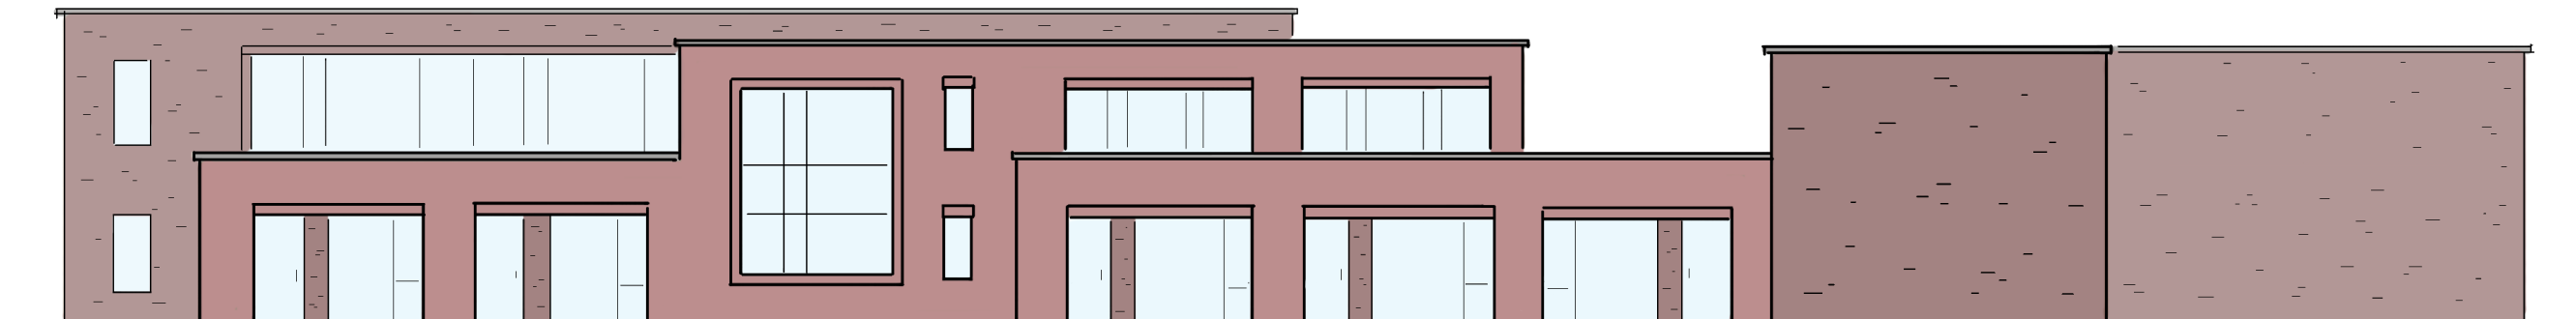

noordoostgevel (zijde schooltuin)

TIJDELIJKE HUISVESTING

