



PRINCIPEPROFIEL: VRIJLIGGENDE FIETSPAD

Schaal 1:50

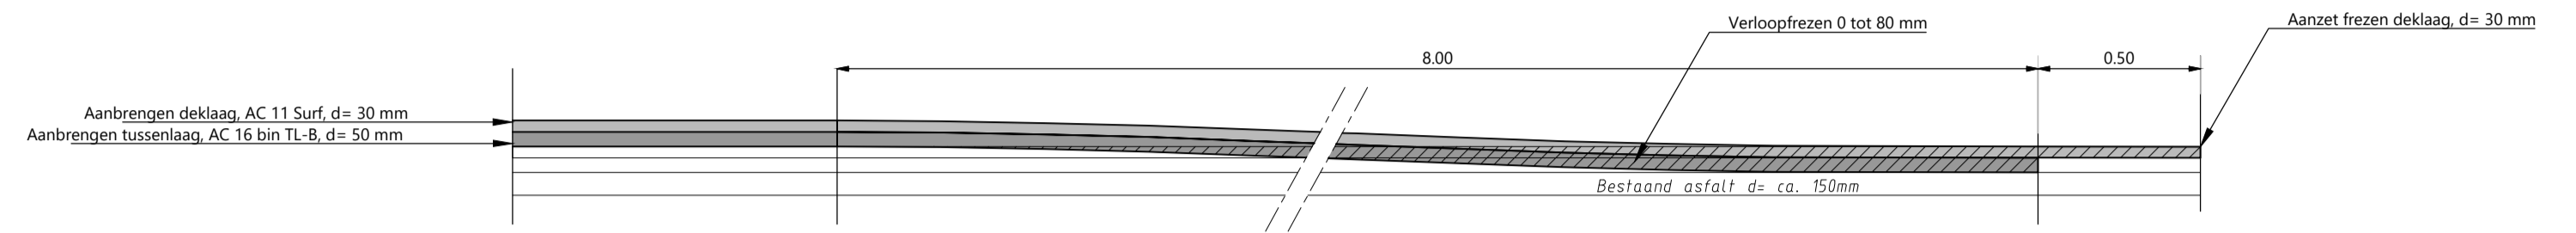


PRINCIPE DETAIL VERLOOPFREZEN 0 - 80 mm

Schaal 1:20

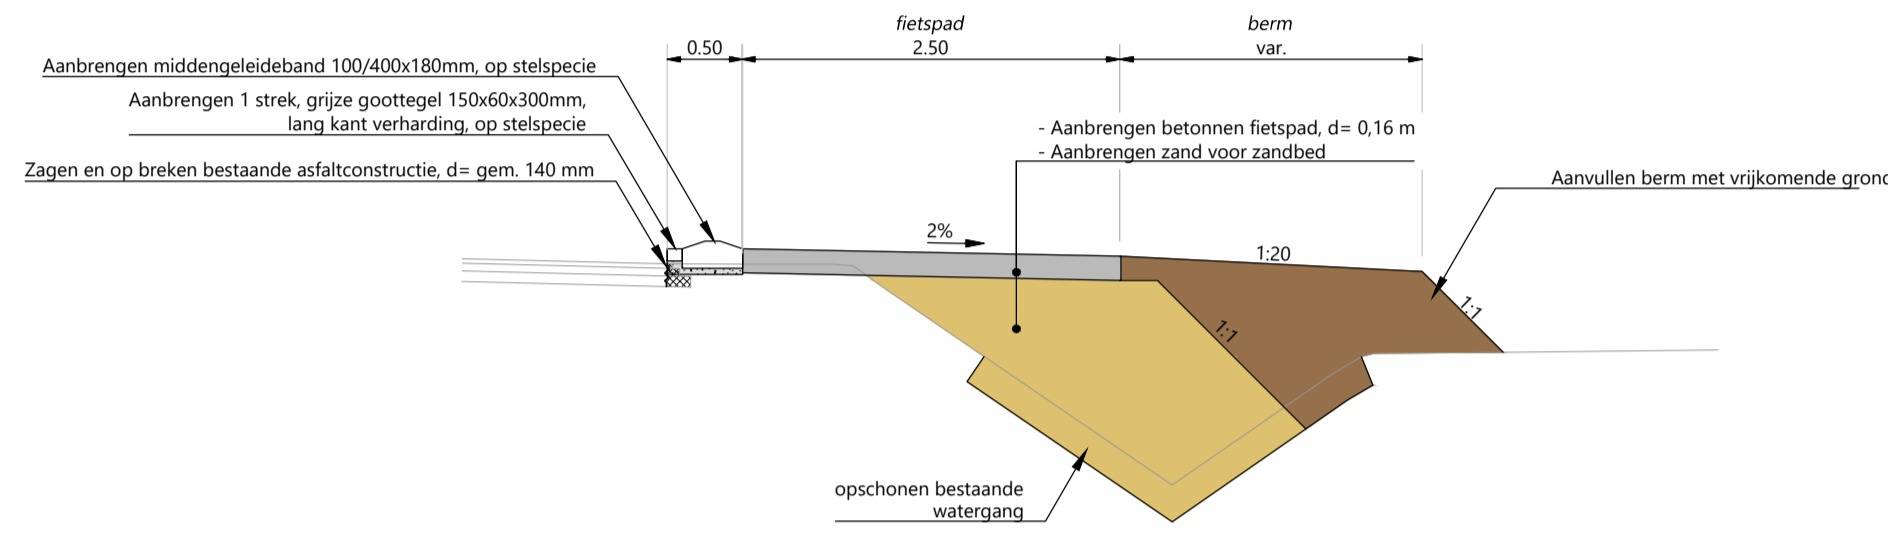


PRINCIPEPROFIEL: FIETSPAD LANGS RIJBAAN

Schaal 1:50

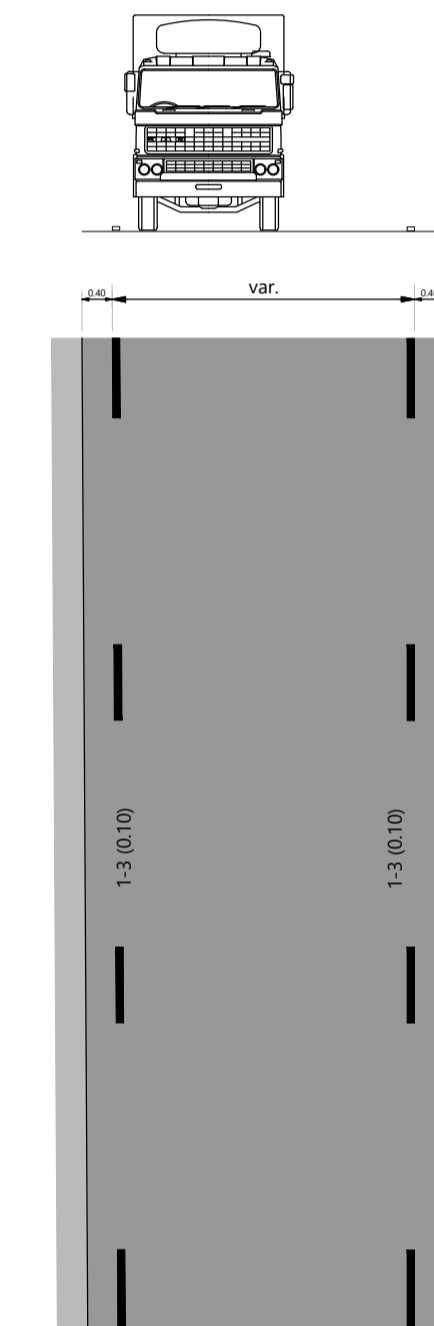


PRINCIPEPROFIEL: MARKERING RIJBAAN

Schaal 1:100

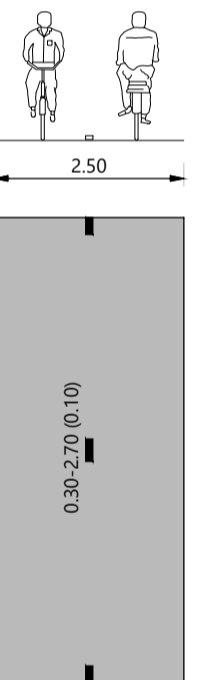


PRINCIPEPROFIEL: MARKERING FIETSPAD

Schaal 1:100

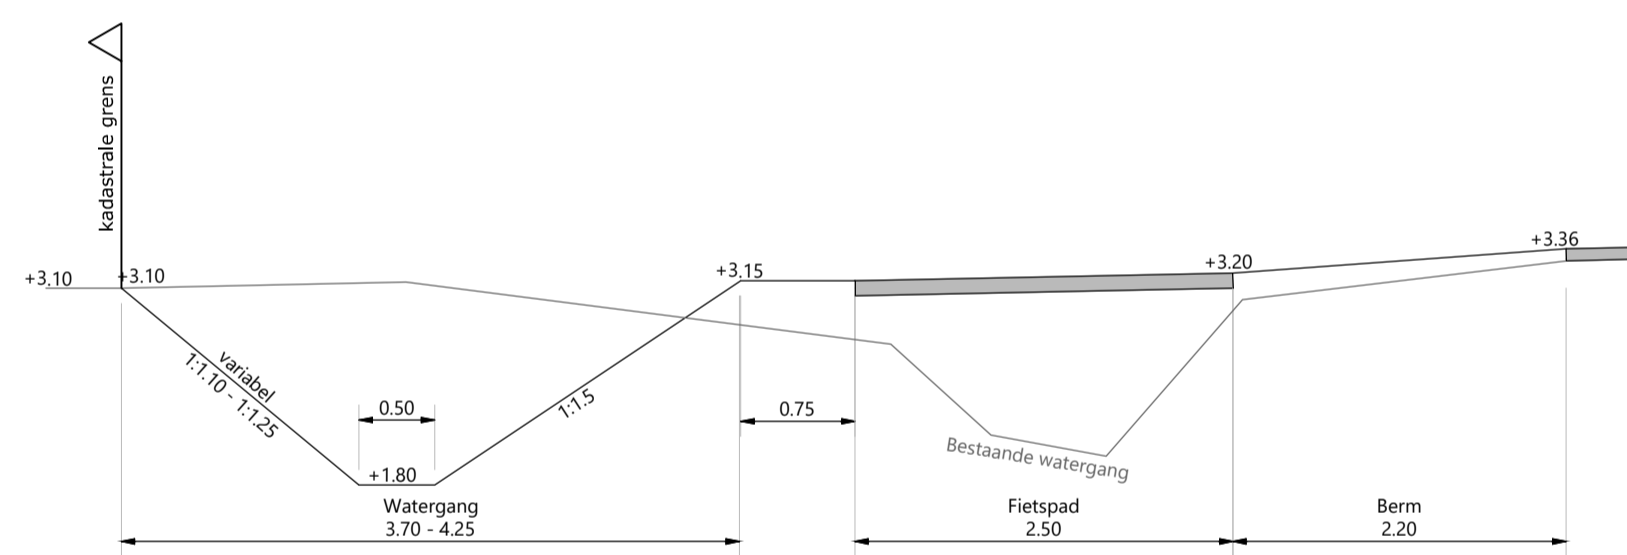


PRINCIPEPROFIEL: PRIMAIRE WATERGANG

Schaal 1:50

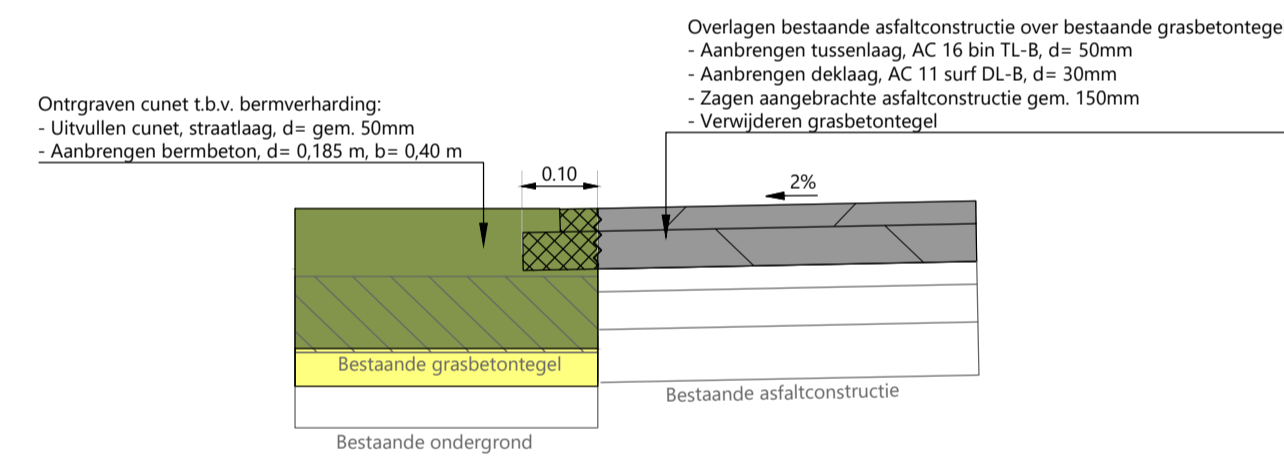

PRINCIPE DETAIL: ASFALT DRAAIEN

Schaal 1:10

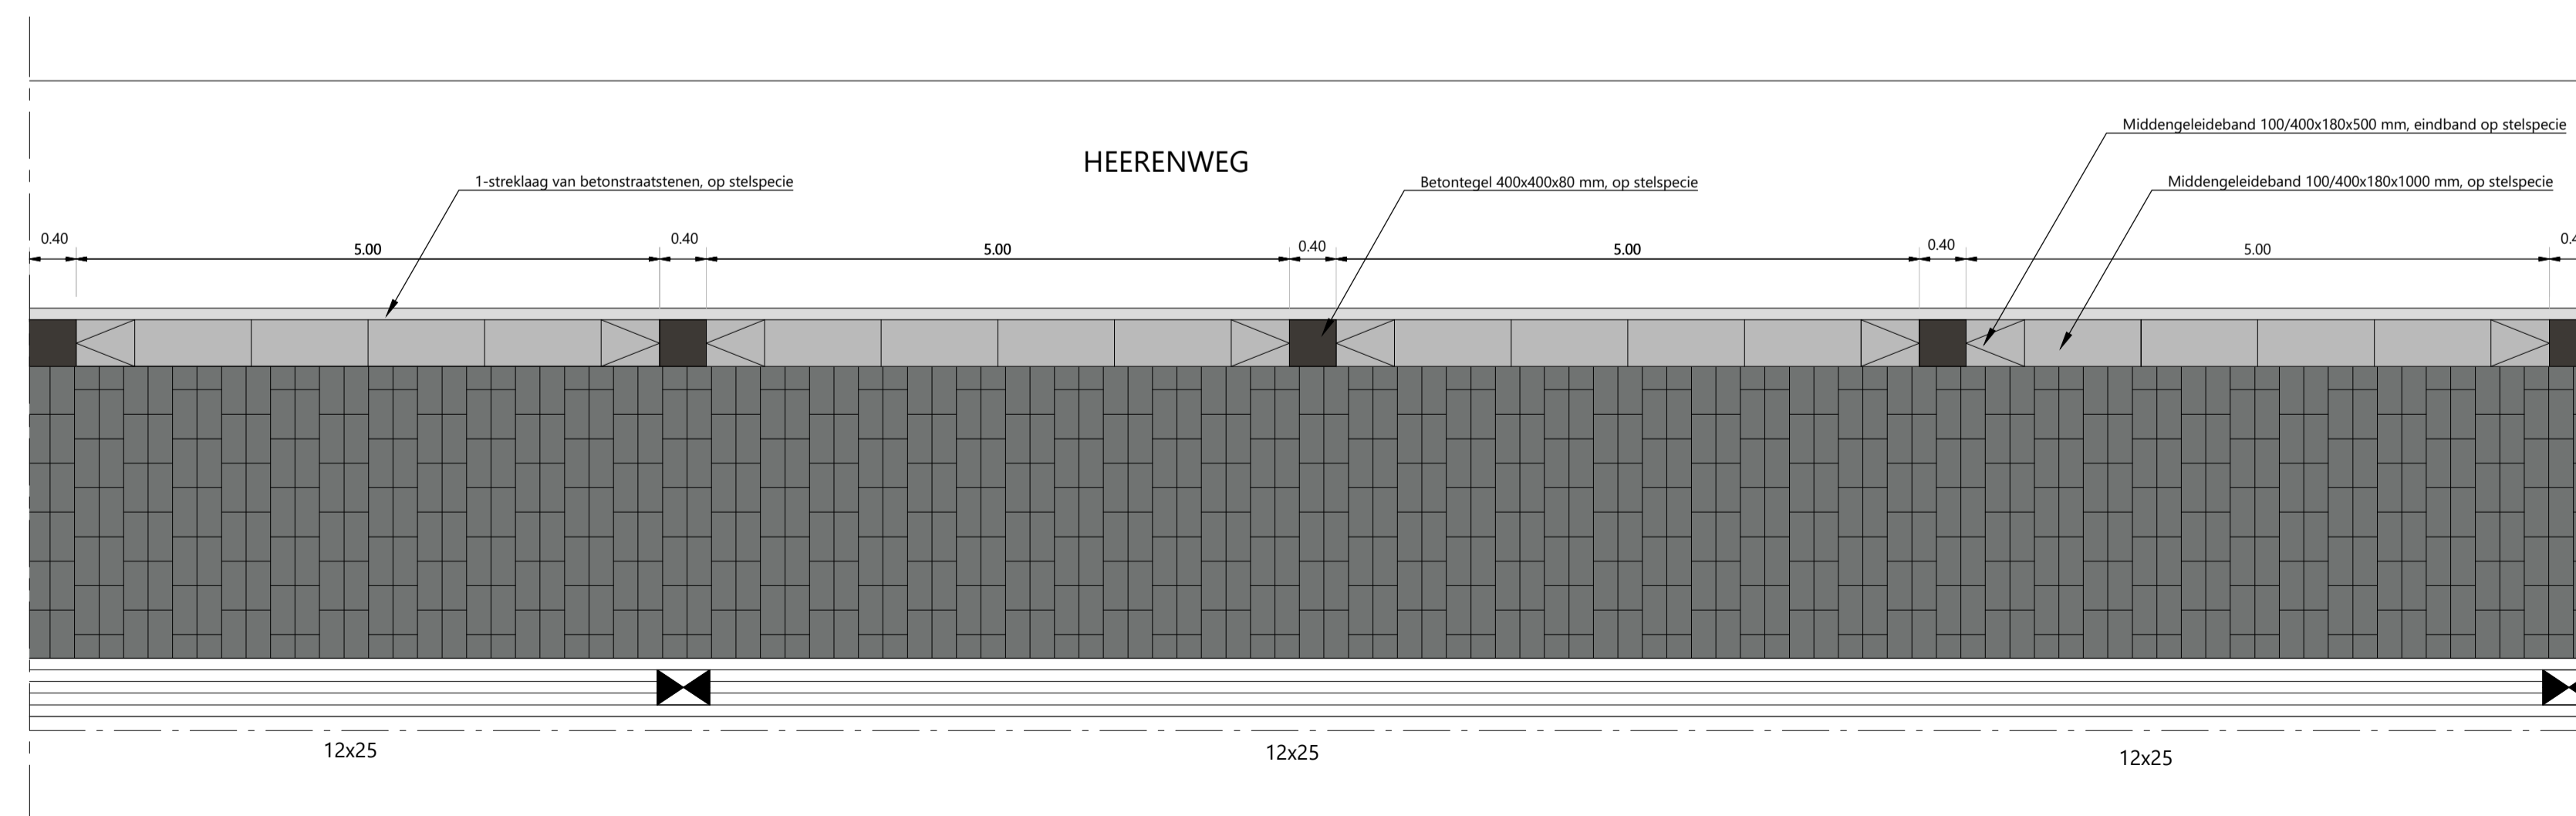

PRINCIPE BOVENAANZICHT: ONDERBREKING MIDDENGELEIDEBAND

Schaal 1:100

- Opmerking:
- * Maatvoering in meters
- * Materiaalmaten in millimeters, tenzij anders aangegeven
- * Hoogtematen in meters t.o.v. N.A.P.

5									
4									
3									
2	bwr	21-07-2023	Definitief						
1	bwr	14-07-2023	Definitief						
DOOR	DATUM	STATUS							

OPDRACHTGEVER:
GEMEENTE STAPHORST

PROJECT:
AANLEG FIETSPAD EN ASFALTONDERHOUD RIJBAAN HEERENWEG

ONDERDEEL:
Principe profielen en details Perceel 1 en 2

SCHAAL: zie: tek **PROJECTNR:** 31075193 **TEKENINGNR:** DP01 **FORMAAT:** A1 **BLAD:** 01 van 01

Roelofs
Postadres: Postbus 12 7683 ZG Den Ham
Bezoekadres: Kroezenhoek 8 7683 PM Den Ham
T +31 (0)546 67 88 88
E info@roelofsgroep.nl

Tevens vestigingen in:
Sneek Steenwijk
Spijkensse Veerendaal
Stadskanaal Weesp

Meer waarde aan ruimte