



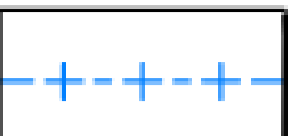

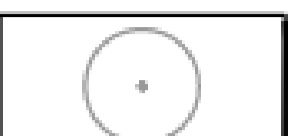




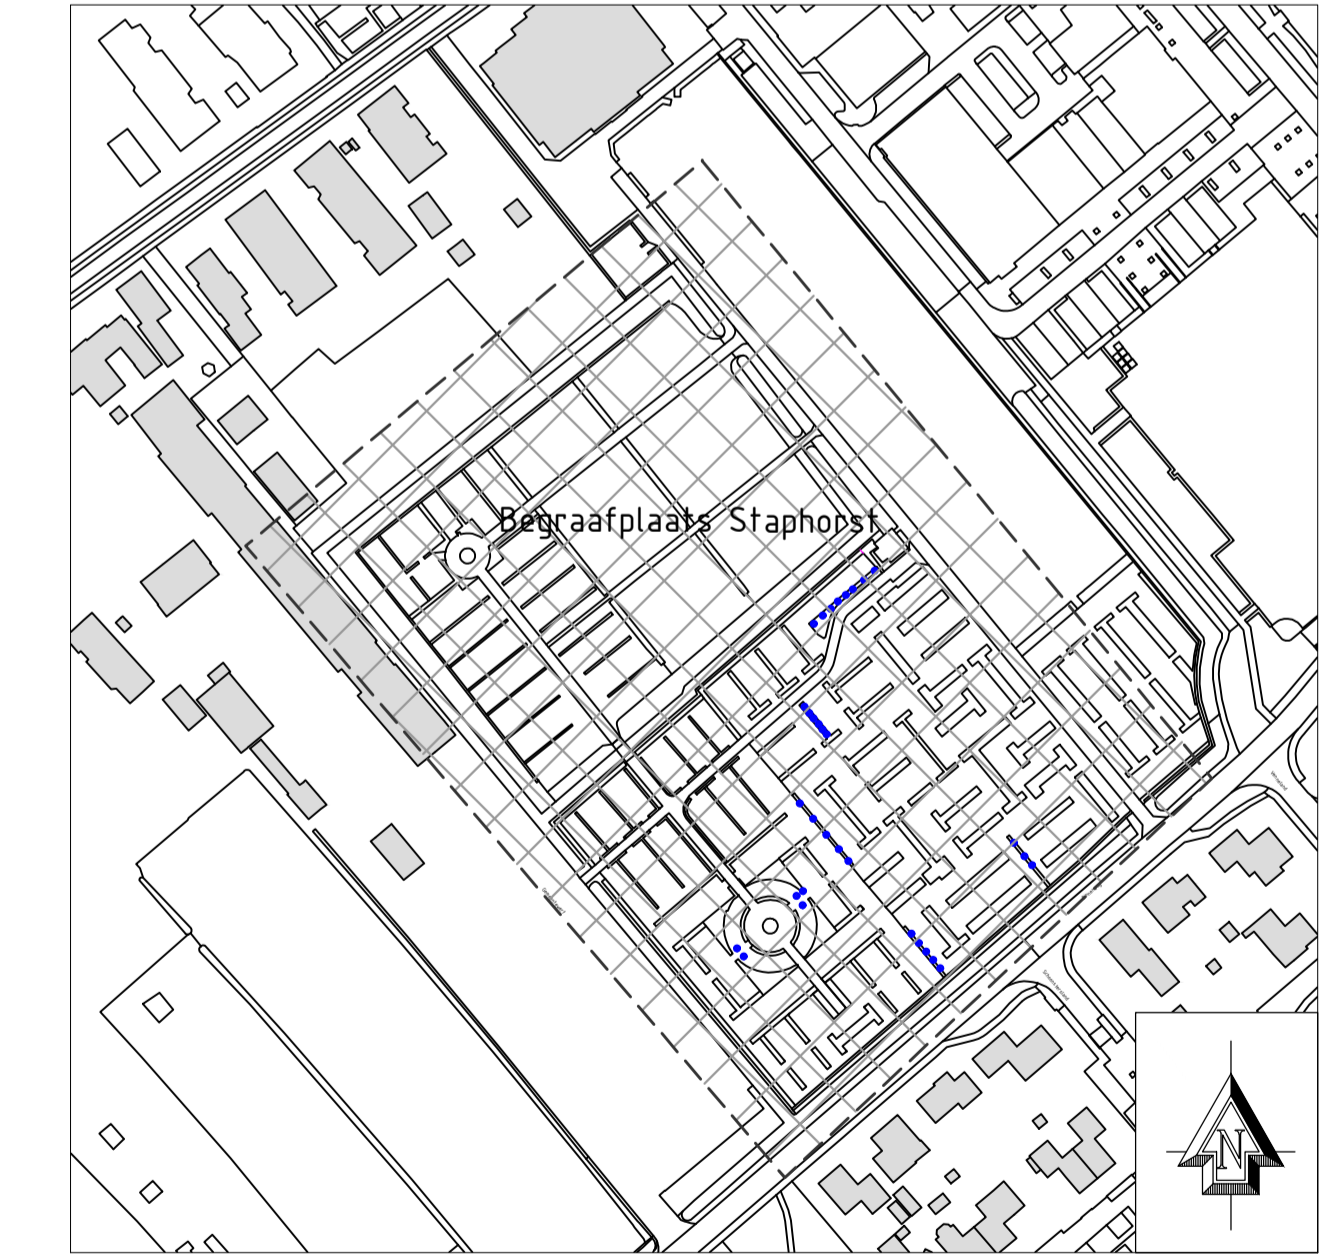


Legenda

-  Werkgrens
-  Te handhaven boom
-  Nieuw aan te planten boom, indicatief weergegeven
-  Vak nummer t.b.v te planten haagplantsoen
-  Te handhaven solitaire heester (Taxus-zuil)
-  Nieuwe haag; Taxus - hoog 150-175
-  Nieuwe haag; Taxus - laag 60-80
-  Nieuwe haag; Beuk - hoog 150-175
-  Nieuwe haag; Beuk - laag 60-80
-  Vakbeplanting
-  Vakbeplanting (Griffoen)

Overzichtstekening 1:2000



Legenda
 Groot onderhoud 2023

Versie - - - - -	Datum - - 13-12-2022	Omschrijving - - EERSTE UITGAVE	Tekenaar - - M. Brink
OPDRACHTGEVER Gemeente Staphorst		OMSCHRIJVING Uitvoeringstekening	PROJECTNUMMER B1143B1
PROJECT Beplantingsplan begraafplaats Staphorst		TEKENINGNUMMER T1-02	
SCHAAL 1:500	TEKENAAR M. Brink		
FORMAAT A1	PROJECTLEIDER Arjen Wallinga	<small> Locatie: Blikkenstein 136 7843 PE Meppel info@planning.nl www.planning.nl </small>	