

VERKLARING

- Bestaande bebouwing
- Huisnummer
- Kadastrale grens
- Werkgrens
- Bestaande lokale brandgang
- Bestaande infiltratieconstructie
- Bestaande boom
- Materiaalgrens
- Aanbrengen opsluitband 100x200 mm
- Aanbrengen opsluitband 150x250 mm
- Aanbrengen trottoirband 130/150x250 mm
- Aanbrengen straatbaksteen, kleur: rood Brelange (102) - visuele goot en streifen in halfsteensverband - parkeerplaatsen in elleboogverband
- Aanbrengen straatbaksteen in keperverband, vrijkomend, kleur: rood
- Aanbrengen straatbaksteen in keperverband, kleur: okergroen Lerida (van der Sanden)
- Aanbrengen straatbaksteen in keperverband, kleur: paarsbruin Rhone (106)
- Aanbrengen gietruittegel 300x300 mm in bloekverband, kleur: antraciet
- Aanbrengen (proef)parkeervak Park Positive, RA Positive GREEN 60-40
- Aanbrengen trottoirtegel 300x300 mm in halfsteensverband, kleur: grijs
- Aanbrengen plantvak
- Aanbrengen lichtmast
- Planten nieuwe boom


BOMEN



STRUIKEN



PROEFPARKEERVAK

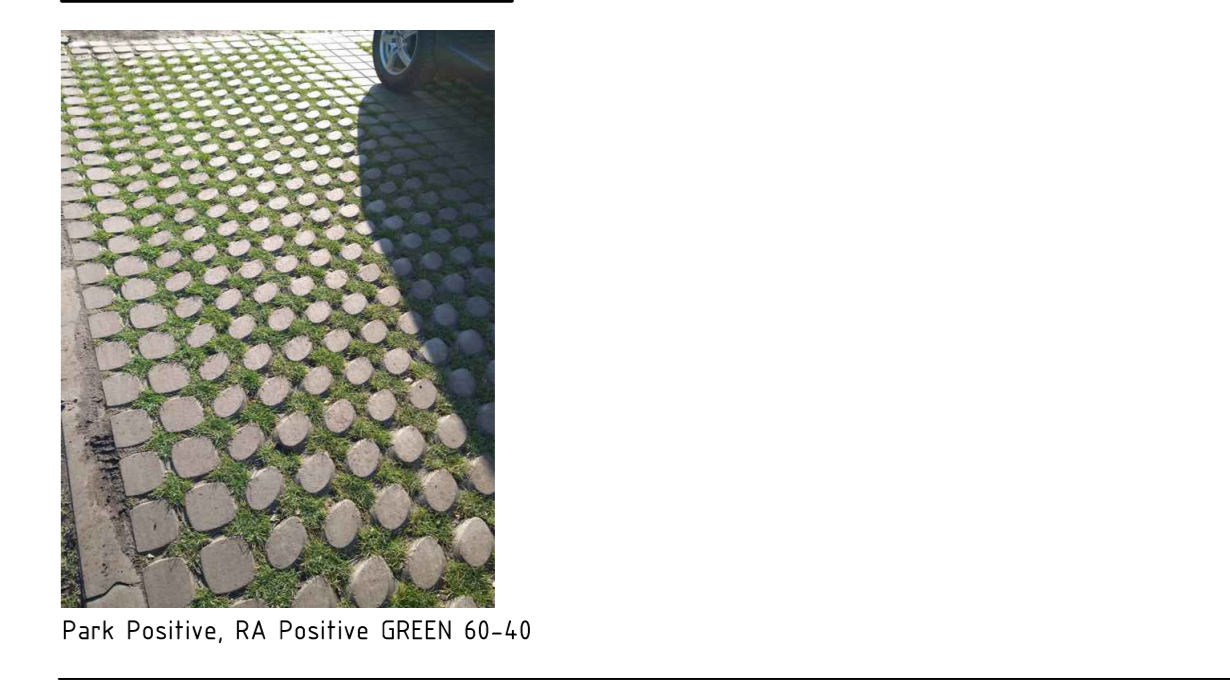

Gekoppelde Xrefs:

- XR-484622-BGT-6-0001.dwg
- XR-484622-RK-6-0001.dwg
- XR-484622-VK-6-0001.dwg
- XR-484622-IR-6-0001.dwg
- XR-484622-KB-6-0001.dwg
- XR-484622-WG-RL-6-0001.dwg
- XR-484622-S-0-0101.dwg
- XR-484622-AC-0-0101.dwg
- XR-484622-PR-0-0101.dwg
- XR-484622-ANN-0-0101.dwg

Maten in meters tenzij anders vermeld
Materialen in millimeters
Hoogtematen in meters t.o.v. N.A.P.


D1	01-08-2023	DEFINITIEF	Tsw
D0	06-07-2023	DEFINITIEF	Rfm
D0	16-08-2023	CONCEPT	Rfm
Nr	Datum	Wijziging	Tsw

Gemeente Staphorst
Tekenaar: R. Smit
Projectleider: V. Smeets

Projectomschrijving: Herinrichting 3 woonstraten Rouveen
Schetsontwerp: Presentatietekening: Rozenlaan - variant 1

Staat: DEFINITIEF
Wijziging: D1
www.anteagroup.nl

Tekeningnummer: 484622-PR-0-0101
Schaal: 1:200
Formaat: A0 (841x1189)
Blad in Bladen: 1 IN 1

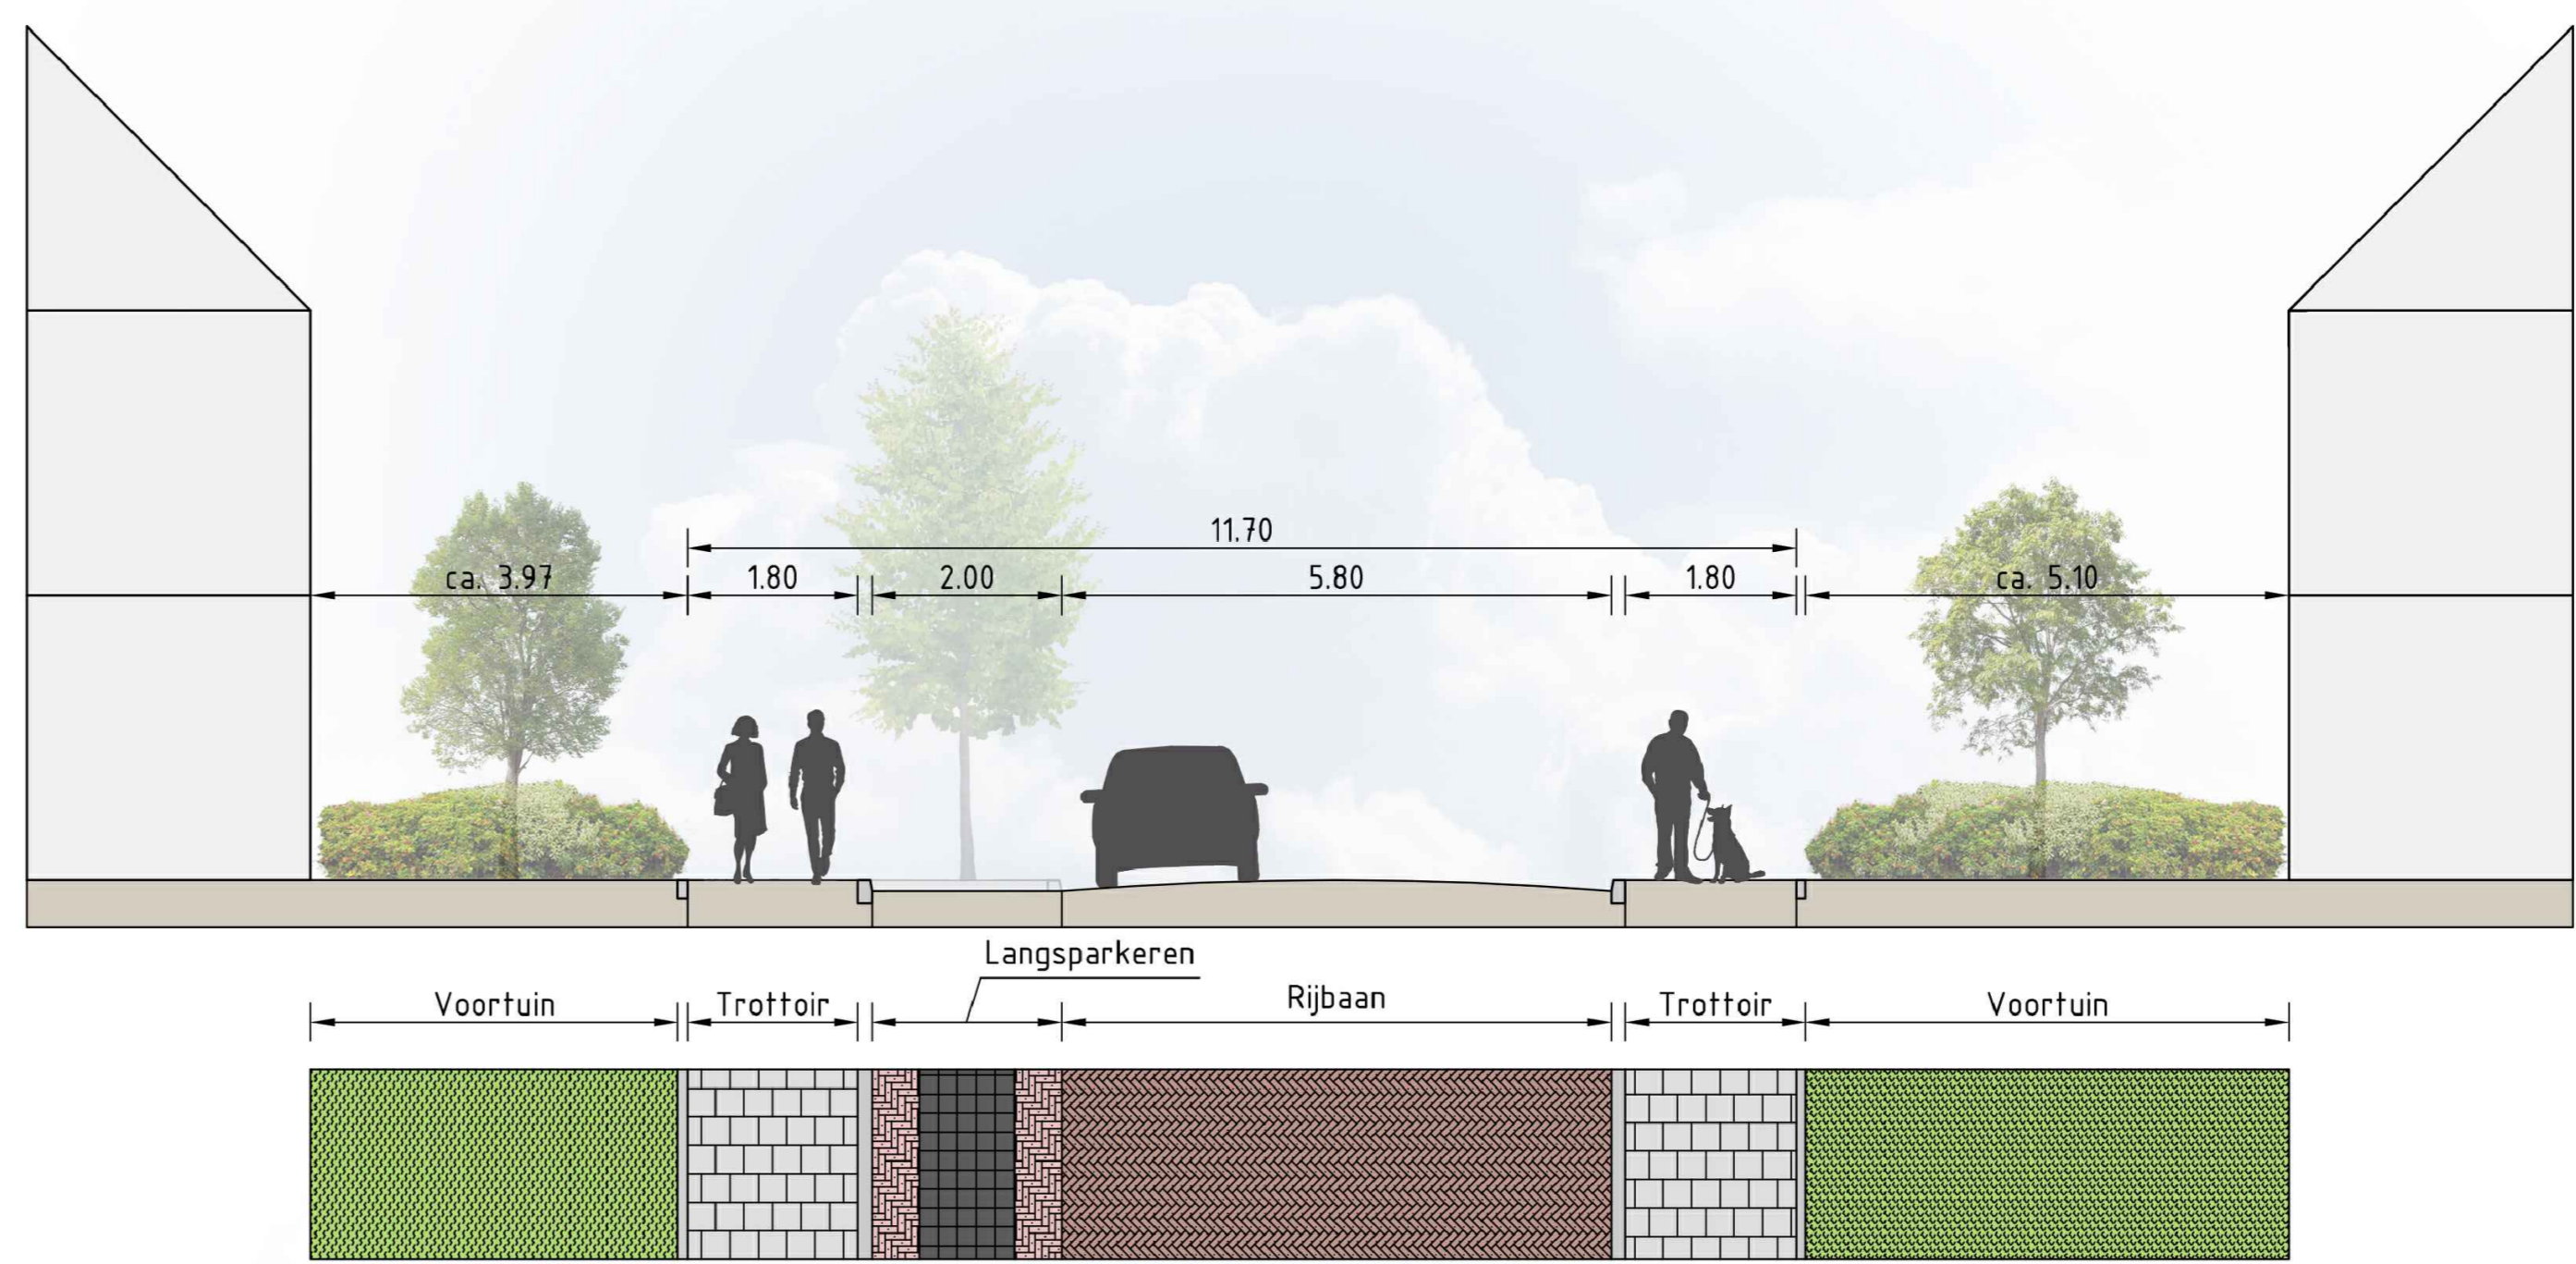

DWARSPROFIEL 01 - VARIANT 01

Schaal 1:100

