


LEGENDA	
<b>Bestaande situatie</b>	
[Symbol]	bestaande hoogte
[Symbol]	bestaande bebouwing
[Symbol]	asfalt
[Symbol]	betongeglis
[Symbol]	betonstraatstenen keiformaat
[Symbol]	betonstraatstenen waiformaat
[Symbol]	grint
[Symbol]	water
[Symbol]	holwerk
[Symbol]	haag
[Symbol]	lichtpaal
[Symbol]	elektrikaal
[Symbol]	paal
[Symbol]	verkeersbord
[Symbol]	brandraam
[Symbol]	waterkraan
[Symbol]	putdeksel
[Symbol]	straathek
[Symbol]	boom
<b>Algemeen</b>	
[Symbol]	bestaande perceelgrens
[Symbol]	werkgrens
<b>Nieuwe situatie</b>	
[Symbol]	+4.00 nieuwe hoogte
[Symbol]	asijn
[Symbol]	straatstenen dikformaat, keperverband kleur: Pavona
[Symbol]	kegelop T-cotex van straatstenen waiformaat kleur: Pavona
[Symbol]	straatstenen keiformaat, keperverband kleur: geel
[Symbol]	straatstenen keiformaat, halfsteensverband kleur: geel
[Symbol]	betonstraatstenen keiformaat, eliasverband kleur: grijs
[Symbol]	betonstraatstenen keiformaat, halfsteensverband kleur: grijs
[Symbol]	grintsteeg 300x300x50 bestreken kleur: antraciet
[Symbol]	bestreep 300x300x30 halfsteensverband kleur: grijs
[Symbol]	bestreep 300x300x50 halfsteensverband kleur: rood
[Symbol]	bestreep 300x300x50 halfsteensverband kleur: grijs
[Symbol]	geleedband 70x20x200 kleur: grijs
[Symbol]	geleedband 50x200 kleur: grijs
[Symbol]	geleedband 50x200 kleur: grijs
[Symbol]	geleedband 60x200 kleur: grijs
[Symbol]	putdeksel op hoogte stellen
[Symbol]	straathek
[Symbol]	verkeersbord, wordt geplaatst door derden
[Symbol]	aanbrengen lichtpaal
[Symbol]	fietsstus 100x100
[Symbol]	gras
[Symbol]	plafwaken conform groenkeuring
[Symbol]	heestergras conform groenkeuring
[Symbol]	boom

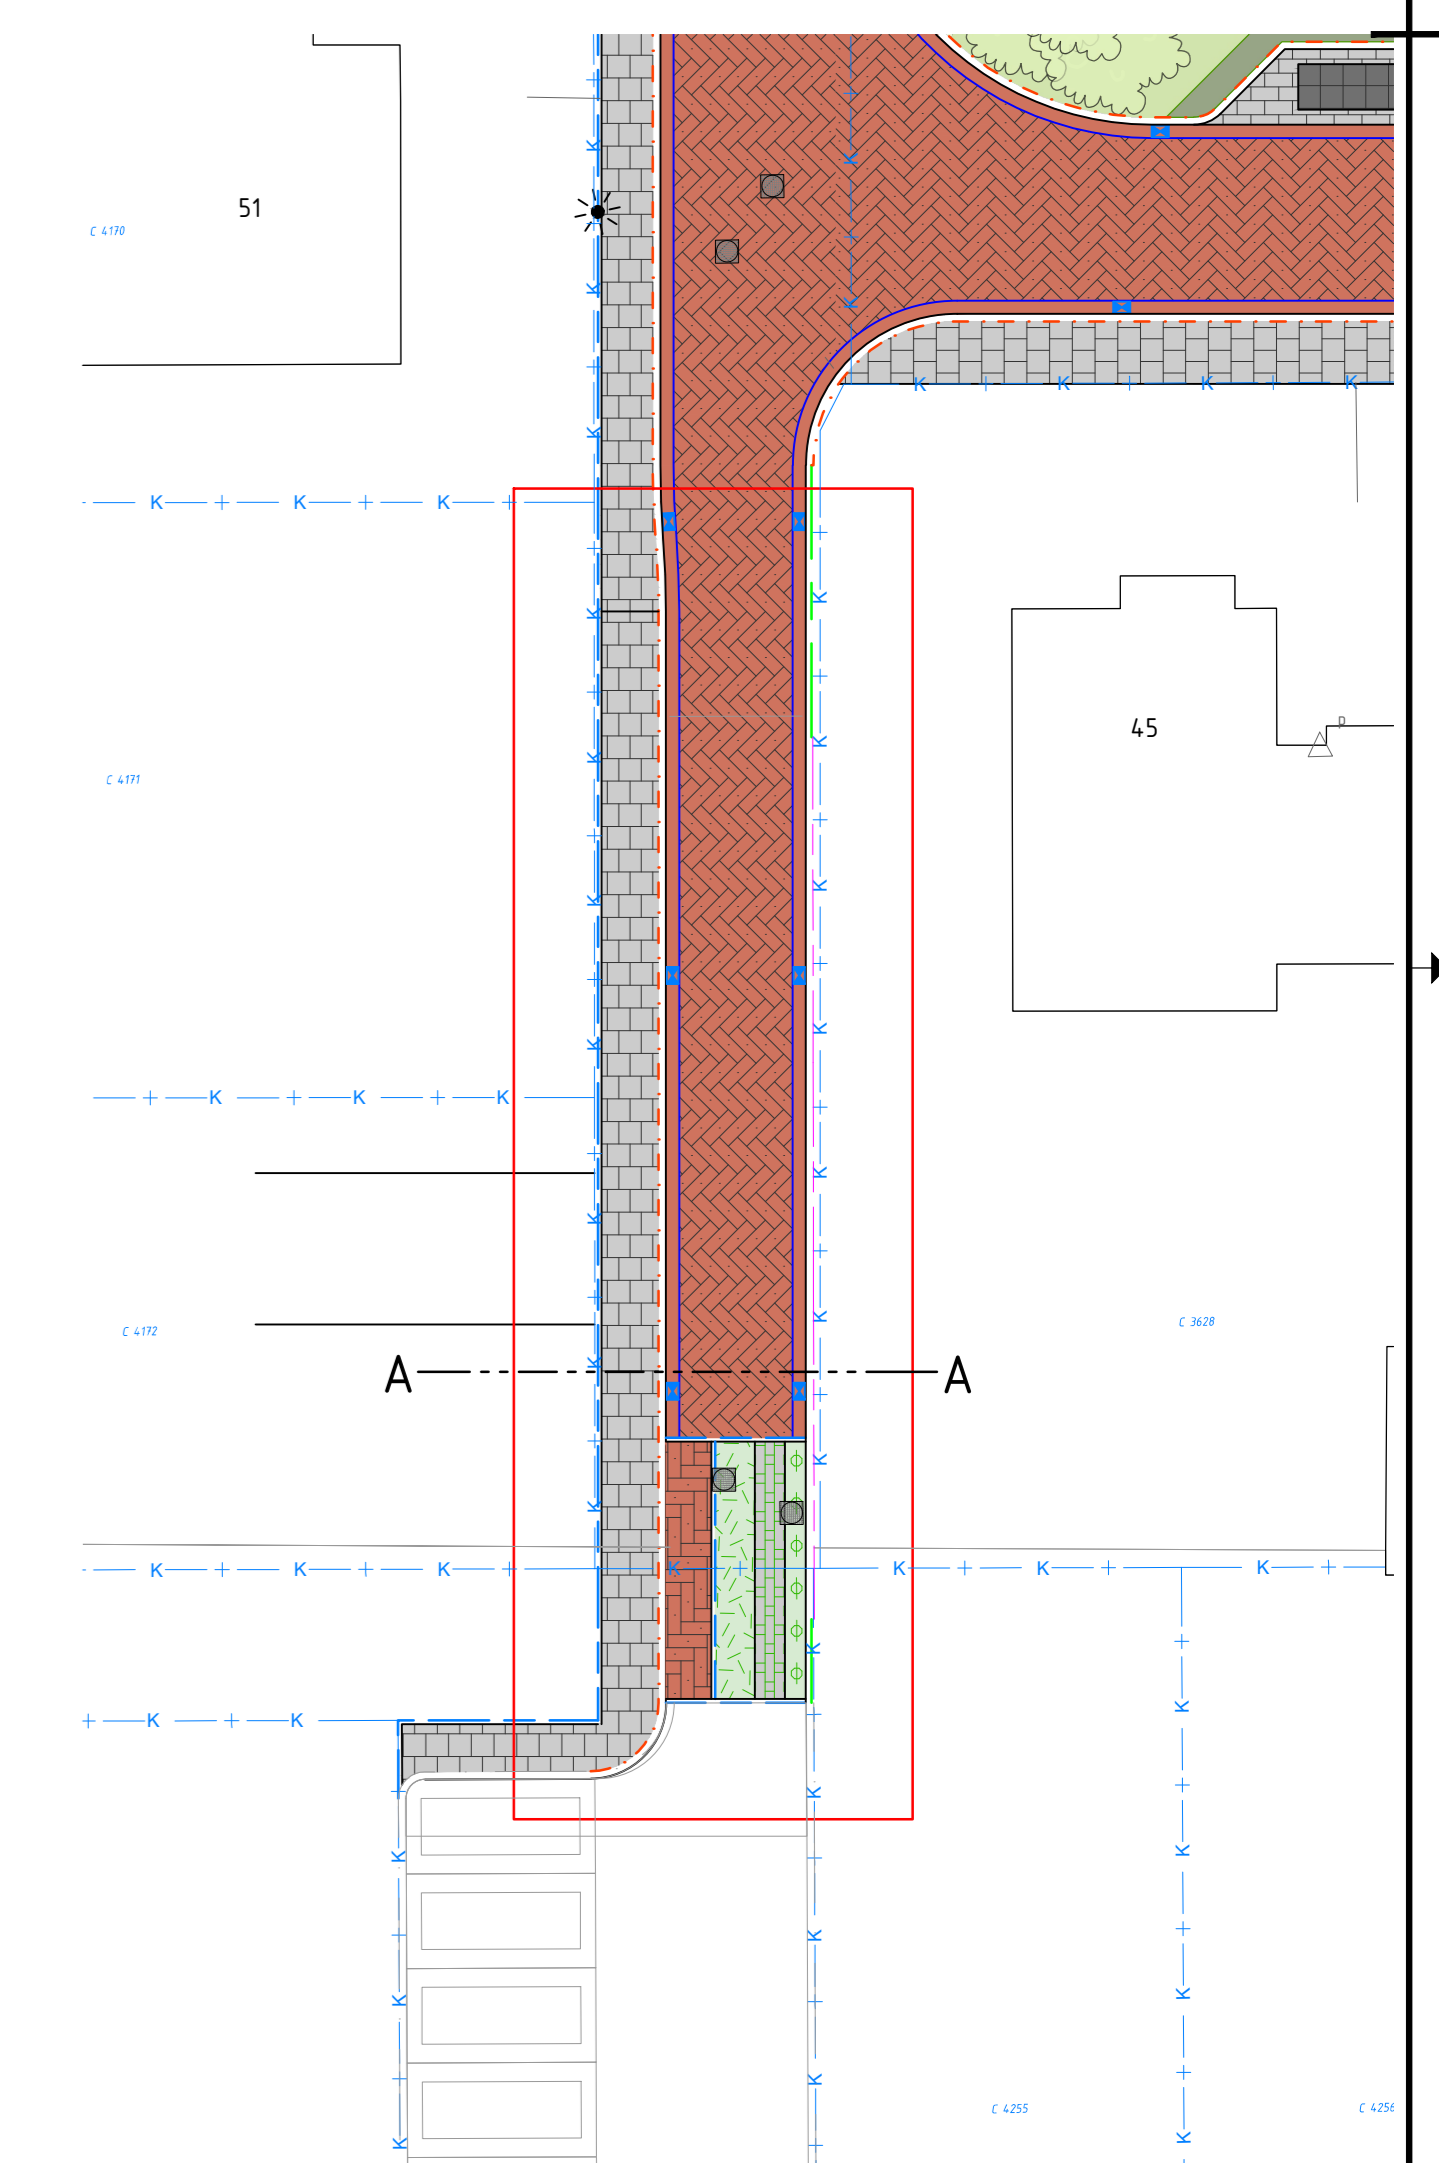

Aansluiting Ywehof/Pastorielanden

Maten in m, materiaalmaten in mm, petrotaten in m L x x, N.A.P., diameters in mm, lengte anders vermeld. Schaal 1:200

Gemeente Staphorst

Project: Woonrijp maken Ywehof te IJhorst

gemeente Staphorst  
buro noord

ONTWERP  
Woonrijp maken presentatie 2

Gedownload: 1 April 2024 Datum: 22-10-2024  
 Gedegeurt: K. van Diek Datum: 22-10-2024  
 Schaal: 1:200 Status: Definitief  
 Formaat: A0 Versie: 02  
 Projectcode: P0673 Stort document: TENDING P0673-BE-PR-02-D2