


Fasering uitbreiding begraafplaats Scholenweg Rouveen

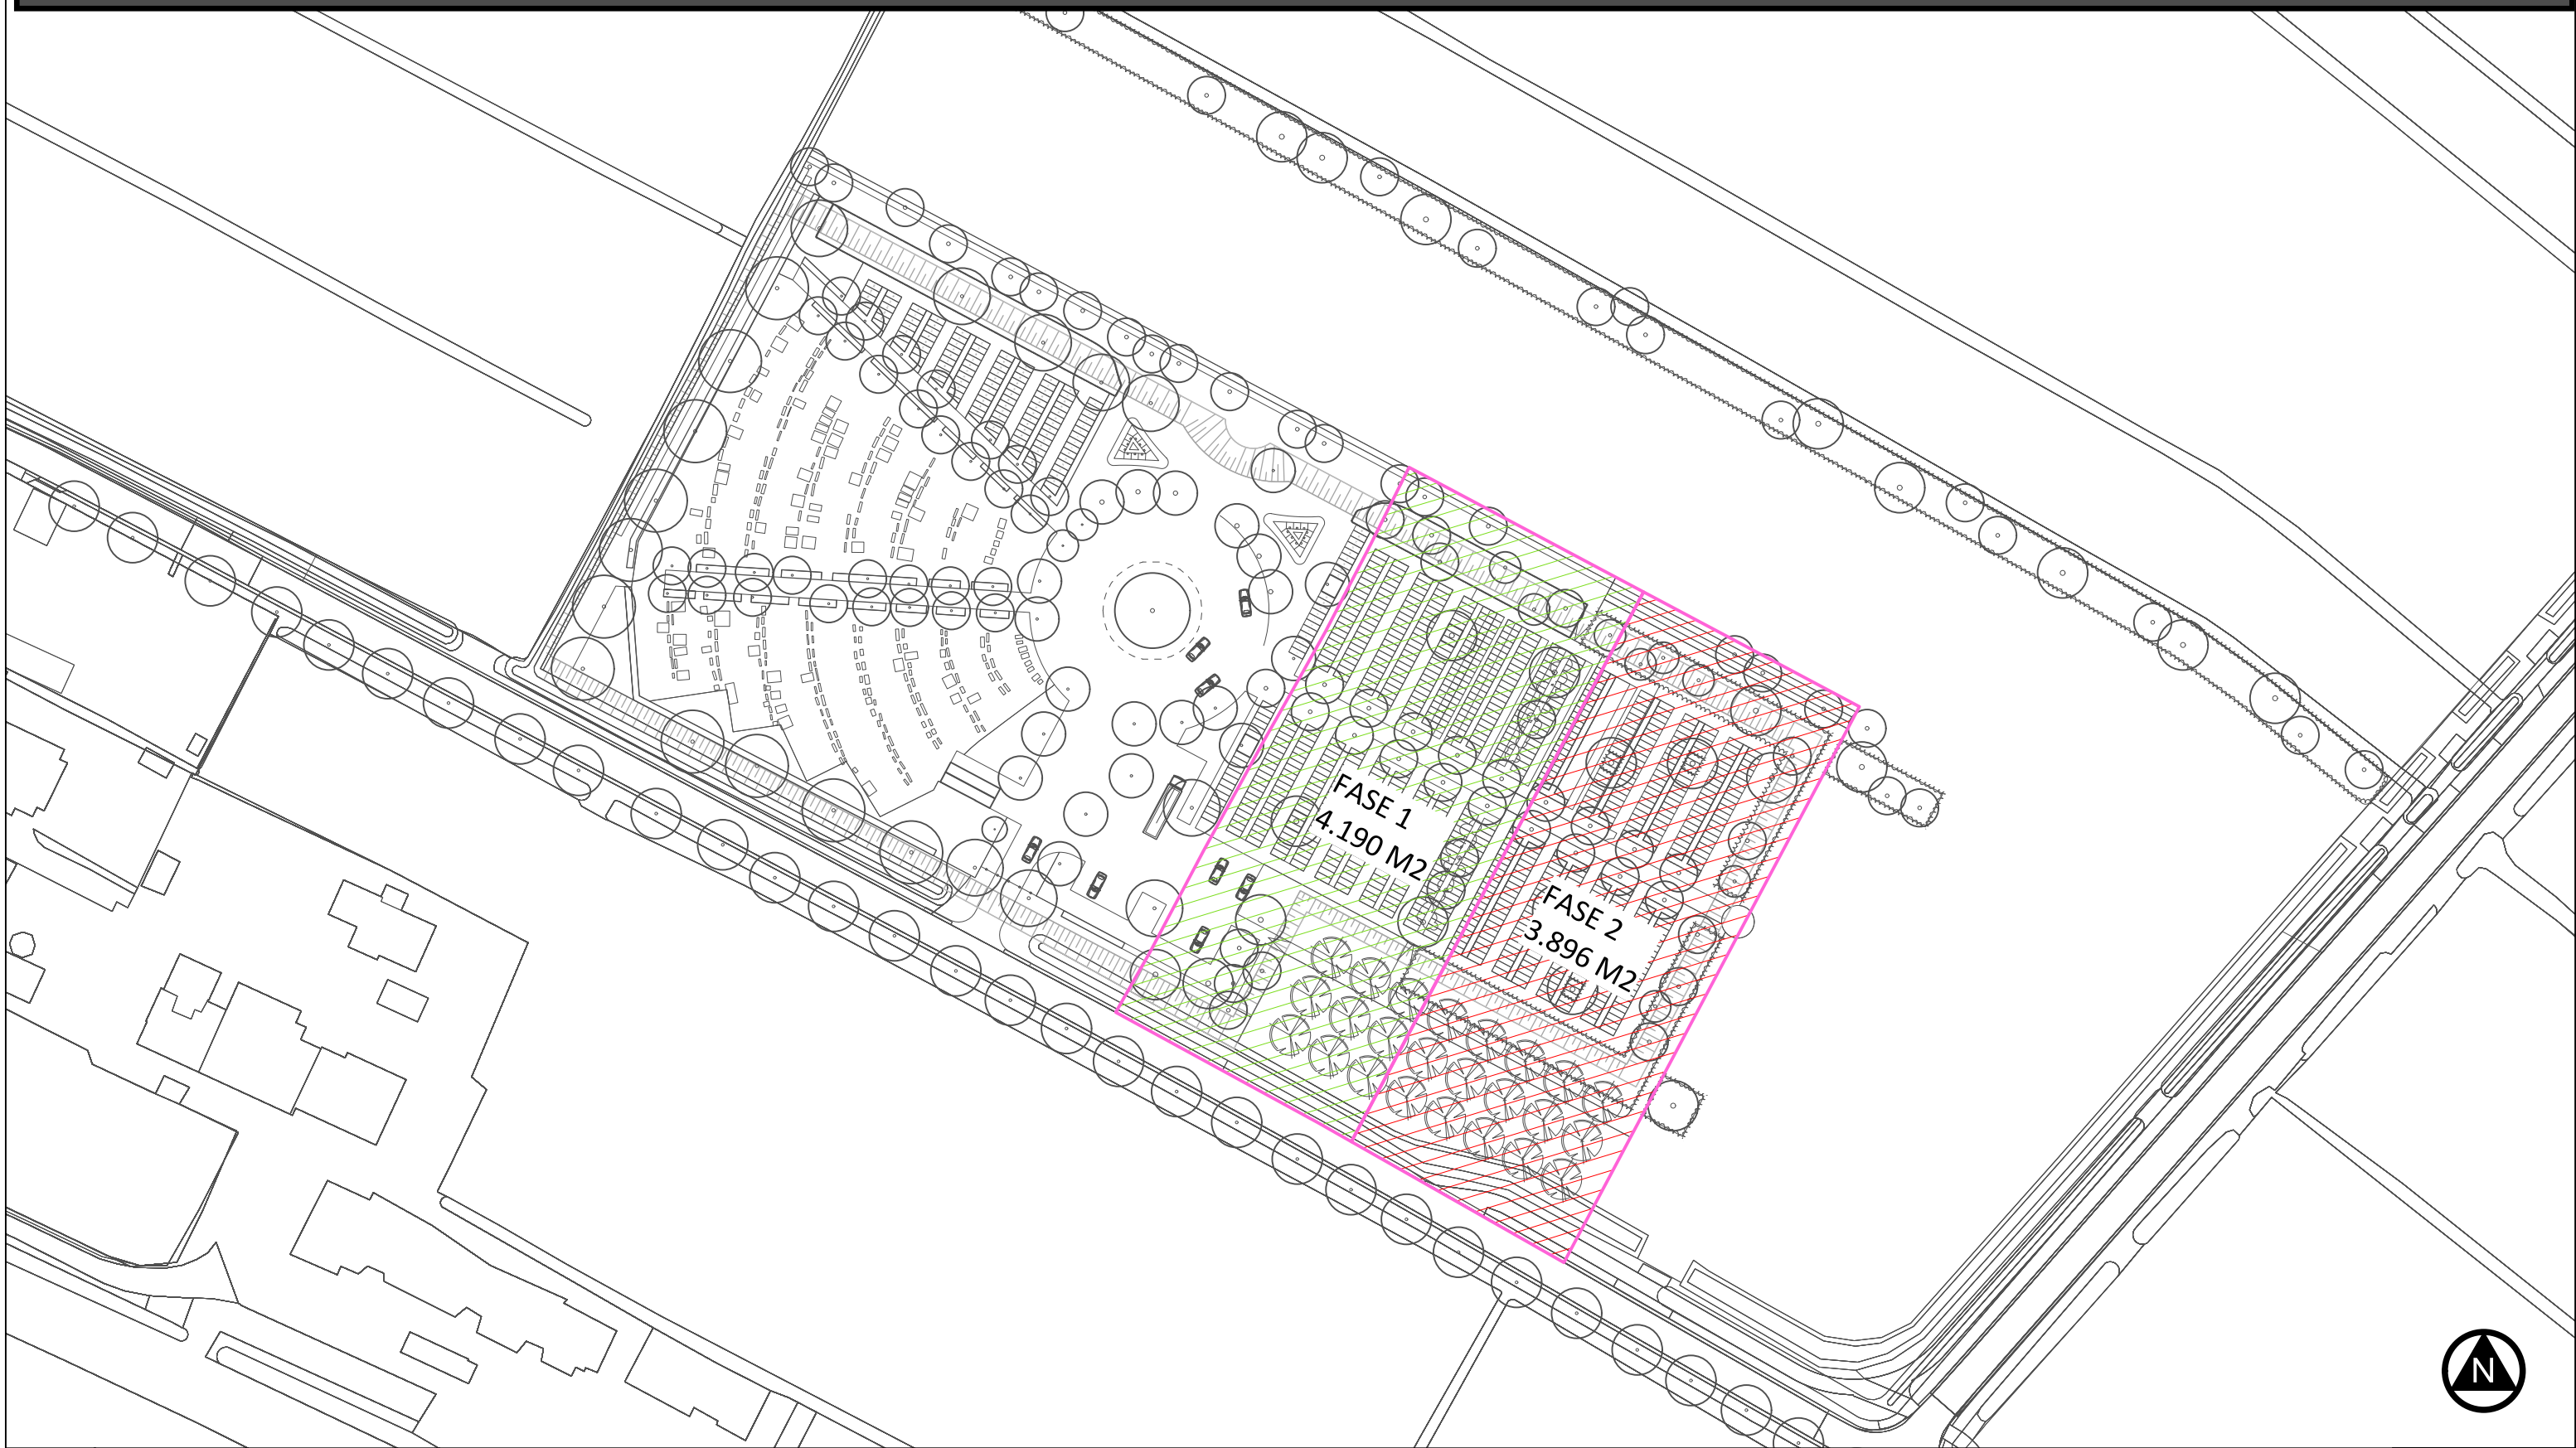

UITBREIDING BEGRAAFPLAATS
ROUVEEN

Fase 1: uitvoering 2023-24
Fase 2: uitvoering vanaf 2033

advies en inrichting landschap en openbare ruimte meppel - info@burostadenland.nl - www.burostadenland.nl - tel 06 41 66 55 76

tekeningno	1	formaat	A3	datum	6-12-22	door	w.f. hilbers
versie	6	schaal	1:1000	bestand	D:\Dropbox\DATA\522-begraafplaats rouveen\tek\522-DO.vwx		

BURO
STAD
LAND