


Nulsituatie Willem Barentszkade & Dwarskade



Ligging kades


Willem Barentszkade & Dwarskade

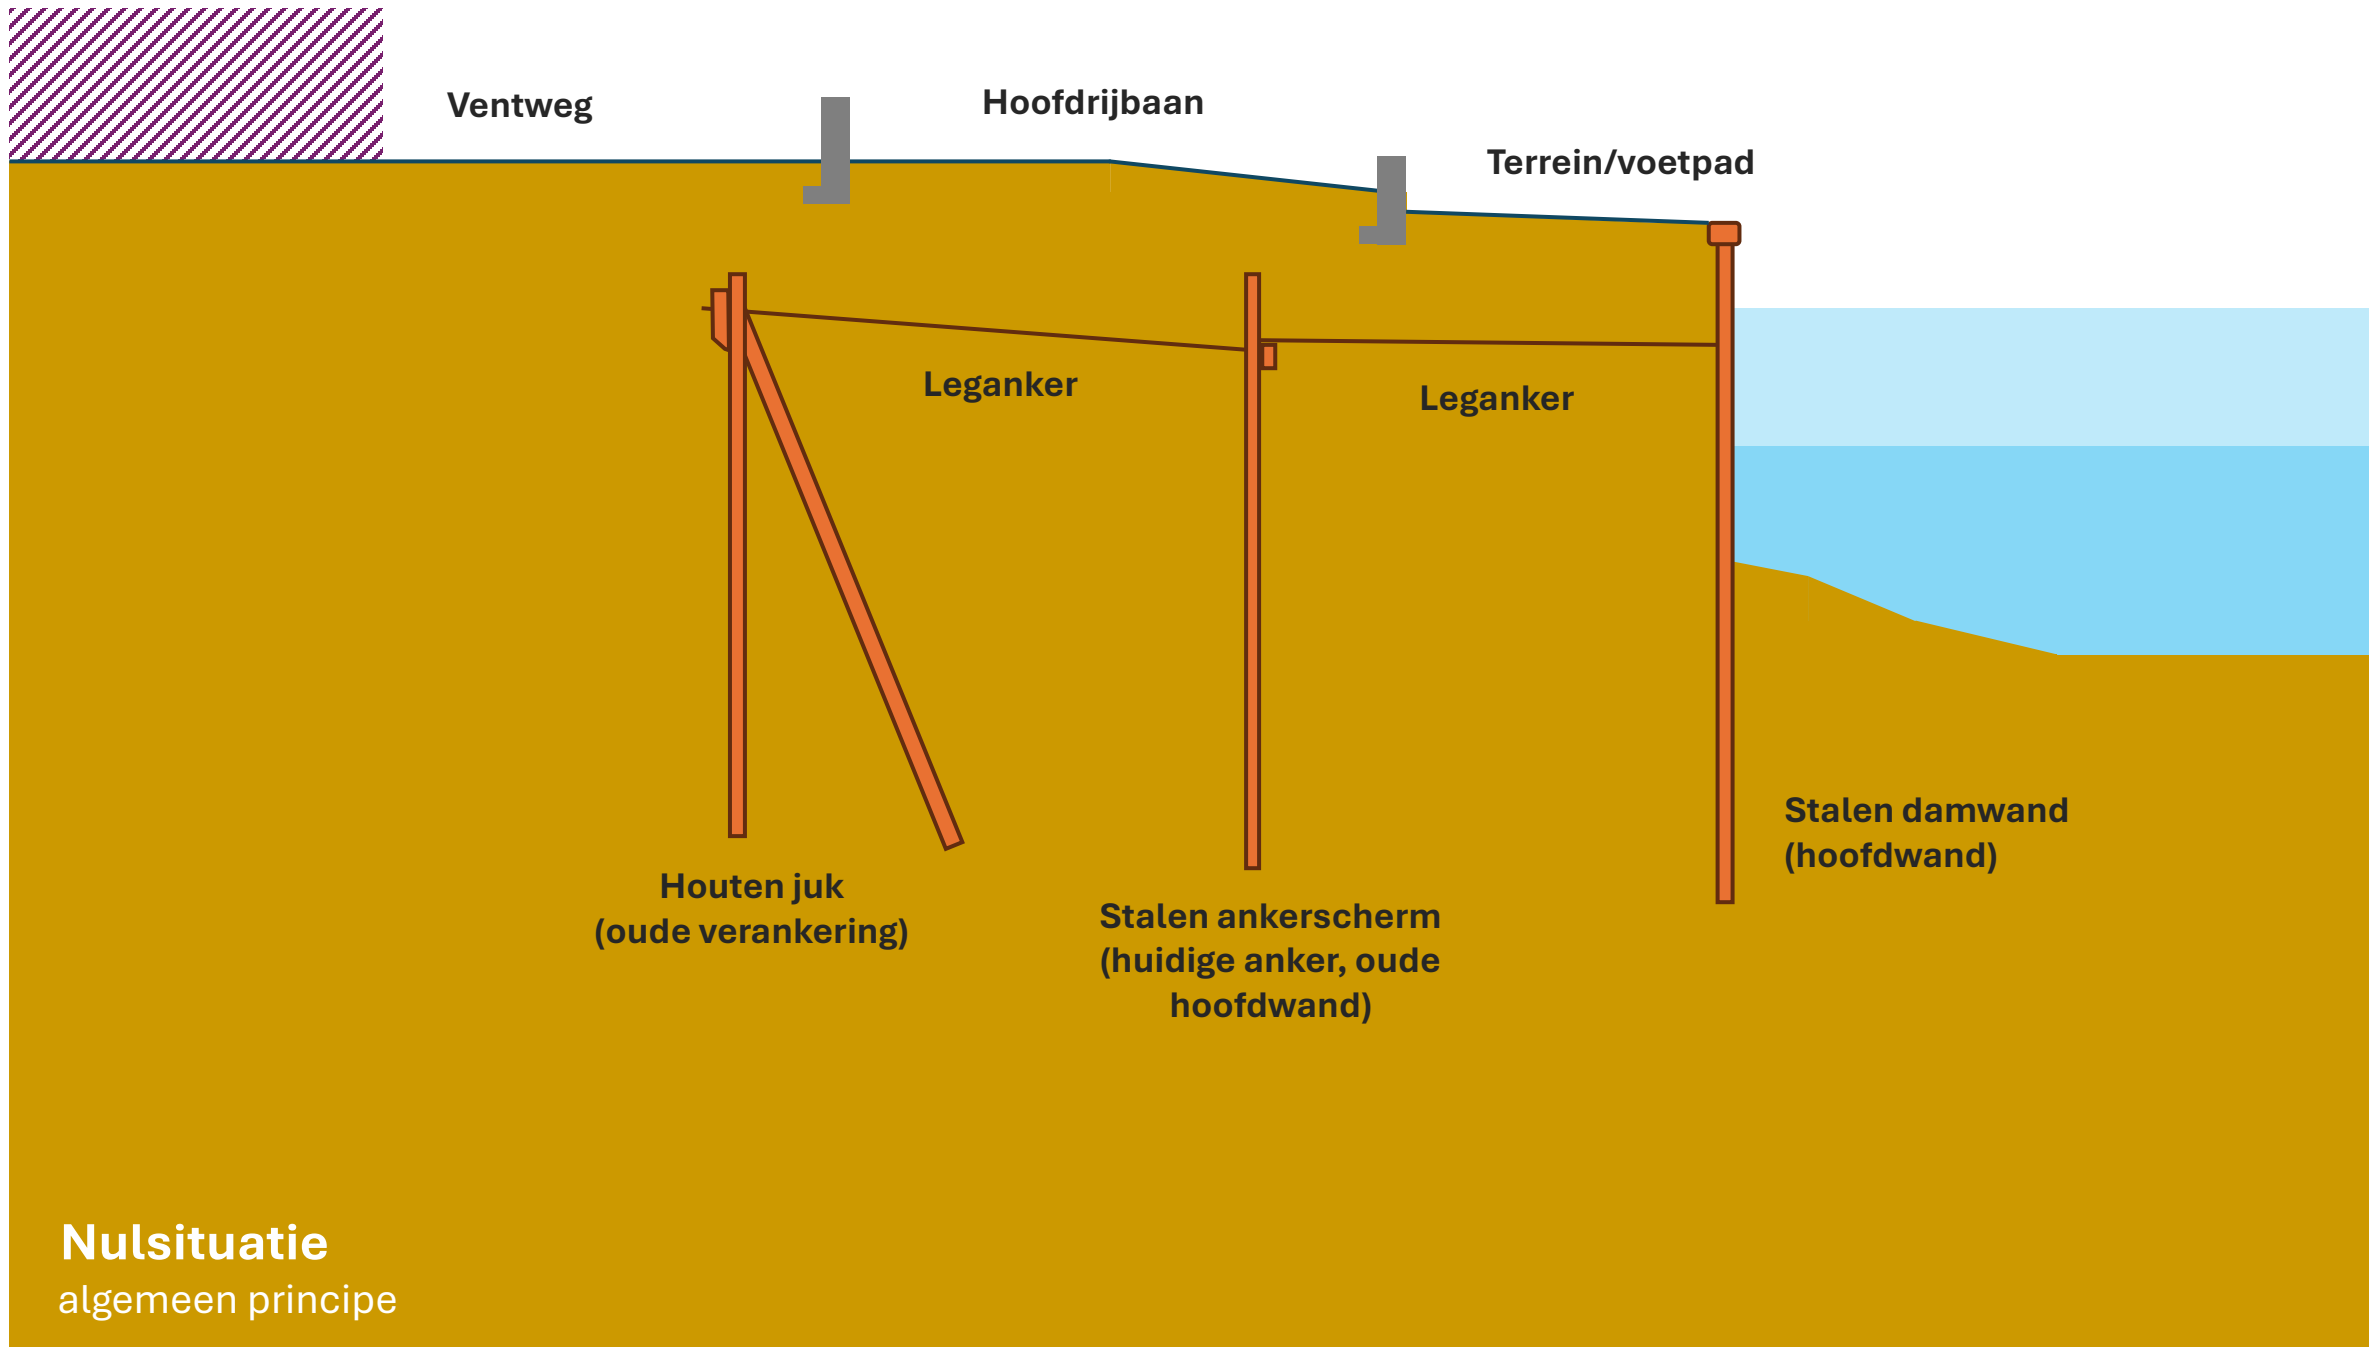


Nulsituatie


algemeen principe


Variant A1. Damwand met leganker

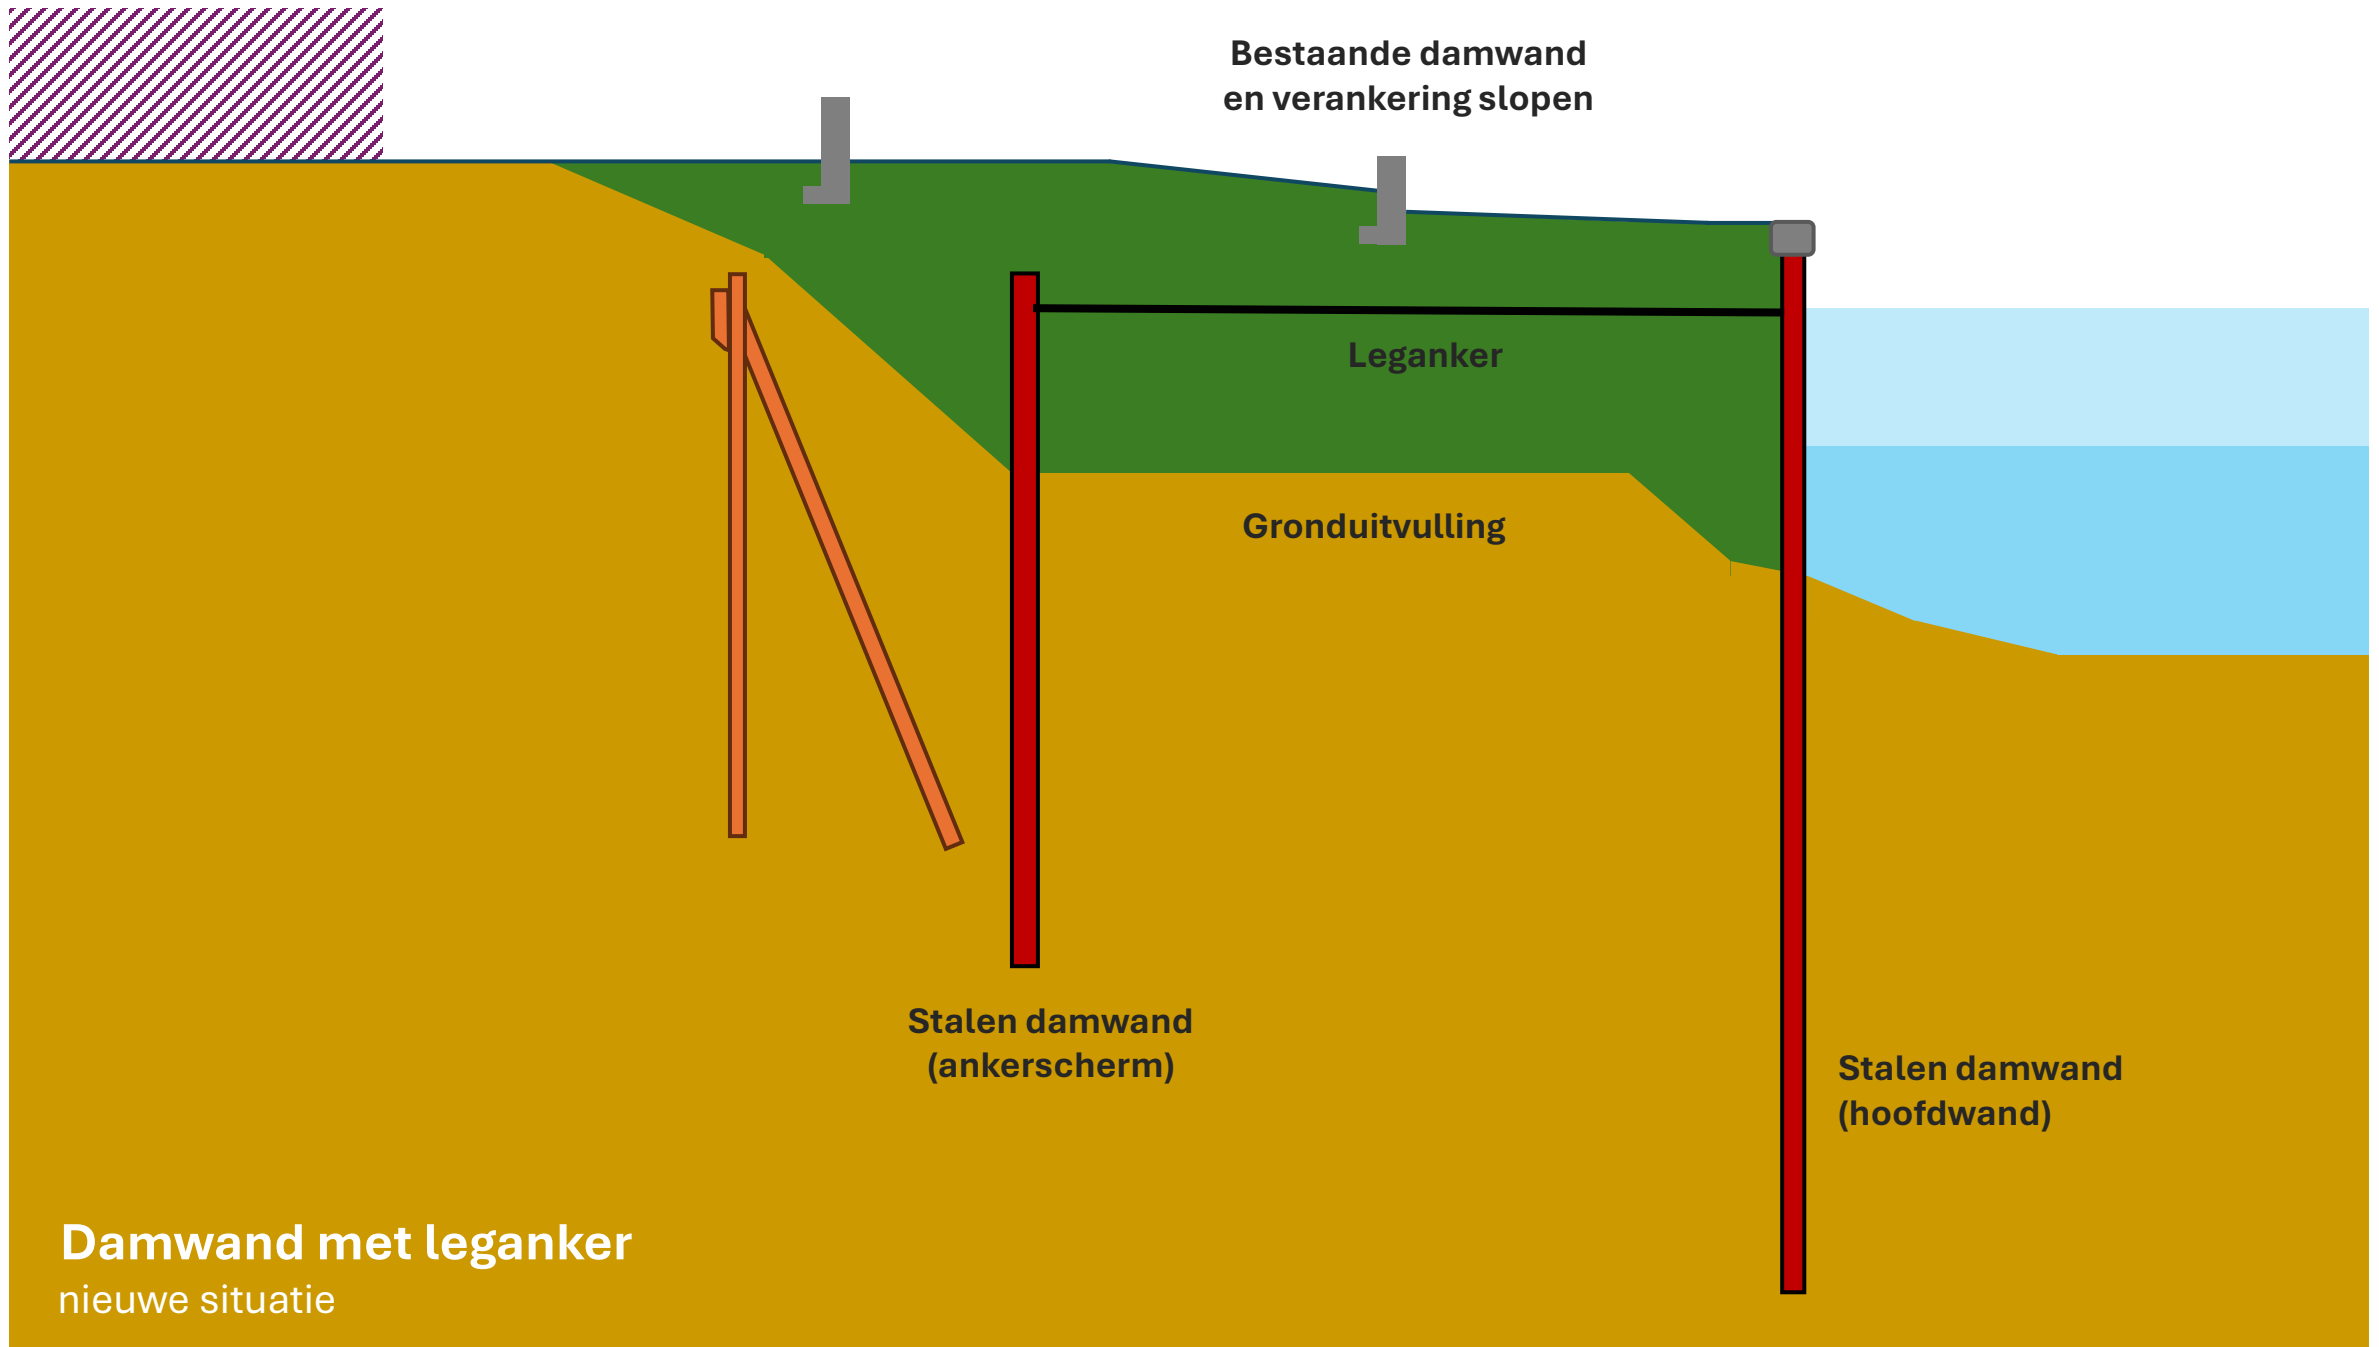

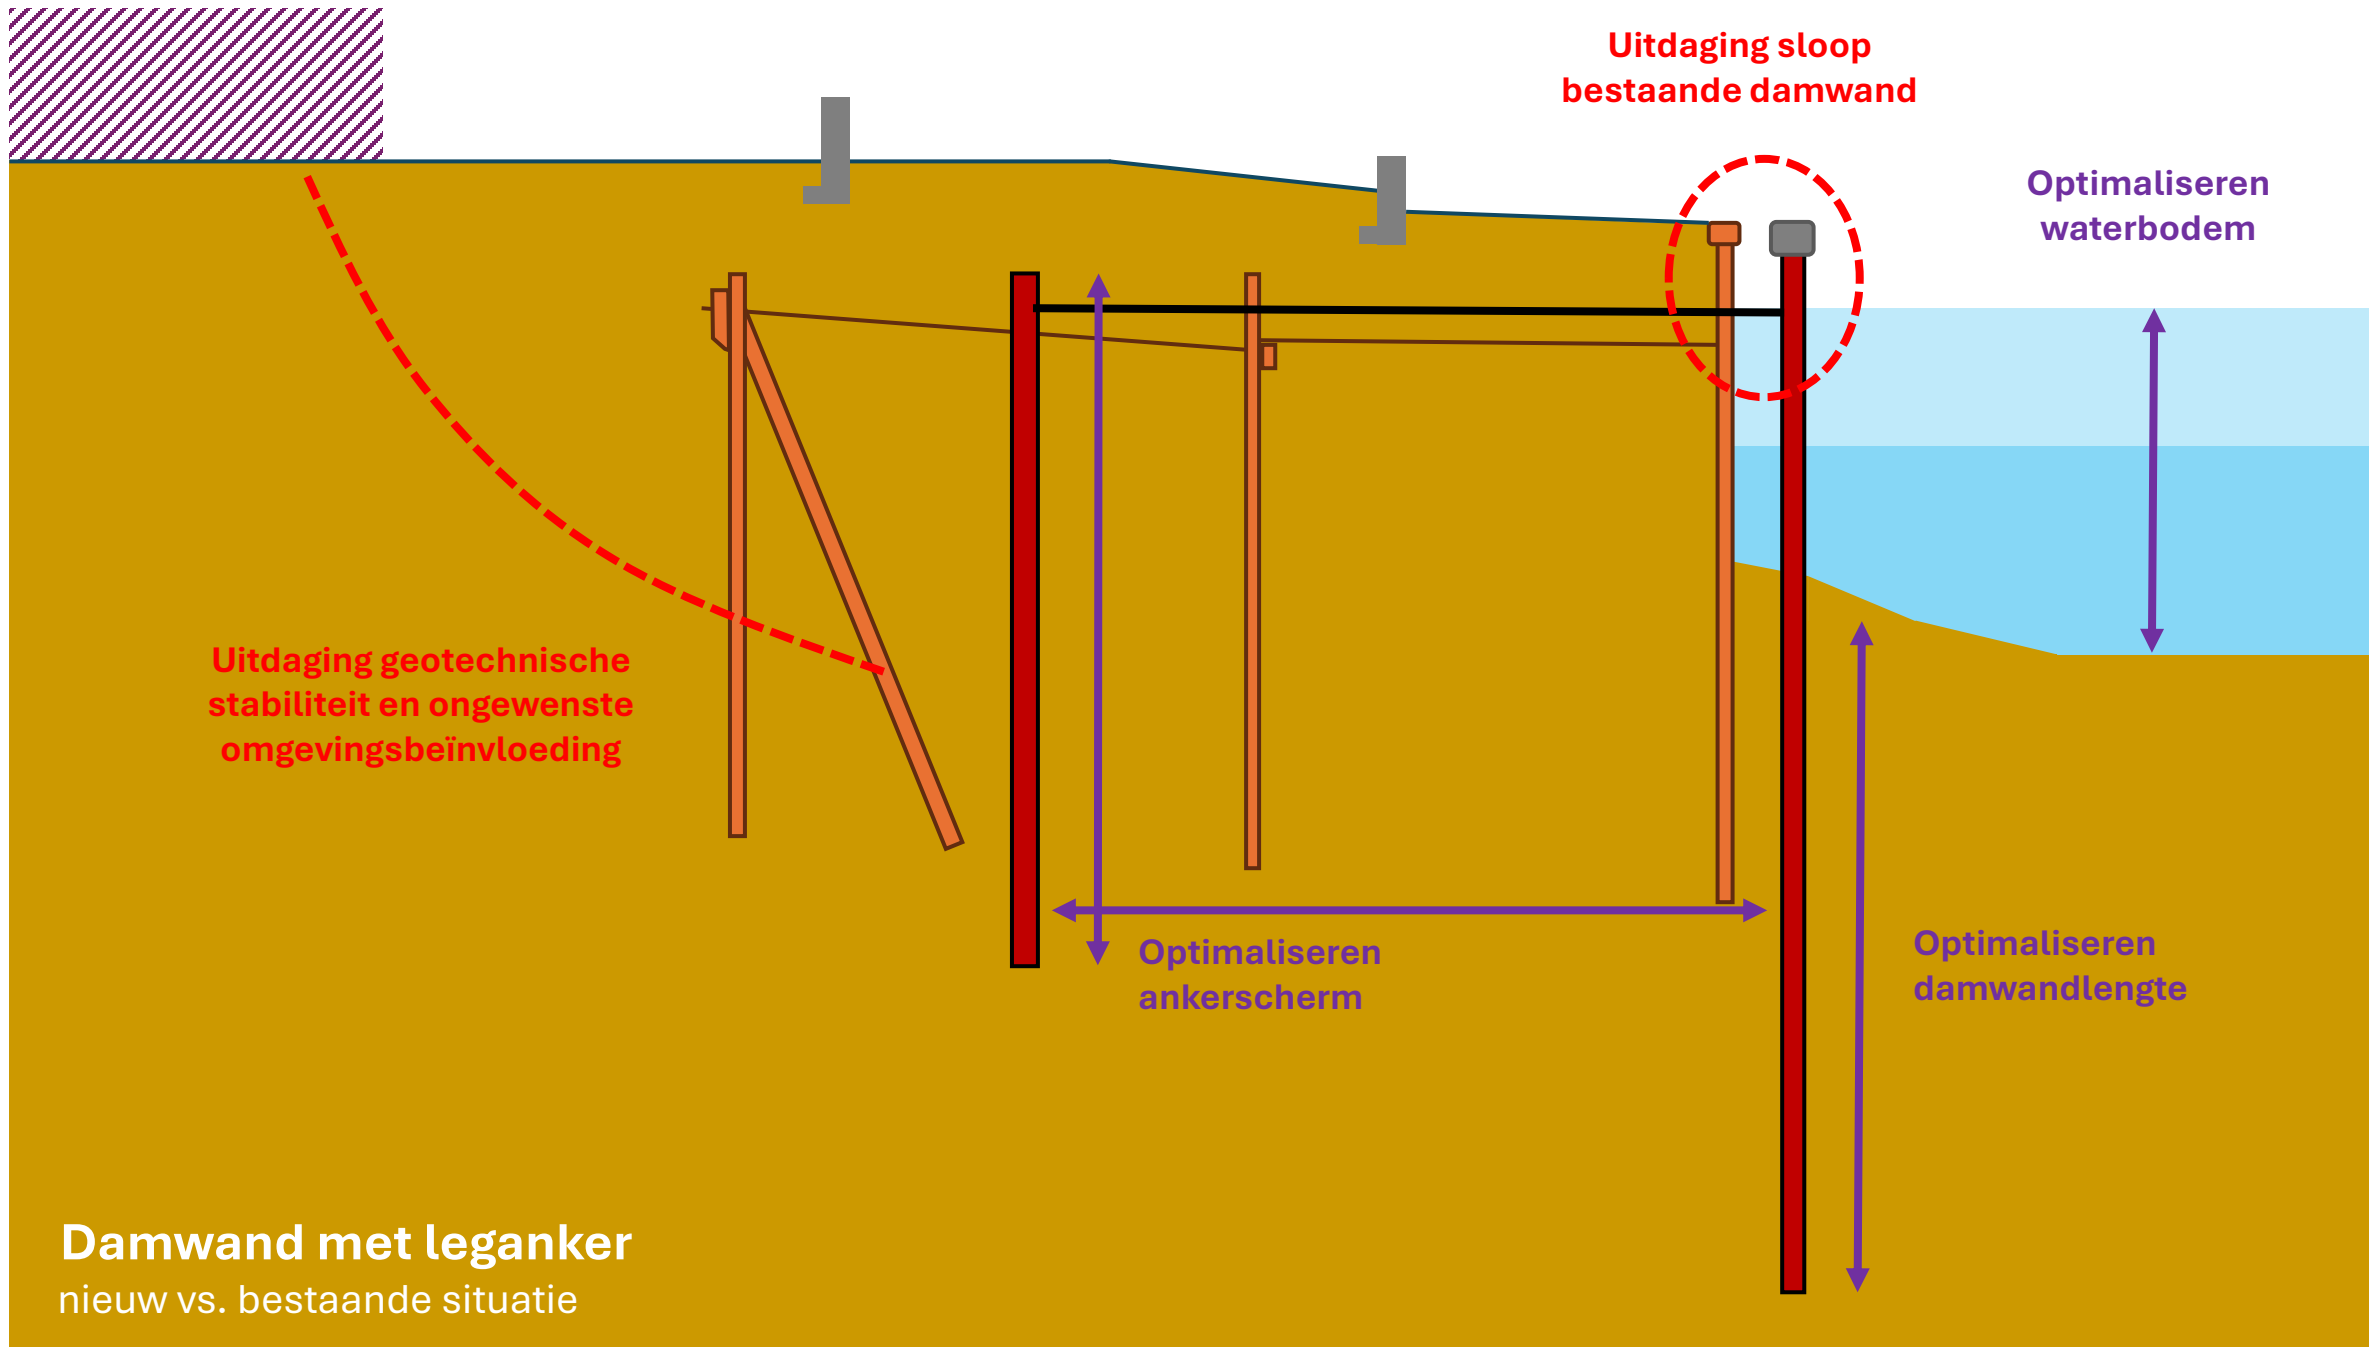



Variant A2. Damwand met groutanker

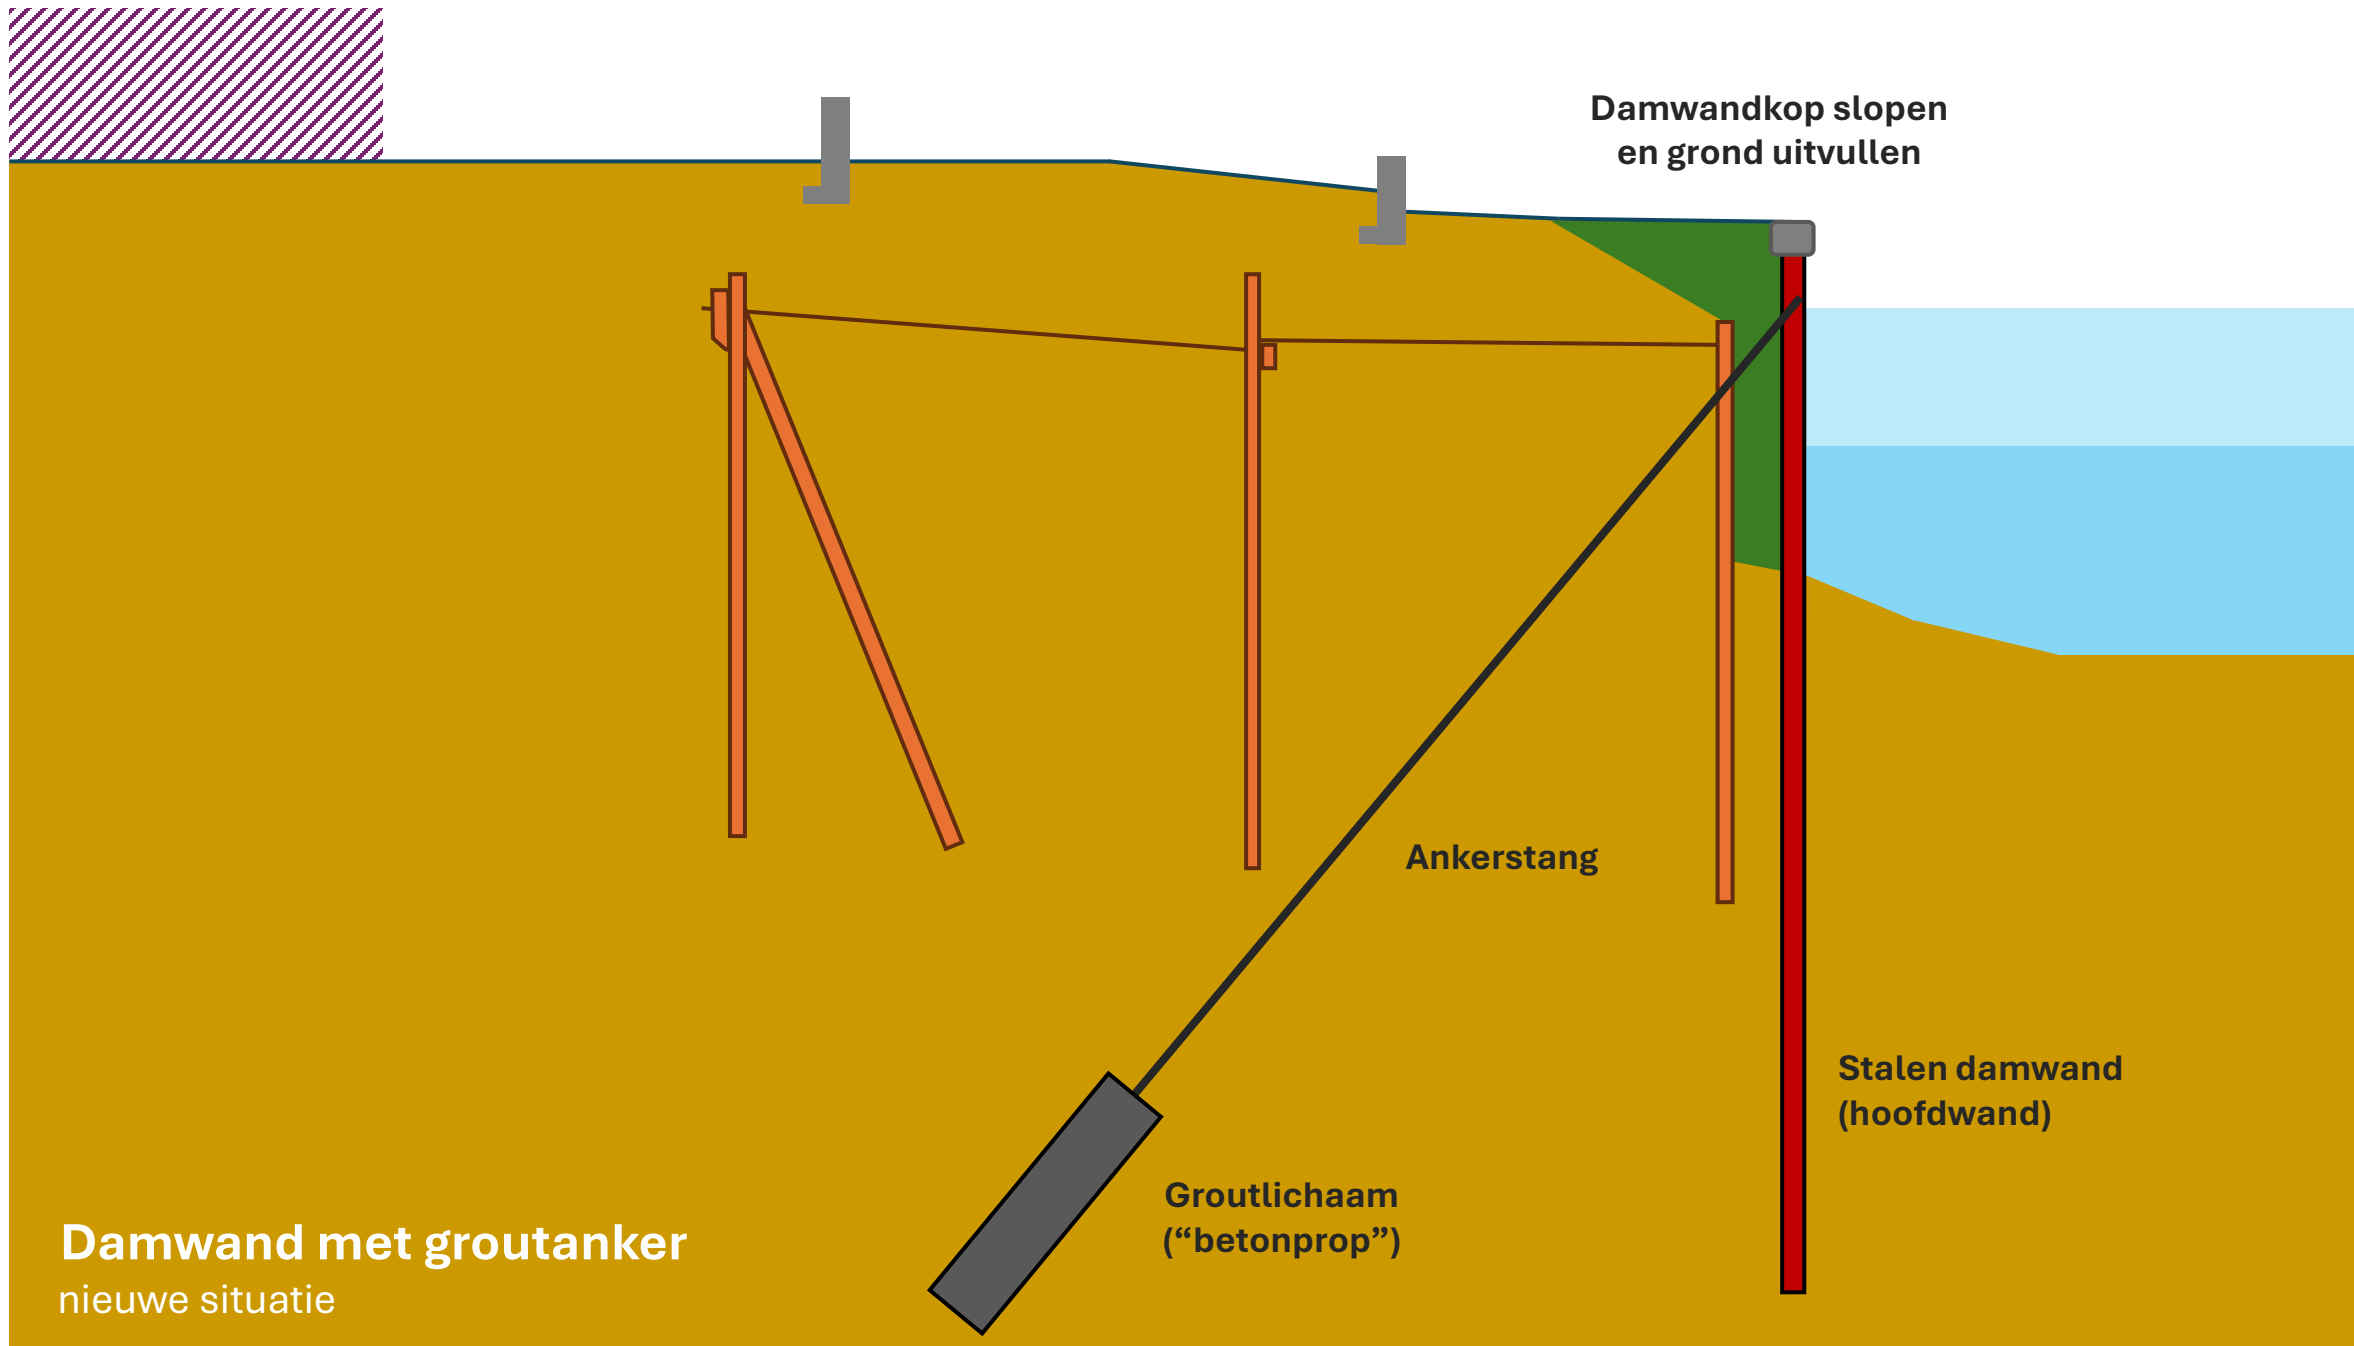

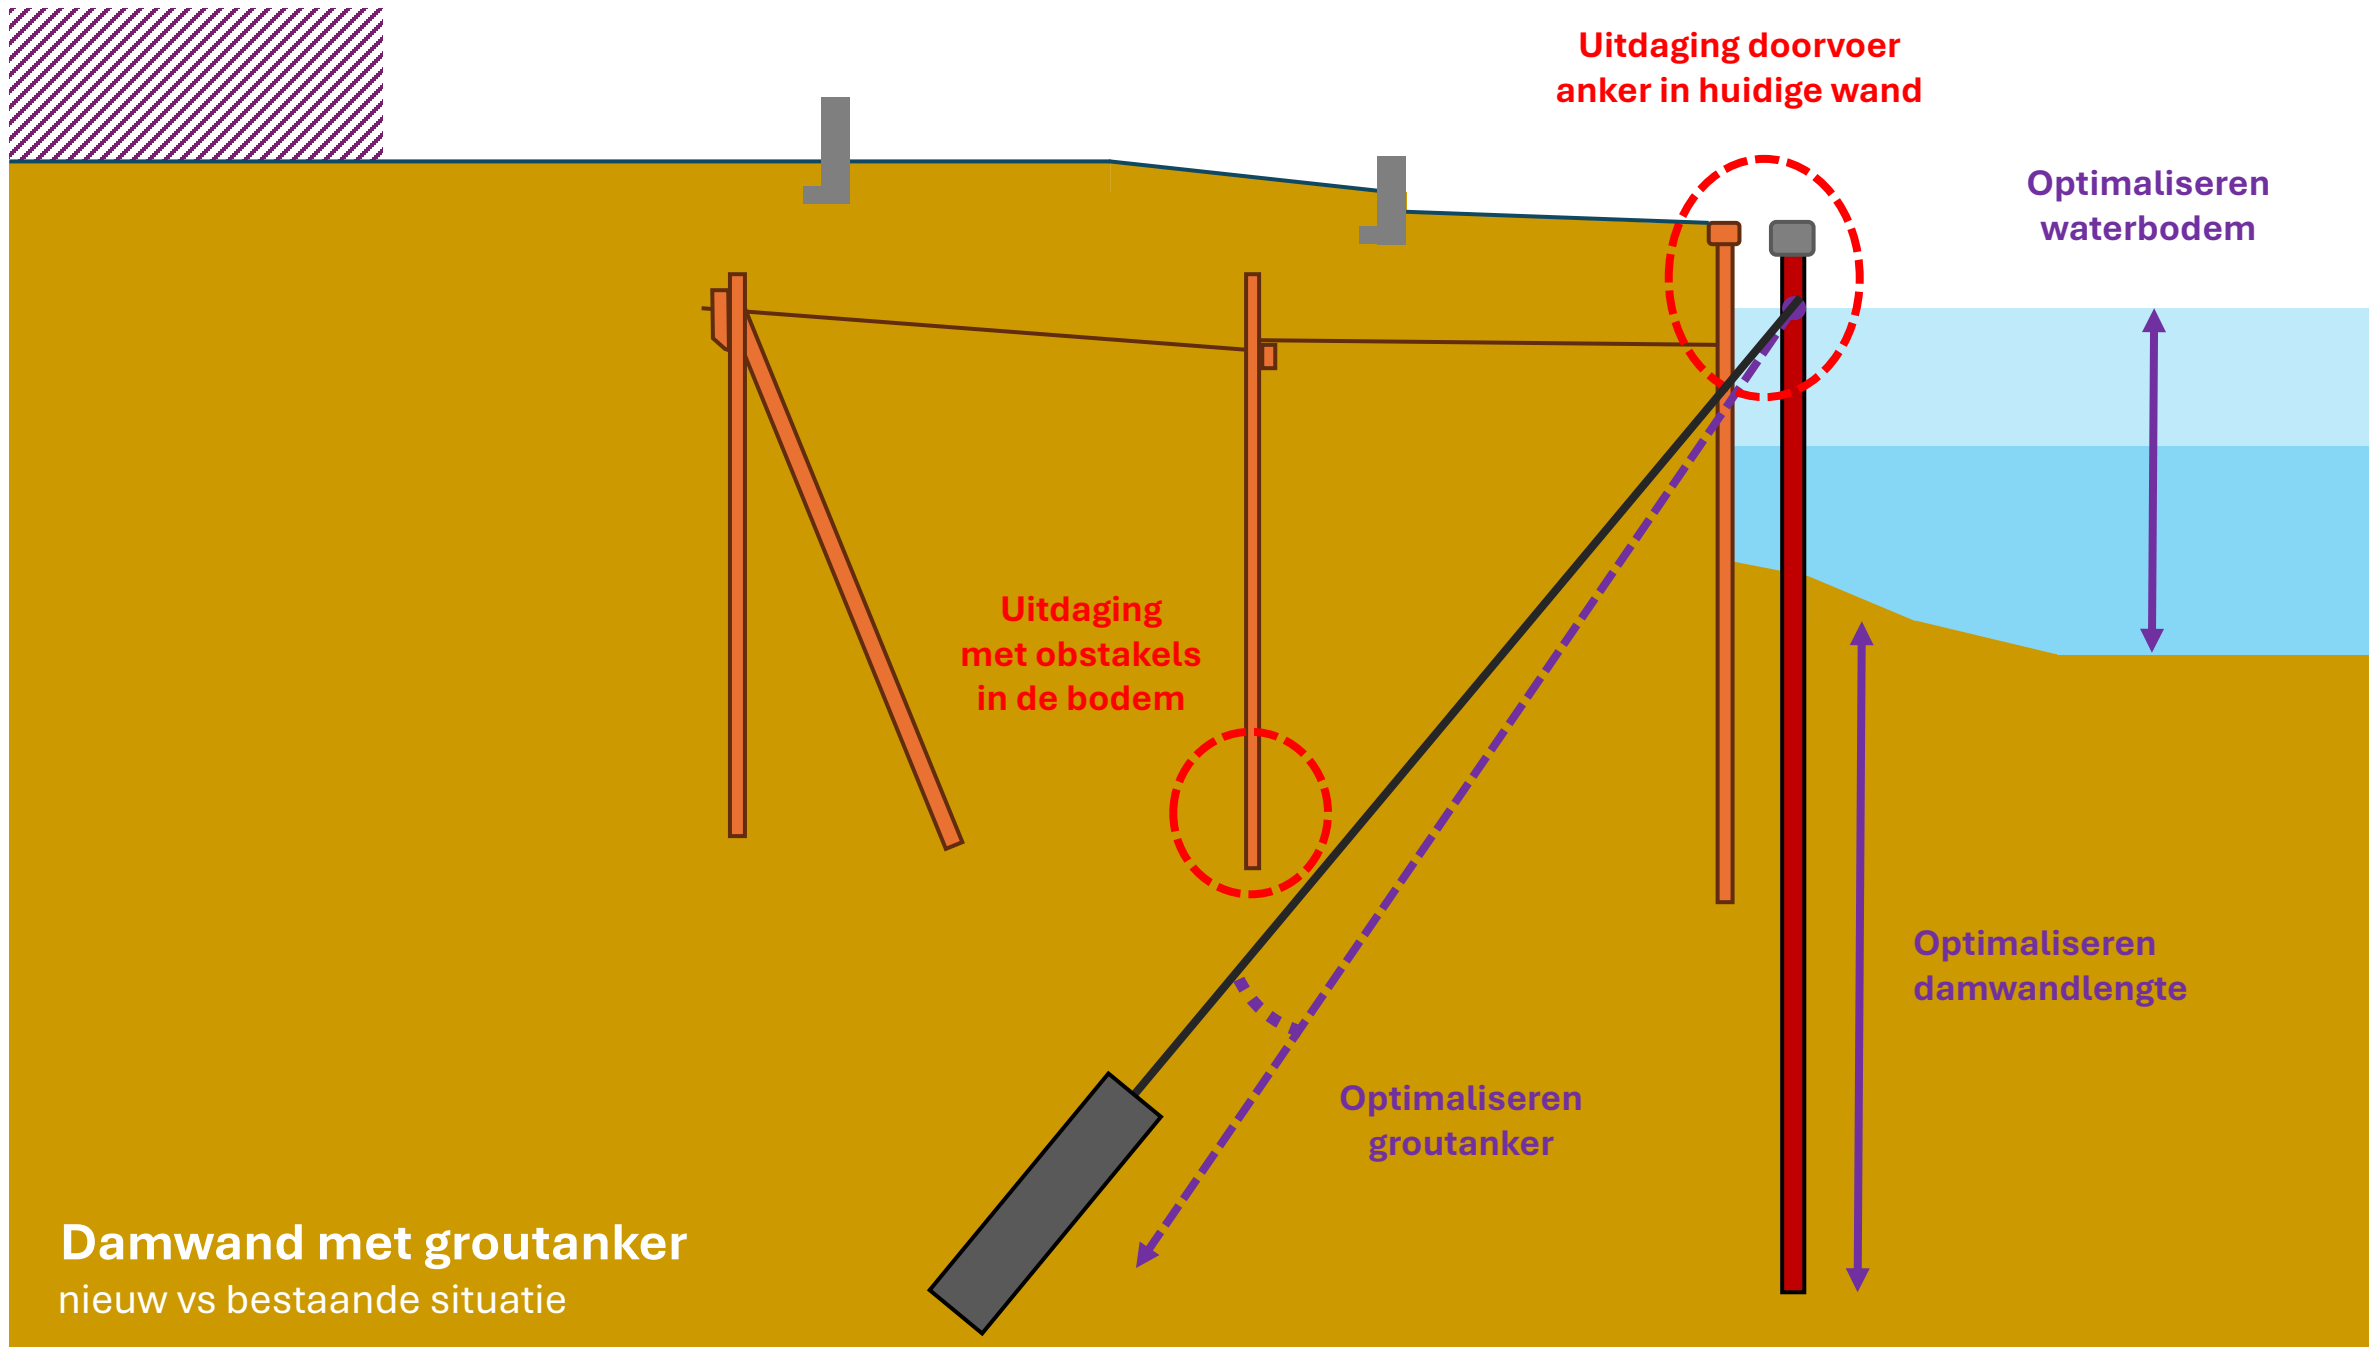



Variant A3. Combiwand

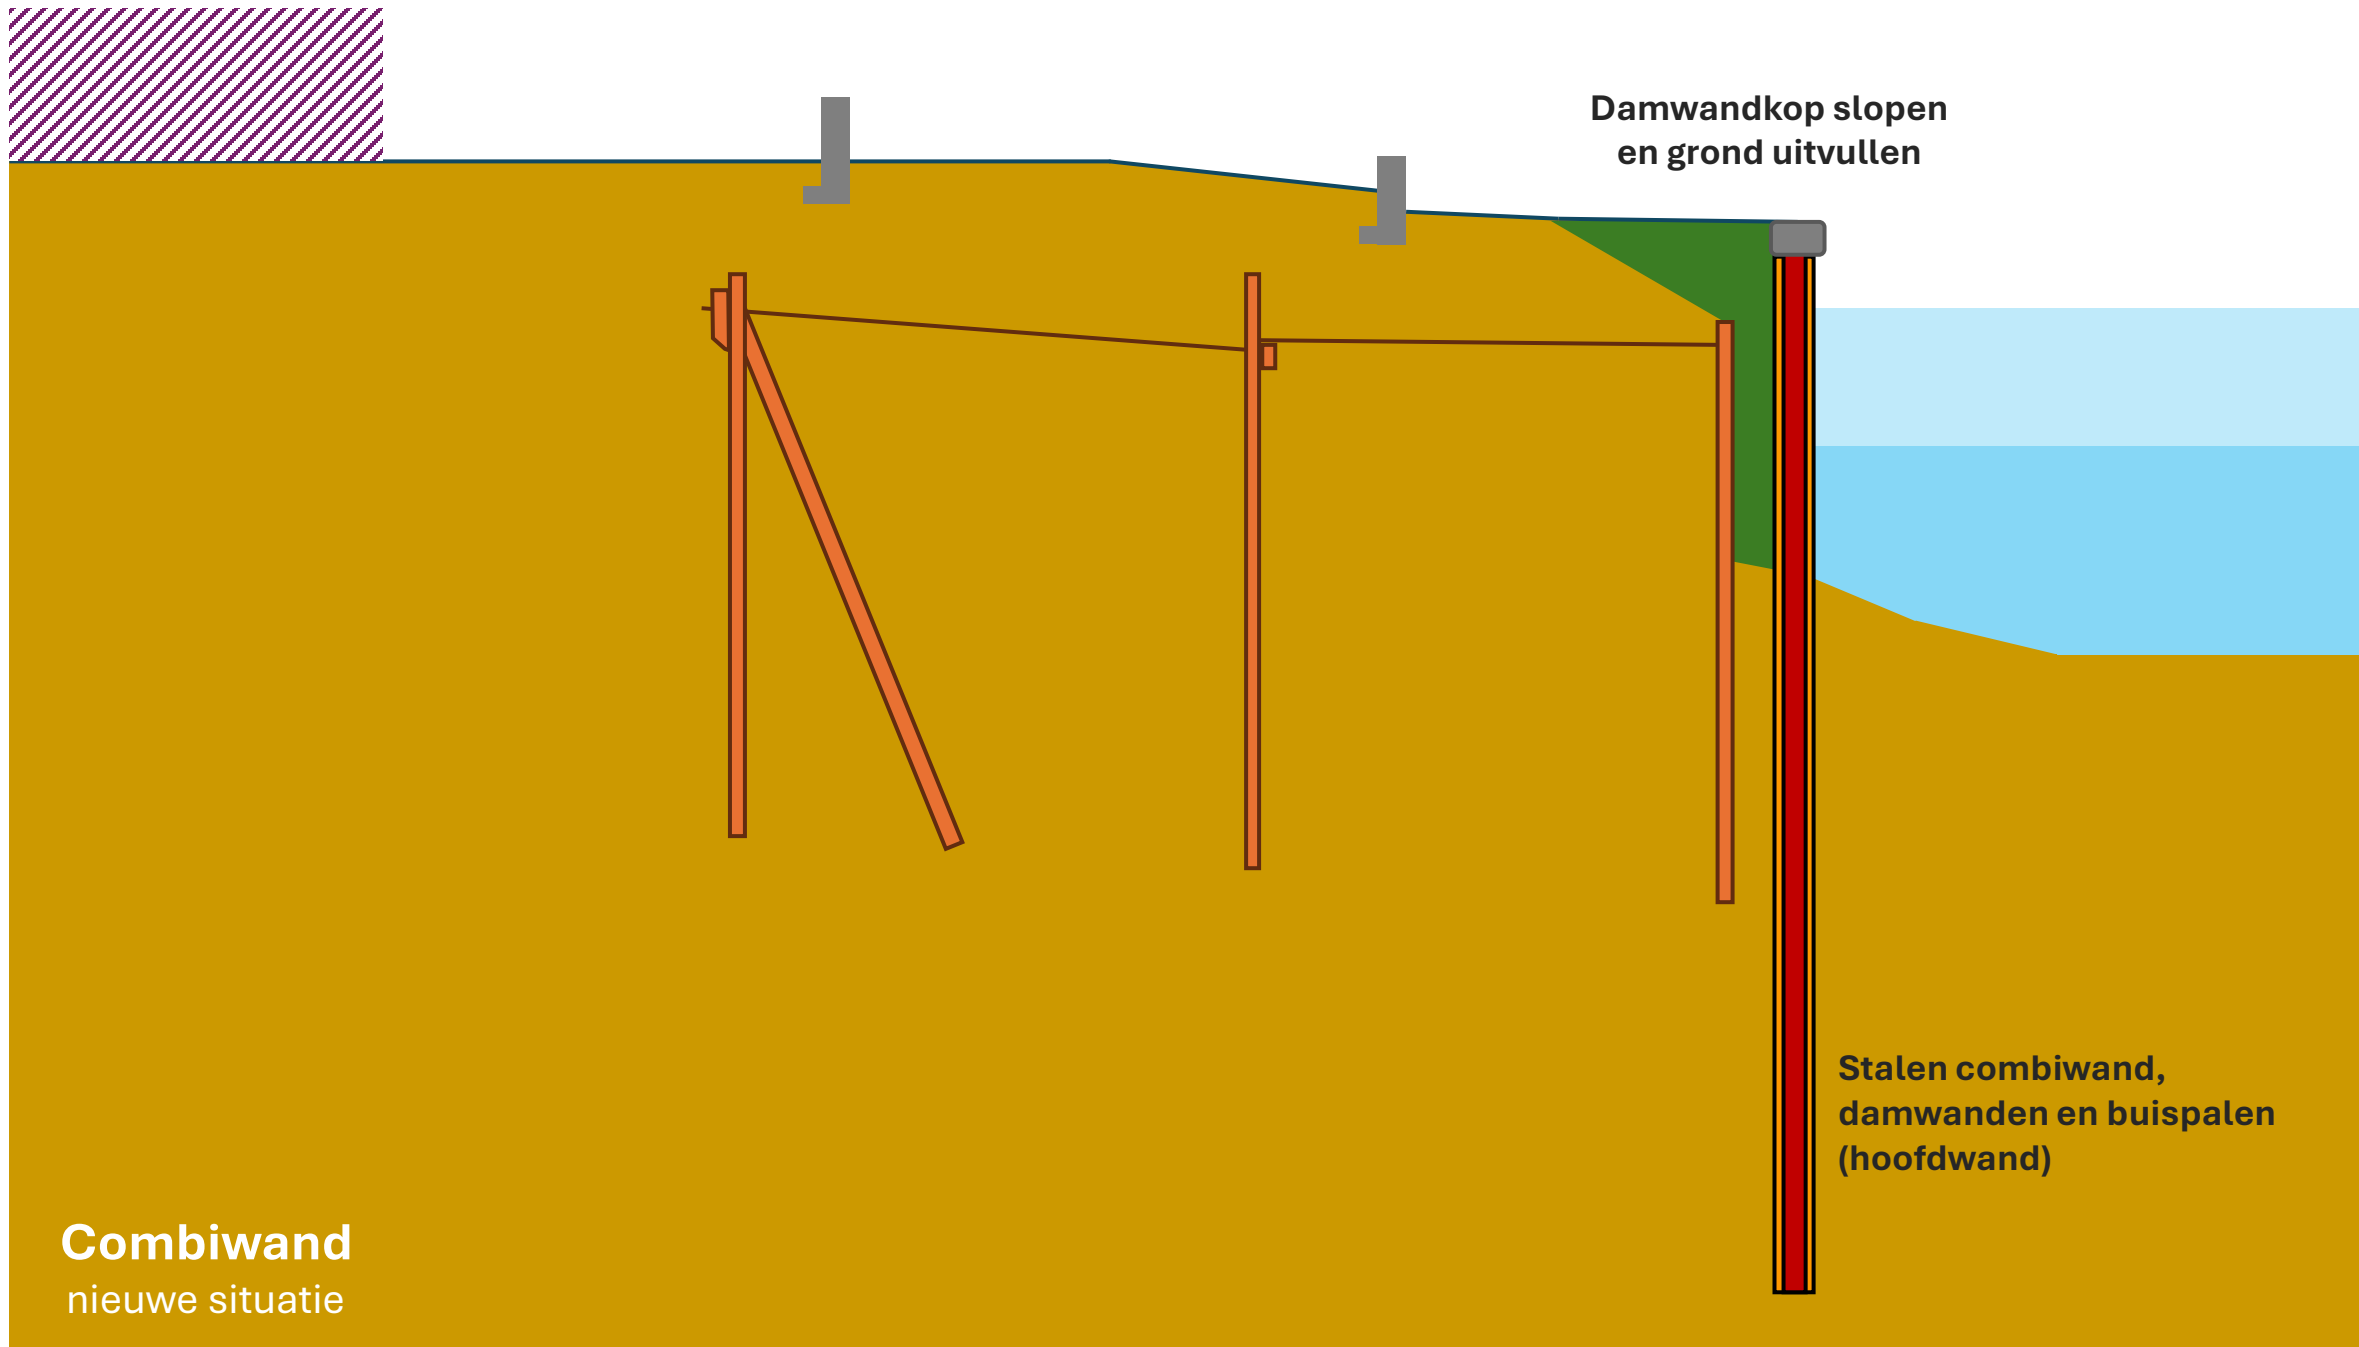

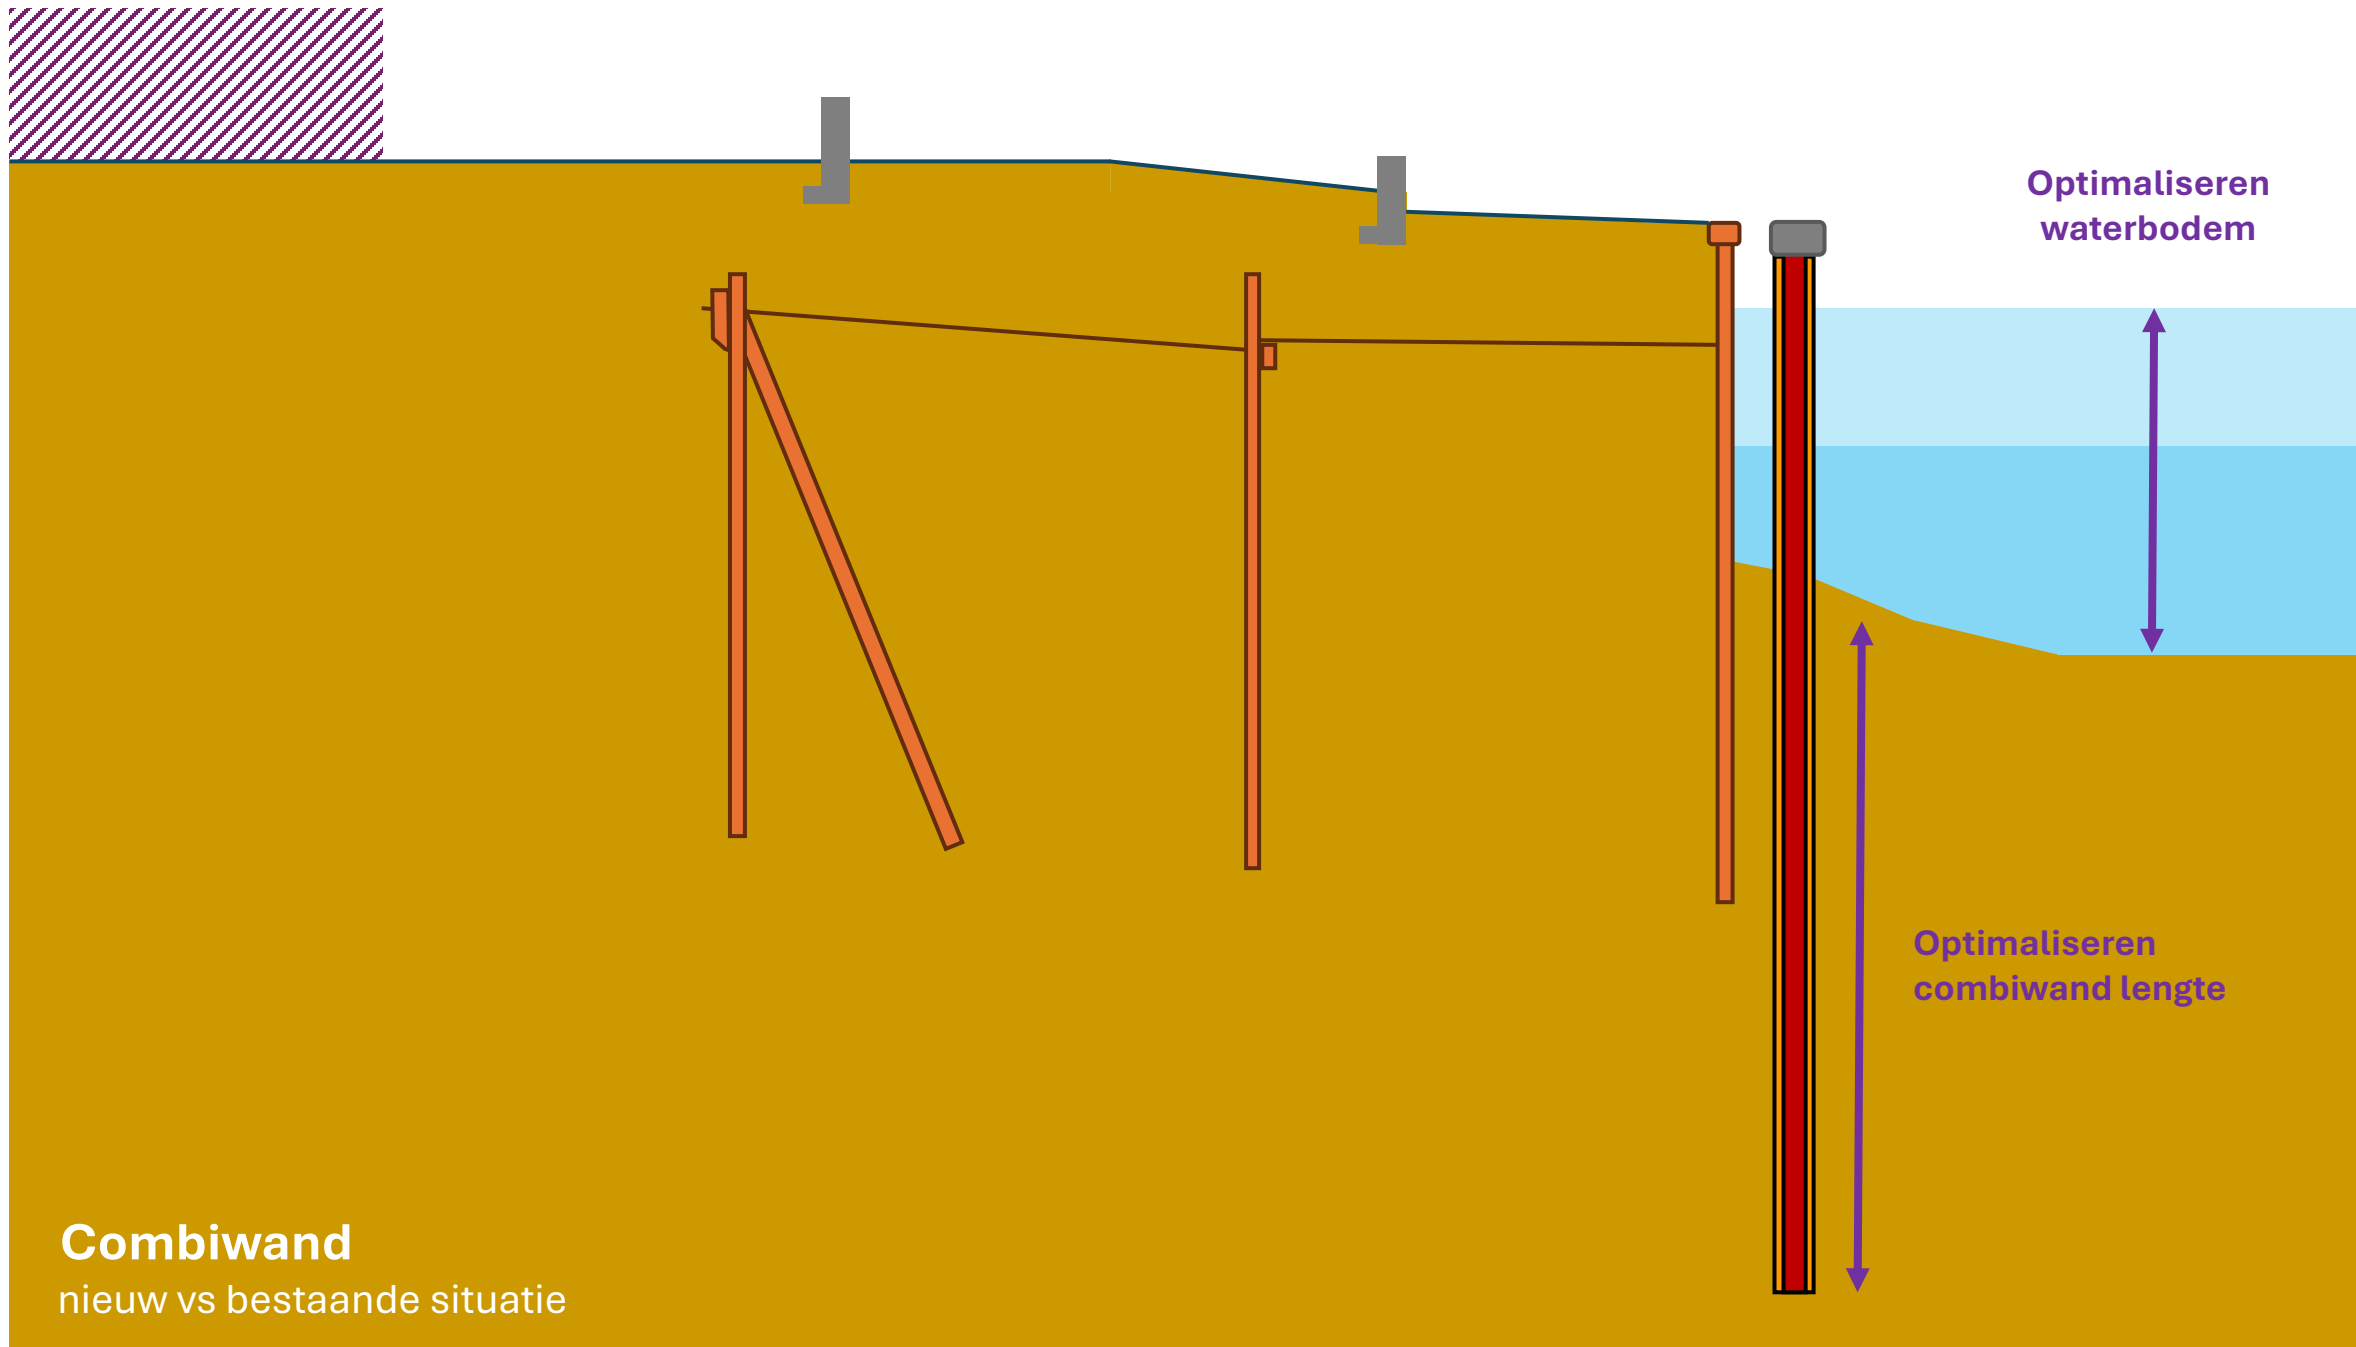



Variant A4. Kistdam

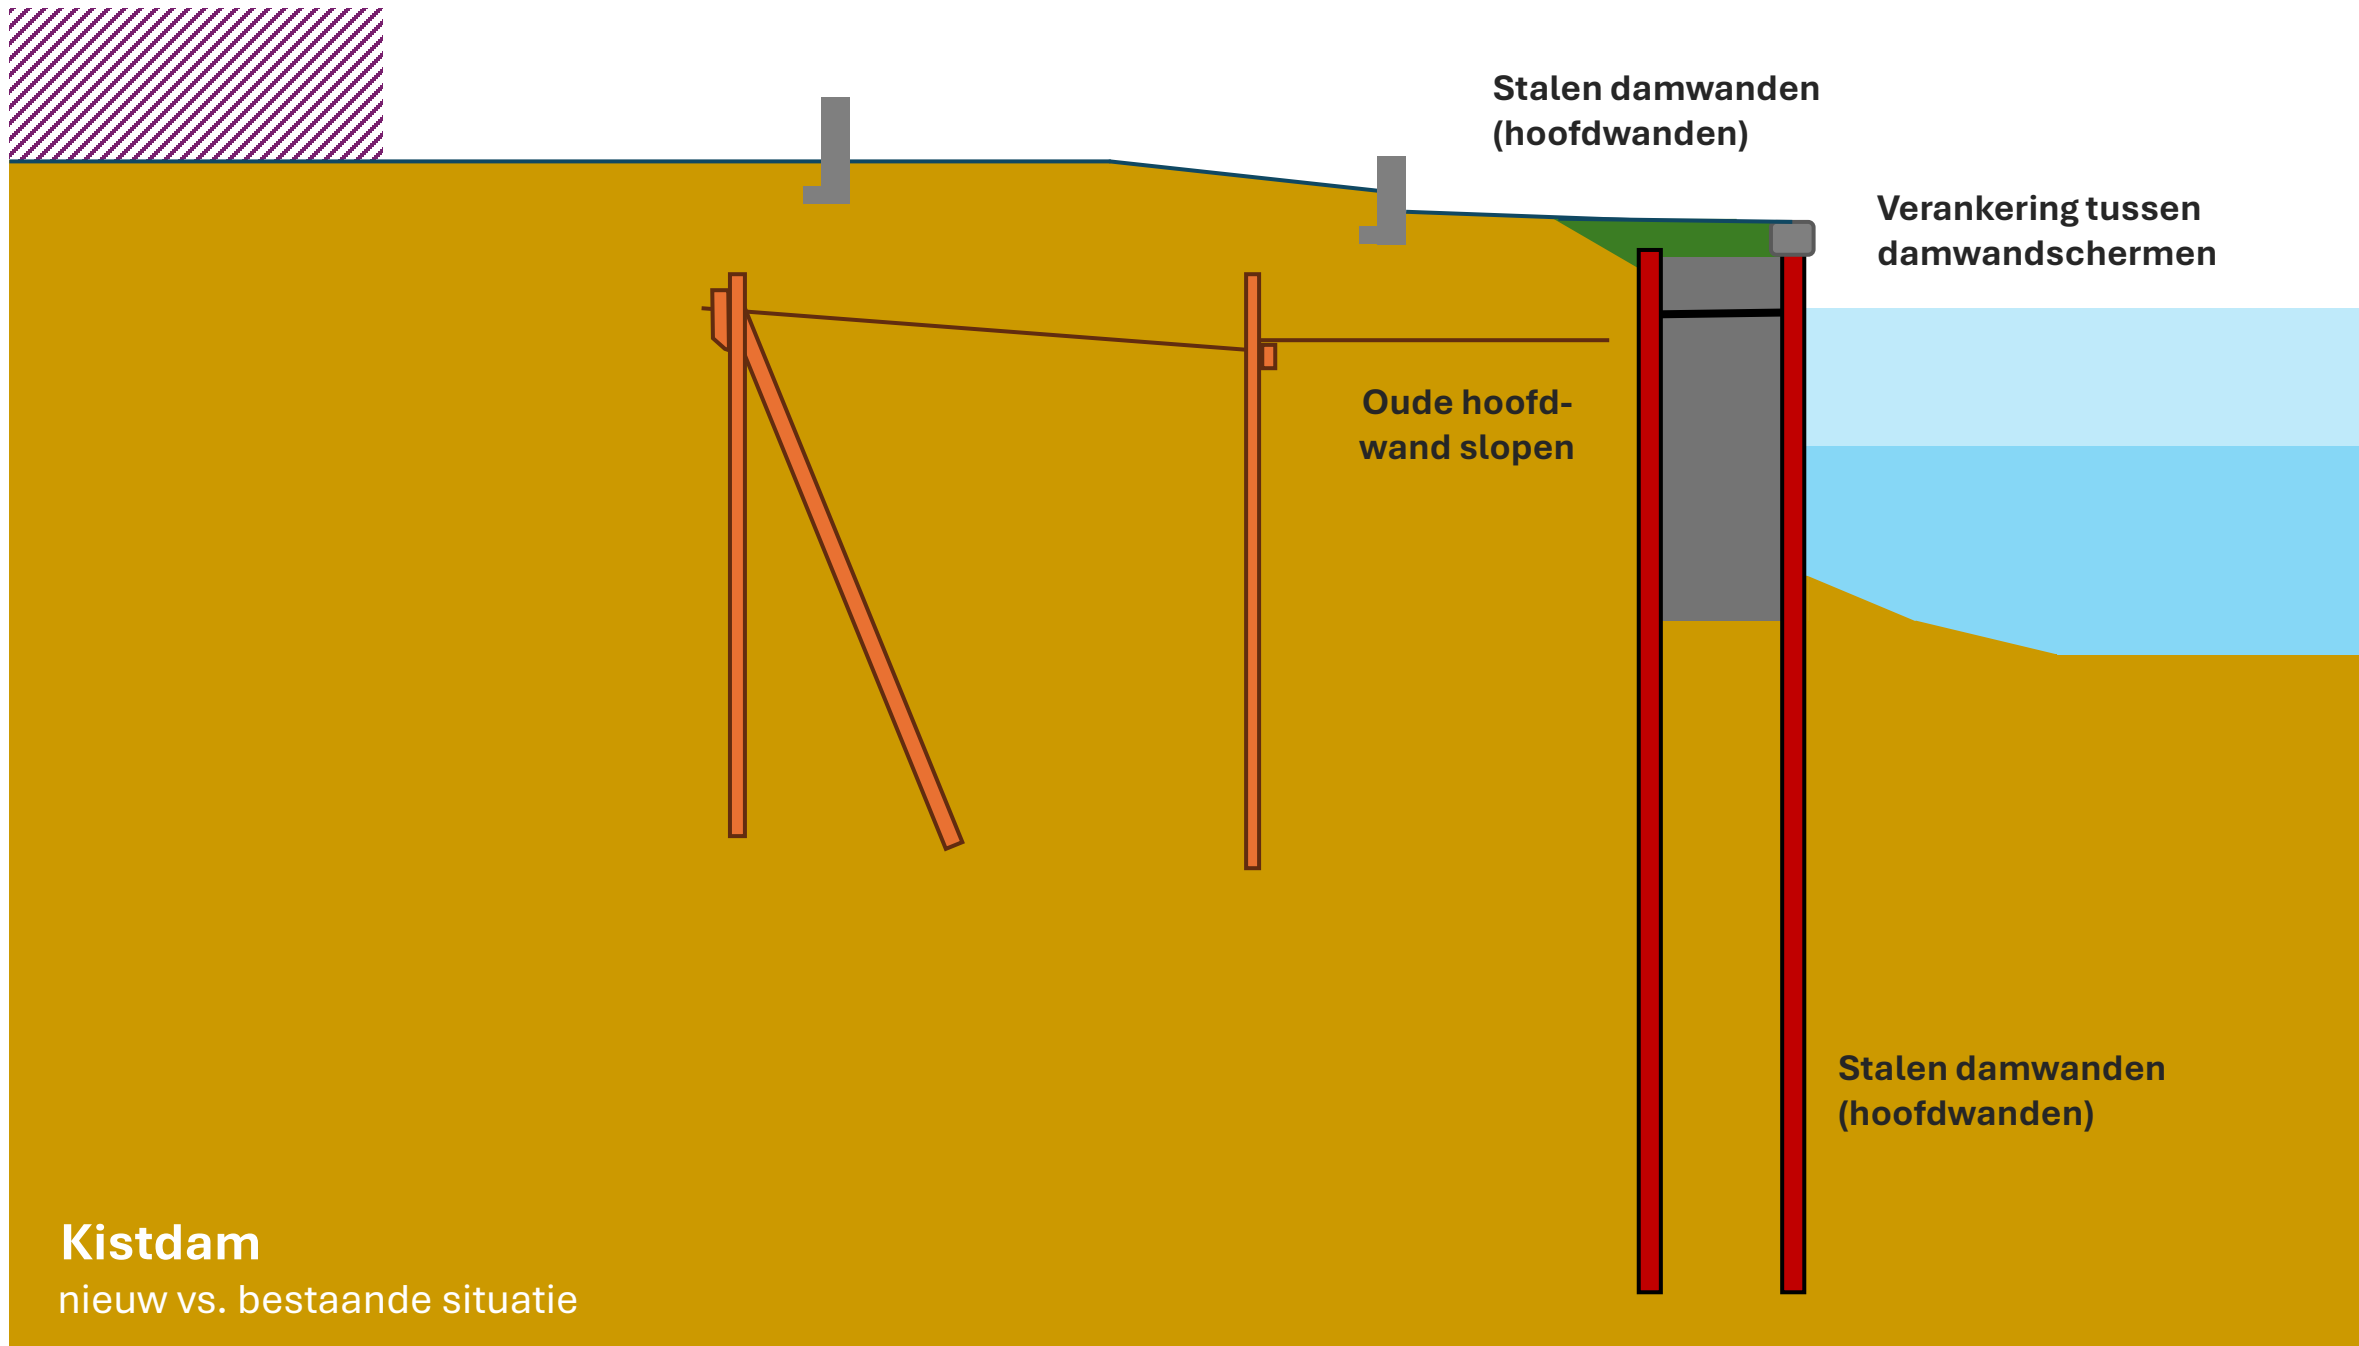

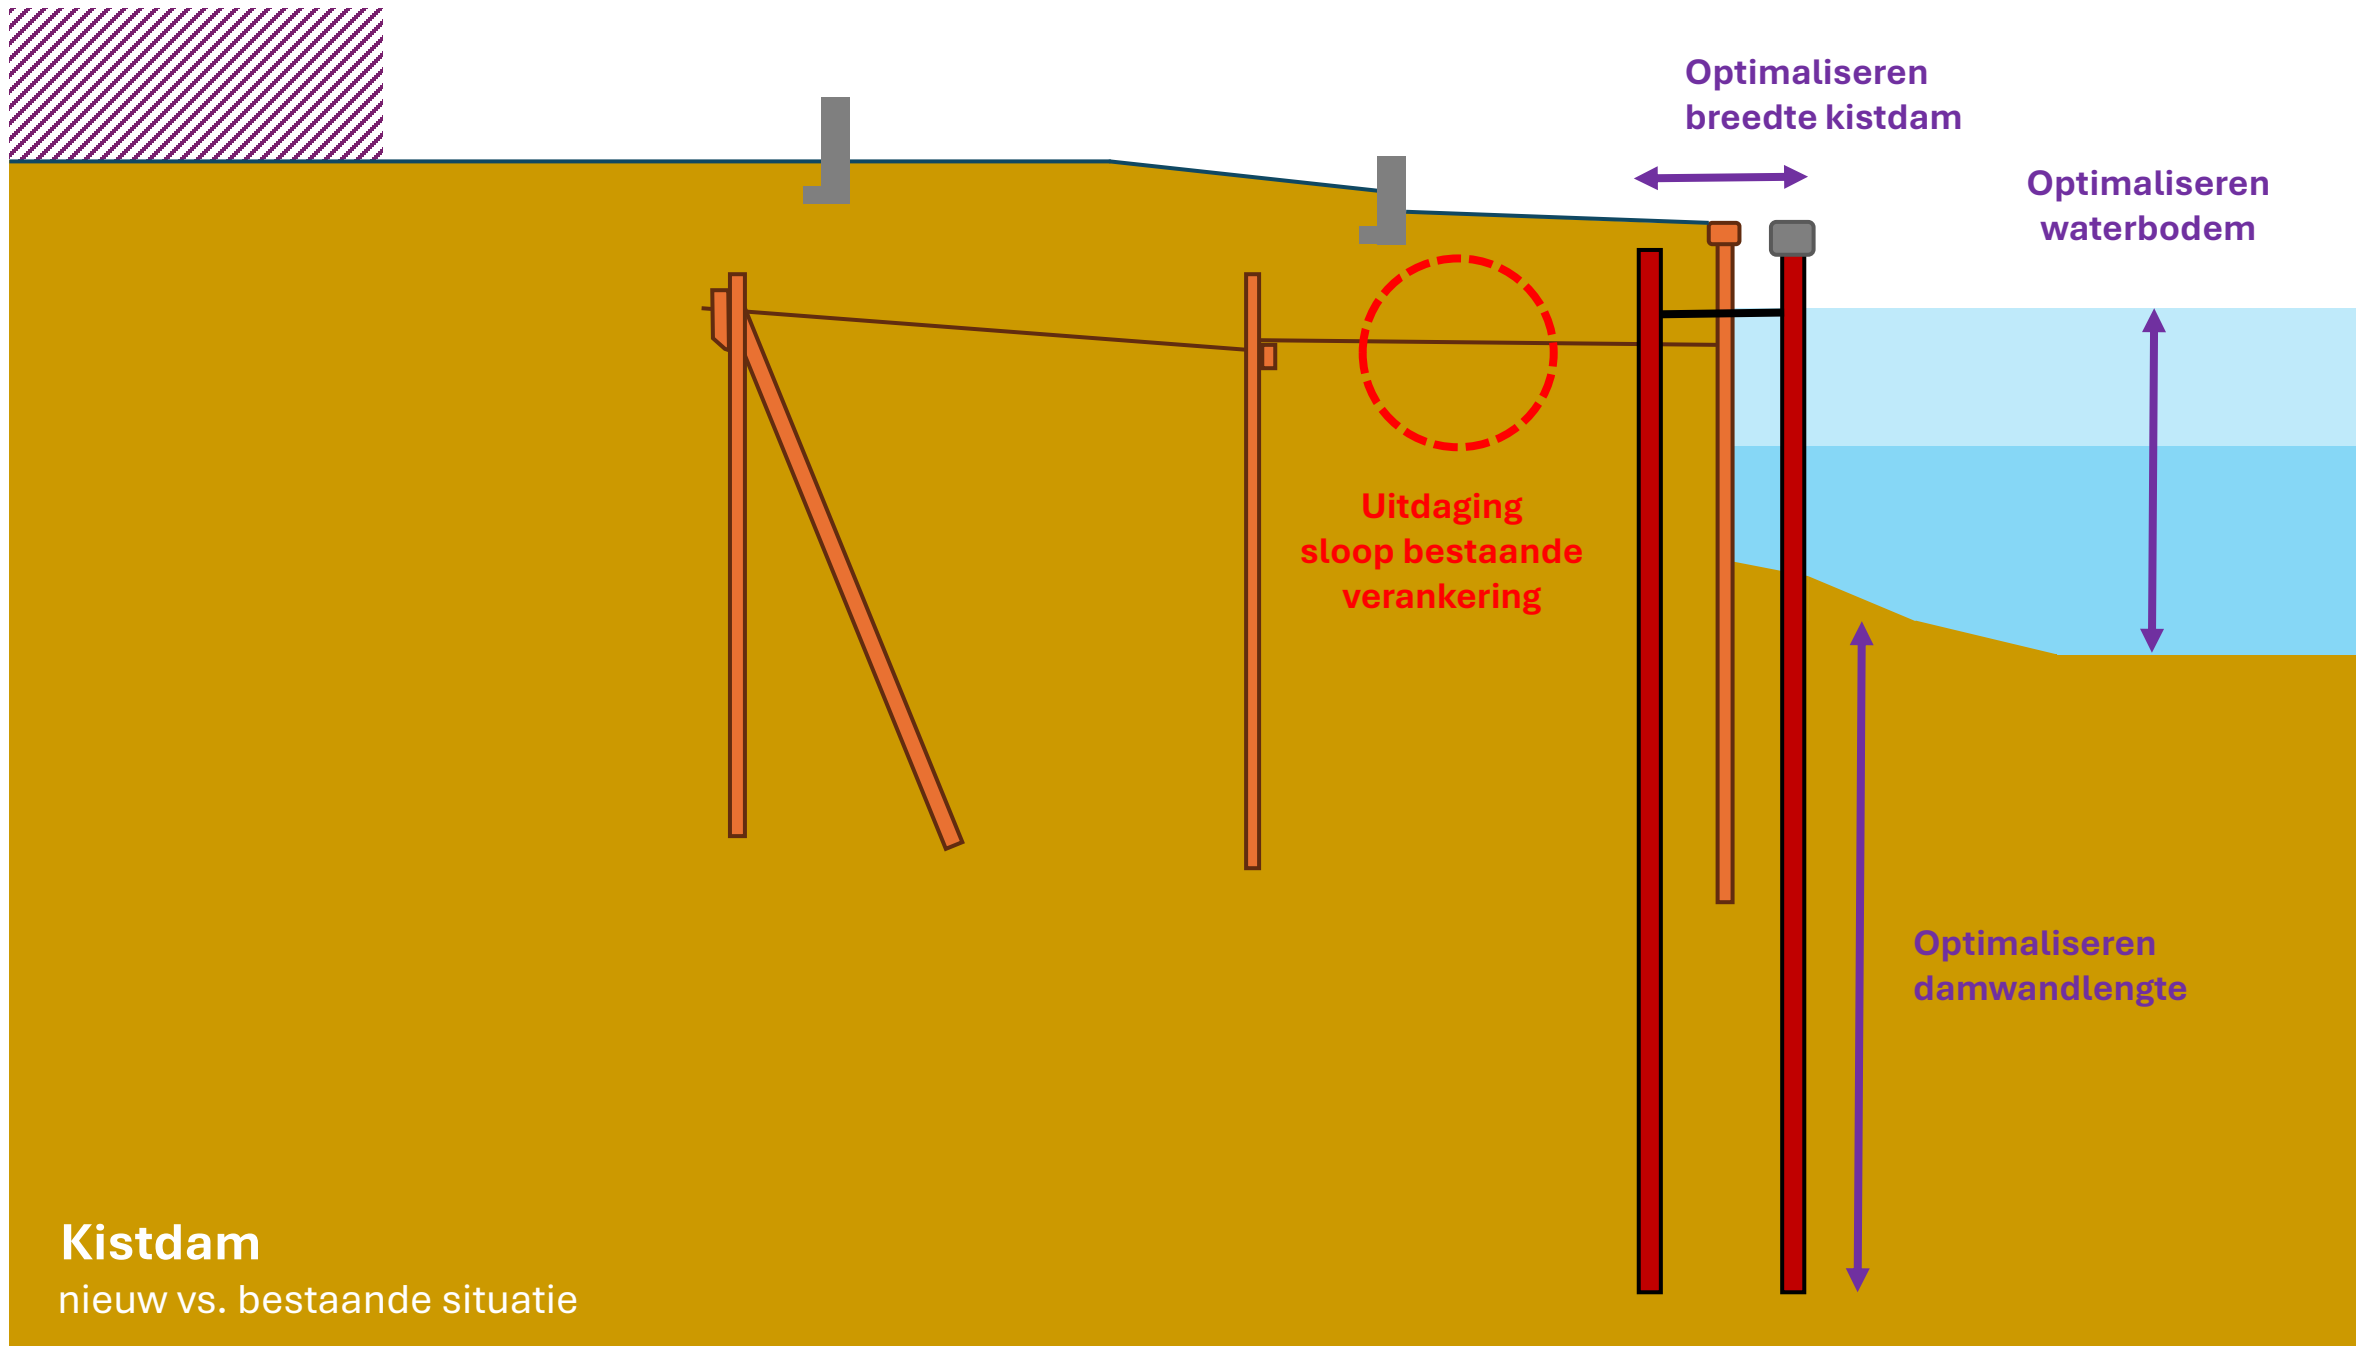


Variant A5. CSM- of diepwand

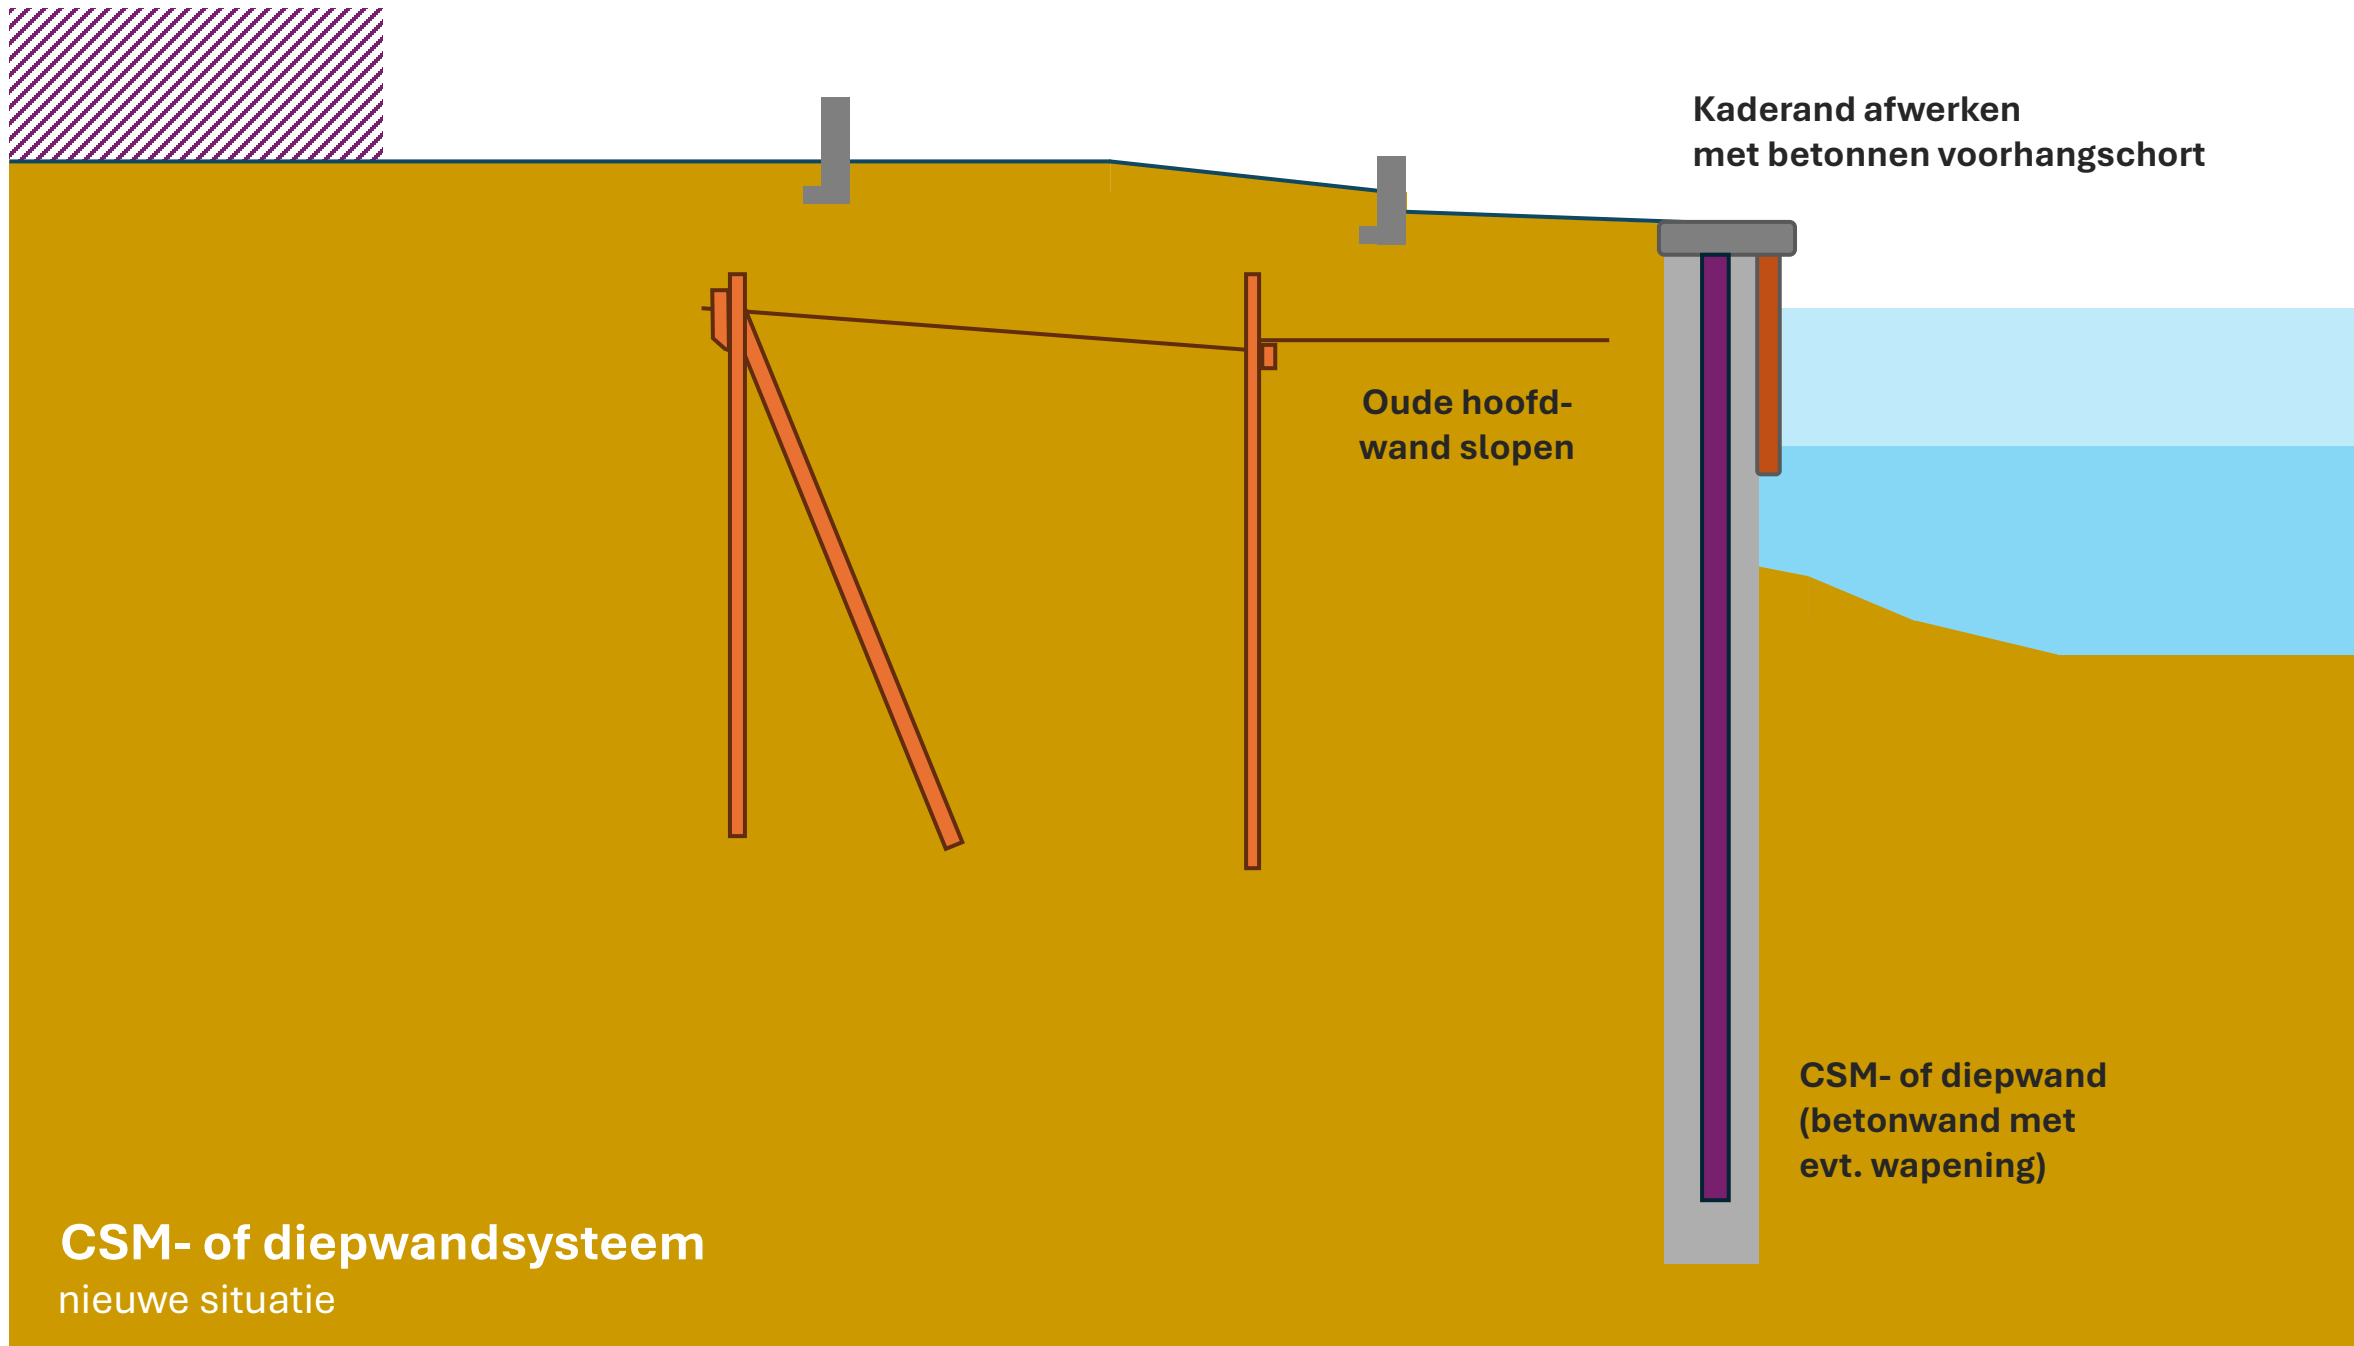


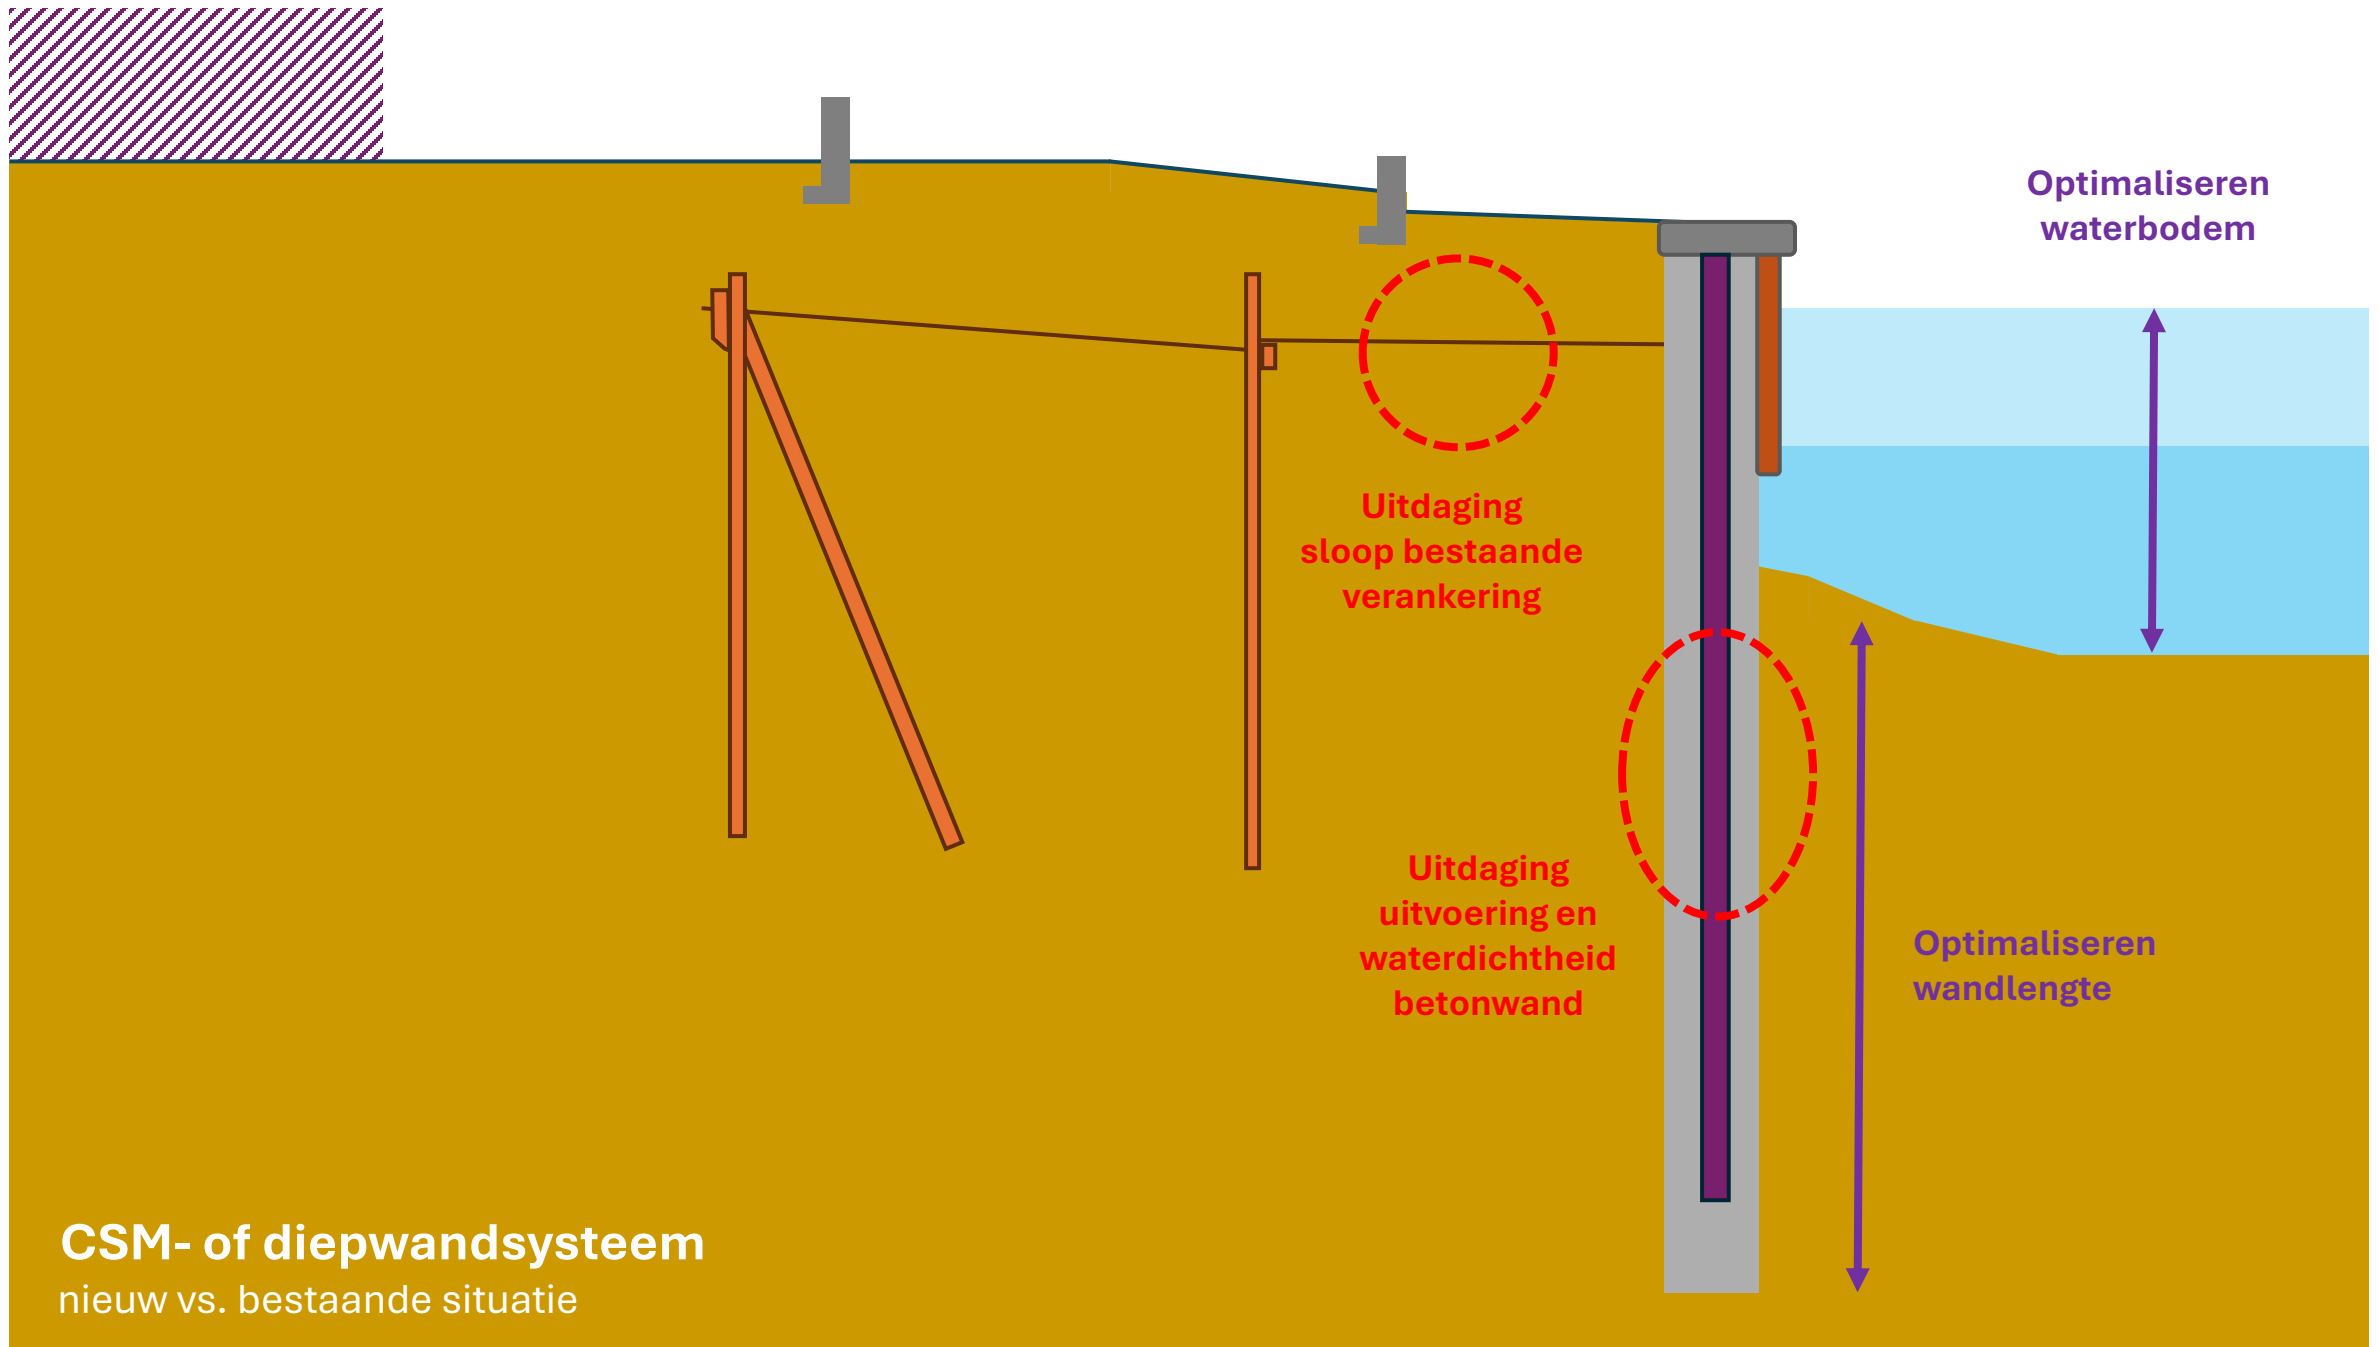

CSM- of diepwandsysteem
nieuw vs. bestaande situatie

Variant A6. Betonnen keerwand

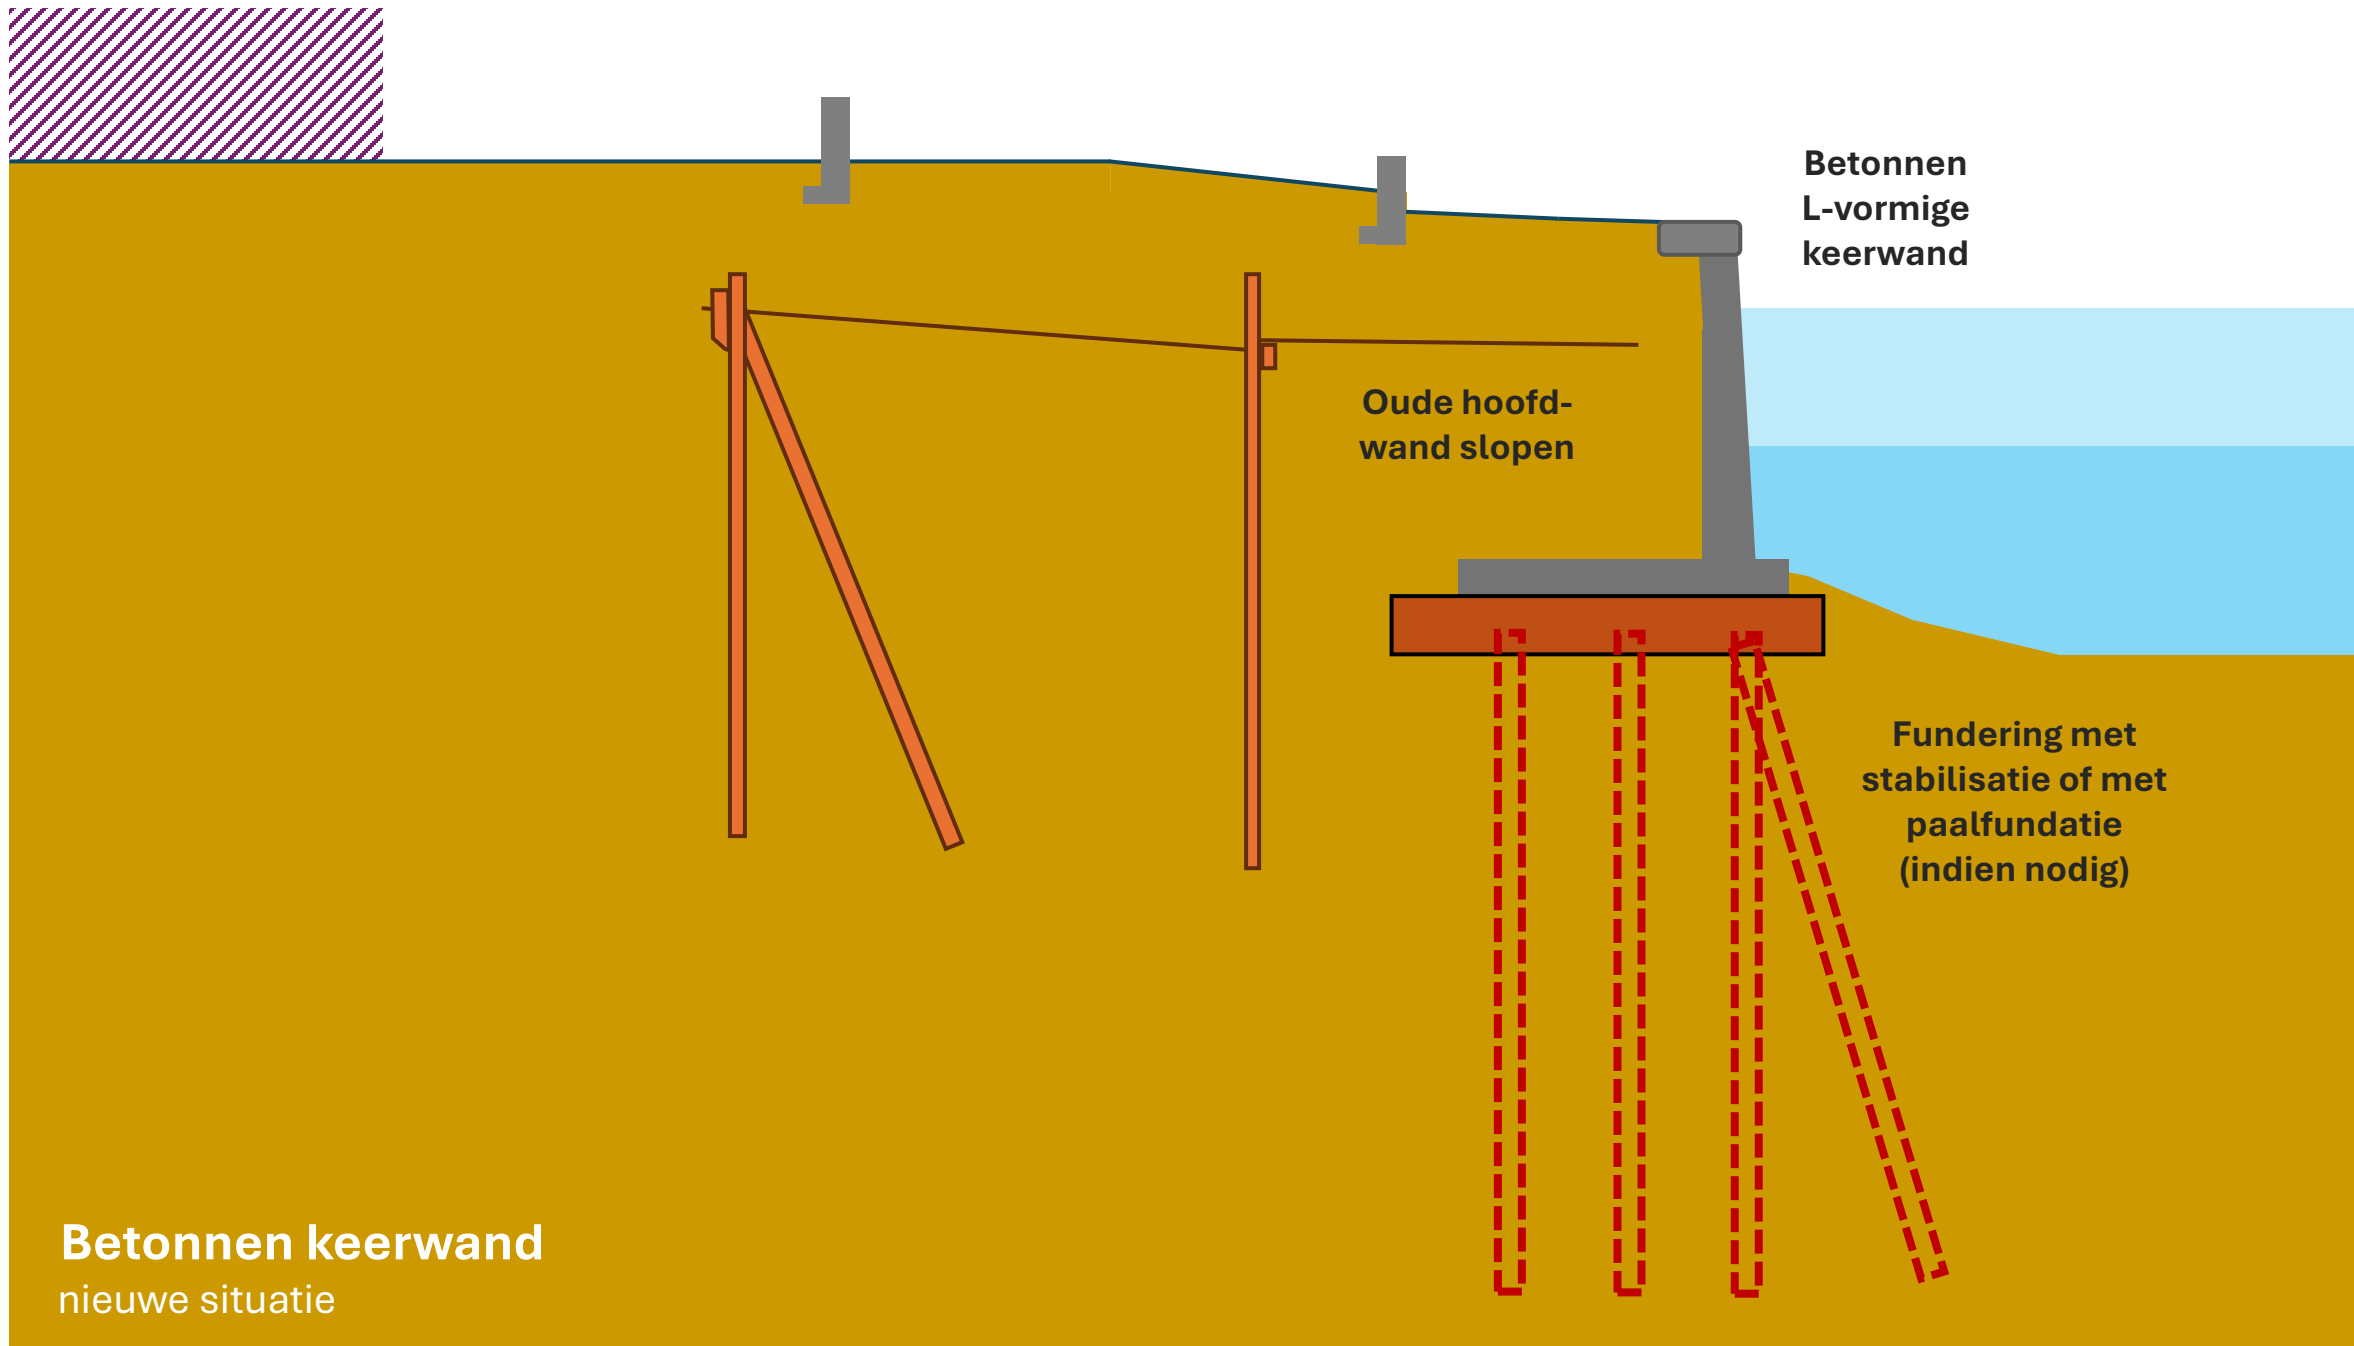


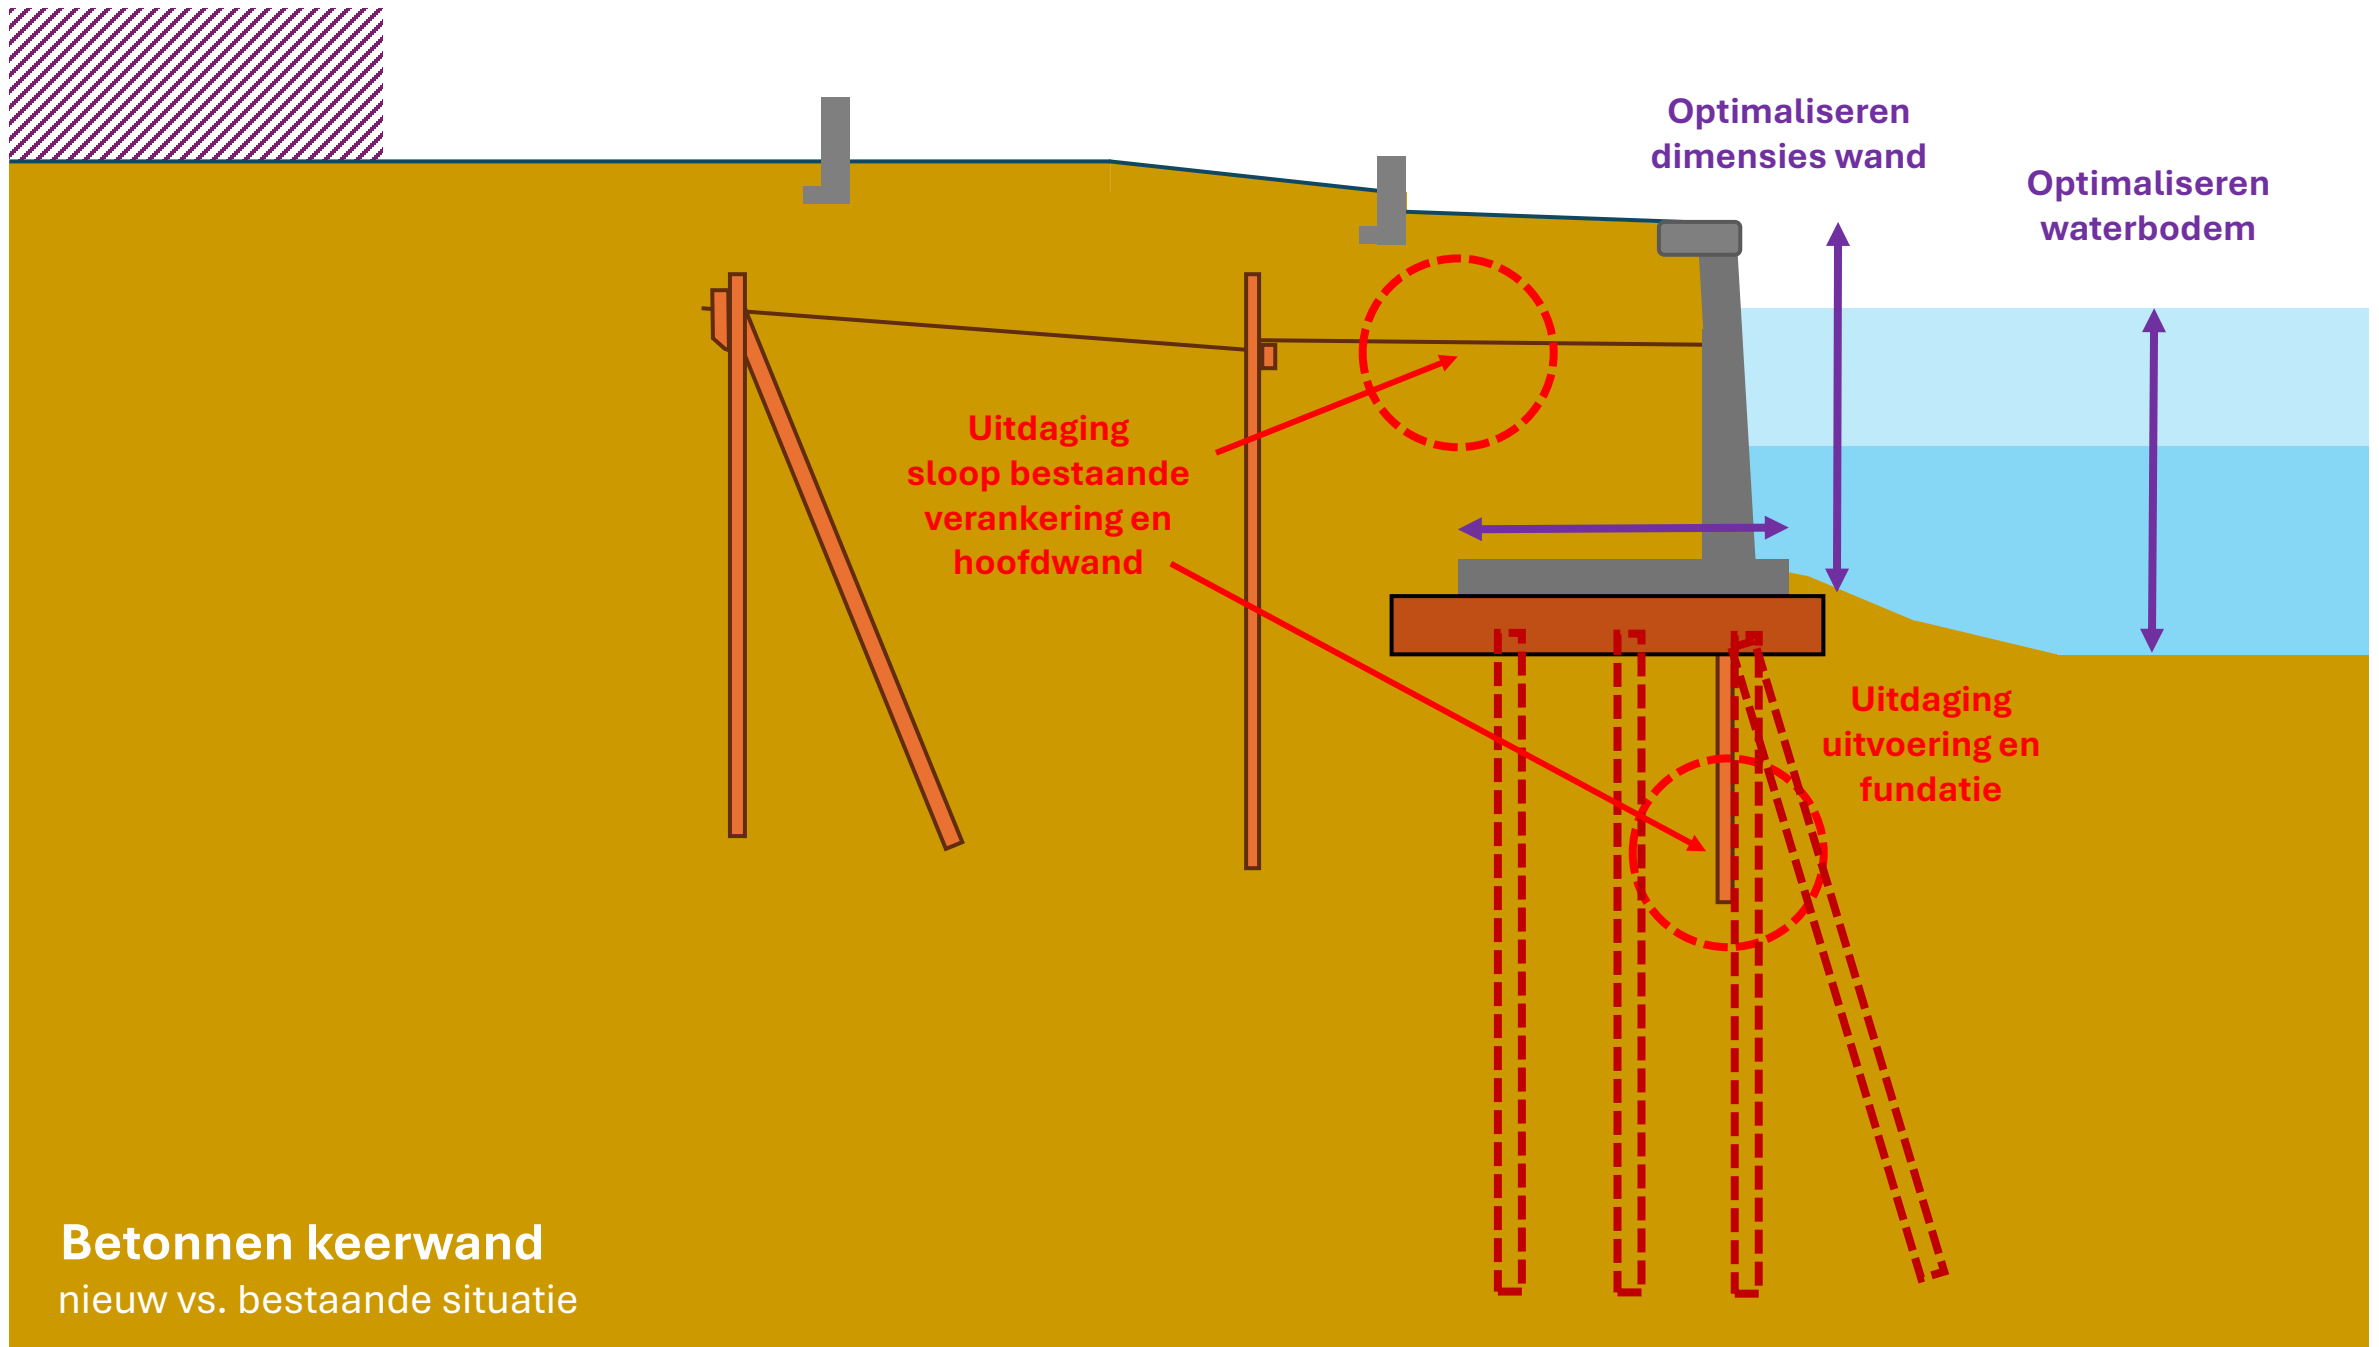


Betonnen keerwand

nieuw vs. bestaande situatie

Variant A7. Klassieke gewichtsmuur

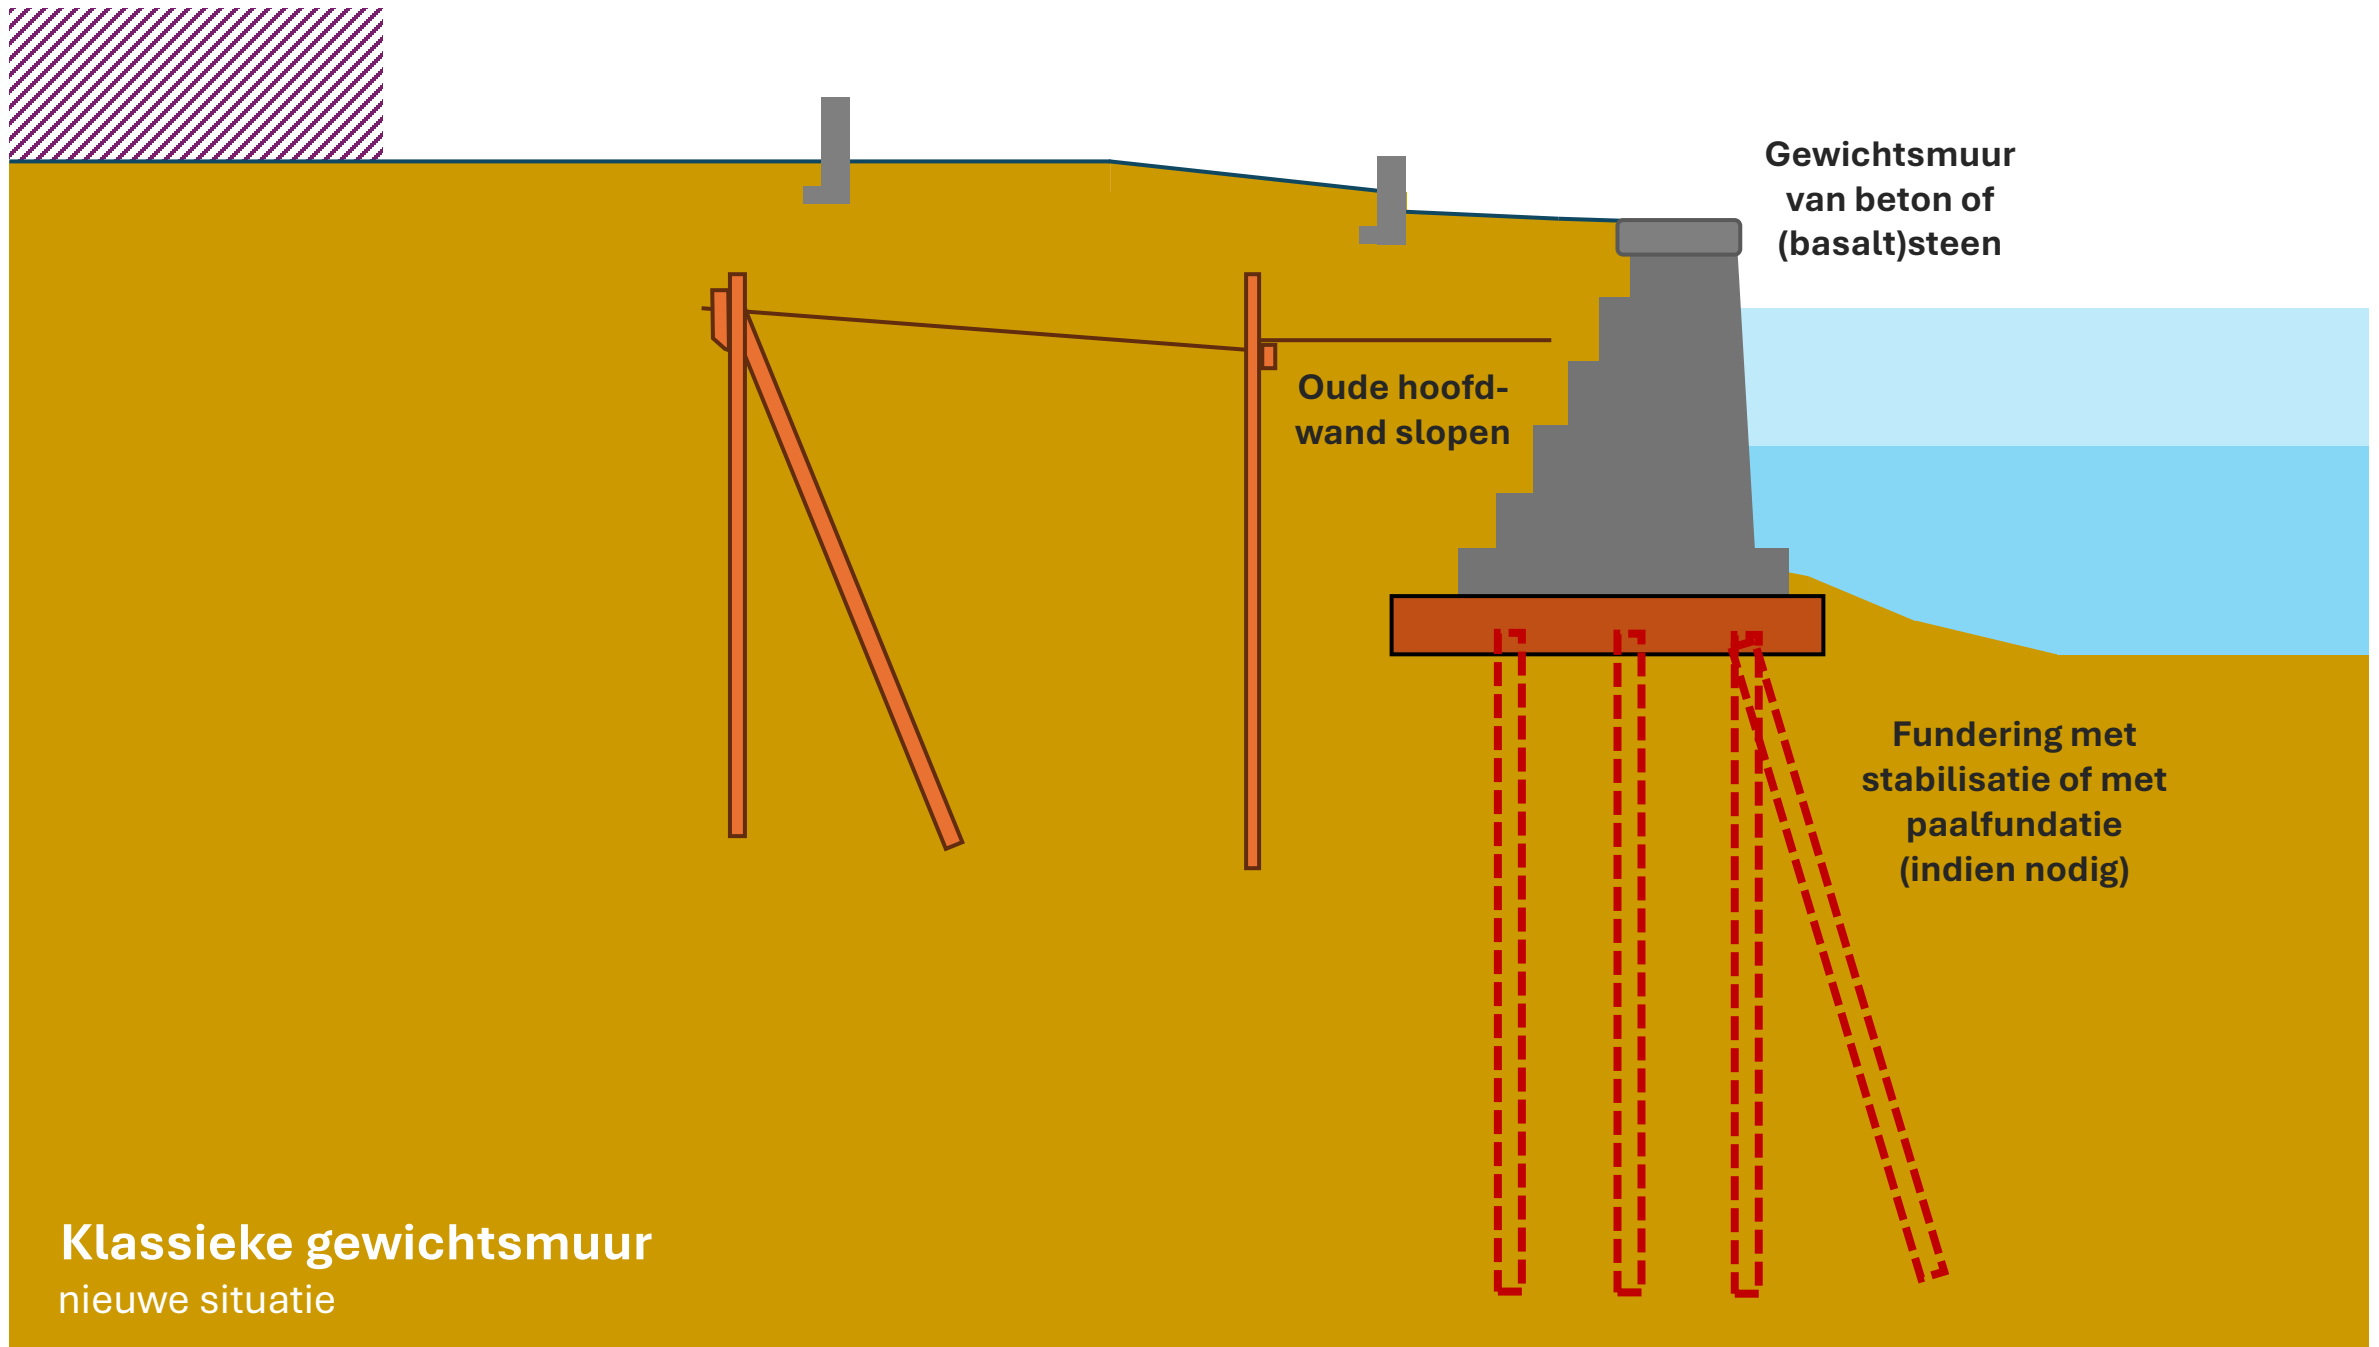


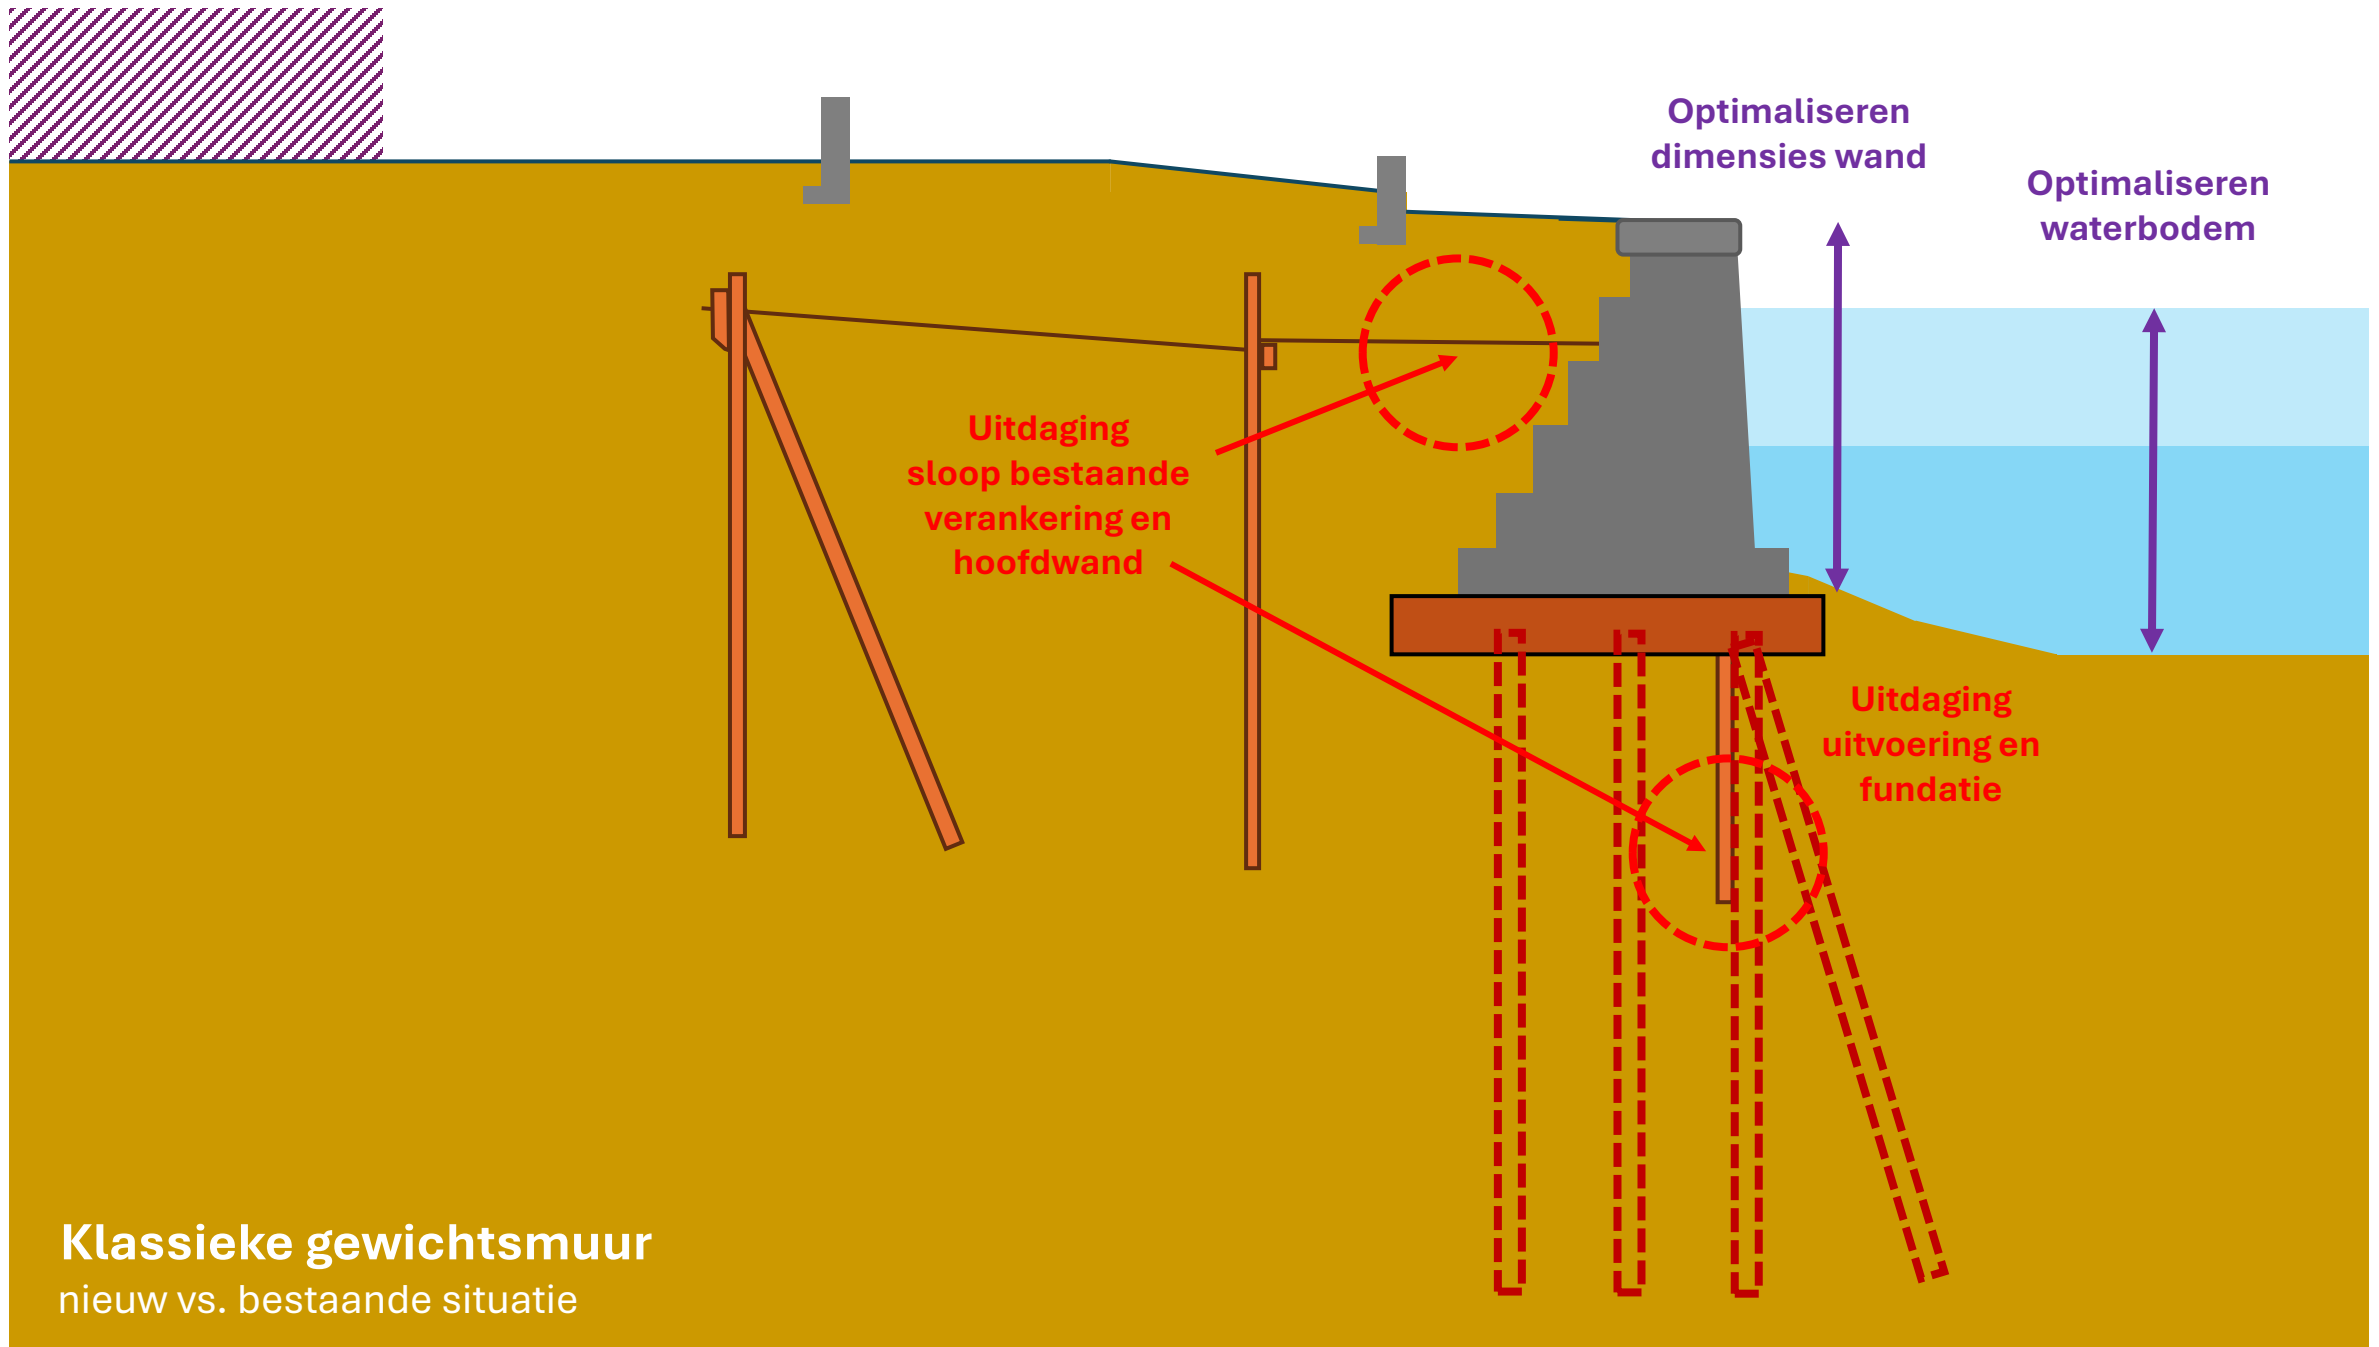


Klassieke gewichtsmuur

nieuw vs. bestaande situatie

Variant A8. Lage steenbestorting

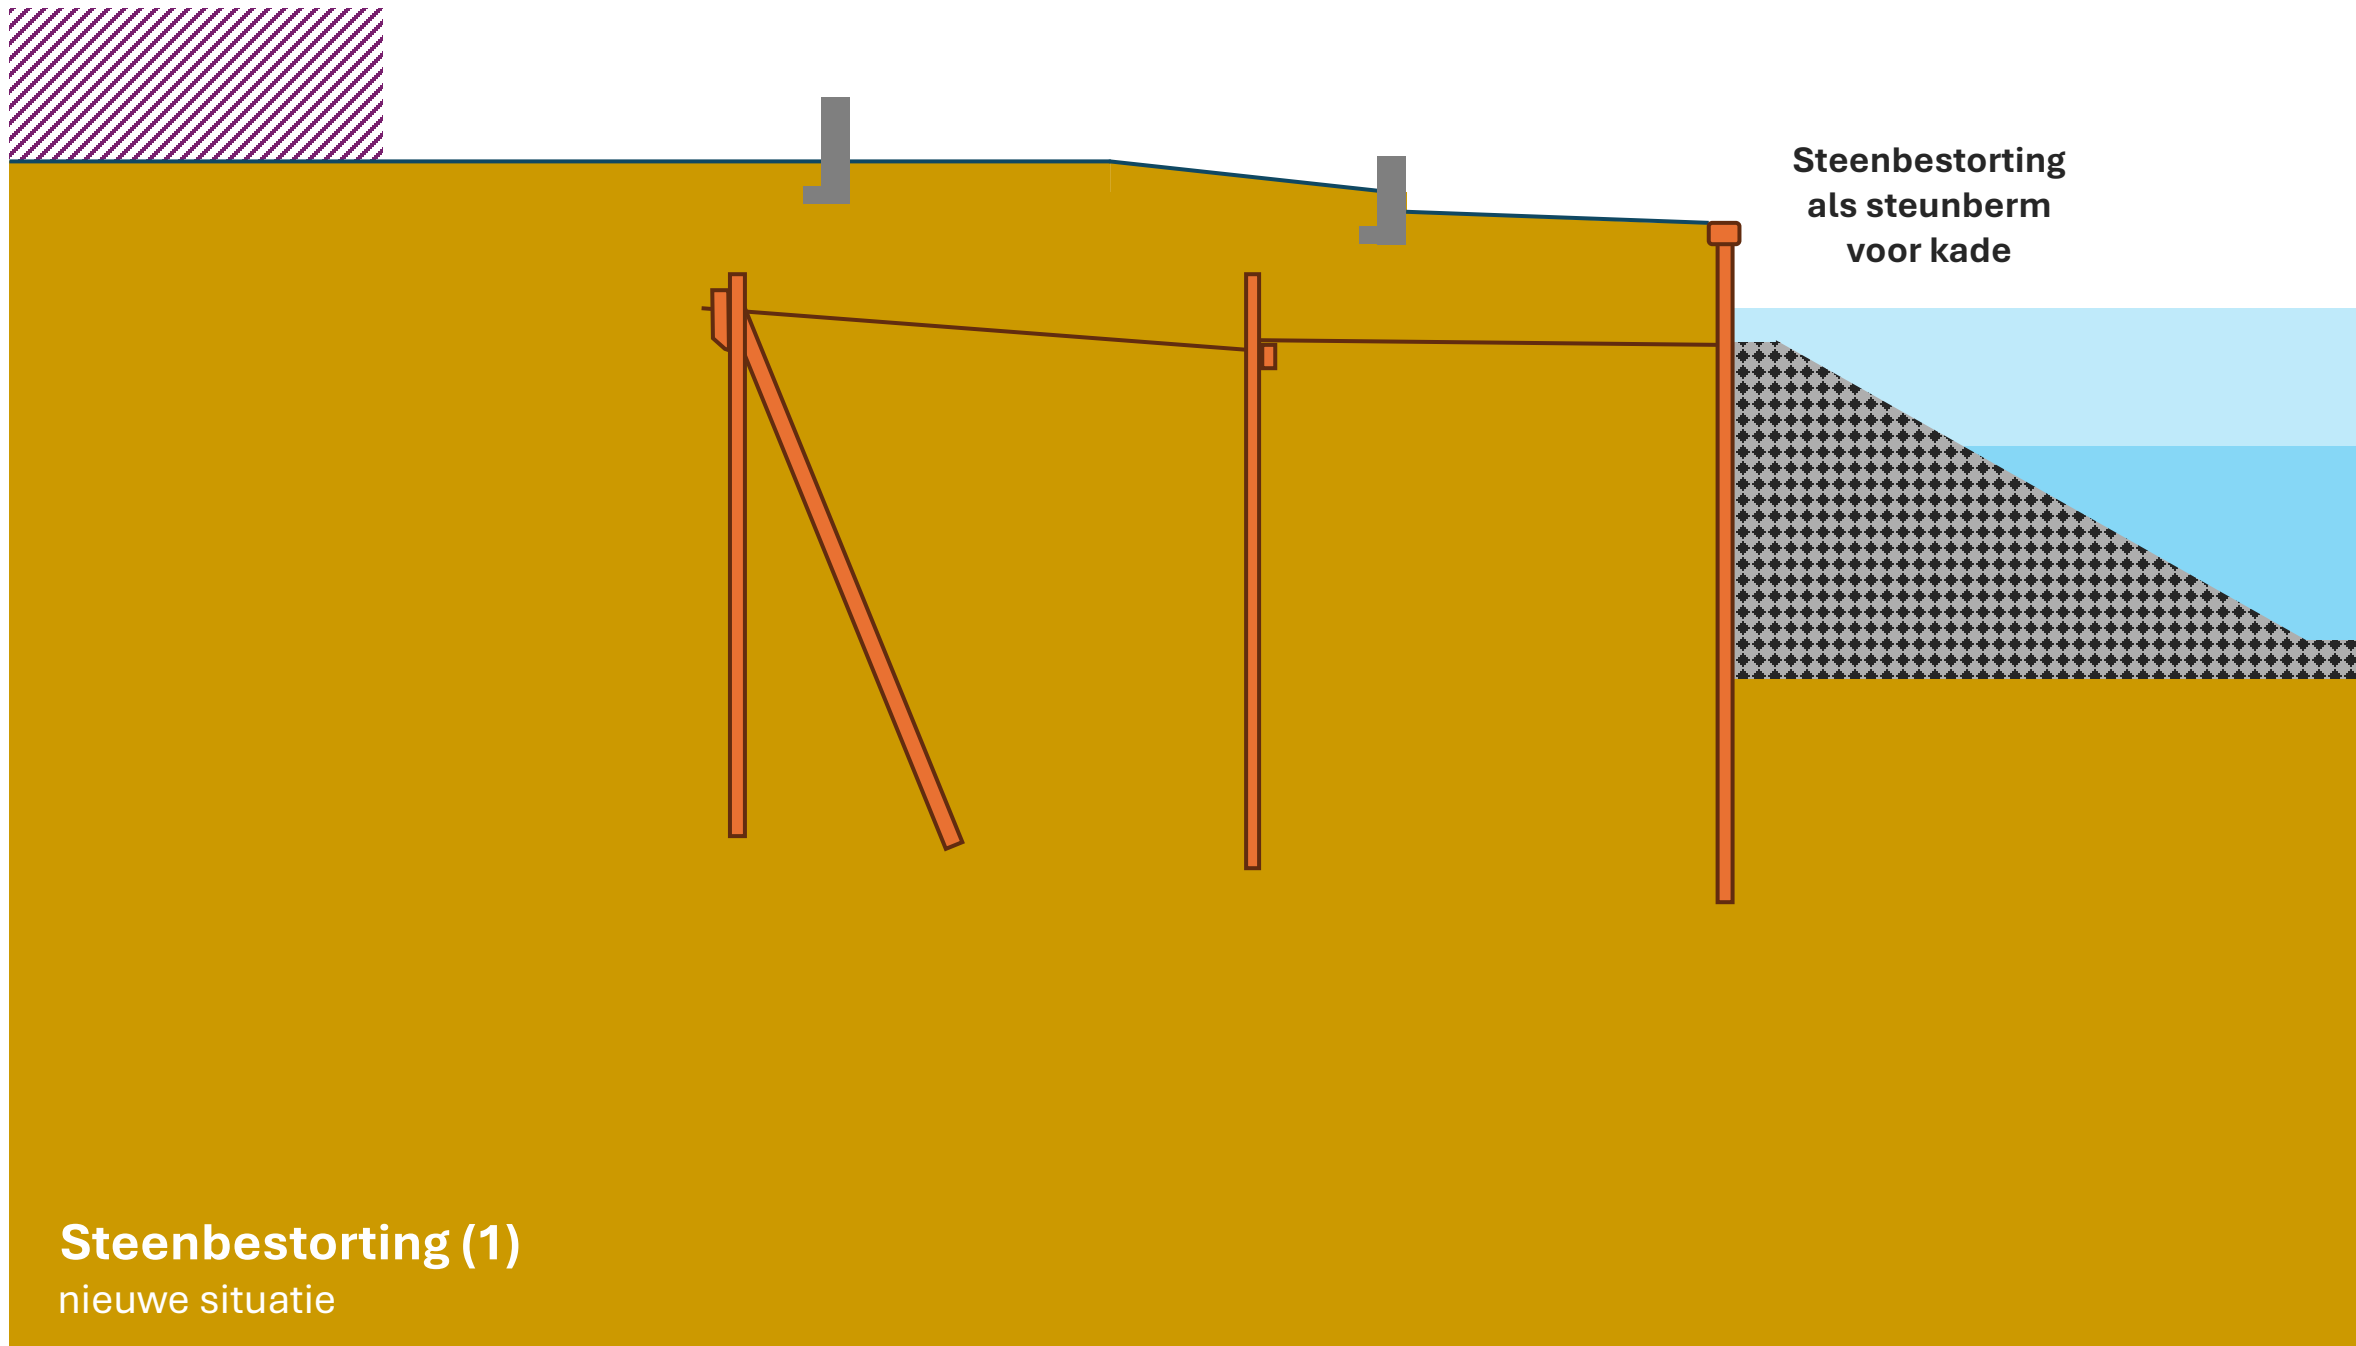


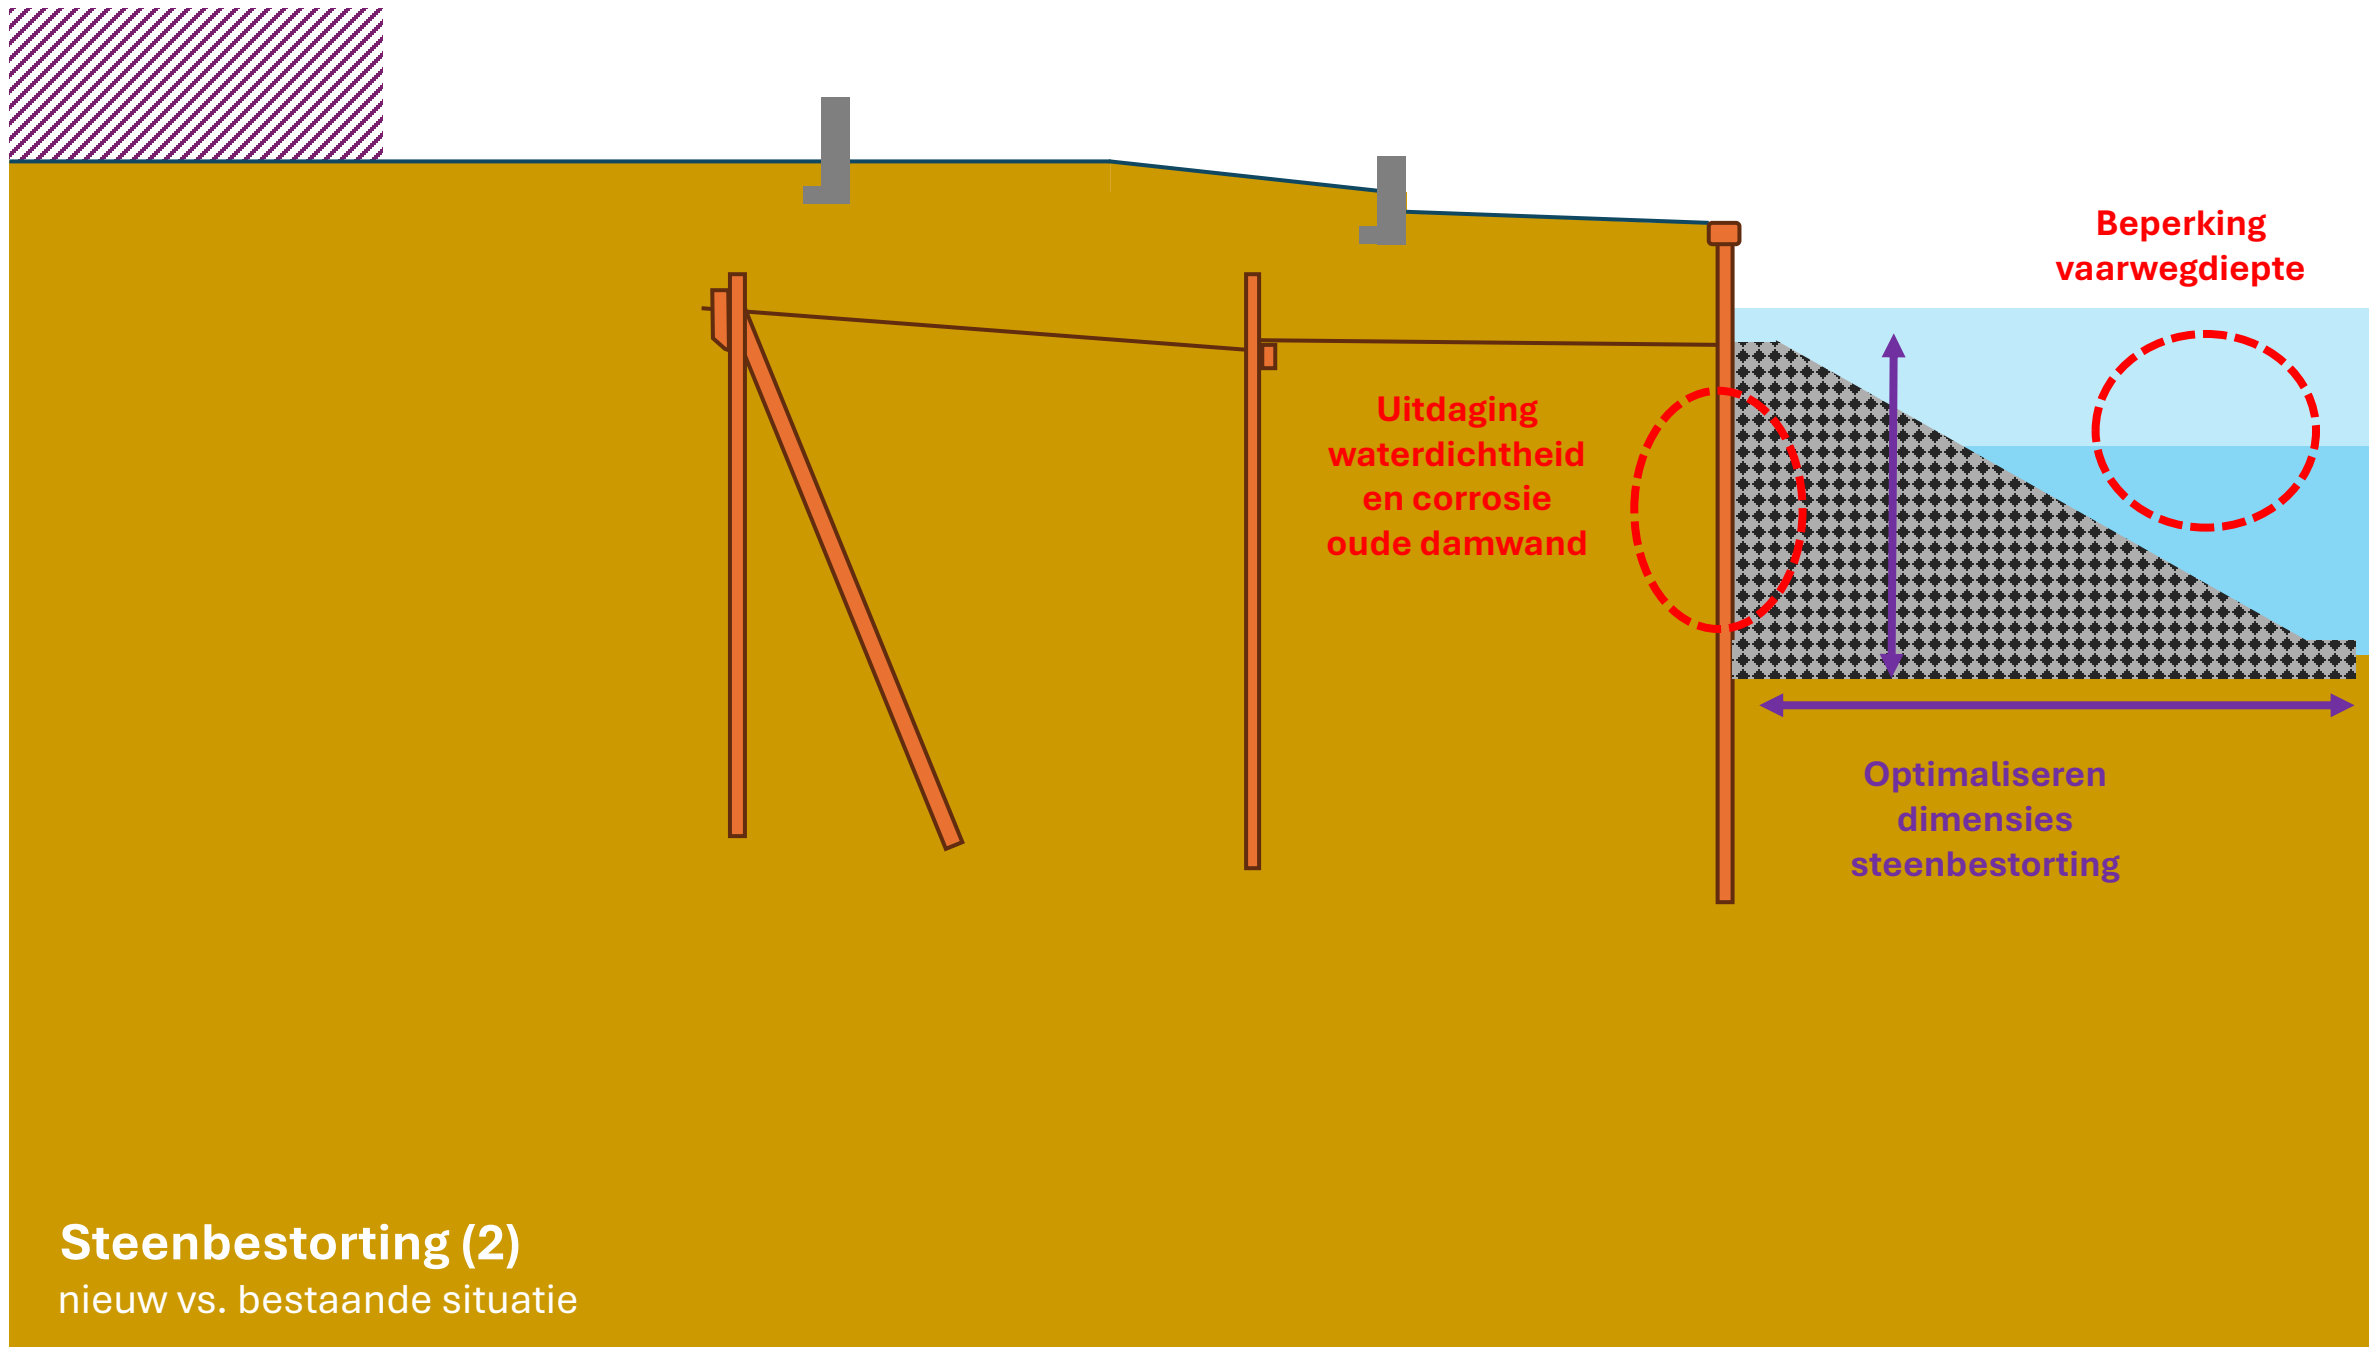


Steenbestorting (2)

nieuw vs. bestaande situatie

Variant A9. Verhoogde steenbestorting

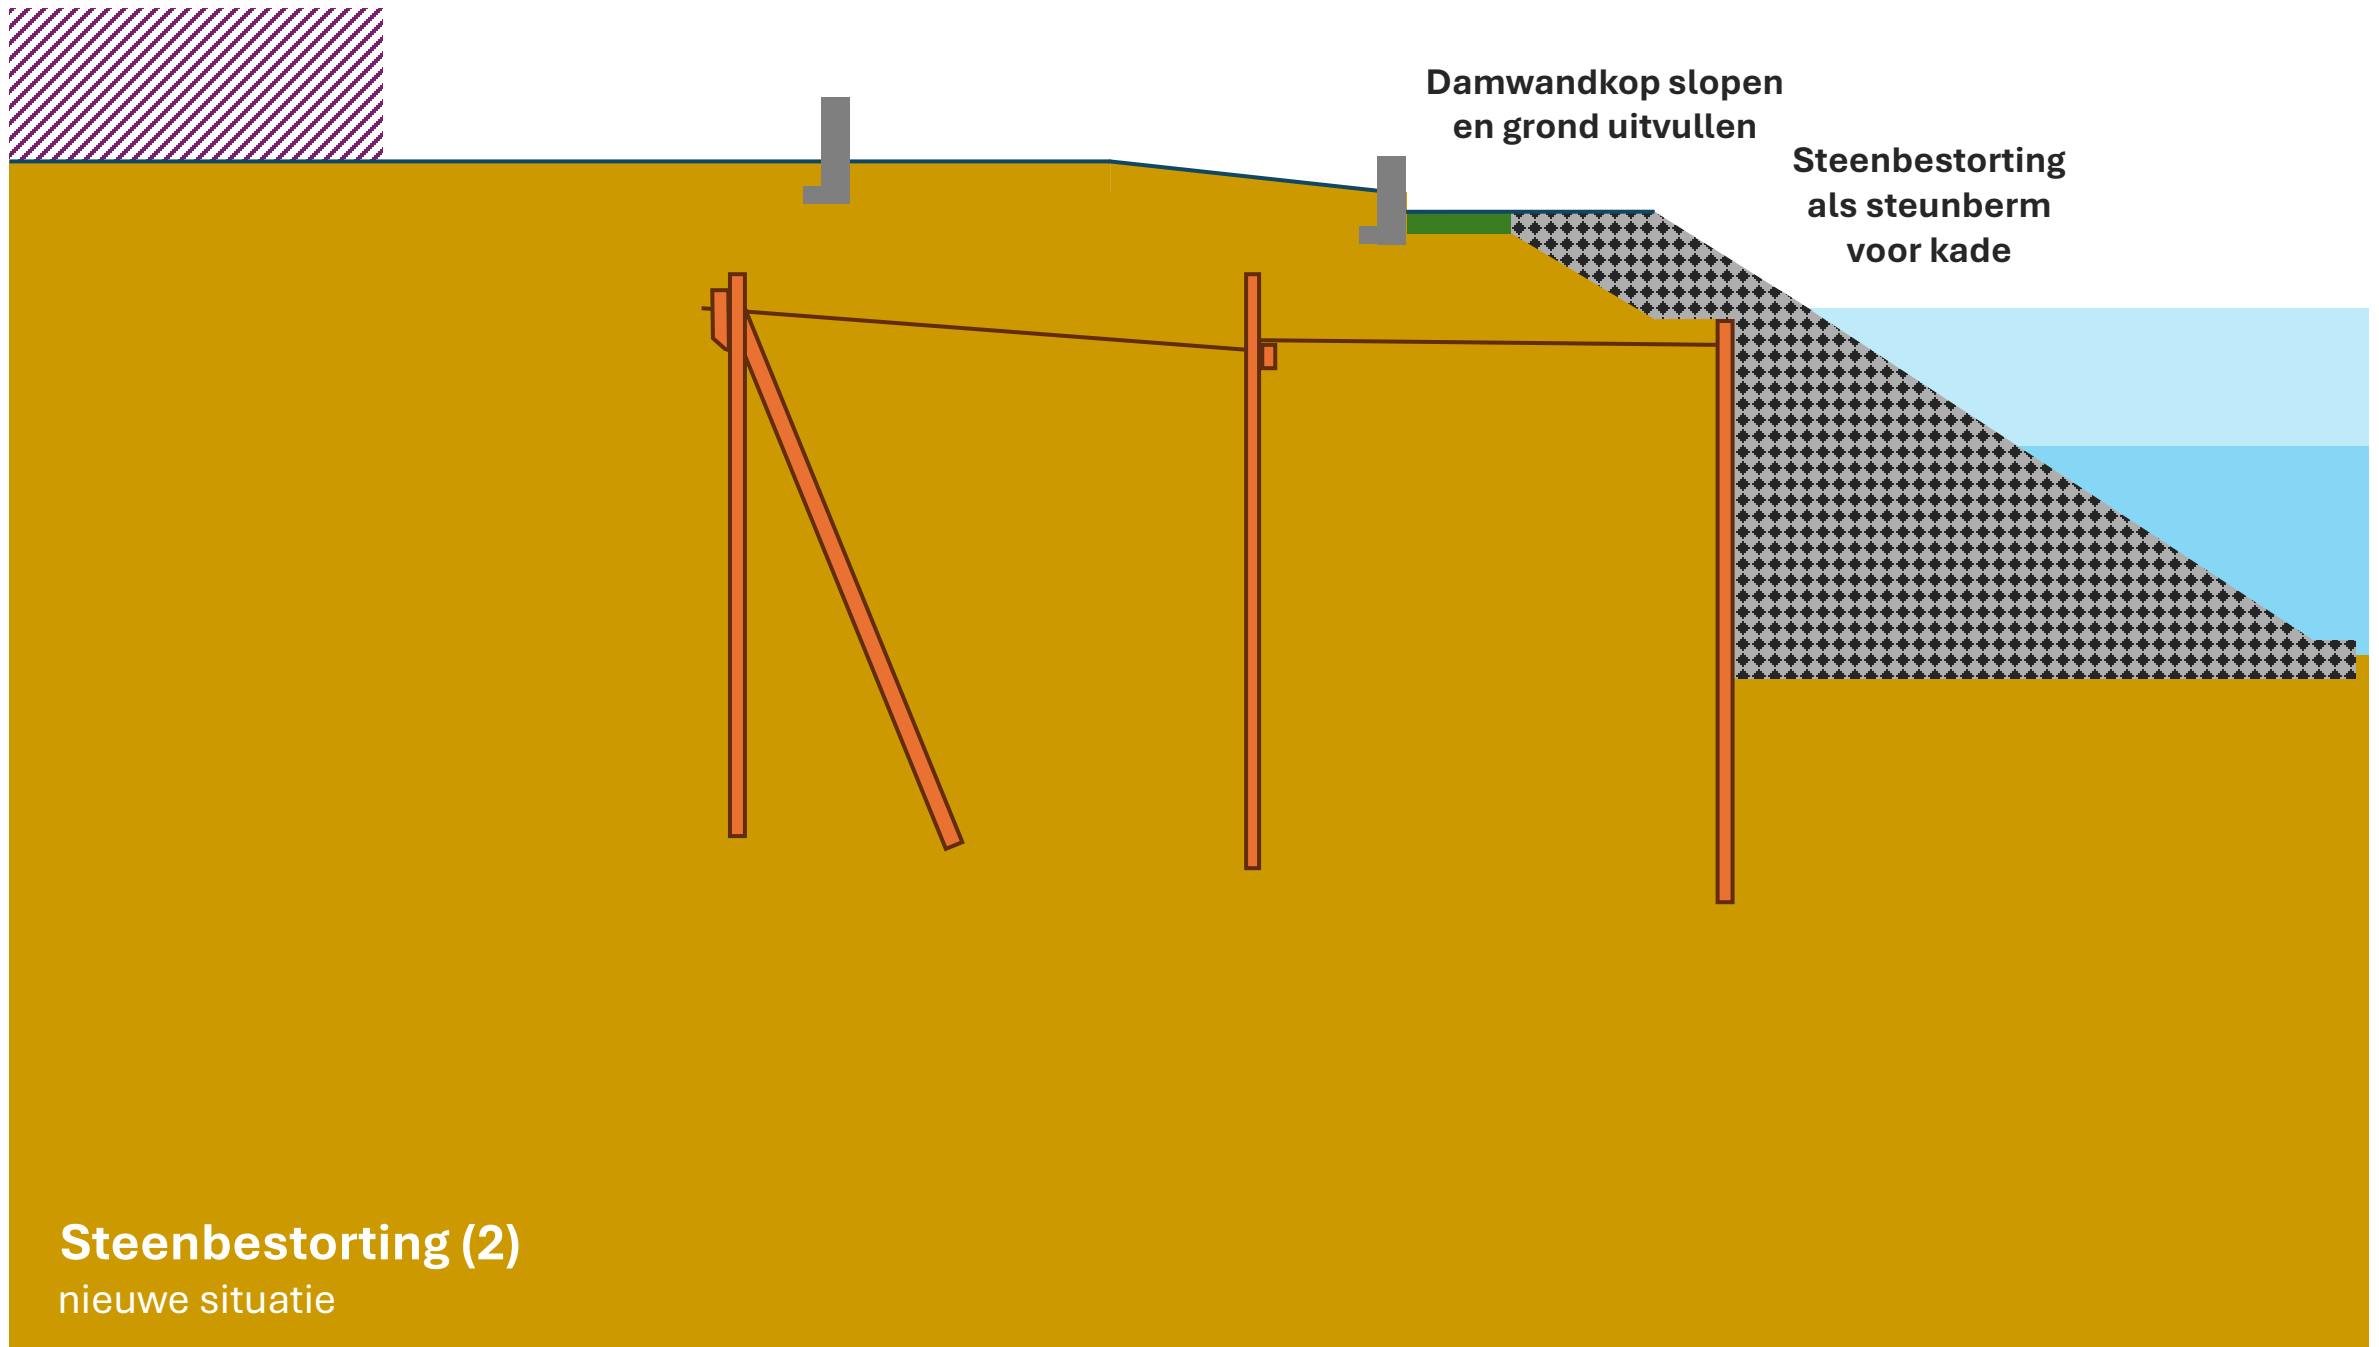


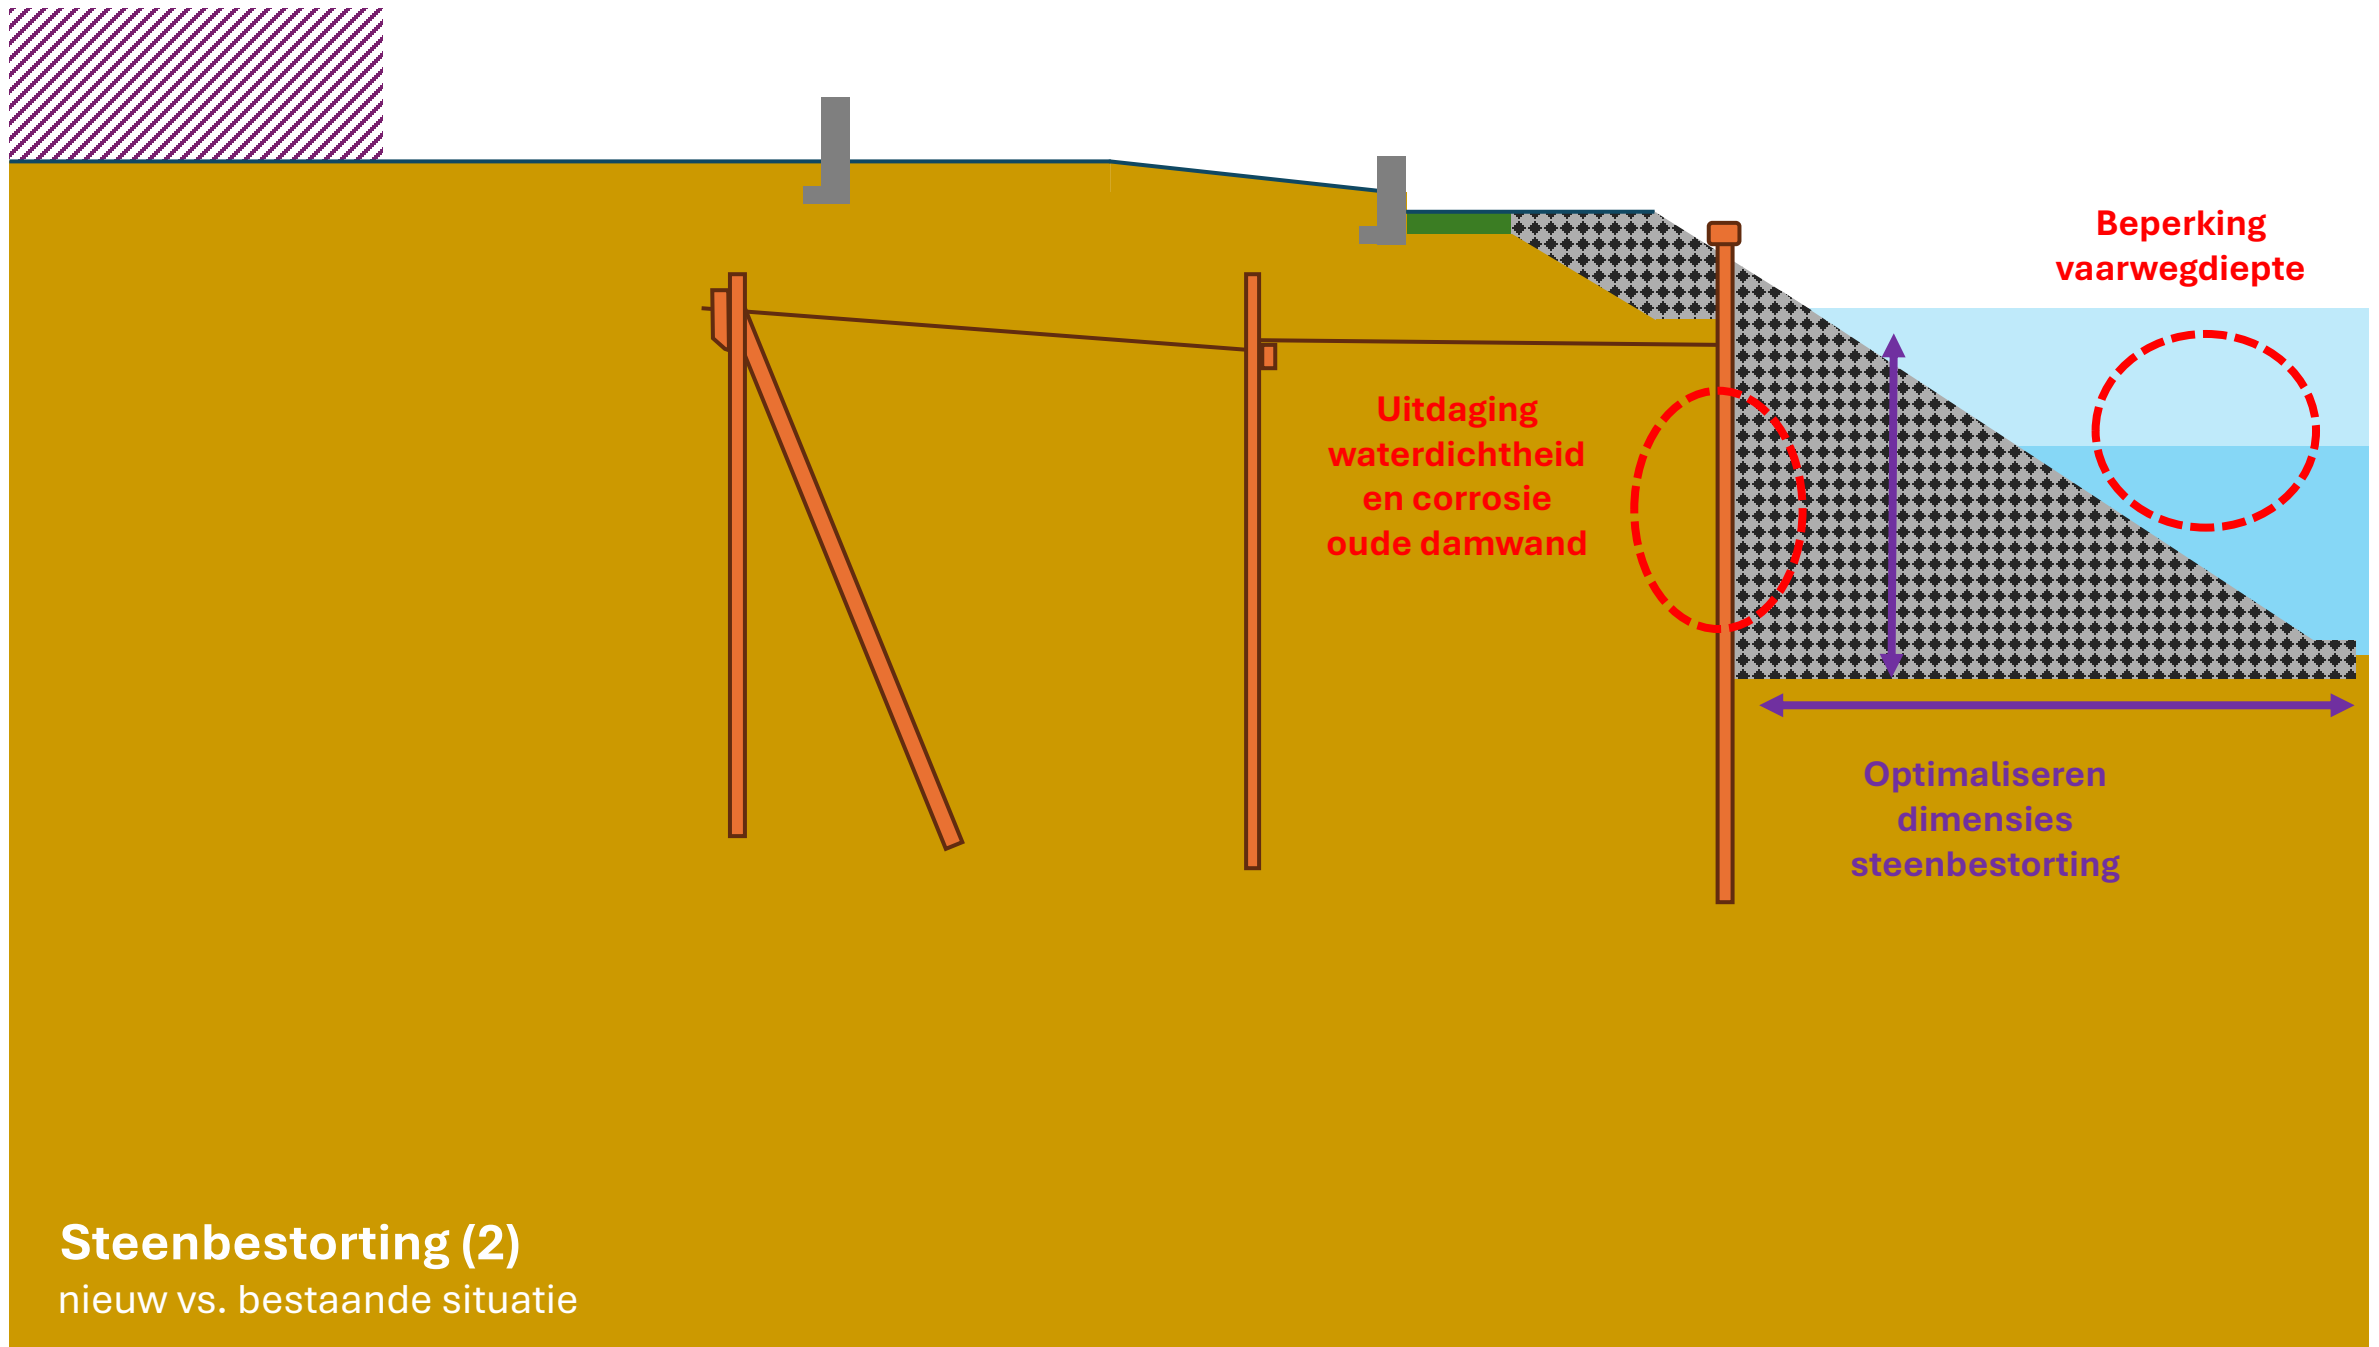


Steenbestorting (2)

nieuw vs. bestaande situatie

Variant A10. Steenbekleding

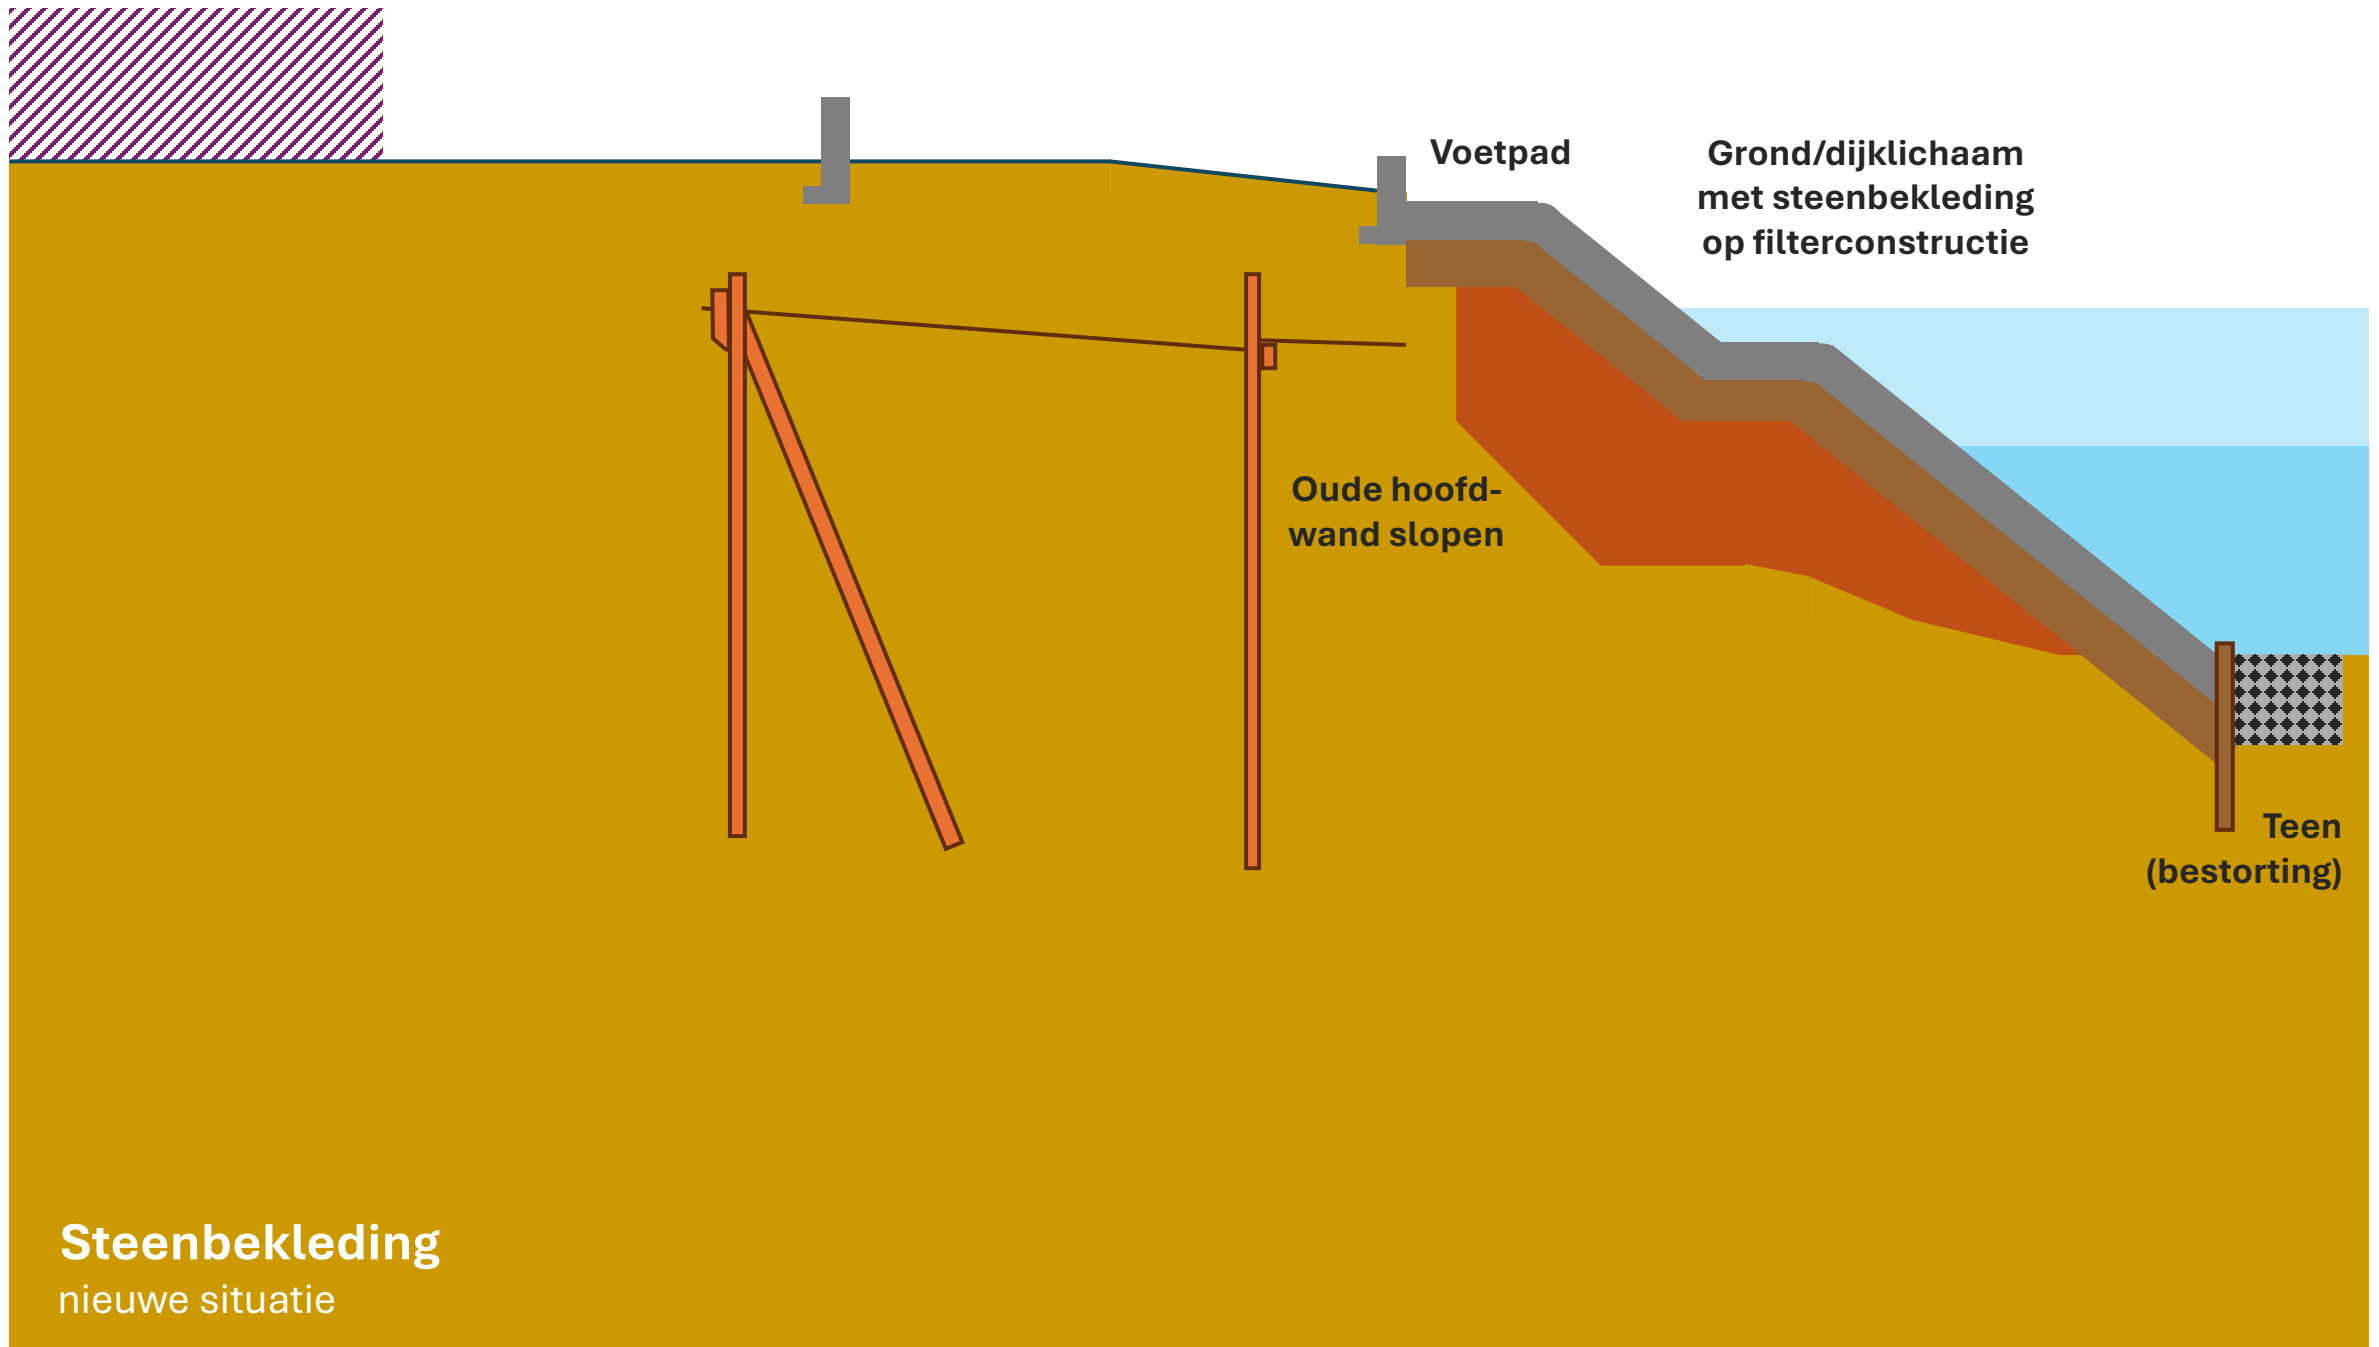

Steenbekleding
nieuwe situatie

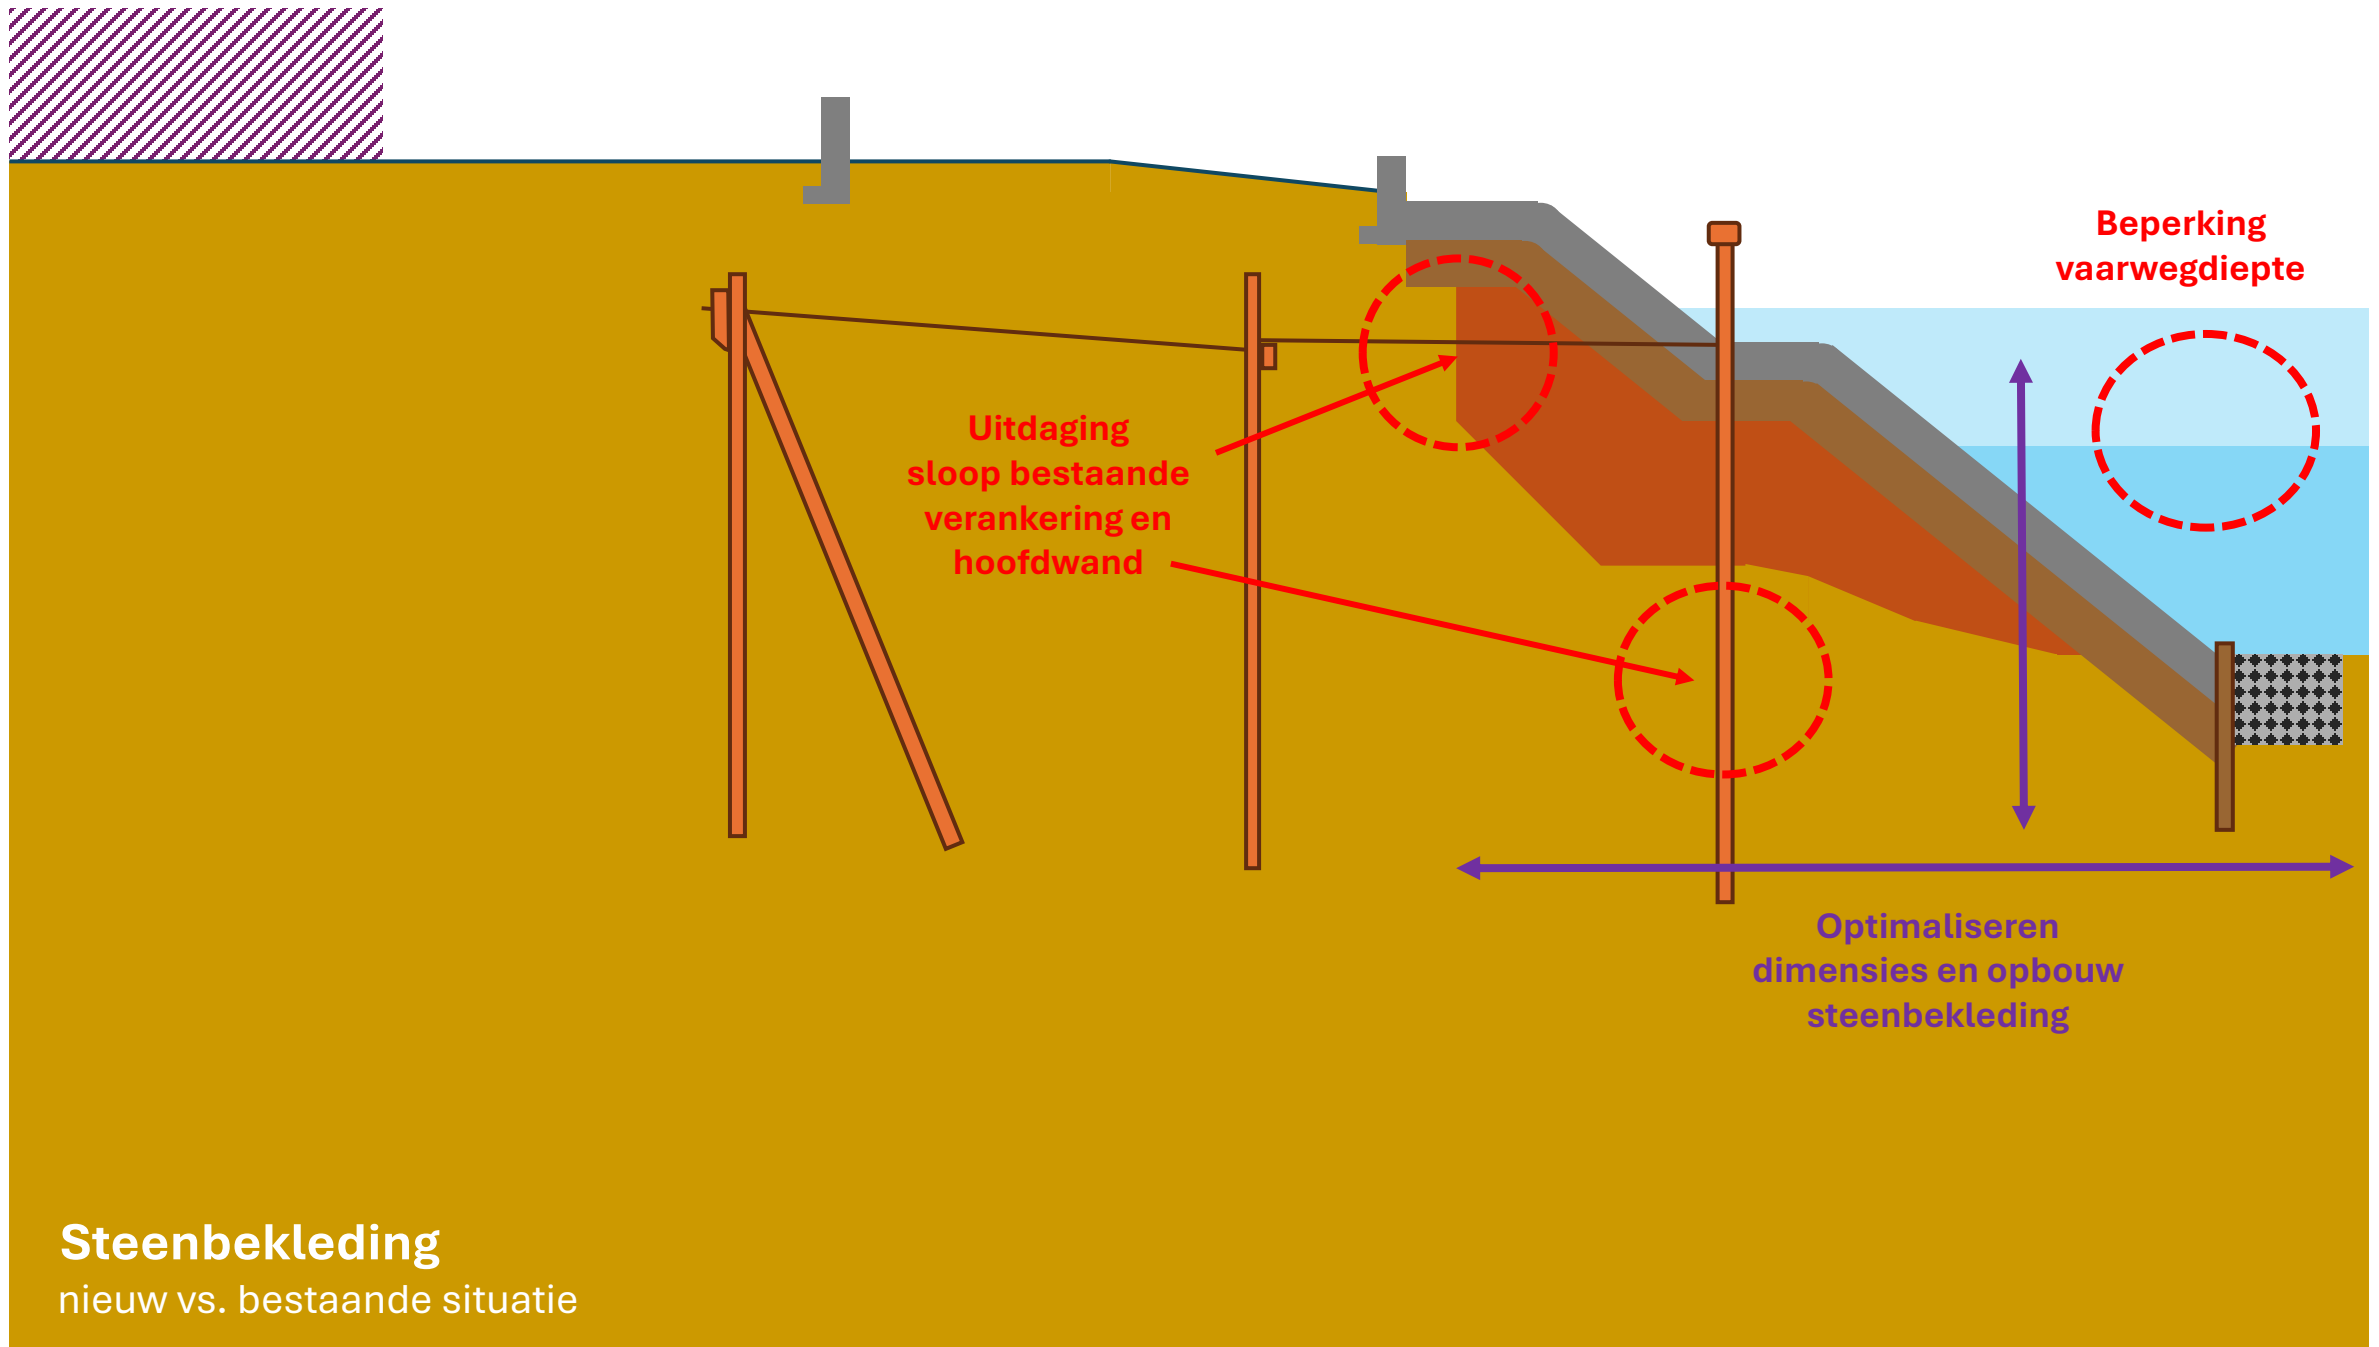

Steenbekleding

nieuw vs. bestaande situatie