
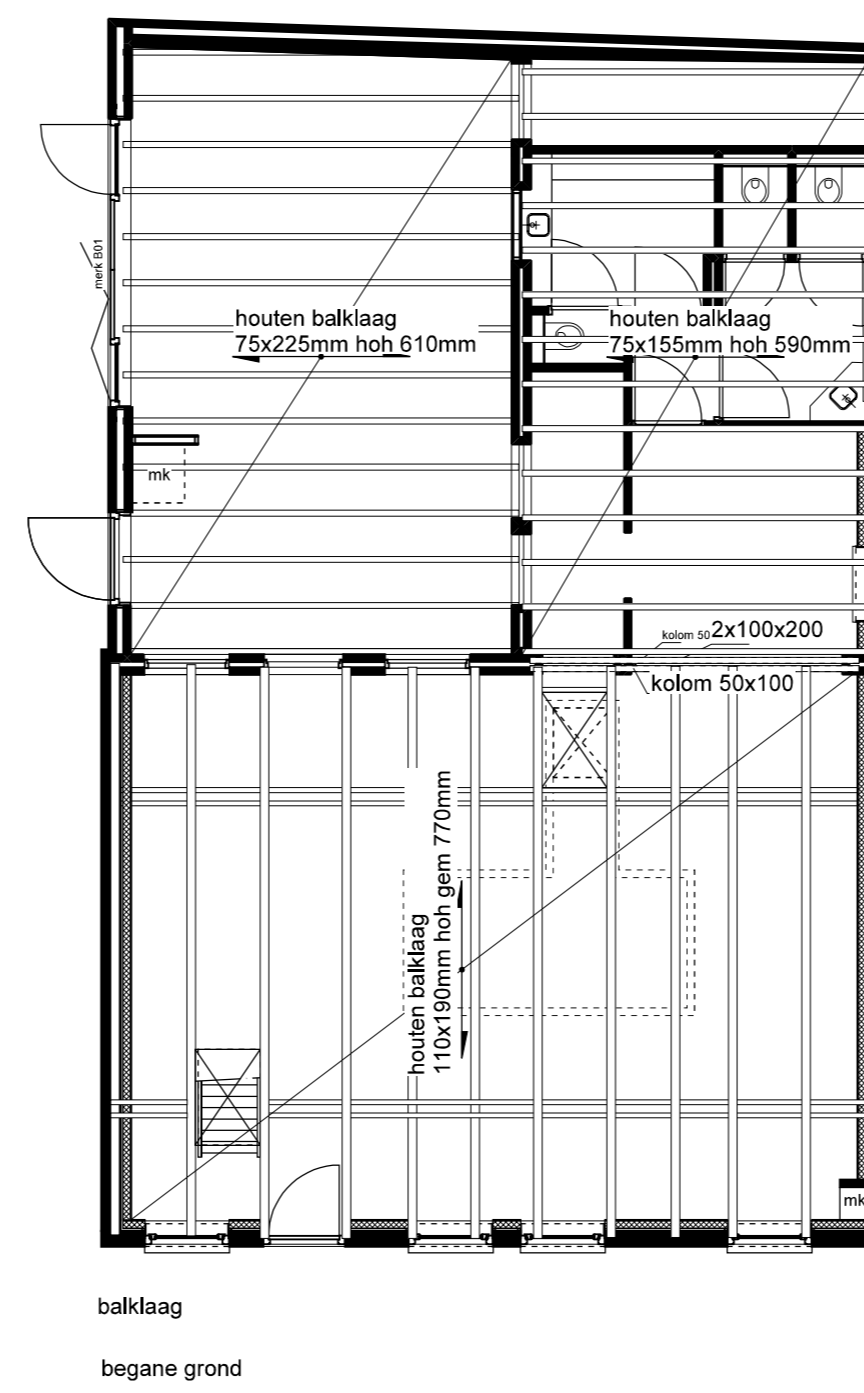
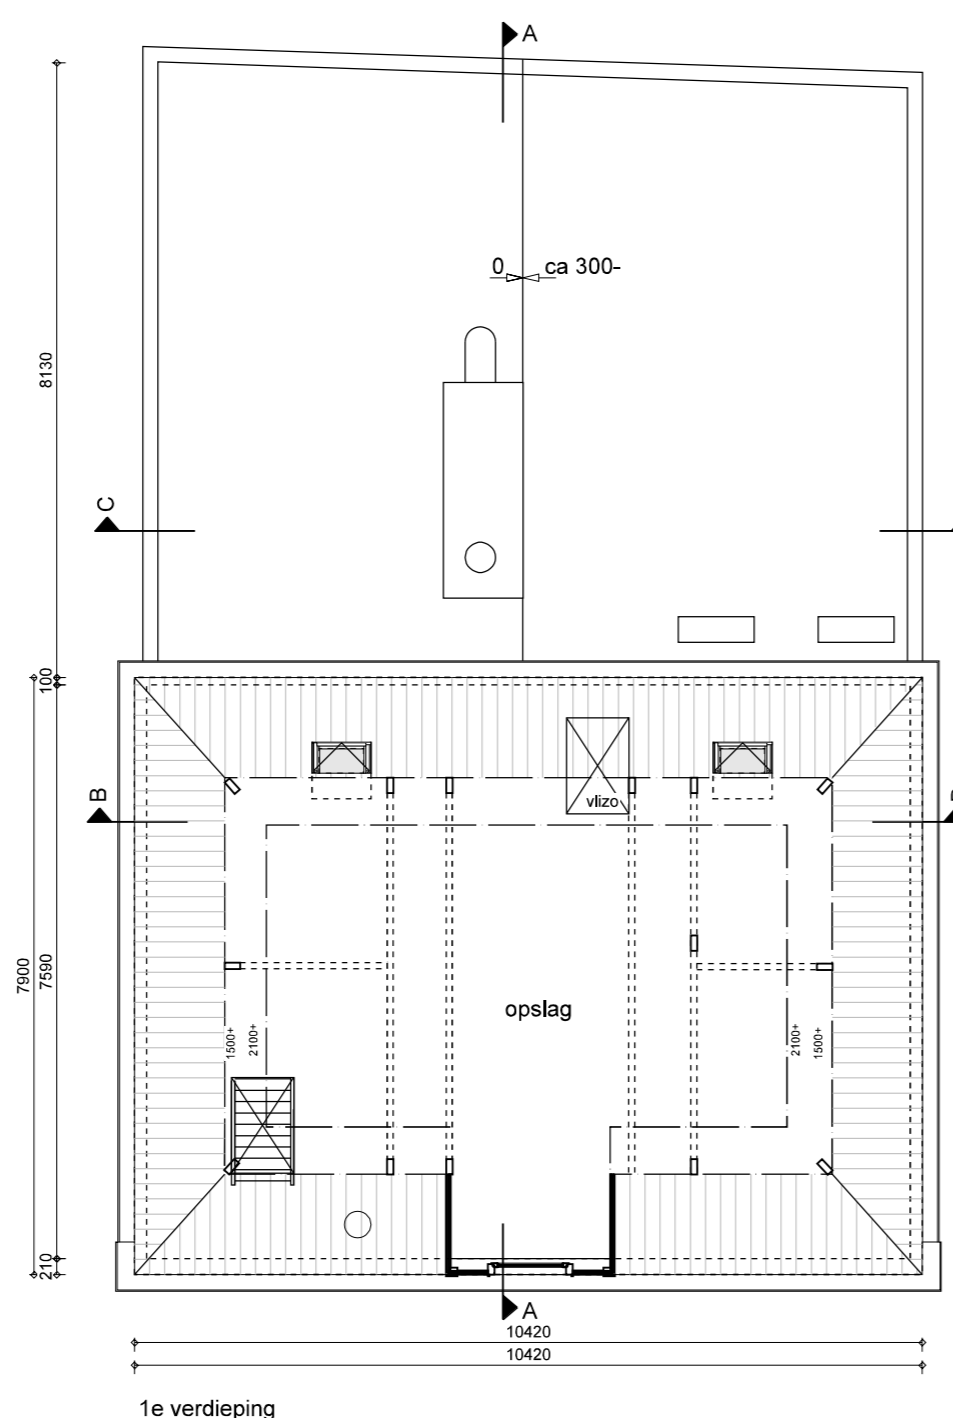


Situatie 1:500
 Willem Barentszstraat 19
 8881 BP West-Terschelling
 Gemeente Terschelling
 Plaats West-Terschelling
 Rijksmonument nr. 35081

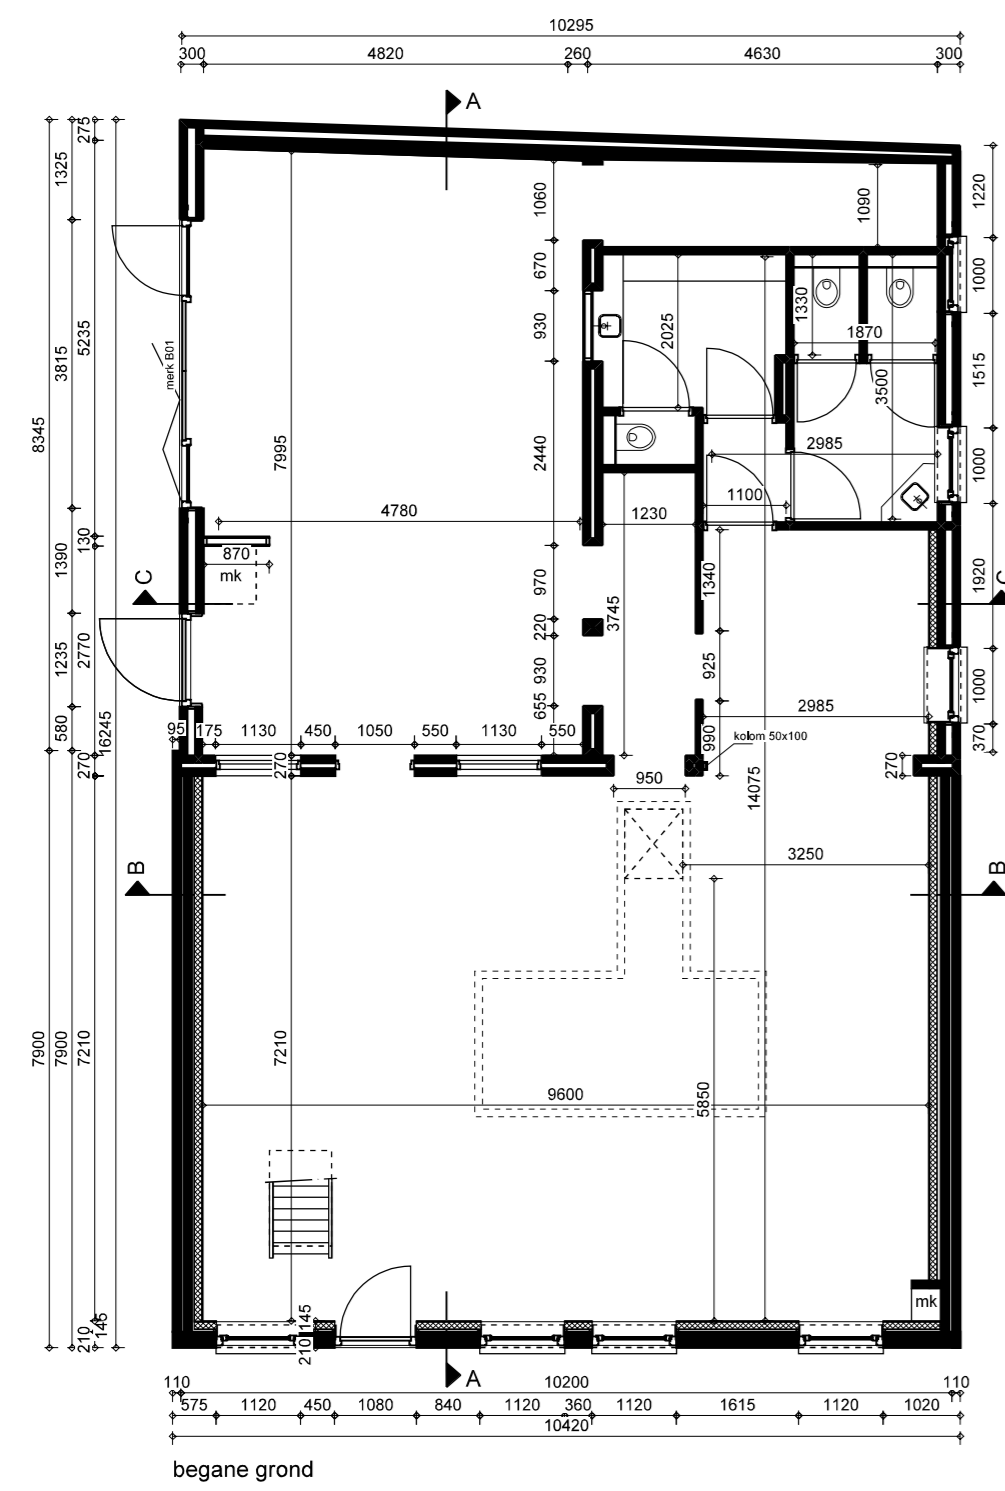

Kleur- en materiaalstaat

Omschrijving	Materiaal	Kleur
baksteen "voorhuis"	vechtformaat	geel
baksteen aanbouw	waalformaat	geel
dakbedekking	Oudhollandes pan keramisch	rood
dakbedekking aanbouw	bitumineus	grijs
dakbedekking dakkapel	zink	grijs
kozijnen	hout	wit
ramen	hout	donkerblauw
deuren	hout	donkerblauw
gevelbekleding dakkapel	rabat	donkerblauw

Alle maatvoering in het werk te controleren c.q. bepalen

project	Verbouwing cafe Willem Barentszstraat 19 West-Terschelling
opdrachtgever	Dhr. [redacted] en mevvr. [redacted]
omschrijving	Aanvraag omgevingsvergunning bestaande situatie



Wagengouw 12 1151 EG Broek in Waterland tel. [redacted] email: [redacted]	refs: 22179-vo01 schaal: 1:50 getekend: [redacted] datum: 16-05-2023	werk: 22179 tekening: ao-01
--	---	--------------------------------