
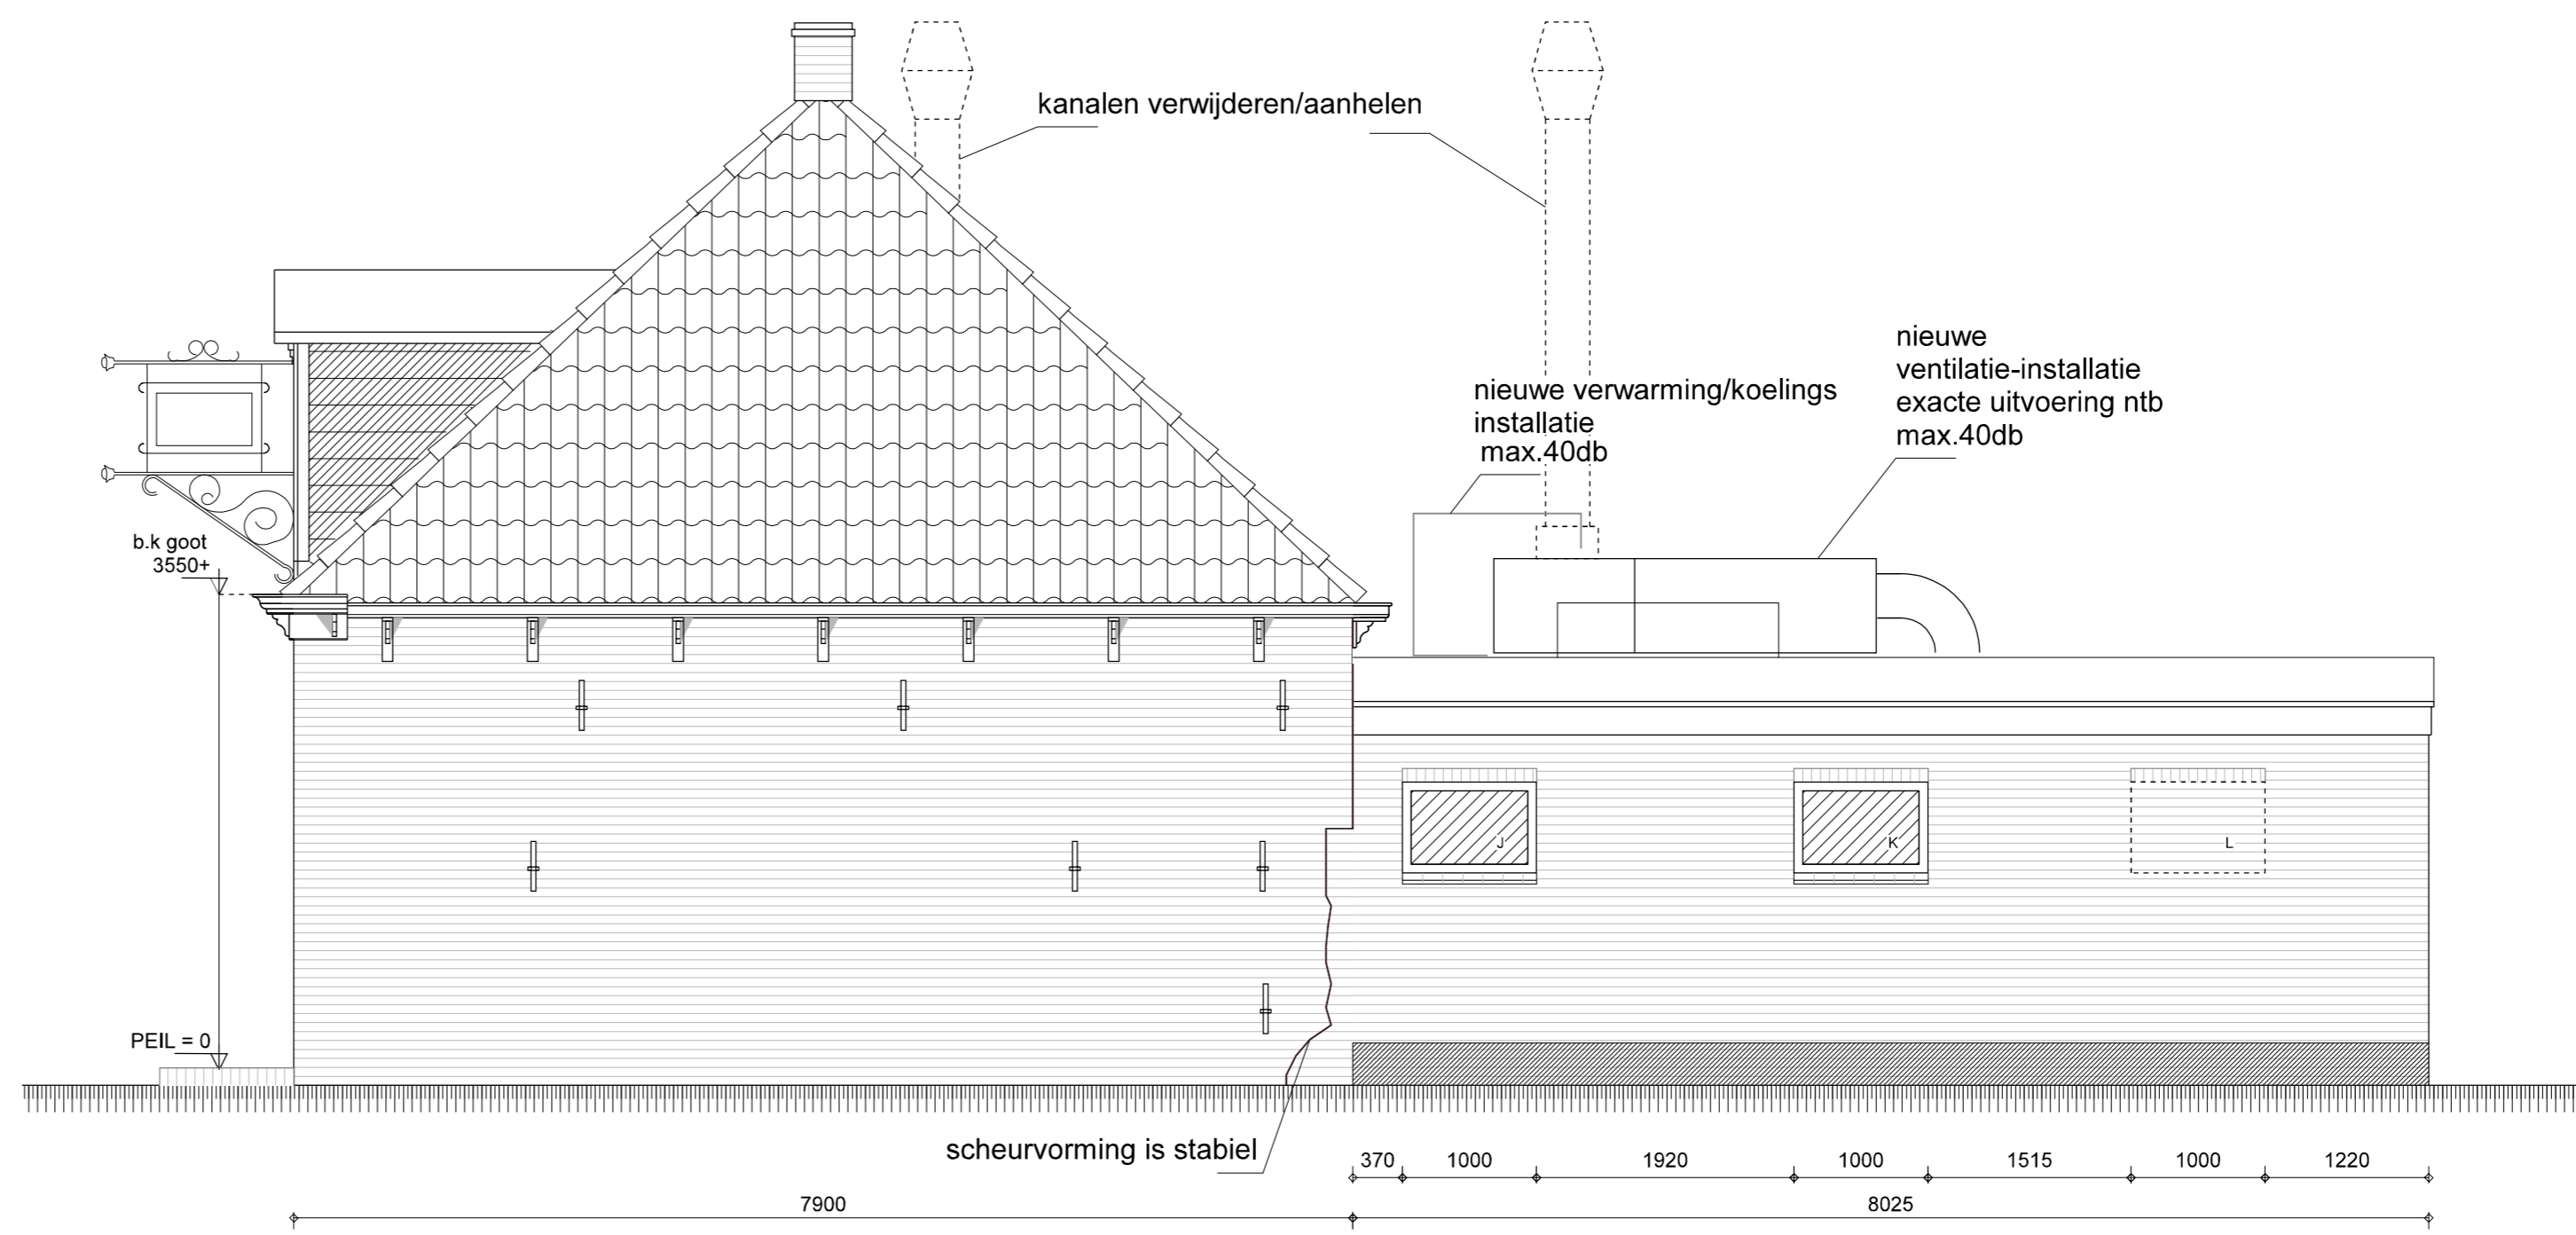


principe uithangbord

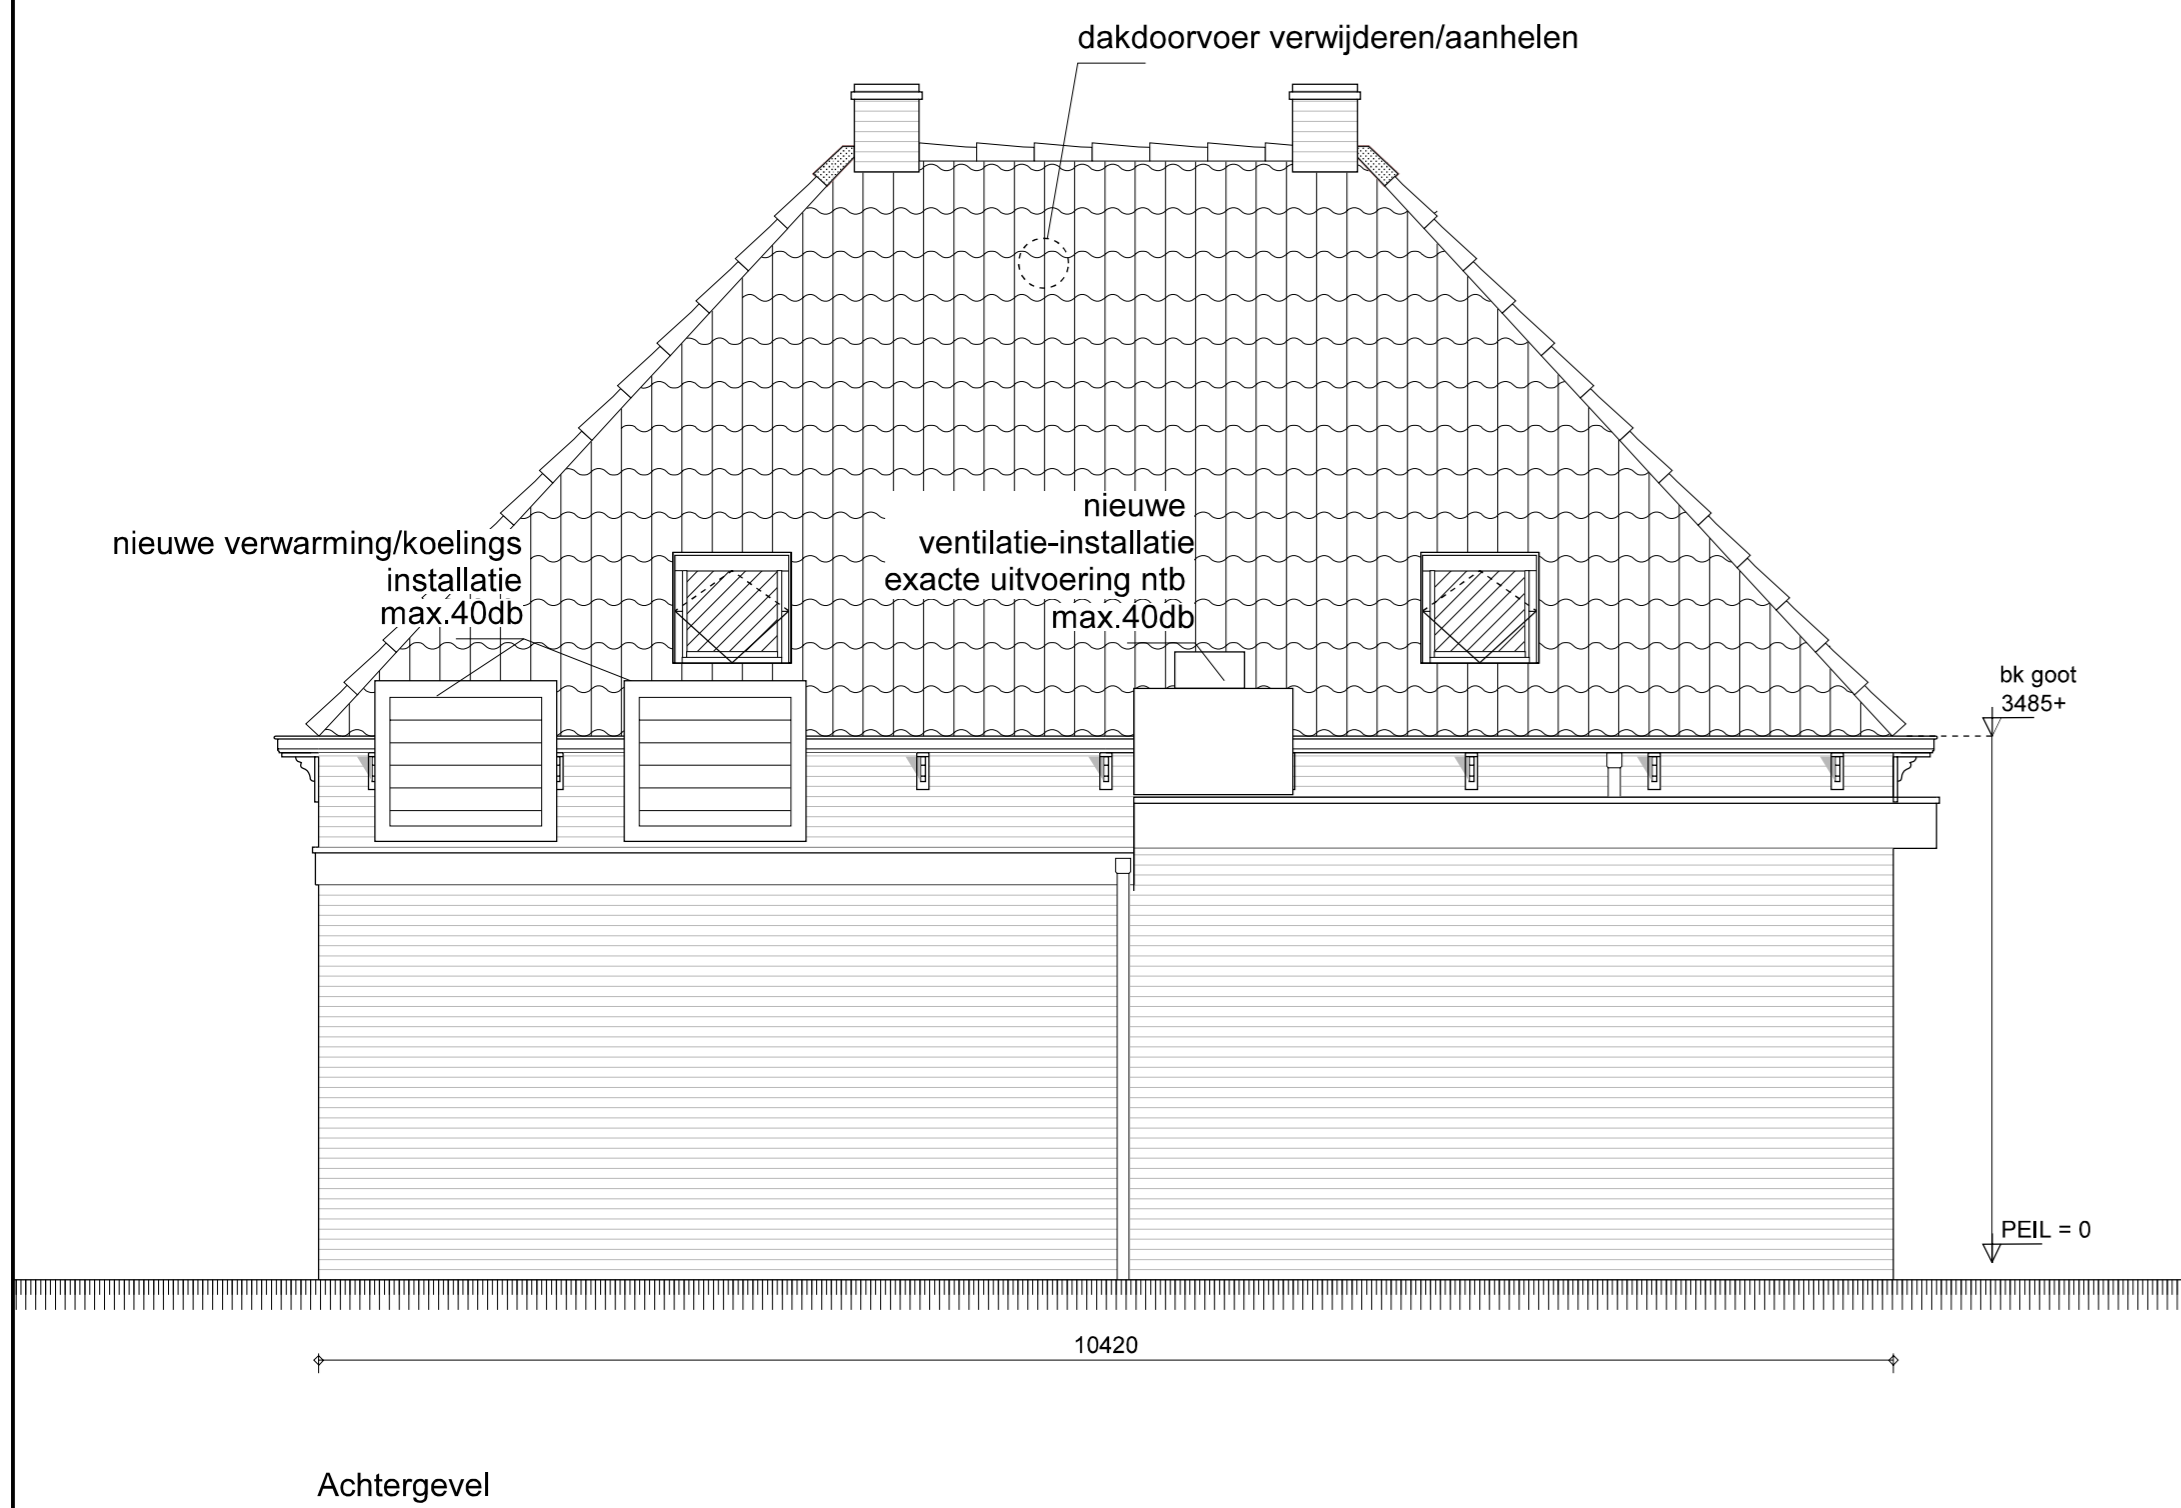

- merk H bestaande deur dichtzetten geluidwerend en brandwerend 15min.wbdbo)
- merk G bestaande pui aanpassen met nieuwe deur , geluidwerend en brandwerend 15min.wbdbo

- bovenste lagen metselwerk "voorhuis" opnieuw opmetselen, en voegwerk gehele rechterzijgevel vernieuwen.
- kozijnmerk L dichtmetselen
- kozijnmerken J en K vernieuwen (brandwerend 15min.wbdbo en vzw diffuus glas)

- in-vulling kozijnmerk H en G, kleur deuren donkergroen als bestaand
- bestaande kleur ramen, deuren en zijwang dakkapel is donkergroen

Alle maatvoering in het werk te controleren c.q bepalen

gewijzigd	A 13-09-2023			
project	Verbouwing cafe Willem Barentszstraat 19 West-Terschelling			
opdrachtgever	Dhr. [redacted] en mevvr. [redacted]			
omschrijving	Bestektekening gevelaanzichten nieuwe situatie			

Kleur- en materiaalstaat

Omschrijving	Materiaal	Kleur
baksteen "voorhuis"	vechtformaat	geel
baksteen aanbouw	vaalformaat	geel
dakbedekking	Oudhollandes pan keramisch	rood
dakbedekking aanbouw	bitumineus	grijs
dakbedekking dakkapel	zink	grijs
kozijnen	hout	wit
ramen	hout	donkergroen
deuren	hout	donkergroen
gevelbekleding dakkapel	rabat	donkergroen