


2x12,5mm Knauf Diamond
dampdichte folie
stijl- en regelwerk
150mm minerale
Rc>1,4m2K/W(vervangen isolatie)

nieuwe wandopbouw;
-2x12,5mm gipsvezelplaat
-dampremmende folie
-stijl- en regelwerk
-150mm isolatie
-waterkerende folie
-bestaand metselwerk
Rc>1,4m2K/W(vervangen isolatie)

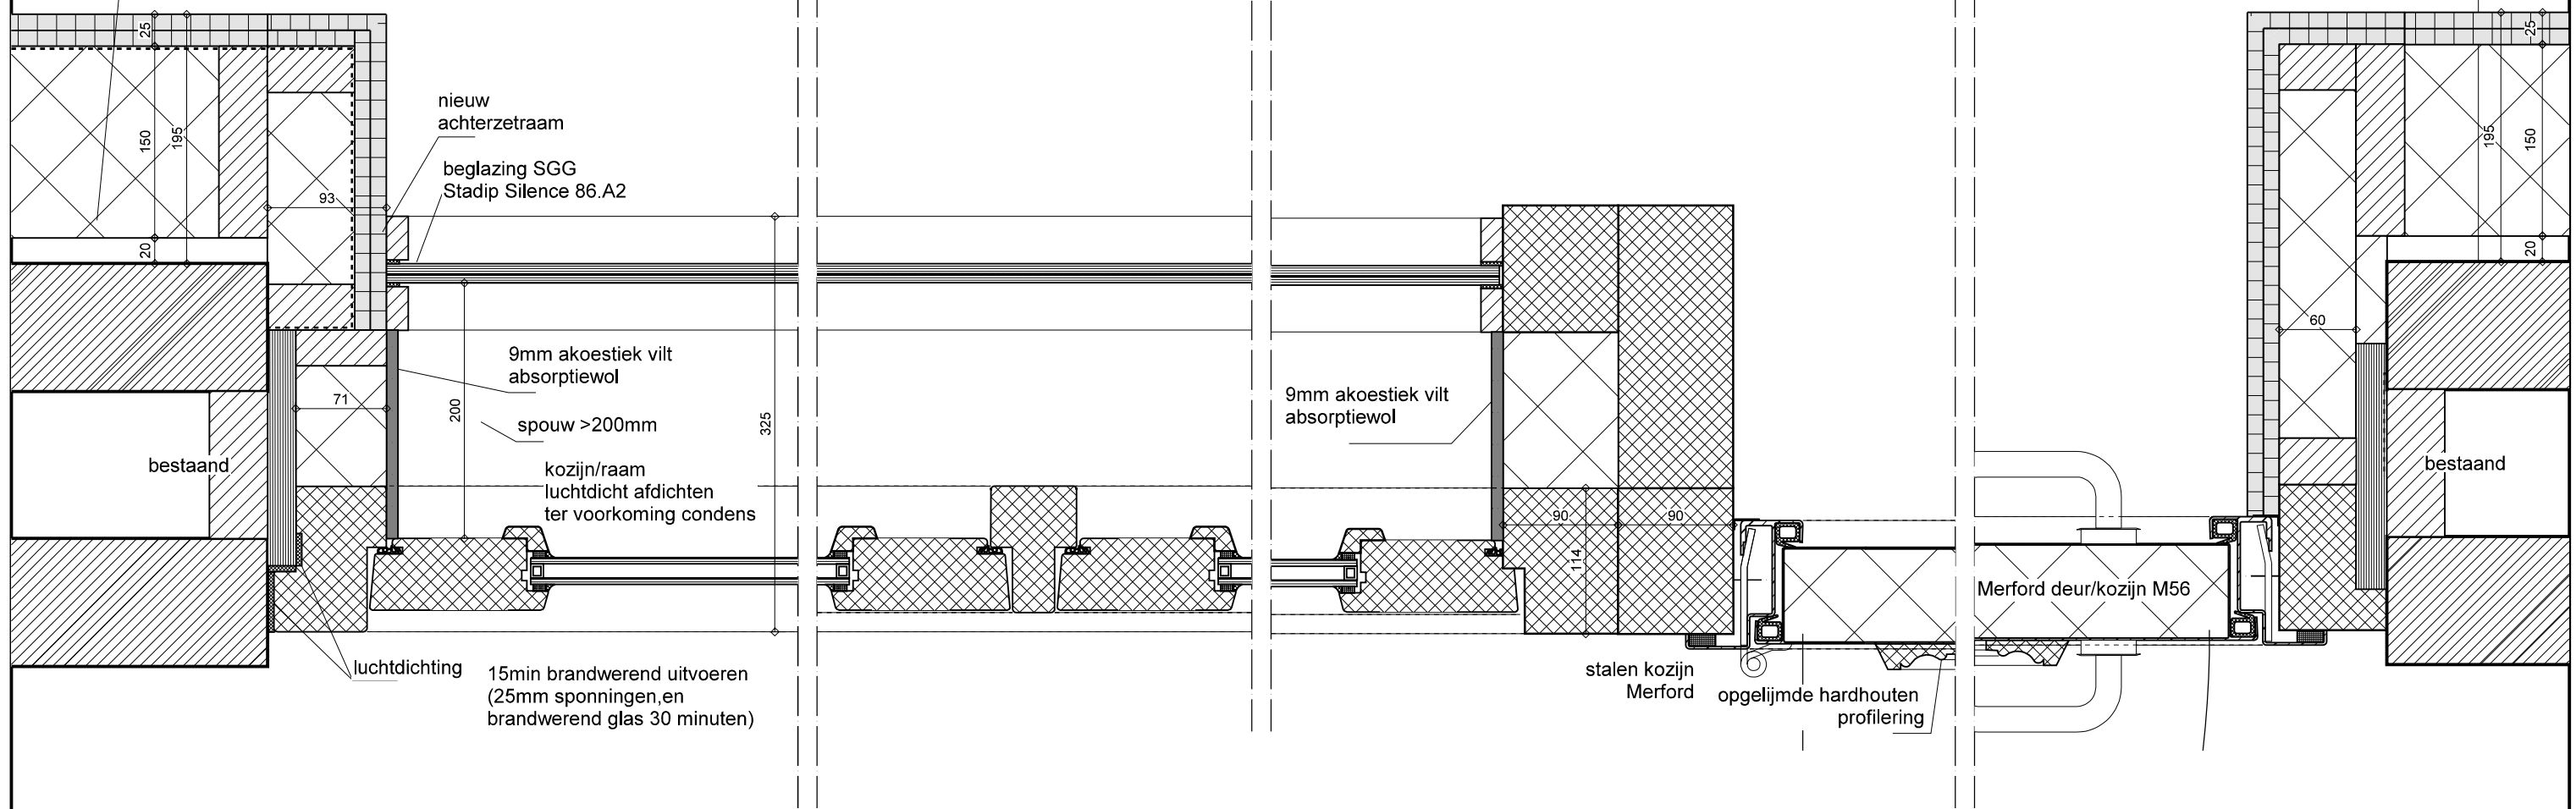

gewijzigd	
project	Verbouwing cafe Willem Barentszstraat 19 West-Terschelling
opdrachtgever	Dhr. [redacted] en mevr. [redacted]

refs	22179-vo
schaal	1:5
getekend	[redacted] datum 13-09-2023



Wagengouw 12
1151 EG Broek in Waterland
tel. [redacted]
email: [redacted]

werk	22179	detail	7
------	-------	--------	---