



Alle maatvoering in het werk te controleren c.q. bepalen

gewijzigd					
project	Verbouwing cafe Willem Barentszstraat 19 West-Terschelling				
opdrachtgever	Dhr. [redacted] en mevr. [redacted]				
omschrijving	Aanvraag omgevingsvergunning principe details				
	Wagengouw 12 1151 EG Broek in Waterland tel. [redacted]	refs. 22179-vo01 schaal 1:5 getekend [redacted] datum 16-05-2023			
		werk 22179	tekening	ao-001	

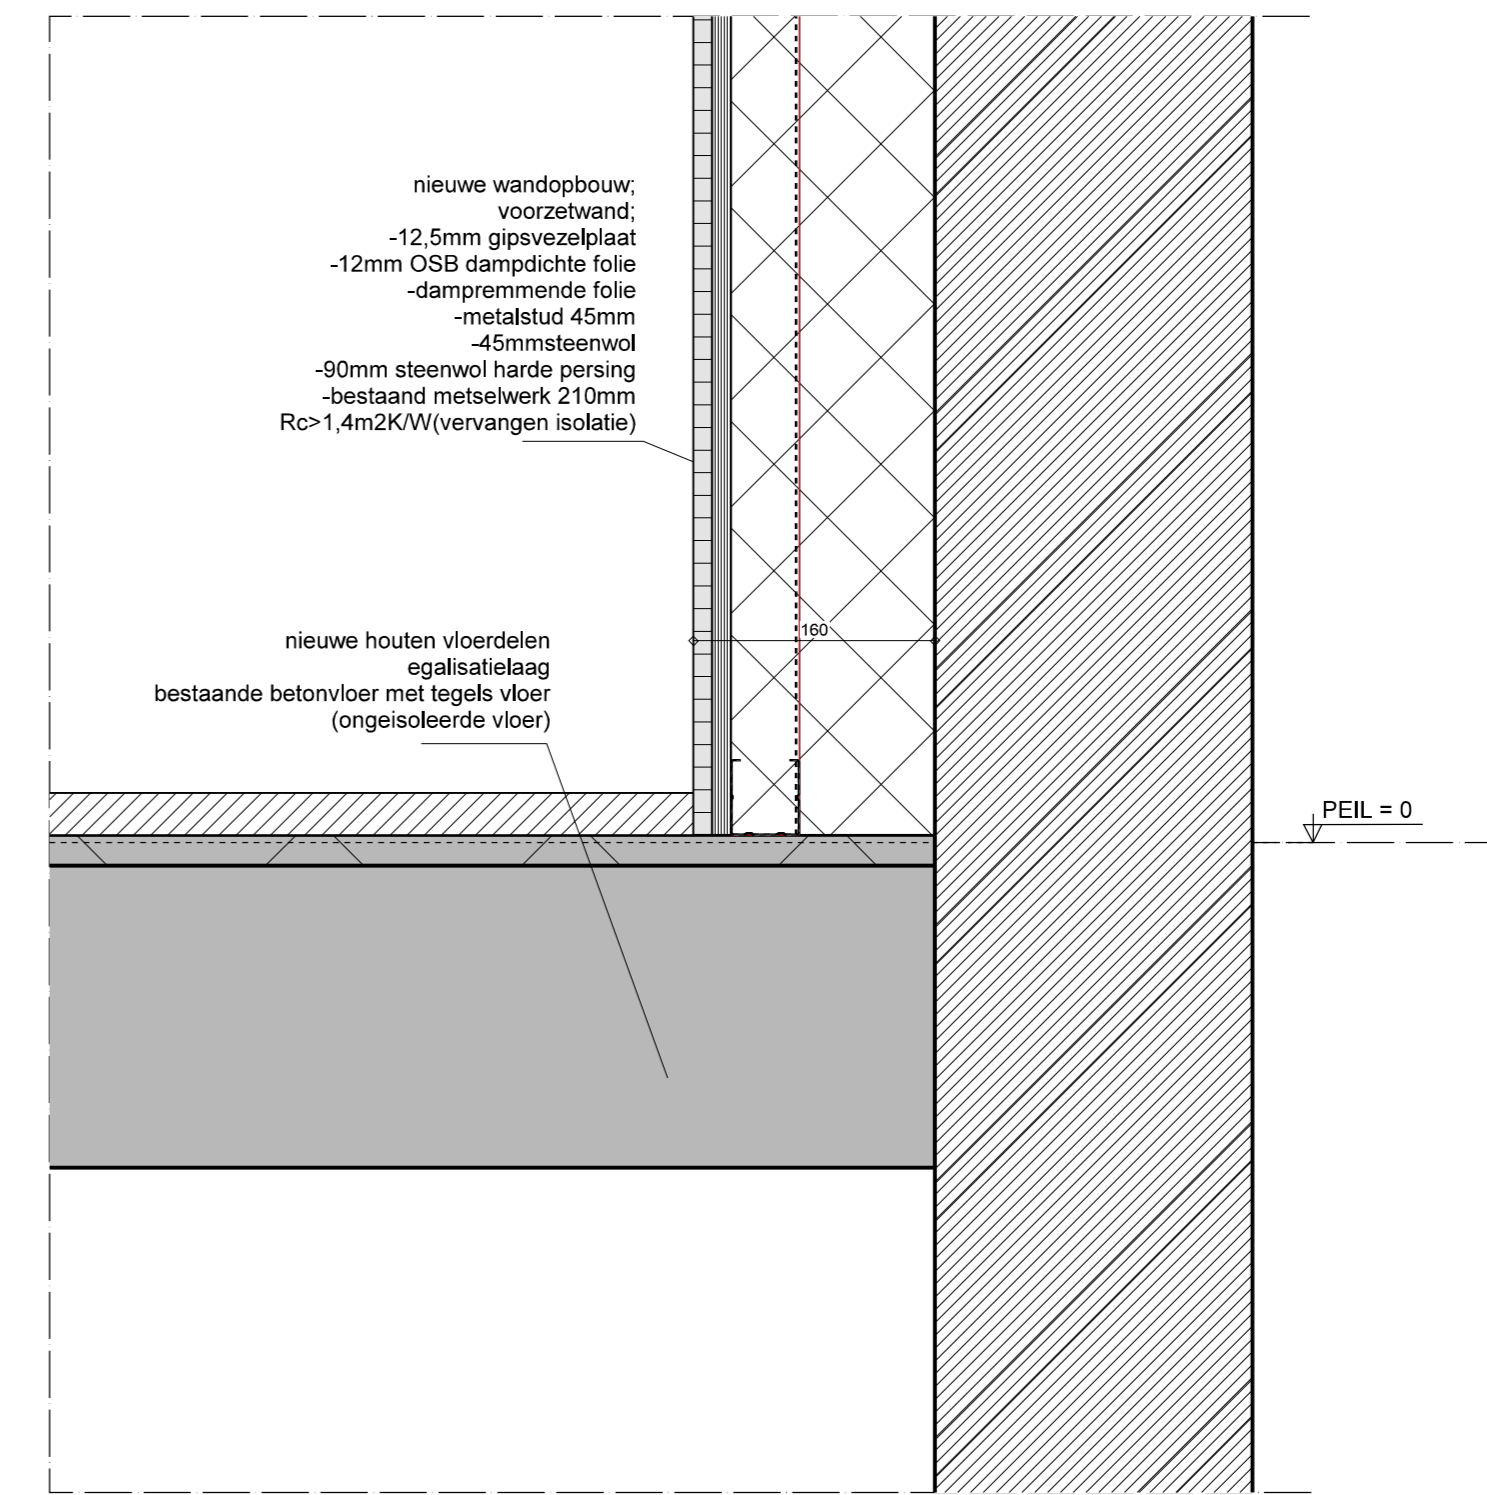


voorzetwand nieuwe situatie

gewijzigd					
project	Verbouwing cafe Willem Barentszstraat 19 West-Terschelling				
opdrachtgever	Dhr. [redacted] en mevr. [redacted]				
	Wagengouw 12 1151 EG Broek in Waterland [redacted]	refs. 22179-vo schaal 1:5 getekend [redacted] datum 16-05-2023			
		werk 22179	detail	1	

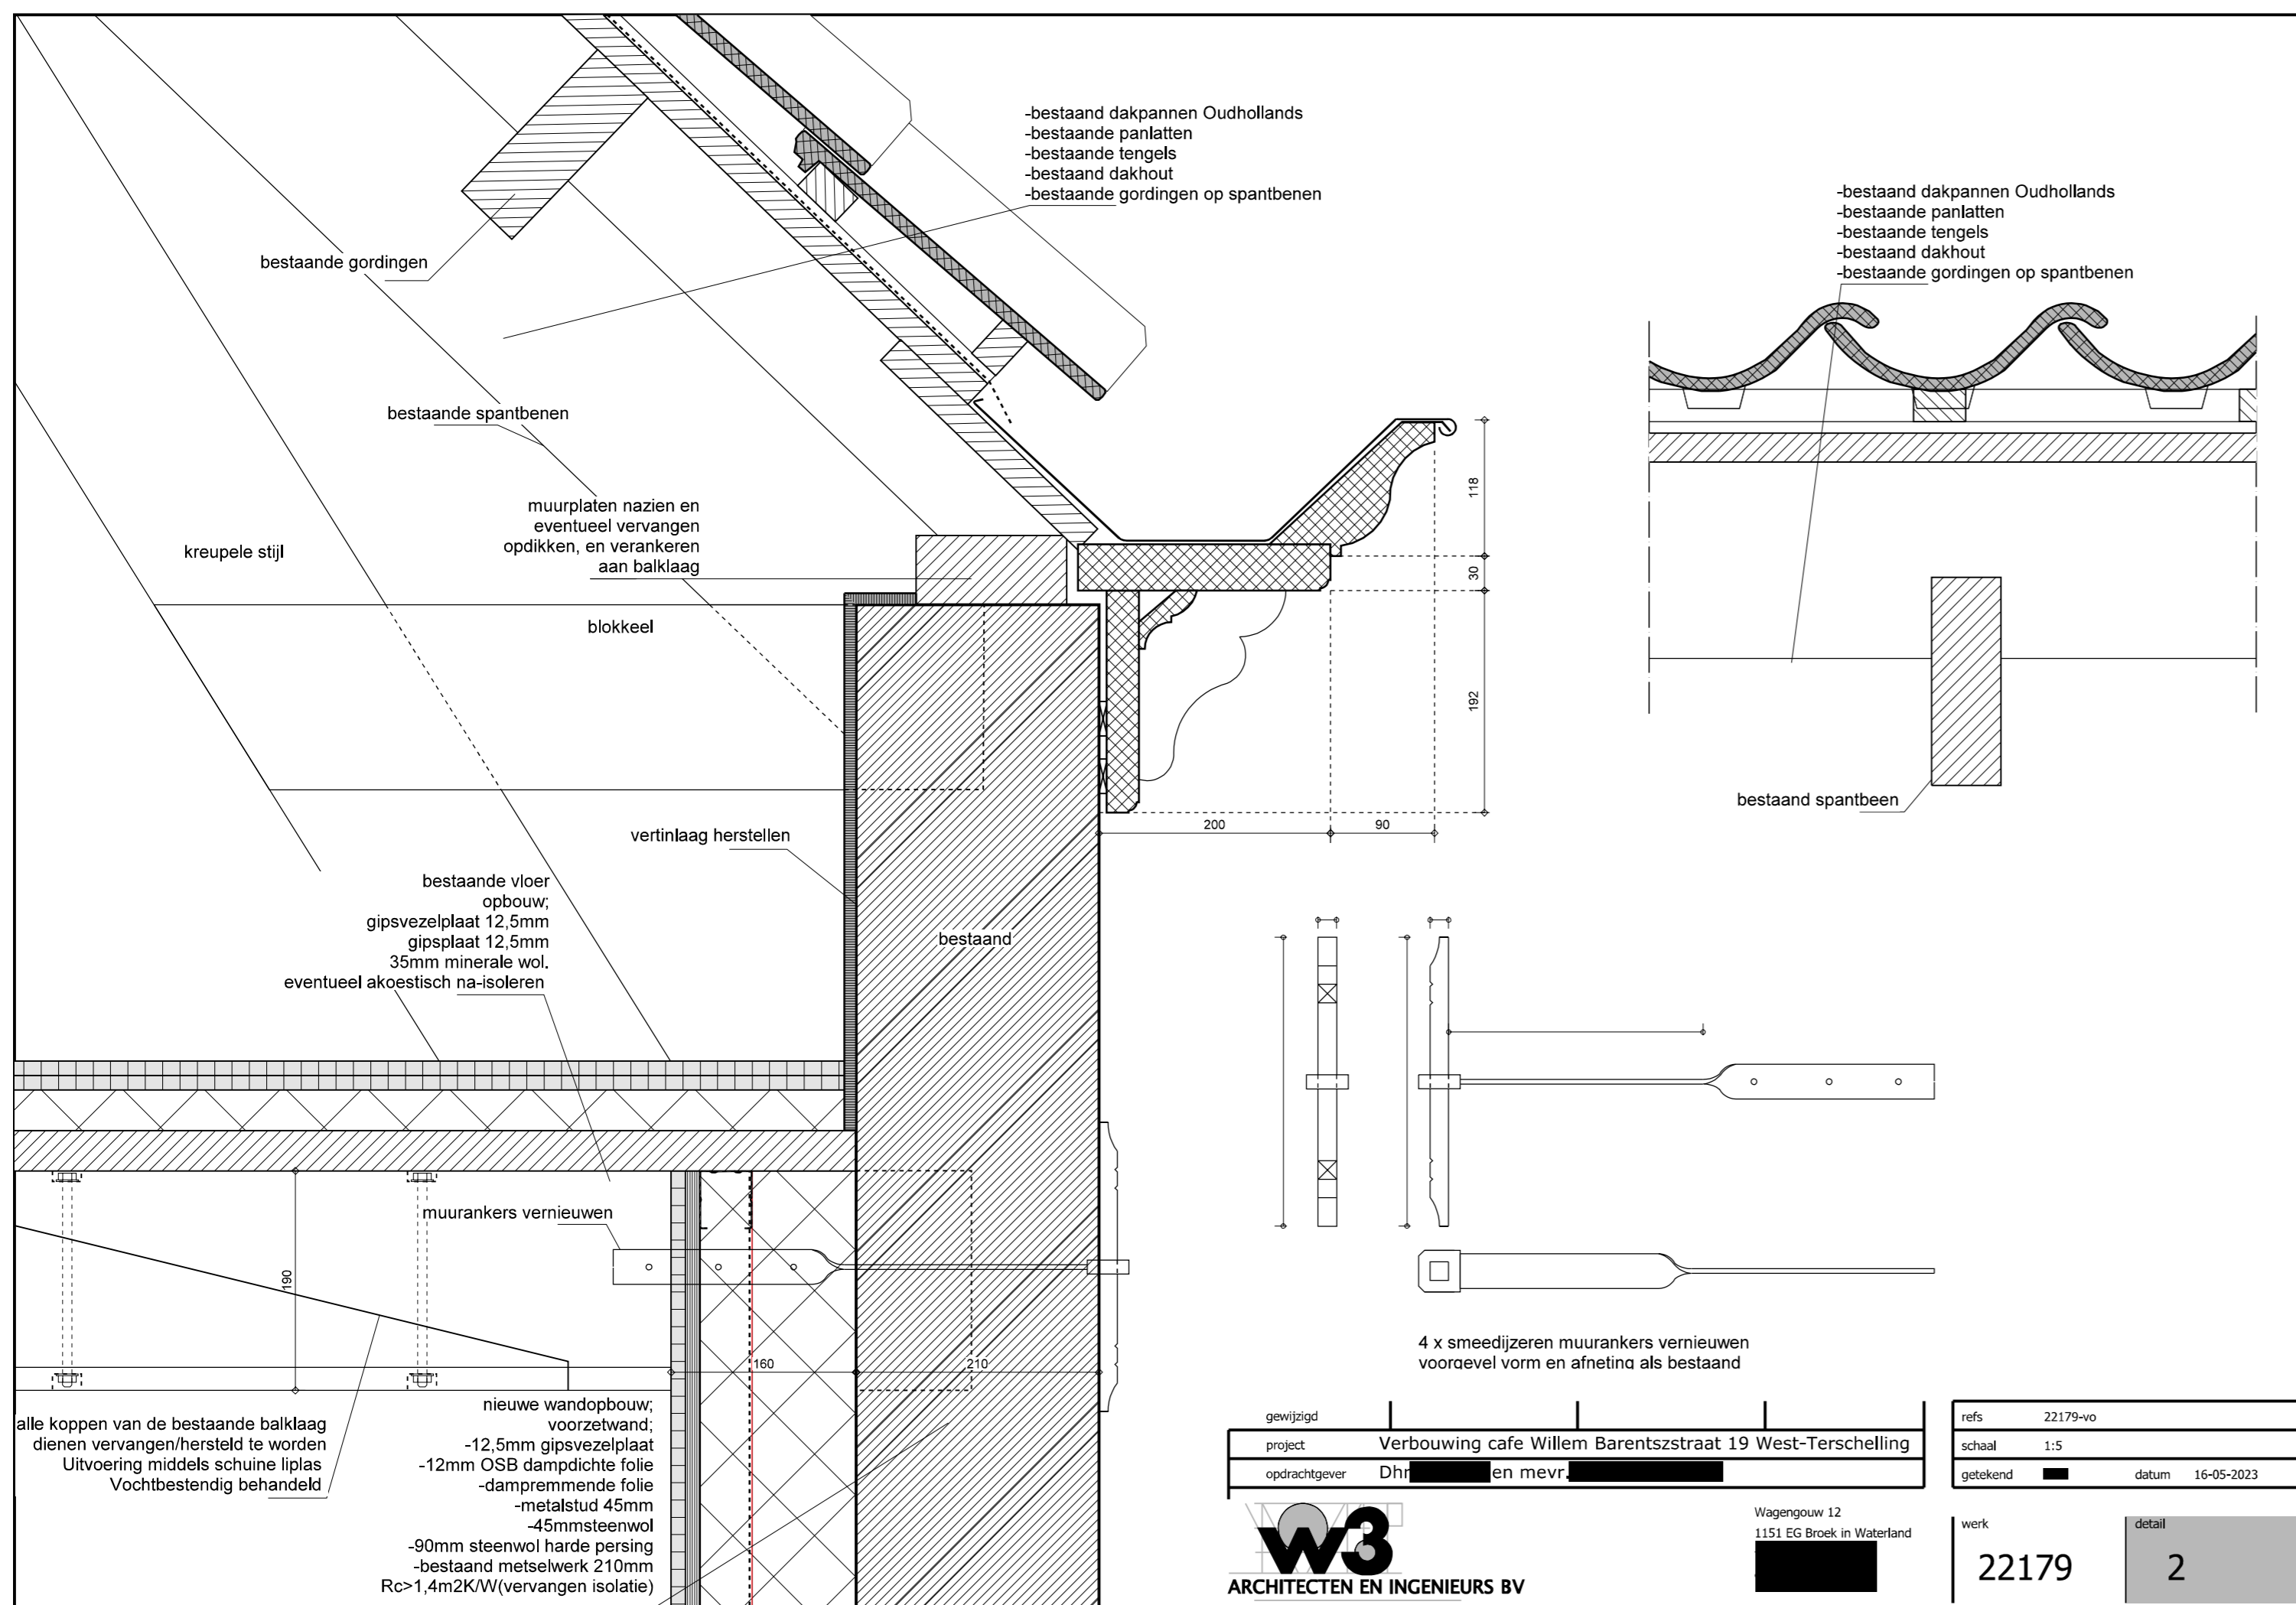


gewijzigd					
project	Verbouwing cafe Willem Barentszstraat 19 West-Terschelling				
opdrachtgever	Dhr. [redacted] en mevr. [redacted]				
	Wagengouw 12 1151 EG Broek in Waterland [redacted]	refs. 22179-vo schaal 1:5 getekend [redacted] datum 16-05-2023			
		werk 22179	detail	2	

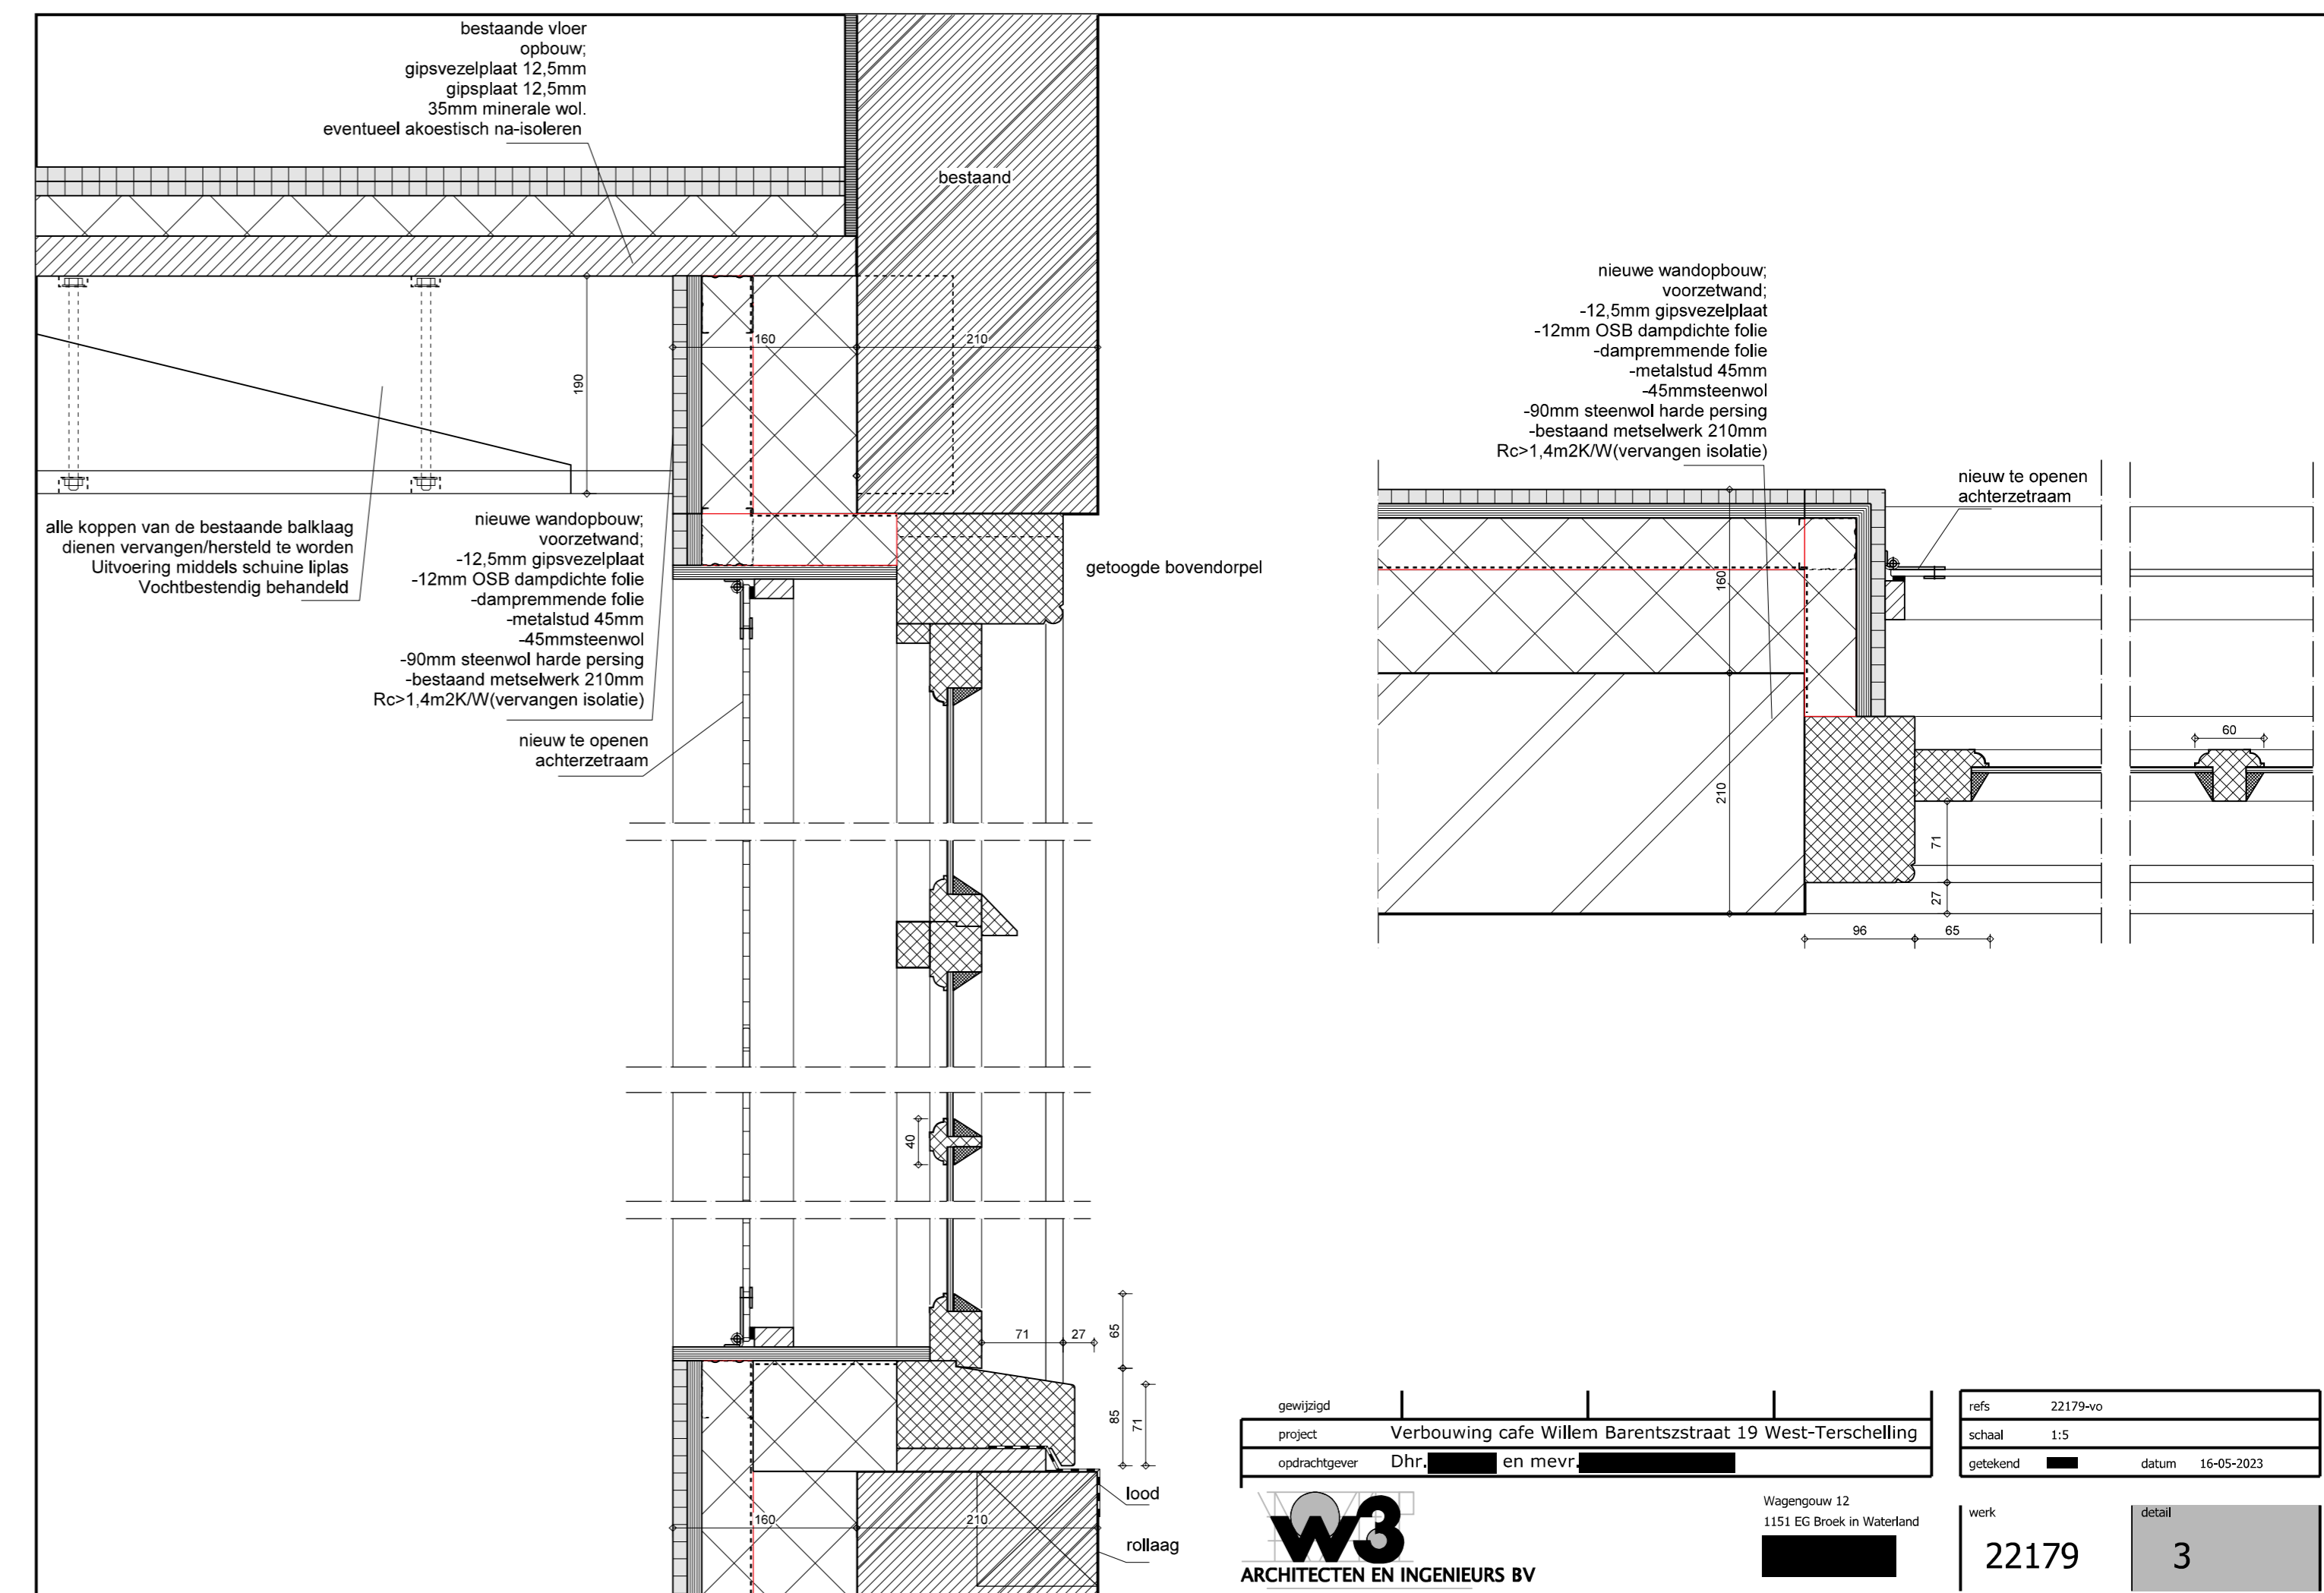

gewijzigd					
project	Verbouwing cafe Willem Barentszstraat 19 West-Terschelling				
opdrachtgever	Dhr. [redacted] en mevr. [redacted]				
	Wagengouw 12 1151 EG Broek in Waterland [redacted]	refs. 22179-vo schaal 1:5 getekend [redacted] datum 16-05-2023			
		werk 22179	detail	3	



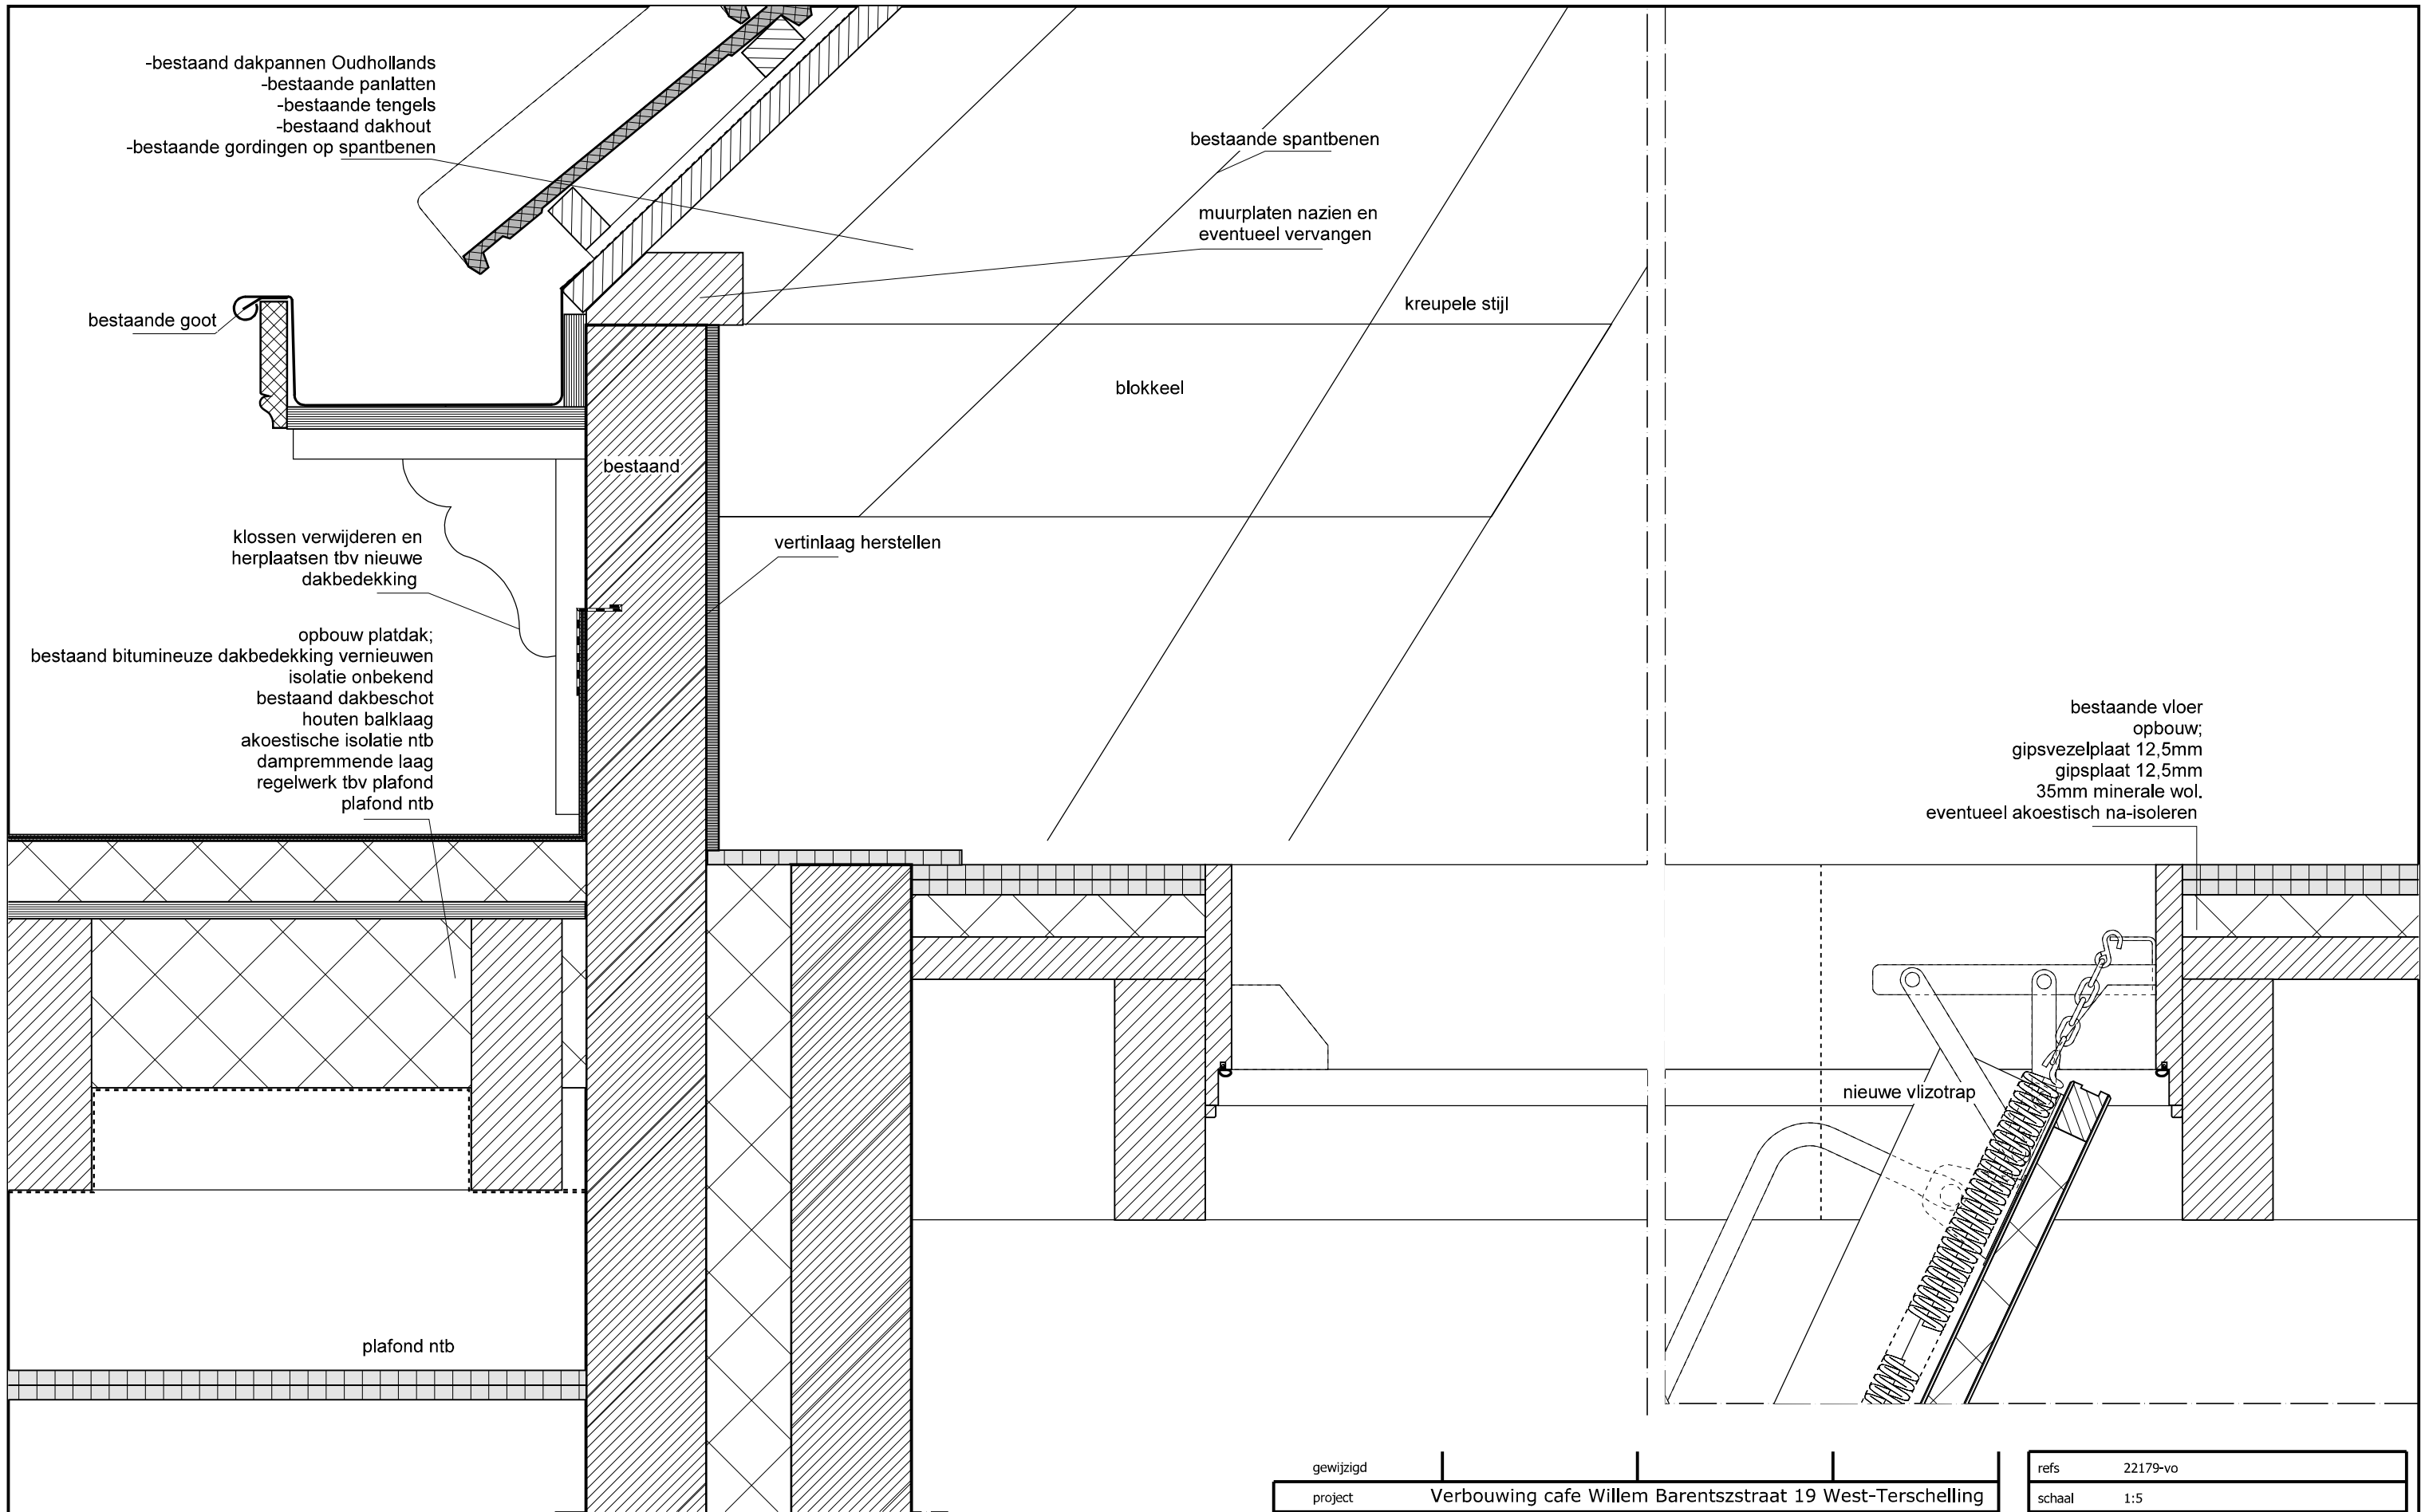

gewijzigd	
project	Verbouwing cafe Willem Barentszstraat 19 West-Terschelling
opdrachtgever	Dhr. [redacted] en mevr. [redacted]

refs	22179-vo
schaal	1:5
getekend	[redacted]
datum	16-05-2023


ARCHITECTEN EN INGENIEURS BV

Wagengouw 12
 1151 EG Broek in Waterland
 [redacted]

werk	22179	detail	4
------	-------	--------	---