

# KERVELPLEIN EN HOOFDWEG WESTERHAAR VRIEZENVEENSEWIJK



odin

LANDSCHAPSONTWERPERS



## SCENARIO'S KERVELPLEIN EN HOOFDWEG

# INHOUD

1. WENSEN VAN HET DORP

2. INSPIRATIE DORP EN LANDSCHAP

3. STRUCTUUR PLANGEBIED

4. SCENARIO'S

5. SAMENVATTING




# I. WENSEN VANUIT HET DORP

- HET CENTRUM VERGROENEN
- VOLDOENDE PARKEERMOGELIJKHEDEN
- VERKEERSVEILIGHEID / LAGERE SNELHEID
- SOCIALE VEILIGHEID



## 2. INSPIRATIE DORP EN LANDSCHAP

### STRUCTUURVISIE

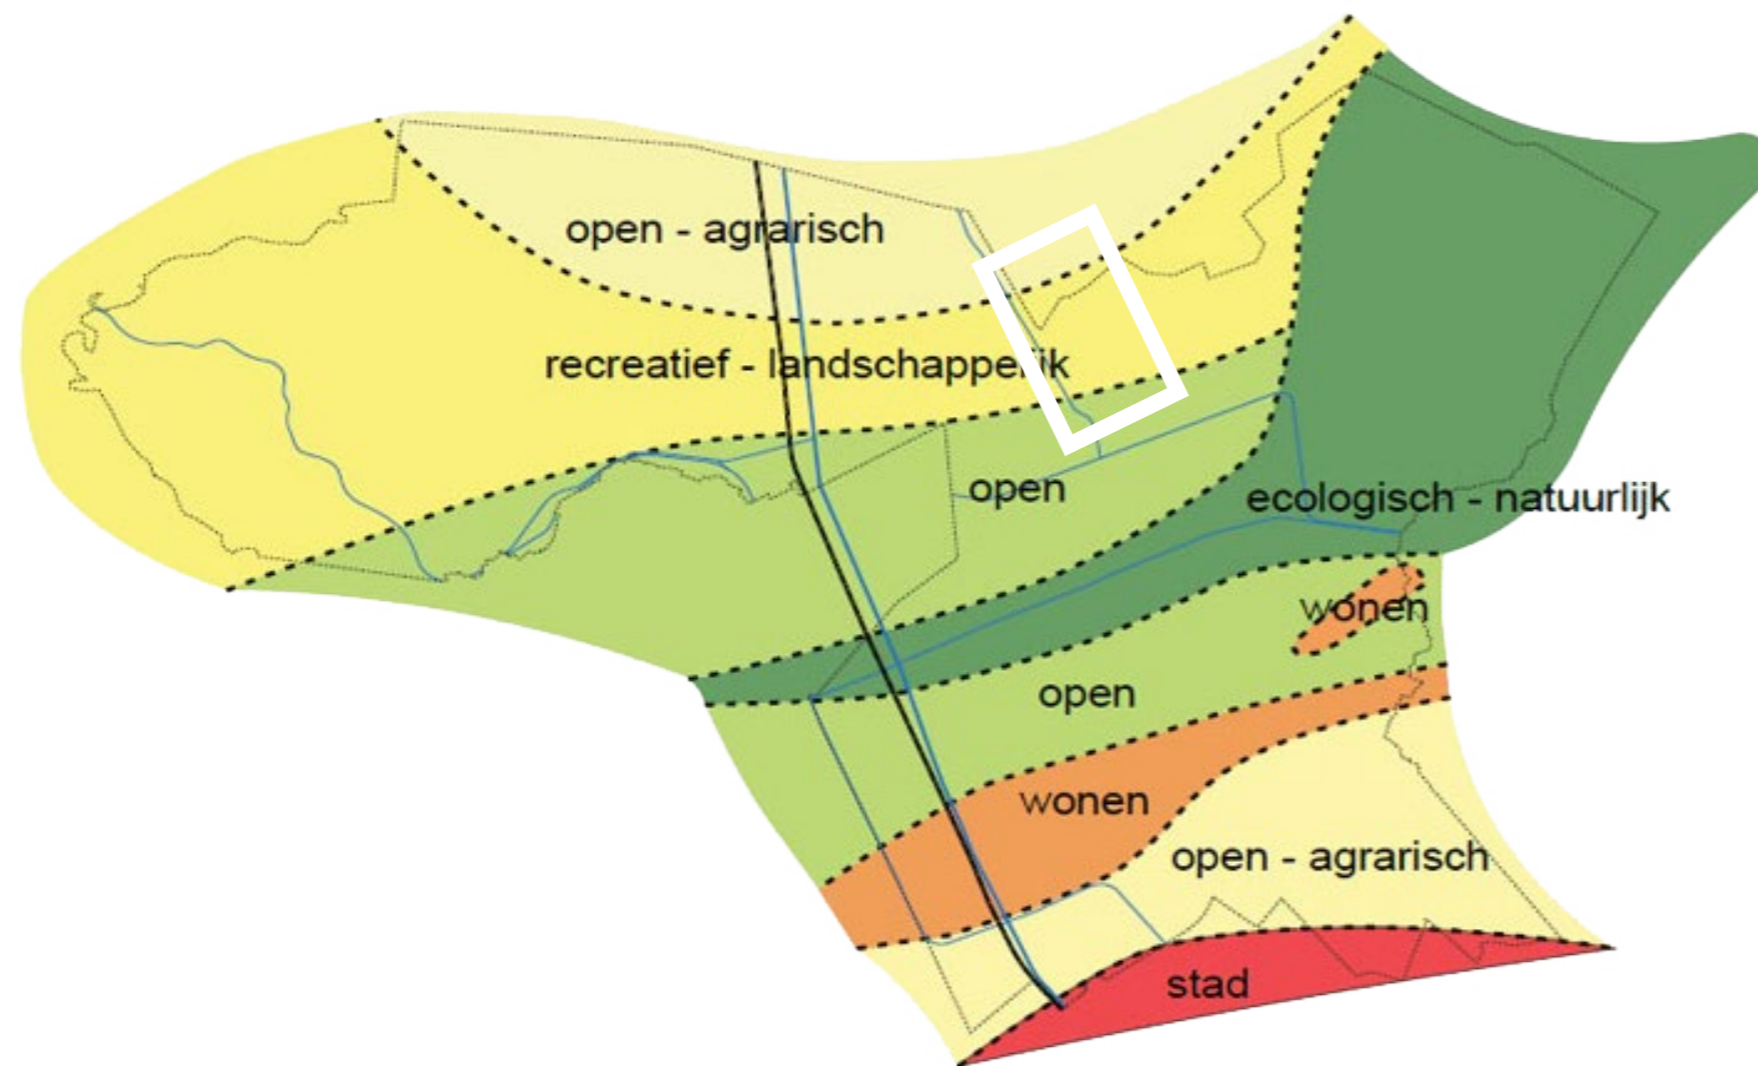

### STRUCTUURVISIE TWENTERAND

JULI 2011



gemeente  
Twenterand

- HERKENBAARHEID LANDSCHAP
- EIGEN IDENTITEIT
- BEHOUD, HERSTEL EN ACCENTUEREN






## HISTORIE EN ONTWIKKELING



1850

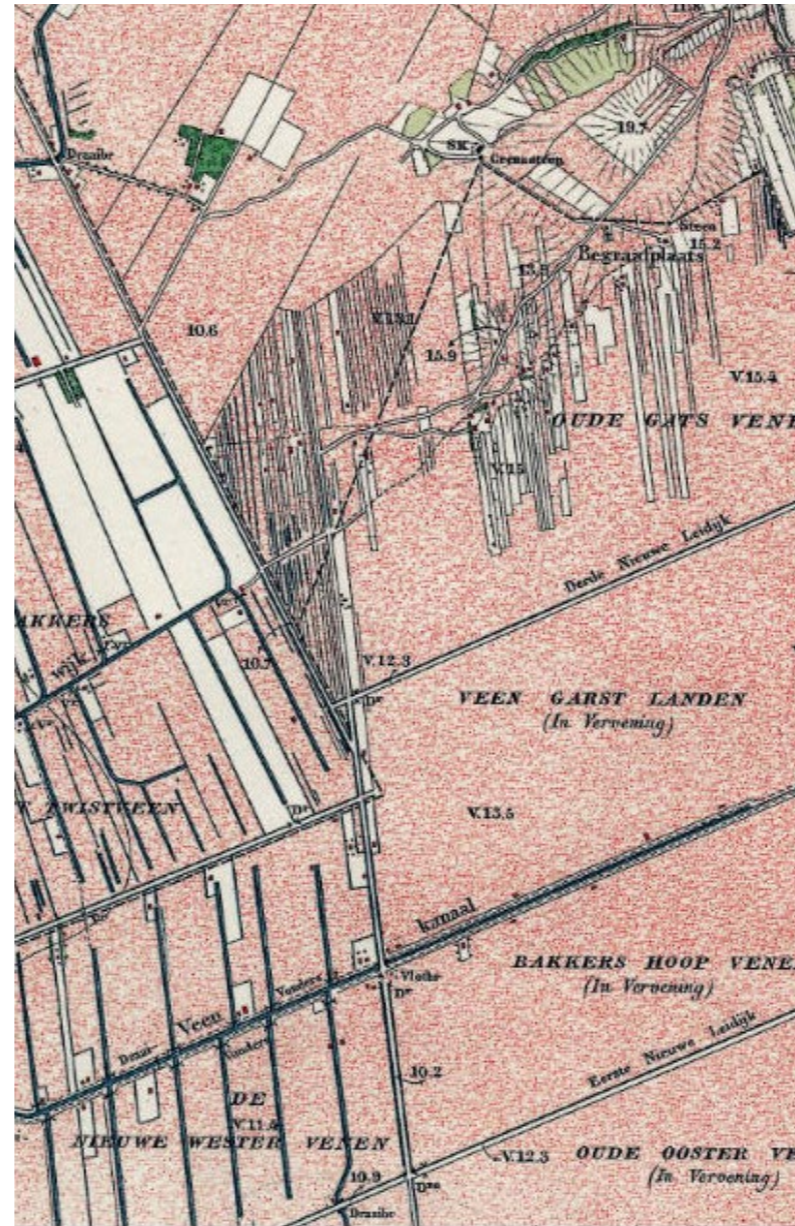

1920

WESTERHAAR-  
VRIEZENVEENSEWIJK


IS EEN SAMENVOEGING EN IS  
VAN OORSPRONG:

- DEELS EEN AGRARISCH DORP  
WESTERHAAR
- EN DEELS EEN VEENDORP  
VRIEZENVEENSEWIJK





AGRARISCH VEENDORP

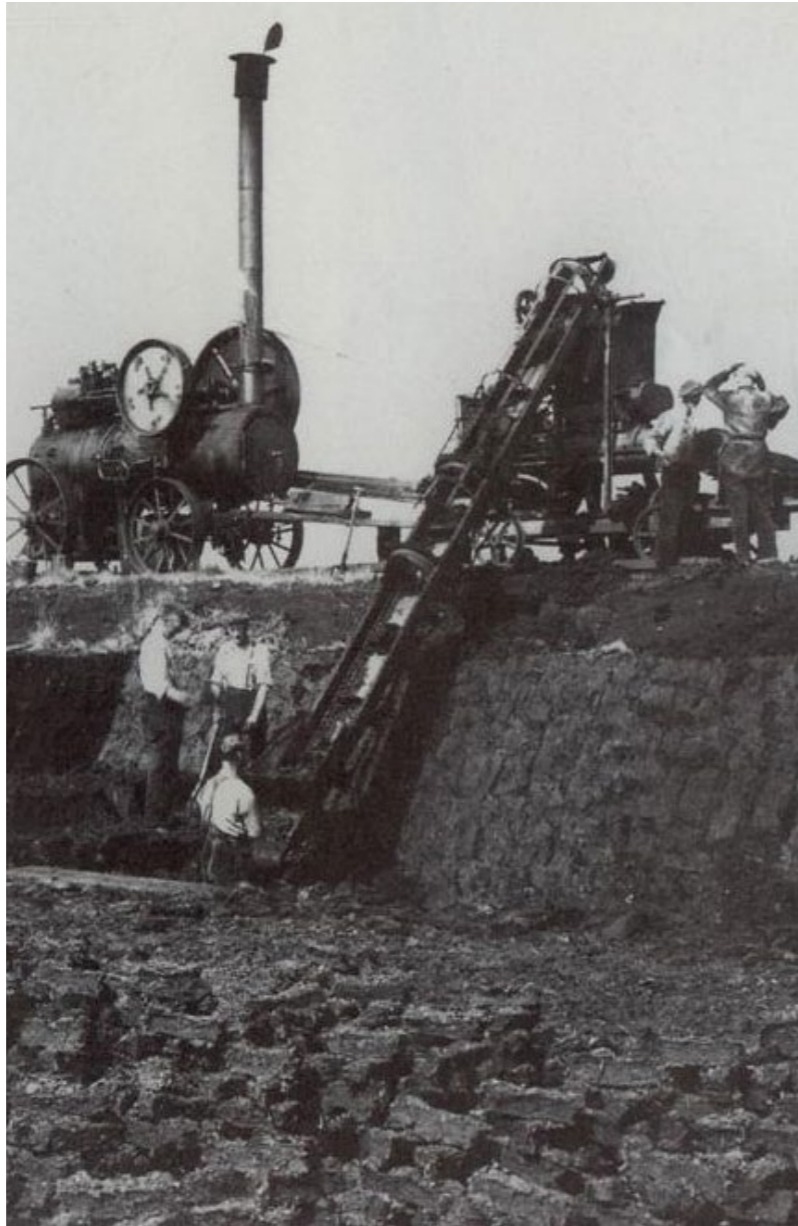

Turfwinning



Turf vervoer per boot




Hoofdweg






# HISTORIE EN ONTWIKKELING

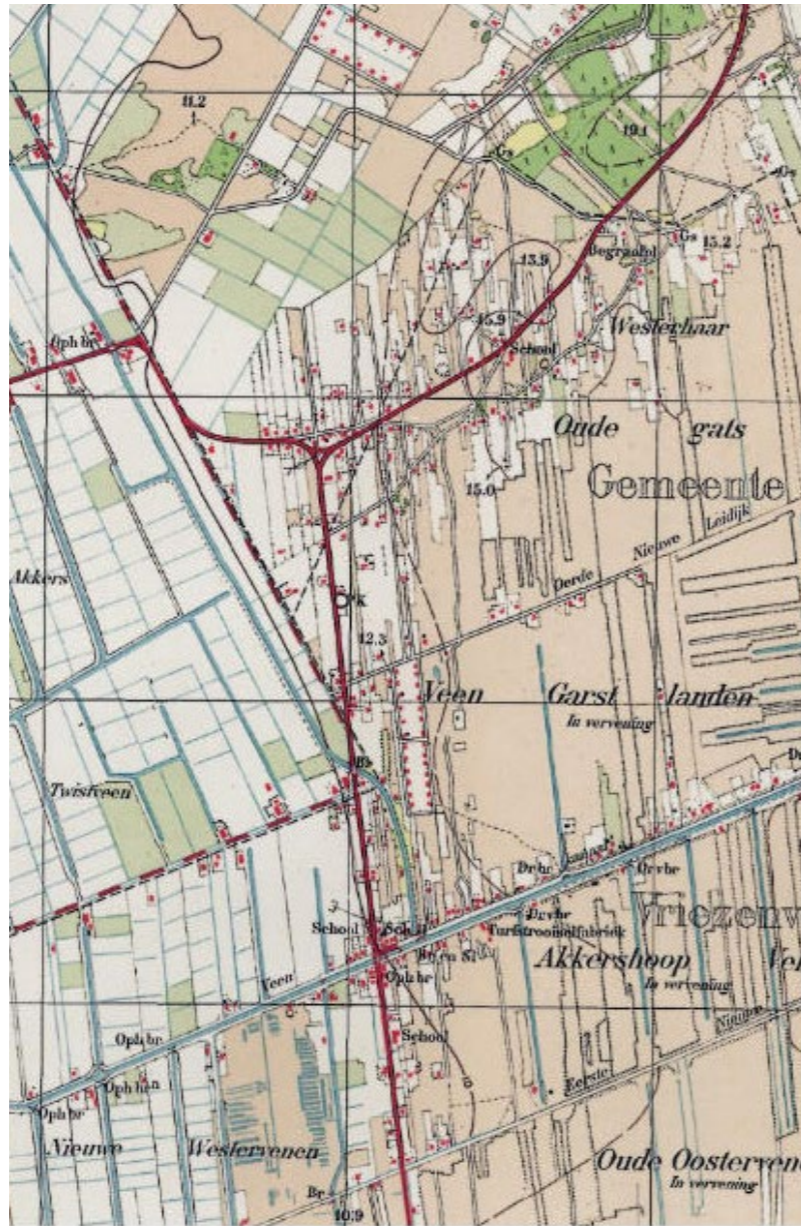

1950



2000

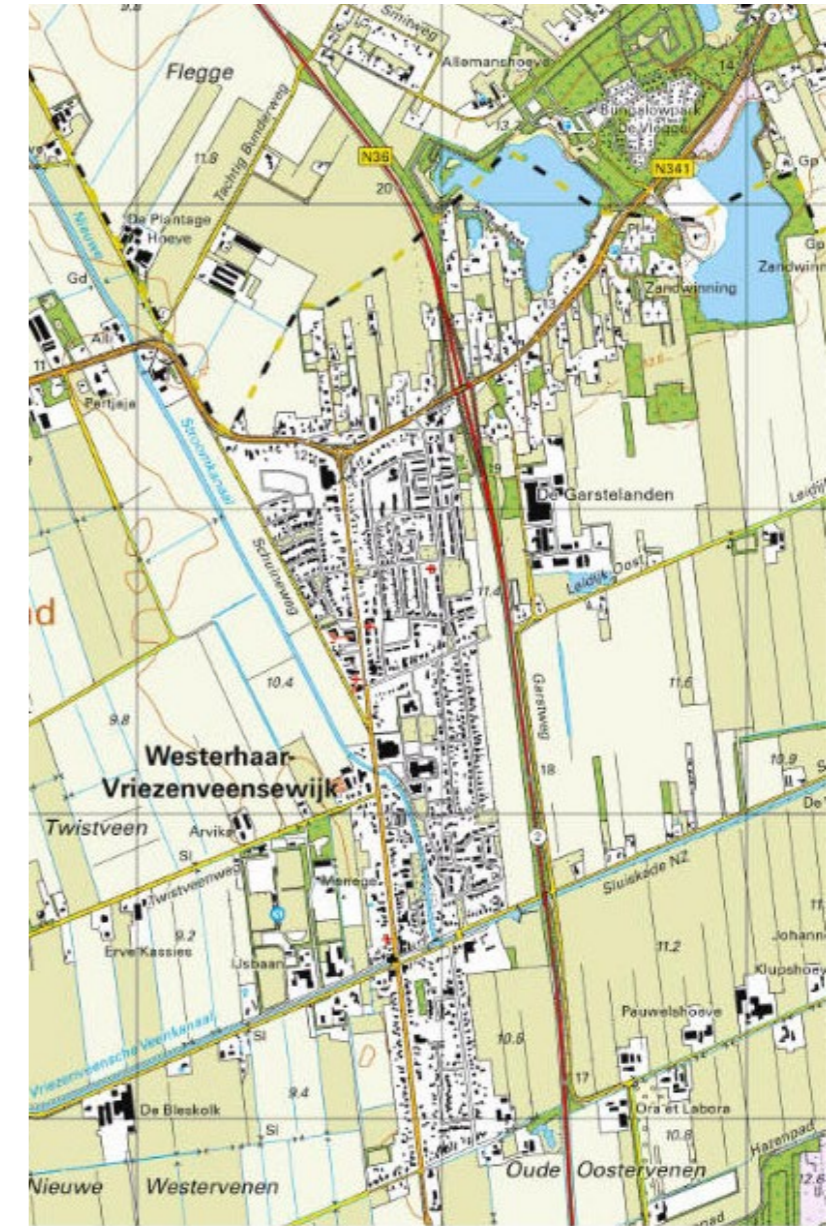

2020





KARAKTERISTIEKEN IN DE OMGEVING



Engbertsdijksvenen



Heideroute



Veenschapspad





### 3. STRUCTUUR PLANGEBIED

KENMERKENDE NOORD - ZUIDSTRUCTUUR


VEEL VOORZIENINGEN

GROTE RUIMTES WAAR SFEER EN DIVERSITEIT ONTBREEKT

BEGELEIDENDE BOOMSTRUCTUUR

WEINIG BEPLANTING OP HET MAAIVELD

VERBINDING MET HET LANDSCHAP

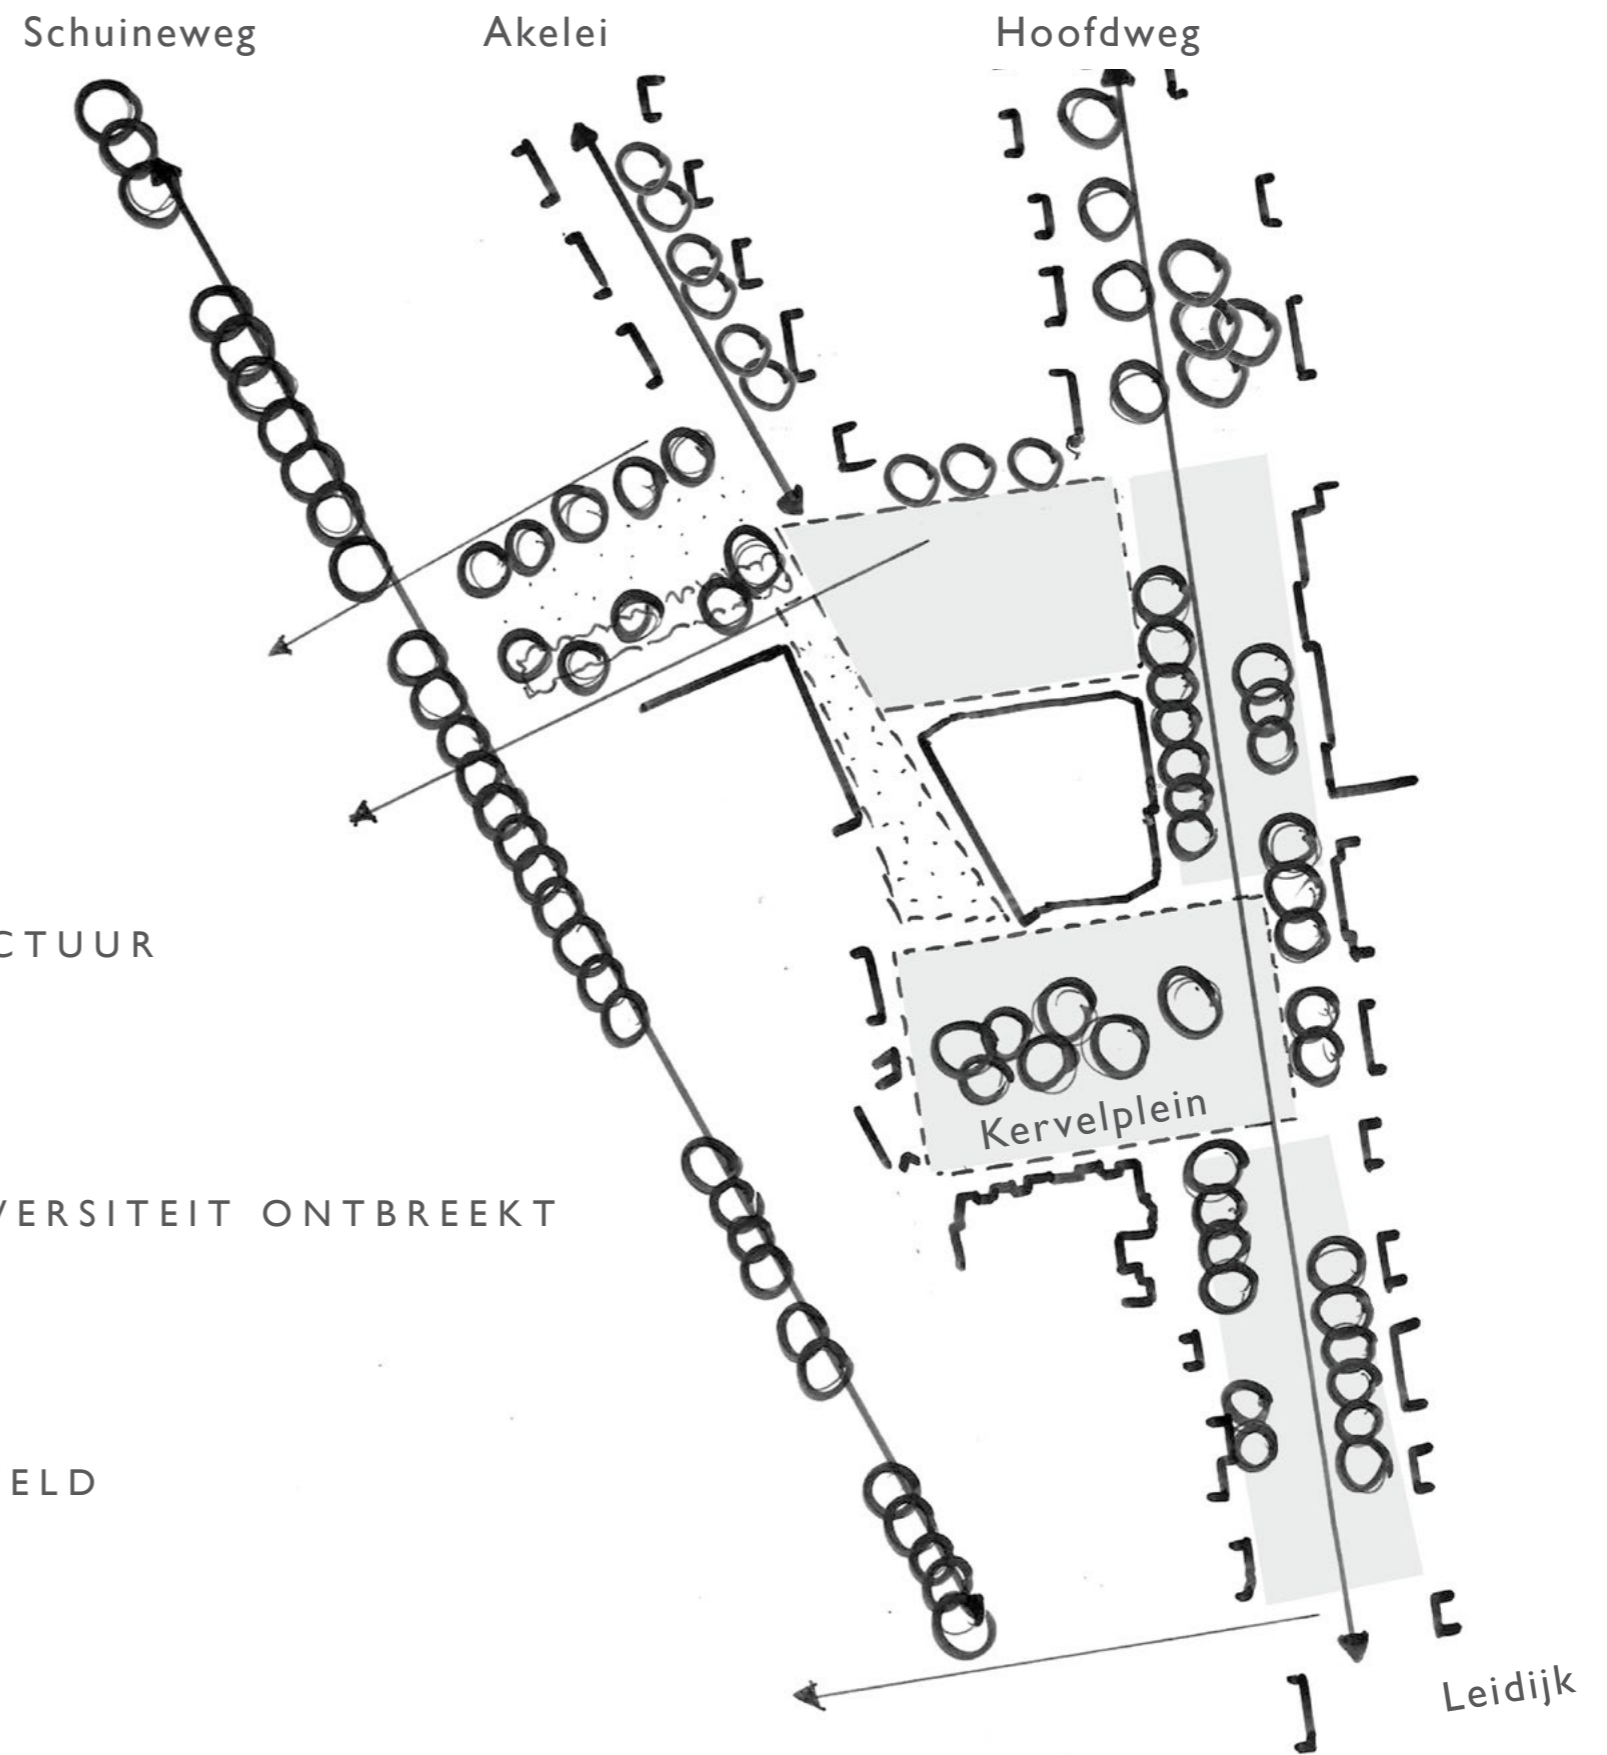

## 4. SCENARIO'S

### SCENARIO 1

'EENDUIDIG VERGROENEN  
MET EEN VLEUGJE LANDSCHAP'



### SCENARIO 2

'VERGROENEN MET EIGEN IDENTITEIT'



CONCEPT





# EENDUIDIG VERGROENEN MET VLEUGJE LANDSCHAP



CONCEPT

↑ N. Schaal 1:1000





# HOOFDWEG NOORD





KANS





# KERVELPLEIN





# HOOFDWEG ZUID






# SCENARIO I - SFEERBEELDEN - BEPLANTING







# SCENARIO I - SFEERBEELDEN - BEPLANTING

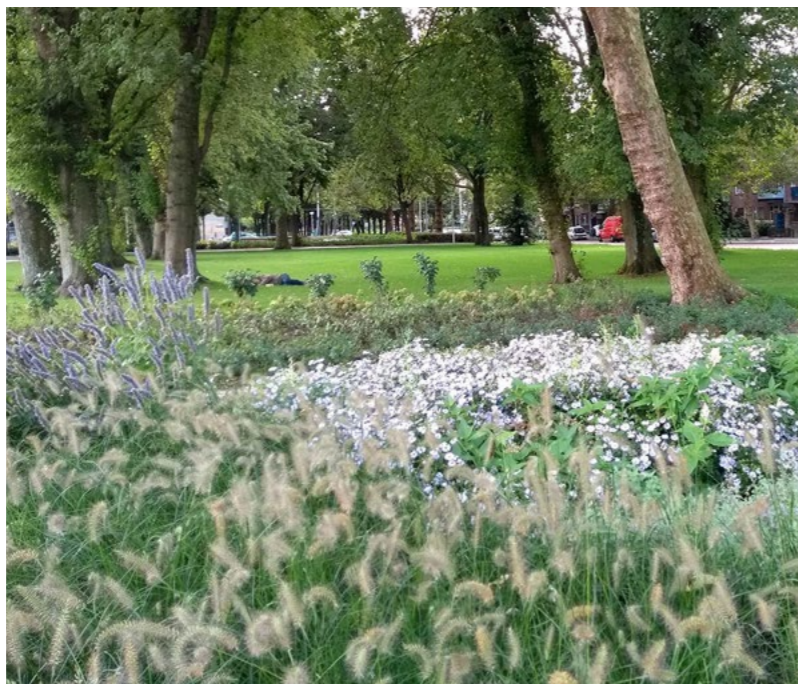





# SCENARIO I - SFEERBEELDEN - ELEMENTEN

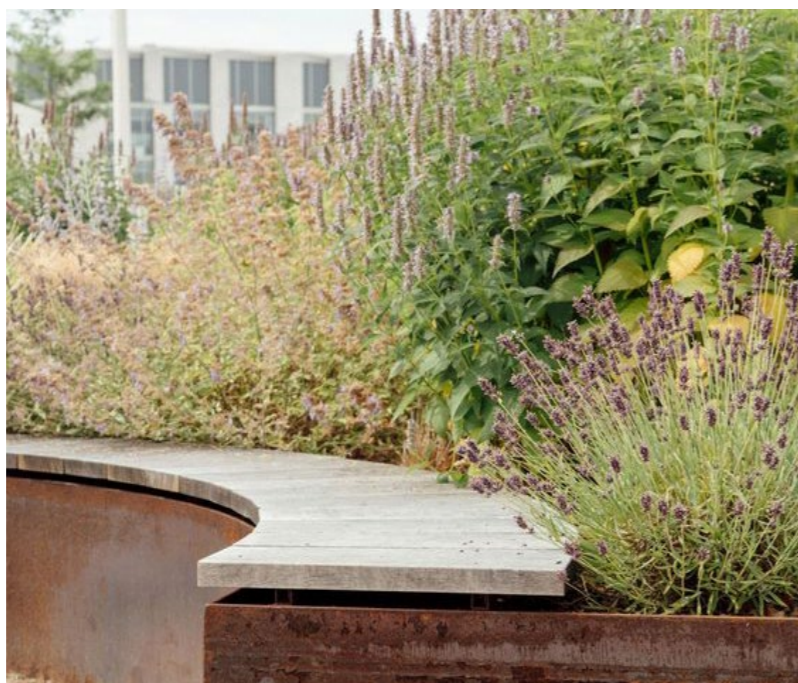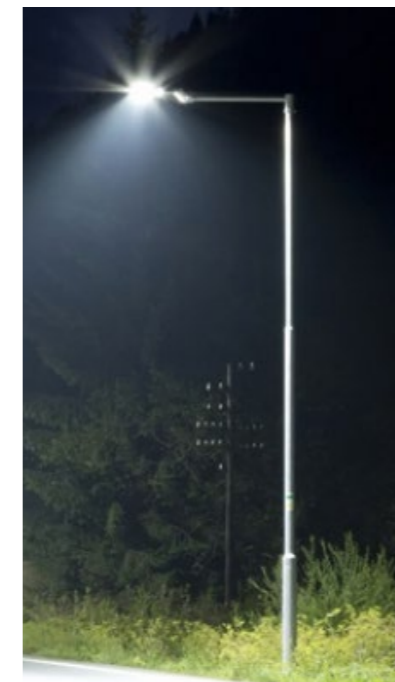



# SCENARIO I - SFEERBEELDEN - VERHARDING

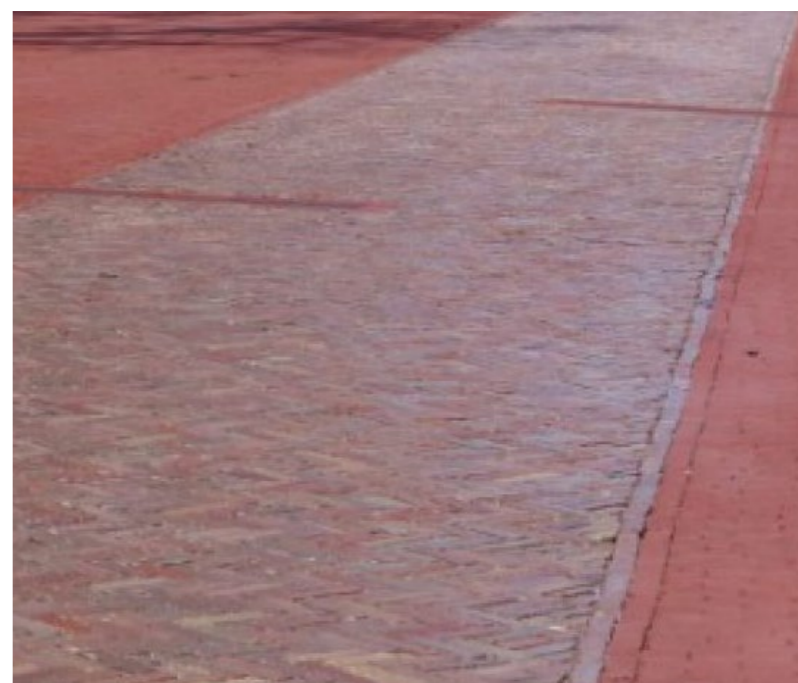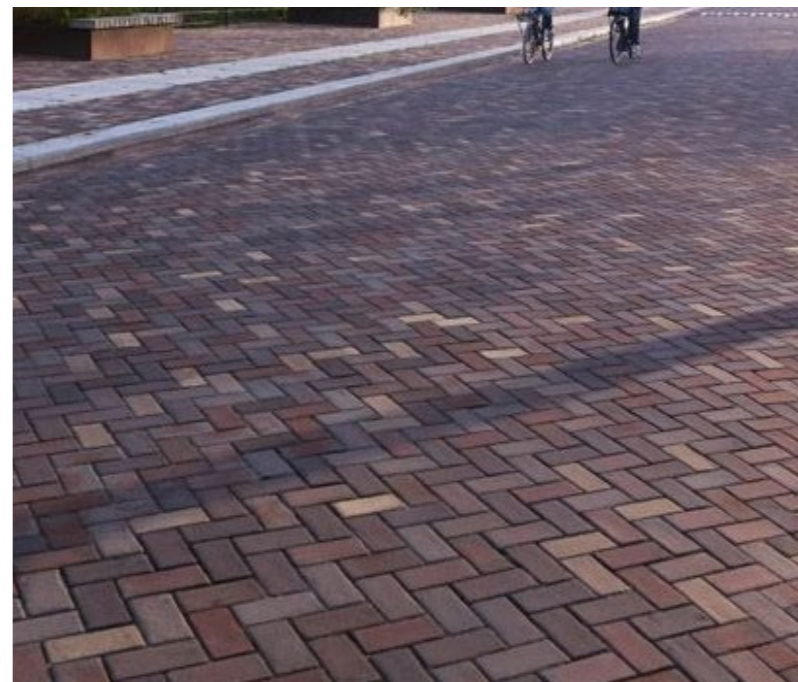



# BESTAANDE SITUATIE KERVELPLEIN





# VOORBEELD SCENARIO I KERVELPLEIN



EENDUIDIG VERGROENEN MET EEN 'VLEUGJE' LANDSCHAP





# BESTAANDE SITUATIE HOOFDWEG





# VOORBEELD SCENARIO I HOOFDWEG



EENDUIDIG VERGROENEN MET EEN 'VLEUGJE' LANDSCHAP





# VERGROENEN MET EIGEN IDENTITEIT



↑ N. Schaal 1:1000





# HOOFDWEG NOORD





KANS





# KERVELPLEIN





# HOOFDWEG ZUID





# SCENARIO 2 - SFEERBEELDEN - BEPLANTING





# SCENARIO 2 - SFEERBEELDEN - BEPLANTING





# SCENARIO 2 - SFEERBEELDEN - ELEMENTEN





# SCENARIO 2 - SFEERBEELDEN - VERHARDING






# BESTAANDE SITUATIE KERVELPLEIN





# VOORBEELD SCENARIO 2 KERVELPLEIN

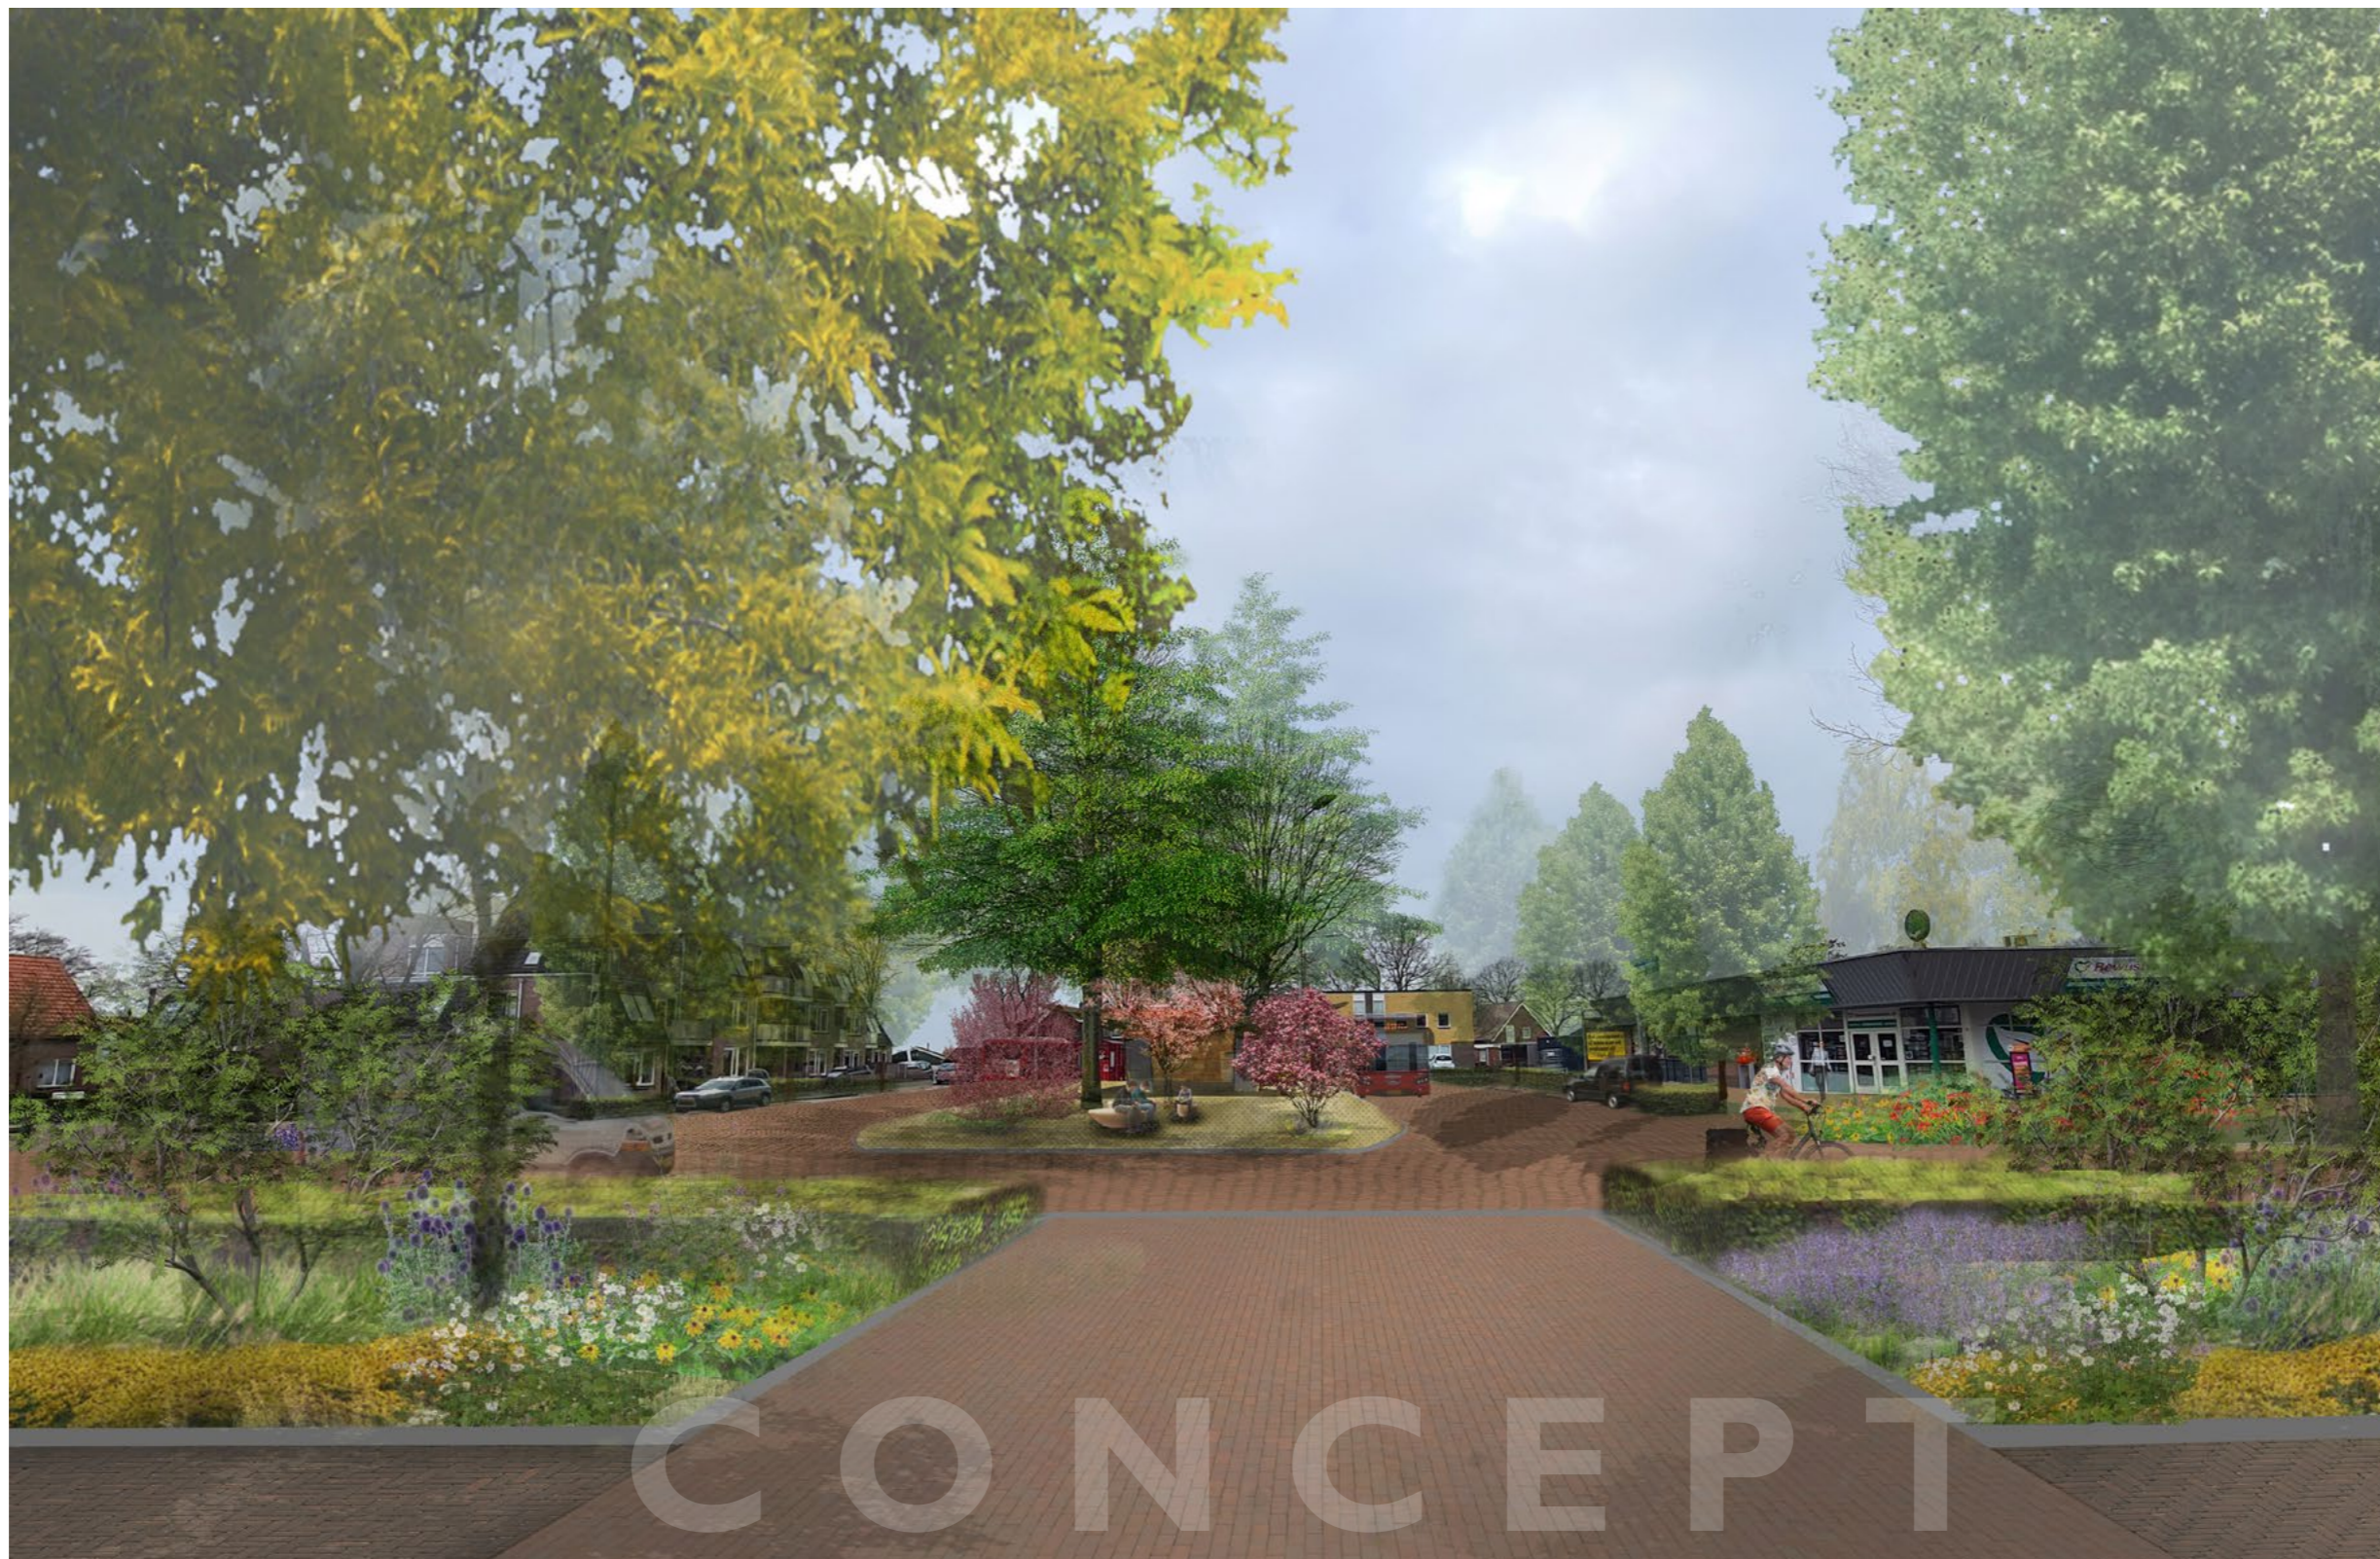

VERGROENEN MET EIGEN IDENTITEIT





# BESTAANDE SITUATIE HOOFDWEG





# VOORBEELD SCENARIO 2 HOOFDWEG



VERGROENEN MET EIGEN IDENTITEIT





## 5. SAMENVATTING

### SCENARIO 1 'EENDUIDIG VERGROENEN MET EEN VLEUGJE LANDSCHAP'



RUIMTE VOOR BELEVING  
EENDUIDIG GROEN  
STRAAT NAAST PLEIN  
VOLDOENDE PARKEREN

### SCENARIO 2 'VERGROENEN MET EIGEN IDENTITEIT'



RUIMTE VOOR BELEVING  
DIVERISTEIT IN GROEN  
PLEIN 'STEEKT' STRAAT OVER  
VOLDOENDE PARKEREN





# COLOFON

Project: Kervelplein Westerhaar Vriezenveensewijk

Projectnummer: 0631

Opdrachtgever: Gemeente Twenterand  
Manitobaplein 1  
7671 GS Vriezenveen

Uitvoering: Odin Landschapsontwerpers BV  
Ernst Machstraat 2  
Postbus 115  
7440 AC Nijverdal  
  
Ramon Postma MLA  
ing. Doron Gerrits

In samenwerking met: Stegehuis infra B.V.  
Zutphenstraat 28  
7575 EJ Oldenzaal

Datum: 17 februari 2021

Status: Concept Scenario's

