




LEGENDA, nieuw


- Vrijliggend voetpad:
 - aanbrengen Achterhoek padvat, dikte 150 mm
 - aanbrengen straatzand (leemvrij), dikte 200 mm
- Voetpad:
 - aanbrengen betontegels 300 x 300 x 80 mm
 - aanbrengen 200 mm zand voor zandbed
- Inrit:
 - aanbrengen betonstraatstenen, KF, dikte 80 mm, in elleboogverband, kleur: grijs
 - aanbrengen straatlaag 50 mm
 - aanbrengen menggranaat 0/21,5, dikte: 250 mm
- Bermen:
 - afwerken, profileren en inzaaien bermen, type Barenbrug D2
- Kantopsluiting ribbaan:
 - h18/20: aanbrengen trottoirband 180/200 x 250 mm, kleur: grijs
 - i10: aanbrengen trottoirband 180/200 x 250 mm, inritverloopband, kleur: grijs
 - ob19x20: Kantopsluiting inrit: aanbrengen opsluitband 100 x 200 mm (hergebruikt), kleur: grijs
 - ob15x25: Kantopsluiting inrit: aanbrengen opsluitband 150 x 250 mm, kleur: grijs
 - ob15x40: Kantopsluiting voetpad: aanbrengen opsluitband 150 x 400 mm, kleur: grijs
- Gootlaag:
 - aanbrengen goottegels 150 x 300 mm, kleur: grijs
- Kolk:
 - aanbrengen trottoirkolk, beton/gietijzer
 - aanbrengen kolkuitlegger pvc ø125 mm
- Uitstromvoorziening:
 - aanbrengen taludbeton met rondom opsluitbanden 100 x 200 mm
 - uitstromende buis schuin afzagen

LEGENDA, bestaand


- Erfgrens:
 - aanduiding van de bestaande erfgrans
- Watergang:
 - aanduiding van de bestaande watergangen
- Bestaande situatie:
 - aanduiding van de bestaande situatie
- Bestaande boom:
 - aanduiding van een bestaande boom

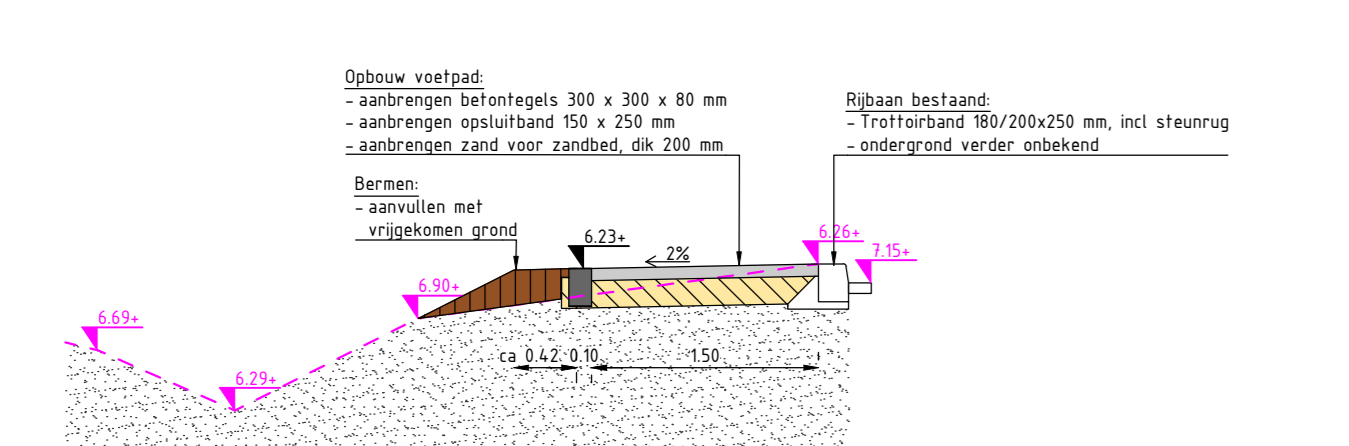

Principeprofiel A - A
Schaal 1:50

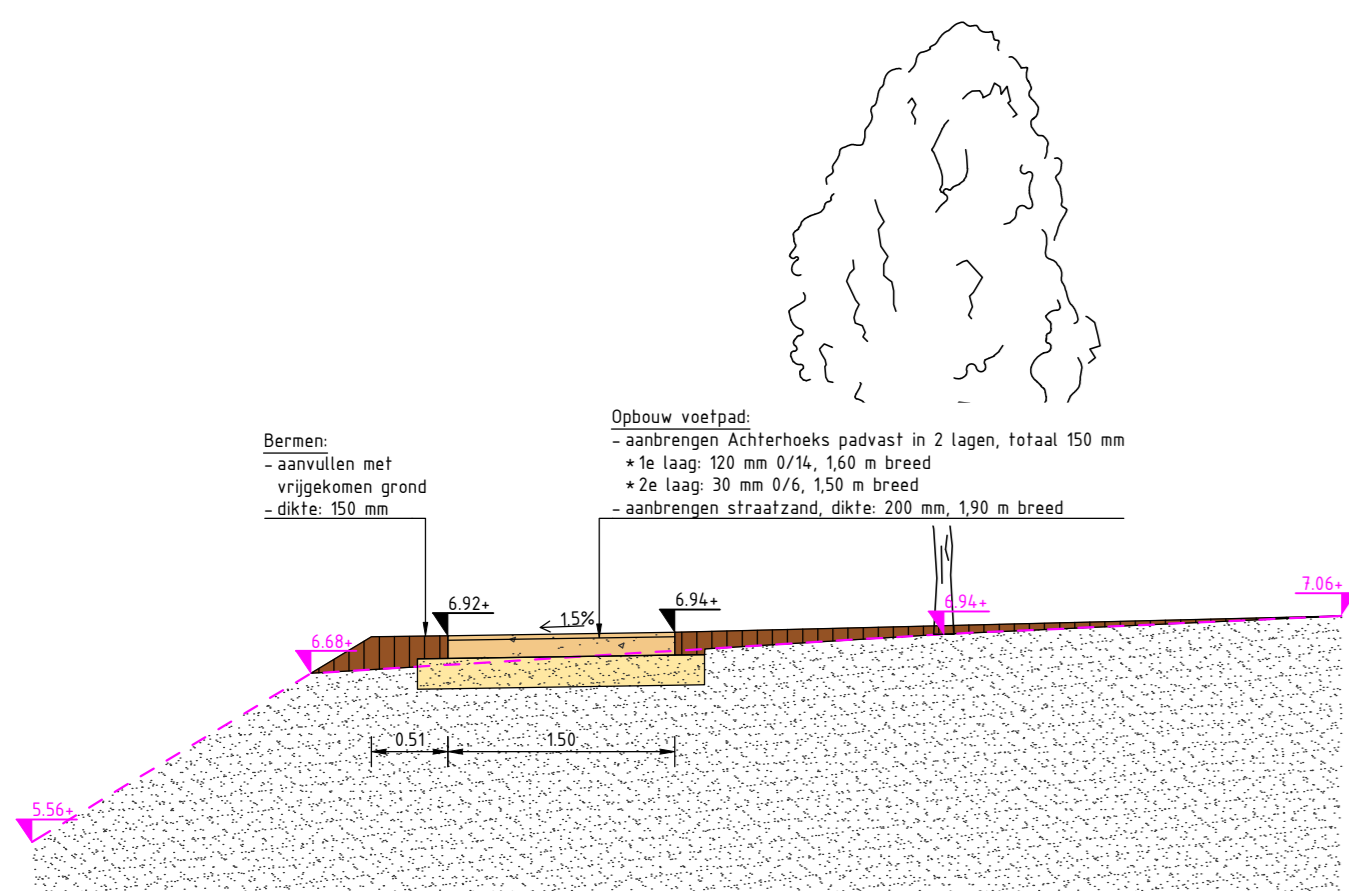

Principeprofiel B - B
Schaal 1:50

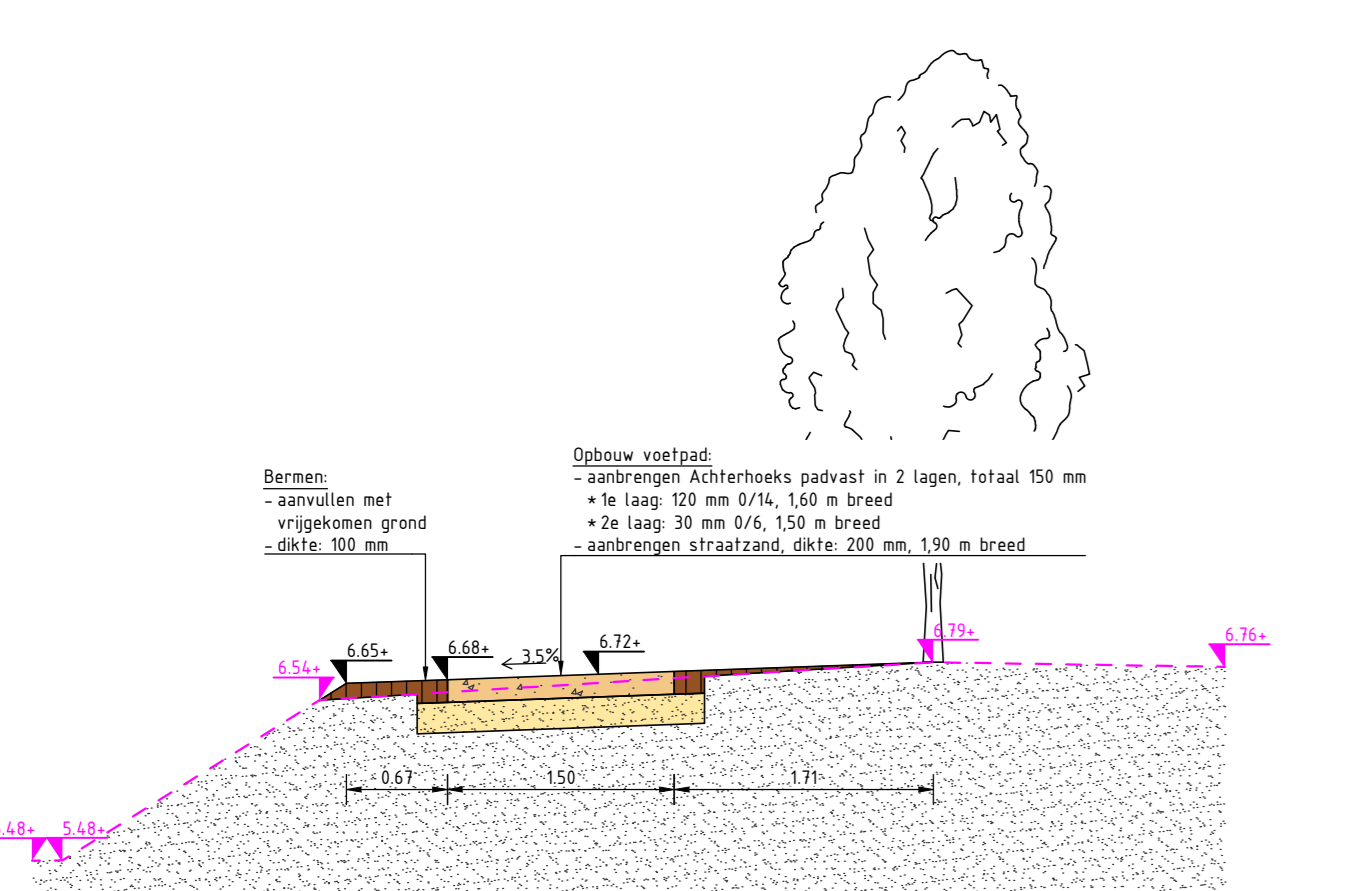


Principeprofiel C - C
Schaal 1:50

Legend for profiles:

- Achterhoek padvat, 2 lagen, totaal 150 mm
- Zandbed, straatzand (leemvrij), dik 200 mm
- Zandbed, zand voor zandbed, dik 200 mm
- Zwarte grond, vrijgekomen
- Bestaande ondergrond
- Nieuwe hoogte
- Bestaande hoogte

Situatie 1-2

Situatie 2-2

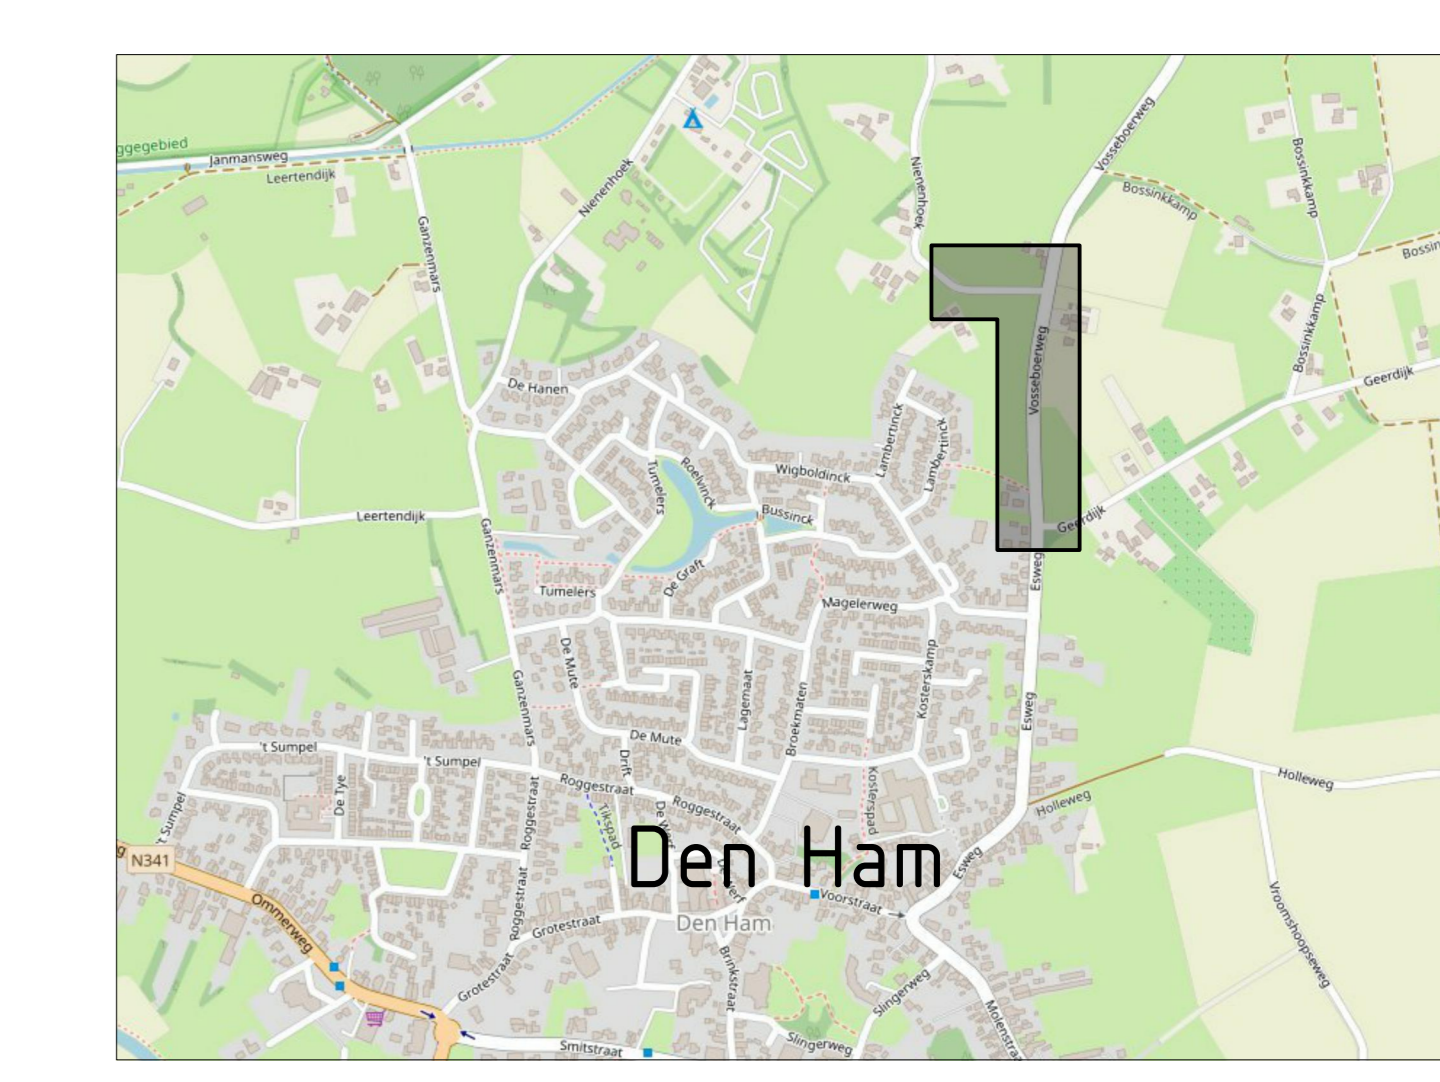

maten in meters tenzij anders vermeld
hoogtematen in millimeters
hoogtematen in meters t.o.v. N.A.P.

Opdrachtgever gemeente Twenterand	Tekenaar N. Bossink	Datum 20-07-2021
Projectomschrijving Aanleg wandelpaden Twenterand 2021	Projectleider H. Wiggers	Datum goedkeuring 20-07-2021
Tekeningnummer Nieuwe situatie Werk C: Vosseboerweg te Den Ham	Schaal 1:250	Formaat A0
Tekeningnummer 13559-2021-003	Blad van Blad 1-1	
Status Definitief	Ontwerper DO	