


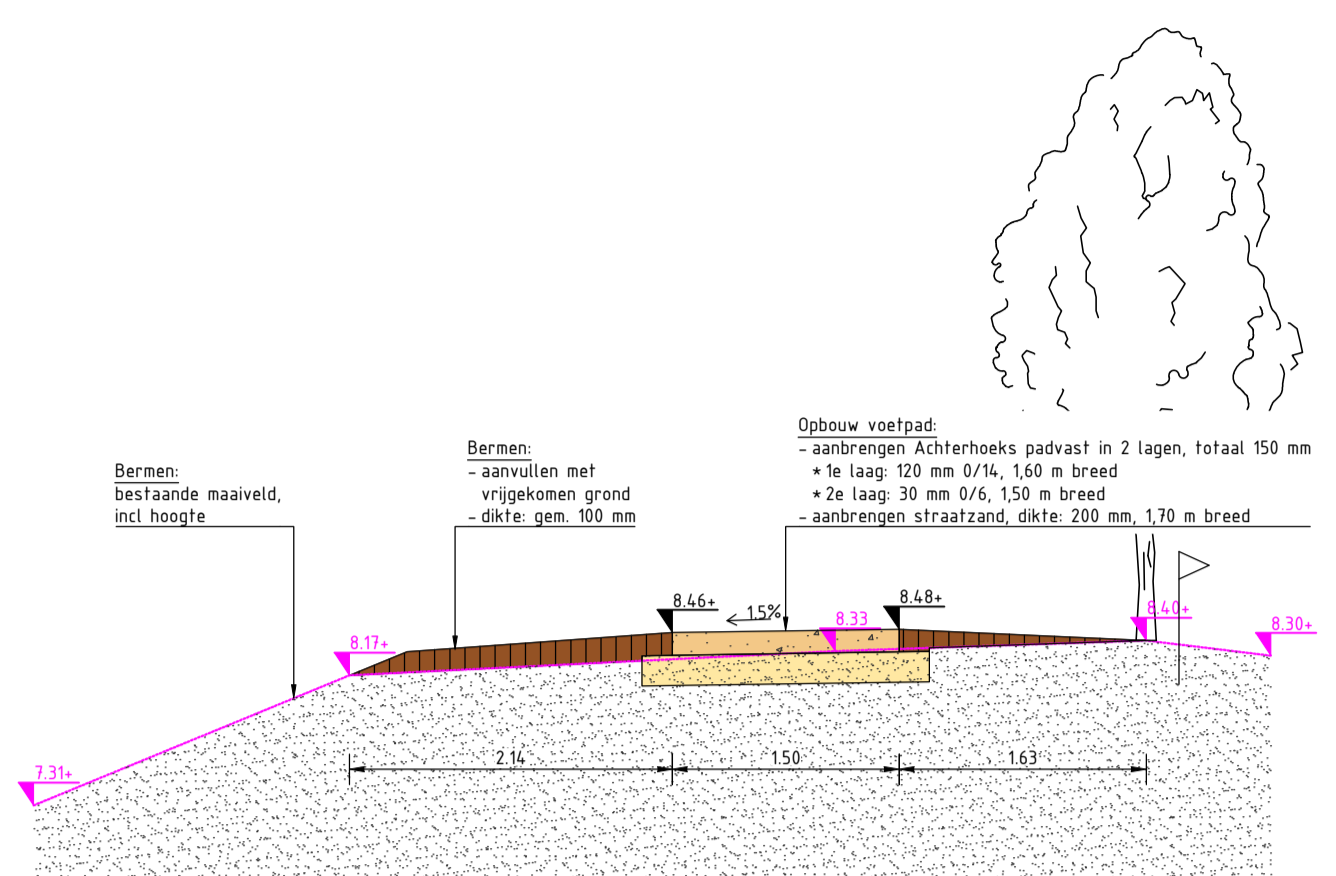

Principeprofiel A - A
Schaal 1:50

- Achterhoeks padvast, 2 lagen, totaal 150 mm
- Zandbed, straatzand, dik 200 mm
- Zwarte grond, vrijgekomen
- Bestaande ondergrond
- Nieuwe hoogte
- Bestaande hoogte



LEGENDA, nieuw

- Voetpad van halfverharding:
- aanbrengen Achterhoeks padvast, 2 lagen, dikte: 150 mm
- aanbrengen straatzand (leemvrij), dikte: 200 mm
- Aansluiting voetpad
- aanbrengen betonstraatstenen, KF, halfsteensverband, dikte 80 mm, kleur grijs
- Herstraten:
- herstraten betonstraatstenen, keiformaat, dikte 80 mm, in oorspronkelijk verband
- Bermen:
- afwerken, profileren en inzaaien bermen, type Barenbrug D2
- Uitmaaien en opschonen:
- uitmaaien en opschonen watergang
- Kantopsluiting:
- aanbrengen opsluitband 100 x 200 mm
- Afzetpalen:
- aanbrengen diamantkoppalen, kunststof

LEGENDA, bestaand

- Erfgrens:
- aanduiding van de bestaande erfgrans
- Watergang:
- aanduiding van de bestaande watergangen
- Bestaande situatie:
- aanduiding van de bestaande situatie
- Bestaande boom:
- aanduiding van een bestaande boom



maten in meters tenzij anders vermeld
materiaalmaten in millimeters
hoogtematen in meters t.o.v. N.A.P.

Opdrachtgever gemeente Twenterand	Tekenaar N. Bossink	Datum 20-07-2021
Projectomschrijving Aanleg wandelpaden Twenterand 2021	Projectleider H. Wiggers	Datum goedgekeurd 20-07-2021
Tekeningomschrijving Nieuwe situatie Werk E: Lijnpadje te Vroomshoop	Schaal 1:250	Formaat A1
Tekeningnummer 13559-2021-005	Blad van Blad 1-1	
Status Definitief	Ontwerpfase DO	

Vestiging Enschede
 Merthouder Beversstraat 185
 7543 BK Enschede
 Vestiging Groningen
 Minichsterweg 50
 9723 AB Groningen