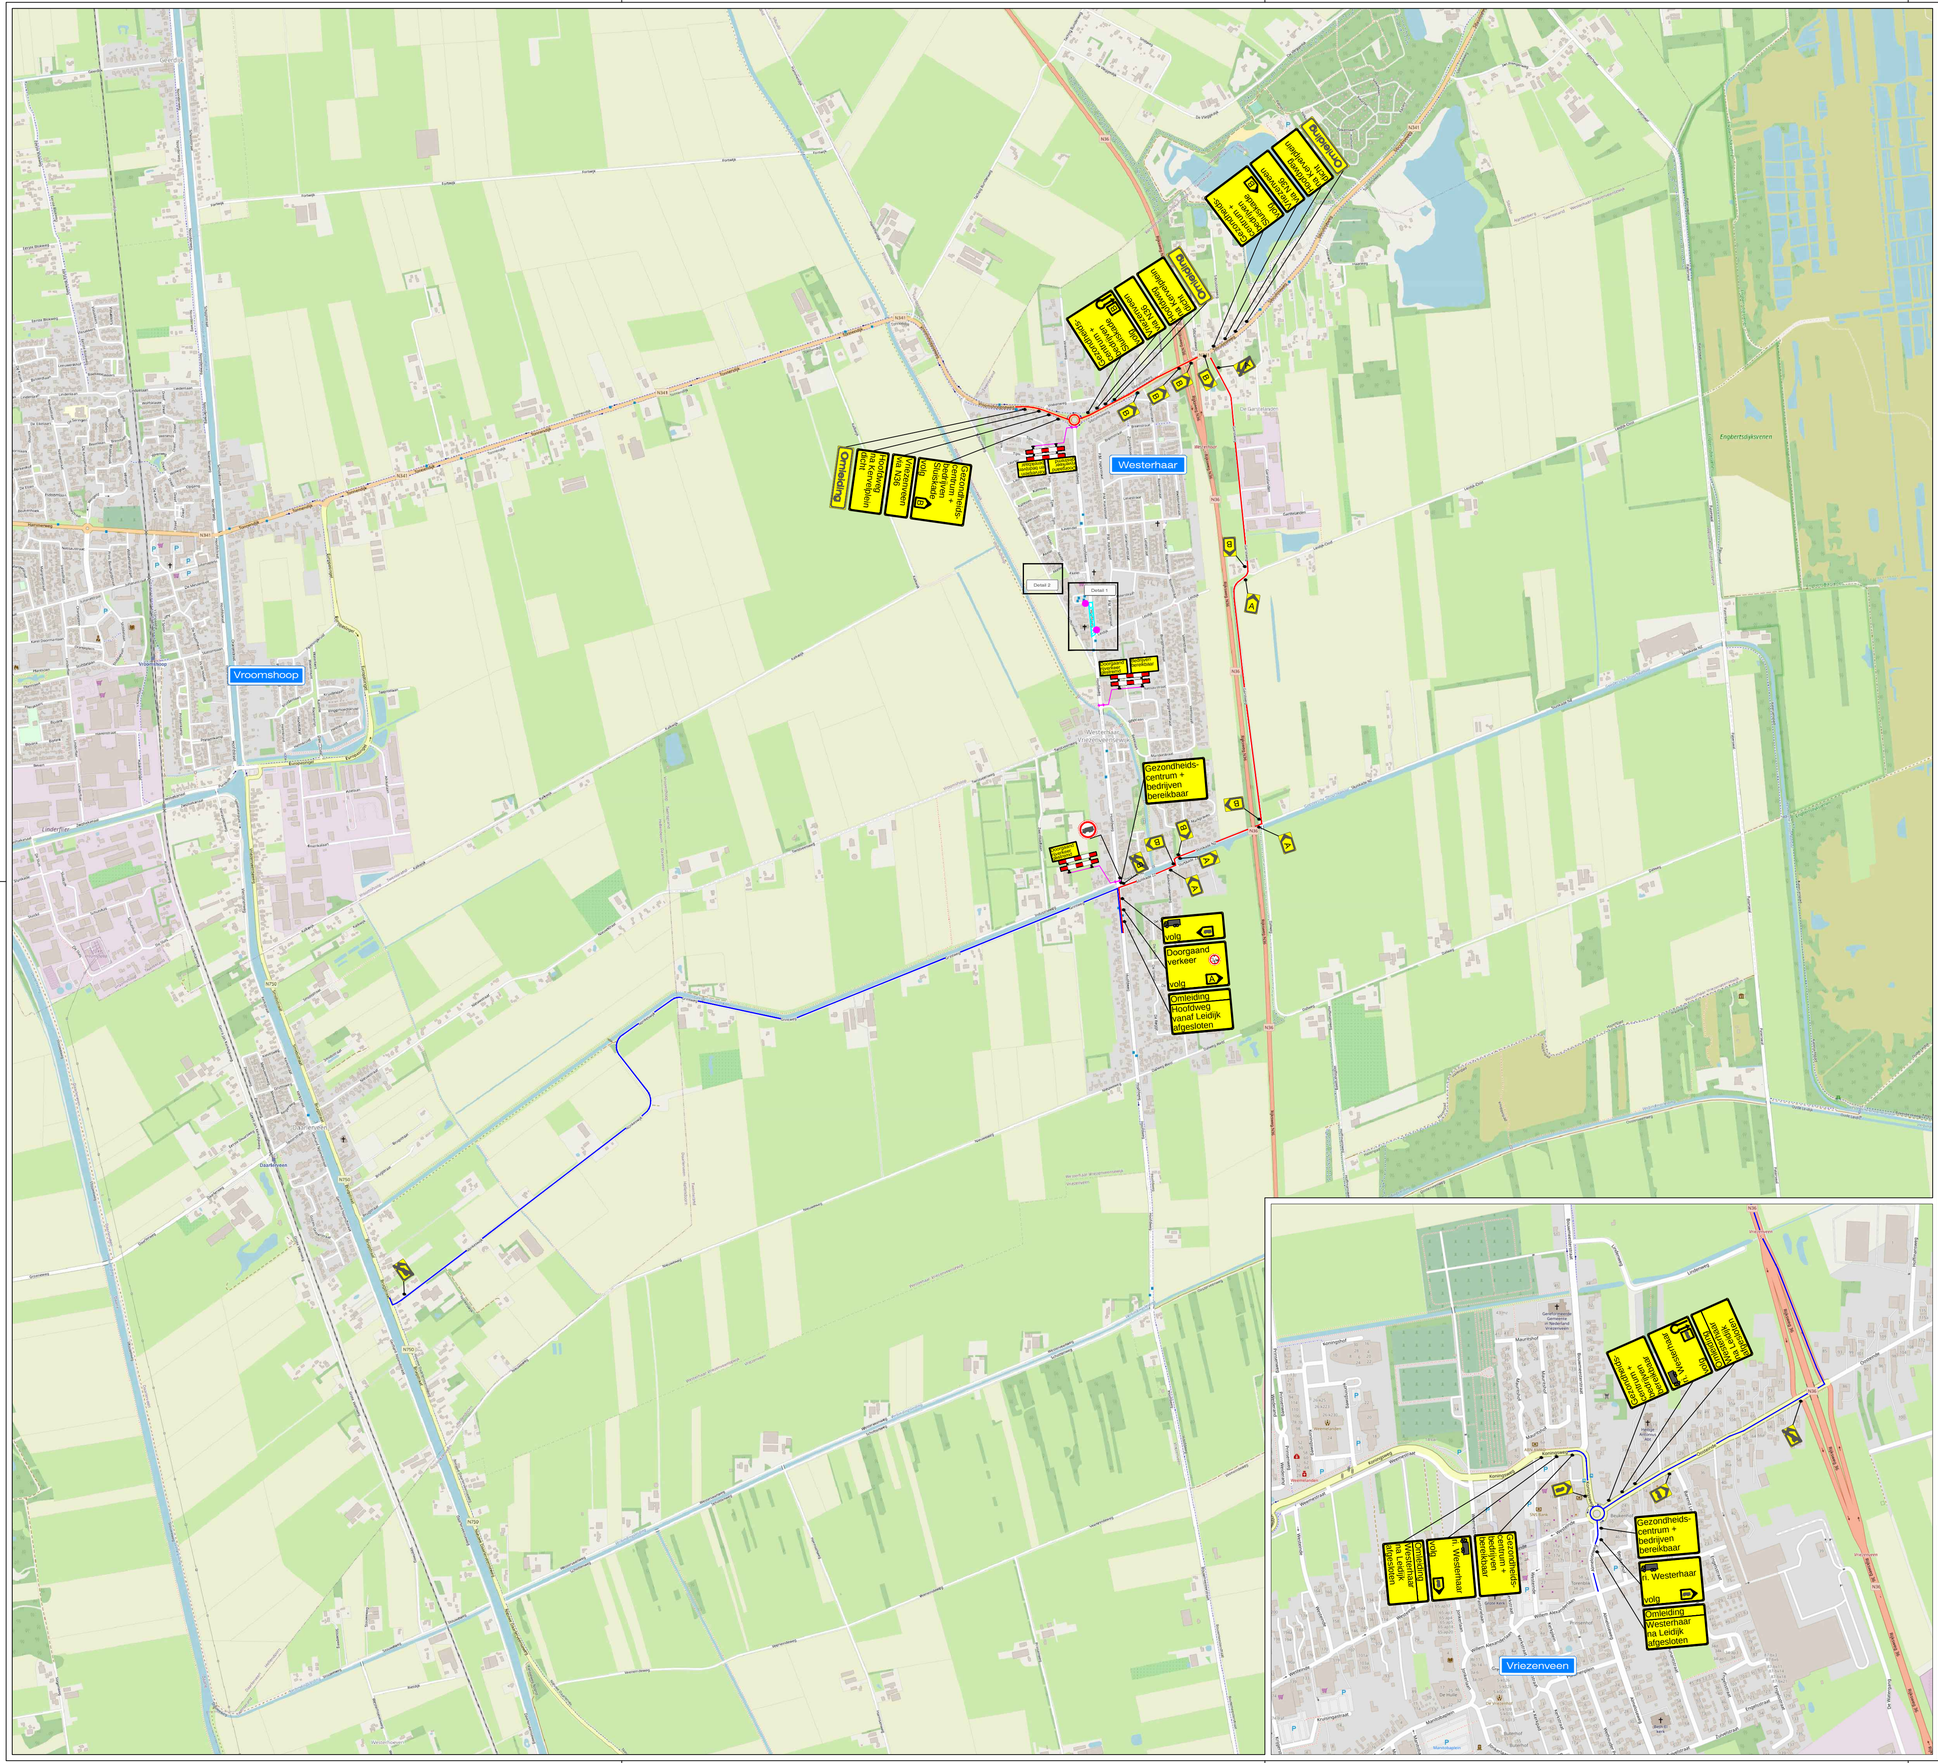

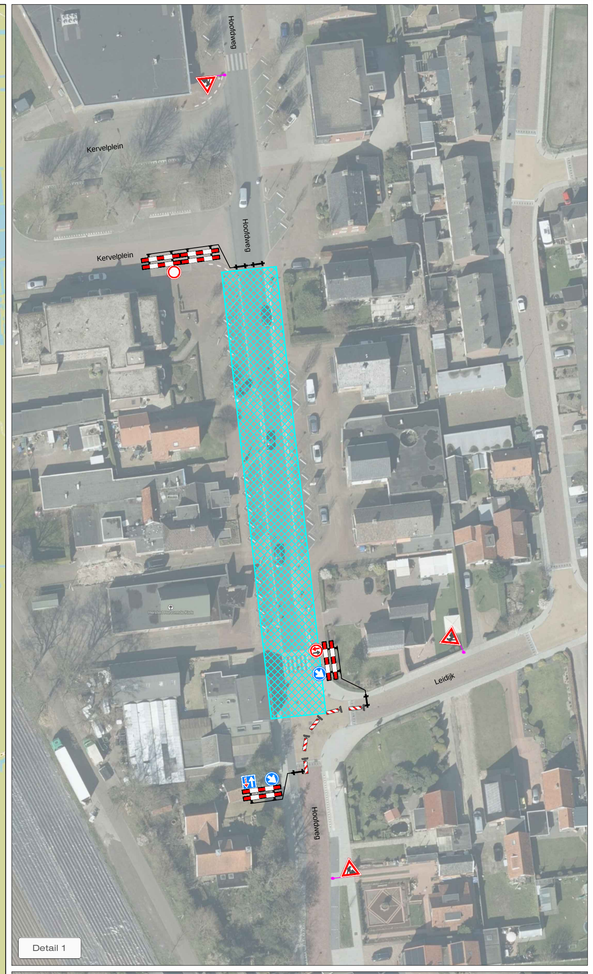

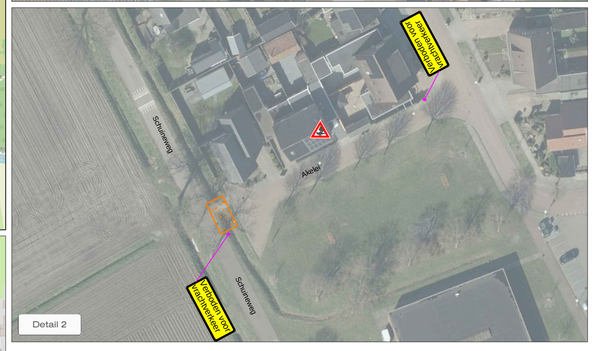

LEGENDA

- Werkruimte
- Tijdelijke dam
- Omleidingsroute
- Omleidingsroute vrachtverkeer
- Conflicterende bebording afplakken
- De exacte plaatsing van de bebording wordt op locatie bepaald

Doorgaand rijverkeer gestremd

VOORAANKONDIGING

Hoofdweg afgesloten vanaf 23-8

Aantal: 2 st.

CHECKLIST

Verkeersregelaar(s) ☐ Tijdelijke verlichting ☐ Barrier ☐

OPDRACHTGEVER: REKO RAALTE

PROJECT: Reconstructie Hoofdweg-Kervelplein, Westerhaar-Vriezenveensewijk

Fase 1

		DATUM:	PARAAF:
GET:	MVE	19-07-2022	
GEC:	APS	22-07-2022	
GEW:	MVE	22-07-2022	
VRIJ:			

VERSIE: C

PROJECT NR: 22-15077 SCHAAL: NVT

TEKENING NR: STN01 FORMAAT: A1

Vestiging Rijssen: Fahrenheitstraat 13 7461 JA RIJSSEN
Vestiging Beilen: De Hanekampen 13 9411 XN BEILEN
Vestiging Bunschoten: Ampèreweg 3 3752 LR BUNSCHOTEN
Tel: +31 (0)548 82 09 90 info@savetrafficnederland.nl www.savetrafficnederland.nl

STN Save Traffic Nederland

Save Traffic Nederland

Advies, ontwerp en uitvoering tijdelijke verkeersmaatregelen

© OpenStreetMap-auteurs