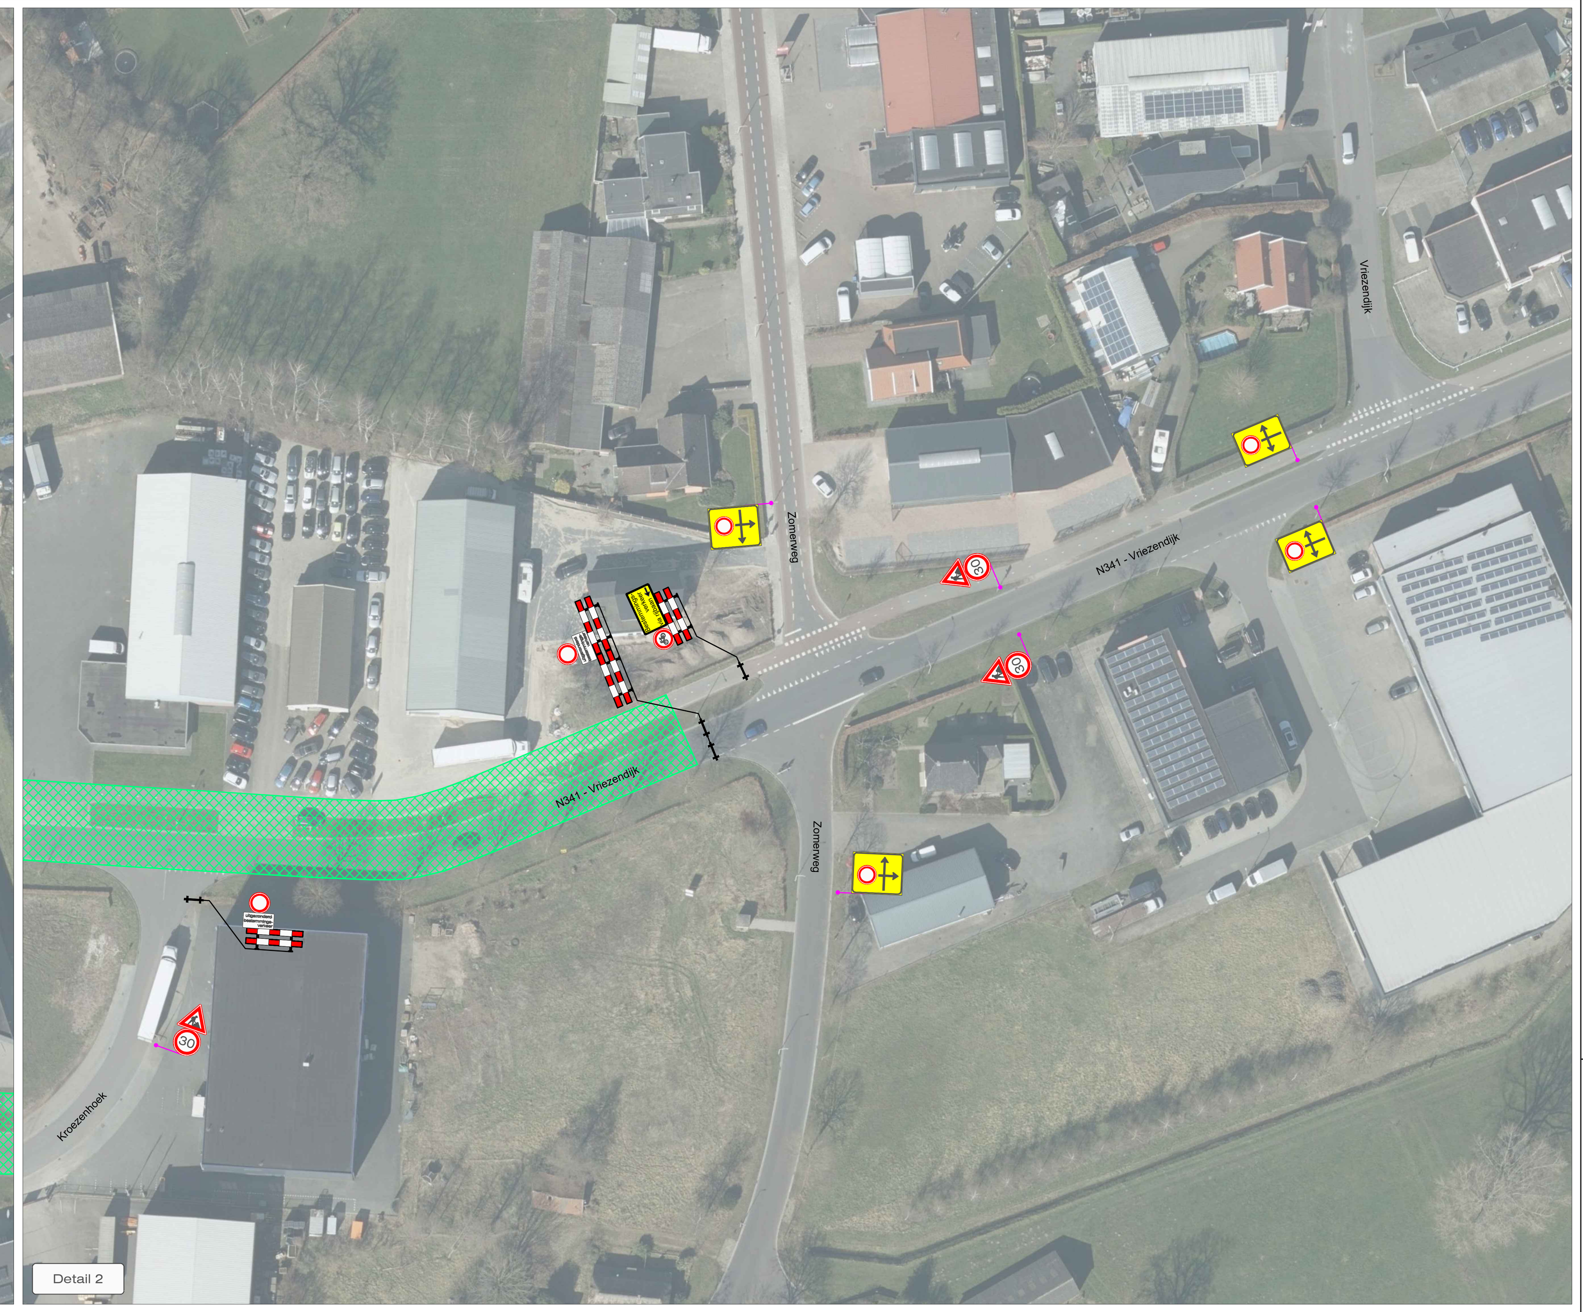

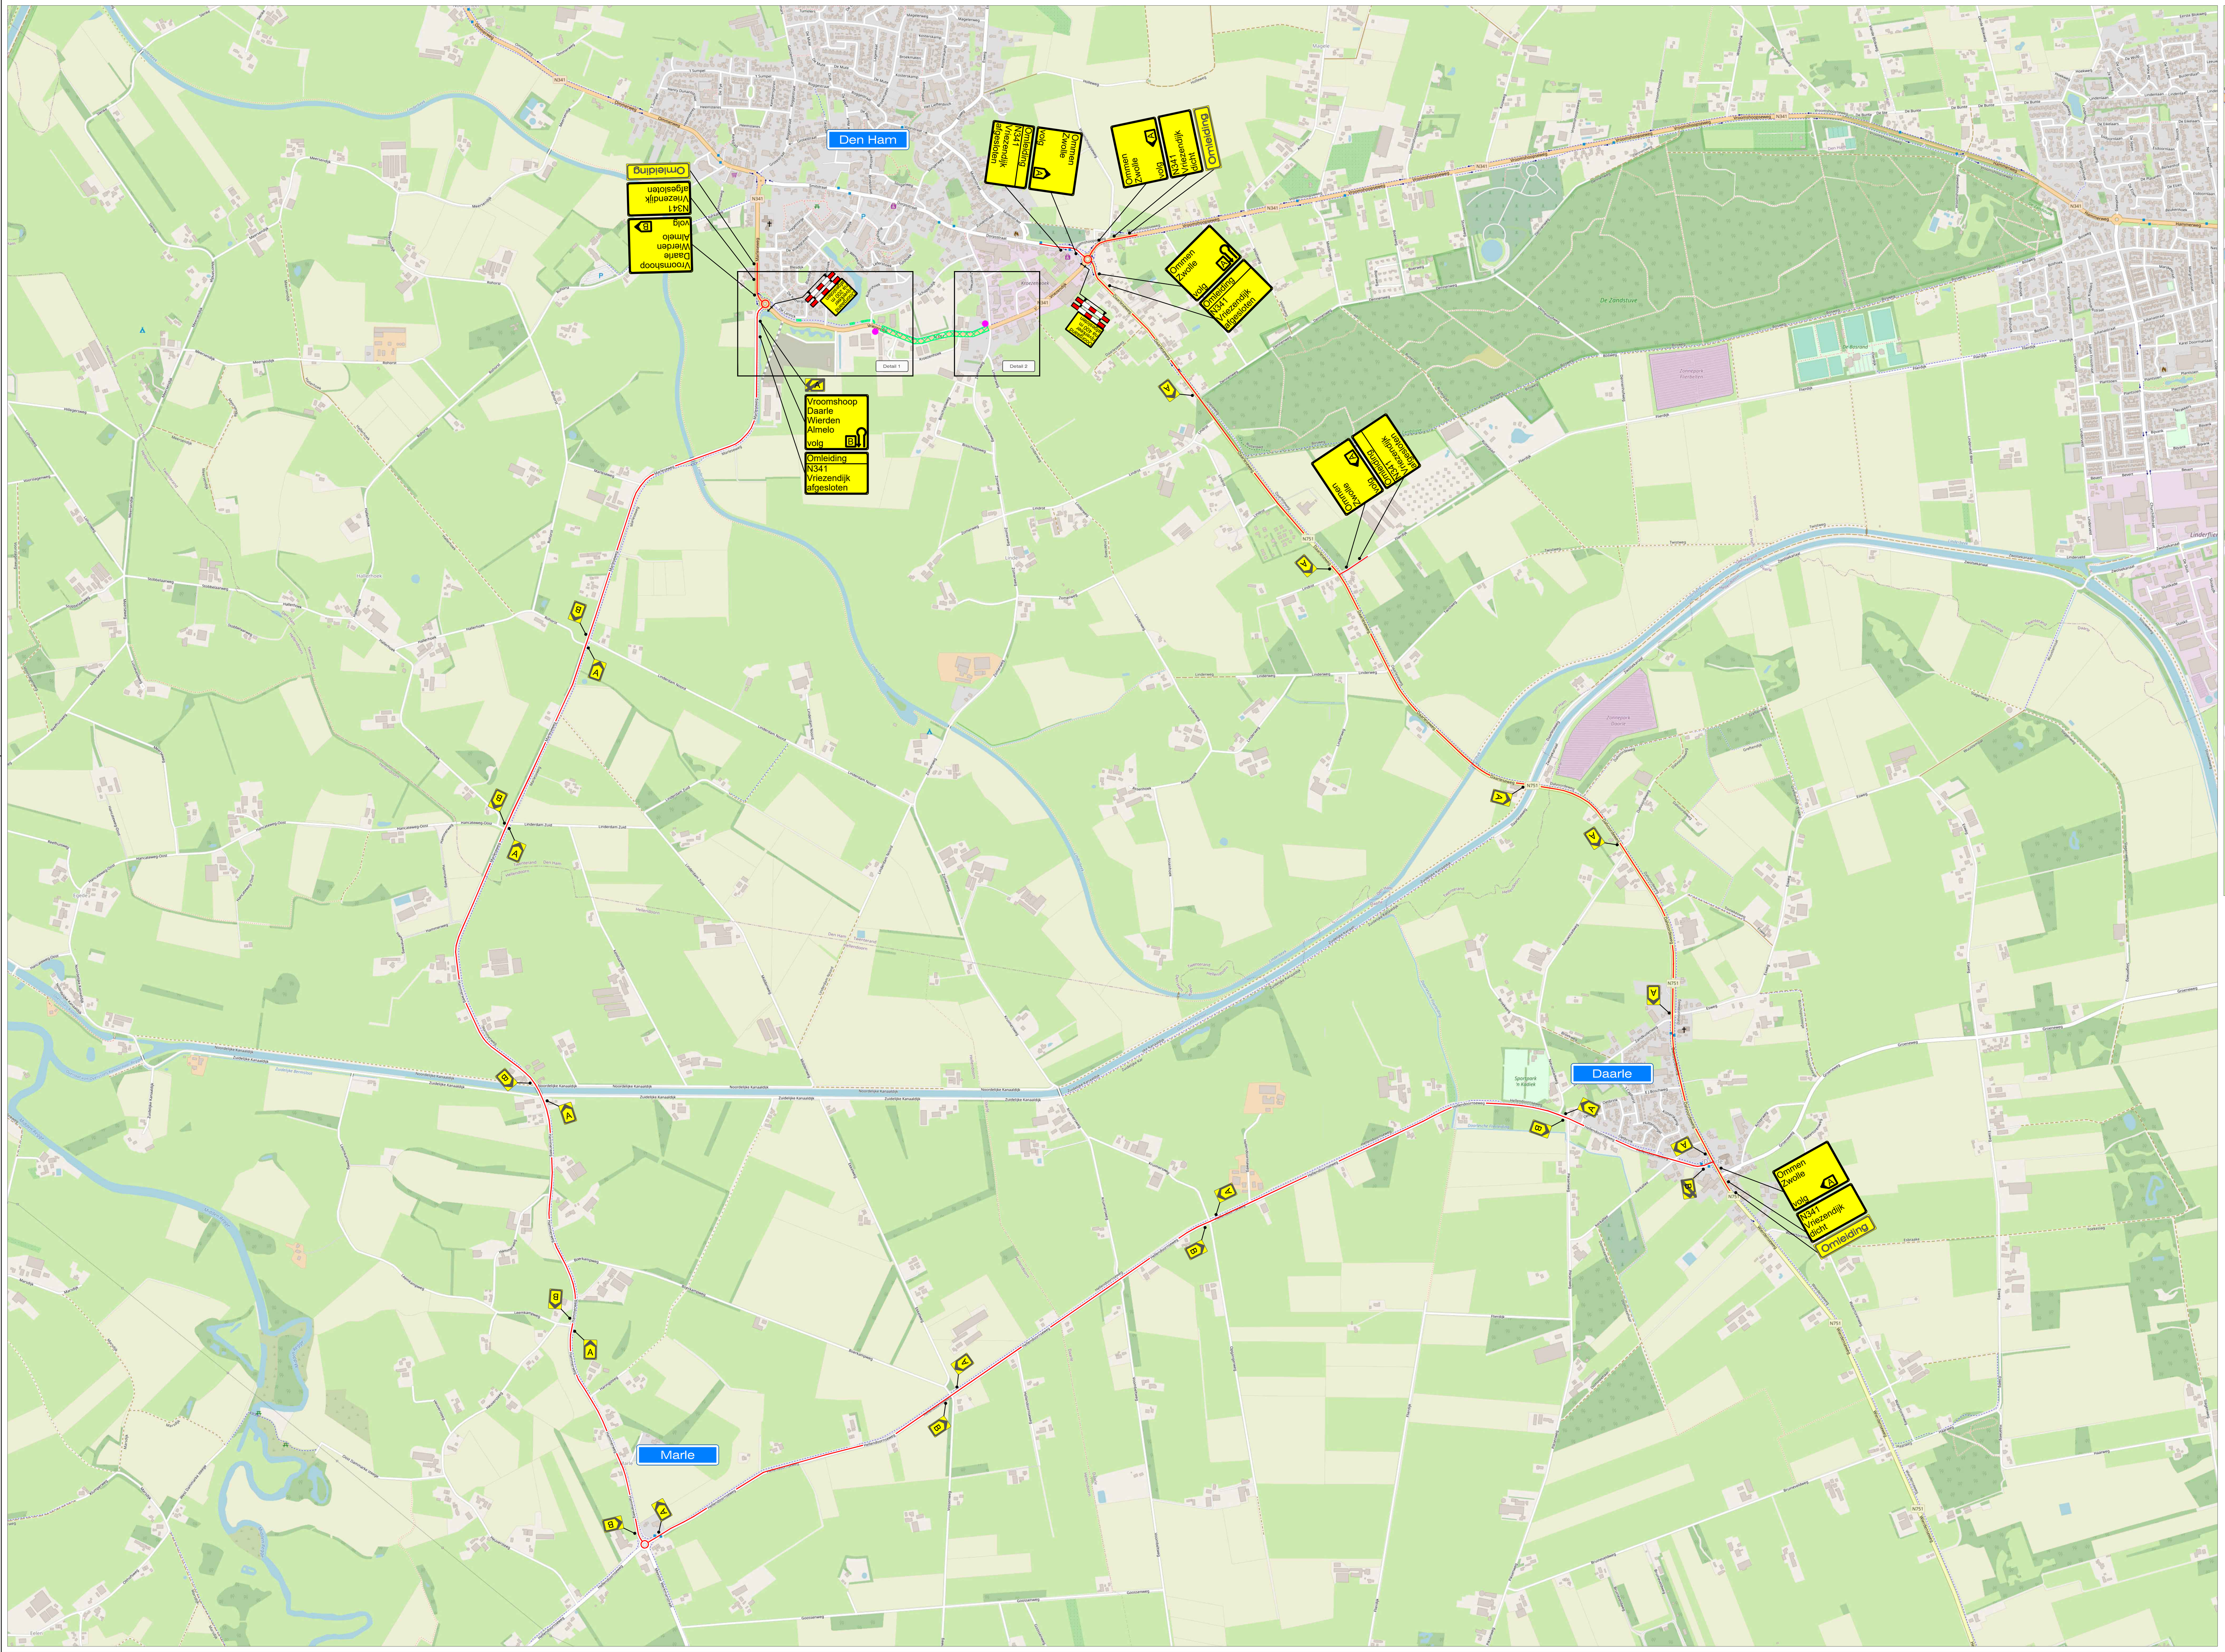

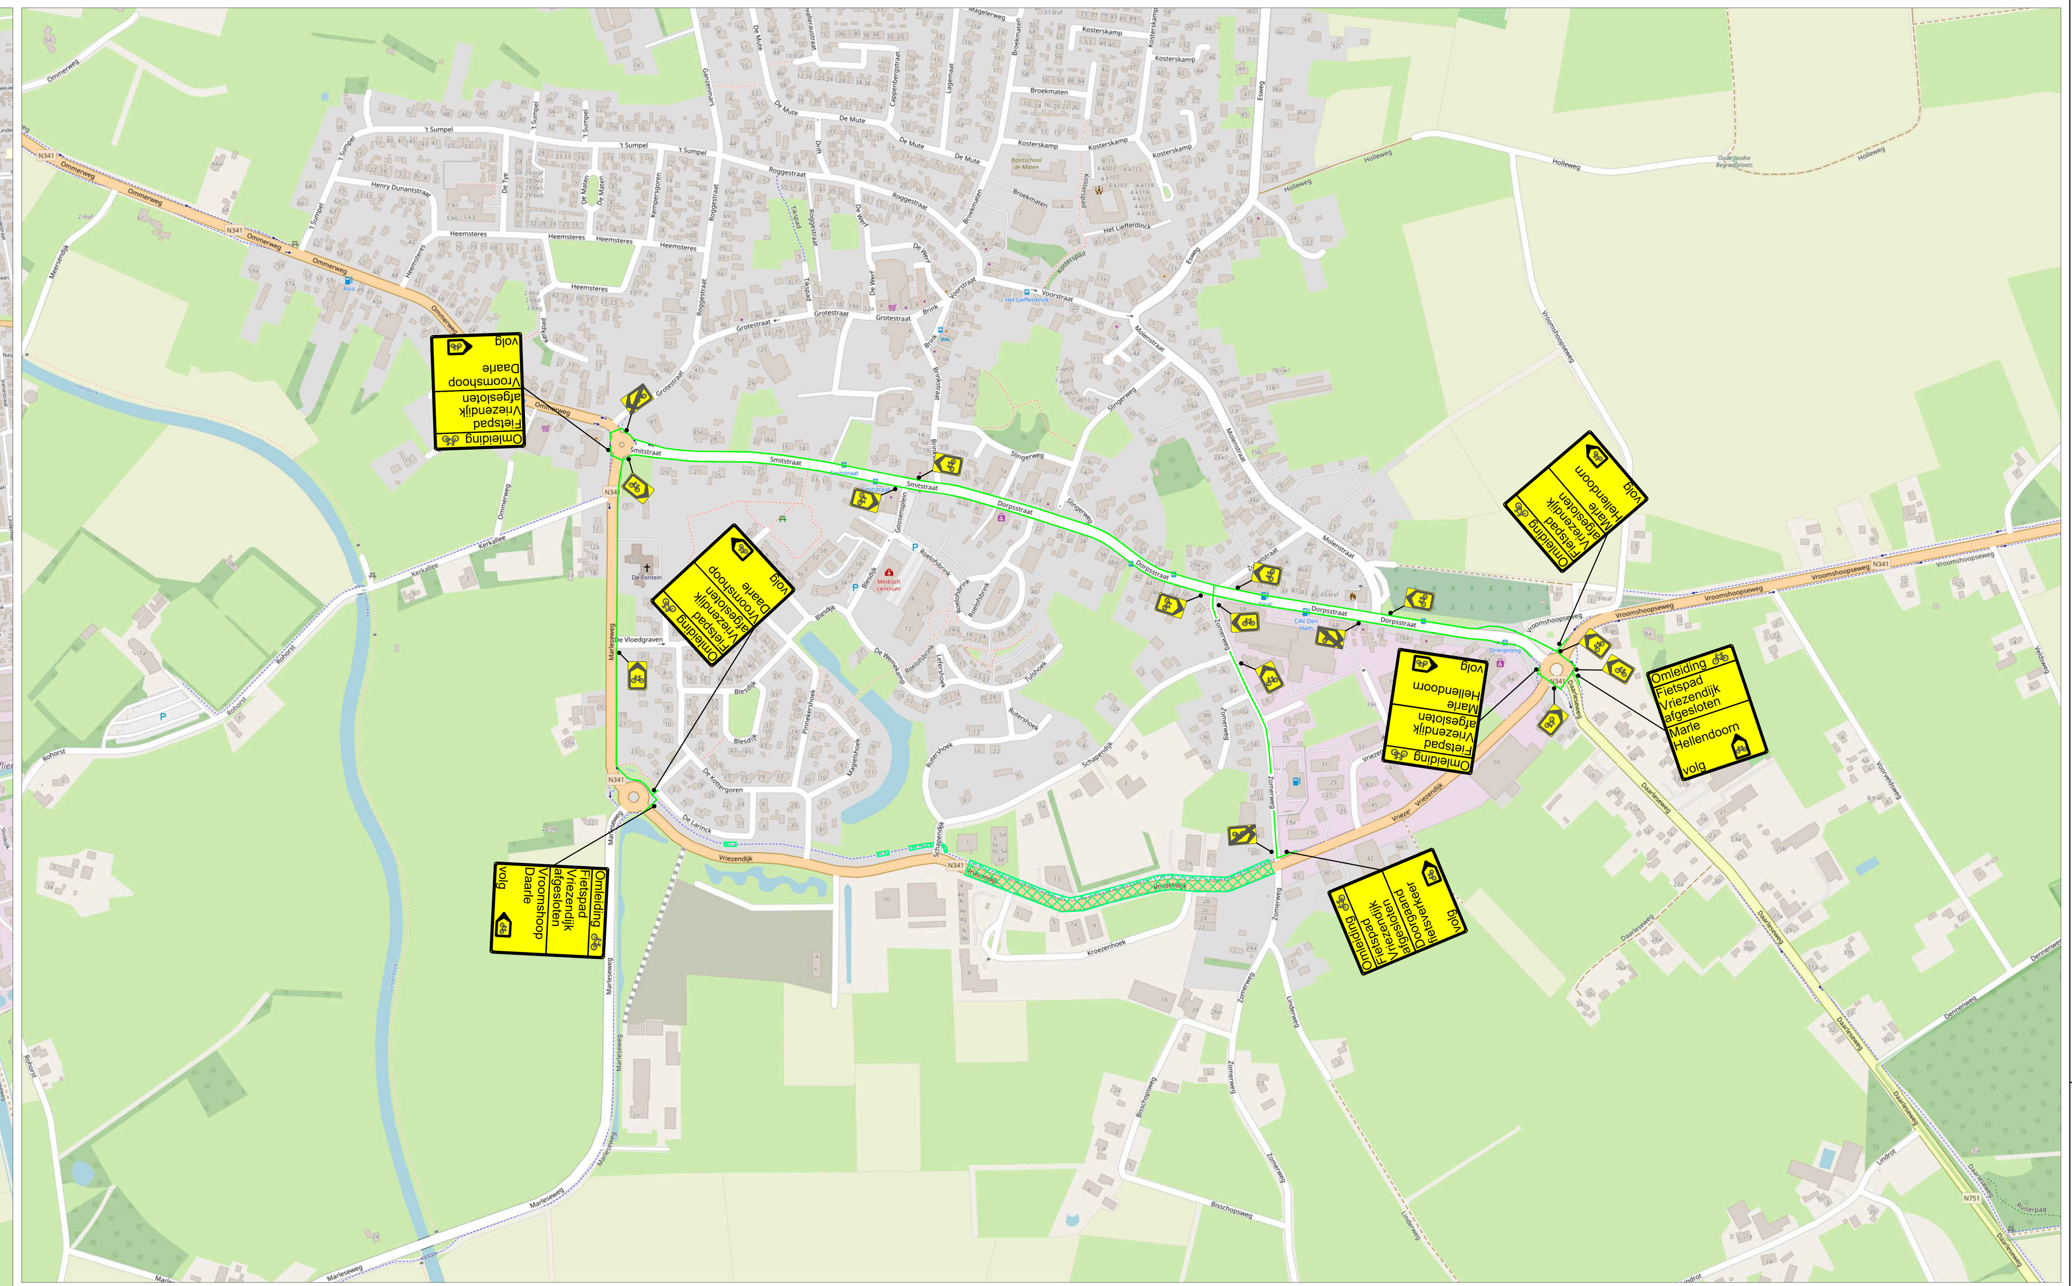

LEGENDA

- Werkruimte fase B
- Omleidingsroute
- Omleidingsroute fietsers
- Conflicterende bebording afplakken
- De exacte plaatsing van de bebording wordt op locatie bepaald

Doorgaand rijverkeer gestremd

VOORAANKONDIGING

Vriezendijk afgesloten van ...-... t/m ...-...

Aantal: 2 st.

CHECKLIST

Verkeersregelaar(s) ☐	Tijdelijke verlichting ☐	Barrier ☐

OPDRACHTGEVER: LANSINK BV WEGENBOUW SAASVELD

PROJECT: **Reconstructie Vriezendijk, Den Ham**
Fase B

		DATUM:	PARAAF:
GET:	JAV	11-07-2022	
GEC:	APS	21-07-2022	
GEW:	ROB	21-07-2022	
VRIJ:		21-07-2022	

DEFINITIEF VERSIE: **A**

PROJECT NR: **22-15149** SCHAAL: **NVT**

TEKENING NR: **STN02** FORMAAT: **A0**

Vestiging Rijssen: Fahrenheitstraat 13 7461 JA RIJSSEN
Vestiging Beilen: De Hanekampen 13 9411 XN BEILEN
Vestiging Bunschoten: Ampèreweg 3 3752 LR BUNSCHOTEN
Tel: +31 (0)548 82 09 90 info@savetrafficnederland.nl www.savetrafficnederland.nl

Save Traffic Nederland

Advies, ontwerp en uitvoering tijdelijke verkeersmaatregelen

© OpenStreetMap-auteurs